
# ერთიანი (ორივე ბლოკი) გენგეგმა მ. 1:500

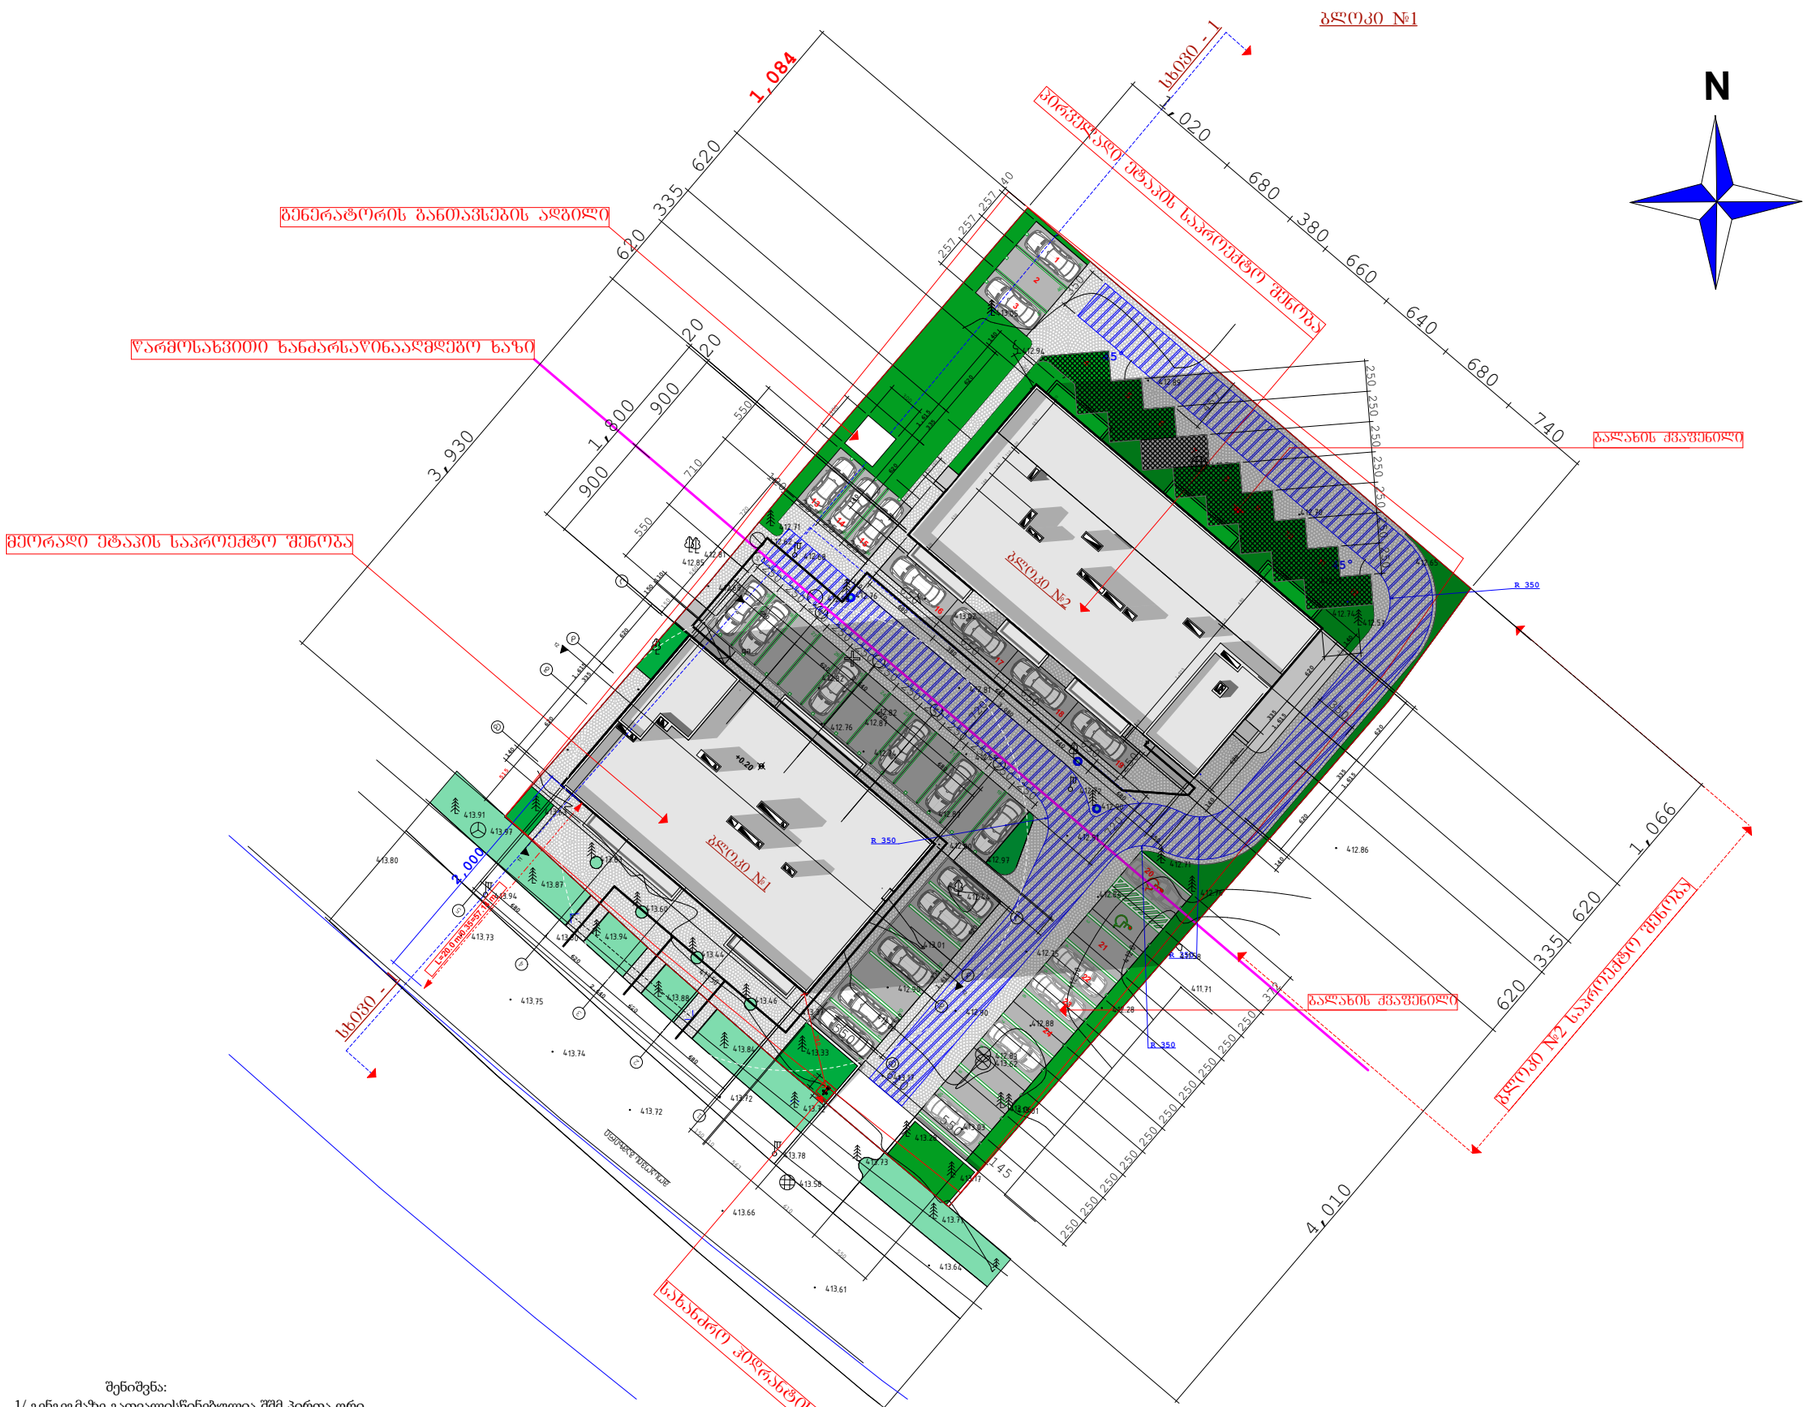


შენიშვნა:
1/ გენგეგმაზე გათვალისწინებულია შშმ პირთა ორი ავტოსადგომის მოწყობა. 2/ წითელი ფერით აღნიშნულია, ბლოკი#2-ის მანქანების სადგომი. (კ2-ით საცხოვრებელი ფუნქციის ფართობი შეადგენს 3654,5 კვმ/150 =24 ერთ მანქანა) 3/ ხე-ნარგავების საკითხი შეთანხმებულია გარემოს დაცვის სამსახურთან წარმოდგენილი გეგნეგმის მიხედვით. (ორივე ბლოკის ჩვენებით)

## სიმბოლოების სახელწოდება

| | |
|---|---|
| | სახანძრო მოლტაკი |
| | სახანძრო-სასპასტველო საშხაპეების მილი გამწმენდებელით მისაერთებელი - კიბოსანით |
| | ხელის ცეცხლსაქრობი |
| | სახანძრო ბანკეტის ხელით სახანძრო კოლეგი |
| | კედლის ანტენასართი აღჭურვილი |
| | კედელზე მოთავსების მაუთქვნელი |
| | ავტომაშინი |
| | სავენტილაციო ბანკეტების მანქანელი |
| | სახანძრო ხელოვანი ბანკეტის საკონტროლო-სანიტარო სისტემა |

## გამოყენებული პიროგითი აღნიშვნები

| | |
|---|---|
| | საკადასტრო საზღვარი |
| ±0.000 | ნიშნული მეზობელ |
| 1 | პარკინგის ნუმერაცია |
| | ბრილის ხაზი |
| | კედლის ცეცხლმედეგობის ხარისხი 1 საათი |
| | კედლის ცეცხლმედეგობის ხარისხი 2 საათი |
| | მახასიათებელი სავალი მანძილი |
| | მისაწვდომი სვლაბუხი |
| | საერთო სავალი ბილიკი |
| ±0.00 | ნიშნული ბრილზე, შახალზე |

| | |
|---|---|
| | გაელექტროებული ბეტონის სტრუქტურული ელემენტები 2 სმ-ზე მეტი სანაცვლებლობის (ბეტონი, კერი, ღობიანები, იატაკისა და სახეზანის ანალოგიური) |
| | ბლოკის კედელი |
| | საფეხურიანი შახტა |
| 1 | ღერძის ხაზი |
| | სახანძრო მილიტარებთან მისადგომი სავალი მანძილი |
| | საცხოვრებელი ზონები (ს-2) |
| | სასაწყობო ზონები (ს-2) |
| | დამხმარე ზონები (ზ) |

880 / 2.200 — კ-2 / 90
- კარის თავისუფალი სიგანე
- კარის საცნობიერების №
- ხანძარსაწინააღმდეგო
- კარის თავისუფალი სიმაღლე

№1 ს-2 ფ.ფ.18.6 / 172.6 მ² ფ.ფ 9
- ბინის ნომერი
- დაკავებულობის ზონა (ძირითადი)
- დაკავებულობის ფატორი
- დაკავებულობის დატვირთვა
- მთლიანი ფართი

### შენიშვნები:

±0.00=413.25 (აბს. ნიშნული)
ზომები მოცემულია სანტიმეტრებში
ნიშნულები მოცემულია მეტრებში

### პროექტის სახელწოდება:

ქალაქი თბილისი, ბაგზირი მოსკოვი, №24 ა-ში, შ.ს.კ. „ისანი კომფორტი"-ს კუთვნილ მიწის ნაკვეთზე
(საკ. კოდი: 01.19.34.002.190) მრავალფუნქციური კომპლექსი/შენობის (სავაჭრო ობიექტი, საცხოვრებელი) პროექტი ბლოკი-1

| | გვარი | ხელმოწერა |
|---|---|---|
| დირექტორი: | გ. დათიაშვილი | |
| მთ. არქიტ.: | თ. დათიაშვილი | |
| არქიტექტორი: | გ. დათიაშვილი | |
| შესრულა: | გ. გვანცელაძე | |

**შპს "JD studio"**


| | | |
|---|---|---|
| მასშტაბი | 1:500 | გენგეგმა |
| თარიღი | 2019 | |

| სტადია | ფურცელი | ფურცლები |
|---|---|---|
| ა.პ. | A-101 | 36 |

| ფორმატი | დაკვეთა № | ფაილის სახელი |
|---|---|---|
| A-3 | | |

# ვერტიკალური ჭრილების განლაგების სქემა

მ ა ს შ ტ ა ბ ი 1:1 0 0 = 1 - 2 0 0

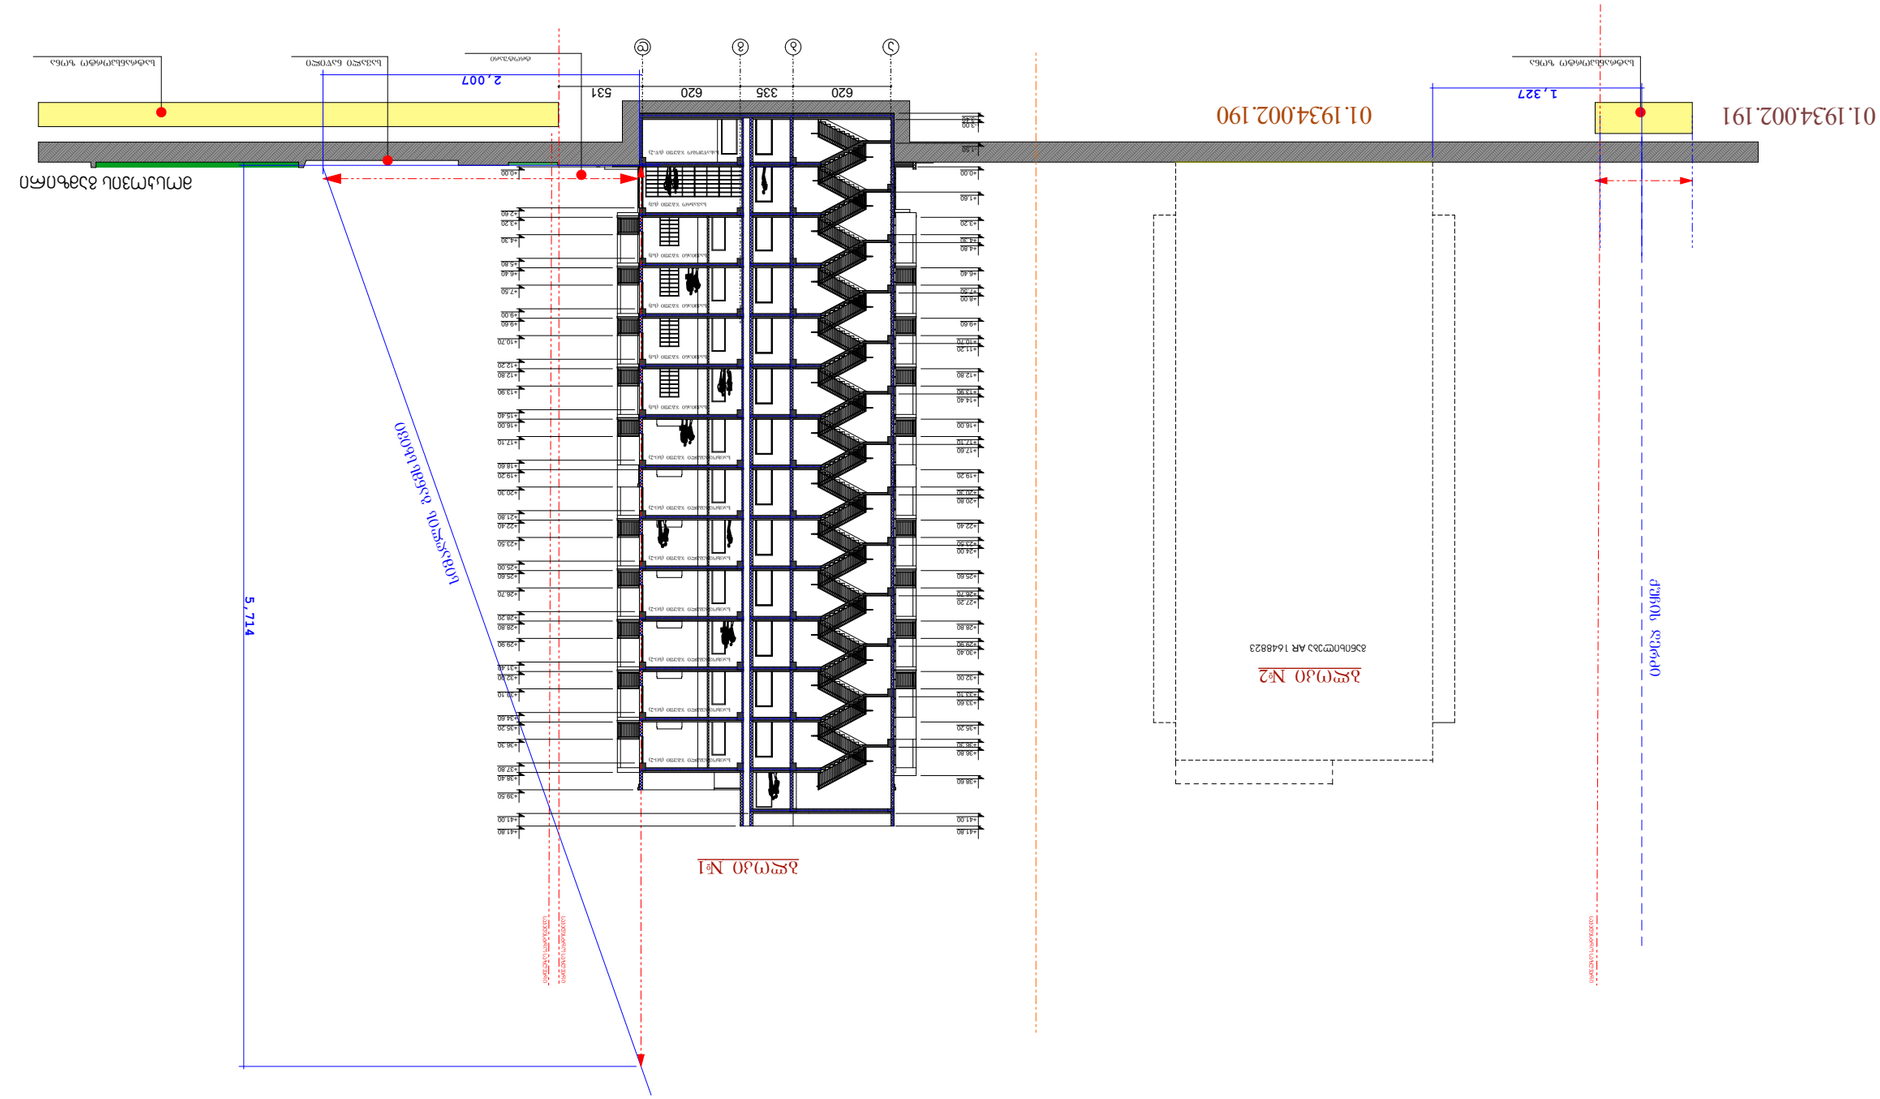
ჭრილი №1
ჭრილი №2
01.1934.002.190
01.1934.002.191
5,714
2,007
1,327
620
335
620
531
ფილა ცოკოლის დონეზე
ფილა სველი წერტილების დონეზე
ფილა სველი წერტილების დონეზე
ფილა სველი წერტილების