
ჭრილი 1-1

არსებული ფასადი, საერთო ხედი

მ. 1:100

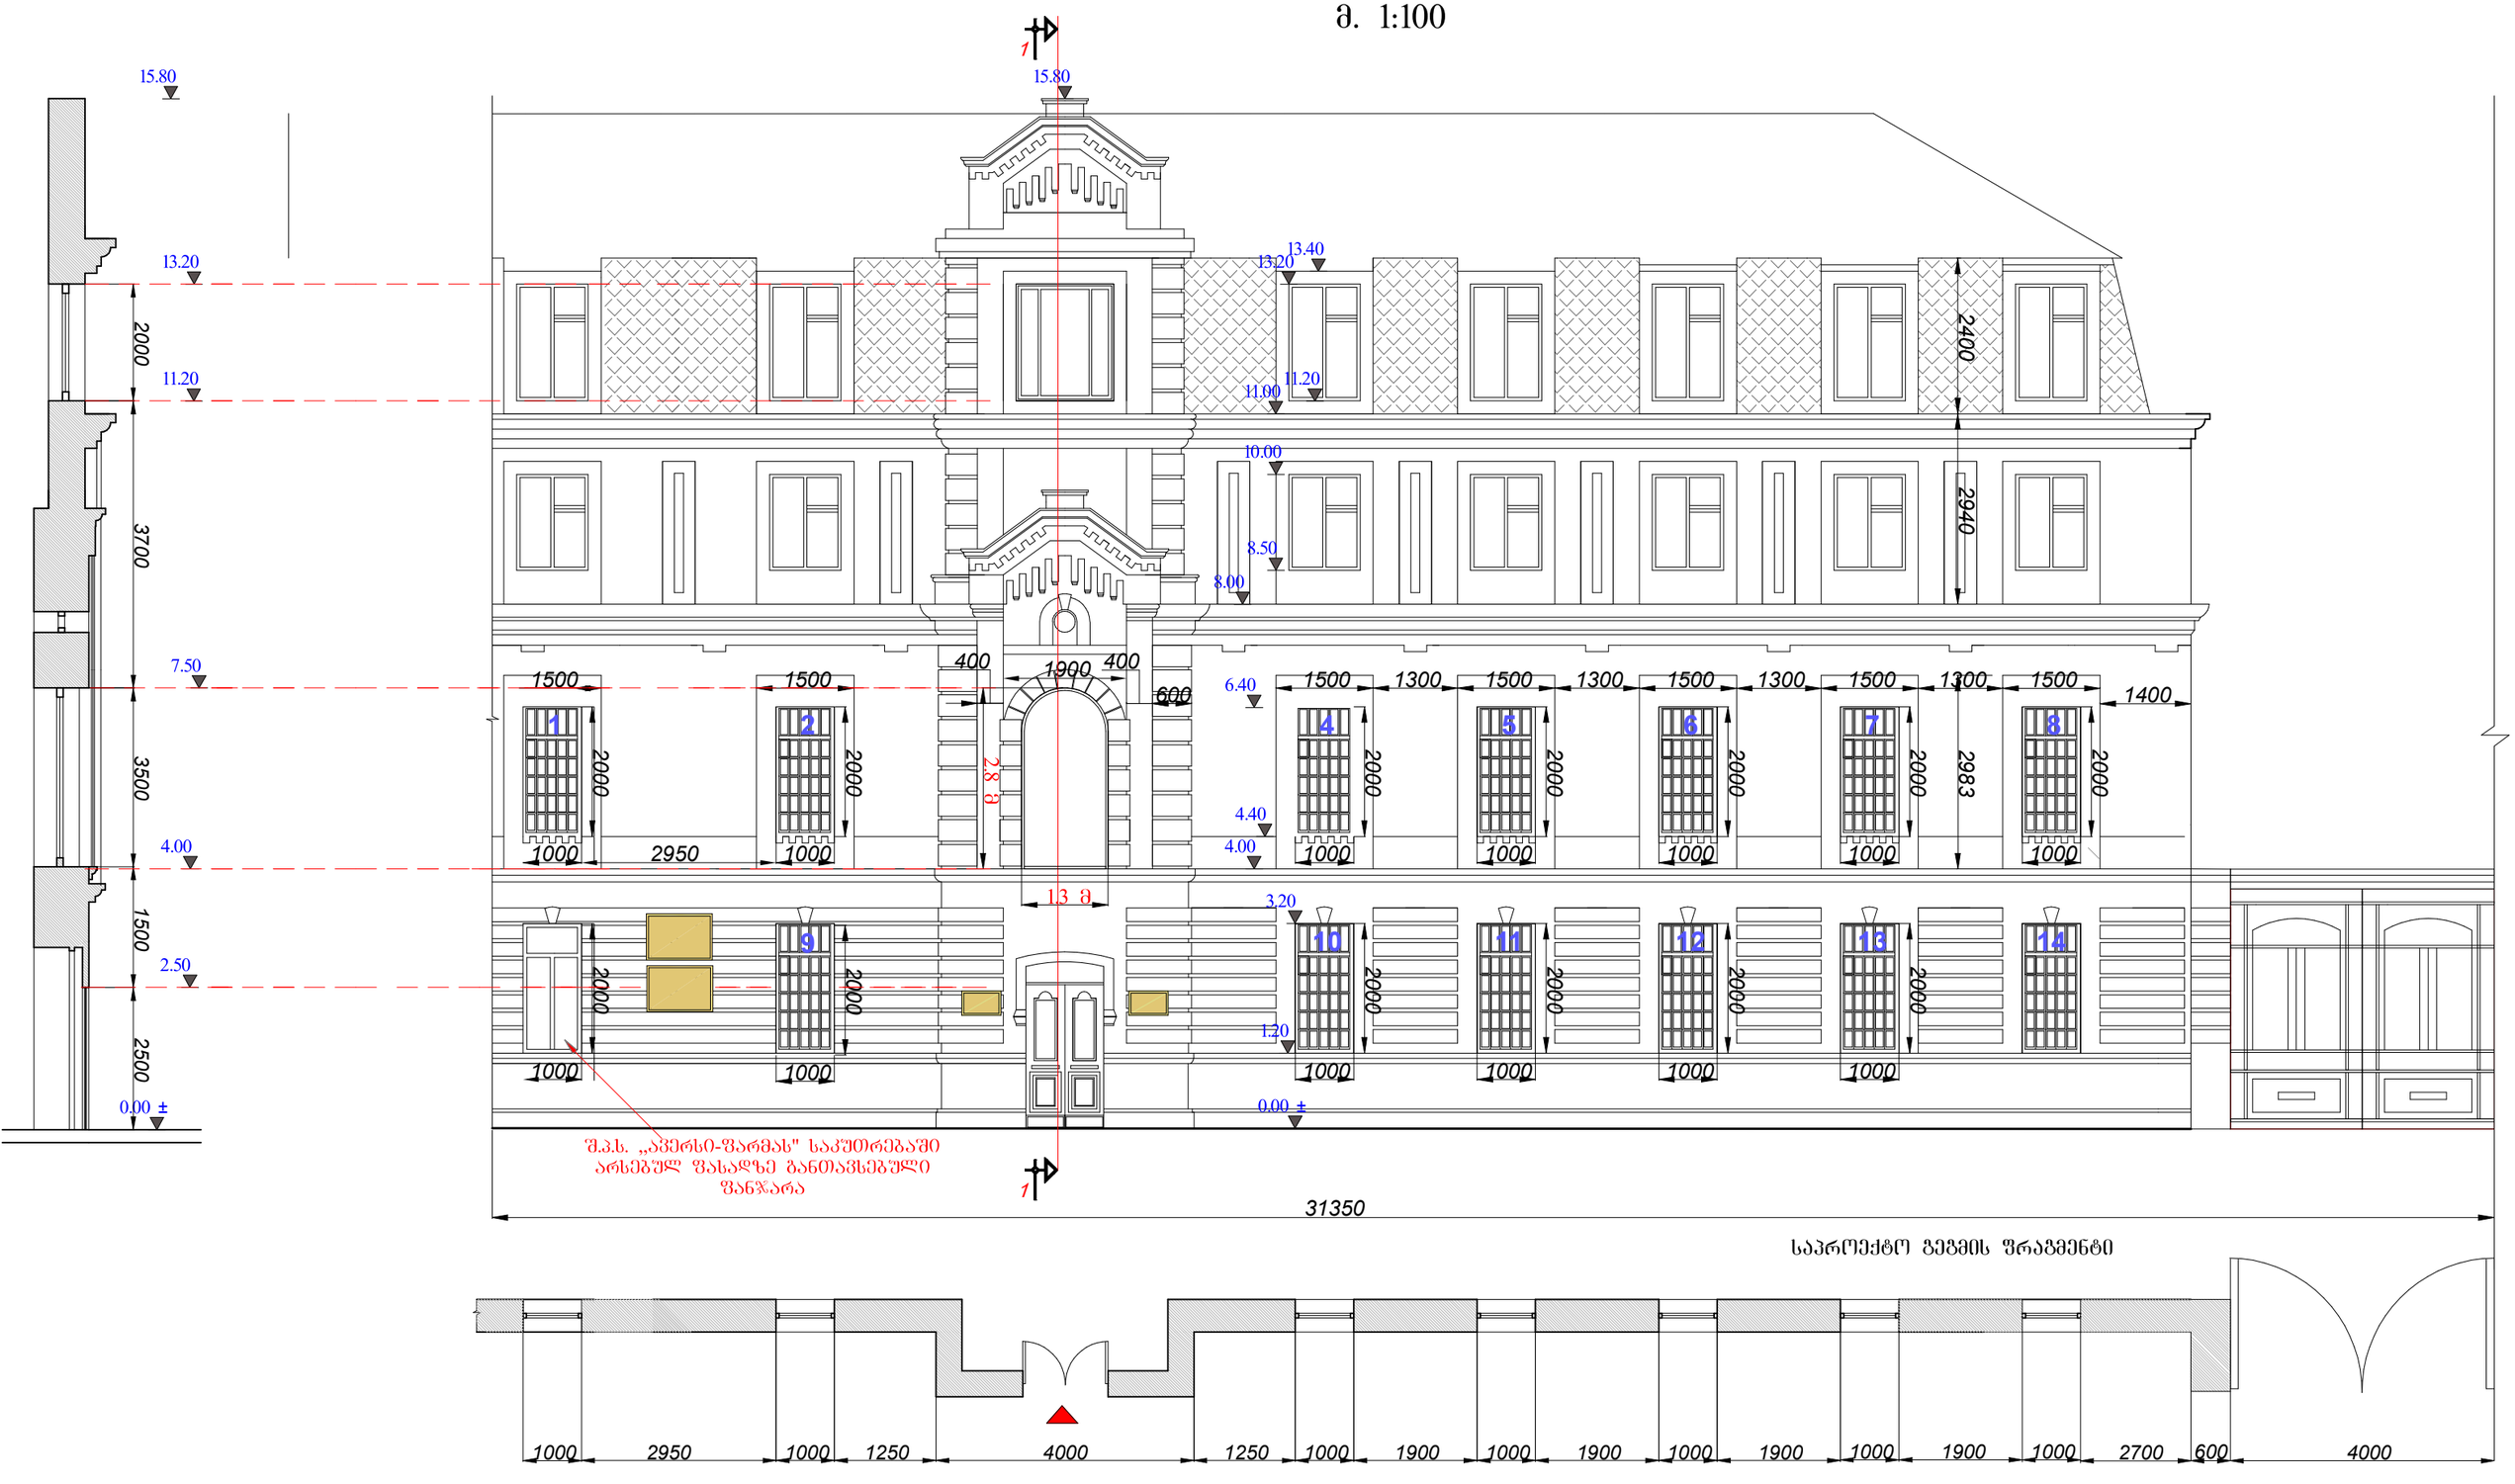

საპროექტო გეგმის ფრაგმენტი