საკადასტრო საზღვარი

საკადასტრო საზღვარი

ვიტრაჟი მოწყობილი ალუმინის პროფილზე ორმაგი მინაპაკეტით სილიკონ სისტემა.
მინა დაბალემისიური ნაწრთობი, ლამინირებული.
მინაპაკეტი, ორი 6მმ-იანი მინა.

მონოლითური რკინა-ბეტონის სტრუქტურა შენარჩუნებული ბეტონის ზედაპირით დამუშავებული, დაფარული დამცავი ლაქით.
RAL-ის კატალოგიდან შესაბამება (RAL 7038) კოდი.



ვიტრაჟი მოწყობილი 20-მმ იანი მინის სტრუქტურაზე შევსებული სილიკონით.
მინა დაბალემისიური ნაწრთობი, ლამინირებული.
მინის სისქე:10მმ

A-3

A-201

ობიექტის დასახელება:

ქ.თბილისი, მიხეილ ჭიაურელის ქუჩა №5; ქ.თბილისი, ქუჩა ლუბლიანა, №4, ჩაჩავას ქუჩა №1, ლუბლიანას ქუჩა № 5. კლინიკური ონკოლოგიის ინსტიტუტი.

ნახაზი:

ფასადი 2-12 ღერძებს შორის

დამკვეთი

შპს "კლინიკური ონკოლოგიის ინსტიტუტი"

შემსრულებელი

შპს "ნს სტუდიო"

ექსპლიკაცია

პროექტი № 01.18
შეასრულა: ვ.ცხოვრებაშვილი
შეასრულა: ნ.ჭანტურია
შეამოწმა: ლ.ჩაბანავა
საავტორო უფლებები: შპს ნს სტუდიო

NS STUDIO
ARCHITECTURE & DESIGN
შპს ნს სტუდიო
0179 თბილისი ჭავჭავაძის №34
ტელ: 593 27 88 58
E-mail: info@nsstudio.ge

1:100

თარიღი: 18.04.2018

საკადასტრო საზღვარი

საკადასტრო საზღვარი

მონოლითური რკინა-ბეტონის სტრუქტურა
შენარჩუნებული ბეტონის ზედაპირით
დამუშვებული, დაფარული დამცავი ლაქით.
RAL–ის კატალოგიდან შეესაბამება
(RAL 7038) კოდი.

ვიტრაჟი მოწყობილი ალუმინის პროფილზე ორმაგი
მინაპაკეტით სილიკონ სისტემა.
მინა დაბალემისიური ნაწრთობი, ლამინირებული.
მინაპაკეტი, ორი 6მმ-იანი მინა.

+43.20

+43.20
+41.80
+40.50
სახურავი +39.30
ს.ზ.ნ. -0.10
+35.80
VIII სართული +32.10
ს.ზ.ნ. -0.10
VII სართული +28.40
ს.ზ.ნ. -0.10
VI სართული +24.70
ს.ზ.ნ. -0.10
V სართული +21.00
ს.ზ.ნ. -0.10
IV სართული +17.30
ს.ზ.ნ. -0.10
III სართული +13.60
ს.ზ.ნ. -0.10
II სართული +9.90
ს.ზ.ნ. -0.10
I სართული +6.20
ს.ზ.ნ. -0.10
+3.10
ს.ზ.ნ. -0.10

14518 | 62500 | 7987

13 12 11 10 9 8 7 6 5 4 3 2 1

ვიტრაჟი მოწყობილი 20–მმ იანი მინის
სტრუქტურაზე შევსებული სილიკონით.
მინა დაბალემისიური ნაწრთობი, ლამინირებული.
მინის სისქე:10მმ

A–3

A-202

ობიექტის დასახელება:

ქ.თბილისი, მიხეილ ჭიაურელის ქუჩა №5; ქ.თბილისი, ქუჩა ლუბლიანა, №4, ჩაჩავას ქუჩა №1, ლუბლიანას ქუჩა № 5. კლინიკური ონკოლოგიის ინსტიტუტი.

ნახაზი:

ფასადი 12-2 ღერძებს შორის

დამკვეთი

შპს "კლინიკური ონკოლოგიის ინსტიტუტი"

შემსრულებელი

შპს "ნს სტუდიო"

ექსპლიკაცია

პროექტი № 01.18

შეასრულა: ვ.ცხოვრებაშვილი

შეასრულა: ნ.ჟანგბურია

შეამოწმა: ლ.ჩაბანავა

საავტორო უფლებები: შპს ნს სტუდიო


NS STUDIO
ARCHITECTURE & DESIGN

შპს ნს სტუდიო
0179 თბილისი ჟვანიას №34
ტელ: 593 27 88 58
E-mail: info@nsstudio.ge

1:100 თარიღი: 18.04.2018

საკადასტრო საზღვარი

საკადასტრო საზღვარი

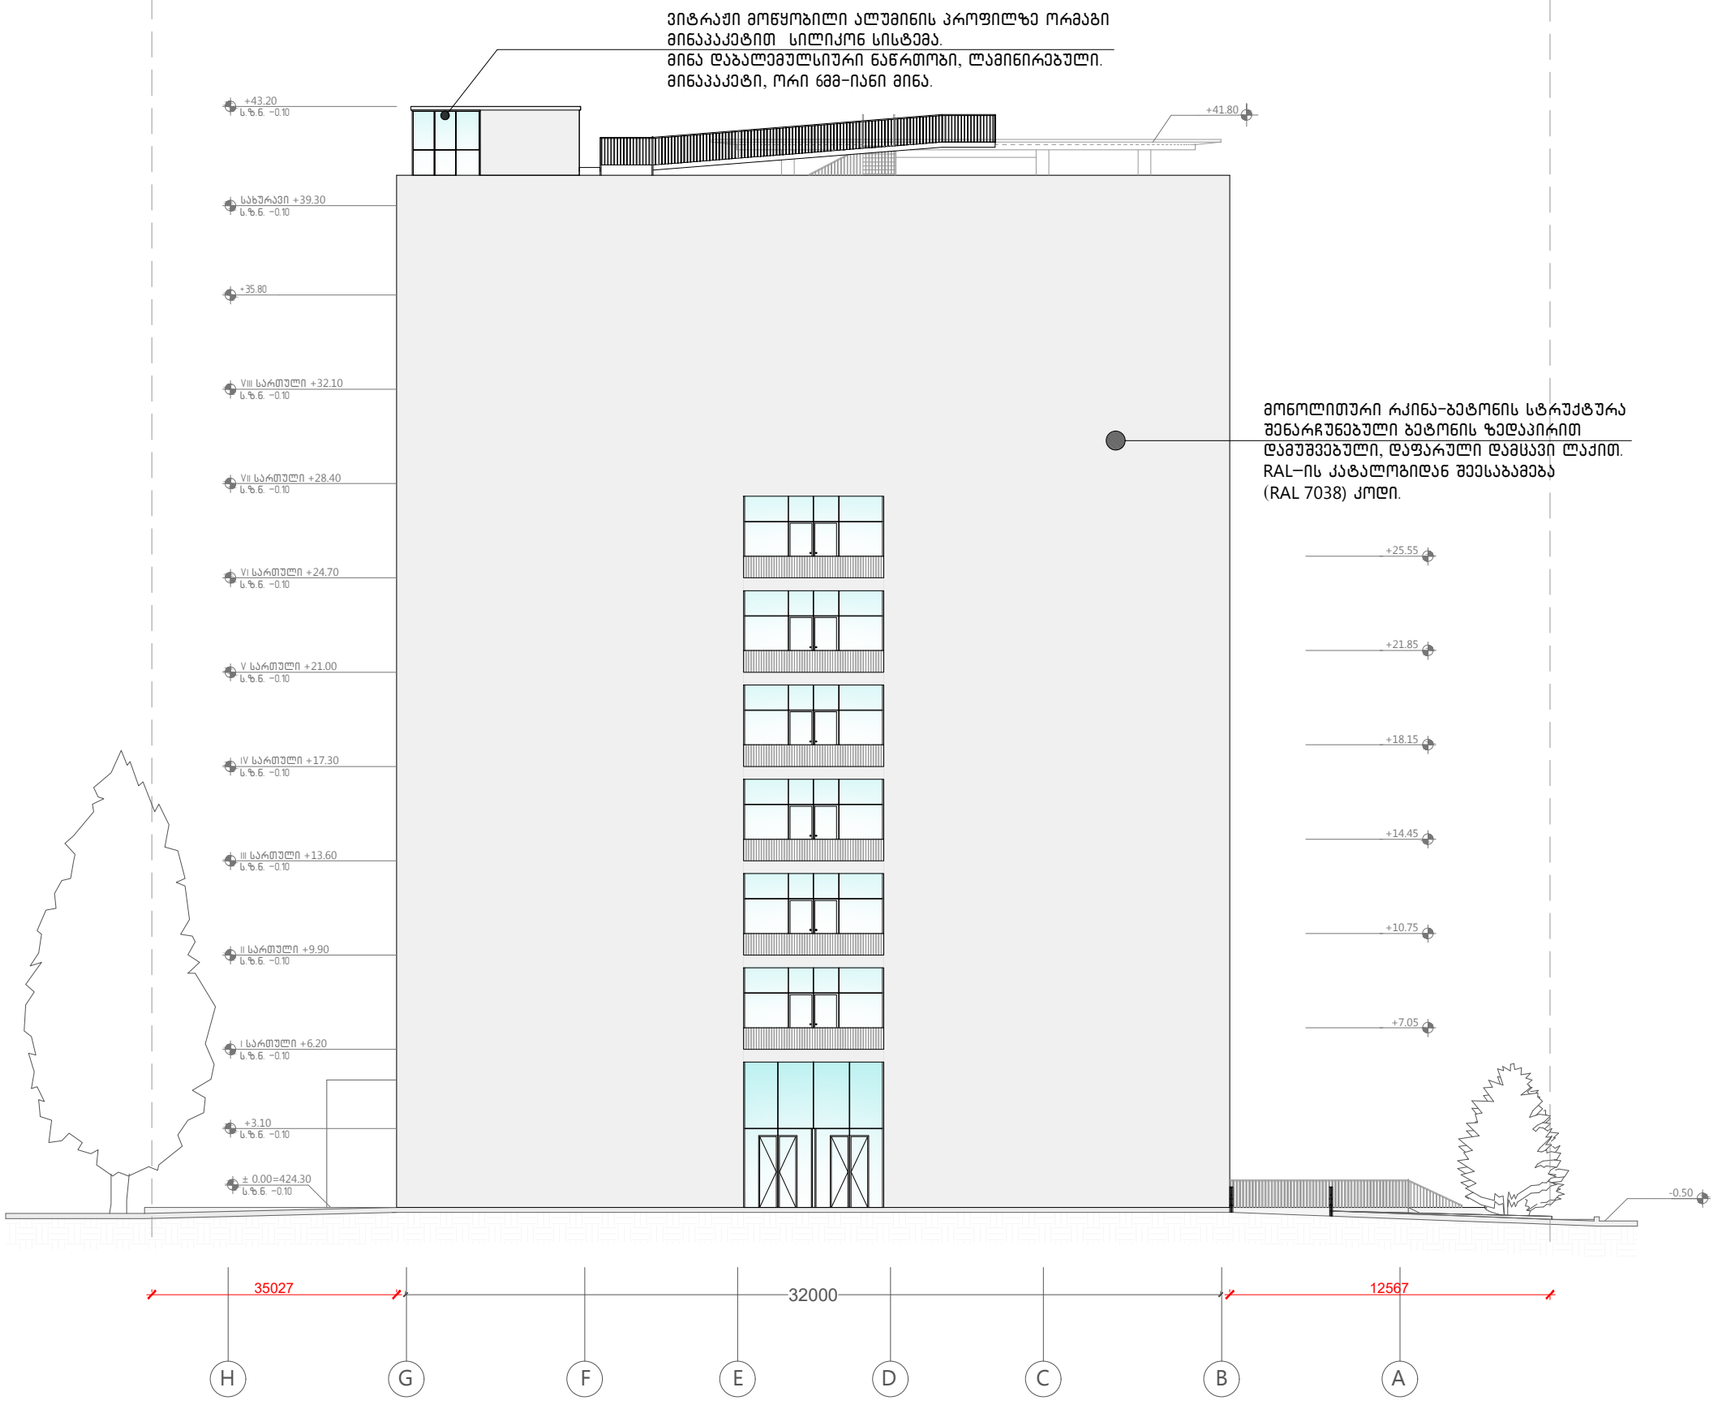

A-3

A-203

ობიექტის დასახელება:

ქ.თბილისი, მიხეილ ჭიაურელის ქუჩა №5; ქ.თბილისი, ქუჩა ლუბლიანა, №4, ჩაჩავას ქუჩა №1, ლუბლიანას ქუჩა № 5. კლინიკური ონკოლოგიის ინსტიტუტი.

ნახაზი:

ფასადი G-B ღერძებს შორის

დამკვეთი

შპს "კლინიკური ონკოლოგიის ინსტიტუტი"

შემსრულებელი

შპს "ნს სტუდიო"

ექსპლიკაცია

პროექტი № 01.18

შეასრულა: ვ.ცხოვრებაშვილი

შეასრულა: ნ.ჭანტურია

შეამოწმა: ლ.ჩაბანავა

საავტორო უფლებები: შპს ნს სტუდიო

NSSTUDIO ARCHITECTURE & DESIGN

შპს ნს სტუდიო
0179 თბილისი ჯავჯავაძის №34
ტელ: 593 27 88 58
E-mail: info@nsstudio.ge

1:100


თარიღი: 18.04.2018

საკადასტრო საზღვარი

საკადასტრო საზღვარი

ვიტრაჟი მოწყობილი ალუმინის პროფილზე ორმაგი მინაპაკეტით სილიკონ სისტემა.
მინა დაბალემისიური ნაწრთობი, ლამინირებული.
მინაპაკეტი, ორი 6მმ-იანი მინა.

მონოლითური რკინა-ბეტონის სტრუქტურა შენარჩუნებული ბეტონის ზედაპირით დამუშავებული, დაფარული დამცავი ლაქით.
RAL-ის კატალოგიდან შესაბამება (RAL 7038) ქოდი.

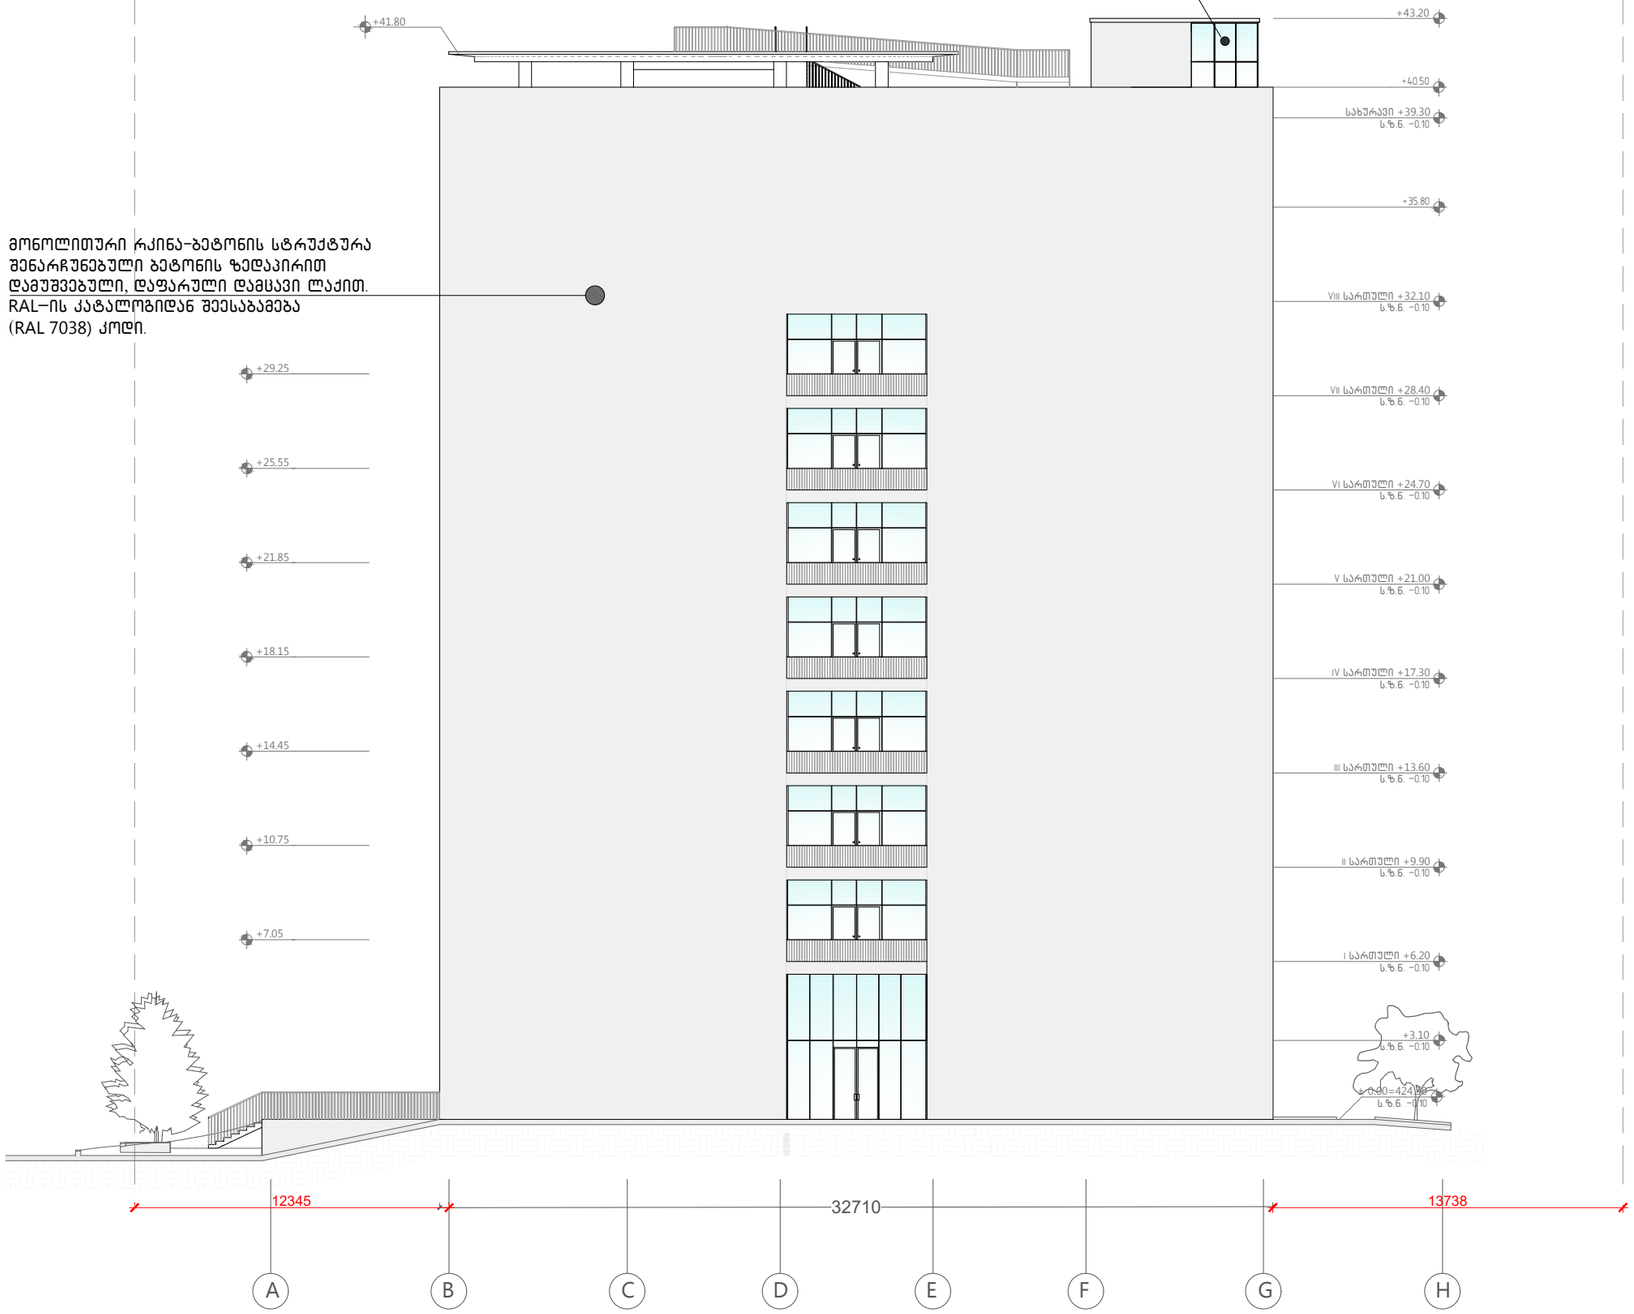

A-3

A-204

ობიექტის დასახელება:

ქ.თბილისი, მიხეილ ჭიაურელის ქუჩა №5; ქ.თბილისი, ქუჩა ლუბლიანა, №4, ჩაჩავას ქუჩა №1, ლუბლიანას ქუჩა № 5.
კლინიკური ონკოლოგიის ინსტიტუტი.

ნახაზი:

ფასადი B-G ღერძებს შორის

დამკვეთი

შპს "კლინიკური ონკოლოგიის ინსტიტუტი"

შემსრულებელი

შპს "ნს სტუდიო"

ექსპლიკაცია

პროექტი № 01.18

შეასრულა: ვ.სხირტლაძე

შეასრულა: ნ.ქანტარია

შეამოწმა: ლ.ჩაბანავა

საავტორო უფლებები: შპს ნს სტუდიო

NS STUDIO ARCHITECTURE & DESIGN
შპს ნს სტუდიო
0179 თბილისი ჭავჭავაძის №34
ტელ: 593 27 88 58
E-mail: info@nsstudio.ge

1:100

თარიღი: 18.04.2018