სამშენებლო მოედნის არსებული ხედები თ. შუშელიძის ქუჩის მხრიდან





არსებული შენობის I სართულის გეგმა
მ-ბი 1:400

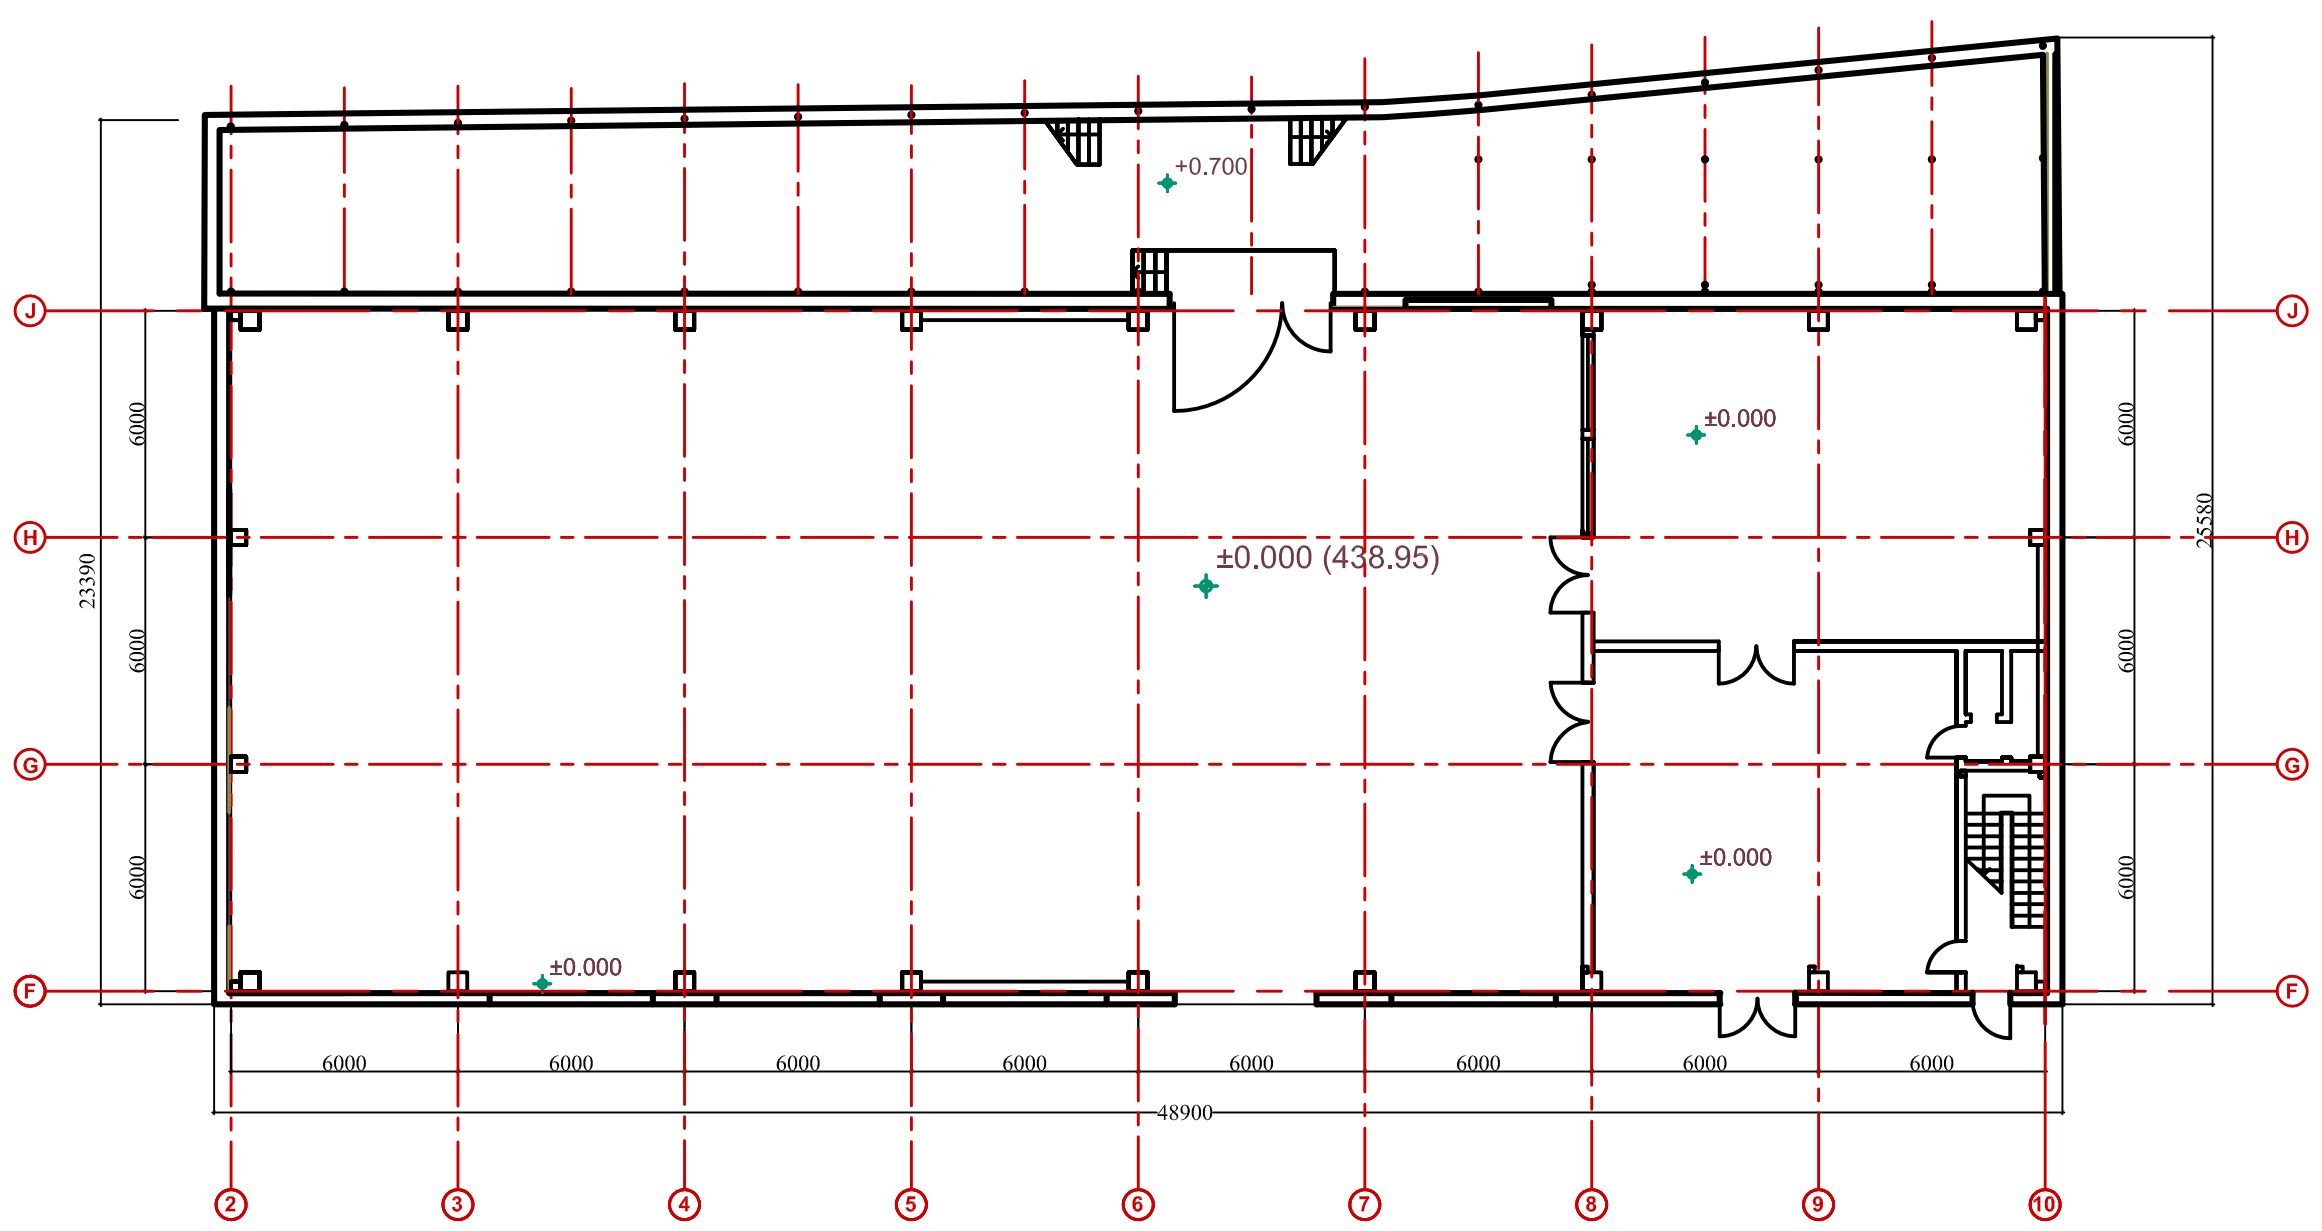

F ღერძის გასწვრივ 2-10 ღერძებს შორის ახალი ღიობების გაჭრის სქემა
მ-ბი 1:400

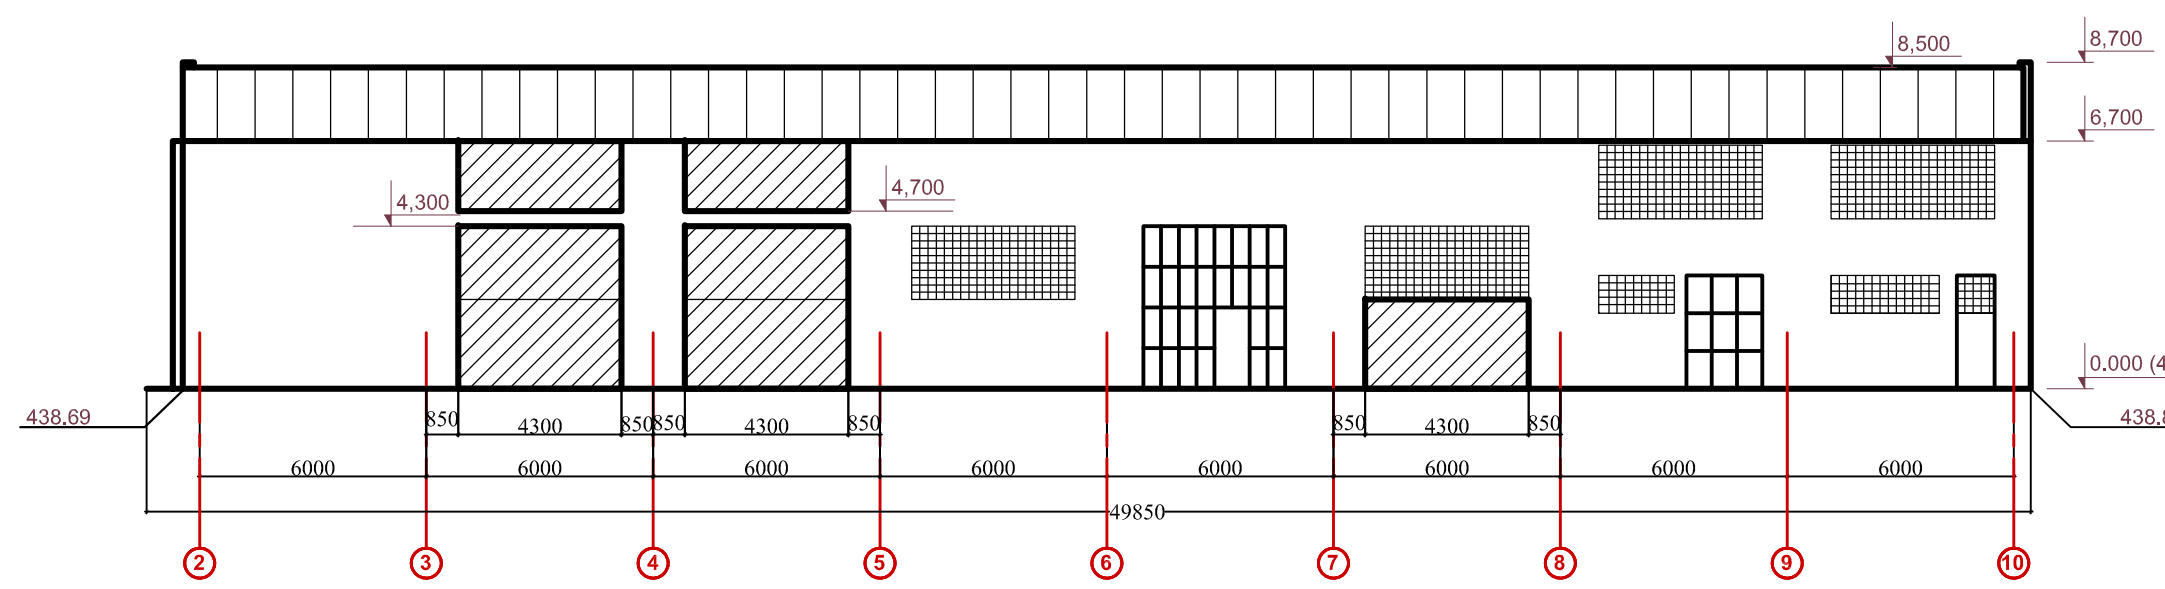

2 ღერძის გასწვრივ J-F ღერძებს შორის ახალი ღიობების გაჭრის სქემა
მ-ბი 1:400

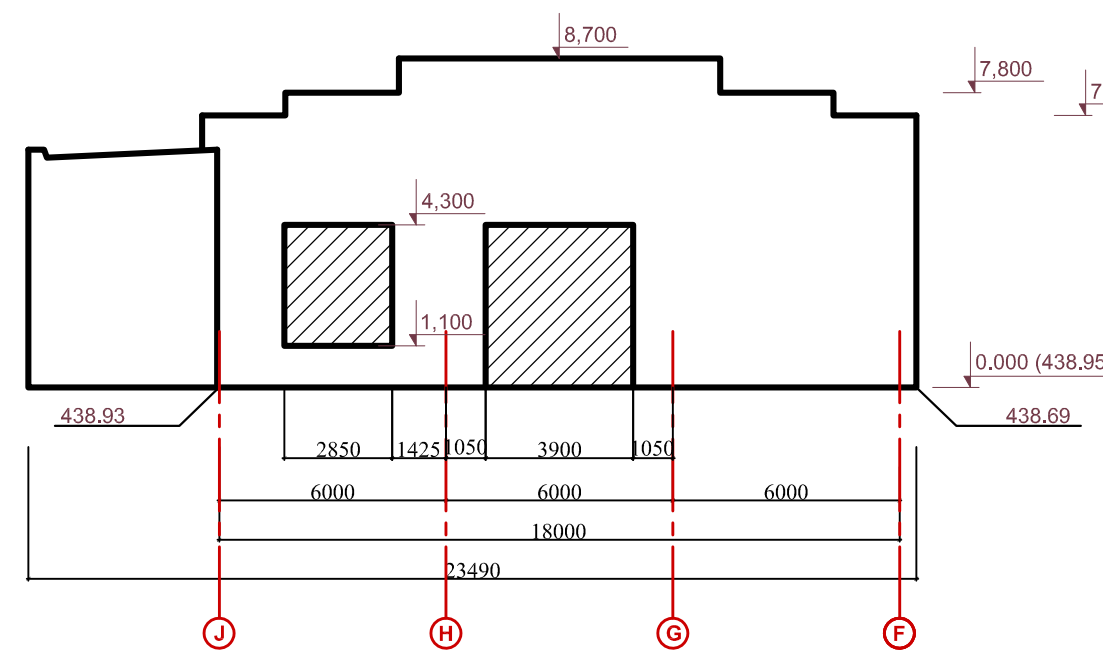

პირობითი აღნიშვნა

- არამზიდ კედლებში ღიობების გაჭრა-გაფართოვება

1. პროექტი ითვალისწინებს არსებული შენობის გარე არამზიდ კედლებში დამატებითი ღიობების გაჭრა-გაფართოვებას. კედლები აშენებულია კერამო-ბეტონის წვრილი ბლოკებით. ახალი ღიობის გაძლიერება იხ. კონსტრუქციულ პროექტში.
2. პროექტი ითვალისწინებს ღია ლითონის კონსტრუქციის მძიმე ფარდულის და თ. შუშელიძის ქუჩის მხარეს არსებული რკინა-ბეტონის ღობის ნაწილობრივ დემონტაჟს.

ცვლილებების გათვალისწინებით

შემკვეთი	შემსრულებელი	ARCI Engineering Consulting	დირექტორი — დ. კოსტიადი	არსებული შენობა-ნაგებობის რეკონსტრუქცია მიშენებით. სავაჭრო ცენტრი.
შ.პ.ს. "ჯი-ეს-სი" ID # 211368508	შ.პ.ს. "არსი საინჟინრო კონსალტინგი" ID # 204927197		ნაწ. ხელმძღვ. — ზ. ციკოლია	
			დაამუშავა — თ. ხელაია	მისამართი: თბილისი. თ. შუშელიძის ქუჩა №10 (ყოფილი ფეიქრების ქუჩა №21) ნაკვეთი № 01.11.04.029.103
			დაამუშავა — თ. შავიშვილი	

პროექტის ნაწილი - არქიტექტურა	1	ნახაზის №	5/1
არსებული შენობის ხედები თ. შუშელიძის ქუჩის მხრიდან. ფასადის კედლებში ღიობების გაჭრა-გაფართოების სქემები.		მასშტაბი:	1:400
		თარიღი:	2022
ნახაზის ორიგინალური ზომა - A3		რევიზია:	B


ახალი და გეორადი ნაწილები



