ფორმატი	ფორმატი	პროექტის N	ფაილის სახელი
A-3			

პირობითი აღნიშვნები LEGEND

+3.30 არქიტექტურული ნიშნული

ბრილის ხაზი

ღერძის ხაზი

±0.00=460.00 ნიშნულის აღნიშვნა

შენიშვნა

1. ნახაზზე ზომები მოცემულია მილიმეტრებში;
2. ნახაზზე ჭრელა ცვლილება მშენებლობისას შეთანხმებული უნდა იყოს პროექტის ავტორთან;
3. შურფის კორექტირების ავტომატურად შემდება წინა ვარიანტი

საიტუაციური სქემა ს/პ. 01.14.05.007.273

შემსრულებელი

დამკვეთი CLIENT	შპს "ბინ ლედნი"
პროექტი PROJECT	მრავალფუნქციური საცხოვრებელი კომპლექსი

მისამართი ADDRESS	გვარი	ხელმოწერა
დირექტორი	სპიორგაია	
მთ.არქიტექტორი	დ.კვანტალიანი	
ავტორი	დ.კვანტალიანი	
კონსტრუქტორი		
დაამუშავა		
შეამოწმა		

არქიტექტურული ნაწილი
ACHITEQTURE

მასშტაბი SCALE	1:100	თარიღი DATE OF ISSUE	28/12/2020
ჭრილი Incision		შეთანხმება	Agreement

მიწის ნაკვეთის გეგმა
სახურავის ჩვენებით
76.80 ნიშნულზე

სტადია STAGE	ინდექსი INDEX	ფურცელი PAGES
მუშა პროექტი	ა–1	

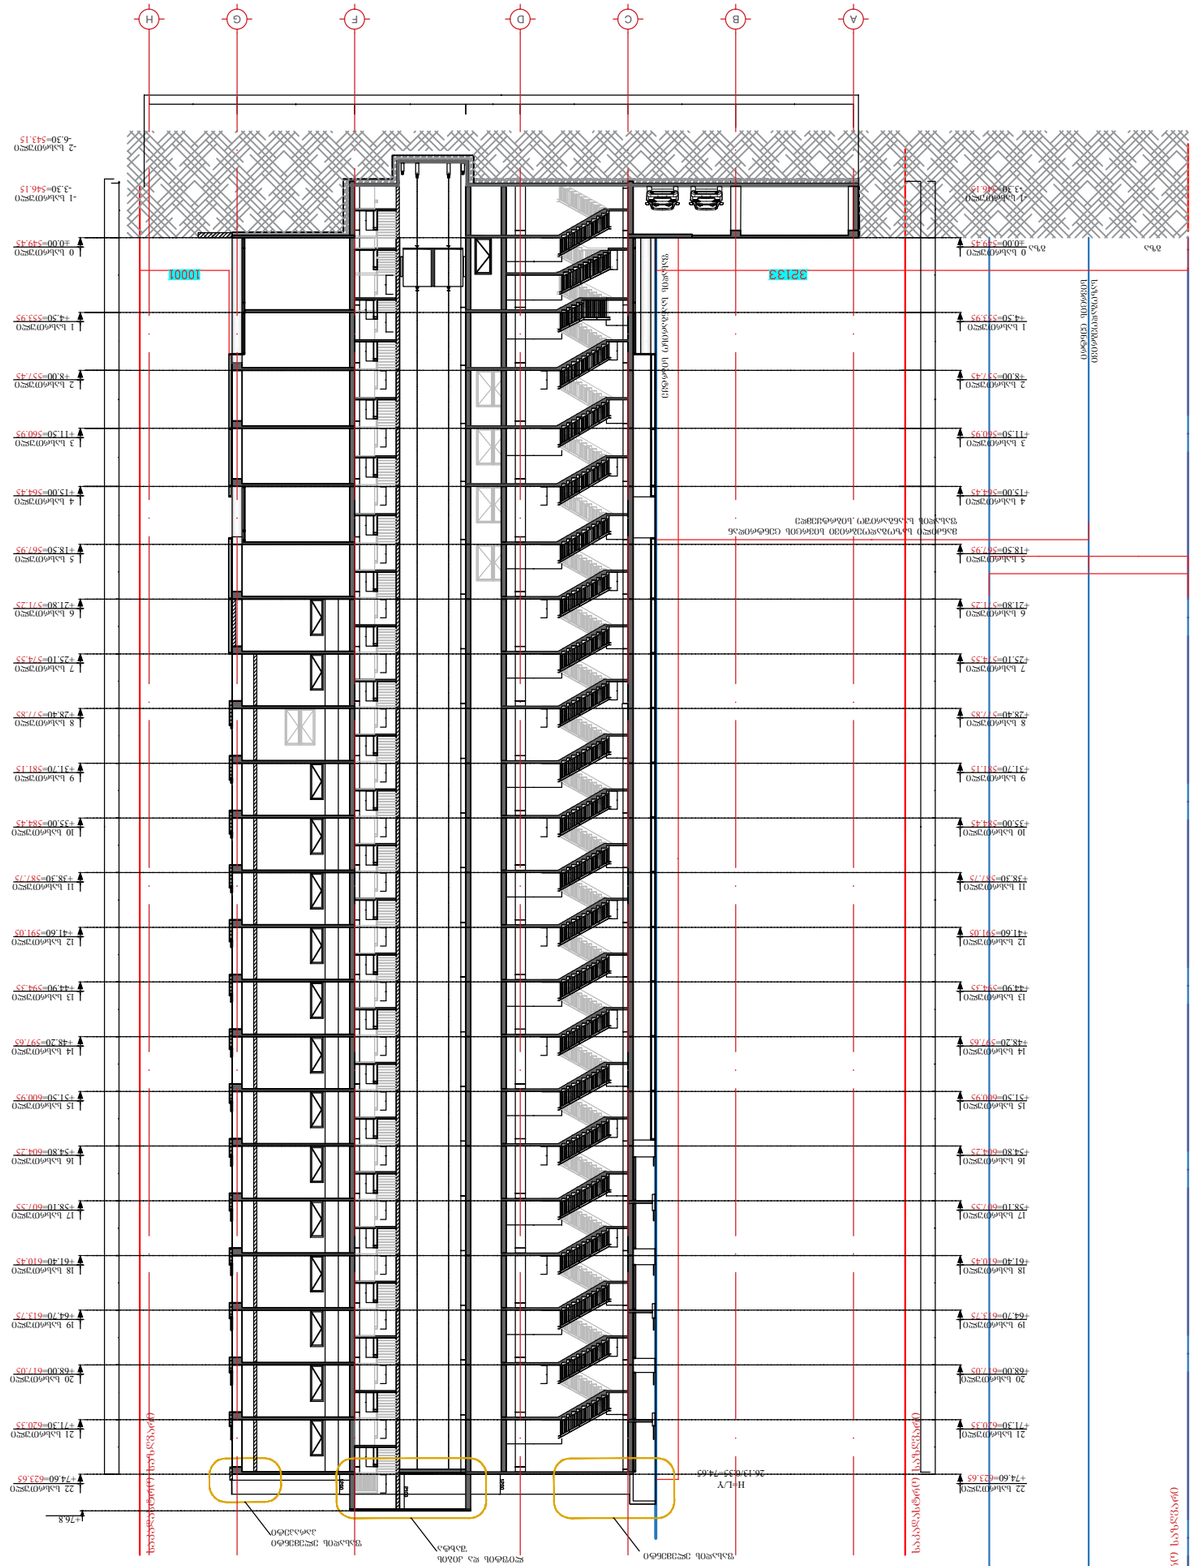
A
B
C
D
F
G
H
10001
B2133
+0.00=549.45
-1.30=546.15
-6.30=542.15
+3.30=553.75
+38.30=587.75
+41.60=591.05
+44.90=594.35
+48.20=597.65
+51.50=600.95
+54.80=604.25
+58.10=607.55
+61.40=610.45
+64.70=613.75
+68.00=617.05
+71.30=620.35
+74.60=623.65
+76.8
H+1,70
26.13.0.33_74.65
ΔΔΔ