1 2 3 4 5 6 7 8

660 680 680

50
670 680 680

-1.80

±0,00

+3,30

+6,60

+9,90

+13,20

+16,50

+19,80

+24,80 +25,05 1515151515151515 120

110 90 160125 160 160

შშმ პირთა მექანიკური
ამწევი საშუალება

წყალშემკრები
მილები

შშმ პირთა მექანიკური
ამწევი საშუალება

profnastili
ფერი: მუქი რუხი

მახალი ხარისხით ლესვა
ფერი: სპილოსძვლისფერი RGB (243, 235, 226)

ბლოკი 8-10
ფასადი ღერძებში 1-8 მასშ. 1:100

ფურც-ბი

დირექტორი მრავალბინიანი საცხოვრებელი სახლი
ვარკეტილის მე-2-სა და ვაზინის
საცხოვრებელ რაიონს შორის მიმდებრედ

(ნაკვეთი #14/178)

პრ. ავტორი

m.p.

სტადია ფურც. დაკვ. #

ანა
კაჭკაჭიშვილი

ა. კაჭკაჭიშვილი

შეასრულა

ფასადი ღერძ. 1-8 მასშ. 1:100

ა. კაჭკაჭიშვილი

ა. კაჭკაჭიშვილი

8 საფეხური

11 საფეხური

A

A

A

A

A

A

A

A

A

A

A

A

A

A A

A

A

A

A

A

A

profnastili
ფერი: მუქი რუხი

ხის იმიტირებული მაღალი
ხარისხით ლესვა
RGB (131, 79, 37) მახალი ხარისხით ლესვა

ფერი: სპილოსძვლისფერი RGB (243, 235, 226)

A

A A

A A

A A

A

ბლოკი 8-10-12
ფასადი ღერძებში 7-1 მასშ. 1:100

A - გათბობის ქვაბი ან აირგამწოვი მილი

დირექტორი	ა. კაჭკაჭიშვილი		მრავალბინიანი საცხოვრებელი სახლი ვარკეტილის მე2-ს და მე3 მკ-ნის საცხოვრებელ რაიონს შიდა მიმდებარედ (ნაკვეთი №14/178)				ანა კაჭკაჭიშვილი
არ. ავტორი	ა. კაჭკაჭიშვილი		ფასადი ღერძ. 7-1 მასშ.1:100				
			სტადია	ფურც.	ფურც-ბი	დაკვ. №	
შემსრულა	ა. კაჭკაჭიშვილი		მ.პ.				

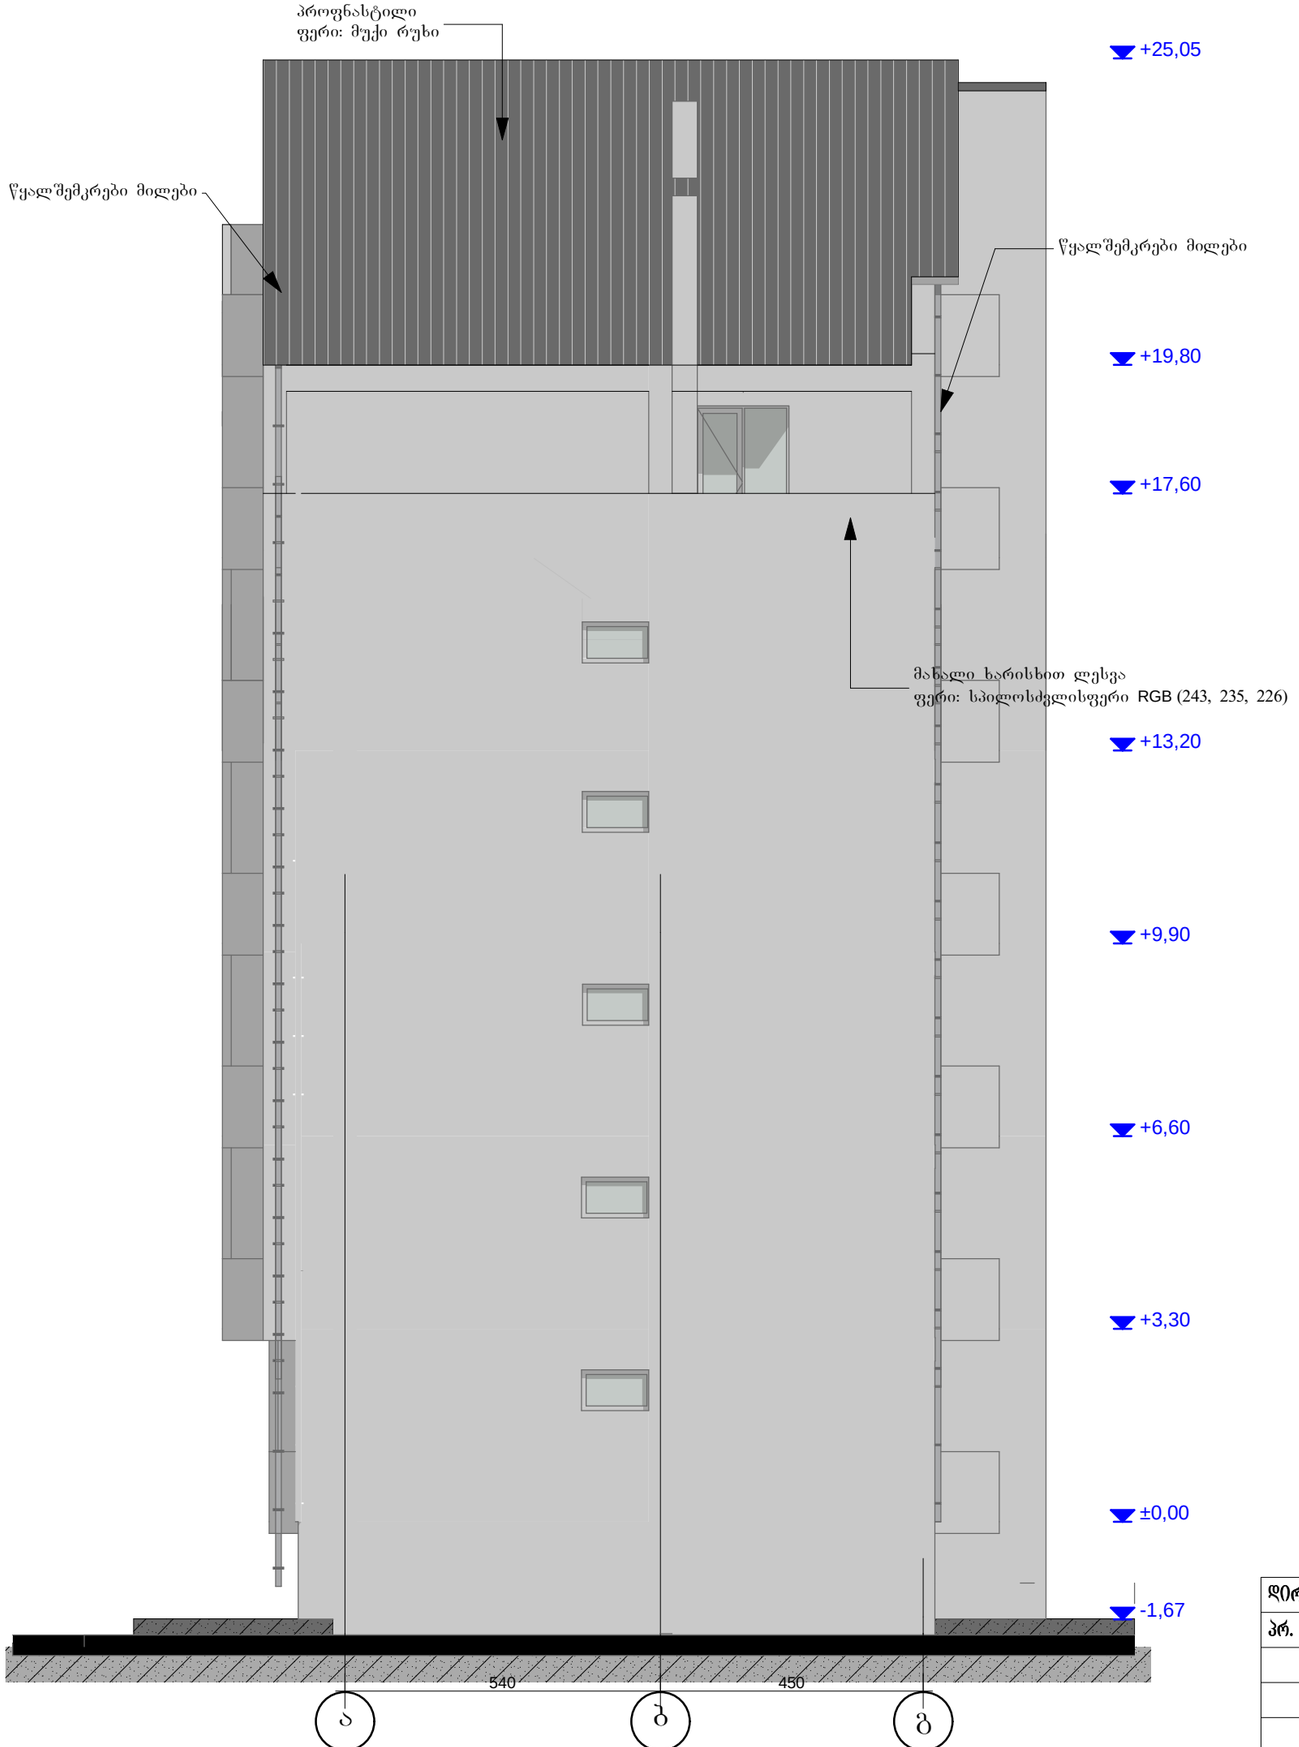

ბლოკი 8-10
ფასადი ღერძებში ა-გ მასშ. 1:100

დირექტორი	ა. კაჭკაჭიშვილი		მრავალბინიანი საცხოვრებელი სახლი ვარკეტილის მე-2-სა და ვაზიანის საცხოვრებელ რაიონს შორის მიმდებარედ (ნაკვეთი №14/178)				ანა კაჭკაჭიშვილი
პრ. ავტორი	ა. კაჭკაჭიშვილი						
			ფასადი ღერძ. ა-გ მასშ. 1:100				
			სტადია	შურც.	შურც-ბი	დაკვ. №	
შესრულა	ა. კაჭკაჭიშვილი		მ.პ.				

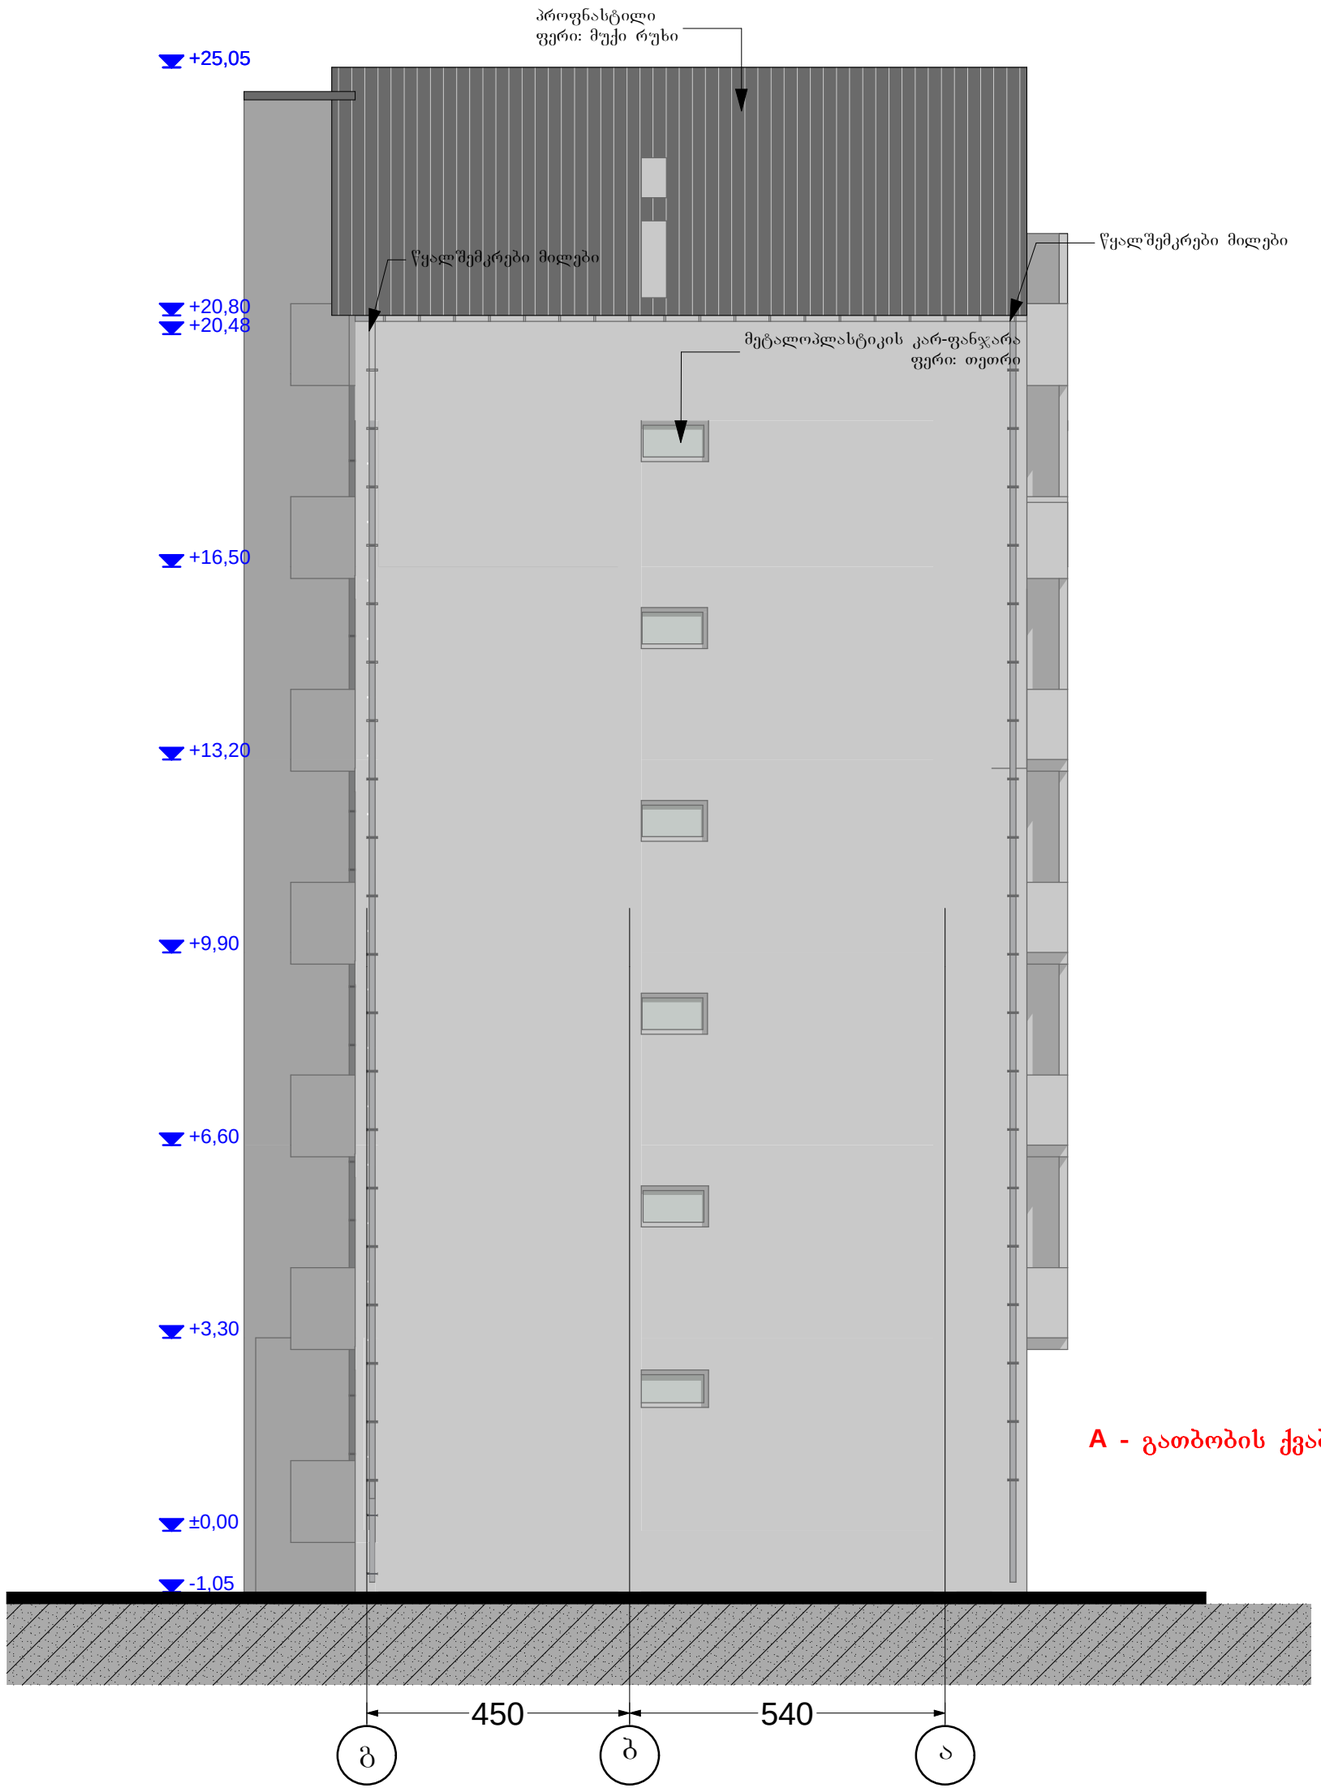

ბლოკი 8-10
ფასადი ღერძებში გ-ა მასშ. 1:100

A - გათბობის ქვაბი ან აირგამწოვი მილი

დირექტორი	ა. კაჭკაჭიშვილი		მრავალბინიანი საცხოვრებელი სახლი ვარკეტილის მე-2-ს და მაზნის საცხოვრებელ რაიონს შორის მიმდებარედ (ნაკვეთი №14/178)				ანა კაჭკაჭიშვილი
პრ. ავტორი	ა. კაჭკაჭიშვილი						
			ფასადი ღერძ. გ-ა მასშ. 1:100				
			სტადია	შრც.	შრც-ბი	დაკვ. №	
შესრულა	ა. კაჭკაჭიშვილი		მ.პ.				