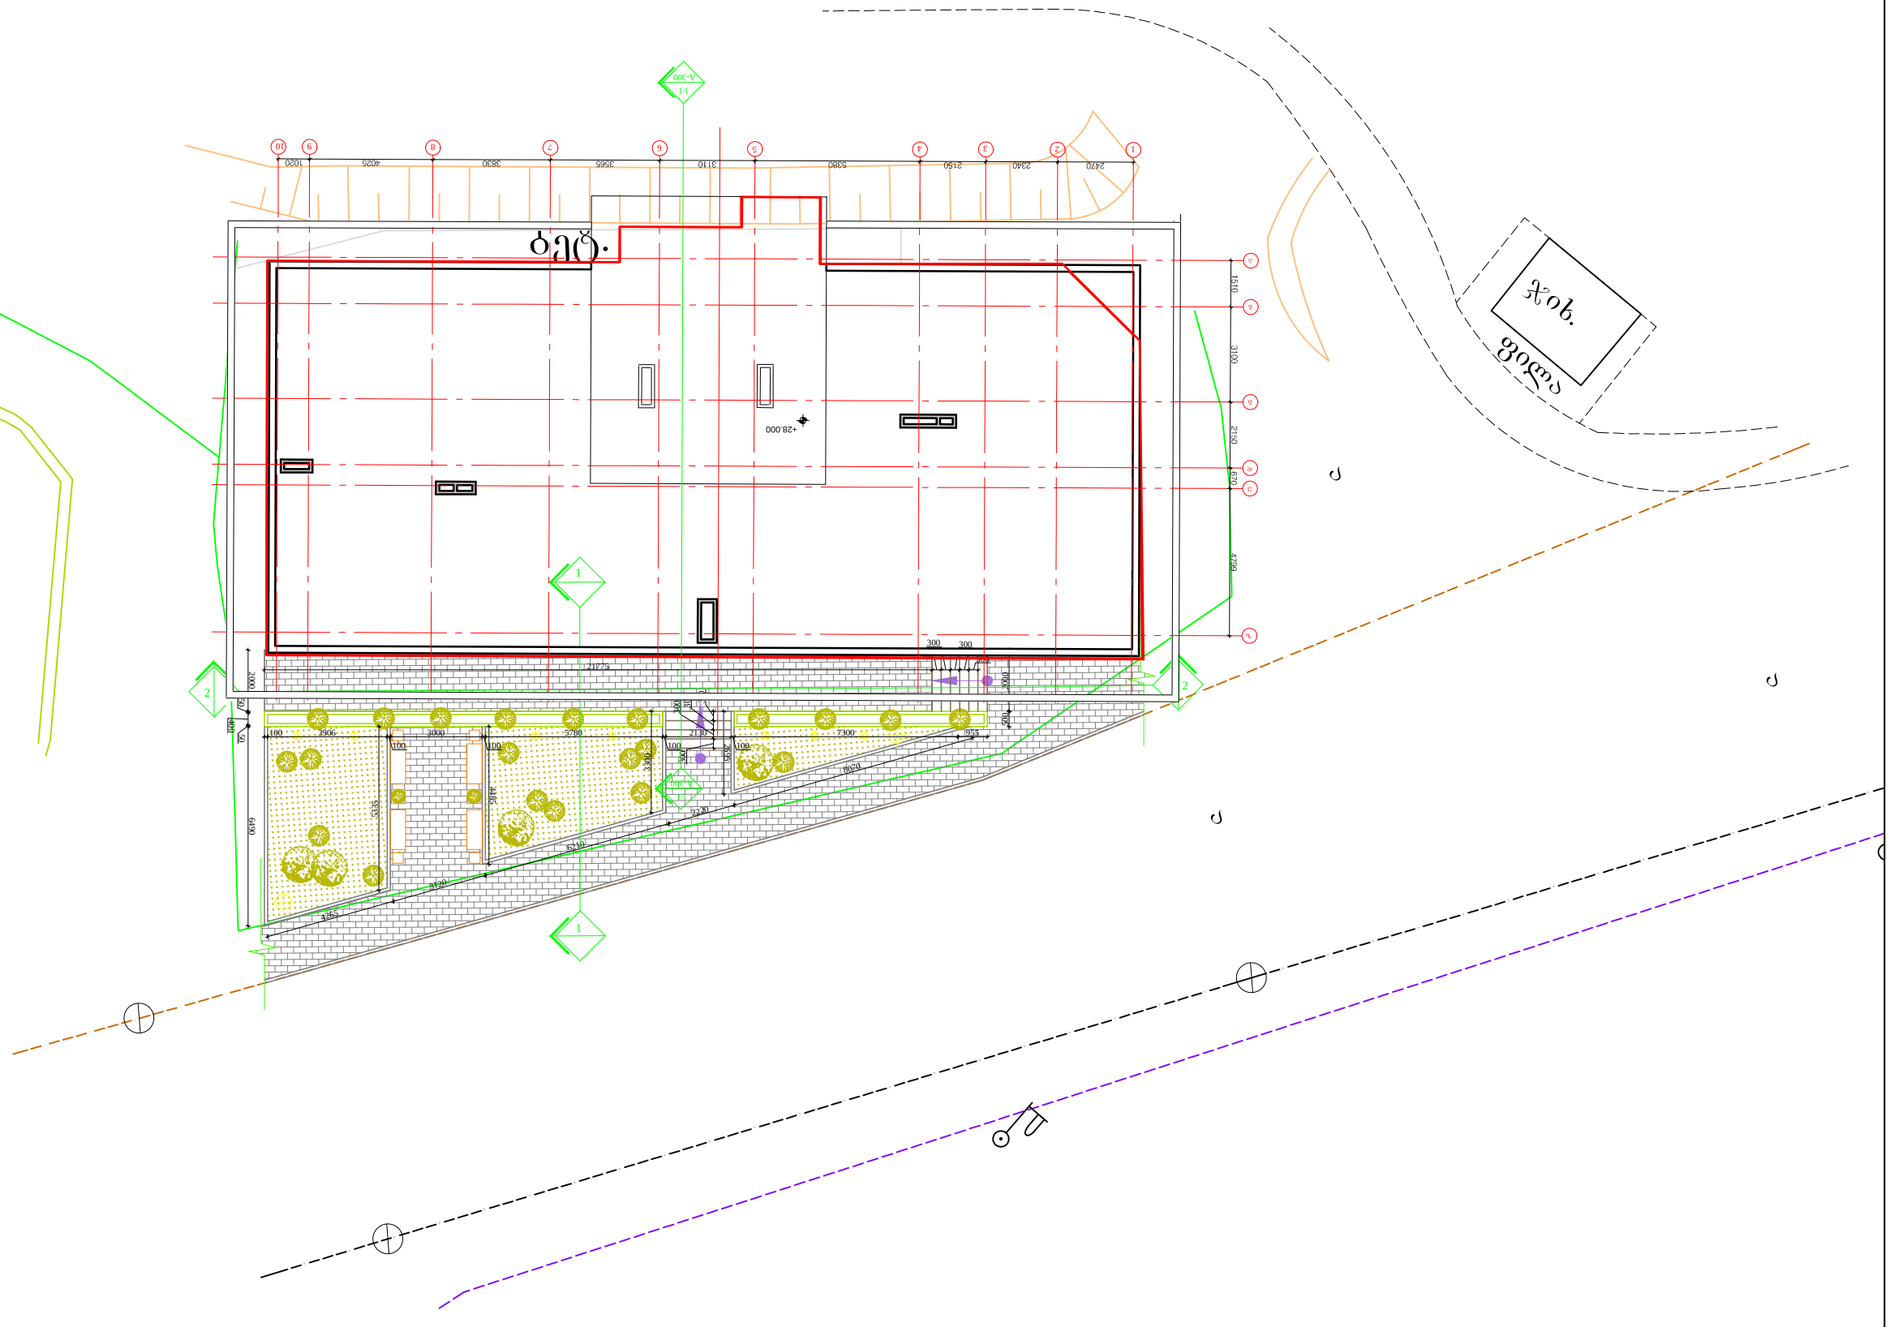

k k k k k k k k k k k k k k k k k k k k k k k k k k k k k k k k k k k k k k k w w w w w w w w w w w w w w w w w w w w w w w w w w w w w w w w w w w

bet.

Aa

Aa

Aa

ფილა

jix.

2000

50

400
50

6490 100 3906 100 3000 100 5780 100 2130 100 7300 955

5335

4485

3300

2695

4265

3120

6210

2220

8070 21775 300300 300300300

2000 500

300

300

300

300 1 1 2 2 A-300 1/1 A-300 1/1 4 3 2 1 ა 6 5 10 8 7 ბ გდზ 9 ე +28.000 გენგეგმა ა-030 პროექტის ნომერი ფურცელი მასშტაბი ფორმატი თარიღი 1:200 A 3.06.2012 3 NAnaxazi პროექტი 11-6 ფაილის სპეც. DWG Petapi მრავალფუნქციური შენობა ქ. თბილისში, ყიფშიძის ქუჩაზე, არსებული ავტოგასამართი სადგურის მიმდებარედ თარიღი ნომერი რევიზია აღწერა