ფასადი 1-6 / 6-1



Architectonics ქუჩა: ალ.ყაზბეგის 12ა ქალაქი: თბილისი ქვეყანა: საქართველო საფოსტო კოდი: 0160	პროექტის სტატუსი: არქიტექტურული ნაწილი შემსრულებელი: ნ. მაისაია ლ. ალავიძე	პროექტის დასახელება: ქ. თბილისი, თენგის ჩანტლაძის ქუჩის I შესახვევი N-10 (ს/კ 01.19.17.001.044)	მასშტაბი: 1:187,51 ფურცელი A.05 .05	A3
		ნახაზის დასახელება: ფასადი 1-6 / 6-1		

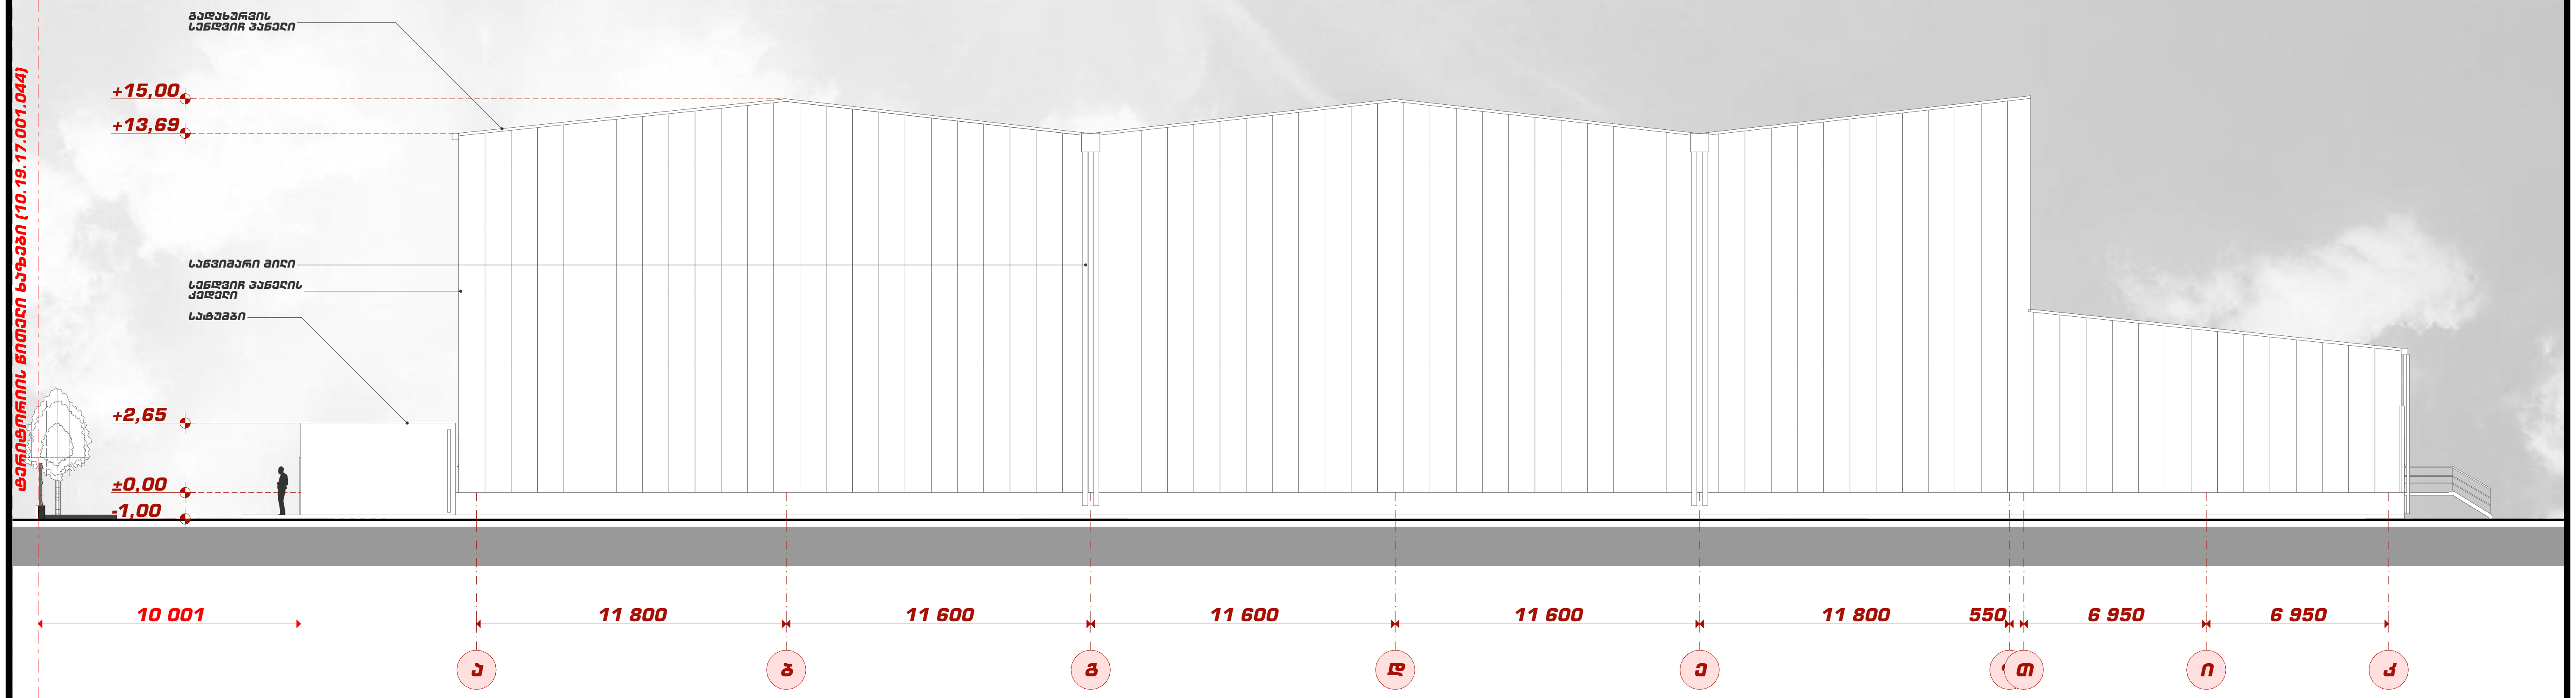

Architectonics

ქუჩა: ალ.ყაზბეგის 12ა
ქალაქი: თბილისი
ქვეყანა: საქართველო
საფოსტო კოდი: 0160

პროექტის სტატუსი:
არქიტექტურული ნაწილი

შემსრულებელი:
ნ. მაისაია
ლ. ალავიძე

პროექტის დასახელება: ქ. თბილისი, თენგის ჩანტლაძის ქუჩის I შესახვევი N-10 (ს/კ 01.19.17.001.044)

ნახაზის დასახელება: ფასადი ა-კ

მასშტაბი: 1:244,24

ფურცელი A.06 .06

A3

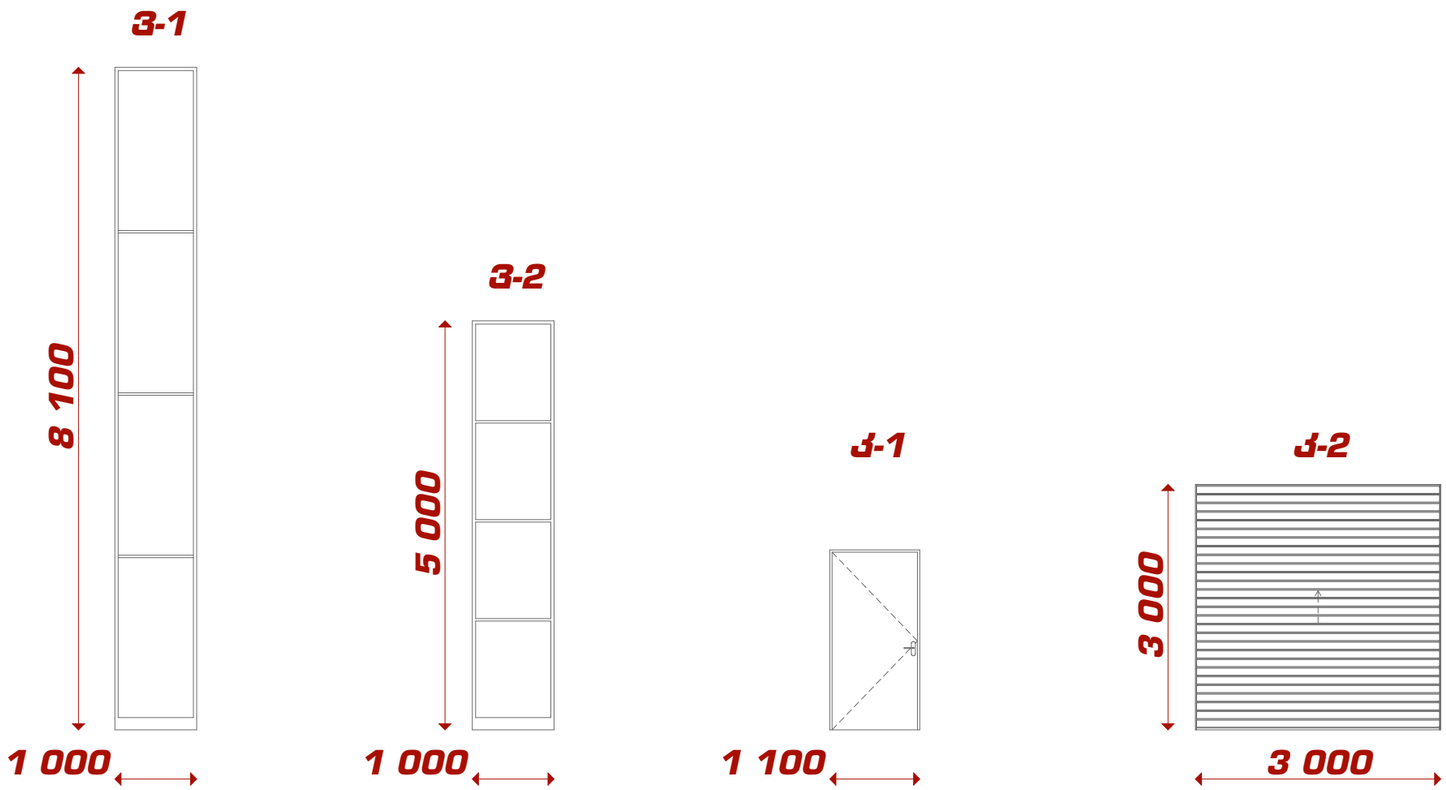

შენიშვნა:

1 - З1 დამზადდეს თეთრი ფერის მეტალოპლასტისაგან (6ც.)

2 - З2 დამზადდეს თეთრი ფერის მეტალოპლასტისაგან (6ც.)
3 - Ж1 ღიობის კარი (2ც.)
4 - Ж2 აღმოსავლეთის კარები (11ც.)

Architectonics	ქუჩა: ალ.ყაზბეგის 12ა ქალაქი: თბილისი ქვეყანა: საქართველო საფოსტო კოდი: 0160	პროექტის სტატუსი: არქიტექტურული ნაწილი	პროექტის დასახელება: ქ. თბილისი, თენგიზ ჩანტლაძის ქუჩის I შესახვევი N-10 (ს/კ 01.19.17.001.044)	მასშტაბი: 1:75
		შემსრულებელი: ნ. მაისაია ლ. ალავიძე	ნახაზის დასახელება: კარ-ფანჯრის სპეციფიკაცია	ფურცელი A.12 .12 / A3