ქალაქ თბილისის მუნიციპალიტეტის მერია
შპს თბილსერვის ჯგუფი
TBILISI MUNICIPALITY CITY HALL
TBILSERVICE GROUP LTD

წერილის ნომერი: **62-0121225160**
თარიღი: **13/08/2021**
პინი: **7615**

გადაამოწმეთ: **document.municipal.gov.ge**

ადრესატი: შპს ბინექს
საიდენტიფიკაციო ნომერი: 406095130
მისამართი: ერისთავის 3. ოფისი 5

შპს „თბილსერვის ჯგუფში“ 2021 წლის 19 ივლისს შემოსული 10-0121200783-62 წერილის პასუხად გაცნობებთ, რომ ჩვენი კომპანიის სანიაღვრე და სადრენაჟე ქსელების ექსპლუატაციის დეპარტამენტის წარმომადგენლების მიერ ადგილზე გასვლით შესწავლილი იქნა ქ.თბილისი, ჭყონდიდელის ქ. #22-ის ს.კ. 01.12.12.024.195. ტერიტორია.

დადგინდა, რომ აღნიშნულ მიწის ნაკვეთზე გადის ქალაქის მუნიციპალიტეტის საკუთრებაში არსებული სანიაღვრე კოლექტორი. დამატებით გაცნობებთ, რომ ნებისმიერი შენობა-ნაგებობა სანიაღვრე კოლექტორიდან დაშორებული უნდა იქნეს არა ნაკლებ 5 მეტრისა, აღნიშნული პარამეტრების დაცვით წარმოდგენილი უნდა იქნას სამშენებლო ობიექტის პროექტი, რის შემდეგ მუნიციპალიტეტის მერიის შესაბამისი სამსახური განცემს ნებართვას პროექტით გათვალისწინებული სამშენებლო სამუშაოების წარმოებაზე.

ზაზა ბერიშვილი

შპს "თბილსერვის ჯგუფი"-სანიაღვრე და სადრენაჟე ქსელების ექსპლოატაციის დეპარტამენტი-
დეპარტამენტის უფროსი

გამოყენებულია კვალიფიციური ელექტრონული ხელმოწერა/ ელექტრონული შტამპი

S.p.s "kirkitaZe da kompania" (s/n416294067)

L.T.D "KIRKITADZE & COMPANY"

pekinis q. #27 t: 2 37 23 00 mob: 5 99 56 22 76, faqsi: 2 37 23 00

Pekini str. N 27 tel: 2 37 23 00 mob: 5 99 56 22 76, fax: 2 37 23 00

qalaqi Tbilisi, g. Wyondidelis q., #22, (s/k 01.12.12.024.195)
moq. a. joxaZis (p/n 01036004220) (danarceni mesakuTreebi ix. amonawerSi) sakuTrebaSi arsebuli 5000 kv.m. arasasoflo-sameurneo
daniSnulebis miwis nakveTis da misi mimdebare teritoriis topografiuli

gegma

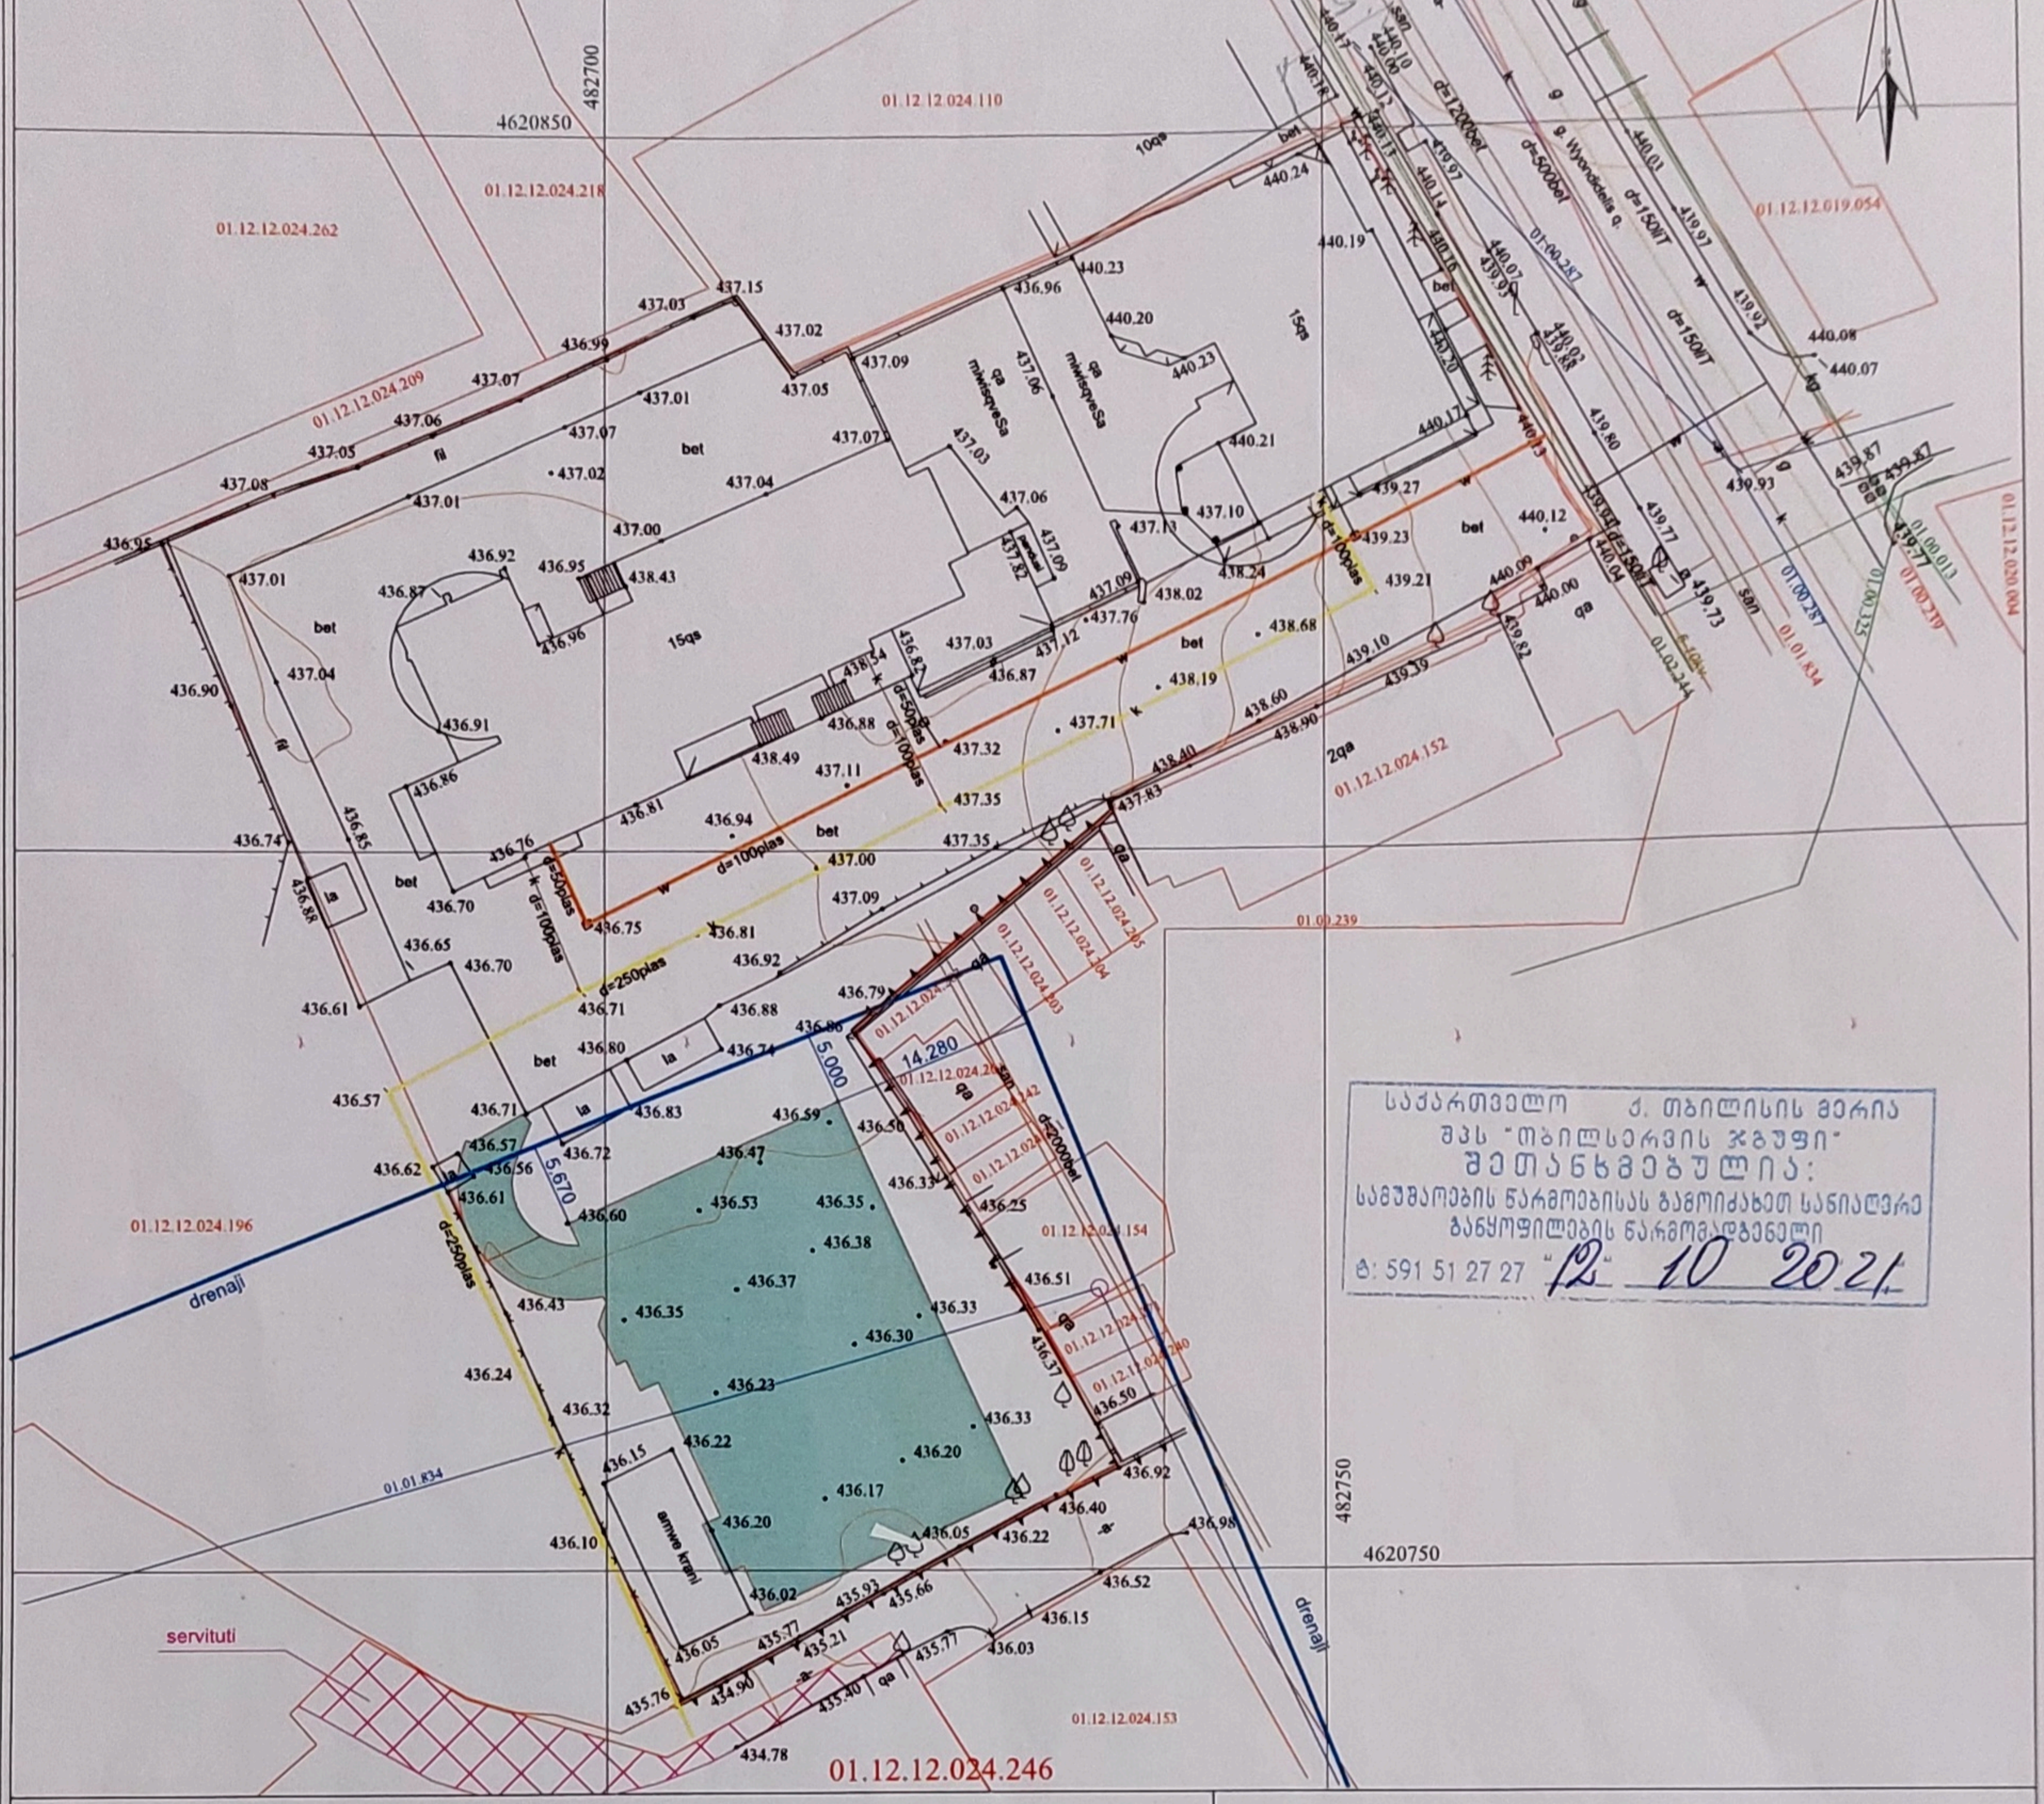

საქართველო ქ. თბილისის მერია
შპს "თბილსერვის ჯგუფი"
შეთანხმებულია:
სამუშაოების ნარმოებისას გამოიძახეთ სანიაღვრე
განყოფილების ნარმომადგენელი
ტ: 591 51 27 27 "12" 10 2021

pirobiTi aRniSvnebi

WGS 1984 -is koordinatTa sistemis UTM proeqcia

sacx. Senoba	xis Robe	w	wyalgayvanioba
arasacx. Senoba	Robe	g	gazi
farduli	qvis kedeli	k	kanalizacia
mSenebare Senoba	kedeli	san	saniaRvre
wiwvovani xe	flate	kg	kanSirgabmuloba
foTlovani xe	rkinigza	el. qselebi	
xilkenkrovani	sameTvalyureo Webi	Tg	gaTboba gauqmebuli
mcenare	el. gadamcemi xazi		
gare ganaTeba			

SeniSvna: 1) gegmaze datanilia sajaro reestrSi registrirebuli nakveTis sazRvrebi
2) vinaidan gegmaze datanilia mxolod registrirebuli miwisqveSa komunikaciebi maTi mdebareobebis dazusteba moxdes yvela komunikaciis warmomadgenlebTan

S.p.s. "kirkitaZe da kompania" (s/n416294067)

pekinis q. #27/10 t: 2 37 23 00 mob: 5 99 56 22 76, faqsi: 2 37 23 00

L.T.D "KIRKITADZE & COMPANY"

Pekini str. N 27/10 tel: 2 37 23 00 mob: 5 99 56 22 76, fax: 2 37 23 00

www. kirkitadze.ge *kirkitadze@mail.ru*

direqtori:		r. kirkitaZe
azoma:		b. jambaziSvili
daxaza:		e. kvekvecia
damkveTi		
masStabi: 1:500		20.08.2021w.