განმარტებით ბარათი

არსებული შენობა, მდებარე ქ. თბილისში, გივი ამილახვარის ქ. №1-ში, ს/კ 01.19.18.004.017, არის მრავალფუნქციური და წარმოადგენს ლითონის კარკასისა და სენდიჩპანელებით აწყობილ შენობას, რომელიც შედგება ორი ფლიგელისგან, სასაწყობე და ადმინისტრაციული. სასაწყობე შენობა არის ერთსართულიანი, ხოლო ადმინისტრაციული – ორსართულიანი. დამკვეთის სურვილით საპროექტო ნაწილს წარმოადგენს ადმინისტრაციული მხარე გაბარიტების უცვლელად და ასევე სახურავი რჩება უცვლელი, მხოლოდ ფასადზე იცვლება მოსაპირკეთებელი მასალები, ღიობები და ეწყობა შენობაში შესასვლელი გარე კიბეები და შშმ პირთა პანდუსი. ფასადის მოსაპირკეთებელ მასალად გამოიყენება თეთრი ფერის საფასადე პრიალა კომპოზიტ პანელები. ღიობების მოწყობა ხდება შავი ფერის ალუმინის ვიტრაჟებით. კიბეები და შშმ პირთა პანდუსი მოპირკეთდება ხის ფაქტურიანი WPC პანელებით, ხოლო მოაჯირი იქნება მინის ლით. სახელურით. ადმიისტრაციული შენობის თავზე მოეწყობა მსუბუქი კონსტრუქციის სარეკლამო ბანერი კუბის ფორმის. ასევე, მის ერთ ფასადზე მოეწყობა ლით. სარეკლამო ნარინჯისფერი სტენდი. ფასადზე „14-11“ ღერძებზე ემატება გასასვლელი და მცირე ტერასა.

3,6 m2 3,8 m2

არქიტექტურა

WC

men

WC

women

WC

22,9 m2 34,7 m2

21,7 m2
27,5 m2

4,2 m2 7,0 m2 2,9 m2 4,6 m2

17,9 m2

189,4 m 5,1 m2 2

19,3 m2

1

1

2

2

3

3

4

4

5

5

6

6

7

7

8

8

9

9

10

10

12

12

14

14

a a

b b

g g

z z

T T

11

11

F

13

13

d d

e e

600 600 600 600 600 600 600 600 600 60 600 1 200

400 600 1 800 600

600 600 600 600 600 600 600 600 600 60 600 1 200

400 600 1 800 600

1 368 300 324 250 345 250 945 250 360 250 350 250 1 786 200 68

320

1 832 3 000 135 300 1 711 300

6 060 1 236
3 031

2 831 600
1 679 80 80 80 85 140 688

300 883 163 30 30

321

321

5 496 855 120

50

120 655

5 496 1 800

10 640 10 220 10 380 10 430 10

10 157 80 403 381 10 180 10 200 15 200 10 172 10 70 358 80 300 8 162 178 10 610 10 430 10 160 10 220 10 410 10 348 10 252 10

261 10 55 80
27

15 200 10 375 15 240 10

240 160

620 620 15 657 10 533 10 292 10 118 10 210 10 426 10 184 10 230 10 170 10 170 314 90 236

45 10 199 10

640 10 220 10 210 10

7 160 60 90 33
60 80 100
160 10
71 80 293 350

370 30

30

30

30

30 510 80 312 90 360

10 583

100 90 110 10 330

180 90 440 80 180 80 50

65 80 70

400

160 160

272

±0,00 0,90

0,90

92,0 m2

1 632,8 m 2

სასაწყობე ფართი

არსებული შენობა 0.00 ნიშნულზე

m. 1:200

მისამართი:

შემსრულებელი:

სტადია ფურცელი ფურცლები

თარიღი

გვარითანამდებობა ხელმოწერა

დირექტორი

დაამუშავა

ფორმატი A-1

Semsyidveli:

მისამართი:

პროექტის დასახელება

პროექტის ნაწილი

სიტუაციური გეგმა

პირობითი აღნიშვნა

შენიშვნა:

ფურცლის დასახელება

მასშტაბი: 1:200

ნ. ჭურაძე

მთ. არქიტექტორი

m.p.

ნ. ჭურაძე
ჟ.შარტავას ქ. #6

E-mail: geopro2008.ge

თბილისი, დზ. shartava სტ. 6, Mob: (955) 577389587 E

q a r T u l i p r o e q t i

-mail: geopro2008@yahoo.com; Web:www.geoproject.ge

S.p.s. GP
ი. ბუჯიაშვილი

მრავალფუნქციური (შოურუმი, სასაწყობე, ადმინისტრაცია)

შენობის რეკონსტრუქცია
ქ. თბილისში, გივი ამილახვარის ქ. #1, ს/კ 01.19.18.004.017

შპს თერმოინდუსტრია ს/კ: 445411484

არსებული შენობა ნიშნული 0.00

სალარო შოურუმი

დერეფანი

საწყობის თანამშრომლების

ოთახი

სამზარეულ ო-სასადილო

საშხაპე

თანამშრომლების

საგარდერობე

WC

სტუმრის ოთახი

სამუშაო სივრცე

დერეფანი

საწყობი

ლაბორატორია

52,2 m2

3 3

WC

230 615 195 180 10 200 15 575 10 200 10 11

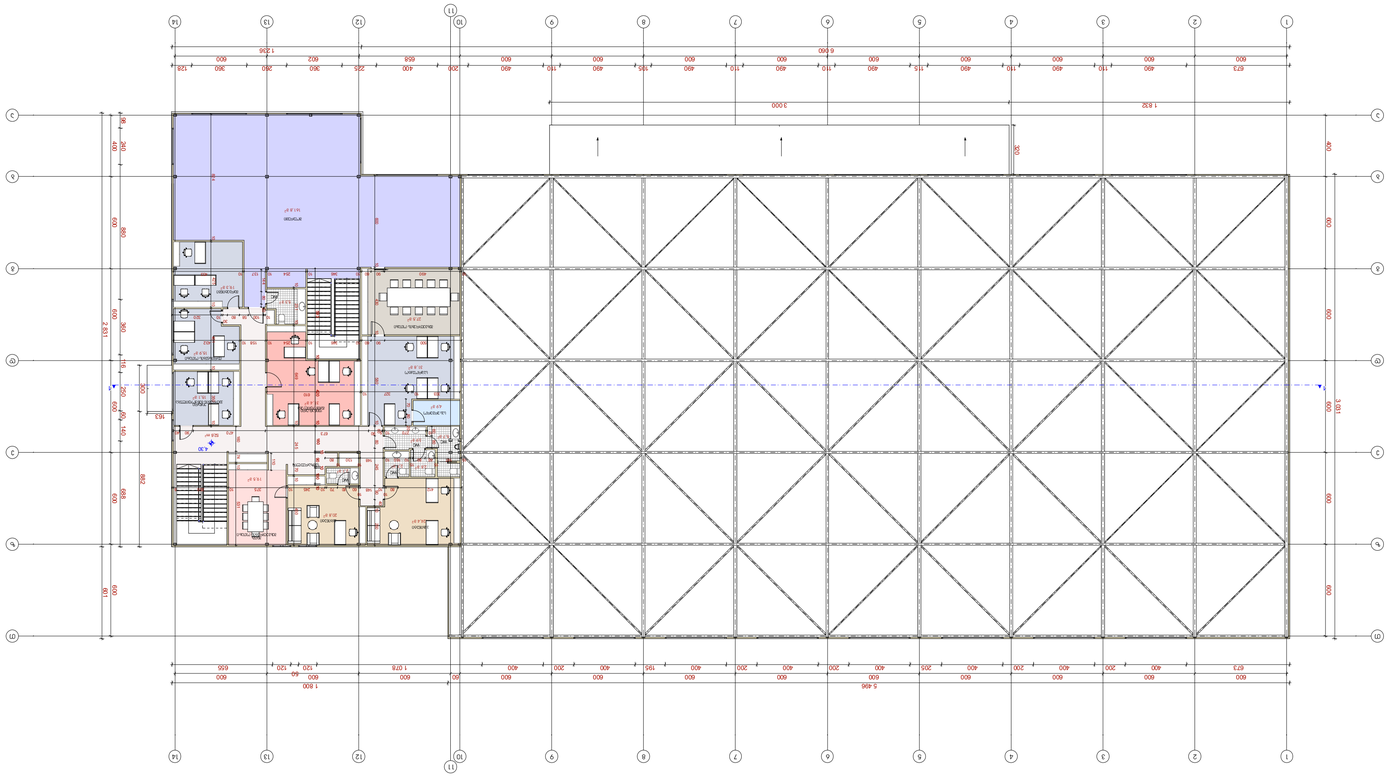

20,8 m2

31,8 m2

31,4 m2

27,5 m2

24,4 m2

არქიტექტურა

WC

19,5 m2

4,9 m2

15,1 m2

15,9 m2

5,3 m 2

19,3 m2

161,8 m2

5,7 m2

2,8 m2 2,7 m2

3,9 m2

2,1 m2

1

1

2

2

3

3

4

4

5

5

6

6

7

7

8

8

9

9

10

10

12

12

14

14

a a

b b

g g

z z

T T

11

11

13

13

d d

e e

600 600 600 600 600 600 600 600 600 658 602 600

400 600 600 600 600 600

600 600 600 600 600 600 600 600 600 60 600 600 600

400 600 600 600 600 600

3 031

5 496 1 800
673 400 200 400 200 400 205 400 200 400 200 400 195 400 200 400 1 078 120

50

120 655

98 240 880 360 116 250 60 140 688

300 882 163

673 490 110 490 110 490 115 490 110 490 110 490 105 490 110 490 200 400 225 360 260 360 128

2 831 601

6 060 1 236
1 832 3 000

320

10 490 90 60 10 346 10 254 10 137 10 453

824 10 425 10 401 10 350 10 500 90 60 10 346 10 254 10 158 10 432 10 100 58 80 30 10 320

10 231 10 649 10 245 70 10 450 412 80 10 10 148 10 60 80 70 10 245 10 375 10 350 8 10 147 15 65 80 15 10 160 10 148 10 130 10 80

600 10 430 10 580 10
60

80 245 90
40

10 250

160 74 10 531

593 10 420 10 160
10

90
10

100 10

70 80 20

10 270 10 5 90 673 470 90 40

60 80

303 10 327 10 610

110

144 80 20

4,30

3 3

52,6 m2

არსებული შენობა 4.30 ნიშნულზე

m. 1:200

მისამართი:

შემსრულებელი:

სტადია ფურცელი ფურცლები

თარიღი

გვარითანამდებობა ხელმოწერა

დირექტორი

დაამუშავა

ფორმატი A-1

Semsyidveli:

მისამართი:

პროექტის დასახელება

პროექტის ნაწილი

სიტუაციური გეგმა

პირობითი აღნიშვნა

შენიშვნა:

ფურცლის დასახელება

მასშტაბი: 1:200

ნ. ჭურაძე

მთ. არქიტექტორი

m.p.

ნ. ჭურაძე
ჟ.შარტავას ქ. #6

E-mail: geopro2008.ge

თბილისი, დზ. shartava სტ. 6, Mob: (955) 577389587 E

q a r T u l i p r o e q t i

-mail: geopro2008@yahoo.com; Web:www.geoproject.ge

S.p.s. GP
ი. ბუჯიაშვილი

მრავალფუნქციური (შოურუმი, სასაწყობე, ადმინისტრაცია)

შენობის რეკონსტრუქცია
ქ. თბილისში, გივი ამილახვარის ქ. #1, ს/კ 01.19.18.004.017

შპს თერმოინდუსტრია ს/კ: 445411484

არსებული შენობა ნიშნული 4.30

შიდა

შეხვედრების ოთახი

სასერვერო

იურისტების ოთახი

ეიჩარი კადრების განყოფილება

შეხვედრების ოთახი

საპროექტო

ფინანსური განყოფილება

მარკეტინგი

სამზარეულო
კაბინეტი

კაბინეტი

შოურუმი

WC

WC

WC

WC

WC

11

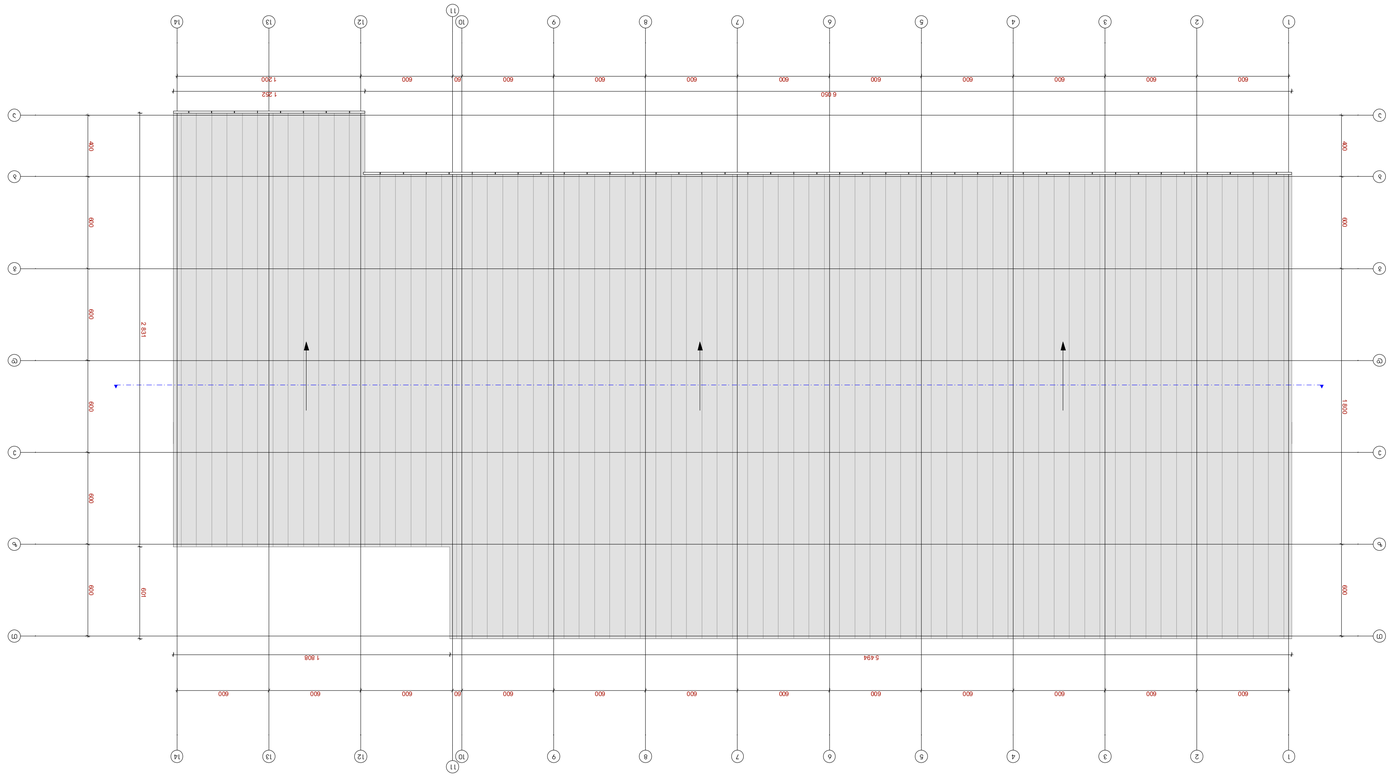

არქიტექტურა

1

1

2

2

3

3

4

4

5

5

6

6

7

7

8

8

9

9

10

10

12

12

14

14

a a

b b

g g

z z

T T

11

11

13

13

d d

e e

3 3

400 600 600 600 600 600

600 600 600 600 600 600 600 600 600 60 600 1 200

400 600 1 800 600

600 600 600 600 600 600 600 600 600 60 600 600 600

5 494 1 808

2 831 601

6 050 1 252
არსებული შენობის სახურავის გეგმა

m. 1:200

მისამართი:

შემსრულებელი:

სტადია ფურცელი ფურცლები

თარიღი

გვარითანამდებობა ხელმოწერა

დირექტორი

დაამუშავა

ფორმატი A-1

Semsyidveli:

მისამართი:

პროექტის დასახელება

პროექტის ნაწილი

სიტუაციური გეგმა

პირობითი აღნიშვნა

შენიშვნა:

ფურცლის დასახელება

მასშტაბი: 1:200

ნ. ჭურაძე

მთ. არქიტექტორი

m.p.

ნ. ჭურაძე
ჟ.შარტავას ქ. #6

E-mail: geopro2008.ge

თბილისი, დზ. shartava სტ. 6, Mob: (955) 577389587 E

q a r T u l i p r o e q t i

-mail: geopro2008@yahoo.com; Web:www.geoproject.ge

S.p.s. GP
ი. ბუჯიაშვილი

მრავალფუნქციური (შოურუმი, სასაწყობე, ადმინისტრაცია)

შენობის რეკონსტრუქცია
ქ. თბილისში, გივი ამილახვარის ქ. #1, ს/კ 01.19.18.004.017

შპს თერმოინდუსტრია ს/კ: 445411484

არსებული შენობის სახურავის გეგმა

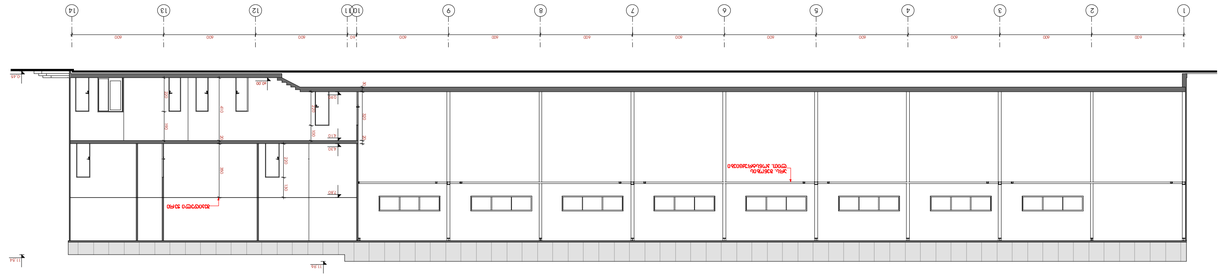

არქიტექტურა

1 2 3 4 5 6 7 8 9 10 11 12 13 14

600 600 600 600 600 600 600 600 600 60 600 600 600

7,80

4,30

4,10

0,90

±0,00

220 130
220 100

410 20 350

30 320 20

-0,45

11,54

11,96

220 190

შეკიდული ჭერი

არს. შენობის

ლით. კონსტრუქციები

მისამართი:

შემსრულებელი:

სტადია ფურცელი ფურცლები

თარიღი

გვარითანამდებობა ხელმოწერა

დირექტორი

დაამუშავა

ფორმატი A-3

Semsyidveli:

მისამართი:

პროექტის დასახელება

პროექტის ნაწილი

სიტუაციური გეგმა

პირობითი აღნიშვნა

შენიშვნა:

ფურცლის დასახელება

მასშტაბი: 1:200

ნ. ჭურაძე

მთ. არქიტექტორი

m.p.

ნ. ჭურაძე
ჟ.შარტავას ქ. #6

E-mail: geopro2008.ge

თბილისი, დზ. shartava სტ. 6, Mob: (955) 577389587 E

q a r T u l i p r o e q t i

-mail: geopro2008@yahoo.com; Web:www.geoproject.ge

S.p.s. GP
ი. ბუჯიაშვილი

მრავალფუნქციური (შოურუმი, სასაწყობე, ადმინისტრაცია)

შენობის რეკონსტრუქცია
ქ. თბილისში, გივი ამილახვარის ქ. #1, ს/კ 01.19.18.004.017

არსებული შენობის ჭრილი 1-1

შპს თერმოინდუსტრია ს/კ: 445411484

არსებული შენობის ჭრილი 1-1

m. 1:200

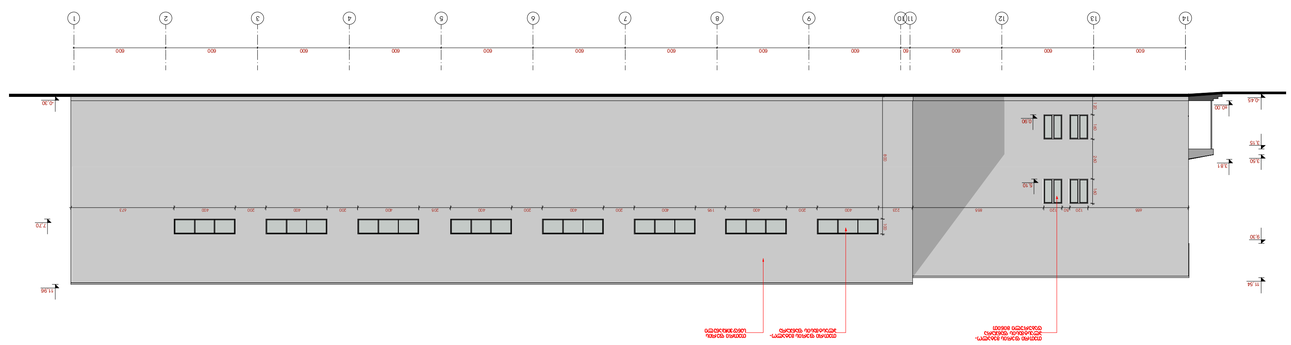

არქიტექტურა

14 13 12 11 10 9 8 7 6 5 4 3 2 1

600 600 600 60 600 600 600 600 600 600 600 600 600

11,54

3,15

3,50

3,81

0,90

5,10

11,96

7,70
-0,30

±0,00
-0,45

9,30

655 120 50 120 855 223 400 200 400 195 400 200 400 200 400 205 400 200 400 200 400 673

120 160 260 160

800 100

თეთრი ფერის მეტალო-

პლასტმასის ფანჯარა თეთრი ფერის მეტალო- პლასტმასის ფანჯარა დაბურული მინით თეთრი ფერის სენდვიჩპანელი

მისამართი:

შემსრულებელი:

სტადია ფურცელი ფურცლები

თარიღი

გვარითანამდებობა ხელმოწერა

დირექტორი

დაამუშავა

ფორმატი A-3

Semsyidveli:

მისამართი:

პროექტის დასახელება

პროექტის ნაწილი

სიტუაციური გეგმა

პირობითი აღნიშვნა

შენიშვნა:

ფურცლის დასახელება

მასშტაბი: 1:200

ნ. ჭურაძე

მთ. არქიტექტორი

m.p.

ნ. ჭურაძე
ჟ.შარტავას ქ. #6

E-mail: geopro2008.ge

თბილისი, დზ. shartava სტ. 6, Mob: (955) 577389587 E

q a r T u l i p r o e q t i

-mail: geopro2008@yahoo.com; Web:www.geoproject.ge

S.p.s. GP
ი. ბუჯიაშვილი

მრავალფუნქციური (შოურუმი, სასაწყობე, ადმინისტრაცია)

შენობის რეკონსტრუქცია
ქ. თბილისში, გივი ამილახვარის ქ. #1, ს/კ 01.19.18.004.017

არსებული შენობის ფასადი

`14-1~ ღერძებში

არსებული შენობის ფასადი

`14-1~ ღერძებში

m. 1:200

შპს თერმოინდუსტრია ს/კ: 445411484

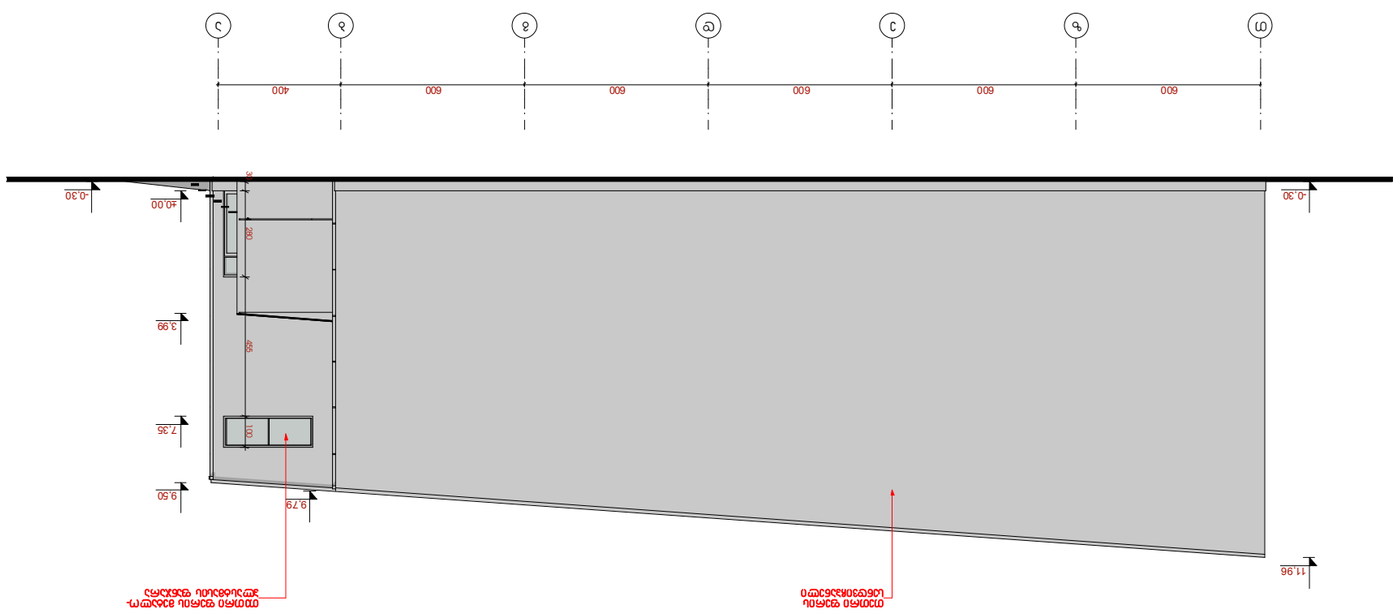

არქიტექტურა

T z e d g b a

600 600 600 600 600 400

11,96

-0,30 -0,30

±0,00

7,35

9,50

9,79

3,99

30 280 455 100
თეთრი ფერის მეტალო-

პლასტმასის ფანჯარა თეთრი ფერის სენდვიჩპანელი

მისამართი:

შემსრულებელი:

სტადია ფურცელი ფურცლები

თარიღი

გვარითანამდებობა ხელმოწერა

დირექტორი

დაამუშავა

ფორმატი A-3

Semsyidveli:

მისამართი:

პროექტის დასახელება

პროექტის ნაწილი

სიტუაციური გეგმა

პირობითი აღნიშვნა

შენიშვნა:

ფურცლის დასახელება

მასშტაბი: 1:200

ნ. ჭურაძე

მთ. არქიტექტორი

m.p.

ნ. ჭურაძე
ჟ.შარტავას ქ. #6

E-mail: geopro2008.ge

Tbilisi, dz. shartava st. 6, Mob: (955) 577389587 E-mail: geopro2008@yahoo.com; Web:www.geoproject

GP

.ge

q a r T u l i p r o e q t i S.p.s.

ი. ბუჯიაშვილი

მრავალფუნქციური (შოურუმი, სასაწყობე, ადმინისტრაცია) შენობის რეკონსტრუქცია

ქ. თბილისში, გივი ამილახვარის ქ. #1, ს/კ 01.19.18.004.017

არსებული შენობის ფასადი

`თ-ა~ ღერძებში

არსებული შენობის ფასადი

`თ-ა~ ღერძებში

m. 1:200

შპს თერმოინდუსტრია ს/კ: 445411484

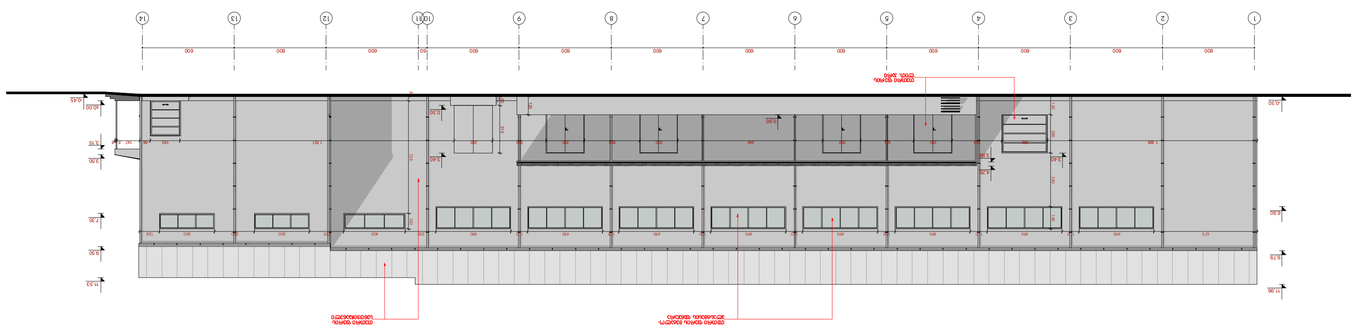

არქიტექტურა

1 2 3 4 5 6 7 8 9 10 11 12 13 14

600 600 600 600 600 600 600 600 600 60 600 600 600

-0,45
±0,00

3,15

9,50

11,53

7,35

6,90

-0,30

0,90

3,40 3,99

4,25

0,30

3,40

11,96

9,79

673 490 110 490 110 490 115 490 110 490 110 490 105 490 110 490 200 400 225 360 260 360 128

120 250 350 145 1 368 300 324 250 345 250 945 250 360 250 350 250 1 791 195 68 147 8 8 3,50

60 310
120

30 735 100

თეთრი ფერის

სენდვიჩპანელი

თეთრი ფერის მეტალო-

პლასტმასის ფანჯარა

თეთრი ფერის

ლით. კარი

მისამართი:

შემსრულებელი:

სტადია ფურცელი ფურცლები

თარიღი

გვარითანამდებობა ხელმოწერა

დირექტორი

დაამუშავა

ფორმატი A-3

Semsyidveli:

მისამართი:

პროექტის დასახელება

პროექტის ნაწილი

სიტუაციური გეგმა

პირობითი აღნიშვნა

შენიშვნა:

ფურცლის დასახელება

მასშტაბი: 1:200

ნ. ჭურაძე

მთ. არქიტექტორი

m.p.

ნ. ჭურაძე
ჟ.შარტავას ქ. #6

E-mail: geopro2008.ge

თბილისი, დზ. shartava სტ. 6, Mob: (955) 577389587 E

q a r T u l i p r o e q t i

-mail: geopro2008@yahoo.com; Web:www.geoproject.ge

S.p.s. GP
ი. ბუჯიაშვილი

მრავალფუნქციური (შოურუმი, სასაწყობე, ადმინისტრაცია)

შენობის რეკონსტრუქცია
ქ. თბილისში, გივი ამილახვარის ქ. #1, ს/კ 01.19.18.004.017

არსებული შენობის ფასადი

`1-14~ ღერძებში

არსებული შენობის ფასადი

`1-14~ ღერძებში

m. 1:200

შპს თერმოინდუსტრია ს/კ: 445411484

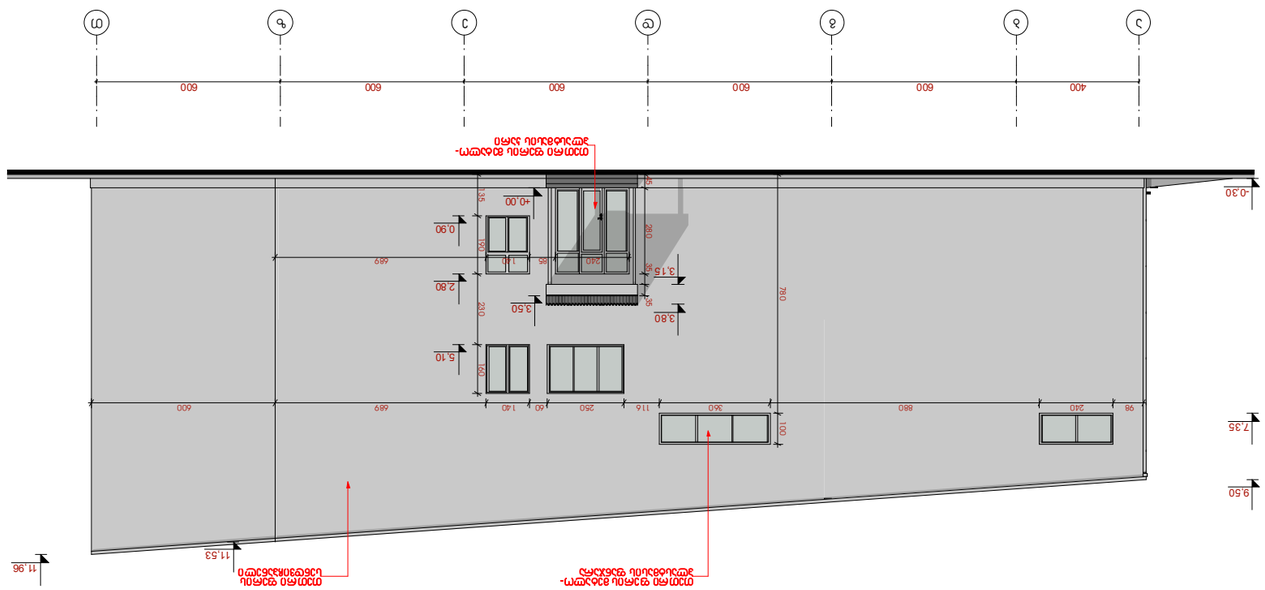

არქიტექტურა

a b g d e z T

400 600 600 600 600 600

-0,30

+0,00

0,90

3,15

3,80

5,10

7,35

9,50

11,96

11,53

2,80

98 240 880 360 116 250 60 140 689 600

45 280 35 35

135 190 230 160

780 100 3,50

240 85 140 689

თეთრი ფერის მეტალო-

პლასტმასის ფანჯარა

თეთრი ფერის მეტალო-

პლასტმასის კარი

თეთრი ფერის

სენდვიჩპანელი

მისამართი:

შემსრულებელი:

სტადია ფურცელი ფურცლები

თარიღი

გვარითანამდებობა ხელმოწერა

დირექტორი

დაამუშავა

ფორმატი A-3

Semsyidveli:

მისამართი:

პროექტის დასახელება

პროექტის ნაწილი

სიტუაციური გეგმა

პირობითი აღნიშვნა

შენიშვნა:

ფურცლის დასახელება

მასშტაბი: 1:200

ნ. ჭურაძე

მთ. არქიტექტორი

m.p.

ნ. ჭურაძე
ჟ.შარტავას ქ. #6

E-mail: geopro2008.ge

Tbilisi, dz. shartava st. 6, Mob: (955) 577389587 E-mail: geopro2008@yahoo.com; Web:www.geoproject

GP

.ge

q a r T u l i p r o e q t i S.p.s.

ი. ბუჯიაშვილი

მრავალფუნქციური (შოურუმი, სასაწყობე, ადმინისტრაცია) შენობის რეკონსტრუქცია

ქ. თბილისში, გივი ამილახვარის ქ. #1, ს/კ 01.19.18.004.017

არსებული შენობის ფასადი

`ა-თ~ ღერძებში

არსებული შენობის ფასადი

`ა-თ~ ღერძებში

m. 1:200

შპს თერმოინდუსტრია ს/კ: 445411484

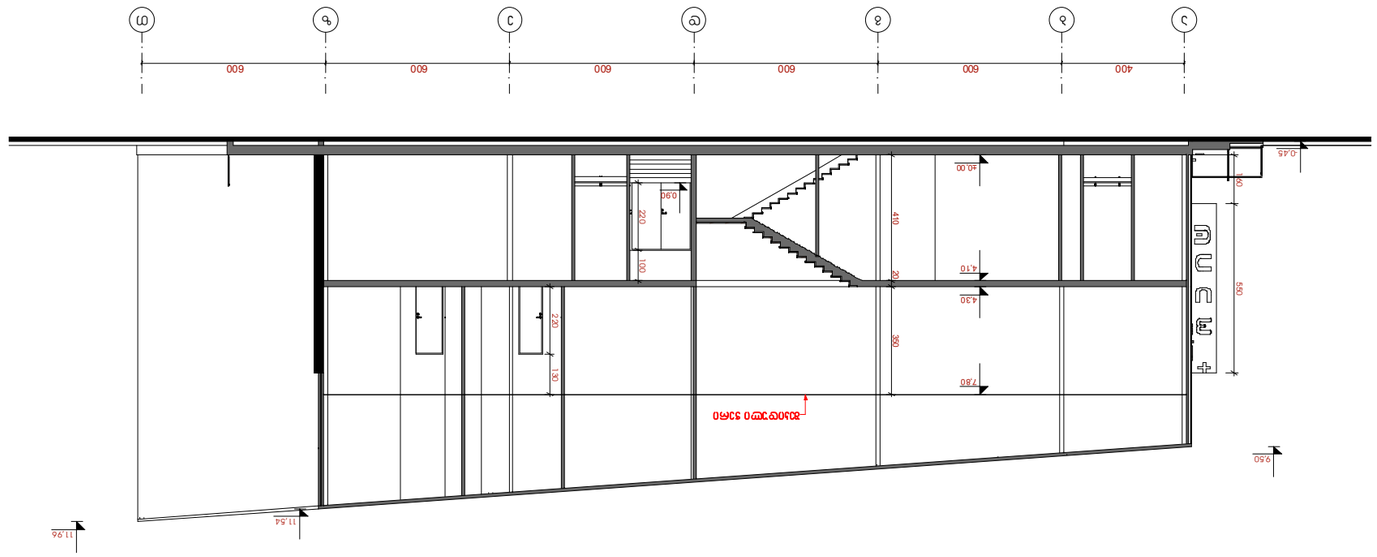

არქიტექტურა

a b g d e z T

400 600 600 600 600 600

11,96

11,54

9,50

±0,00

4,30

4,10

7,80

0,90

410 20 350

-0,45

220 130

220 100

160 550

შეკიდული ჭერი

მისამართი:

შემსრულებელი:

სტადია ფურცელი ფურცლები

თარიღი

გვარითანამდებობა ხელმოწერა

დირექტორი

დაამუშავა

ფორმატი A-3

Semsyidveli:

მისამართი:

პროექტის დასახელება

პროექტის ნაწილი

სიტუაციური გეგმა

პირობითი აღნიშვნა

შენიშვნა:

ფურცლის დასახელება

მასშტაბი: 1:200

ნ. ჭურაძე

მთ. არქიტექტორი

m.p.

ნ. ჭურაძე
ჟ.შარტავას ქ. #6

E-mail: geopro2008.ge

Tbilisi, dz. shartava st. 6, Mob: (955) 577389587 E-mail: geopro2008@yahoo.com; Web:www.geoproject

GP

.ge

q a r T u l i p r o e q t i S.p.s.

ი. ბუჯიაშვილი

მრავალფუნქციური (შოურუმი, სასაწყობე, ადმინისტრაცია) შენობის რეკონსტრუქცია

ქ. თბილისში, გივი ამილახვარის ქ. #1, ს/კ 01.19.18.004.017

არსებული შენობის ჭრილი 1-1

საპროექტო შენობის ჭრილი 1-1

m. 1:200

შპს თერმოინდუსტრია ს/კ: 445411484

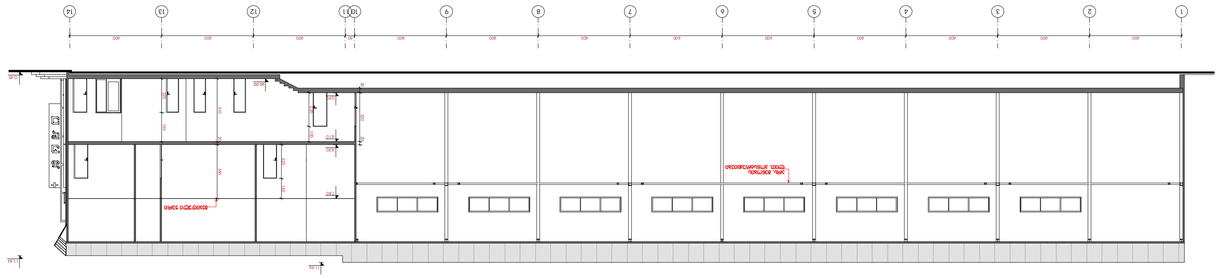

არქიტექტურა

1 2 3 4 5 6 7 8 9 10 11 12 13 14

600 600 600 600 600 600 600 600 600 60 600 600 600

7,80

4,30

4,10

0,90

±0,00

220 130
220 100

410 20 350

30 320 20

-0,45

11,54

11,96

220 190

შეკიდული ჭერი

არს. შენობის

ლით. კონსტრუქციები

მისამართი:

შემსრულებელი:

სტადია ფურცელი ფურცლები

თარიღი

გვარითანამდებობა ხელმოწერა

დირექტორი

დაამუშავა

ფორმატი A-3

Semsyidveli:

მისამართი:

პროექტის დასახელება

პროექტის ნაწილი

სიტუაციური გეგმა

პირობითი აღნიშვნა

შენიშვნა:

ფურცლის დასახელება

მასშტაბი: 1:200

ნ. ჭურაძე

მთ. არქიტექტორი

m.p.

ნ. ჭურაძე
ჟ.შარტავას ქ. #6

E-mail: geopro2008.ge

თბილისი, დზ. shartava სტ. 6, Mob: (955) 577389587 E

q a r T u l i p r o e q t i

-mail: geopro2008@yahoo.com; Web:www.geoproject.ge

S.p.s. GP
ი. ბუჯიაშვილი

მრავალფუნქციური (შოურუმი, სასაწყობე, ადმინისტრაცია)

შენობის რეკონსტრუქცია
ქ. თბილისში, გივი ამილახვარის ქ. #1, ს/კ 01.19.18.004.017

საპროექტო შენობის ჭრილი 2-2

საპროექტო შენობის ჭრილი 2-2

m. 1:200

შპს თერმოინდუსტრია ს/კ: 445411484

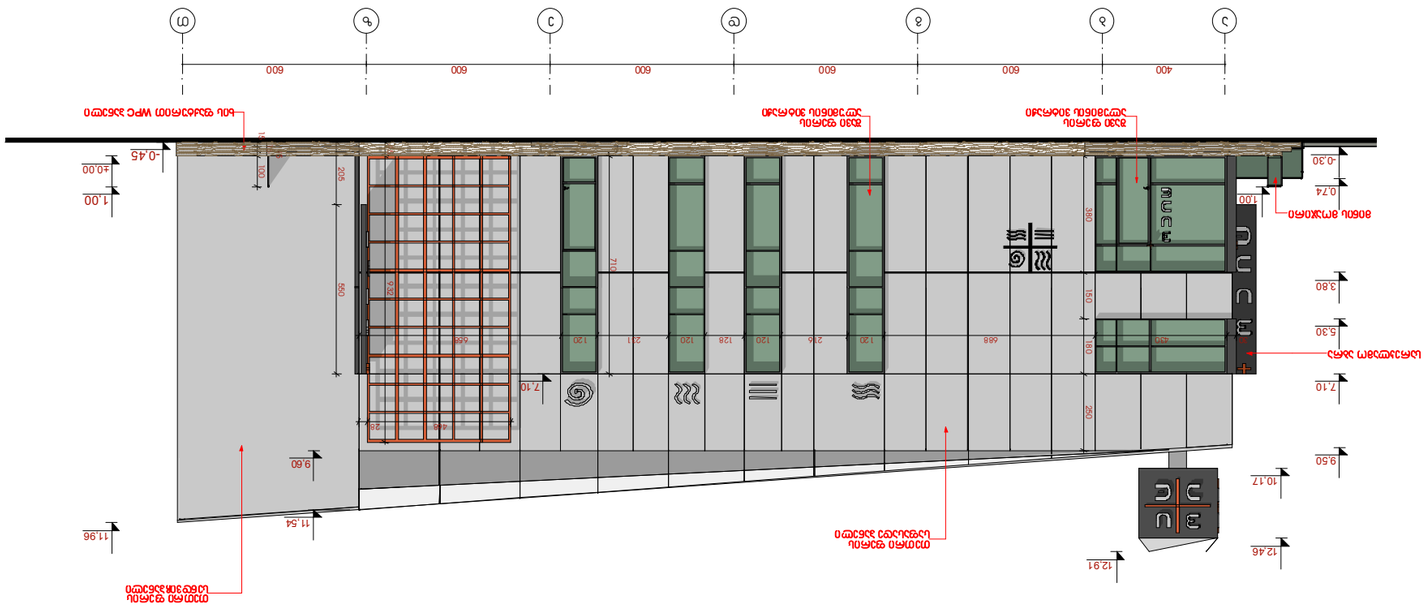

არქიტექტურა

a b g d e z T

400 600 600 600 600 600

30 430 688 120 216 120 128 120 231 120 658

380 150 180 250

11,96

0,74 1,00

3,80

9,50

11,54

9,60

7,10

±0,00

-0,30

1,00

-0,45

205 550

15
15
15

100

468 28

45 932

10,17

12,46

12,91

710

5,30

7,10

თეთრი ფერის

სენდვიჩპანელი

შავი ფერის

ალუმინის ვიტრაჟი

შავი ფერის

ალუმინის ვიტრაჟი ხის ფაქტურით WPC პანელი

მინის მოაჯირი

თეთრი ფერის

საფასადე პანელი

სარეკლამო აბრა

მისამართი:

შემსრულებელი:

სტადია ფურცელი ფურცლები

თარიღი

გვარითანამდებობა ხელმოწერა

დირექტორი

დაამუშავა

ფორმატი A-3

Semsyidveli:

მისამართი:

პროექტის დასახელება

პროექტის ნაწილი

სიტუაციური გეგმა

პირობითი აღნიშვნა

შენიშვნა:

ფურცლის დასახელება

მასშტაბი: 1:200

ნ. ჭურაძე

მთ. არქიტექტორი

m.p.

ნ. ჭურაძე
ჟ.შარტავას ქ. #6

E-mail: geopro2008.ge

Tbilisi, dz. shartava st. 6, Mob: (955) 577389587 E-mail: geopro2008@yahoo.com; Web:www.geoproject

GP

.ge

q a r T u l i p r o e q t i S.p.s.

ი. ბუჯიაშვილი

მრავალფუნქციური (შოურუმი, სასაწყობე, ადმინისტრაცია) შენობის რეკონსტრუქცია

ქ. თბილისში, გივი ამილახვარის ქ. #1, ს/კ 01.19.18.004.017

არსებული შენობის ფასადი

`ა-თ~ ღერძებში

საპროექტო შენობის ფასადი

`ა-თ~ ღერძებში

m. 1:200

შპს თერმოინდუსტრია ს/კ: 445411484

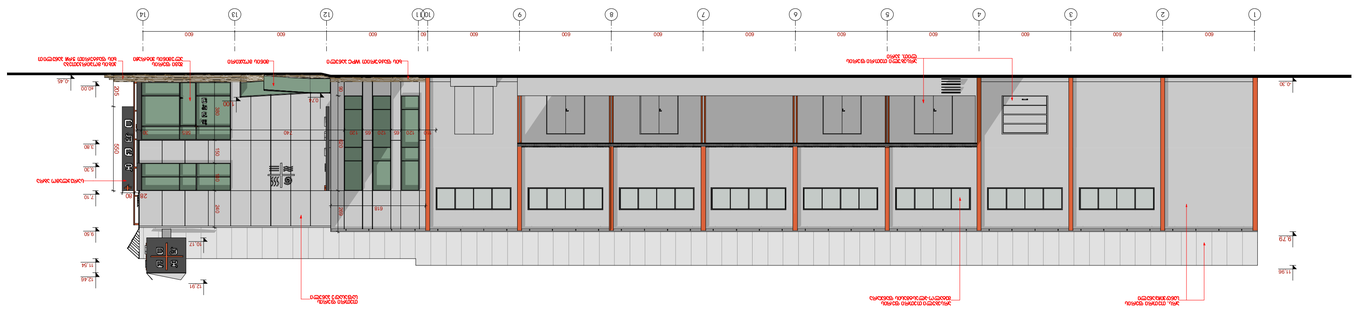

არქიტექტურა

1 2 3 4 5 6 7 8 9 10 11 12 13 14

600 600 600 600 600 600 600 600 600 60 600 600 600

7,10

±0,00

-0,45
3,80

5,30

9,50

11,96

-0,30

0,74

110 120 65 120 65 120 740 585 30

618

1,00

90 620 269

380 150 180 240

12,46

10,17

12,91

205 550

28 80

9,79

11,54

არს. თეთრი ფერის

სენდვიჩპანელი

არსებული თეთრი ფერის

ლით. კარი

შავი ფერის

ალუმინის ვიტრაჟი ხის ფაქტურით WPC პანელი მინის მოაჯირი

თეთრი ფერის

საფასადე პანელი

არსებული თეთრი ფერის

მეტალო-პლასტმასის ფანჯარა

სარეკლამო აბრა
კიბის მოპირკეთება

ხის ფაქტურით WPC პანელით

მისამართი:

შემსრულებელი:

სტადია ფურცელი ფურცლები

თარიღი

გვარითანამდებობა ხელმოწერა

დირექტორი

დაამუშავა

ფორმატი A-3

Semsyidveli:

მისამართი:

პროექტის დასახელება

პროექტის ნაწილი

სიტუაციური გეგმა

პირობითი აღნიშვნა

შენიშვნა:

ფურცლის დასახელება

მასშტაბი: 1:200

ნ. ჭურაძე

მთ. არქიტექტორი

m.p.

ნ. ჭურაძე
ჟ.შარტავას ქ. #6

E-mail: geopro2008.ge

თბილისი, დზ. shartava სტ. 6, Mob: (955) 577389587 E

q a r T u l i p r o e q t i

-mail: geopro2008@yahoo.com; Web:www.geoproject.ge

S.p.s. GP
ი. ბუჯიაშვილი

მრავალფუნქციური (შოურუმი, სასაწყობე, ადმინისტრაცია)

შენობის რეკონსტრუქცია
ქ. თბილისში, გივი ამილახვარის ქ. #1, ს/კ 01.19.18.004.017

არსებული შენობის ფასადი

`1-14~ ღერძებში

საპროექტო შენობის ფასადი

`1-14~ ღერძებში

m. 1:200

შპს თერმოინდუსტრია ს/კ: 445411484

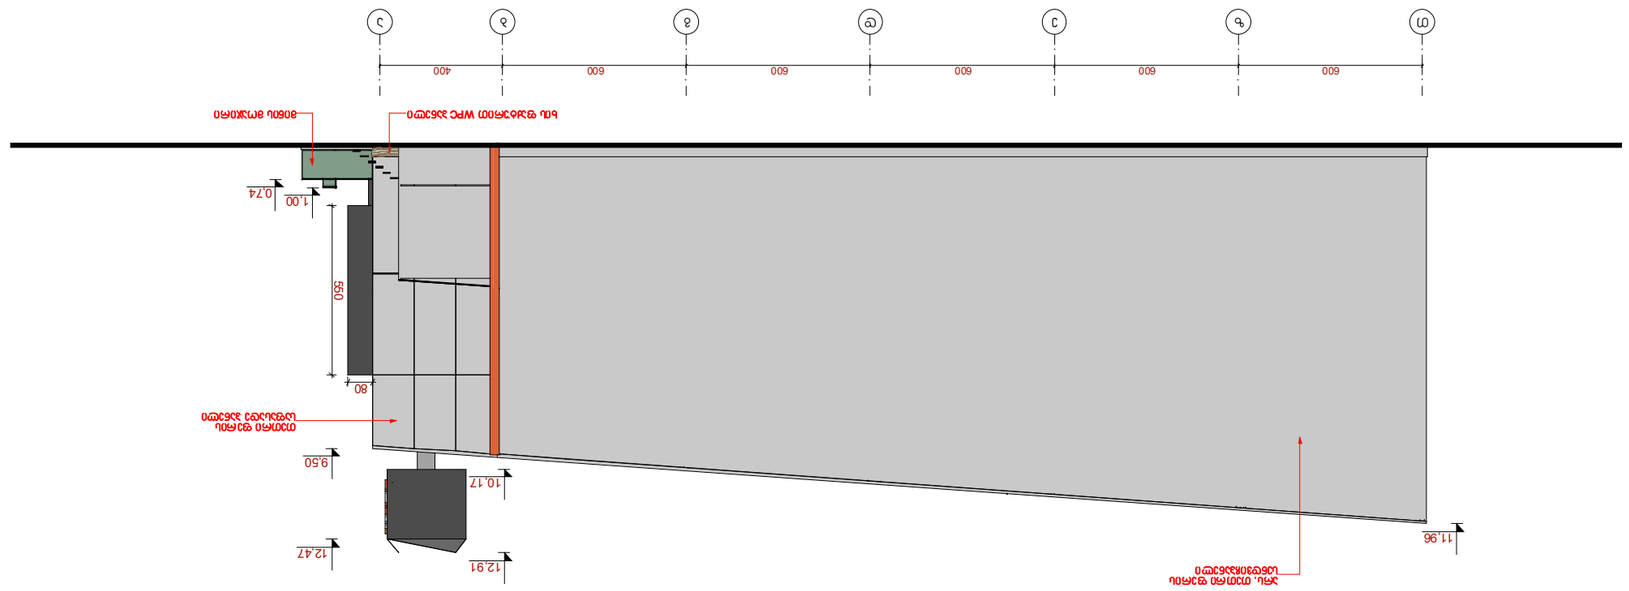

არქიტექტურა

T z e d g b a

600 600 600 600 600 400

0,74
9,50

12,47

12,91

10,17

11,96

550

1,00

80

არს. თეთრი ფერის

სენდვიჩპანელი

ხის ფაქტურით WPC პანელი მინის მოაჯირი

თეთრი ფერის

საფასადე პანელი

მისამართი:

შემსრულებელი:

სტადია ფურცელი ფურცლები

თარიღი

გვარითანამდებობა ხელმოწერა

დირექტორი

დაამუშავა

ფორმატი A-3

Semsyidveli:

მისამართი:

პროექტის დასახელება

პროექტის ნაწილი

სიტუაციური გეგმა

პირობითი აღნიშვნა

შენიშვნა:

ფურცლის დასახელება

მასშტაბი: 1:200

ნ. ჭურაძე

მთ. არქიტექტორი

m.p.

ნ. ჭურაძე
ჟ.შარტავას ქ. #6

E-mail: geopro2008.ge

Tbilisi, dz. shartava st. 6, Mob: (955) 577389587 E-mail: geopro2008@yahoo.com; Web:www.geoproject

GP

.ge

q a r T u l i p r o e q t i S.p.s.

ი. ბუჯიაშვილი

მრავალფუნქციური (შოურუმი, სასაწყობე, ადმინისტრაცია) შენობის რეკონსტრუქცია

ქ. თბილისში, გივი ამილახვარის ქ. #1, ს/კ 01.19.18.004.017

არსებული შენობის ფასადი

`თ-ა~ ღერძებში

საპროექტო შენობის ფასადი

`თ-ა~ ღერძებში

m. 1:200

შპს თერმოინდუსტრია ს/კ: 445411484

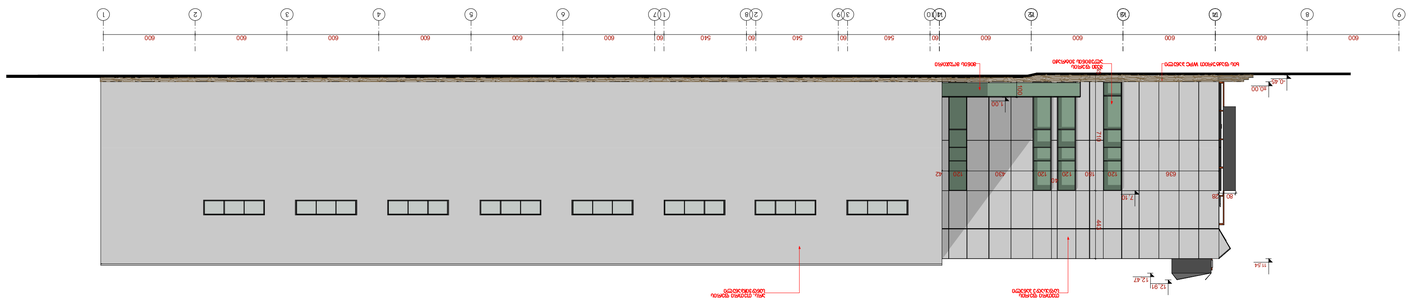

არქიტექტურა

9 8 147 136 125 114 10 3 9 2 8 1 7 6 5 4 3 2 1

600 600 600 600 600 60 540 60 540 60 540 60 600 600 600 600 600 600

636 120 180 120

40

120 430 120 42

45 710 443 7,10 ±0,00 -0,45

100

1,00

12,47
12,91

80 28

11,54

არს. თეთრი ფერის

სენდვიჩპანელი

თეთრი ფერის

საფასადე პანელი

ხის ფაქტურით WPC პანელი შავი ფერის ალუმინის ვიტრაჟი მინის მოაჯირი

მისამართი:

შემსრულებელი:

სტადია ფურცელი ფურცლები

თარიღი

გვარითანამდებობა ხელმოწერა

დირექტორი

დაამუშავა

ფორმატი A-3

Semsyidveli:

მისამართი:

პროექტის დასახელება

პროექტის ნაწილი

სიტუაციური გეგმა

პირობითი აღნიშვნა

შენიშვნა:

ფურცლის დასახელება

მასშტაბი: 1:200

ნ. ჭურაძე

მთ. არქიტექტორი

m.p.

ნ. ჭურაძე
ჟ.შარტავას ქ. #6

E-mail: geopro2008.ge

თბილისი, დზ. shartava სტ. 6, Mob: (955) 577389587 E

q a r T u l i p r o e q t i

-mail: geopro2008@yahoo.com; Web:www.geoproject.ge

S.p.s. GP
ი. ბუჯიაშვილი

მრავალფუნქციური (შოურუმი, სასაწყობე, ადმინისტრაცია)

შენობის რეკონსტრუქცია
ქ. თბილისში, გივი ამილახვარის ქ. #1, ს/კ 01.19.18.004.017

არსებული შენობის ფასადი

`14-1~ ღერძებში

საპროექტო შენობის ფასადი

`14-1~ ღერძებში

m. 1:200

შპს თერმოინდუსტრია ს/კ: 445411484

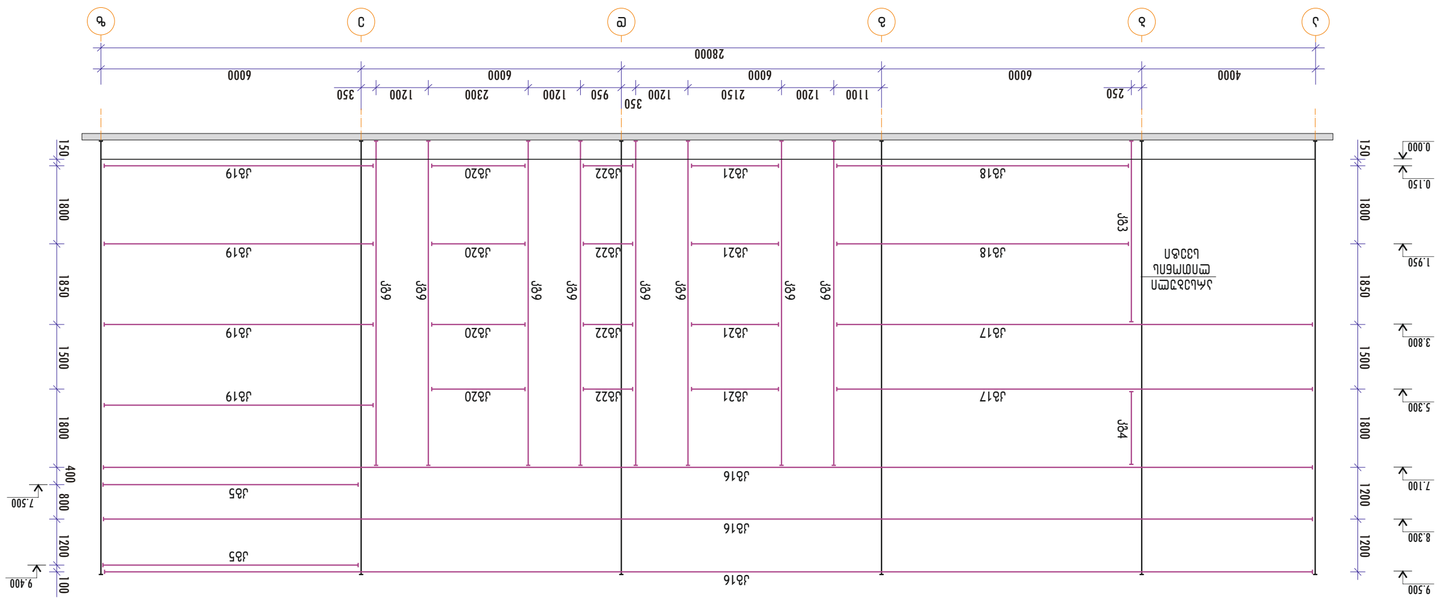

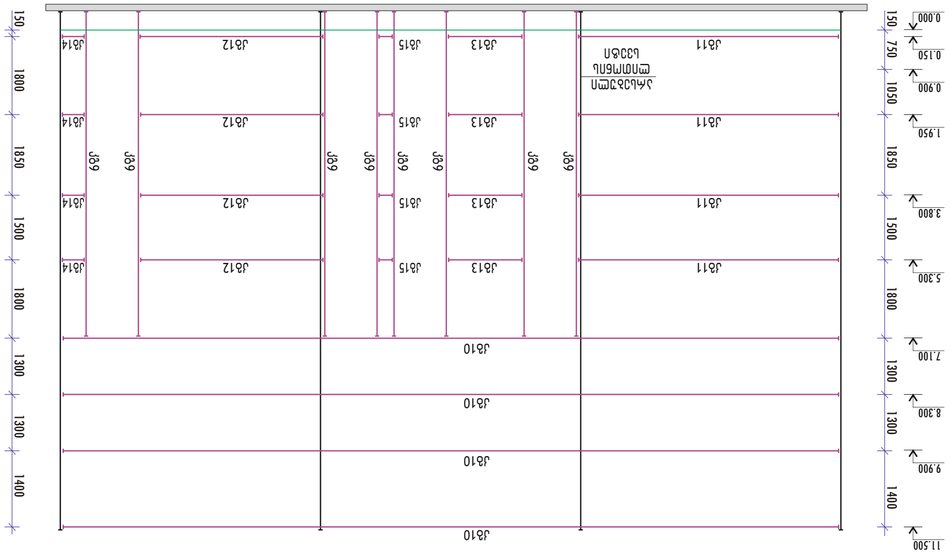

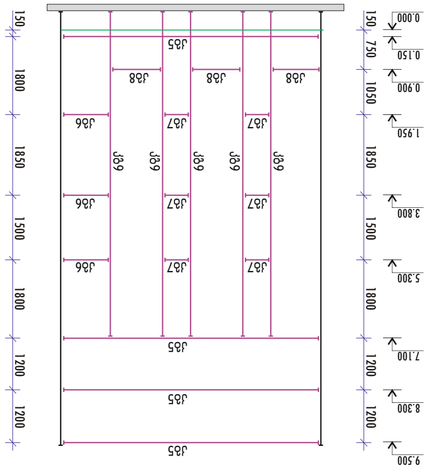

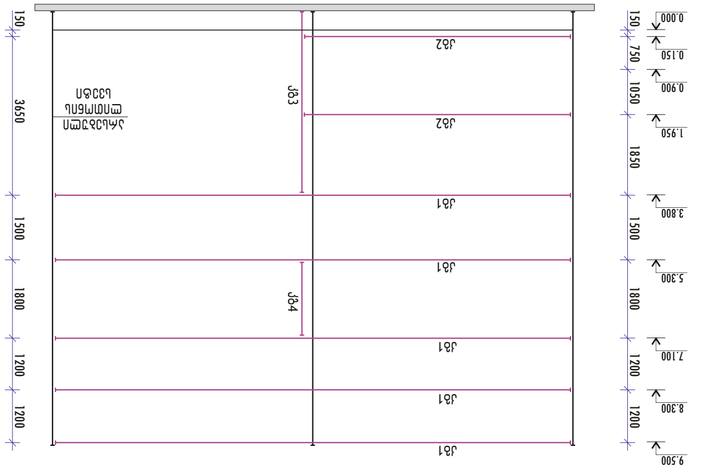

d

28000

b g

4000 6000 6000 6000 6000

a e z

9.500

7.100

5.300

3.800

1.950

0.150

0.000

8.300

საკედლე ლითონის გრძივების განლაგების სქემა "14" ღერძზე
m1:100

250 1200 1200 1200 1200 350 350 1100 2150 950 2300

1800 1500 800 1800 1200 1850 150

kg16

kg16

kg16

kg17

kg17

kg19

kg19

kg19

kg19

kg18

kg18

kg20

kg20

kg20

kg20

kg21

kg21

kg21

kg21

kg22

kg22

kg22

kg22

11 12

6000

საკედლე ლითონის გრძივების განლაგების სქემა "ბ" ღერძზე
m1:100

1200 650 1200 650 1200 1100

9.500

7.100

5.300

3.800

1.950

0.150

0.000

8.300

1800 1500 1200 1800 1200 1850 150

0.900

1050 1500 1200 1800 1200 1850 150 750

14 13 12 11

6000
18000

6000 6000

საკედლე ლითონის გრძივების განლაგების სქემა "ზ" ღერძზე
m1:100

1200 1800 1200 100

9.900

7.100

5.300

3.800

1.950

0.150

0.000

8.300

1800 1500 1300 1800 1300 1850 150

0.900

1050 1500 1300 1800 1300 1850 150 750

100 1200

400
1200 420

11.500

1400
1400

kg5

kg5

kg5

kg6

kg6

kg5

kg6

12 13 14

12000

6000 6000

საკედლე ლითონის გრძივების განლაგების სქემა "ა" ღერძზე
m1:100

250

9.500

7.100

5.300

3.800

1.950

0.150

0.000

8.300

3650 1500 1200 1800 1200 150

0.900

1050 1500 1200 1800 1200 1850 150 750

kg1

kg1

kg1

kg1

kg1

kg2

kg2

kg3 kg4

kg7

kg7

kg7

kg7

kg7

kg7

kg8 kg8 kg8 kg9 kg9 kg9 kg9

kg9

5
2
1
1

kg10

kg10

kg10

kg10

kg11

kg11

kg11

kg11

kg12

kg12

kg12

kg12

kg13

kg13

kg13

kg13

kg14

kg14

kg14

kg14

kg15

kg15

kg15

kg15

kg9

kg9

kg9

kg9

kg9

kg9

kg9

kg9

kg9

kg9

kg9

kg9

kg9

kg9

kg9

kg9

kg3 kg4

1800 1500 1200 1800 1200 1850 150

ფურც. კ-2

ღერძი "ა"
საკედლე ლითონის გრძივი
kg1
kg2
kg3
kg4
ღერძი "ბ"
საკედლე ლითონის გრძივი
kg5
kg6
kg7
kg8
kg9
ღერძი "ზ"
საკედლე ლითონის გრძივი
kg9
kg10
kg11
kg12
kg13
kg14
kg15
ღერძი "14"
საკედლე ლითონის გრძივი
kg3
kg4
kg5
kg9
kg16
kg17
kg18
kg19
kg20
kg21
kg22

form.

poz.

დასახელება

საკედლე ლითონის კედლების გრძივების
სპეციფიკაცია

აღნიშვნა

А3
А3
А3
А3
А3

А3
А3
А3
А3
А3

А3
А3
А3
А3
А3
А3
А3
А3

რაოდ.

შენიშვნა

3
3
6
3
5

ფურც. კ-2

ფურც. კ-2

А3
А3
А3
А3
А3
А3
А3
А3
А3
А3

8
4
4
4
4
4
4

1
1
2
8
3
2
2
4
4
4
4

ფურც. კ-2

არსებული
ლითონის
სვეტი

არსებული
ლითონის
სვეტი

არსებული
ლითონის
სვეტი

kg5

kg5

9.400

7.500

100 400

კონსტრუქციული ნაწილი

კონსტრუქტ. გ. შელია

არქიტექტორი ნ. ჭურაძე

m.p. k-1

თარიღი
დაკვეთა #

2022 წ. ქ. თბილისში, გივი ამილახვარის ქ. #1, ს/კ 01.19.18.004.017
მრავალფუნქციური (შოურუმი, სასაწყობე, ადმინისტრაცია)
შენობის რეკონსტრუქცია

საკედლე ლითონის გრძივების განლაგების
სქემა "ა", "ბ", "გ", "14" ღერძებზე

3

ელ2 ლითონის სარეკლამო ელემენტის სამონტაჟო გეგმა ნიშნული 9.400
მ1:100

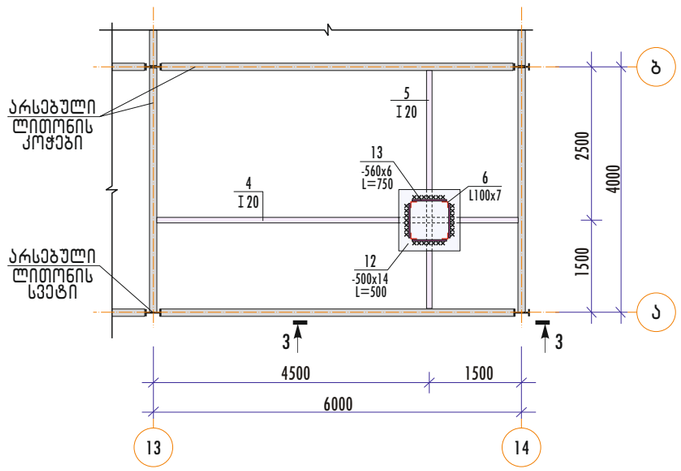

ელ2 ლითონის სარეკლამო ელემენტის სამონტაჟო გეგმა ნიშნული 10.170
მ1:100

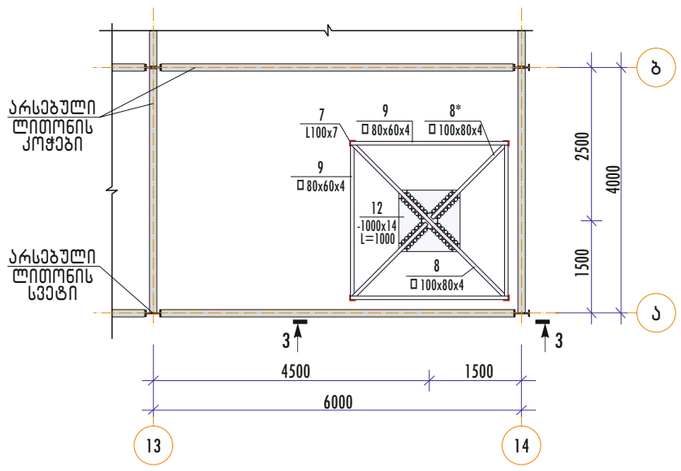

ელ2 ლითონის სარეკლამო ელემენტის სამონტაჟო გეგმა ნიშნული 12.460
მ1:100

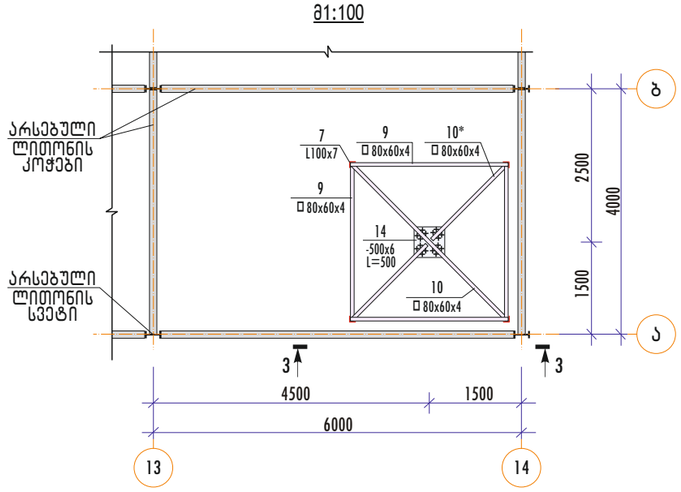

ლითონის ფასადის ელემენტი ელ1
მ1:100

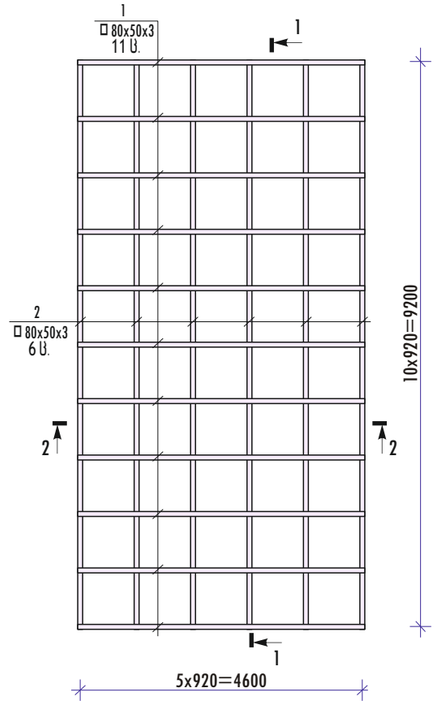

1 - 1
მ1:100

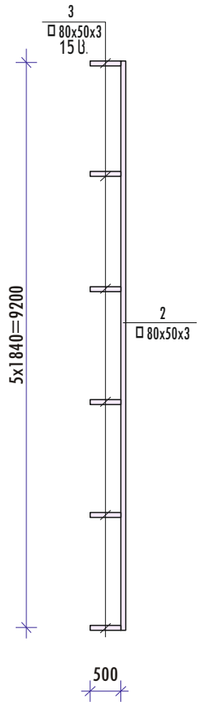

ელ1 და ელ2 ლითონის ელემენტების მასალების ხარჯის უწყისი

ელემენტის მარკა	რაოდენობა	ნაგლინი ფოლადი, კგ											ჯამი სულ
		ორტესებრი		კუთხოვანა		მილი				ფურცლ. ფოლადი			
						მართკუთხა							
		GOST 8239-81		GOST 8509-81		GOST 8645-82				GOST 103-76*			
		I 20	ჯამი	L100x7	ჯამი	□100x80x4	□80x60x4	□80x50x3	ჯამი	δ=14 მმ	δ=6 მმ	ჯამი	
ელ1	1	-	-	-	-	-	-	661.64	661.64	-	-	-	661.64
ელ2	1	210.00	21.00	132.64	132.64	92.02	430.38	-	522.40	219.80	90.60	310.40	1175.44
ჯამი		210.00	210.00	132.64	132.64	92.02	430.38	661.64	1184.04	219.80	90.60	310.40	1837.08

3 - 3
მ1:100

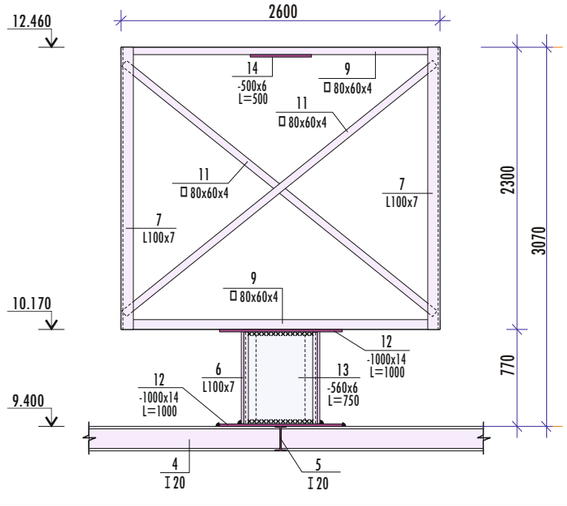

2 - 2
მ1:100

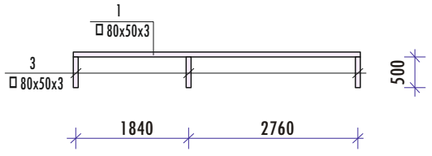

ელ1 ლითონის ფასადის ელემენტისა და ელ2 ლითონის სარეკლამო ელემენტის სპეციფიკაცია

ფორმ.	პოზ.	დასახელება	რაოდ.	შენიშვნა
		ლით. ელემენტი ელ1		1 ც.
		დეტალები		
		მილკვადრატი, ГОСТ 8645-82		
ნბ	1	□80x50x3, L=4600	11	26.86 კგ
ნბ	2	□80x50x3, L=9200	6	53.73 კგ
ნბ	3	□80x50x3, L=100	15	2.92 კგ
		ლით. ელემენტი ელ1		1 ც.
		დეტალები		
		ორტესებრი, ГОСТ 8239-81		
ნბ	4	I20, L=6000	1	126.00 კგ
ნბ	5	I20, L=4000	1	84.00 კგ
		კუთხოვანა, ГОСТ 8509-81		
ნბ	6	L100x7, L=770	4	8.32 კგ
ნბ	7	L100x7, L=2300	4	24.84 კგ
		მილკვადრატი, ГОСТ 8645-82		
ნბ	8	□100x80x4, L=3600	1	38.52 კგ
ნბ	8*	□100x80x4, L=1600	2	26.75 კგ
ნბ	9	□80x60x4, L=2500	8	20.38 კგ
ნბ	10	□80x60x4, L=3600	1	29.34 კგ
ნბ	10*	□80x60x4, L=1600	2	13.04 კგ
ნბ	11	□80x60x4, L=3250	8	26.49 კგ
		ფურცლ. ფოლადი, ГОСТ 103-76*		
ნბ	12	-1000x14, L=1000	2	109.90 კგ
ნბ	13	-560x6, L=750	4	19.78 კგ
ნბ	14	-500x6, L=500	1	11.48 კგ

ქ. თბილისში, გივი ამილახვარის ქ. №1, ს/კ 01.19.18.004.017
მრავალფუნქციური (შოურუმი, სასაწყობე, ადმინისტრაცია) შენობის რეკონსტრუქცია

თარიღი 2022 წ.
დაკვეთა №

			კონსტრუქციული ნაწილი	სტადია	ფურცელი	ფურცლები
				მ.პ.	J-2	3
არქიტექტორი	ნ. ჭურაძე		ლითონის ფასადის ელემენტი ელ1. ლითონის სარეკლამო ელემენტი ელ2			
კონსტრუქტ.	გ. შელია					

კედლების ლითონის გრძივი კგ1
მ1:50

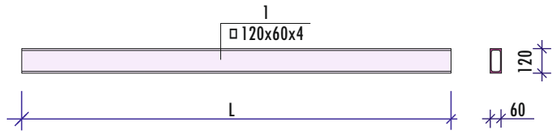

დასახელება	L, მმ
კედლების გრძივი კგ1	12000
კგ2	6250
კგ3	4300
კგ4	1800
კგ5	6000
კგ6	1100
კგ7	650
კგ8	1200
კგ9	7600
კგ10	18000
კგ11	6100
კგ12	4480
კგ13	1800
კგ14	420
კგ15	400
კგ16	28000
კგ17	11100
კგ18	6850
კგ19	6350
კგ20	2300
კგ21	2150
კგ22	1300

შენიშვნები:

1. მოს. ფურცელი განიხილება ფურც. კ-1-თან ერთად.
2. ლითონის კონსტრუქციების მასალად მიღებულია C245 მარკის ფოლადი (ВСт3пс6, Ст3пс ГОСТ 2772-88*, ГОСТ 380-94-ის მიხედვით).
3. სამონტაჟო შედუღება Э-42А ტიპის ელექტროდით ГОСТ 9467-75*-ის მიხედვით.
4. ლითონის კონსტრუქციების დაცვა კოროზიისაგან გათვალისწინებულია ПФ0244 მარკის "ზრუნტოვკით" ერთჯერადი დაფარვით და ორჯერადი შეღებვით ПФ115 ემალის საღებავებით.
5. ლითონის კონსტრუქციების დამზადება და მიღება განხორციელდეს СНиП III-18-75-ის მოთხოვნების შესაბამისად.

კგ1-კგ11 კედლების ლითონის გრძივების სპეციფიკაცია

ფორმ.	პოზ.	დასახელება	რაოდ.	შენიშვნა
		ლით. კედლების გრძივი კგ1		5 ც.
		დეტალები		
		მილკვადრატი, ГОСТ 8645-82		
ნგ	1	□120x60x4, L=12000	1	128.40 კგ
		ლით. კედლების გრძივი კგ2		2 ც.
		დეტალები		
		მილკვადრატი, ГОСТ 8645-82		
ნგ	1	□120x60x4, L=6250	1	66.88 კგ
		ლით. კედლების გრძივი კგ3		2 ც.
		დეტალები		
		მილკვადრატი, ГОСТ 8645-82		
ნგ	1	□120x60x4, L=4300	1	46.01 კგ
		ლით. კედლების გრძივი კგ4		2 ც.
		დეტალები		
		მილკვადრატი, ГОСТ 8645-82		
ნგ	1	□120x60x4, L=1800	1	19.26 კგ
		ლით. კედლების გრძივი კგ5		3 ც.
		დეტალები		
		მილკვადრატი, ГОСТ 8645-82		
ნგ	1	□120x60x4, L=6000	1	64.20 კგ
		ლით. კედლების გრძივი კგ6		3 ც.
		დეტალები		
		მილკვადრატი, ГОСТ 8645-82		
ნგ	1	□120x60x4, L=1100	1	11.77 კგ
		ლით. კედლების გრძივი კგ7		6 ც.
		დეტალები		
		მილკვადრატი, ГОСТ 8645-82		
ნგ	1	□120x60x4, L=650	1	6.96 კგ
		ლით. კედლების გრძივი კგ8		3 ც.
		დეტალები		
		მილკვადრატი, ГОСТ 8645-82		
ნგ	1	□120x60x4, L=1200	1	12.84 კგ
		ლით. კედლების გრძივი კგ9		21 ც.
		დეტალები		
		მილკვადრატი, ГОСТ 8645-82		
ნგ	1	□120x60x4, L=7600	1	81.32 კგ
		ლით. კედლების გრძივი კგ10		4 ც.
		დეტალები		
		მილკვადრატი, ГОСТ 8645-82		
ნგ	1	□120x60x4, L=18000	1	192.60 კგ
		ლით. კედლების გრძივი კგ11		4 ც.
		დეტალები		
		მილკვადრატი, ГОСТ 8645-82		
ნგ	1	□120x60x4, L=6100	1	65.27 კგ

კგ12 - კგ22 კედლების ლითონის გრძივების სპეციფიკაცია

ფორმ.	პოზ.	დასახელება	რაოდ.	შენიშვნა
		ლით. კედლების გრძივი კგ12		4 ც.
		დეტალები		
		მილკვადრატი, ГОСТ 8645-82		
ნგ	1	□120x60x4, L=4480	1	47.94 კგ
		ლით. კედლების გრძივი კგ13		4 ც.
		დეტალები		
		მილკვადრატი, ГОСТ 8645-82		
ნგ	1	□120x60x4, L=1800	1	19.26 კგ
		ლით. კედლების გრძივი კგ14		4 ც.
		დეტალები		
		მილკვადრატი, ГОСТ 8645-82		
ნგ	1	□120x60x4, L=420	1	4.49 კგ
		ლით. კედლების გრძივი კგ15		4 ც.
		დეტალები		
		მილკვადრატი, ГОСТ 8645-82		
ნგ	1	□120x60x4, L=400	1	4.28 კგ
		ლით. კედლების გრძივი კგ16		3 ც.
		დეტალები		
		მილკვადრატი, ГОСТ 8645-82		
ნგ	1	□120x60x4, L=28000	1	299.60 კგ
		ლით. კედლების გრძივი კგ17		2 ც.
		დეტალები		
		მილკვადრატი, ГОСТ 8645-82		
ნგ	1	□120x60x4, L=11100	1	118.77 კგ
		ლით. კედლების გრძივი კგ18		2 ც.
		დეტალები		
		მილკვადრატი, ГОСТ 8645-82		
ნგ	1	□120x60x4, L=6850	1	73.30 კგ
		ლით. კედლების გრძივი კგ19		4 ც.
		დეტალები		
		მილკვადრატი, ГОСТ 8645-82		
ნგ	1	□120x60x4, L=6350	1	67.95 კგ
		ლით. კედლების გრძივი კგ20		4 ც.
		დეტალები		
		მილკვადრატი, ГОСТ 8645-82		
ნგ	1	□120x60x4, L=2300	1	24.61 კგ
		ლით. კედლების გრძივი კგ21		4 ც.
		დეტალები		
		მილკვადრატი, ГОСТ 8645-82		
ნგ	1	□120x60x4, L=2150	1	23.01 კგ
		ლით. კედლების გრძივი კგ22		4 ც.
		დეტალები		
		მილკვადრატი, ГОСТ 8645-82		
ნგ	1	□120x60x4, L=1300	1	13.91 კგ

კგ1-კგ22 ლითონის საკედლე გრძივების მასალების ხარჯის უწყისი

ელემენტის მარკა	რაოდენობა	ნაგლინი ფოლადი, კგ		
		მილკვადრატი		სულ
		ГОСТ 8645-82		
		□120x60x4	ჯამი	
კედლების გრძივი კგ1	5	128.40	128.40	128.40
კგ2	2	66.88	66.88	66.88
კგ3	2	46.01	46.01	46.01
კგ4	2	19.26	19.26	19.26
კგ5	5	64.20	64.20	64.20
კგ6	3	11.77	11.77	11.77
კგ7	6	6.96	6.96	6.96
კგ8	3	12.84	12.84	12.84
კგ9	21	81.32	81.32	81.32
კგ10	4	192.60	192.60	192.60
კგ11	4	65.27	65.27	65.27
კგ12	4	47.94	47.94	47.94
კგ13	4	19.26	19.26	19.26
კგ14	4	4.49	4.49	4.49
კგ15	4	4.28	4.28	4.28
კგ16	3	299.60	299.60	299.60
კგ17	2	118.77	118.77	118.77
კგ18	2	73.30	73.30	73.30
კგ19	4	67.95	67.95	67.95
კგ20	4	24.61	24.61	24.61
კგ21	4	23.01	23.01	23.01
კგ22	4	13.91	13.91	13.91

საკედლე გრძივების ჯამური მასალების ხარჯის უწყისი

ელემენტის მარკა	რაოდენობა	ნაგლინი ფოლადი, კგ		
		მილკვადრატი		სულ
		ГОСТ 8645-82		
		□120x60x4	ჯამი	
კედლების გრძივი კგ1	5	642.00	642.00	642.00
კგ2	2	133.76	133.76	133.76
კგ3	2	92.02	92.02	92.02
კგ4	2	38.52	38.52	38.52
კგ5	5	321.00	321.00	321.00
კგ6	3	35.31	35.31	35.31
კგ7	6	41.76	41.76	41.76
კგ8	3	38.52	38.52	38.52
კგ9	21	1707.72	1707.72	1707.72
კგ10	4	770.40	770.40	770.40
კგ11	4	261.08	261.08	261.08
კგ12	4	191.76	191.76	191.76
კგ13	4	77.04	77.04	77.04
კგ14	4	17.96	17.96	17.96
კგ15	4	17.12	17.12	17.12
კგ16	3	898.80	898.80	898.80
კგ17	2	237.54	237.54	237.54
კგ18	2	146.60	146.60	146.60
კგ19	4	271.80	271.80	271.80
კგ20	4	98.44	98.44	98.44
კგ21	4	92.04	92.04	92.04
კგ22	4	55.64	55.64	55.64
ჯამი				6186.83

ქ. თბილისში, გივი ამილახვარის ქ. №1, ს/კ 01.19.18.004.017
მრავალფუნქციური (შოურუმი, სასაწყობე, ადმინისტრაცია) შენობის რეკონსტრუქცია

თარიღი 2022 წ.
დაკვეთა №

			კონსტრუქციული ნაწილი	სტადია	ფურცელი	ფურცლები
				მ.პ.	კ-3	3
არქიტექტორი	ნ. ჭურაძე		საკედლე ლითონის გრძივები კგ1-კგ22			
კონსტრუქტ.	გ. შელია	გ.შელია				

ქ. თბილისი, გივი ამილახვრის ქ. №1

ს/კ 01.19.18.004.017 არსებული მრავალფუნქციური შენობის მდგრადობის

კონსტრუქციული დასკვნა

ჩემს მიერ (საქართველოს კონსტრუქტორთა ასოციაციის წევრი ალექსანდრე მჭედლიშვილი) შესწავლილ იქნა მოცემულ მისამართზე არსებული შენობა, რომელიც შედგება ორი ნაწილისაგან, სასაწყობე შენობისაგან, რომლის მზიდი კონსტრუქციაც ლითონის კარკასია, ლითონის დგარებისა და კოჭების ერთობლიობა ბიჯითა და მალით 6.0X6.0 მ-ზე, შენობის სიმაღლეა 8,50÷11,40 მ, ცალქანობიანი გადახურვით. ლითონის კარკასს ∇4.30 ნიშნულზე გააჩნია ჰორიზონტალური კავშირები, რომლითაც ყოველი დგარი შუაწელში ერთმანეთთან დაკავშირებულია და სეისმური აქტივობის დროს იცავს ამ შენობას სეისმური დეფორმაციისაგან. შენობის საკედლე შემოსვა სენდვიჩი შეკიდულია შენობის კონტურზე.

მეორე ნაწილი, ადმინისტრაციული შენობა, ორსართულიანია, საძირკვლები ვიზუალურად არ განიხილება და სავარაუდოდ იგი რ/ბ-ის მონ. ლენტაა. მზიდი კონსტრუქცია ბეტონის ბლოკის b=40 სმ კედლებია. სართულშუა გადახურვა მოწყობილია რ/ბ-ის კონტურზე დაყრდნობილი მონ. ფილით. სახურავი ლითონის ნივნივურ კოჭებზე ცალქანობიანია.

დღეისათვის შენობა კარგ მდგომარეობაშია, არ გააჩნია ჯდომითი ან სეისმური დეფორმაციები და არ საჭიროებს გამაგრებითი სამუშაოების ჩატარებას. ყოველივე ზემოდან გამომდინარე ვასკვნი:

<u>დასკვნა</u>

შენობის ადმინისტრაციული ნაწილი კარგ მდგომარეობაშია და არ საჭიროებს გამაგრებითი სამუშაოების ჩატარებას.

კონსტრუქტორი: ა. მჭედლიშვილი

ქ. თბილისი, გივი ამილახვრის ქ. №1

ს/კ 01.19.18.004.017 არსებული მრავალფუნქციური შენობის

რეკონსტრუქციის პროექტის კონსტრუქციული ნაწილის

საექსპერტო შეფასება

ჩემს მიერ (საქართველოს კონსტრუქტორთა ასოციაციის წევრი ალექსანდრე მჭედლიშვილი) შესწავლილ იქნა მოცემული ობიექტის პროექტის კონსტრუქციული ნაწილი, რომელშიც არსებულ შენობაზე გაძლიერებულ იქნა გარე კედლების სტრუქტურა არსებული ლითონის კარკასში, მილკვადრატის □120X60X3-ის ჩამატებით, რათა ქარის დატვირთვის შესატყვისად ემუშავა კონსტრუქციას. ეს კომპონენტი არა მარტო გააუმჯობესებს ამ საკითხს, არამედ შენობას შემატებს სეისმომედეგობას. კვანძები დამუშავებულია დეტალურად, მოცემულია ლითონის სპეციფიკაცია და საექსპერტო შეფასებით მისაღებია.

პროექტში ასახულია აგრეთვე გარე კედელზე სარეკლამო სიბრტყის მოწყობა ლითონის დამატებითი კარკასის მოწყობით, მილკვადრატით □80X50X3, რაც მოცემულ კედელზე მისაღებია და ექსპერტიზას შენიშვნა არ აქვს.

პროექტში ასახულია აგრეთვე შენობის სახურავზე კუბის ფორმის სარეკლამო მოცულობის მოწყობა ლითონის კარკასის კონსტრუქციით. იგი დგება სახურავის არსებული ლითონის კოჭებზე მოწყობილ დამატებით საყრდენ ლითონის კოჭებზე. ექსპერტიზა მიიჩნევს, რომ სარეკლამო ლითონის სარეკლამო კუბის მზიდუნარიანობა და მდგრადობა (მათ შორის ქარის დატვირთვაზე) უზრუნველყოფილია.

<u>დასკვნა</u>

მოცემულ პროექტში კედლების დამატებითი გაძლიერება და სახურავზე განსათავსებელ ლითონის სარეკლამო მოცულობის მოწყობის საპროექტო გადაწყვეტები მისაღებია ექსპერტიზისათვის და რეკომენდაცია ეძლევა განხორციელებისათვის.

კონსტრუქტორი: ა. მჭედლიშვილი

კონსტრუქტორის ალექსანდე მჭედლიშვილი
შესრულებული ობიექტის პროექტის კონსტრქციული ნაწილის

ნ უ ს ხ ა

1. წყალსათხილამურო სპროტის საინფორმაციო ტაბლო ქ. ფოთში (გიგანტური ტაბლო)
2. სპორტკომპლექსი „ღვთის შვილები“ თქმსის დასახლებაში. ქ. თბილისი
3. პანისონატი „სპორტი“ ლესელიძეში– რეკონსტრუქცია.
4. საჭიდაო დაბრაზი ქ. საჩხერეში.
5. ავტომაღაზია „მერსედესი“ უნივერსიტეტის ქუჩაზე. ქ. თბილისი.
6. BMW-ს ცენტრი აღმაშენებლის გზატკეცილზე.
7. მრავალბინიანი საცხ. სახლი ონიაშვილის ქუჩაზე. ქ. თბილისი
8. მრავალბინიანი საცხ. სახლი ერისთავ ხოშტარიას ქუჩაზე – ქ. თბილისი.
9. სავაჭრო ობიექტი შარტავა ქ. №18-ში
10. მახათას მთაზე „ჯთ“-მობილურის სარეტრანსილაციო ანძა დამხმარე შენობით.
11. თბილისის ზღვა აკვაპარკის ღია აუზები.
12. წყნეთის გზატკეცილზე საცხოვრებელი კომპლექსი.
13. თბილისის ზღვაზე აკვაპარკის სასტუმროს კომპლექსი.
14. „ქარვასლის“ სავაჭრო ცენტრი ქ. ქუთაისში.
15. ბორჯომის ქ. №17 სავაჭრო – საოფისე ცენტრი
16. ალავერდის მონასტერის მარანი.
17. მრავალსართულიანი საცხ. სახლები ფალიაშვილის №90 და №92
18. გუდიაშვილის სახლ-მუზეუმის რესტავრაცია
19. ეკლესია ალავერდის ეპარქიაში – ბუშეტი
20. ბაკურიანის სასტუმრო – დიდი ველი
21. ჩხიკვთას სიონის ეკლესიის რესტავრაცია.
22. წმ. ექვთიმე თაყაიშვილის სახ. კიკეთში მამათა მონასტერი.
23. „საქპატენტის“ სათავე ოფისი მცხეთაში
24. საქართველოს ფეხბურთის ფედერაციის შერნობა და ა.შ.

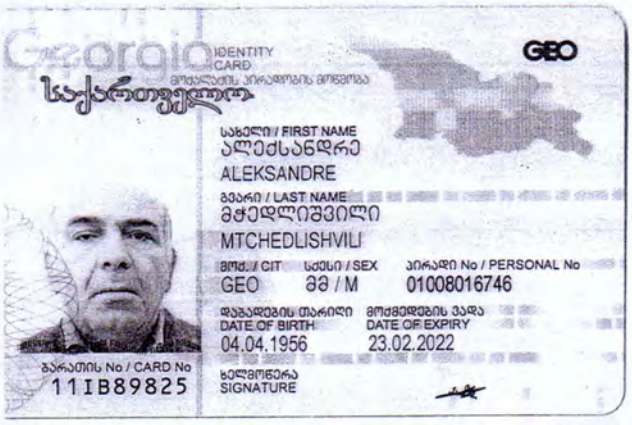
Georgia
IDENTITY CARD
საქართველო
GEO
სახელი / FIRST NAME
ალექსანდრე
ALEKSANDRE
გვარი / LAST NAME
მჭედლიშვილი
MTCHEDLISHVILI
მოქ. / CIT
GEO
სქესი / SEX
მმ / M
პირადი No / PERSONAL No
01008016746
დაბადების თარიღი
DATE OF BIRTH
04.04.1956
მოქმედების ვადა
DATE OF EXPIRY
23.02.2022
ბარათის No / CARD No
11IB89825
ხელმოწერა
SIGNATURE

დაბადების ადგილი / PLACE OF BIRTH
თბილისი
TBILISI
გაცემის თარიღი / DATE OF ISSUE
23.02.2012
გამცემი ორგანო / ISSUING AUTHORITY
იუსტიციის სამინისტრო
MINISTRY OF JUSTICE
IDGE011IB89825501008016746<<<<
5604045M2202233GE0<<<<<<<<<<<5
MTCHEDLISHVILI<<ALEKSANDRE<<<<

დ ი პ ლ ო მ ი

ЖВ № 185599

ეს დიპლომი მიეცა მჭედლიშვილს
ალექსანდრე ვახტანგის ძეს
მასზე, რომ იგი 1973 წელს შევიდა
თბილისის სახელმწიფო
უნივერსიტეტში
და 1981 წელს დაამთავრა
ანინიშნული უნივერსიტეტის
სრული კურსი სპეციალობით
მშენებლობის ეკონომიკა
და ორგანიზაცია
სახელმწიფო საგამოცდო კომისიის 1981 წ.
„16“ ივნისის გადაწყვეტილებით
ა.ვ. მჭედლიშვილს მიენიჭა
ინჟინერ-ეკონომისტის
კვალიფიკაცია.

სახელმწიფო საგამოცდო კომისიის თავმჯდომარე [signature]
რექტორი [signature]
მდივანი [signature]

ქალაქი თბილისი 1981წ. „25“ VI
სარეგისტრაციო № 162

Грузинский яз.

ДИПЛОМ

ЖВ № 185599

Настоящий диплом выдан Мчедлишвили
Александру Вахтанговичу
в том, что он в 1973 году поступил
в Тбилисский государственный
университет
и в 1981 году окончил полный курс
названного университета
по специальности экономика и
организация строительства.

Решением Государственной экзаменационной комиссии от „16“ июня 1981 г.
Мчедлишвили А. В.
присвоена квалификация
инженера-экономиста

Председатель Государственной экзаменационной комиссии Е. Гапринд
Ректор [signature]
Секретарь [signature]

М. П.

Город Тбилиси „25“ VI 1981 г.
Регистрационный № 162

Московская типография Гознака. 1979.