საპროექტო სარდაფი სართულის გეგმა

სარდაფის სართული			
	01	არსებული ბუნკერი	460.0
	03	ელექტრო ფარის ოთახი	14.9
	04	საკუჭნაო	14.3
	ა01	სატუმბო და სარეზერვუარო	32.2
	ა02	ქიბე 2	27.9
	5		549.3 m²

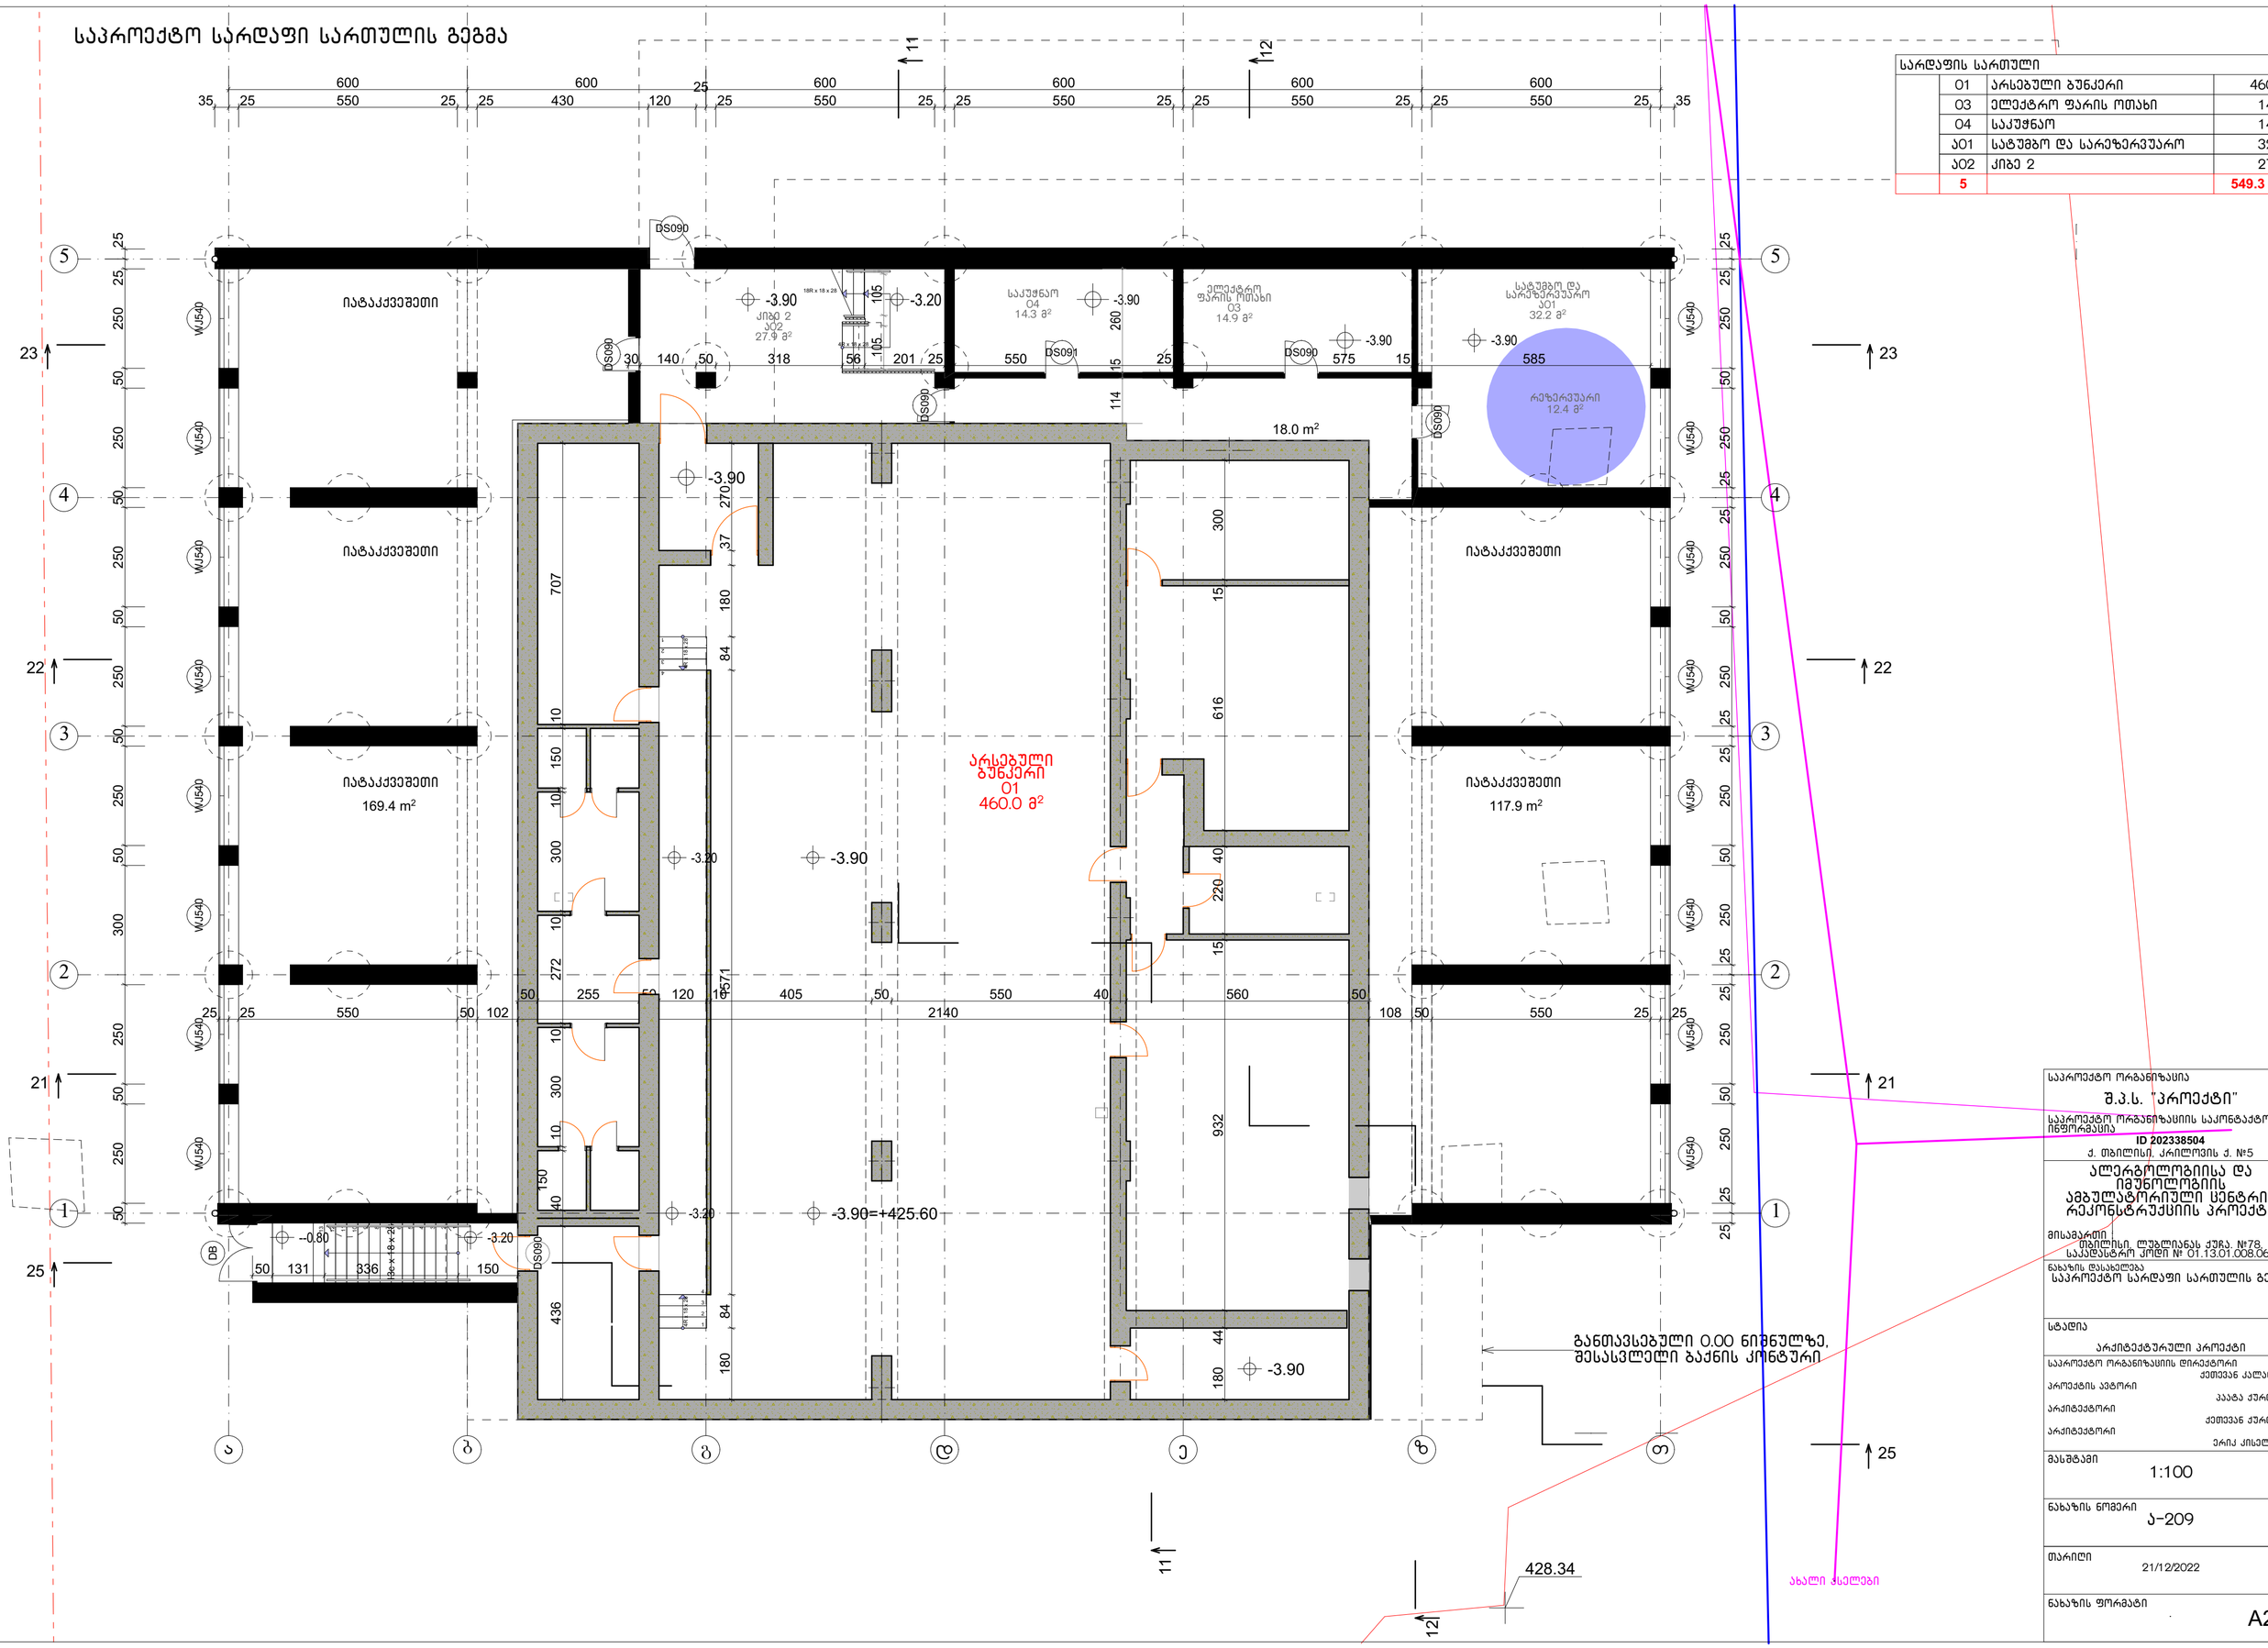

საპროექტო ორგანიზაცია	შ.პ.ს. "პროექტი"
საპროექტო ორგანიზაციის საკონტაქტო ინფორმაცია	ID 202338504 ქ. თბილისი, კრილოვის ქ. №5
	ალერგოლოგიისა და იმუნოლოგიის ამბულატორიული სენტრის რეკონსტრუქციის პროექტი
მისამართი	თბილისი, ლუბლიანას ქუჩა, №78, საკადასტრო კოდი № 01.13.01.008.068
ნახაზის დასახელება	საპროექტო სარდაფი სართულის გეგმა
სტადია	არქიტექტურული პროექტი
საპროექტო ორგანიზაციის დირექტორი	ქეთევან კალანდაძე
პროექტის ავტორი	პაატა ჯურდიანი
არქიტექტორი	ქეთევან ჯურდიანი
არქიტექტორი	ერიკ კისელიოვი
მასშტაბი	1:100
ნახაზის ნომერი	ა-209
თარიღი	21/12/2022
ნახაზის ფორმატი	A2

საპროექტო I სართულის გეგმა



I სართული		
01	მიმღები	158.4
02	სარეგისტრაციო	34.9
03	დერეფანი	144.0
04	დაცვა, მძღოლი	11.6
05	ექიმის ოთახი	14.2
06	ექიმის ოთახი	14.0
07	საპროცედურო	15.9
08	საპროცედურო	15.9
09	საპროცედურო	15.9
10	საპროცედურო	15.9
11	გადასხმის კაბინეტი	32.6
12	კანის სინჯების კაბინეტი	34.3
13	საპროცედურო	11.1
14	ტუალეტები	10.8
15	ტუალეტი შშმპ	6.2
16	ნარჩენების შენახვა	5.3
17	საპროცედურო	34.3
18	საპროცედურო	15.9
19	საპროცედურო	15.9
20	საპროცედურო	15.9
21	ექიმის ოთახი	15.9
22	ექიმის ოთახი	15.9
23	ექიმის ოთახი	15.9
24	ექიმის ოთახი	21.5
25	საპროცედურო	12.9
26	საპროცედურო	11.6
27	საპროცედურო	11.6
28	დამლაგებელი	2.3
29	დამლაგებლის ინვენტარი	3.8
30	ტუალეტი	6.0
ა01	კიბე 1	14.3
ა02	კიბე 2	15.4
ა03	ლიფტის თანაორმო	14.3
ა04	დერეფანი	4.5
ა05	ბაქანი	126.4
35		915.3 m²

СП 158.13330.2014
სავალდებულოს
კატალკის
შებრუნების
გაბარიტი

საპროექტო ორგანიზაცია
შ.პ.ს. "პროექტი"
საპროექტო ორგანიზაციის საკონტაქტო ინფორმაცია
ID 202338504
ქ. თბილისი, კრილოვის ქ. №5

ალერგოლოგიისა და იმუნოლოგიის ამბულატორიული ცენტრის რეკონსტრუქციის პროექტი

მისამართი: თბილისი, ლუბლიანას ქუჩა. №78, საკადასტრო კოდი № 01.13.01.008.068

ნახაზის დასახელება: საპროექტო I სართულის გეგმა

სტადია: არქიტექტურული პროექტი

საპროექტო ორგანიზაციის დირექტორი: ქეთევან კალანდაძე
პროექტის ავტორი: პაატა ქურდიანი
არქიტექტორი: ქეთევან ქურდიანი
არქიტექტორი: ერიკ კისელიოვი

მასშტაბი: 1:100

ნახაზის ნომერი: ა-210

თარიღი: 29/11/2022

ნახაზის ფორმატი: A2

საპროექტო სახურავის გეგმა 13.20 ნიშ.

სახურავი 13.20 ნიშ.			
	01	ტერასა	662.4
	02	ვესტიბიული	33.0
	03	საინჟინრო საქვაბე	18.4
	04	საინჟინრო	18.3
	A01	კიბე 1	14.3
	A02	კიბე 2	16.4
	6		762.8 m²

სანიაღვრე ძაბრი

სანიაღვრე ძაბრი

სანიაღვრე კონვერტის დაბალი წერტილი

სანიაღვრე კონვერტის დაბალი წერტილი

საინჟინრო საქვაბე
03
18.4 მ²

საინჟინრო
04
18.3 მ²

ვესტიბიული
02
33.0 მ²

კიბე 2
A02
16.4 მ²

კიბე 1
A01
14.3 მ²

ტერასა
01
662.4 მ²

+13.40

+13.20

400x450

D090 WJ100 DS090 DE100 D150 W552

სანიაღვრე კონვერტის მაღალი კედელი

სანიაღვრე კონვერტის მაღალი კედელი

სანიაღვრე კონვერტის მაღალი კედელი

სანიაღვრე კონვერტის მაღალი კედელი

სანიაღვრე ძაბრი

სანიაღვრე ძაბრი

3851

2582

2426

საპროექტო ორგანიზაცია	შ.პ.ს. "პროექტი"
საპროექტო ორგანიზაციის საკონტაქტო ინფორმაცია	ID 202338504 ქ. თბილისი, კრილოვის ქ. №5
	ალერგოლოგიისა და იმუნოლოგიის ამბულატორიული ცენტრის რეკონსტრუქციის პროექტი
მისამართი	თბილისი, ლუბლიანას ქუჩა №78, ს.კ.ასანტარო კოდი № 01.13.01.008.068
ნახაზის დასახელება	საპროექტო სახურავის გეგმა 13.20 ნიშ.
სტადია	არქიტექტურული პროექტი
საპროექტო ორგანიზაციის დირექტორი	ქეთევან კალანდაძე
პროექტის ავტორი	აკაკა ჯურდიანი
არქიტექტორი	ქეთევან ჯურდიანი
არქიტექტორი	ერიკ კისელიოვი
მასშტაბი	1:100
ნახაზის ნომერი	ა-214
თარიღი	29/11/2022
ნახაზის ფორმატი	A2

საპროექტო სახურავის გეგმა 15.90 ნიშ.

სახურავი 15.90 ნიშ.			
	01	არაექსპლუატირებული სახურავი 15.90 ნიშ.	20.7
	02	არაექსპლუატირებული სახურავი 15.90 ნიშ.	20.7
	03	არაექსპლუატირებული სახურავი 15.90 ნიშ.	35.6
	3		77.0 m²

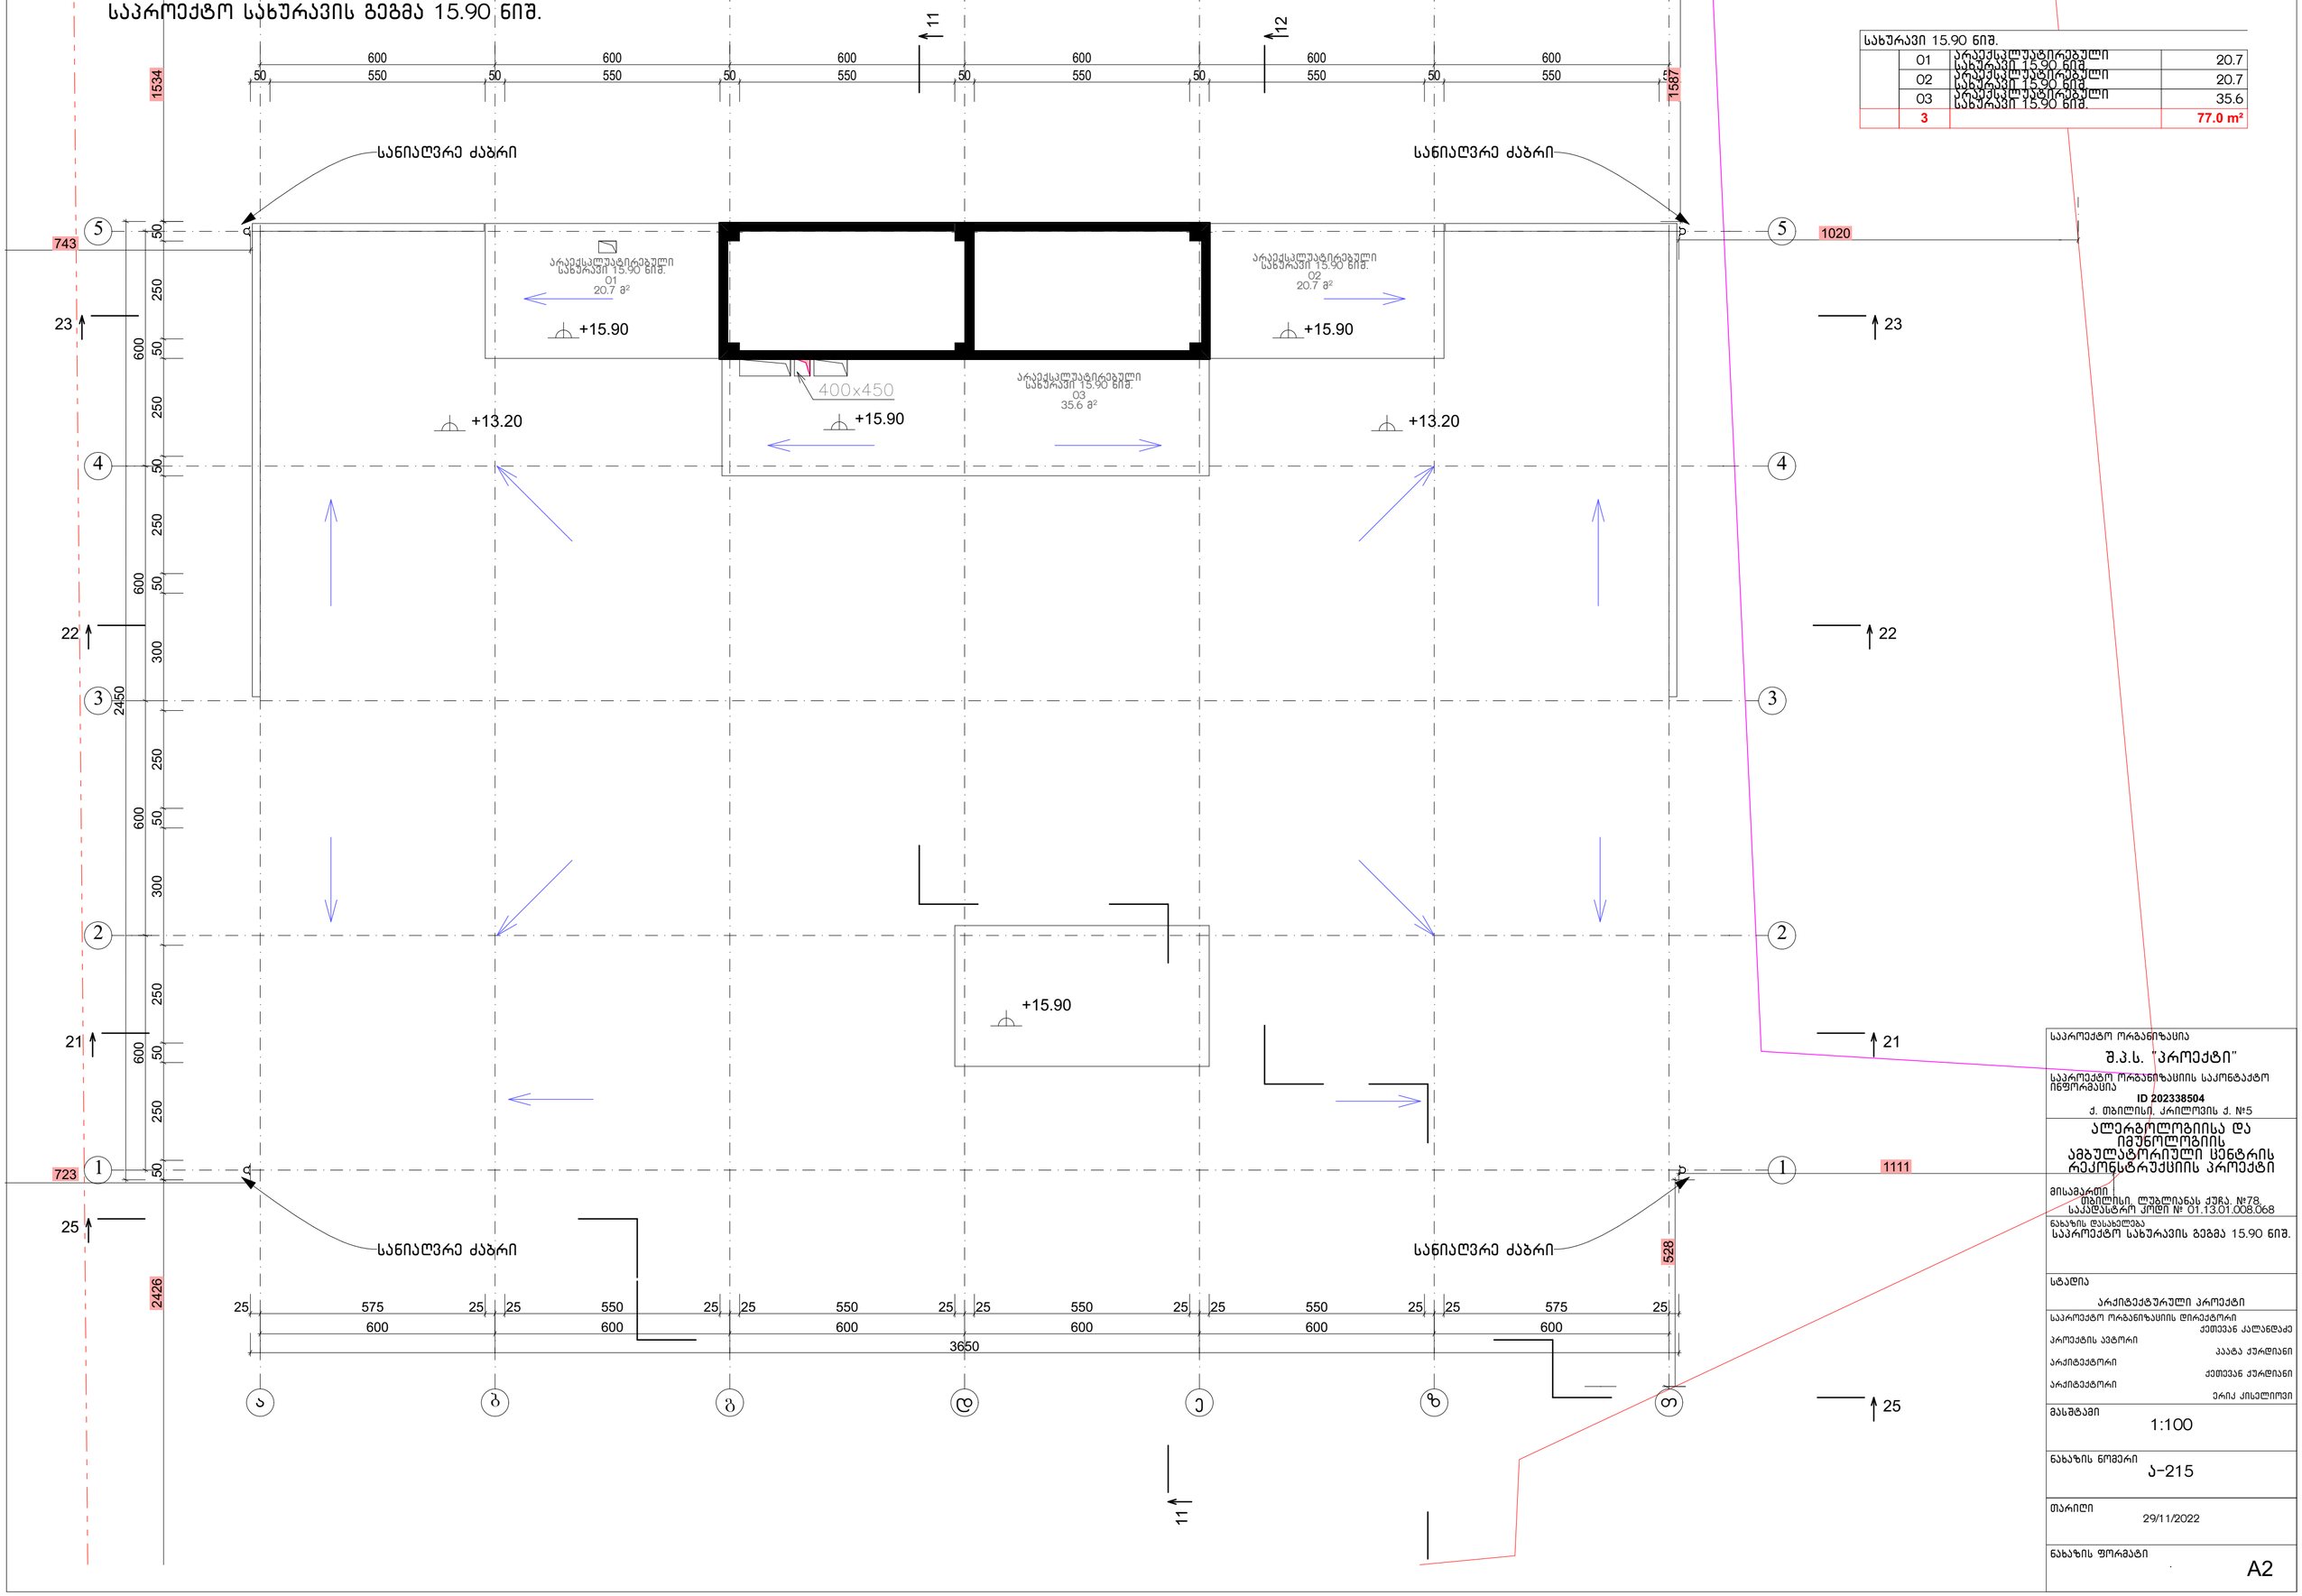

საპროექტო ორგანიზაცია	შ.პ.ს. "პროექტი"
საპროექტო ორგანიზაციის საკონტაქტო ინფორმაცია	ID 202338504 ქ. თბილისი. კრილოვის ქ. №5
	ალერგოლოგიისა და იმუნოლოგიის ამბულატორიული ცენტრის რეკონსტრუქციის პროექტი
მისამართი	თბილისი. ლუბლიანას ქუჩა №78. საკადასტრო კოდი № 01.13.01.008.068
ნახაზის დასახელება	საპროექტო სახურავის გეგმა 15.90 ნიშ.
სტადია	არქიტექტურული პროექტი
საპროექტო ორგანიზაციის დირექტორი	ქეთევან კალანდაძე
პროექტის ავტორი	პაატა ჯურღიანი
არქიტექტორი	ქეთევან ჯურღიანი
არქიტექტორი	ერიკ ქისელიოვი
მასშტაბი	1:100
ნახაზის ნომერი	ა-215
თარიღი	29/11/2022
ნახაზის ფორმატი	A2

საპროექტო სახურავის გეგმა 17.40 ნიშ.

სახურავი 17.40 ნიშ.			
	04	არაექსპლუატირებული სახურავი 17.40 ნიშ.	42.5
	1		42.5 m²

სანიაღვრე ძაბრი

სანიაღვრე ძაბრი

არაექსპლუატირებული სახურავი 15.90 ნიშ.
01
20.7 მ²

არაექსპლუატირებული სახურავი 17.40 ნიშ.
04
42.5 მ²

არაექსპლუატირებული სახურავი 15.90 ნიშ.
02
20.7 მ²

არაექსპლუატირებული სახურავი 15.90 ნიშ.
03
35.6 მ²

400x450

+15.90

+17.40

+15.90

+13.20

+13.20

+15.90

სანიაღვრე ძაბრი

სანიაღვრე ძაბრი

საპროექტო ორგანიზაცია	შ.პ.ს. "პროექტი"
საპროექტო ორგანიზაციის საკონტაქტო ინფორმაცია	ID 202338504 ქ. თბილისი, კრილოვის ქ. №5
	ალერგოლოგიისა და იმუნოლოგიის ამბულატორიული ცენტრის რეკონსტრუქციის პროექტი
მისამართი	თბილისი, ლუბლიანას ქუჩა №78, საკადასტრო კოდი № 01.13.01.008.068
ნახაზის დასახელება	საპროექტო სახურავის გეგმა 17.40 ნიშ.
სტადია	არქიტექტურული პროექტი
საპროექტო ორგანიზაციის დირექტორი	ქეთევან კალანდაძე
პროექტის ავტორი	პაატა ჯურღიანი
არქიტექტორი	ქეთევან ჯურღიანი
არქიტექტორი	ერიკ ქისელიოვი
მასშტაბი	1:100
ნახაზის ნომერი	ა-216
თარიღი	29/11/2022
ნახაზის ფორმატი	A2

შშმპ პანდუსუს გეგმა და კვეთი

D-15 detali (pandusi) 1:50

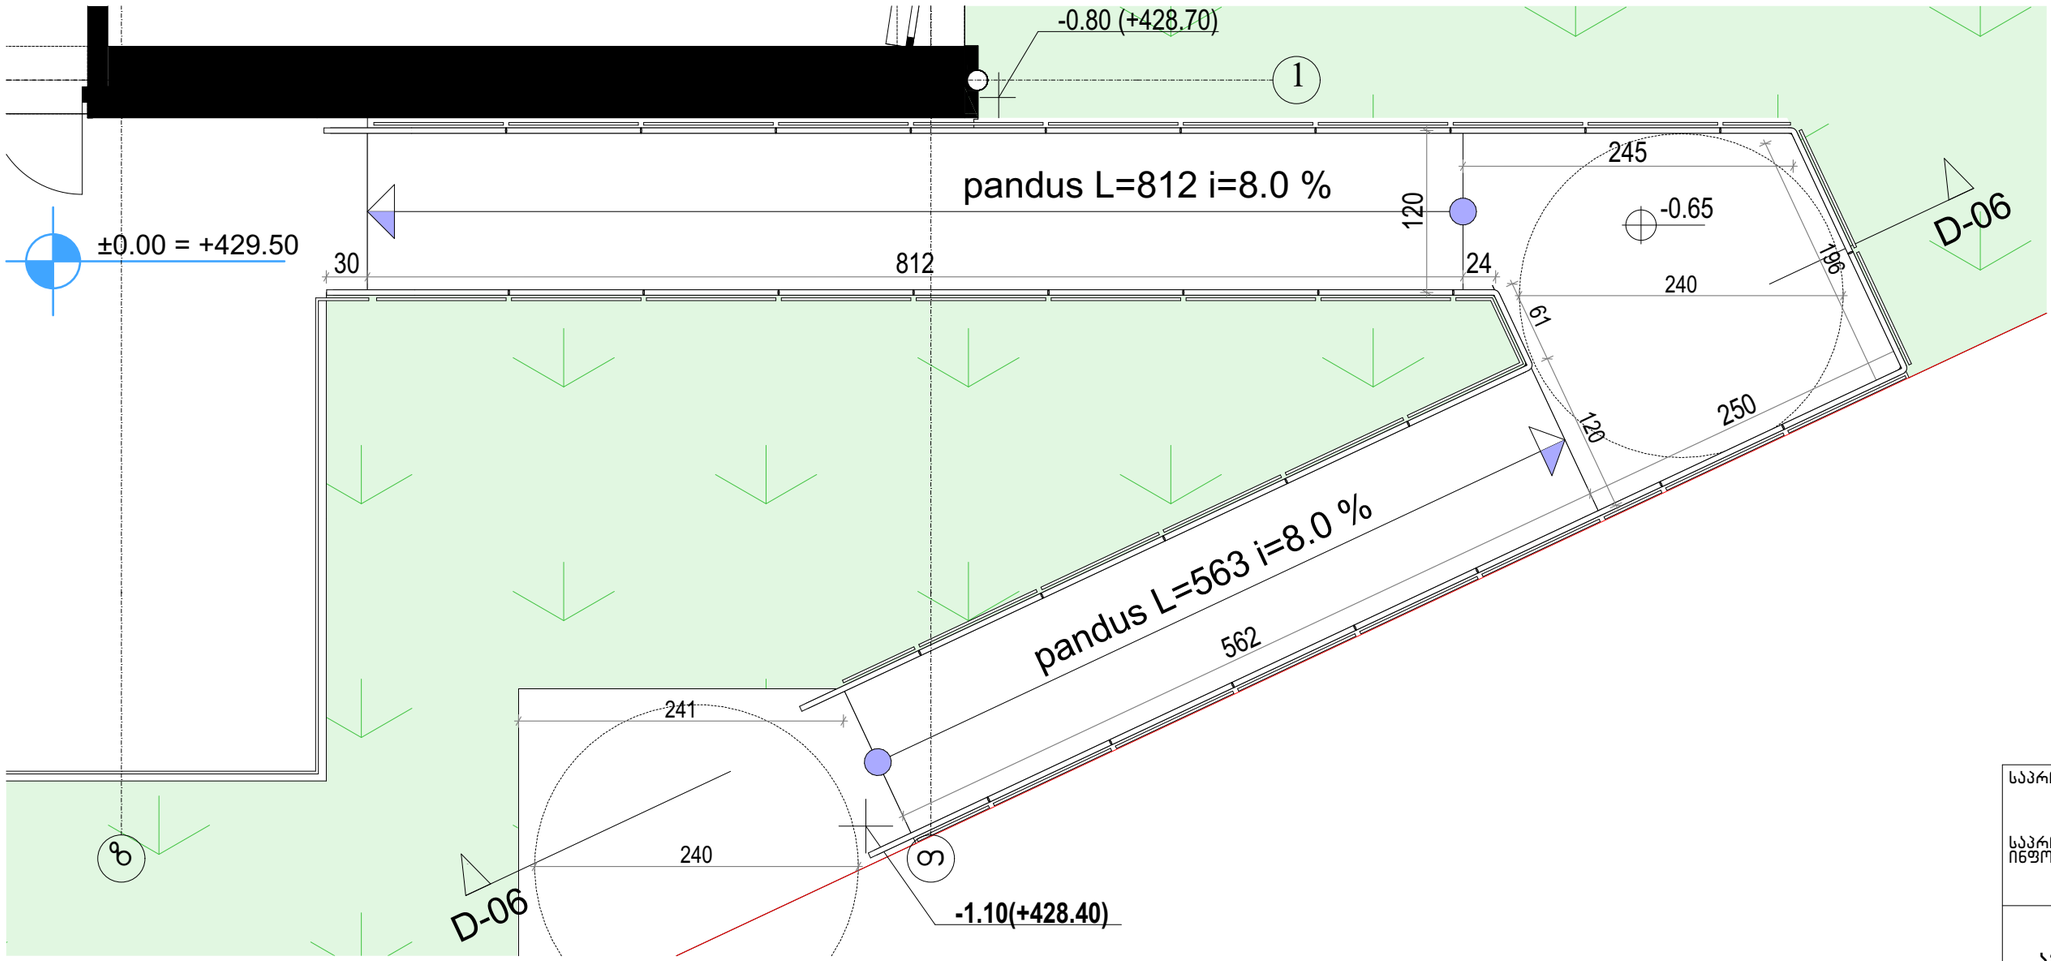

D-06 Detail (pandusi Wrili) 1:50

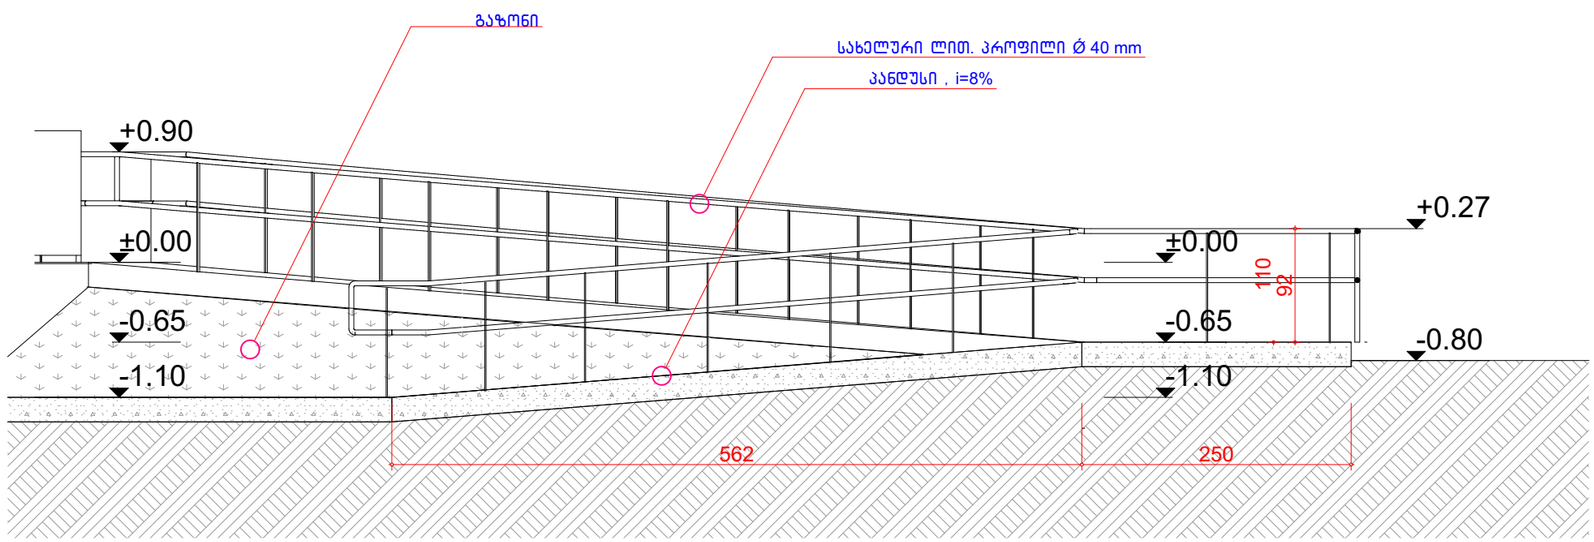

საპროექტო ორგანიზაცია
შ.პ.ს. "პროექტი"
საპროექტო ორგანიზაციის საკონტაქტო ინფორმაცია
ID 202338504
ქ. თბილისი, კრილოვის ქ. №5

ალერგოლოგიისა და იმუნოლოგიის ამბულატორიული ცენტრის რეკონსტრუქციის პროექტი

მისამართი :
თბილისი, ლუბლიანას ქუჩა. №78.
საკადასტრო კოდი № 01.13.01.008.068

ნახაზის დასახელება
შშმპ პანდუსუს გეგმა და კვეთი

სტადია
არქიტექტურული პროექტი

საპროექტო ორგანიზაციის დირექტორი
ქეთევან კალანდაძე
პროექტის ავტორი
პაატა ქურდიანი
არქიტექტორი
ქეთევან ქურდიანი
არქიტექტორი
ერიკ კისელიოვი

მასშტაბი
1:50

ნახაზის ნომერი
ა-221

თარიღი
29/11/2022

ნახაზის ფორმატი
A3