ნომერი: 17-0122355121-60
თარიღი: 21.12.2022 10:05
ვადა: 23.01.2023

განმცხადებელი (დაინტერესებული პირი)

ქალაქ თბილისის მუნიციპალიტეტის საჯარო სამართლის იურიდიული პირი ქალაქ თბილისის ტრანსპორტისა და ურბანული განვითარების სააგენტო
მისამართი: თბილისი, შარტავას ქ. N7
განცხადების N: 16-01223543072 განცხადების თარიღი: 20.12.2022
ხელმომწერი: თანამდებობა:

განცხადება/ნომენკლატურა

სსიპ ქალაქ თბილისის მუნიციპალიტეტის არქიტექტურის სამსახური
თავისუფალი განცხადება/წერილი

მოთხოვნის ტექსტი

გაერთიანებასთან დაკავშირებით მიწის ნაკვეთების (საკადასტრო კოდი: 01.15.03.022.014, 01.15.03.022.006) გაერთიანებასთან დაკავშირებით

დამატებითი ინფორმაცია

- ფურცლების რაოდენობა: 0
- დანართი: -
- პასუხის გაცემის ფორმა:

სსიპ-ქალაქ თბილისის მუნიციპალიტეტის არქიტექტურის სამსახური
№ 17-0122355121-60
21.12.2022 : 10:05
ქ. თბილისი 0160, ქ.შარტავას ქ. N7

ქალაქ თბილისის მუნიციპალიტეტის საჯარო სამართლის იურიდიული პირი – ქალაქ თბილისის მუნიციპალიტეტის ტრანსპორტისა და ურბანული განვითარების სააგენტო

წერილის ნომერი: **16-01223543072**
თარიღი: **20/12/2022**

ადრესატი: ქალაქ თბილისის მუნიციპალიტეტის სსიპ ქალაქ თბილისის მუნიციპალიტეტის არქიტექტურის სამსახური
მისამართი: შარტავას ქ. 7

ქალაქ თბლისის მუნიციპალიტეტის მერიის

სსიპ ქალაქ თბილისის მუნიციპალიტეტის არქიტექტურის

სამსახურის უფროსს, ბატონ თეიმურაზ ბოლოთაშვილს

ბატონო თეიმურაზ,


ქალაქ თბილისის მუნიციპალიტეტის ტრანსპორტისა და ურბანული განვითარების სააგენტოში რეგისტრირებულია 20.12.2022 წლის №01223542579-67 განაცხადი, მიწის ნაკვეთების (საკადასტრო კოდი: №01.15.03.022.014; №01.15.03.022.006) გაერთიანებასთან დაკავშირებით. ვინაიდან, მითითებული მიწის ნაკვეთები მოქცეულია ისტორიული განაშენიანების რეგულირების ზონებში (ისტ-1, ისტ-2), გიგზავნით თანდართულ დოკუმენტაციას ,,ქ. თბილისის მუნიციპალიტეტისა და საქართველოს კულტურისა და ძეგლთა დაცვის სამინისტროს წარმომადგენელთაგან ქ. თბილისის მერიაში შექმნილი კულტურული მემკვიდრეობის დაცვის საბჭო''–ზე განსახილველად. გთხოვთ, გვაცნობოთ შესაბამისი პოზიცია მოცემულ საკითხთან დაკავშირებით.

ვიქტორ წილოსანი

სააგენტოს უფროსი

გამოყენებულია კვალიფიციური ელექტრონული ხელმოწერა/ ელექტრონული შტამპი

საკადასტრო აგეგმვითი / აზომვითი ნახაზი

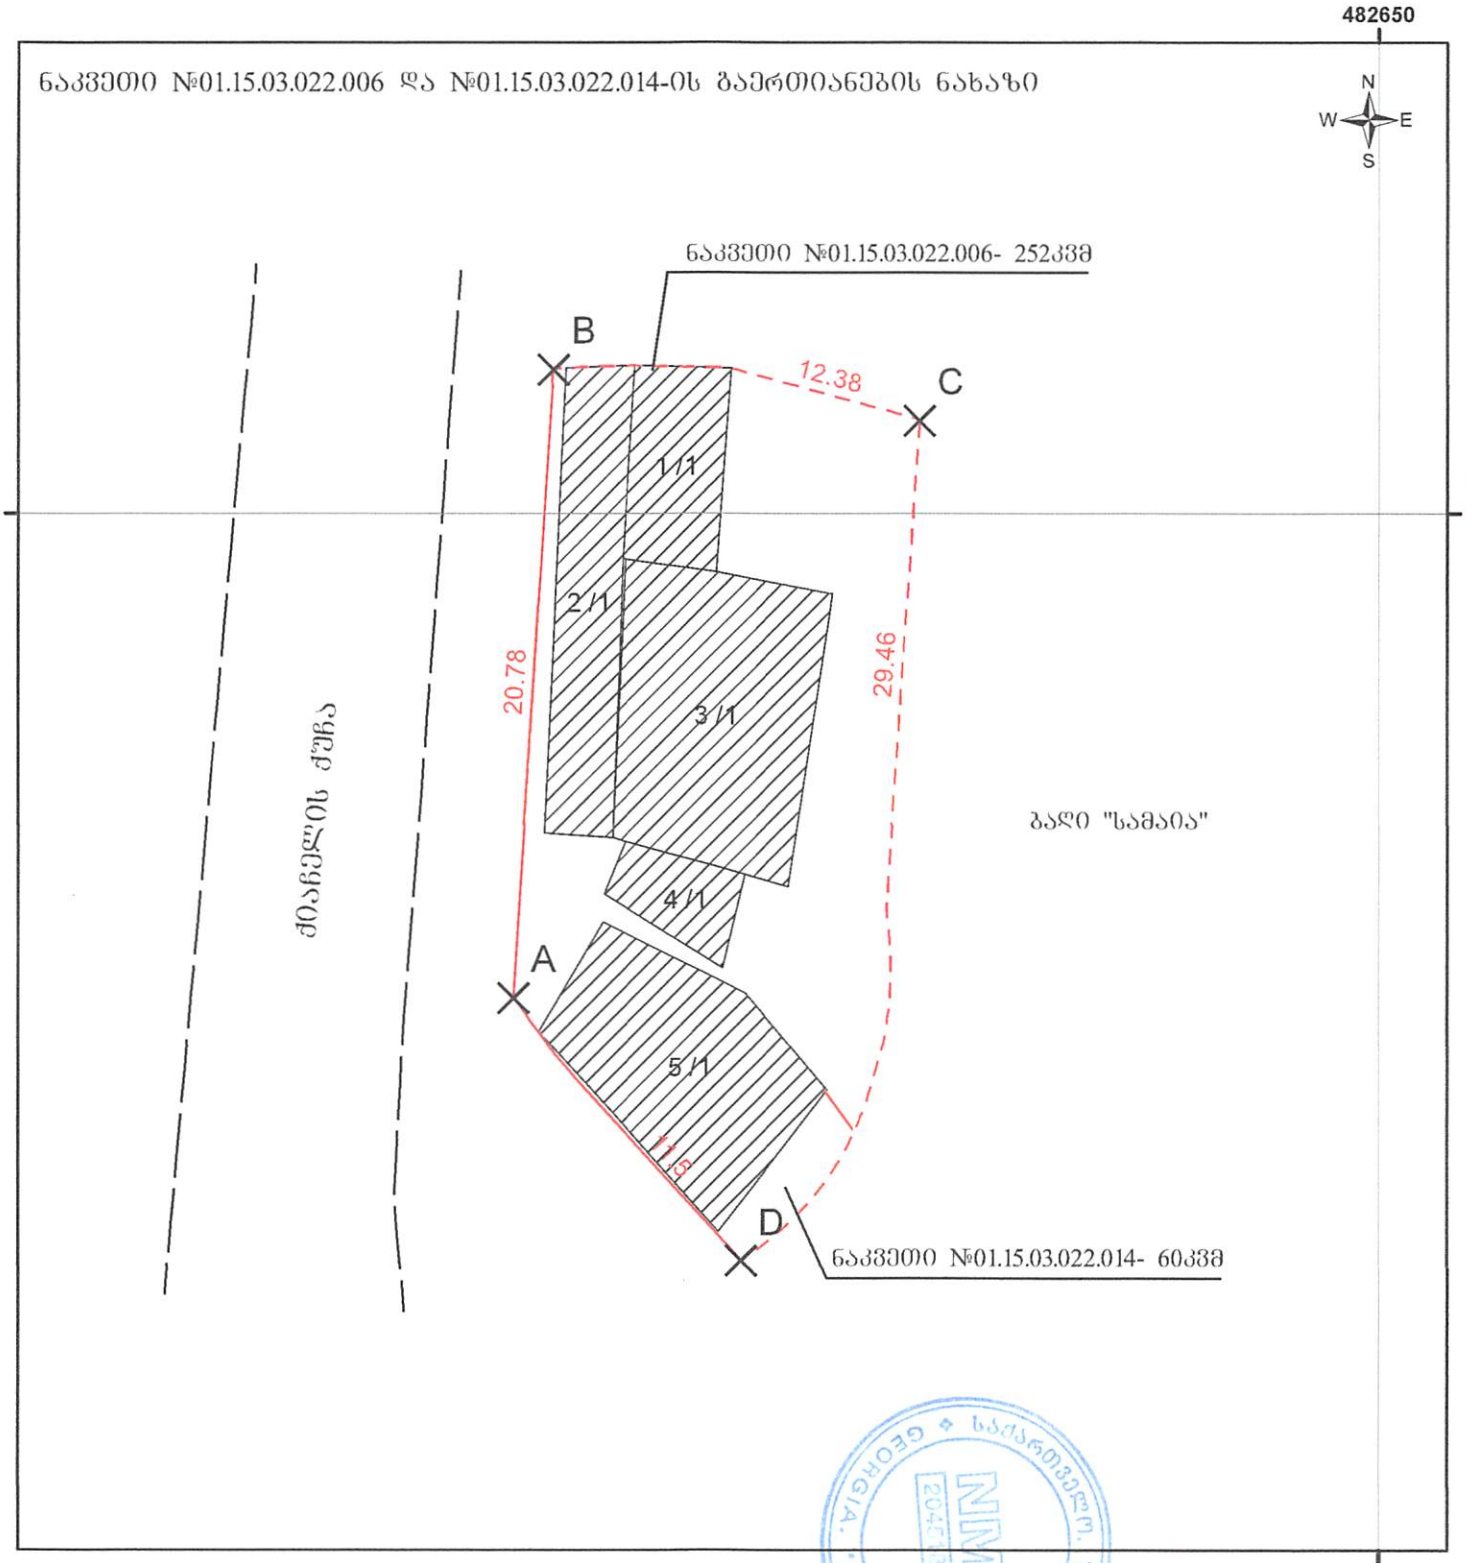

მასშტაბი: 1:250

0 1.25 2.5 5 7.5 10

სახელმწიფო გეოდეზიური კოორდინატთა სისტემა
WGS_1984_UTM_Zone_38N/37N

მისამართი: ქ თბილისი, დაღმართი ვერა, ბაღი სკვერი "სამაია" ტერიტორიის ნაწილი	ნაკვეთის ფართობი: 312 კვმ
დანიშნულება: არასასოფლო-სამეურნეო	ხაზობრივი ნაგებობის ფაქტობრივი სიგრძე: მეტრი ხაზობრივი ნაგებობის გეგმარებითი სიგრძე: მეტრი ხაზობრივი ნაგებობის წერტილოვანი ობიექტი: რაოდენობა
პირობითი აღნიშვნები მოსაზღვრე ნაკვეთის ნიშნული ნაკვეთის ფიქსირებული საზღვარი ნაკვეთის არაფიქსირებული საზღვარი 01/2 შენობა-ნაგებობა, შენობის ნომერი/სართულიანობა მშენებარე ნაგებობა ნანგრევი ვალდებულება ღობე ხაზოვანი ნაგებობის წერტილოვანი ობიექტი	საკადასტრო აღწერაზე უფლებამოსილი პირი: ნიკოლოზ შახოვი დაინტერესებული პირი შპს "ალგო" თარიღი: 16.11.2022 შენიშვნა: