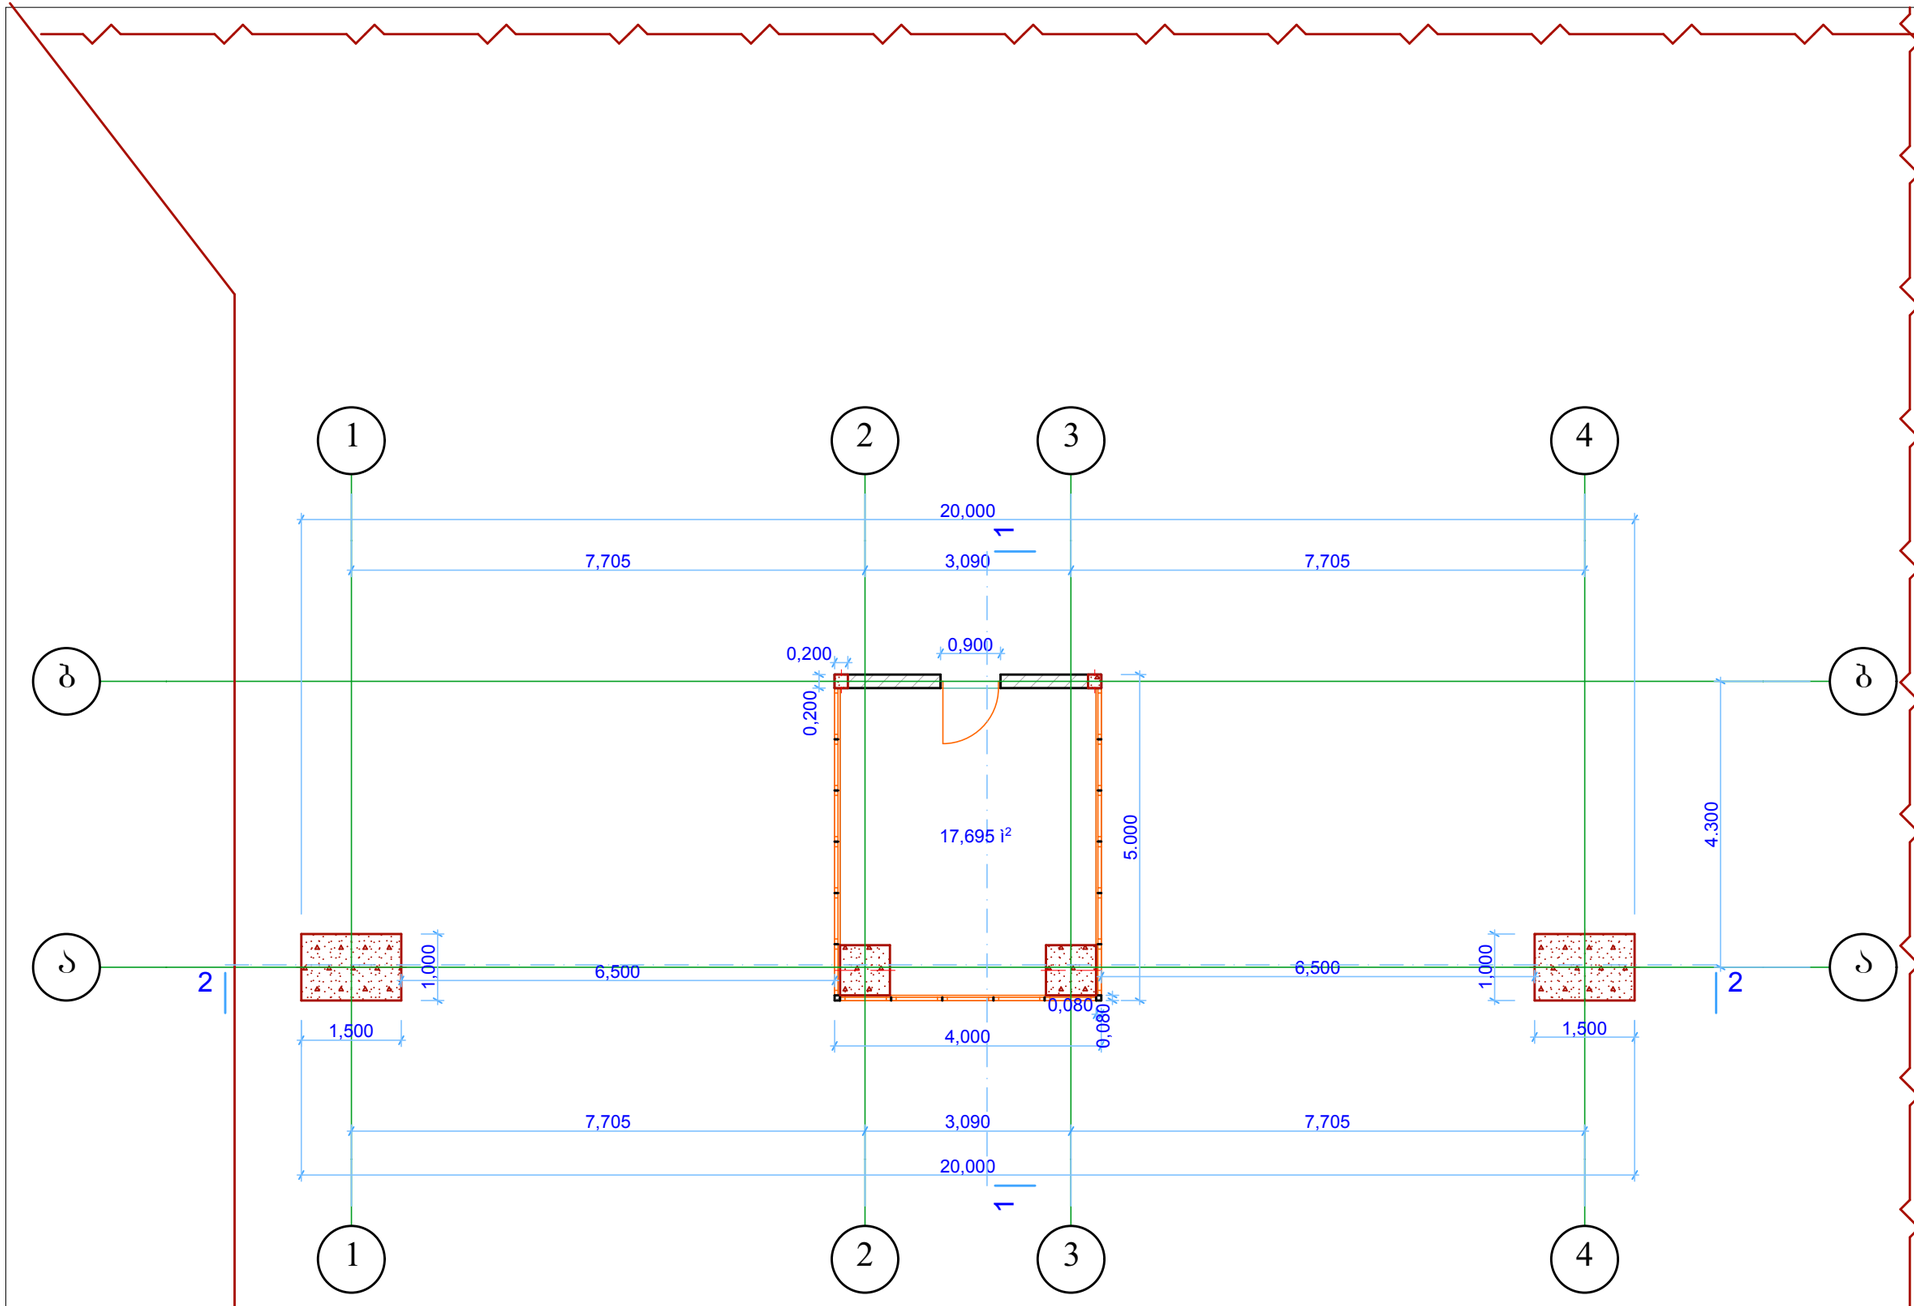


ფორმატი A-3

თბილისი 2013 წ.

ექსპლიკაცია

# საპროექტო გეგმა

პირობითი აღნიშვნები

შენიშვნები

| | |
|---|---|
| დამკვეთი | დ.კეკერაშვილი |
| მისამართი: | ქ.თბილისი, გახოკიძის №4 |

| თანამდებობა | გვარი | ხელმოწერა | თარიღი |
|---|---|---|---|
| დირექტორი | გ. ხიზანიშვილი | | |
| მთ.არქიტექტორი | გ. ხიზანიშვილი | | |
| არქიტექტორი | გ. ხიზანიშვილი | | |
| კონსტრუქტორი | | | |
| შეამოწმა | | | |
| | | | |
| | | | |

ი/მ „არტ დიზაინი"

| | |
|---|---|
| მასშტაბი | 1:100 |
| თარიღი | |

| | | |
|---|---|---|
| სტადია | ფურცელი | სულ ფურცელი |
| პროექტი | | |




ფორმატი A-3

თბილისი 2013 წ.

ექსპლიკაცია

# საპროექტო გადახურვის გეგმა

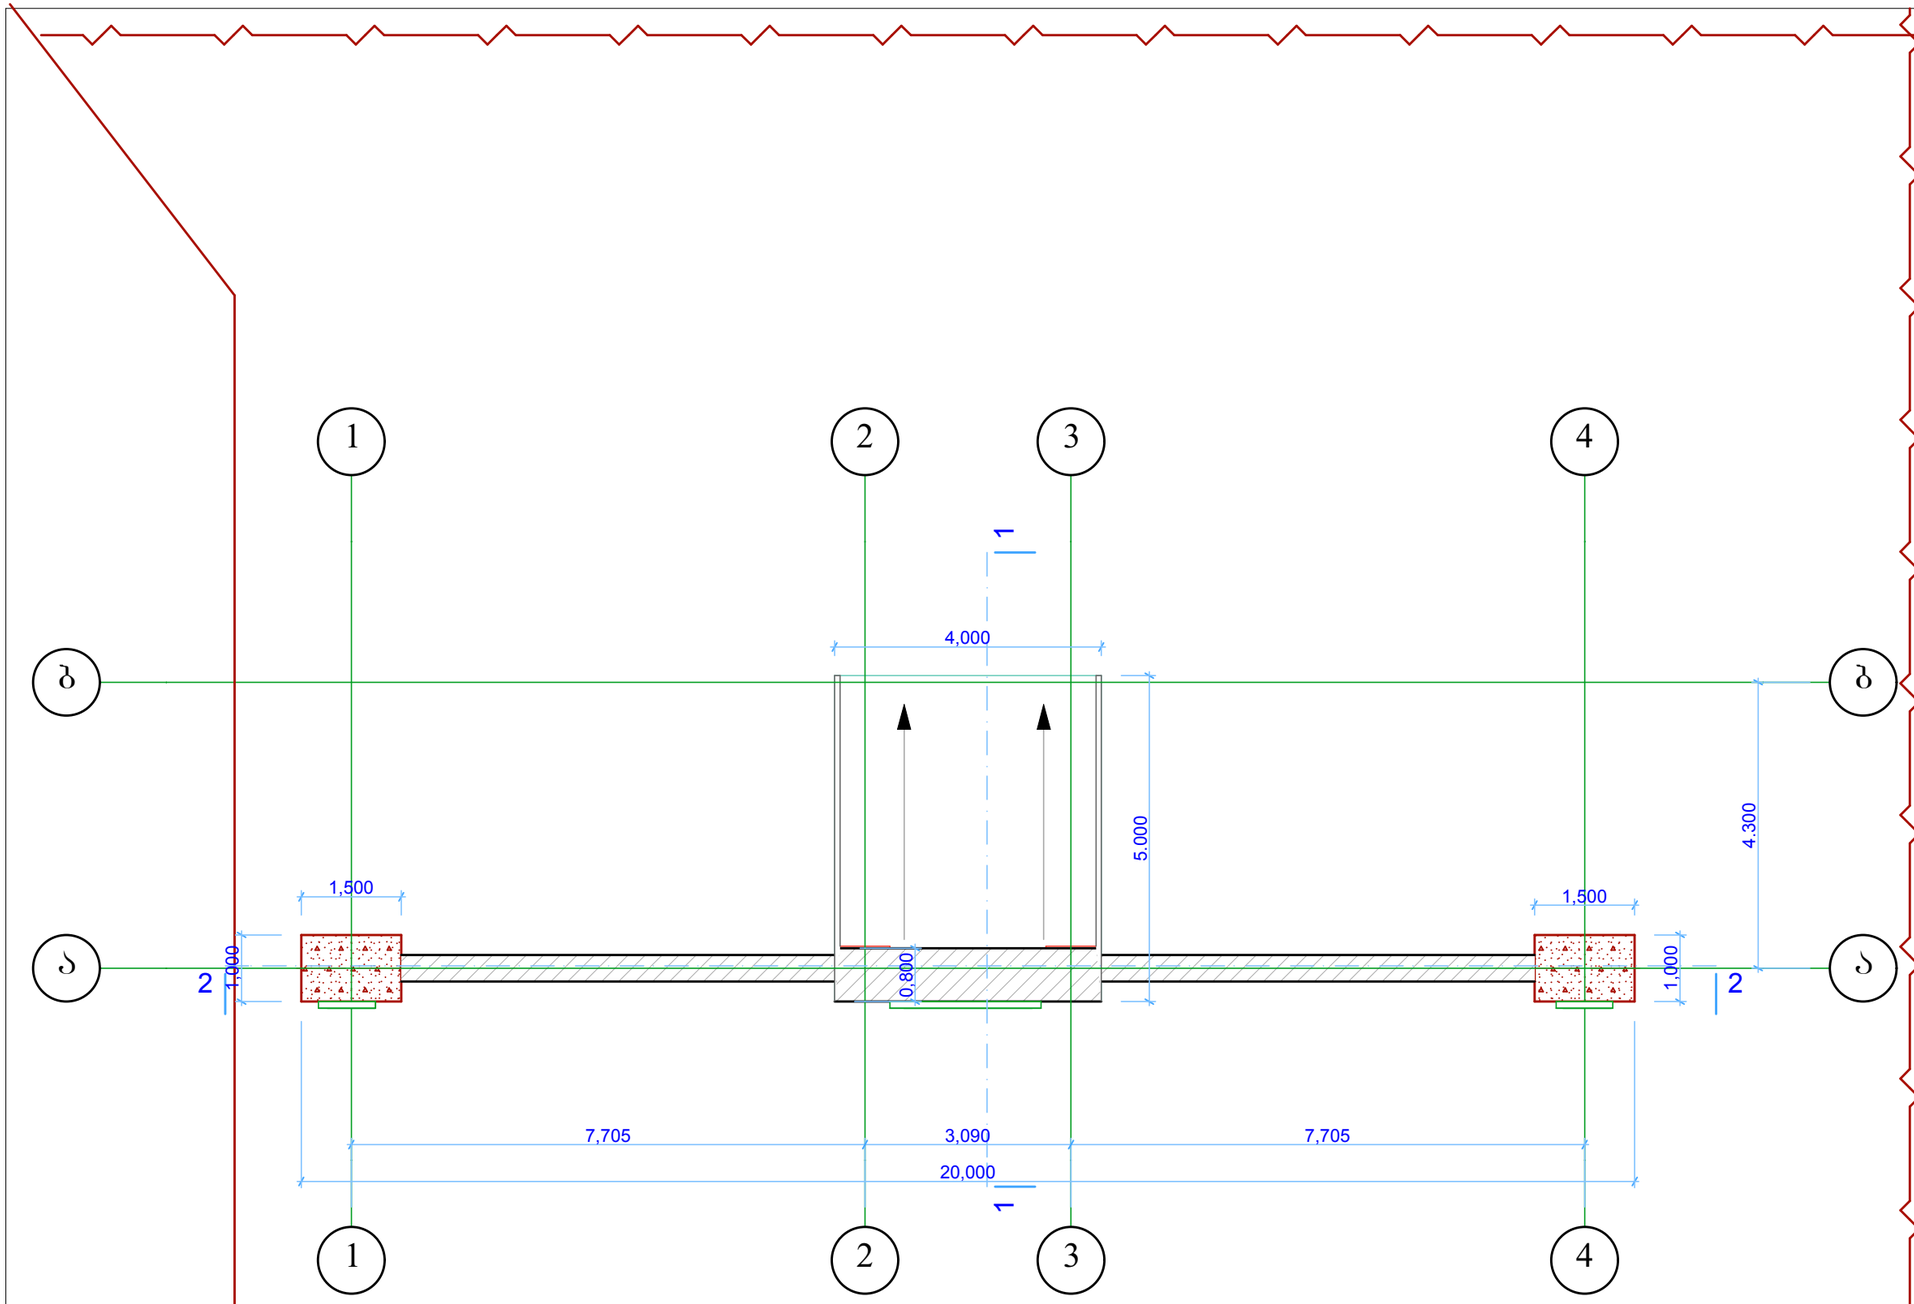პირობითი აღნიშვნები

შენიშვნები

| | |
|---|---|
| დამკვეთი | დ.კვეკერაშვილი |
| მისამართი: | ქ.თბილისი, გახოკიძის №4 |

| თანამდებობა | გვარი | ხელმოწერა | თარიღი |
|---|---|---|---|
| დირექტორი | ბ. ხიზანიშვილი | | |
| მთ.არქიტექტორი | ბ. ხიზანიშვილი | | |
| არქიტექტორი | ბ. ხიზანიშვილი | | |
| კონსტრუქტორი | | | |
| შეამოწმა | | | |
| | | | |
| | | | |

შ/შ „არტ დიზაინი"

| | |
|---|---|
| მასშტაბი | 1:100 |
| თარიღი | |

| სტადია | ფურცელი | სულ ფურცელი |
|---|---|---|
| პროექტი | | |