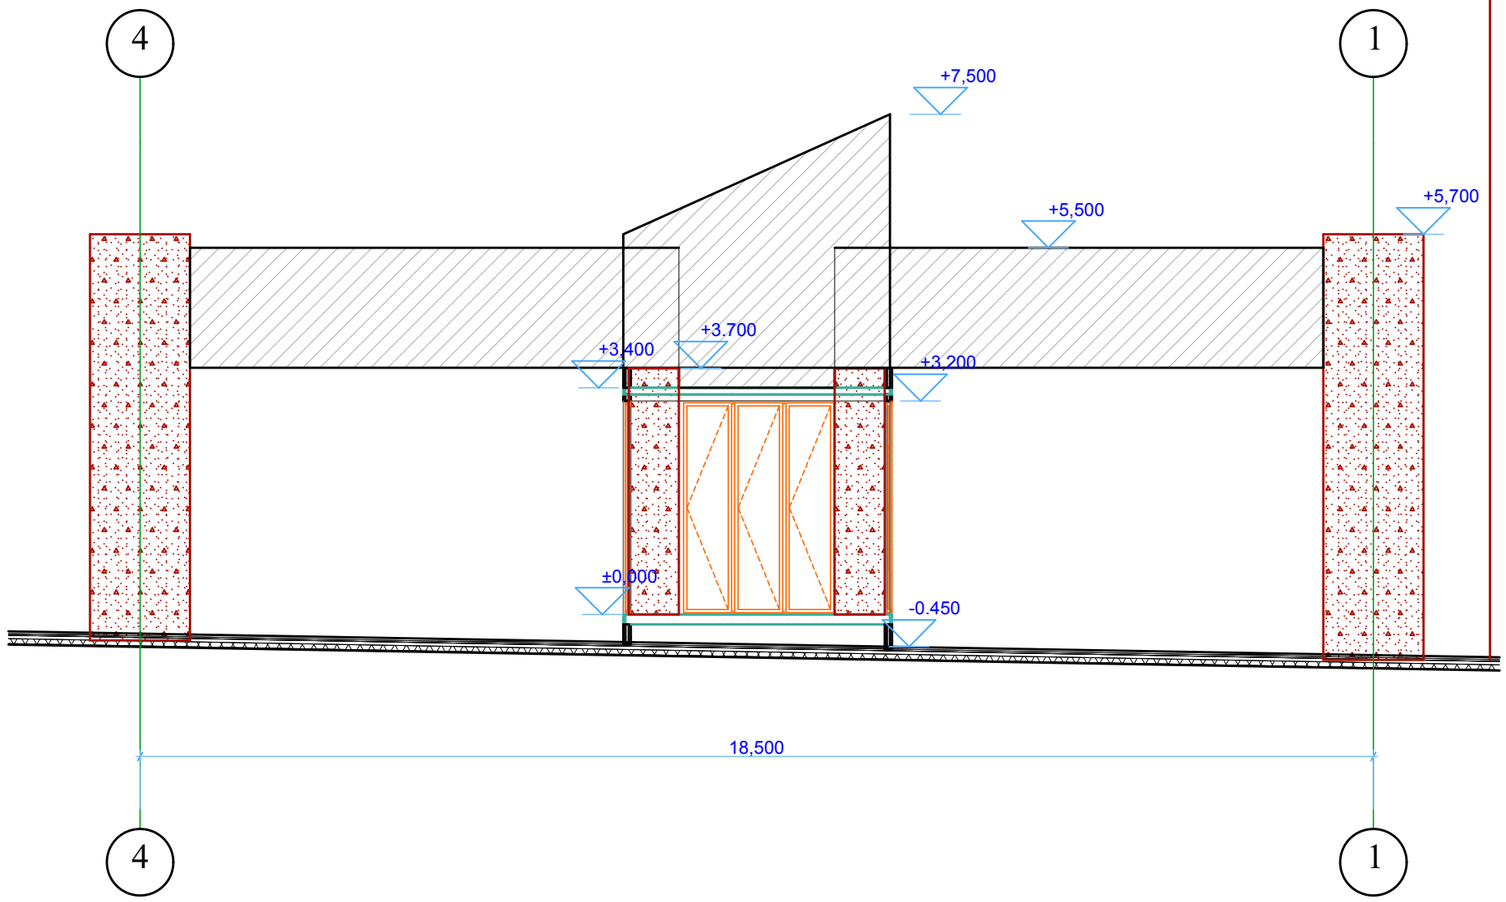


ფორმატი A-3	თბილისი 2013 წ.

ექსპლიკაცია

საპროექტო ჭრილი

პირობითი აღნიშვნები


შენიშვნები

დამკვეთი	დ.კვეკერაშვილი
მისამართი:	ქ.თბილისი, გახოკიძის №4

თანამდებობა	გვარი	ხელმოწერა	თარიღი
დირექტორი	გ. ხიზანიშვილი		
მთ.არქიტექტორი	გ. ხიზანიშვილი		
არქიტექტორი	გ. ხიზანიშვილი		
კონსტრუქტორი			
შეამოწმა			

ი/მ „არტ დიზაინი"

მასშტაბი	1:100	
თარიღი		
სტადია	ფურცელი	სულ ფურცელი
პროექტი		

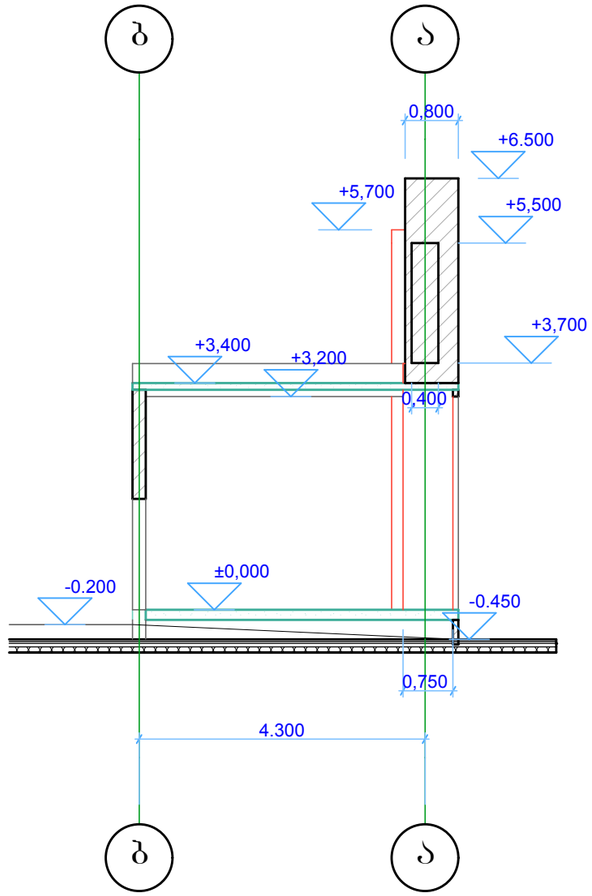

ფორმატი A-3

თბილისი 2013 წ.

ექსპლიკაცია

საპროექტო ჭრილი

პირობითი აღნიშვნები

შენიშვნები

დამკვეთი	დ.კვეტრაშვილი
მისამართი:	ქ.თბილისი, გახოკიძის №4

თანამდებობა	გვარი	ხელმოწერა	თარიღი
დირექტორი	ბ. ხიზანიშვილი		
მთ.არქიტექტორი	ბ. ხიზანიშვილი		
არქიტექტორი	ბ. ხიზანიშვილი		
კონსტრუქტორი			
შეამოწმა			

o/s „არტ დიზაინი"

მასშტაბი	1:100		
თარიღი			
სტადია		ფურცელი	სულ ფურცელი
პროექტი			