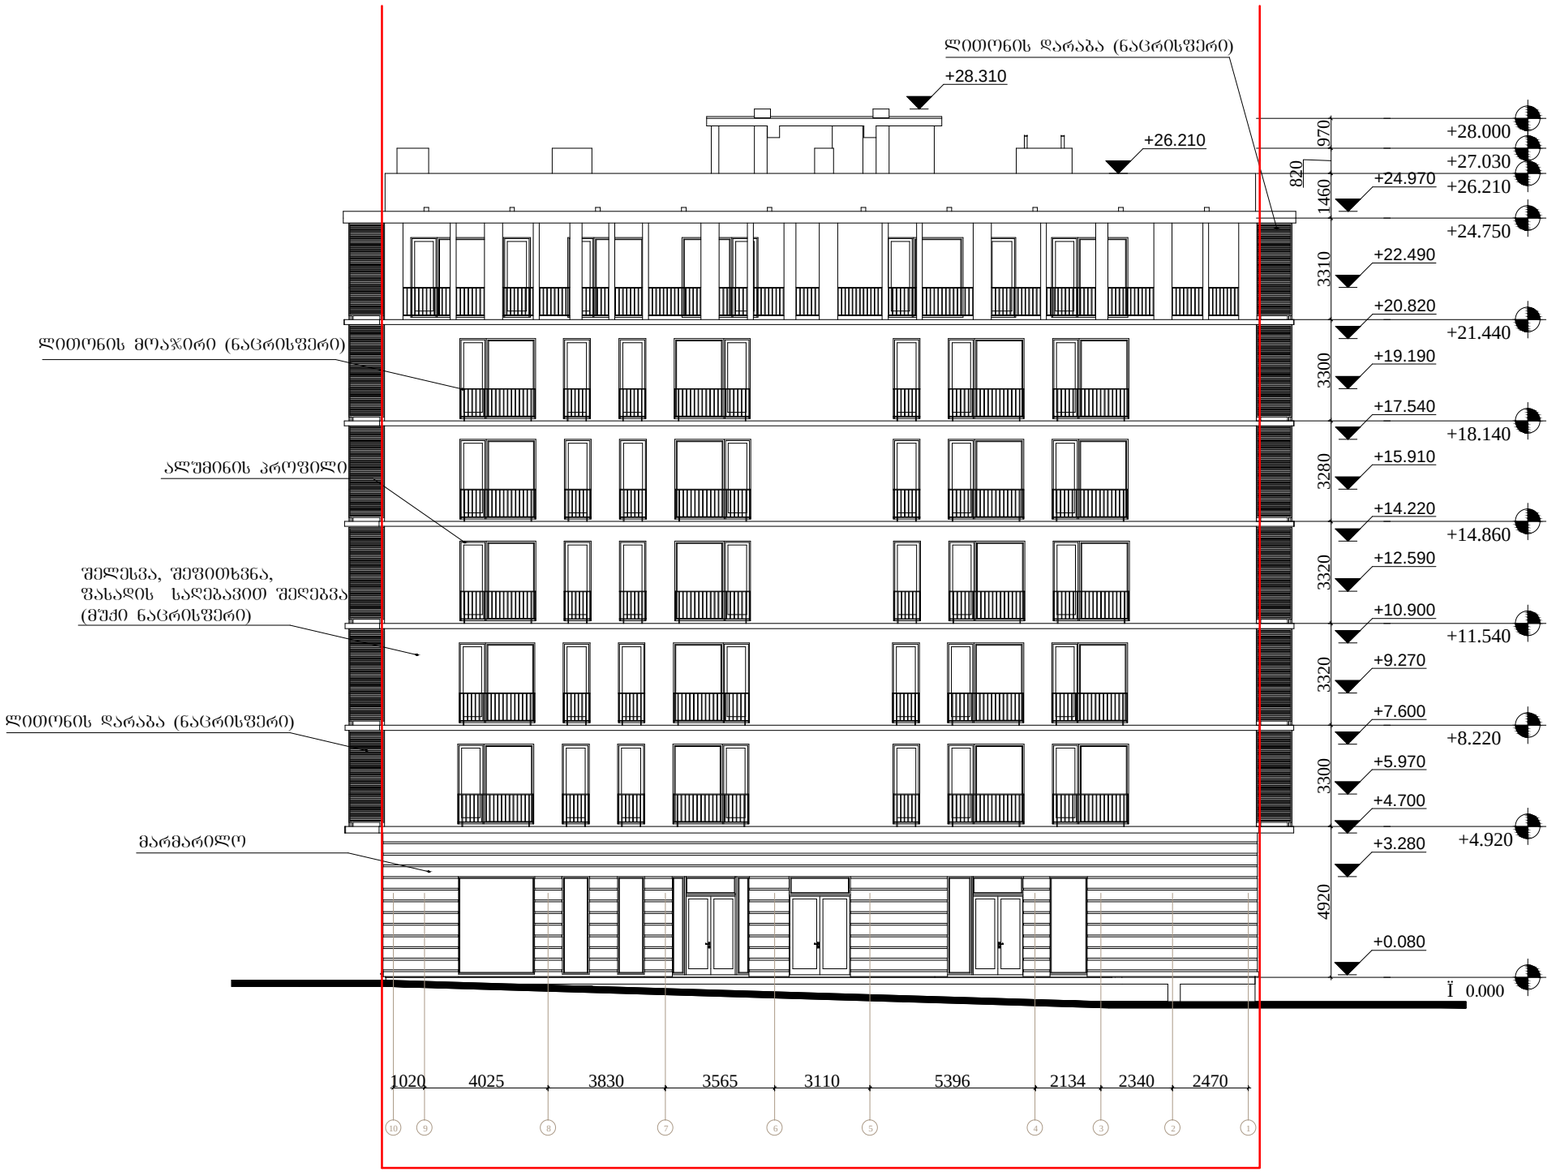

ARCHITECTURE
NEO-A
CONSULTING

ანტონ კათალიკოსის №54 ტელ: +(995 32) 90 58 85

რევიზია

თარიღი	ნომერი	აღწერა

პროექტი

მრავალფუნქციური შენობა ქ. თბილისში, ყიფშიძის ქუჩაზე, არსებული ავტობასამართი სადგურის მიმდებარედ

ნახაზი

I ფასადი
10-1 ღერძებში

მასშტაბი	ფორმატი	თარიღი
1:200	A3	10.06.2013

ეტაპი

პროექტის ნომერი	001	ფურცელი
ფაილის სახე.	DWG	ა-200

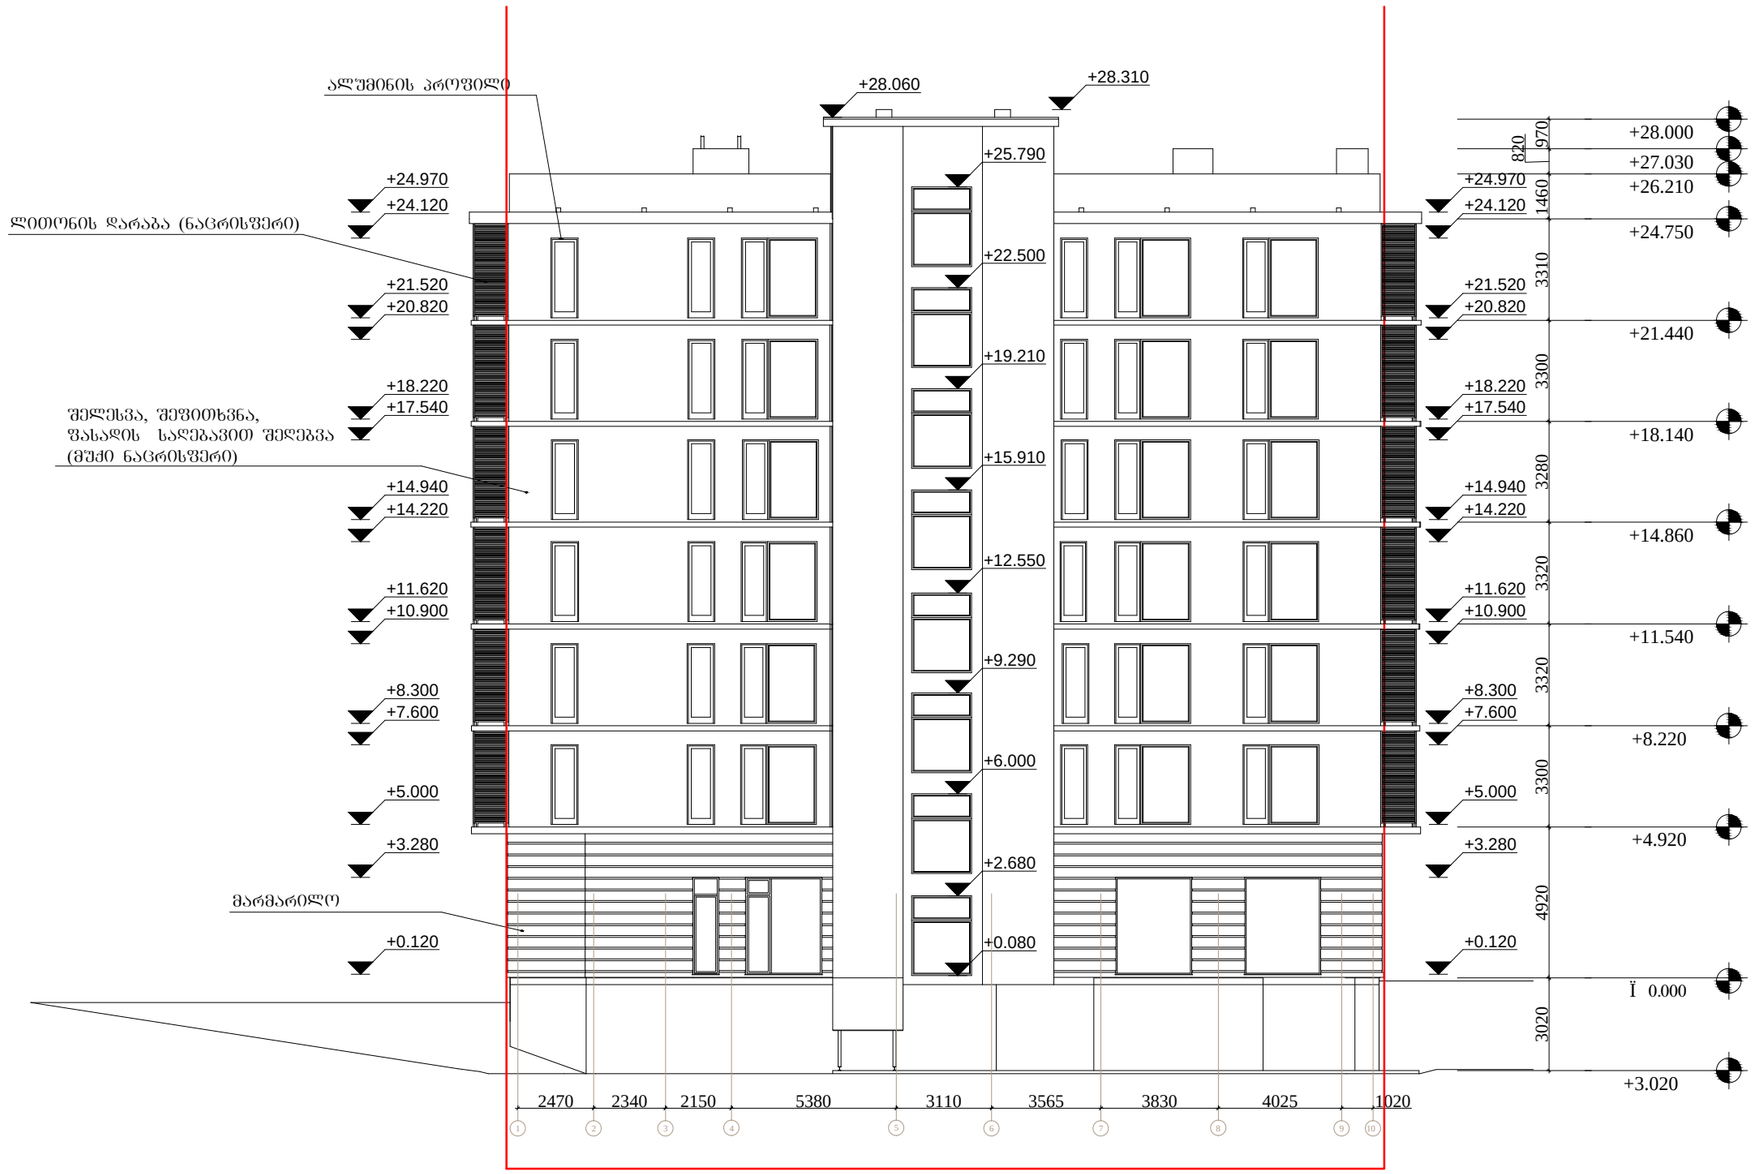

ARCHITECTURE
NEO-A
CONSULTING
ანტონ ქათალიკოსის №54 ტელ: +(995 32) 90 58 85

რევიზია

თარიღი	ნომერი	აღწერა

პროექტი

მრავალფუნქციური შენობა ქ. თბილისში, ყიფშიძის ქუჩაზე, არსებული ავტოგასამართი სადგურის მიმდებარედ

ნახაზი

III ფასადი
1-10 ღერძებში

მასშტაბი	ფორმატი	თარიღი
1:200	A3	10.06.2013

ეტაპი

პროექტის ნომერი	001	ფურცელი
ფაილის საქც.	DWG	ა-202

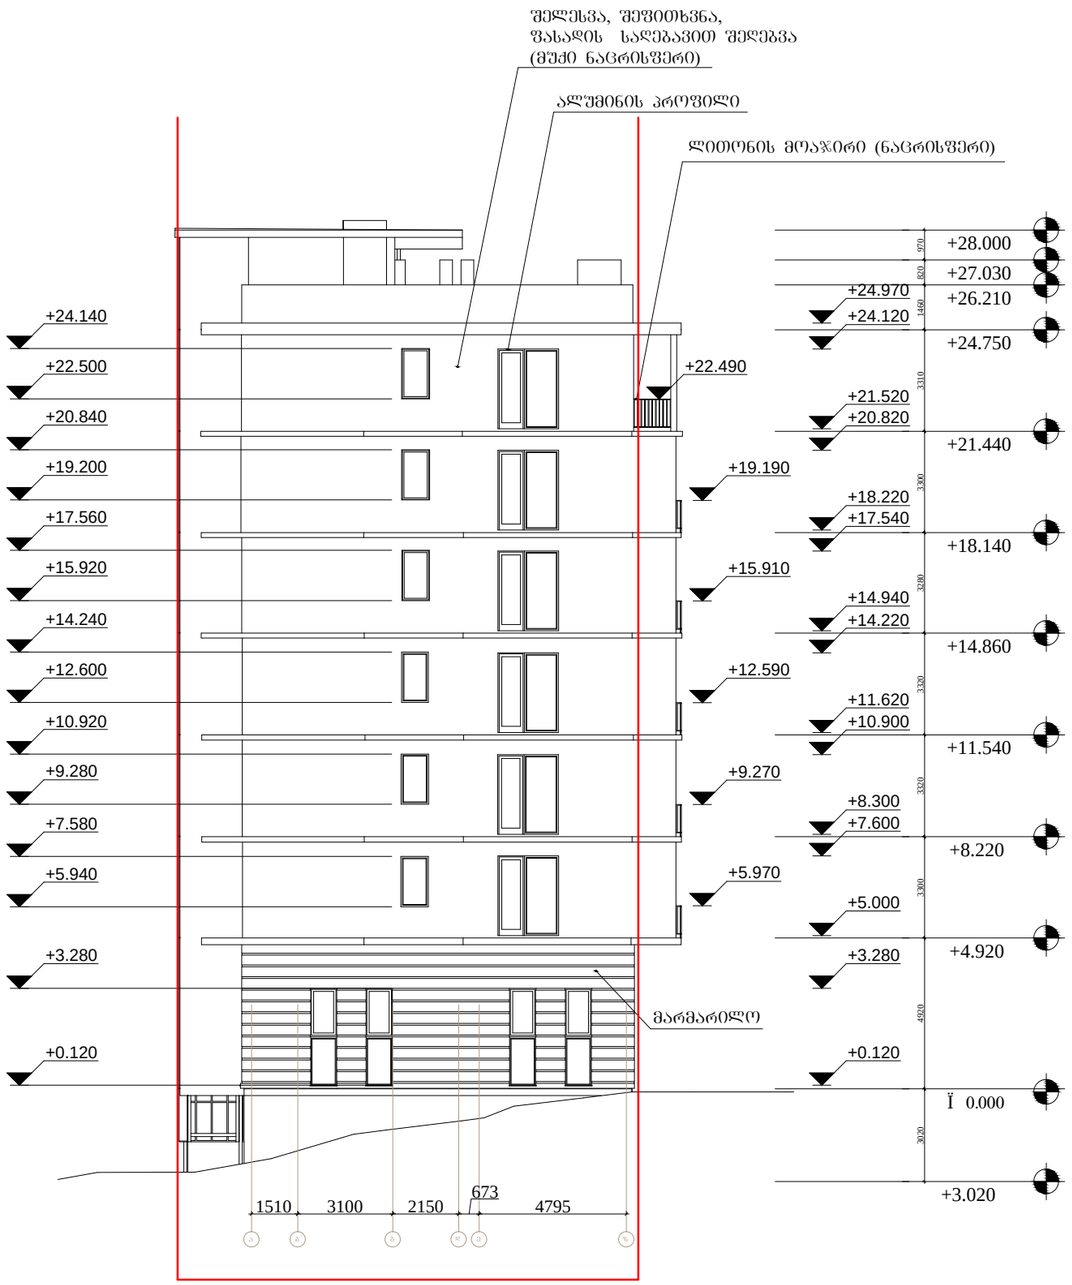

ARCHITECTURE
NEO-A
CONSULTING
ანტონ კათალიკოსის №54 ტელ: +(995 32) 90 58 85

რევიზია

თარიღი	ნომერი	აღწერა

პროექტი

მრავალფუნქციური შენობა ქ. თბილისში, ყიფშიძის ქუჩაზე, არსებული ავტოგასამართი სადგურის მიმდებარედ

ნახაზი

IV ფასადი
ა-ზ ღერძებში

მასშტაბი	ფორმატი	თარიღი
1:200	A3	10.06.2013

ეტაპი

პროექტის ნომერი	001	ფურცელი
ფაილის სპეც.	DWG	ა-203

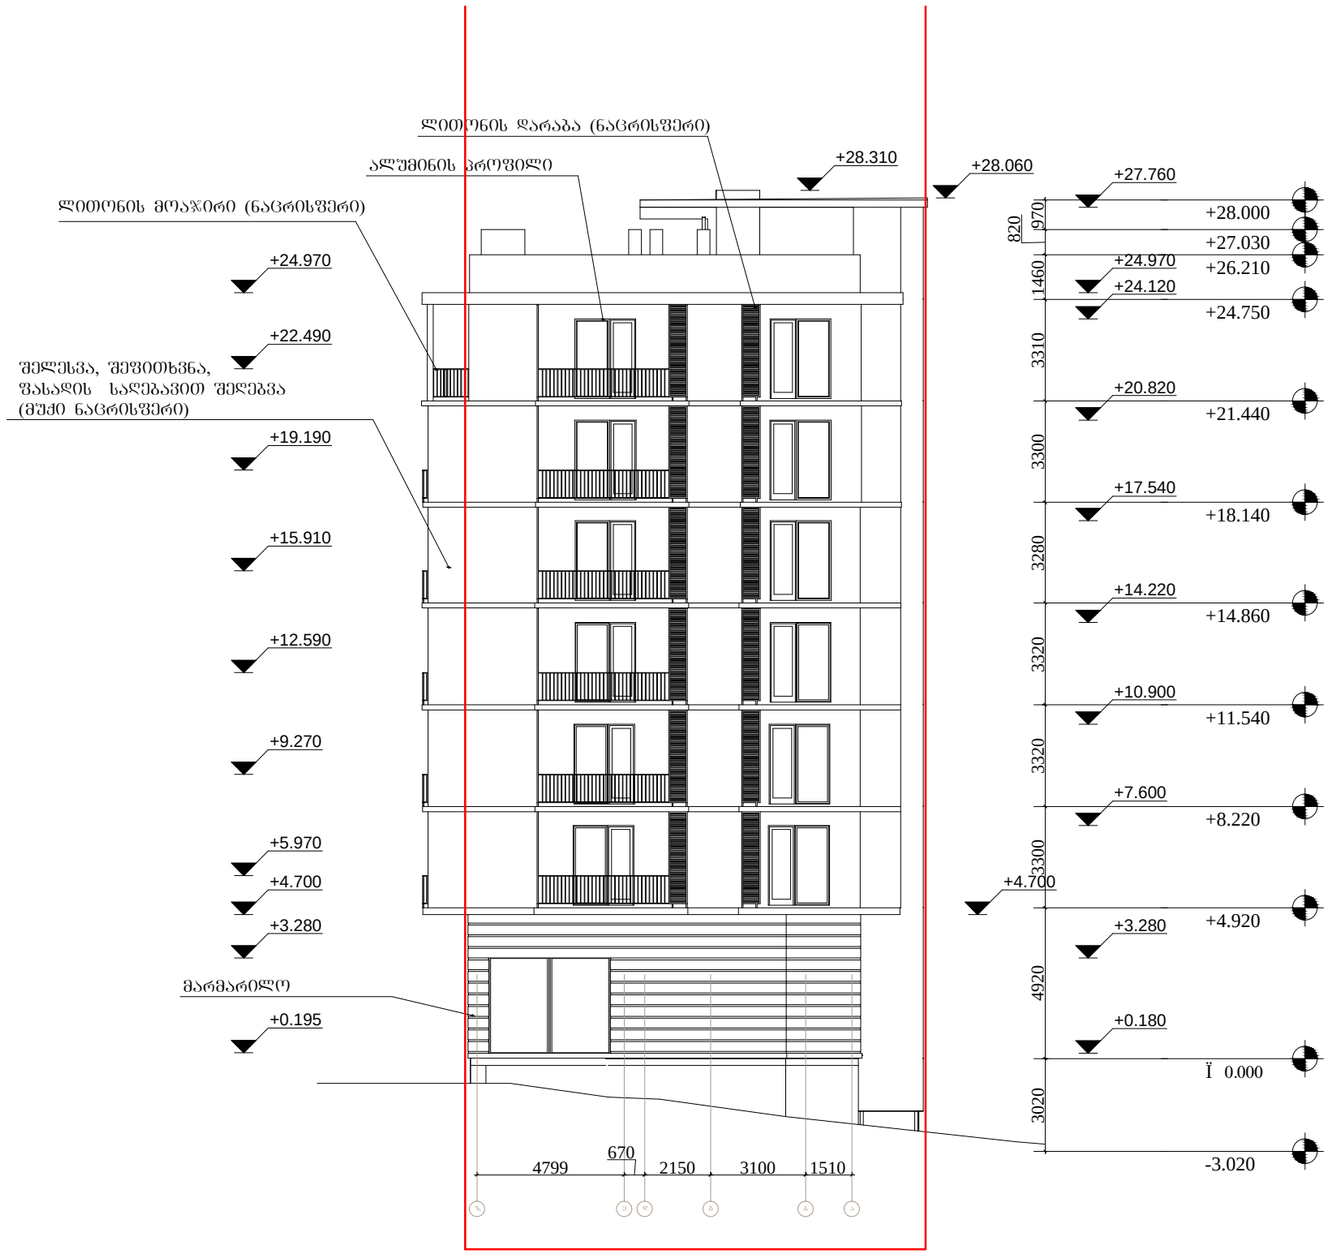

ARCHITECTURE
NEO-A
CONSULTING
ანტონ ქათამაძისის N:54 ტელ: +(995 32) 90 58 85

რევიზია

ნომერი	თარიღი	აღწერა

პროექტი

მრავალფუნქციური შენობა ქ. თბილისში, ჭიფშიძის ქუჩაზე, არსებული ავტოგასამართი სადგურის მიმდებარედ

ნახაზი

II ფასადი
დ-ა ღერძებში

მასშტაბი	ფორმატი	თარიღი
1:200	A3	10.06.2013

ეტაპი

პროექტის ნომერი	001	შეცვლილი
ფაილის სკეც.	DWG	ა-201