
გეგმა ნიშნულზე 0.00

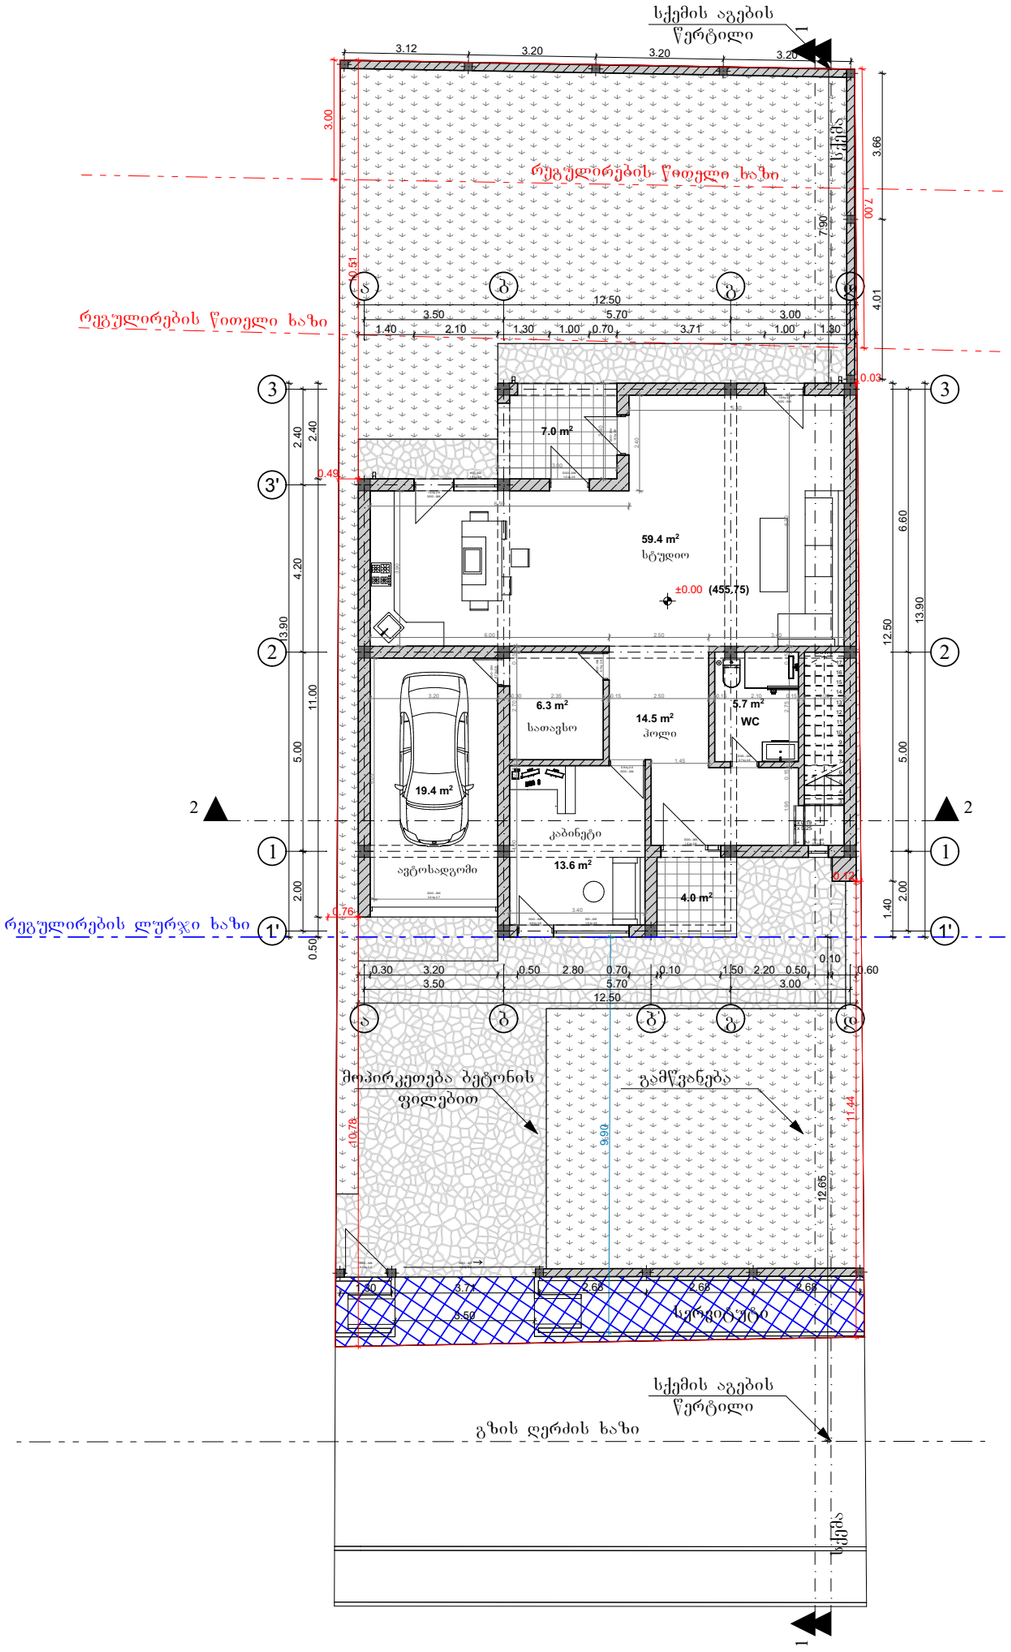

საცხოვრებელი ფართი 99.5
საზაფხულო ფართი 11.0
ავტოსადგომის ფართი19.4

პირობითი აღნიშვნები

ს/კ 01.72.14.064.403

პროექტის სახელწოდება

ინდივიდუალური ერთბინიანი საცხოვრებელი სახლი


ნახაზი	გეგმები
მისამართი	ქალაქი თბილისი, სოფელი ღილომი
დამკვეთი	შ.პ.ს "აღია ჩეაღ ესთეით"
დიზაინერი	შ.ჯოხაძე
არქიტექტორი	თ.ბიბიაშვილი

ARCHIUM
architecture & design
ს/კ 402148680

2022 წელი

მასშტაბი	1-100
ფორმატი	A3
გვერდი	

გეგმა ნიშნულზე 3.30

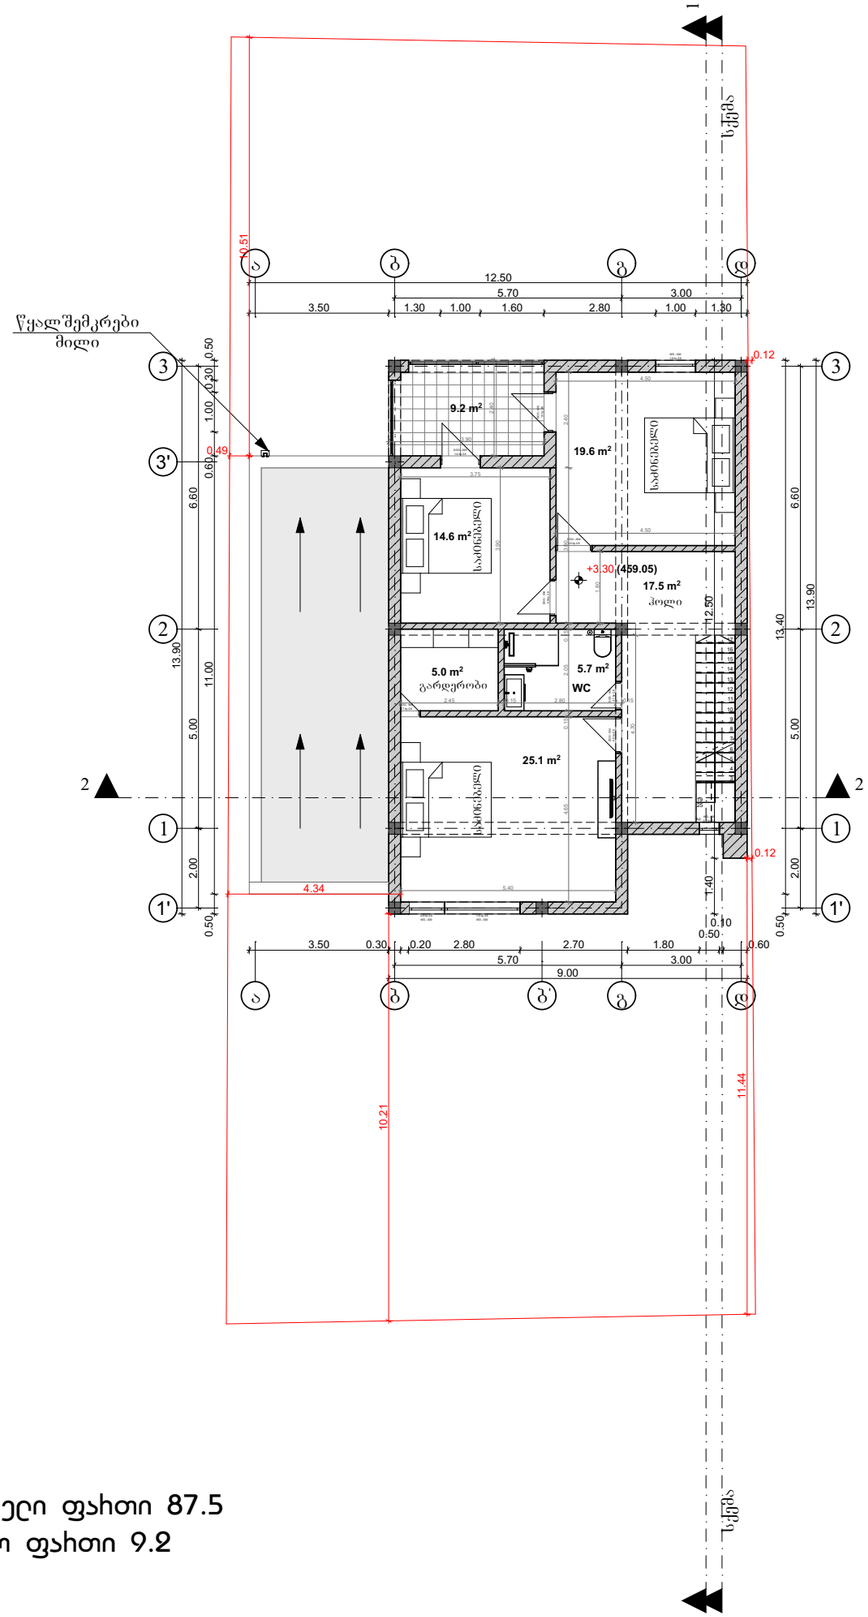

საცხოვრებელი ფართი 87.5
საზაფხულო ფართი 9.2

პირობითი აღნიშვნები

ს/კ 01.72.14.064.403

ობიექტის სახელწოდება

ინდივიდუალური ეთნიკური საცხოვრებელი სახლი


ნახაზი	გეგმები
მისამართი	ქალაქი თბილისი, სოფელი ღილომი
დამკვეთი	შ.პ.ს "აღია ჩვენ ესთეით"
დიზაინერი	შ.ჯოხაძე
არქიტექტორი	თ.ბიბიაშვილი

ARCHIUM
architecture & design
ს/კ 402148680

2022 წელი

მასშტაბი	1-100
ფორმატი	A3
გვერდი	

გეგმა ნიშნულზე 6.60

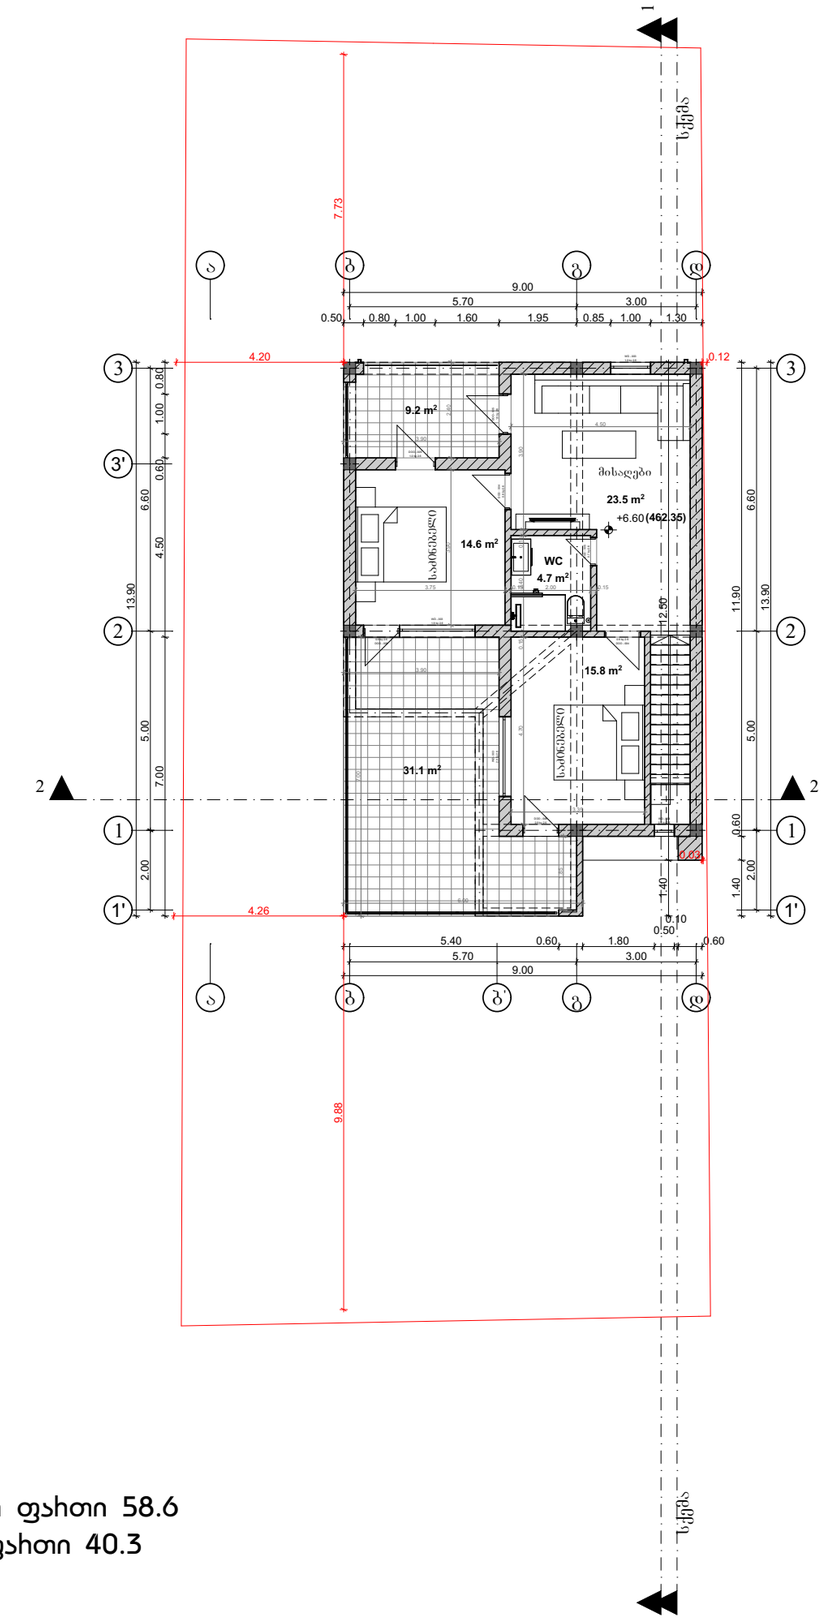

საცხოვრებელი ფართი 58.6
საზაფხულო ფართი 40.3

პირობითი აღნიშვნები

ს/ჯ 01.72.14.064.403

პროექტის სახელწოდება
ინდივიდუალური ეთნობინიანი საცხოვრებელი სახლი


ნახაზი	გეგმები
მისამართი	ქალაქი თბილისი, სოფელი ღილომი
დამკვეთი	შ.პ.ს "აღია ჩვენ ესთეით"
დიზაინერი	შ.ჯოხაძე
არქიტექტორი	თ.ბიბიაშვილი

ARCHIUM
architecture & design
ს/ჯ 402148680

2022 წელი

მასშტაბი	1-100
ფორმატი	A3
გვერდი	

გეგმა ნიშნულზე 9.90

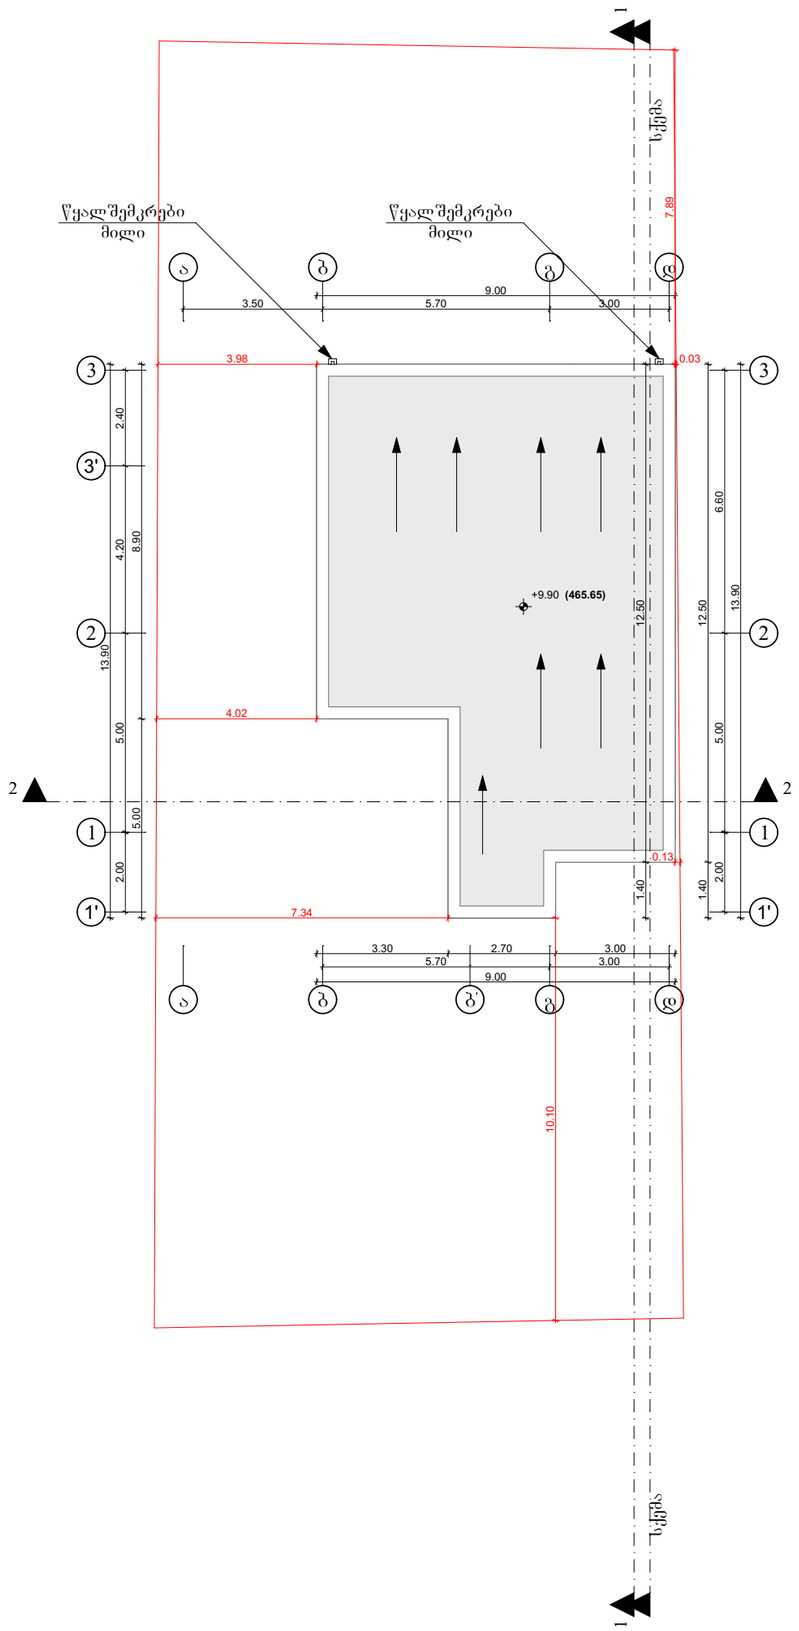

პირობითი აღნიშვნები

ს/კ 01.72.14.064.403

ობიექტის სახელწოდება

ინდივიდუალური ერთბინიანი საცხოვრებელი სახლი

ნახაზი	გეგმები
მისამართი	ქალაქი თბილისი, სოფელი ღილომი
დამკვეთი	შ.პ.ს "აღია ჩვენ ესთეთი"
დიზაინერი	შ.ჯოხაძე
არქიტექტორი	თ.ბიბიაშვილი


ARCHIUM
architecture & design
ს/კ 402148680

2022 წელი

მასშტაბი	1-100
ფორმატი	A3
გვერდი	


ჯიხურები

კ1=154.0/420=0.4

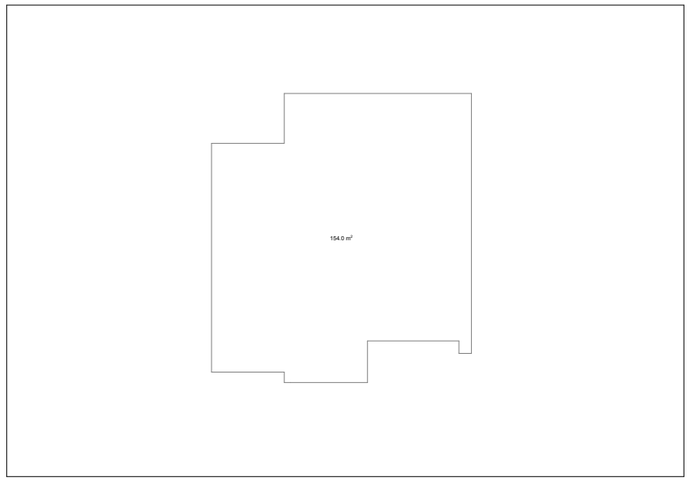


კ2=350.6/420=0.8

სრული კ2=335.9+14.7=350.6
ვერანდების წართი 44.0/3=14.7

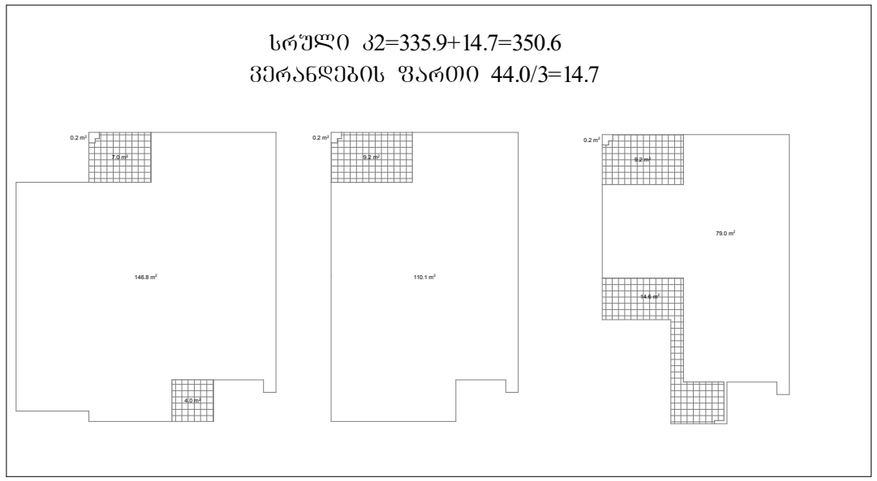

კ3=160.3/420=04

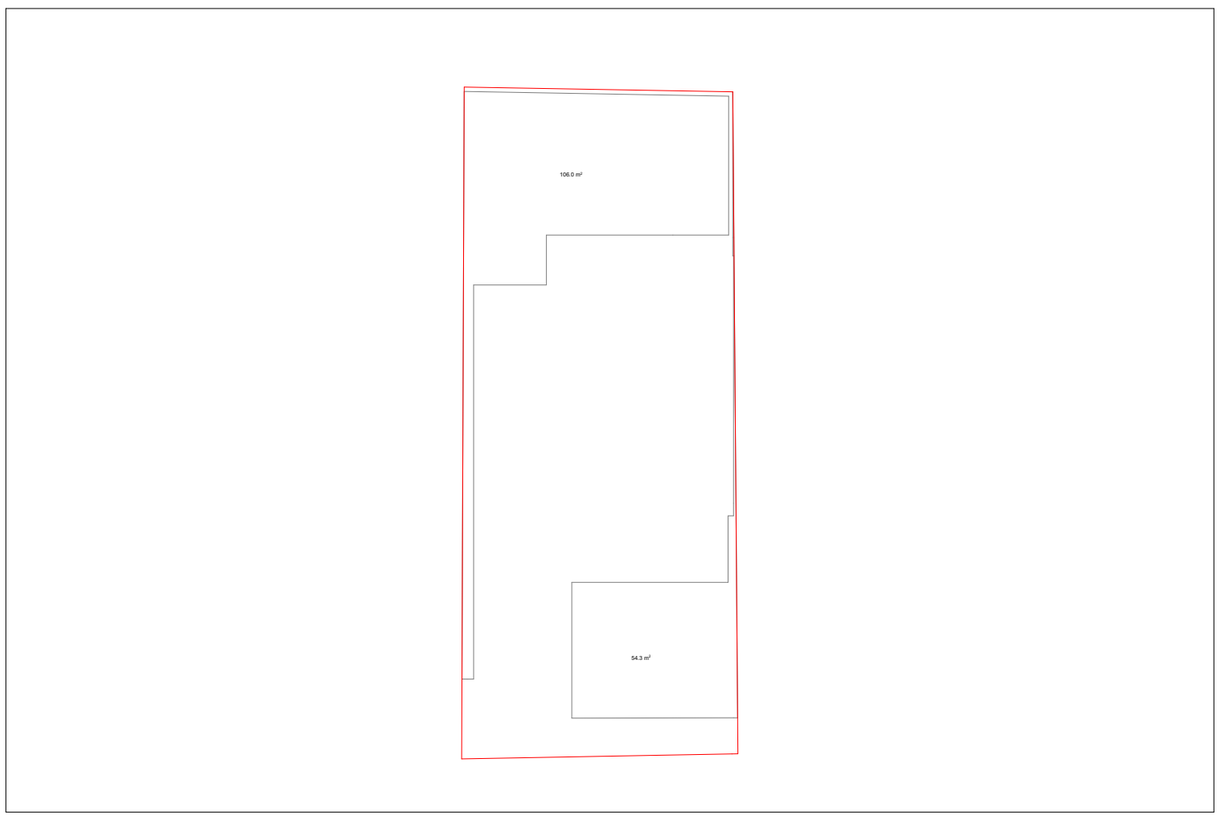

დამატებითი აღნიშვნები

ს/კ 01.72.14.064.403

ობიექტის სახელწოდება

ინდივიდუალური ეთნიკური საცხოვრებელი სახლი

ნახაზი	ჯიხურები
მისამართი	ქალაქი თბილისი, სოფელი გილომი
დამკვეთი	მ.პ.ს "აღია ჰვაღ ესთეით"
გიპ ექსპერტი	მ.ყოჩაძე
არქიტექტორი	თ.ბიბიაშვილი

ARCHIUM
architecture & design
ს/კ 402148680

2022 წელი

მასშტაბი	1-100
ფორმატი	A3
გვერდი	