
ჭრილი 1-1

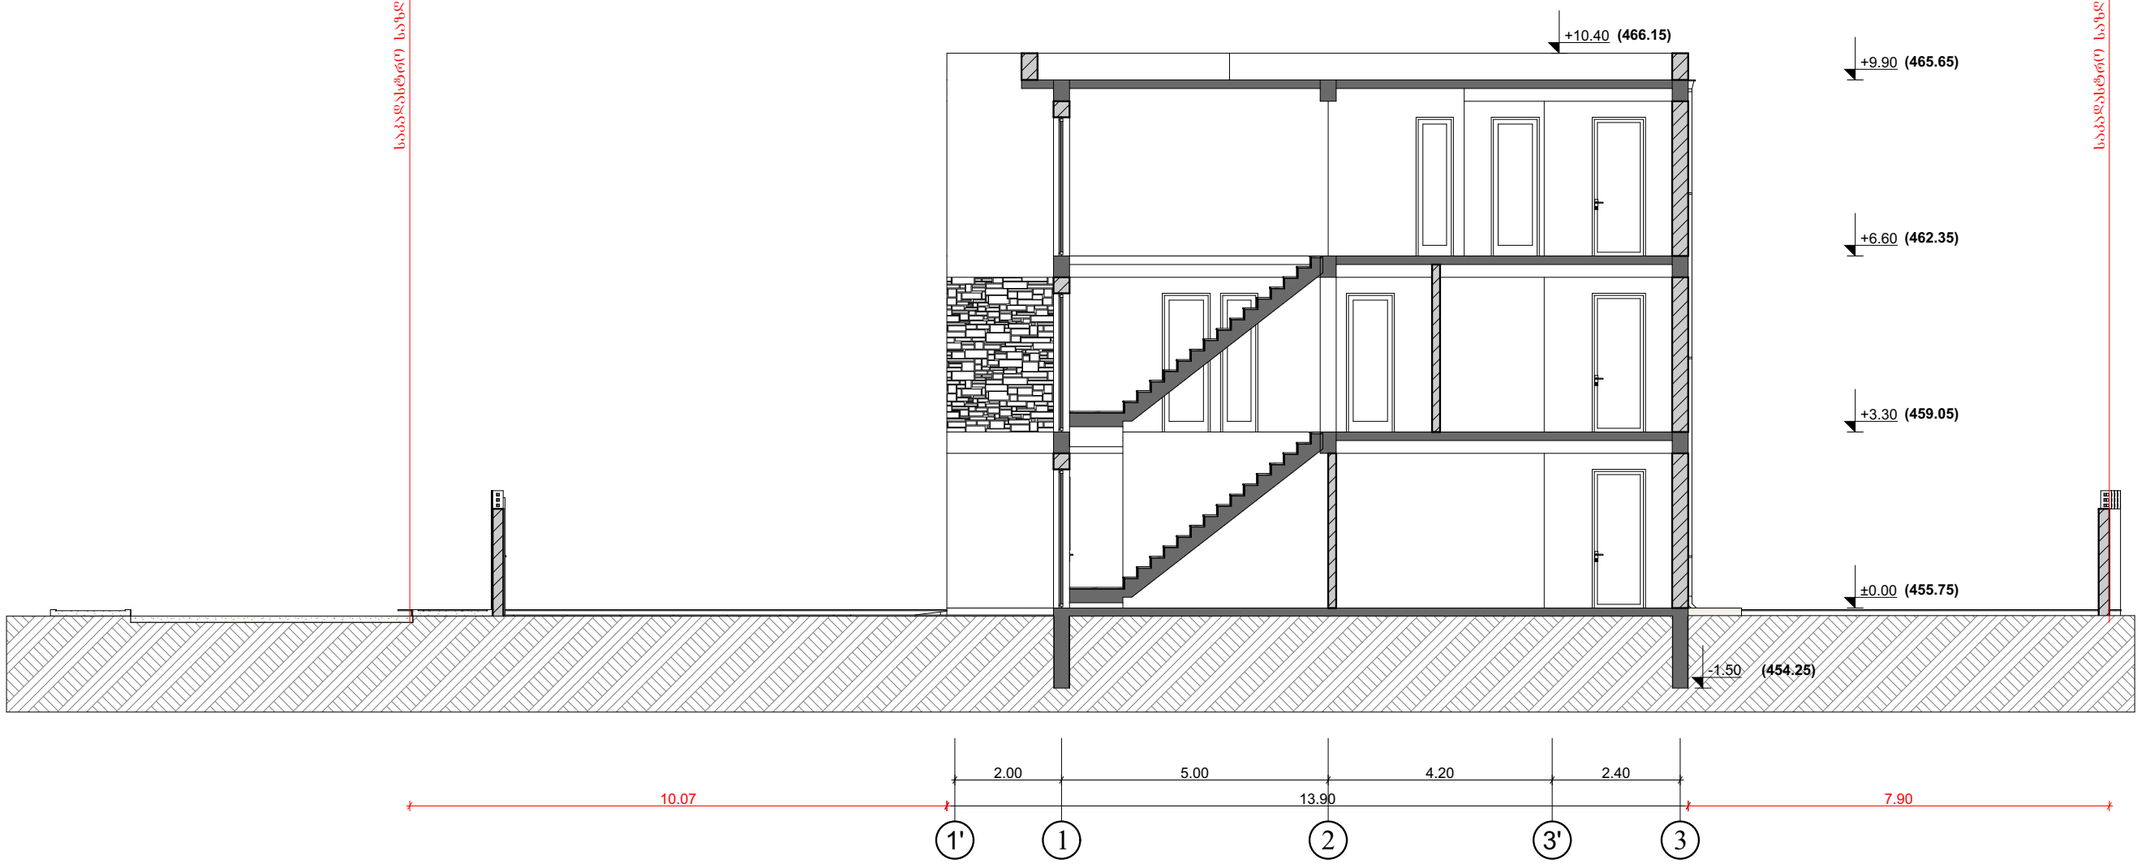

საბაჟო ზონის საზღვარი

საბაჟო ზონის საზღვარი

პირობითი აღნიშვნები


ს/ე 01.72.14.064.403	
პროექტის სახელწოდება	
ინდივიდუალური ერთბინიანი საცხოვრებელი სახლი	
ნახაზი	ჭრილები
მისამართი	ქალაქი თბილისი, სოფელი ცილიმი
დამკვეთი	მ.პ.ს "აღია ჰეაღ ესთეით"
დირექტორი	მ.ჯოხაძე
არქიტექტორი	თ.ბიბიაშვილი

ARCHIUM
architecture & design

2022 წელი

მასშტაბი	1-100
ფორმატი	A3
ბვეიდი	

ჭრილი 2-2

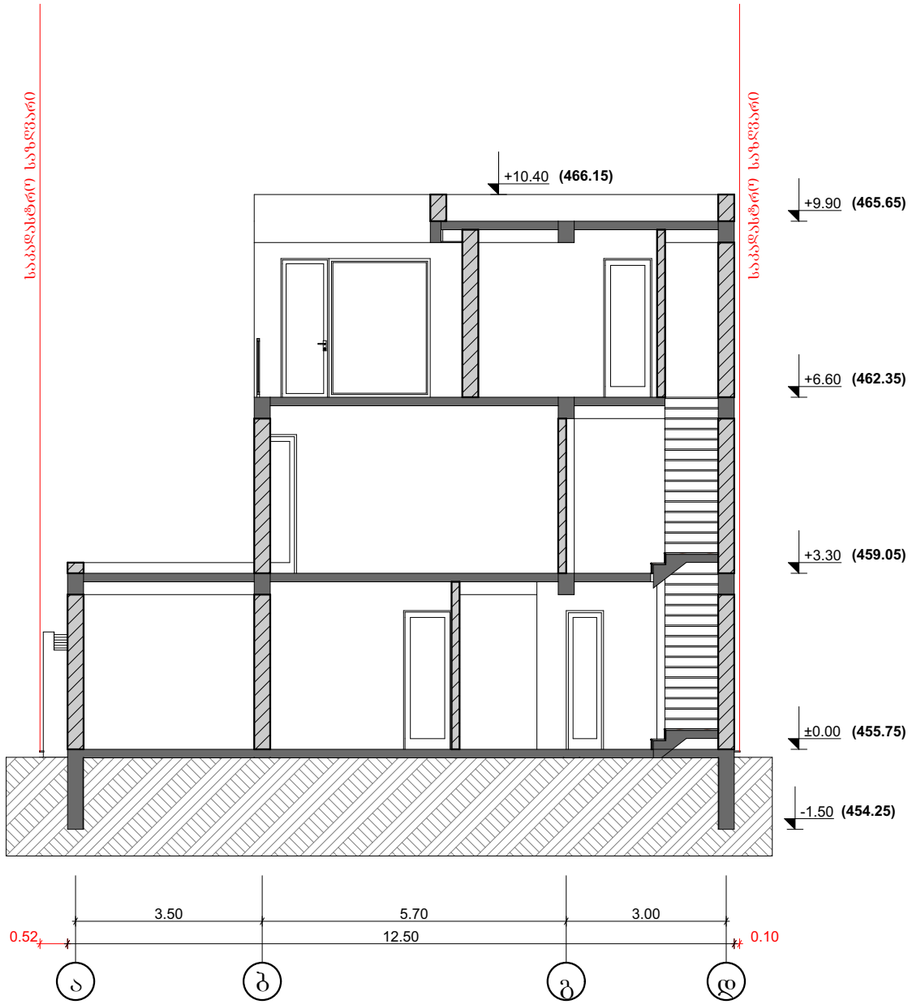

ძირითადი აღნიშვნები

ს/კ 01.72.14.064.403

პროექტის სახელწოდება

ინდივიდუალური ეთნიკური საცხოვრებელი სახლი

ნახაზი	ჭრილები
მისამართი	ქალაქი თბილისი, სოფელი ციხომი
დამკვეთი	მ.პ.ს "ალია ჩვენ ესთეთით"
დირექტორი	მ.ჯოხაძე
არქიტექტორი	თ.ბიბიაშვილი

ARCHIUM
architecture & design

2022 წელი

მასშტაბი	1-100
ფორმატი	A3
ბეჭედი	