შპს " ჯეო-ლაინი "

ქ. თბილისი, მტკვრის ქუჩა №6

ტელ; +995 514206655

მისამართი

ქ. თბილისი, სოფელი დიღომი,
ს.კ (01.72.14.064.404)

სიტუაციური სქემა



ტოპო გეგმა




პირობითი აღნიშვნები

მიწისქვეშა კომუნიკაციები	ნაკვეთის საზღვარი	ბუჩქი	ცოცხალი ღობე	სეტკის ღობე	
კანალიზაცია	შენობა	გაზონი	ხეების რიგი	ბორდიური	
დენის კაბელი	არკა	სამეთვალყურეო ჭები	რკინის ბოძი	ბეტონი	
გაზის მილი	ფარდული	ძეგლი	რადიო ან ტელე ანძა	კედელი	
წყლის მილი	კიბე	შადრევანი	ლამპიონები	საყრდენი კედელი	
კავშირგაბმულობა	ფოთლოვანი ხე	ონკანი	დენის ბოძი	ჭიშკარი	
	წიწვოვანი ხე	წყარო ან ჭა	რკინიგზა	გზის კონტური	
	ვაზი	ბენზინგასამართი სადგური	იზოჰიფსი	ფსლატე	
	პალმა	მაღალი ძაბვის გადამცემი	რკინის ღობე	UTM (საერთაშორისო სისტემის პროექ	

შპს " ჯეო-ლაინი "		
დირექტორი		ლ.გოდერიძე
შემსრულებელი		ლ.გოდერიძე
დამკვეთი		შპს "ალია რეალ მსთეით"
მ. 1: 500		15.12.2022

გენგეგმა

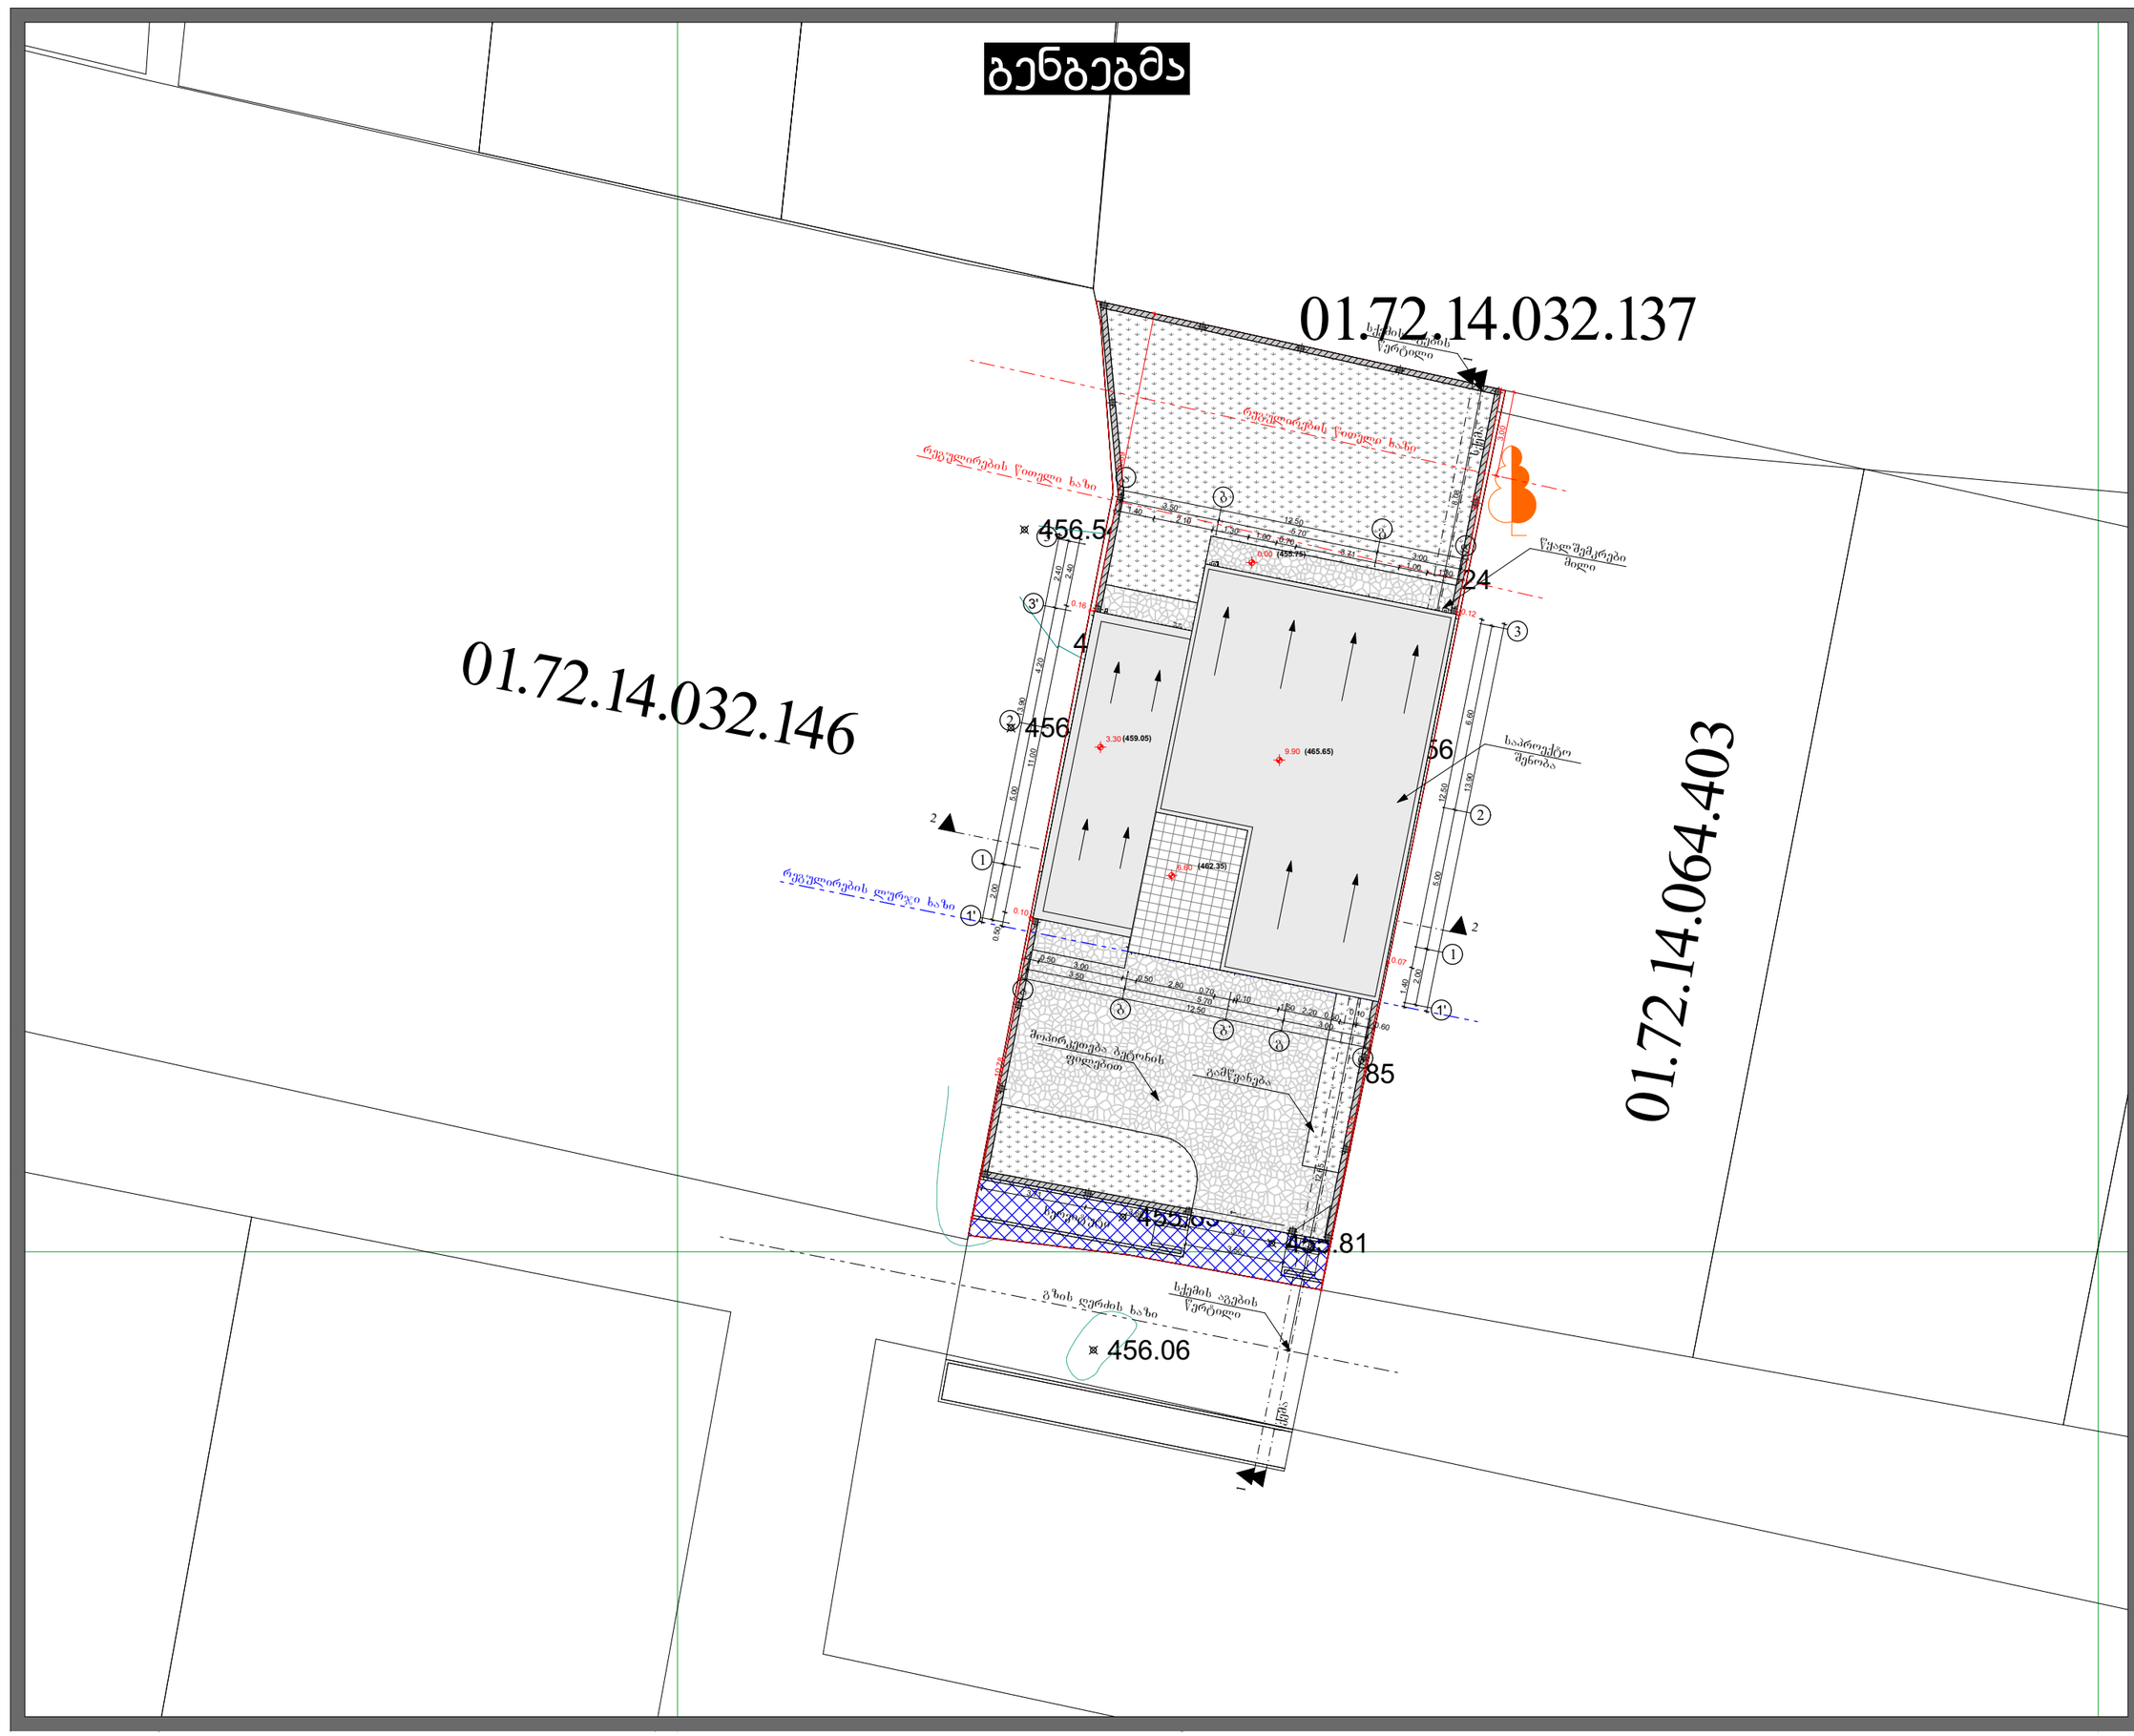

პირობითი აღნიშვნები

ს/კ 01.72.14.064.404

პროექტის სახელწოდება

ინდივიდუალური ეთნობინიანი საცხოვრებელი სახლი

ნახაზი	გენგეგმა
მისამართი	ქალაქი თბილისი, სოფელი ღილომი
დამკვეთი	შ.პ.ს "ალია ჩვენ ესთეით"
დირექტორი	შ.ჯოხაძე
არქიტექტორი	თ.ბიბიაშვილი

ARCHIUM
architecture & design
ს/კ 402148680

2022 წელი

მასშტაბი	1-100
ფორმატი	A3
ბეჭედი	