
გენგეგმა

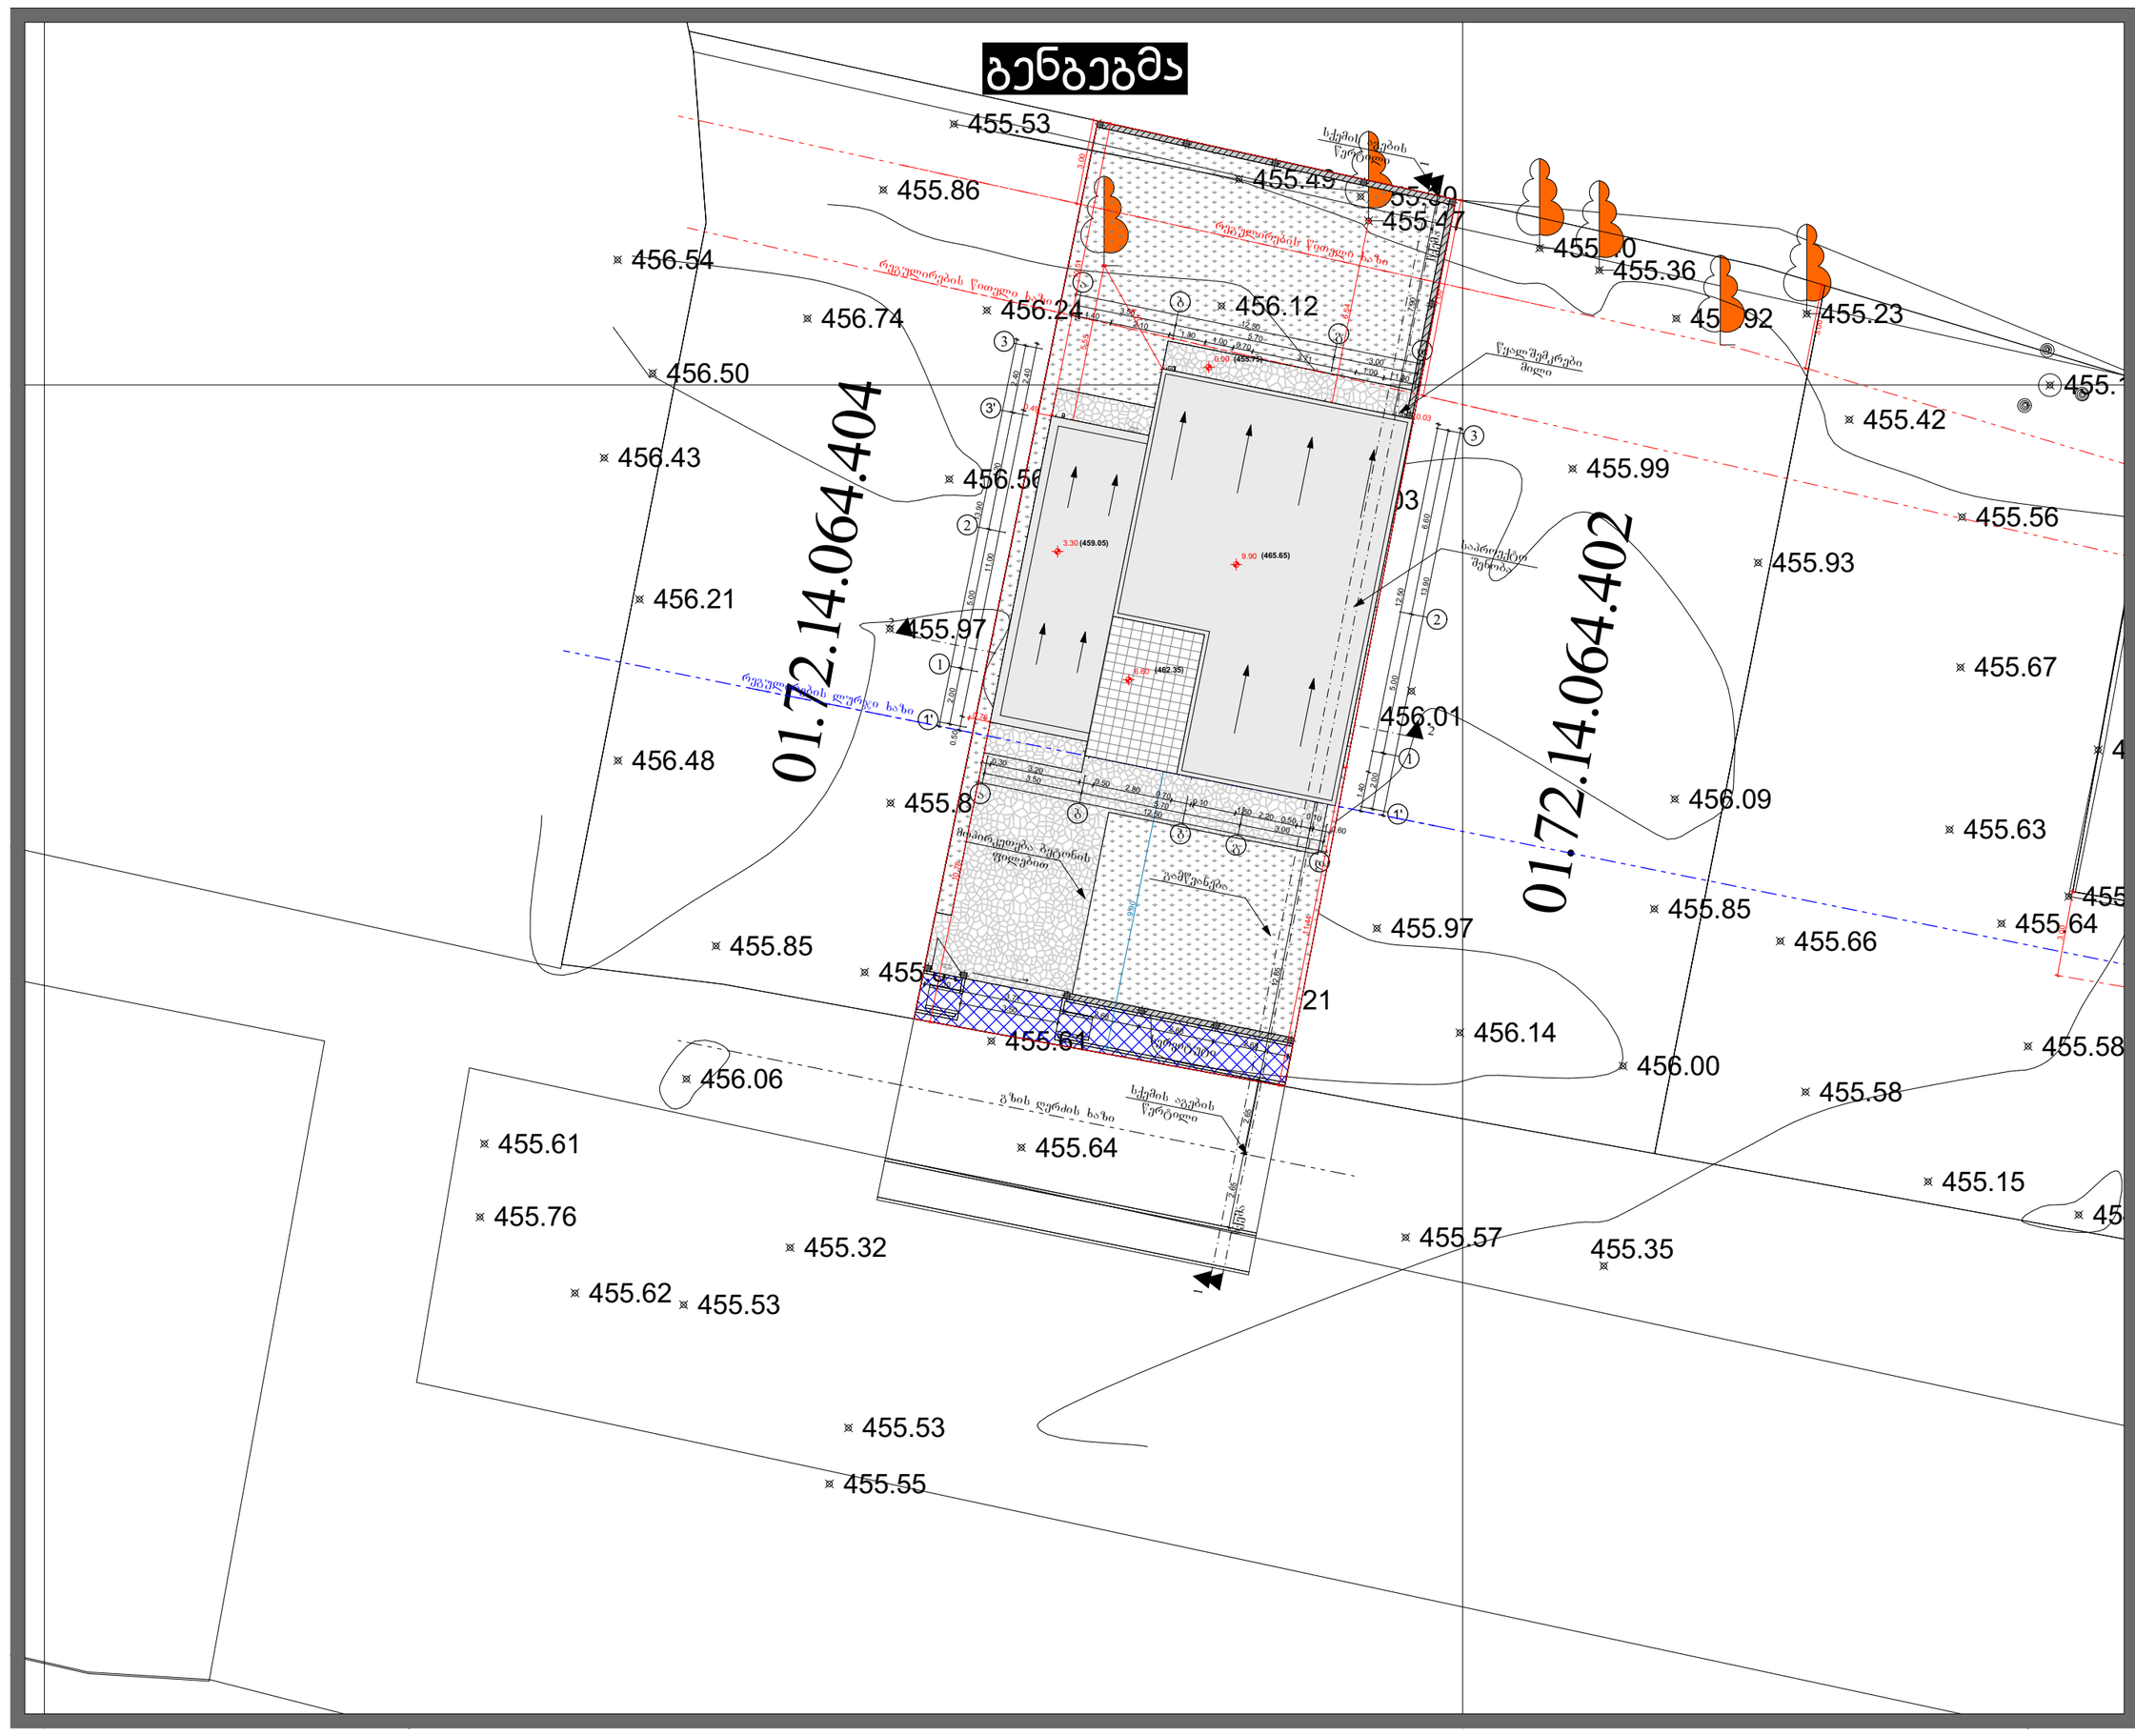

პირობითი აღნიშვნები
ს/კ 01.72.14.064.403
პროექტის სახელწოდება
ინდივიდუალური ეთნიკური საცხოვრებელი სახლი


ნახაზი	გენგეგმა
მისამართი	ქალაქი თბილისი, სოფელი ცილიმი
დამკვეთი	მ.პ.ს "ალია ჰეად ესთეიტ"
დიზაინერი	მ.ჯოხაძე
არქიტექტორი	თ.ბიბიაშვილი

ARCHIUM
architecture & design
ს/კ 402148680

2022 წელი

მასშტაბი	1-100
ფორმატი	A3
ბეჭედი	

სიმაღლის განსაზღვრის სქემა

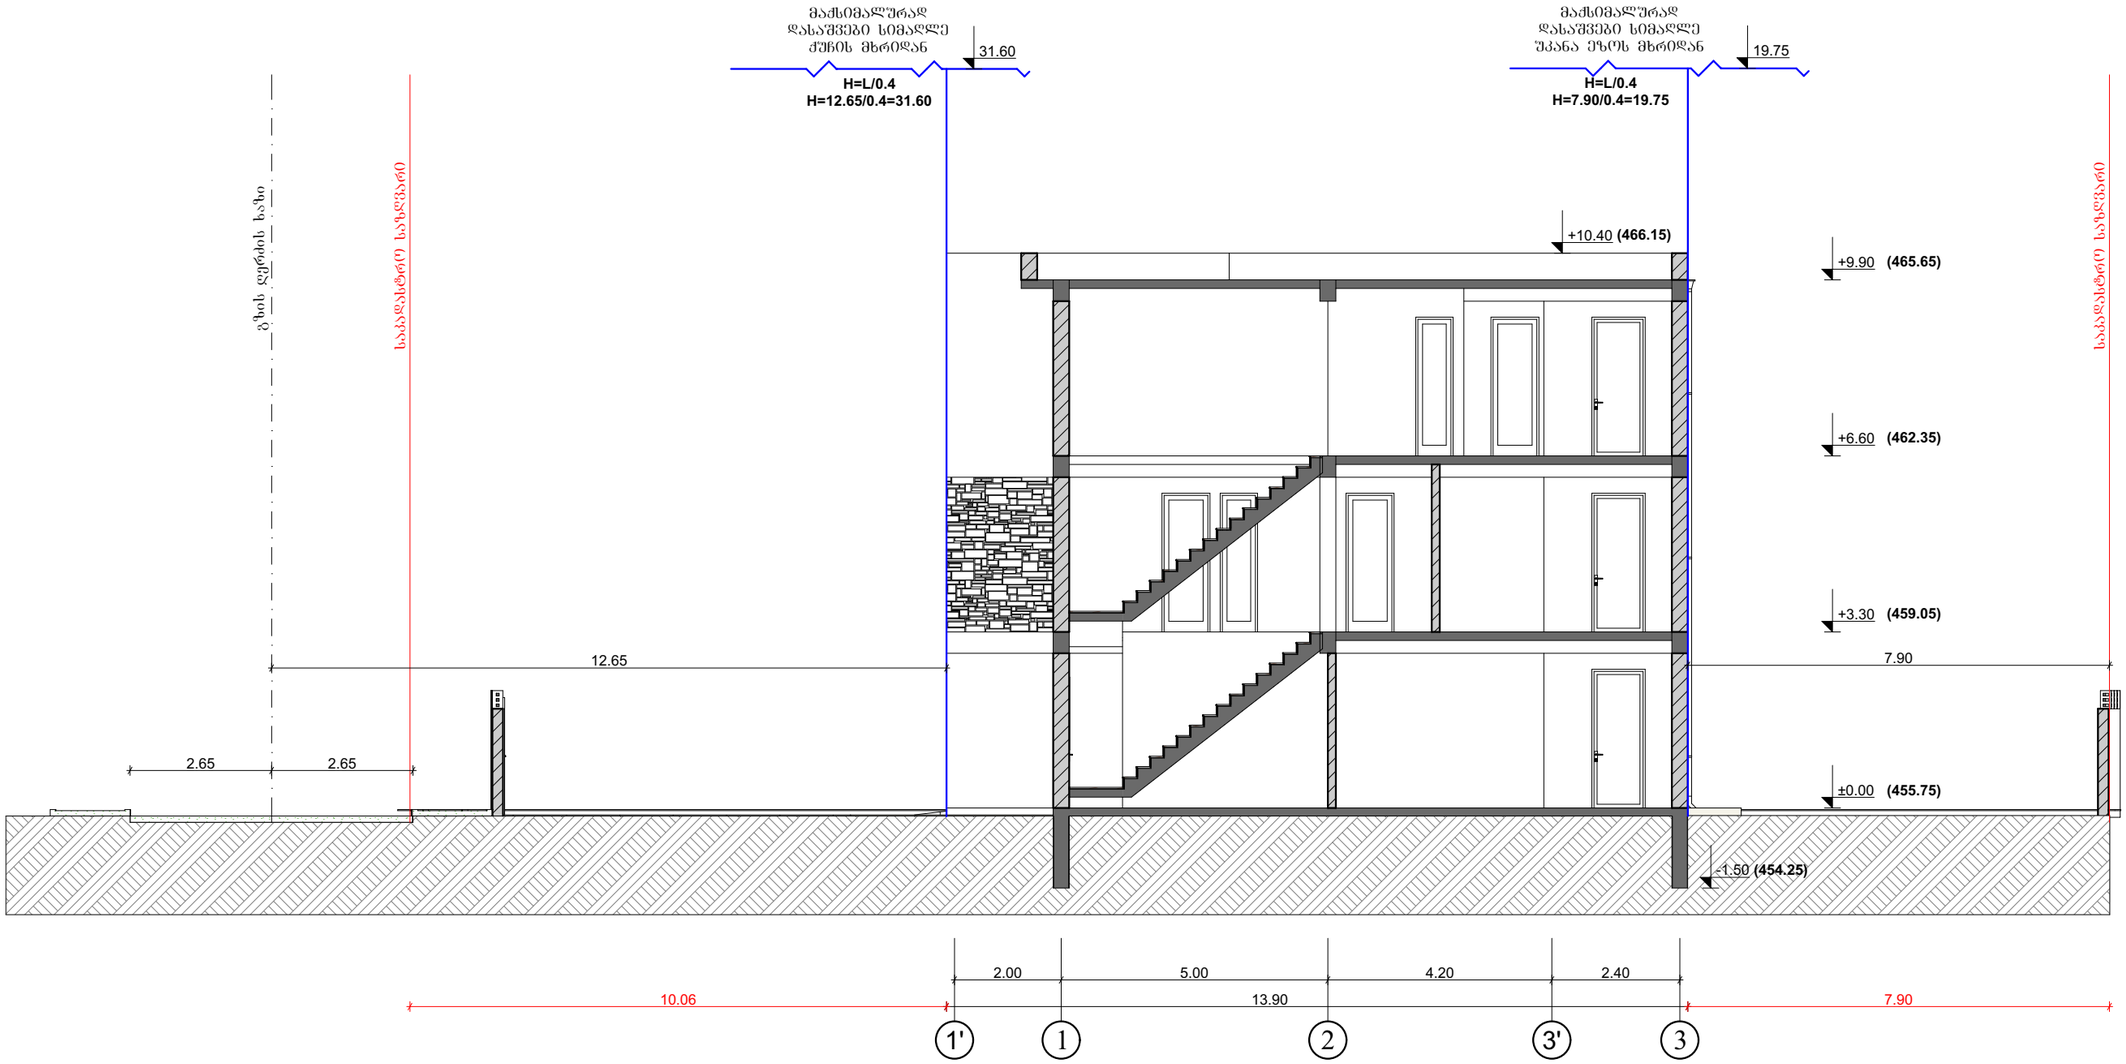

პირობითი აღნიშვნები

ს/პ 01.72.14.064.403

პროექტის სახელწოდება

ინდივიდუალური ეთნიკური საცხოვრებელი სახლი

ნახაზი	სქემა
მისამართი	ქალაქი თბილისი, სოფელი ბილომი
დამკვეთი	მ.პ.ს "აღია ჰაე ესთეით"
დირექტორი	მ.ჯოხაძე
არქიტექტორი	თ.ბიბიაშვილი

ARCHIUM
architecture & design

2022 წელი

მასშტაბი	1-100
ფორმატი	A3
ბეჭედი	