


ფასადი შეადგენს 54კვ.მ; აბრები შეადგენს 0.2კვ.მ

აბრა შეადგენს ფასადის 0,1%

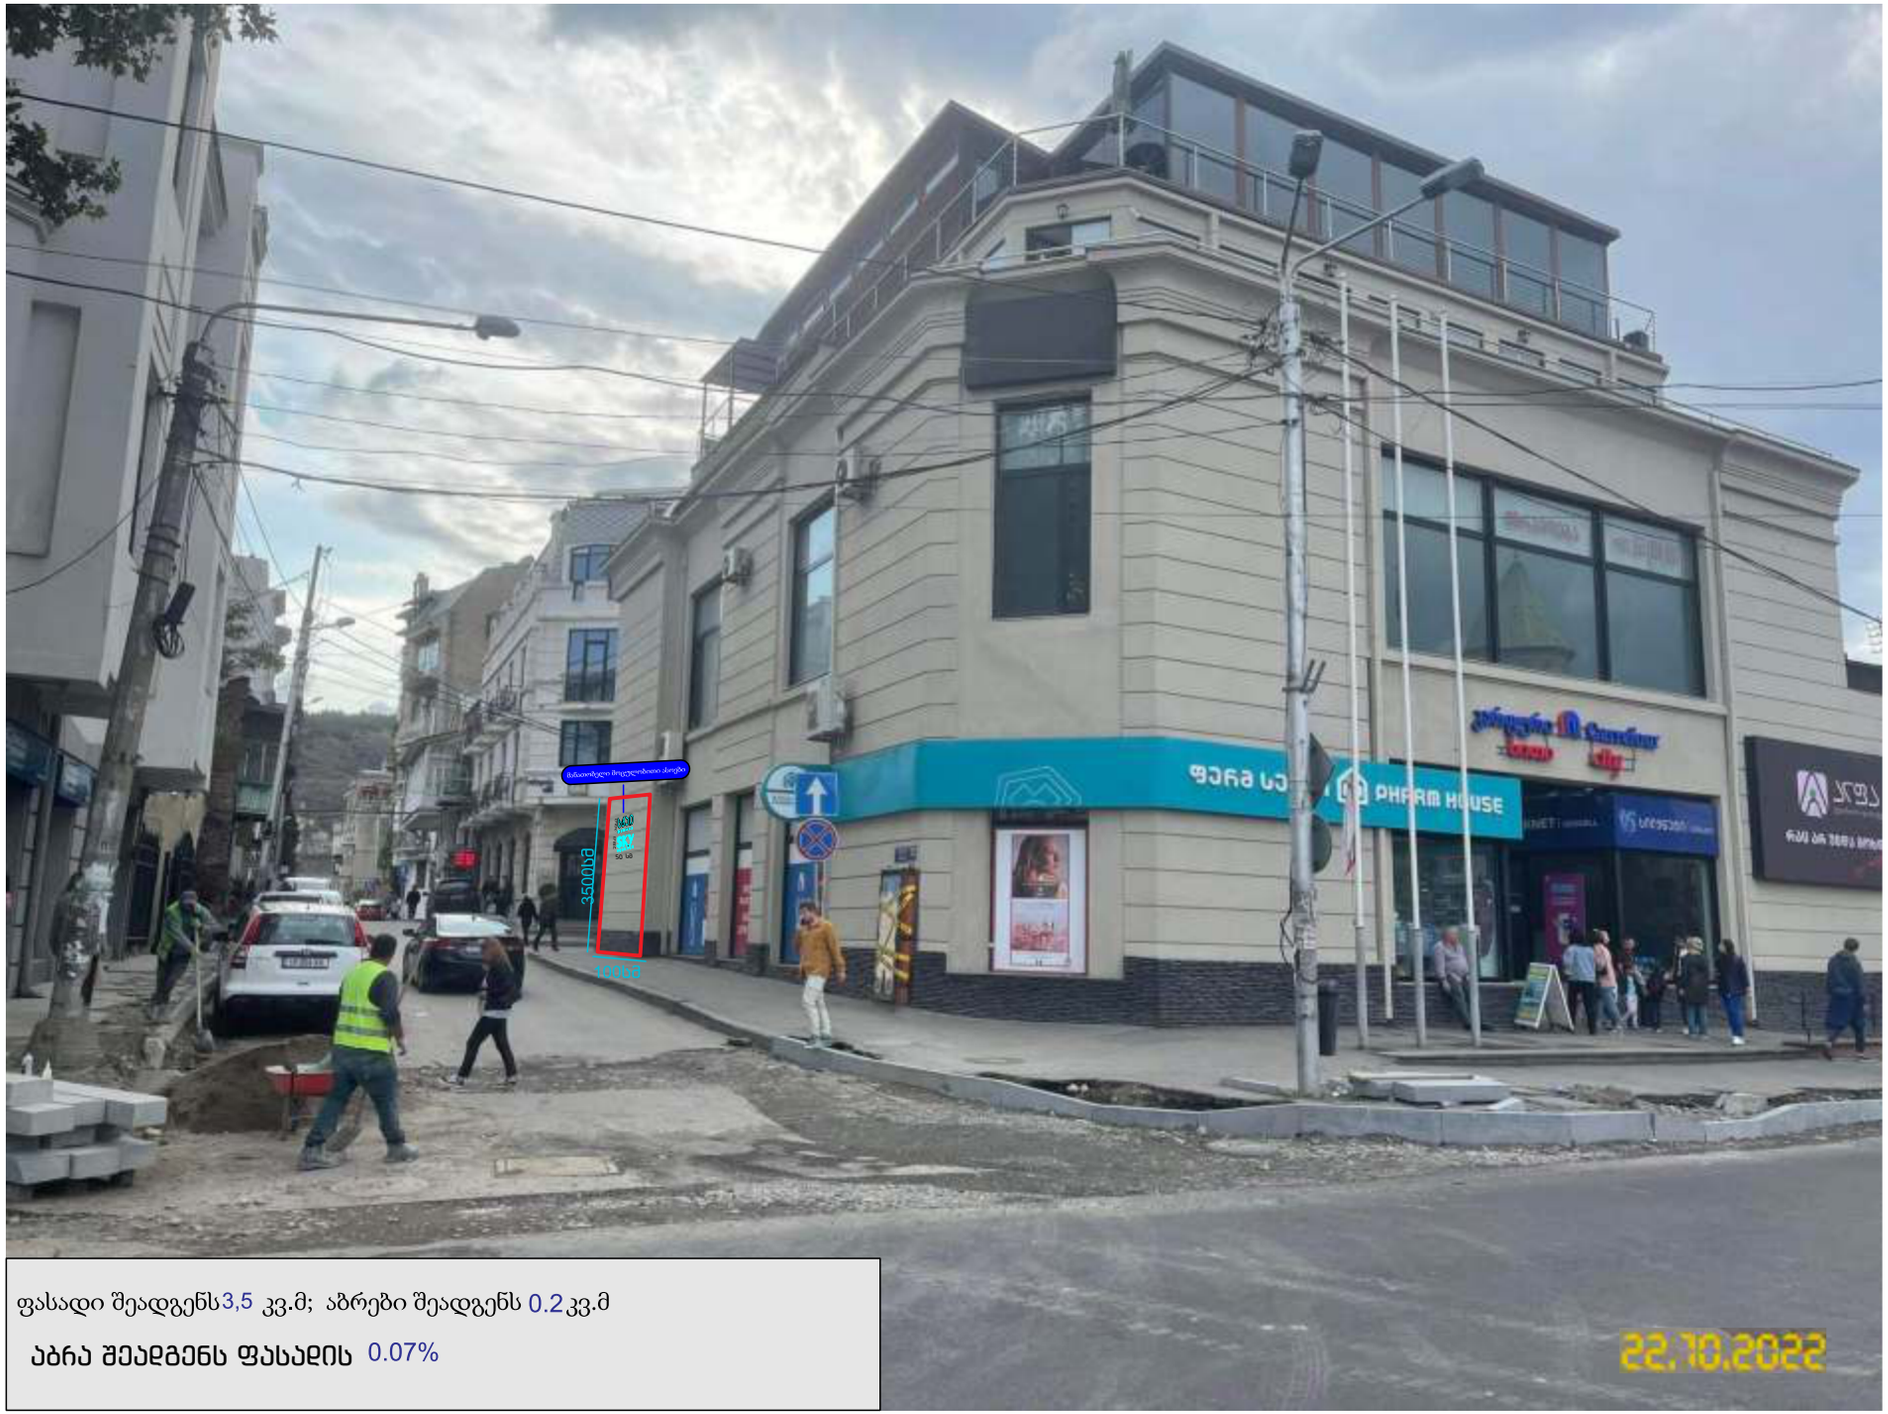

ფასადი შეადგენს 3,5 კვ.მ; აბრები შეადგენს 0.2 კვ.მ

აბრა შეადგენს ფასადის 0.07%