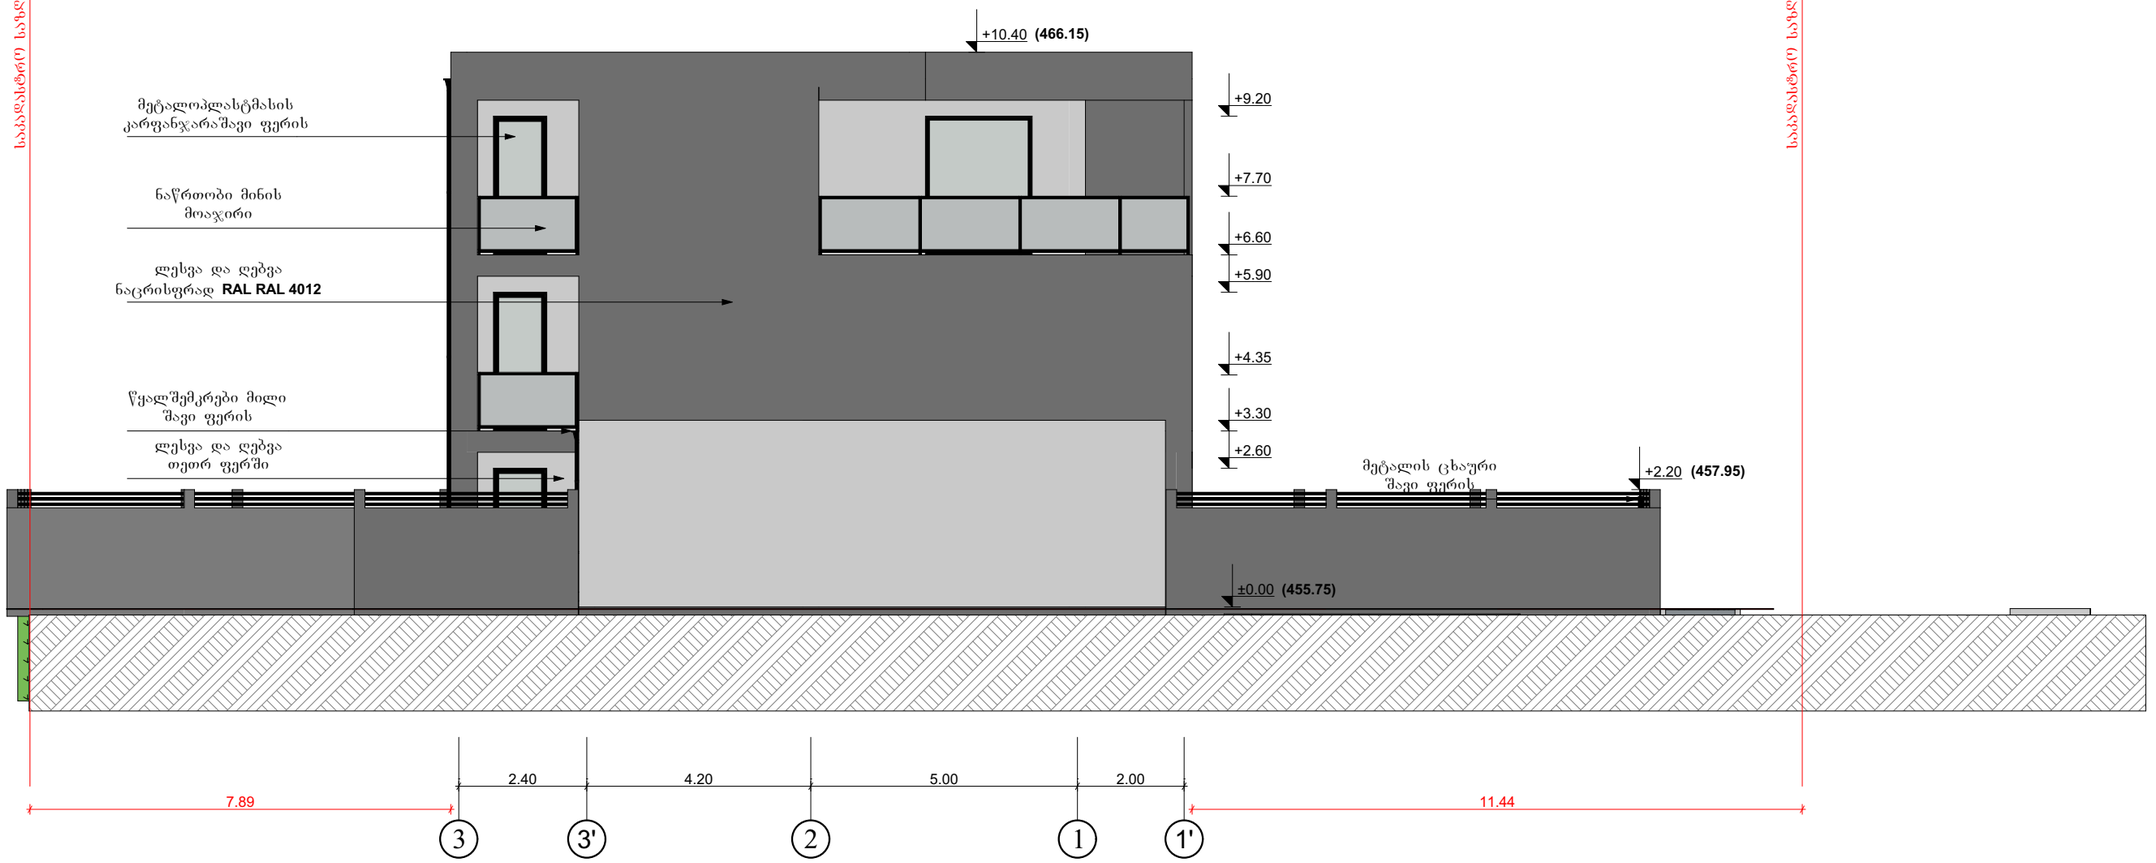
ფასადი 3-1



საპროექტო საზღვარი

საპროექტო საზღვარი

პირობითი აღნიშვნები

ს/კ 01.72.14.064.404

ობიექტის სახელწოდება

ინდივიდუალური ეთნიკური საცხოვრებელი სახლი


ნახაზი	ფასადები
მისამართი	ქალაქი თბილისი, სოფელი ციცომი
დამკვეთი	მ.პ.ს "აღია ჩაღ ესთეით"
დიზაინერი	მ.ყოჩაძე
არქიტექტორი	თ.ბიბიაშვილი

ARCHIUM
architecture & design

2022 წელი

მასშტაბი	1-100
ფორმატი	A3
ბეჭედი	

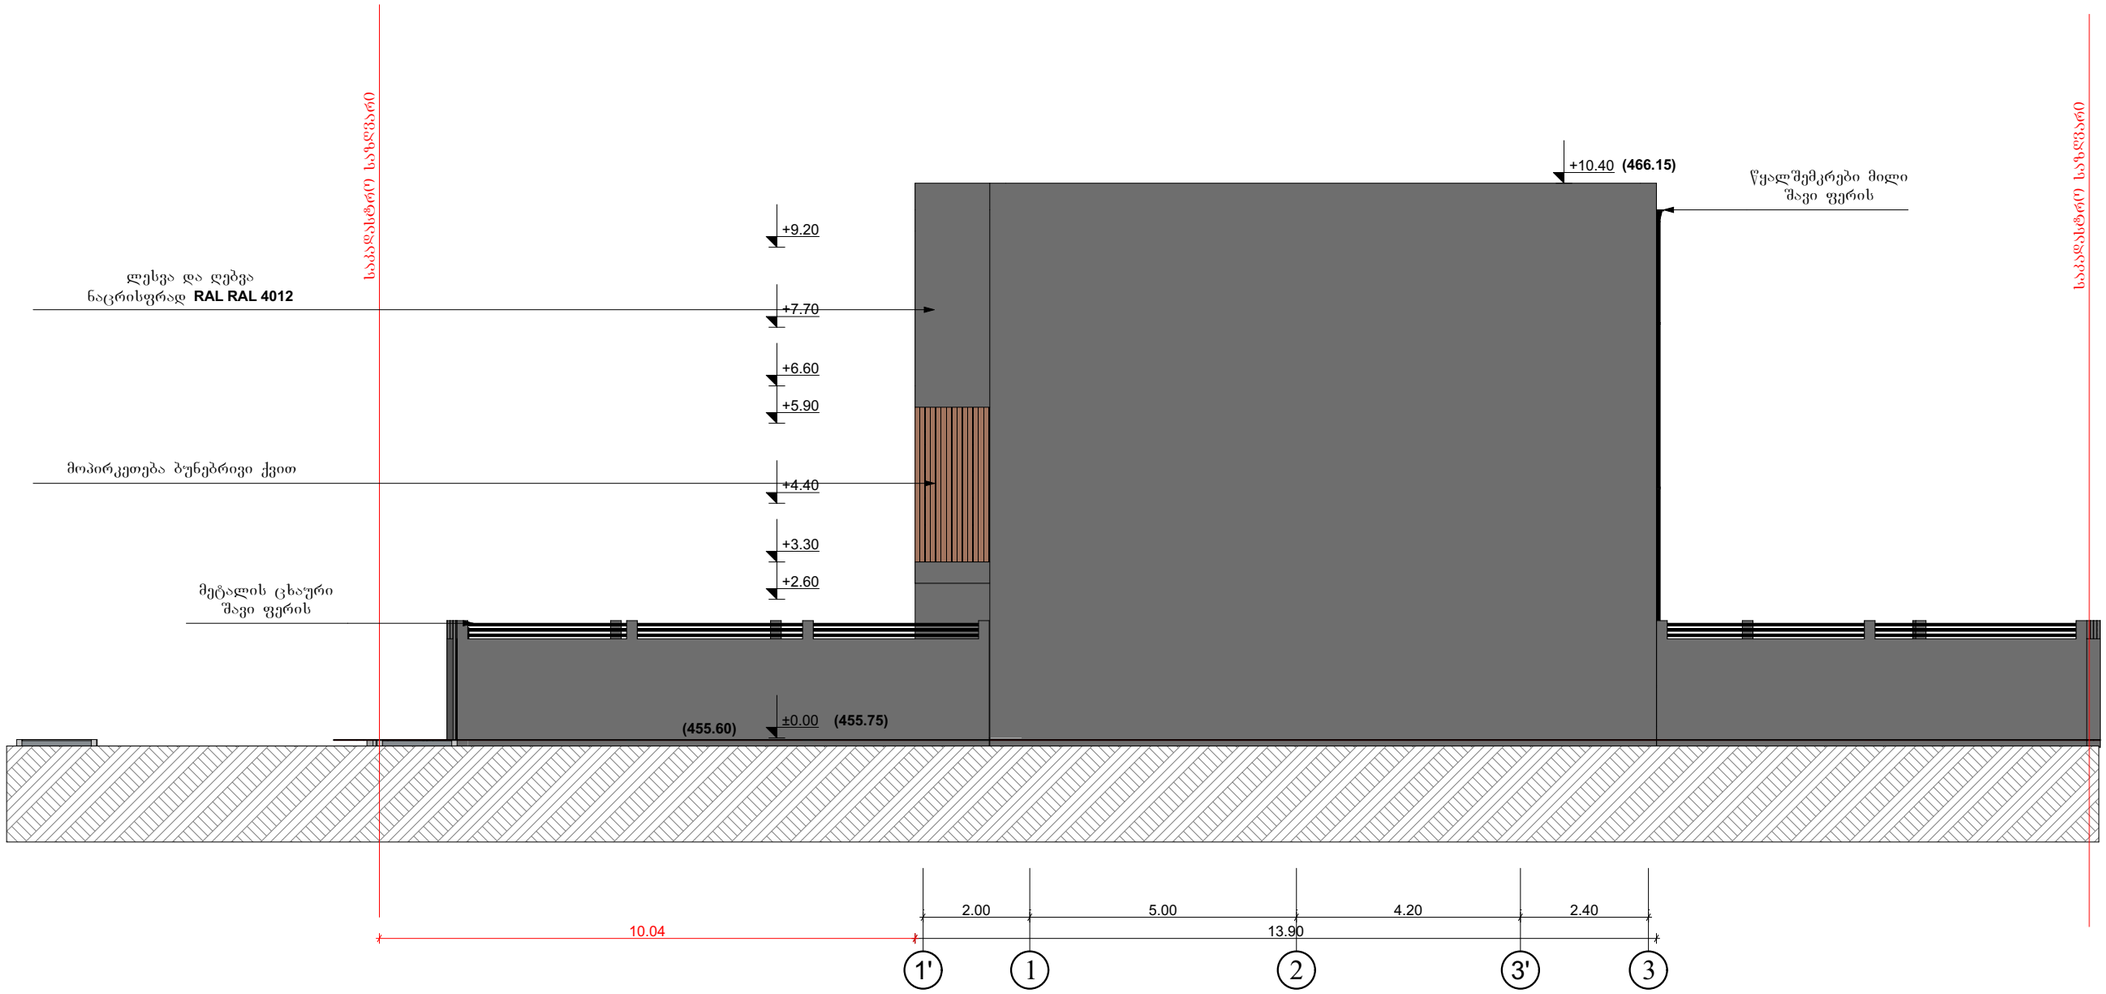ფასადი 1-3



დამატებითი აღნიშვნები

ს/კ 01.72.14.064.404

ობიექტის სახელწოდება

ინდივიდუალური ეთნიკური საცხოვრებელი სახლი


ნახაზი	ფასადები
მისამართი	ქალაქი თბილისი, სოფელი გლდანი
დამკვეთი	მ.პ.ს "ალია ჩვენ ესთეთიკა"
დიზაინერი	მ.ჯოხაძე
არქიტექტორი	თ.ბიბიაშვილი

ARCHIUM
architecture & design

2022 წელი

მასშტაბი	1-100
ფორმატი	A3
ბეჭედი	

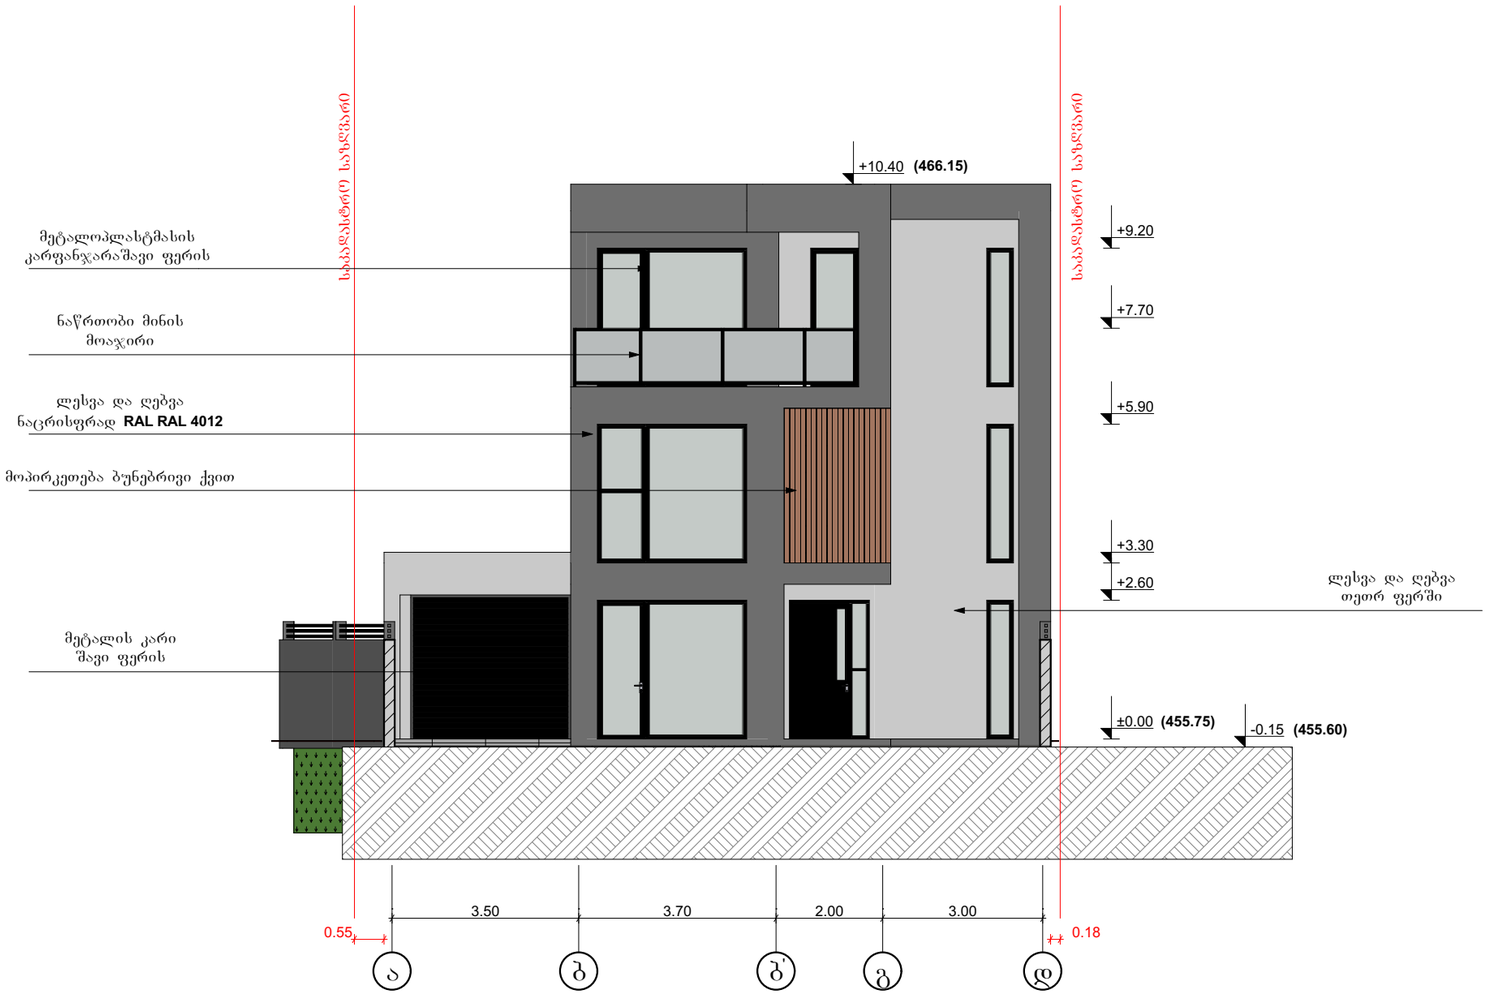ფასადი ა-დ



პირობითი აღნიშვნები

ს/კ 01.72.14.064.404

პროექტის სახელწოდება

ინდივიდუალური ეთნიკური საცხოვრებელი სახლი

ნახაზი	ფასადები
მისამართი	ქალაქი თბილისი, სოფელი ცილიმი
დამკვეთი	მ.პ.ს "ალია ჰაუს ესთეითს"
დიზაინერი	მ.ჯოხაძე
არქიტექტორი	თ.ბიბიაშვილი

ARCHIUM
architecture & design

2022 წელი

მასშტაბი	1-100
ფორმატი	A3
ბეჭედი	

ფასადი ე-ა



პირობითი აღნიშვნები

ს/ბ 01.72.14.064.404

პროექტის სახელწოდება

ინდივიდუალური ეთნობინიანი საცხოვრებელი სახლი





ნახაზი	ფასადები
მისამართი	ქალაქი თბილისი, სოფელი ღილომი
დამკვეთი	შ.პ.ს "აღია ჩაე ესთეით"
დიზაინერი	შ.ჯოხაძე
არქიტექტორი	თ.ბიბიაშვილი

ARCHIUM
architecture & design

2022 წელი

მასშტაბი	1-100
ფორმატი	A3
გვერდი	

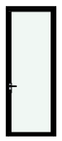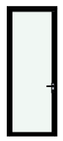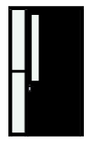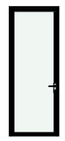ჯიხვანჯიების სპეციფიკაცია

All Openings Schedule													
Element ID	DOO - 004	DOO - 004	DOO - 004	DOO - 004	DOO - 004	DOO - 005	DOO - 005	DOO - 005	DOO - 005	DOO - 005	DOO - 005	DOO - 006	DOO - 006
ID by Classification	Door - 004	Door - 004	Door - 004	Door - 004	Door - 004	Door - 005	Door - 005	Door - 005	Door - 005	Door - 005	Door - 005	Door - 006	Door - 006
Opening Name	Door 25	Door 25	Door 25	Door 25	Door 25	Door 25	Door 25	Door 25	Door 25	Door with Sidelight ...	Vertical Sliding Gar...	Door 25	Door 25
Quantity	1	1	2	2	4	1	2	2	2	1	1	1	1
From Zone	<Undefined>	<Undefined>	<Undefined>	<Undefined>	<Undefined>	<Undefined>	<Undefined>	<Undefined>	<Undefined>	<Undefined>	<Undefined>	<Undefined>	<Undefined>
To Zone	<Undefined>	<Undefined>	<Undefined>	<Undefined>	<Undefined>	<Undefined>	<Undefined>	<Undefined>	<Undefined>	<Undefined>	<Undefined>	<Undefined>	<Undefined>
W x H Size	0.70×2.60	1.00×2.60	0.70×2.60	0.90×2.60	0.90×2.60	0.70×2.60	0.70×2.60	1.00×2.60	1.00×2.60	1.50×2.60	3.20×2.70	0.90×2.60	1.00×2.60
Orientation	L	R	R	R	L	R	L	L	R	L	L	R	R
Sill height	0.00	0.00	0.00	0.00	0.00	0.00	0.00	0.00	0.00	0.00	0.00	0.00	0.00
Head height	2.60	2.60	2.60	2.60	2.60	2.60	2.60	2.60	2.60	2.60	2.70	2.60	2.60
2D Symbol													
3D Back View													
Fire Resistance Rating [minutes]	<Undefined>	<Undefined>	<Undefined>	<Undefined>	<Undefined>	<Undefined>	<Undefined>	<Undefined>	<Undefined>	<Undefined>	<Undefined>	<Undefined>	<Undefined>
Thermal Transmittance [W/m²K]	<Undefined>	<Undefined>	<Undefined>	<Undefined>	<Undefined>	<Undefined>	<Undefined>	<Undefined>	<Undefined>	<Undefined>	<Undefined>	<Undefined>	<Undefined>
Sound Transmission Class	<Undefined>	<Undefined>	<Undefined>	<Undefined>	<Undefined>	<Undefined>	<Undefined>	<Undefined>	<Undefined>	<Undefined>	<Undefined>	<Undefined>	<Undefined>
Fire Exit	<Undefined>	<Undefined>	<Undefined>	<Undefined>	<Undefined>	<Undefined>	<Undefined>	<Undefined>	<Undefined>	<Undefined>	<Undefined>	<Undefined>	<Undefined>

All Openings Schedule													
Element ID	DOO - 006	DOO - 006	DOO - 006	DOO - 007	WD - 003	WD - 003	WD - 003	WD - 003	WD - 003	WD - 003	WD - 003	WD - 003	WD - 004
ID by Classification	Door - 006	Door - 006	Door - 006	Door - 007	Window - 003	Window - 003	Window - 003	Window - 003	Window - 003	Window - 003	Window - 003	Window - 003	Window - 004
Opening Name	Door 25	Door 25	Door 25	Exterior Sliding Doo...	Window 25	Window 25	Window 25	Window 25	Window 25	Window 25	Window 25	Window 25	Window 25
Quantity	1	2	2	1	1	1	1	1	1	1	2	2	1
From Zone	<Undefined>	<Undefined>	<Undefined>	<Undefined>	<Undefined>	<Undefined>	<Undefined>	<Undefined>	<Undefined>	<Undefined>	<Undefined>	<Undefined>	<Undefined>
To Zone	<Undefined>	<Undefined>	<Undefined>	<Undefined>	<Undefined>	<Undefined>	<Undefined>	<Undefined>	<Undefined>	<Undefined>	<Undefined>	<Undefined>	<Undefined>
W x H Size	1.10×2.20	0.90×2.60	1.00×2.60	3.51×2.20	0.50×2.60	0.50×2.60	0.90×2.60	1.10×2.60	1.90×2.60	2.00×2.60	1.00×2.60	1.90×2.60	0.50×2.60
Orientation	L	L	L	R	L	R	L	L	R	R	L	L	R
Sill height	-0.03	0.00	0.00	-0.13	0.00	0.00	0.00	0.00	0.00	0.00	0.00	0.00	0.00
Head height	2.17	2.60	2.60	2.07	2.60	2.60	2.60	2.60	2.60	2.60	2.60	2.60	2.60
2D Symbol													
3D Back View													
Fire Resistance Rating [minutes]	<Undefined>	<Undefined>	<Undefined>	<Undefined>	<Undefined>	<Undefined>	<Undefined>	<Undefined>	<Undefined>	<Undefined>	<Undefined>	<Undefined>	<Undefined>
Thermal Transmittance [W/m²K]	<Undefined>	<Undefined>	<Undefined>	<Undefined>	<Undefined>	<Undefined>	<Undefined>	<Undefined>	<Undefined>	<Undefined>	<Undefined>	<Undefined>	<Undefined>
Sound Transmission Class	<Undefined>	<Undefined>	<Undefined>	<Undefined>	<Undefined>	<Undefined>	<Undefined>	<Undefined>	<Undefined>	<Undefined>	<Undefined>	<Undefined>	<Undefined>
Fire Exit	<Undefined>	<Undefined>	<Undefined>	<Undefined>	<Undefined>	<Undefined>	<Undefined>	<Undefined>	<Undefined>	<Undefined>	<Undefined>	<Undefined>	<Undefined>

პირობითი აღნიშვნები

ს/ჯ 01.72.14.064.404

პროექტის სახელწოდება

ინდივიდუალური ეთნიკინიანი საცხოვრებელი სახლი

ნახაზი	გეგმები
მისამართი	ჭიღჯი თბილისი, სოფელი ღილომი
დამკვეთი	შ.პ.ს "აღია ჩეაღ ესთეით"
დიზაინერი	შ.ჯოხაძაძე
არქიტექტორი	თ.ბიბიაშვილი

ARCHIUM
architecture & design
ს/ჯ 402148680

2022 წელი

მასშტაბი	1-100
ფორმატი	A3
გვერდი	