
# გენგეგმა

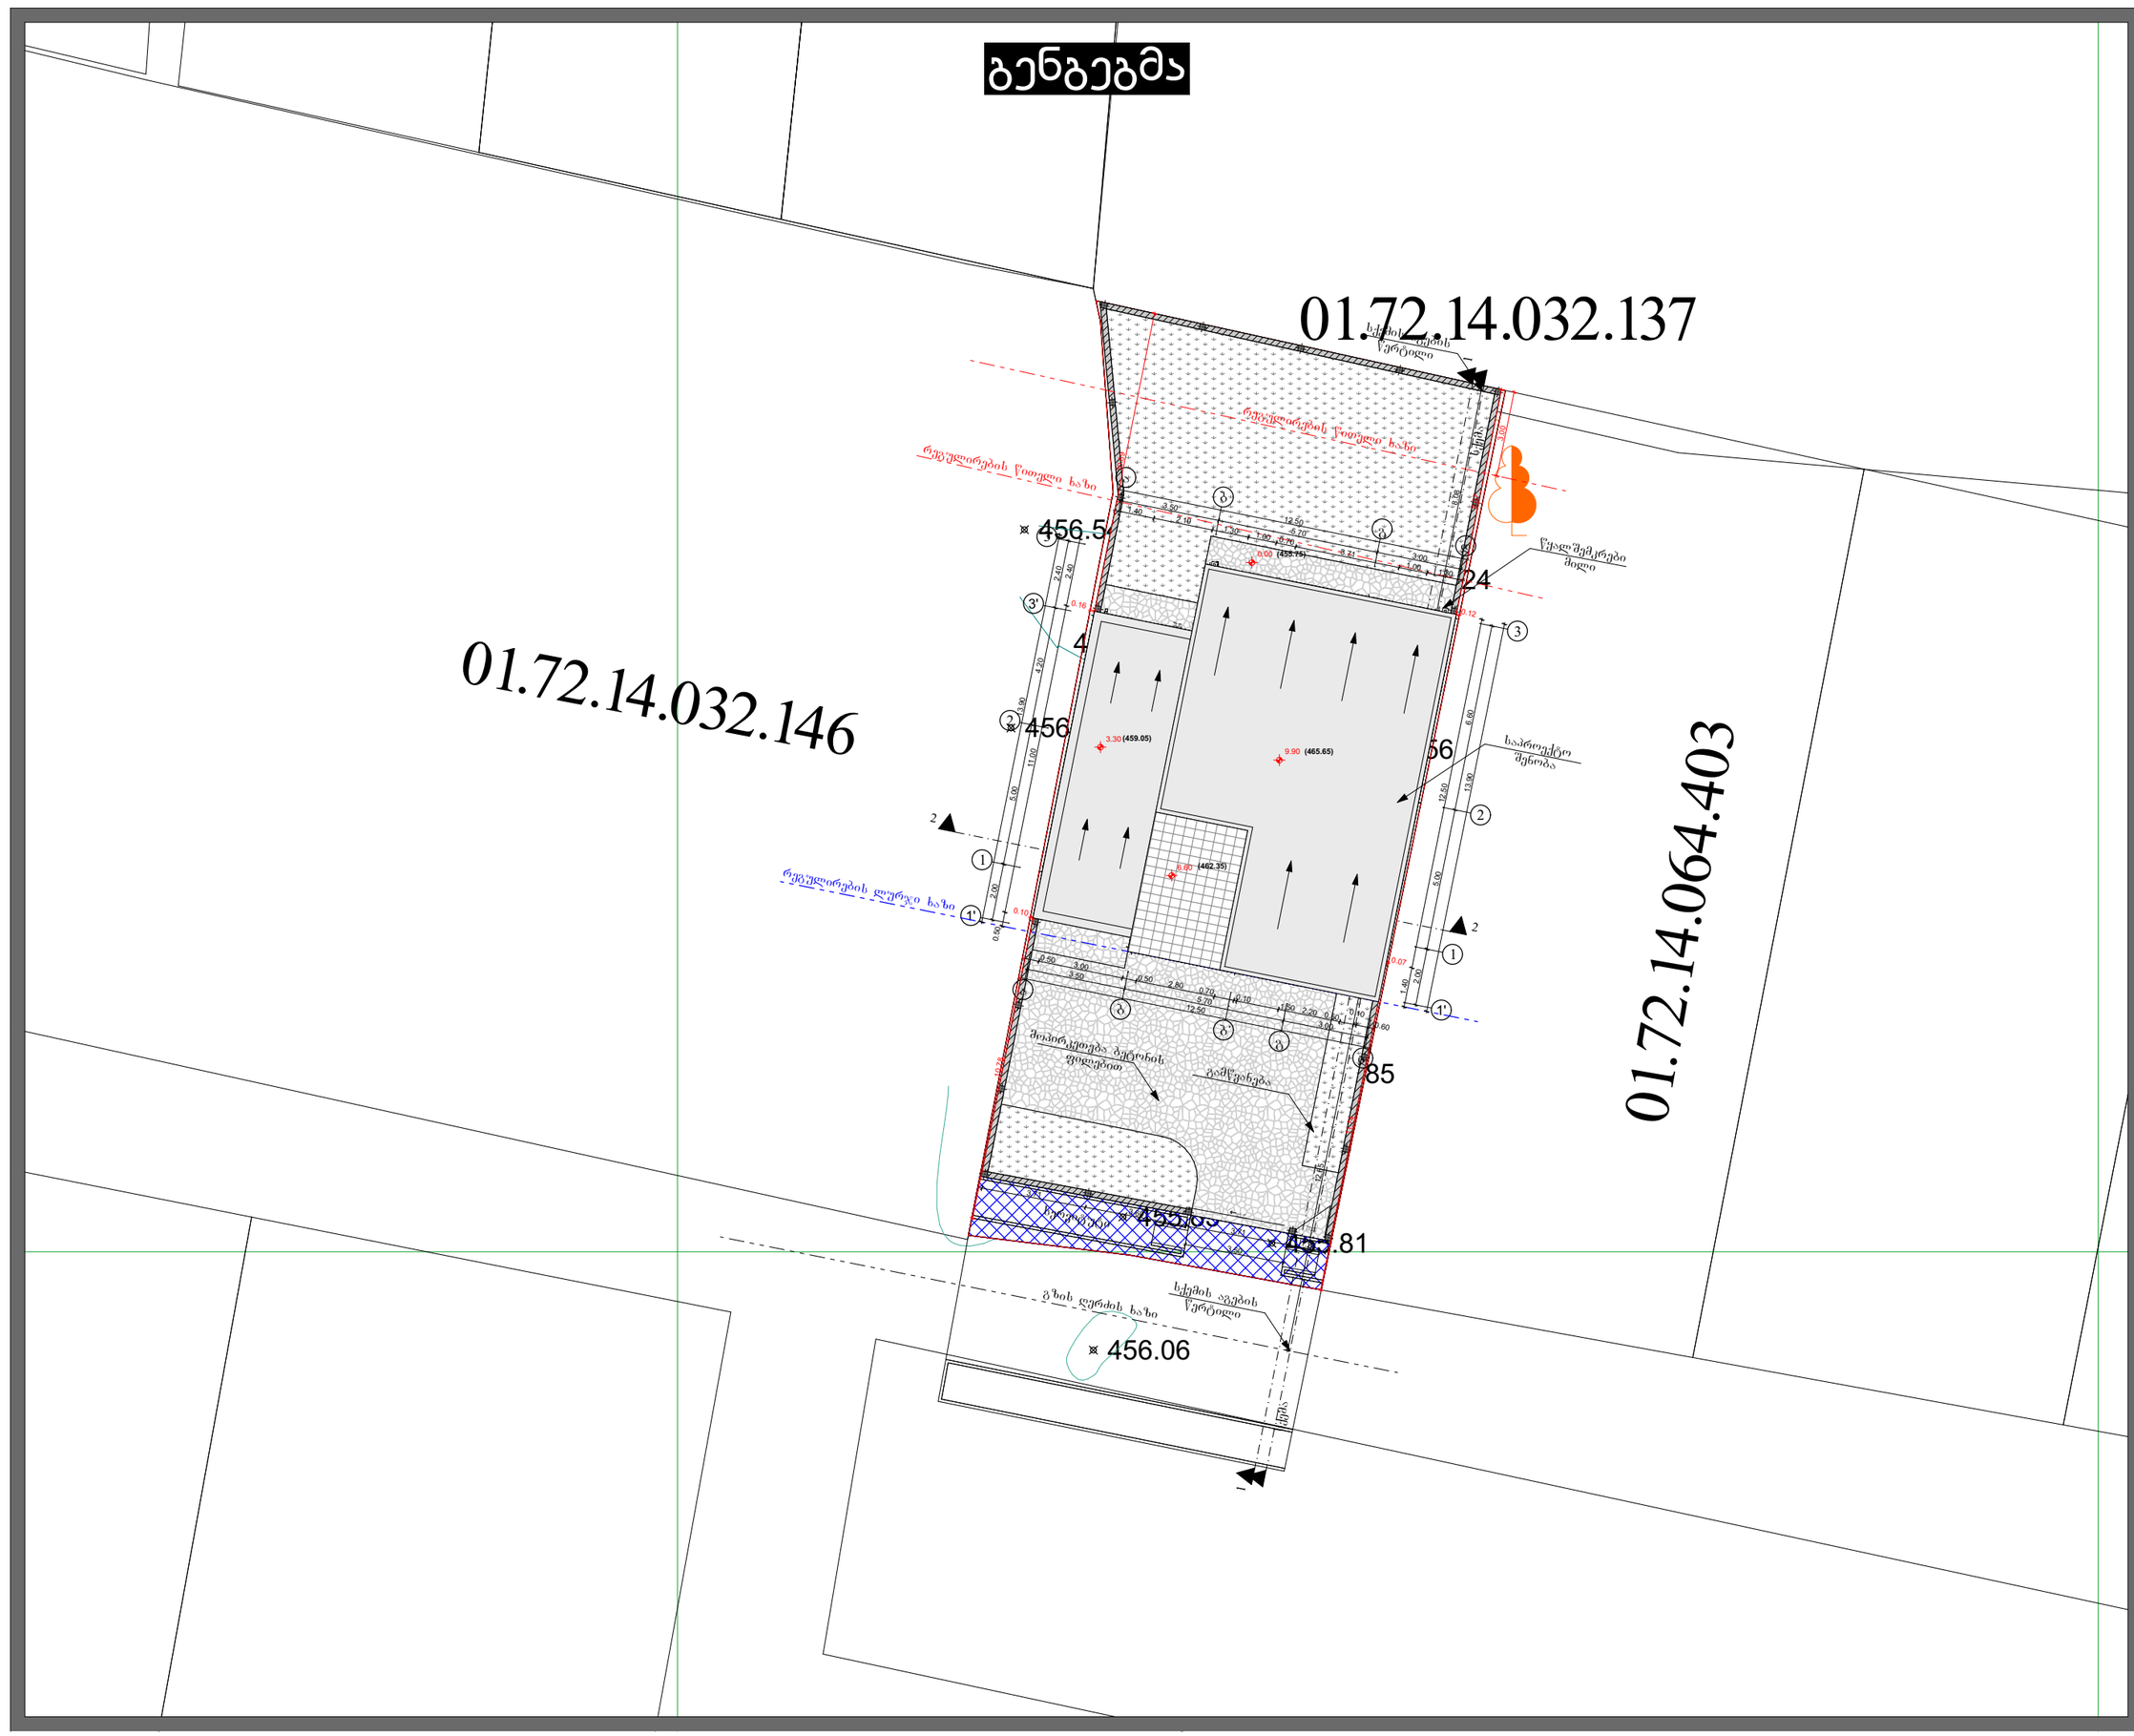


## პირობითი აღნიშვნები

ს/ს 01.72.14.064.404

პროექტის სახელწოდება

ინდივიდუალური ეთნობინიანი საცხოვრებელი სახლი


| | |
|---|---|
| ნახაზი | გენგეგმა |
| მისამართი | ქალაქი თბილისი, სოფელი ცოლოში |
| დამკვეთი | შ.პ.ს "ალია ჩვენ ესთეიტ" |
| დიზაინერი | შ.ჯოხაძე |
| არქიტექტორი | თ.ბიბიაშვილი |
| | |

ARCHIUM
architecture & design
ს/ს 402148680

2022 წელი

| | |
|---|---|
| მასშტაბი | 1-100 |
| ფორმატი | A3 |
| გვერდი | |

# სიმაღლის განსაზღვრის სქემა

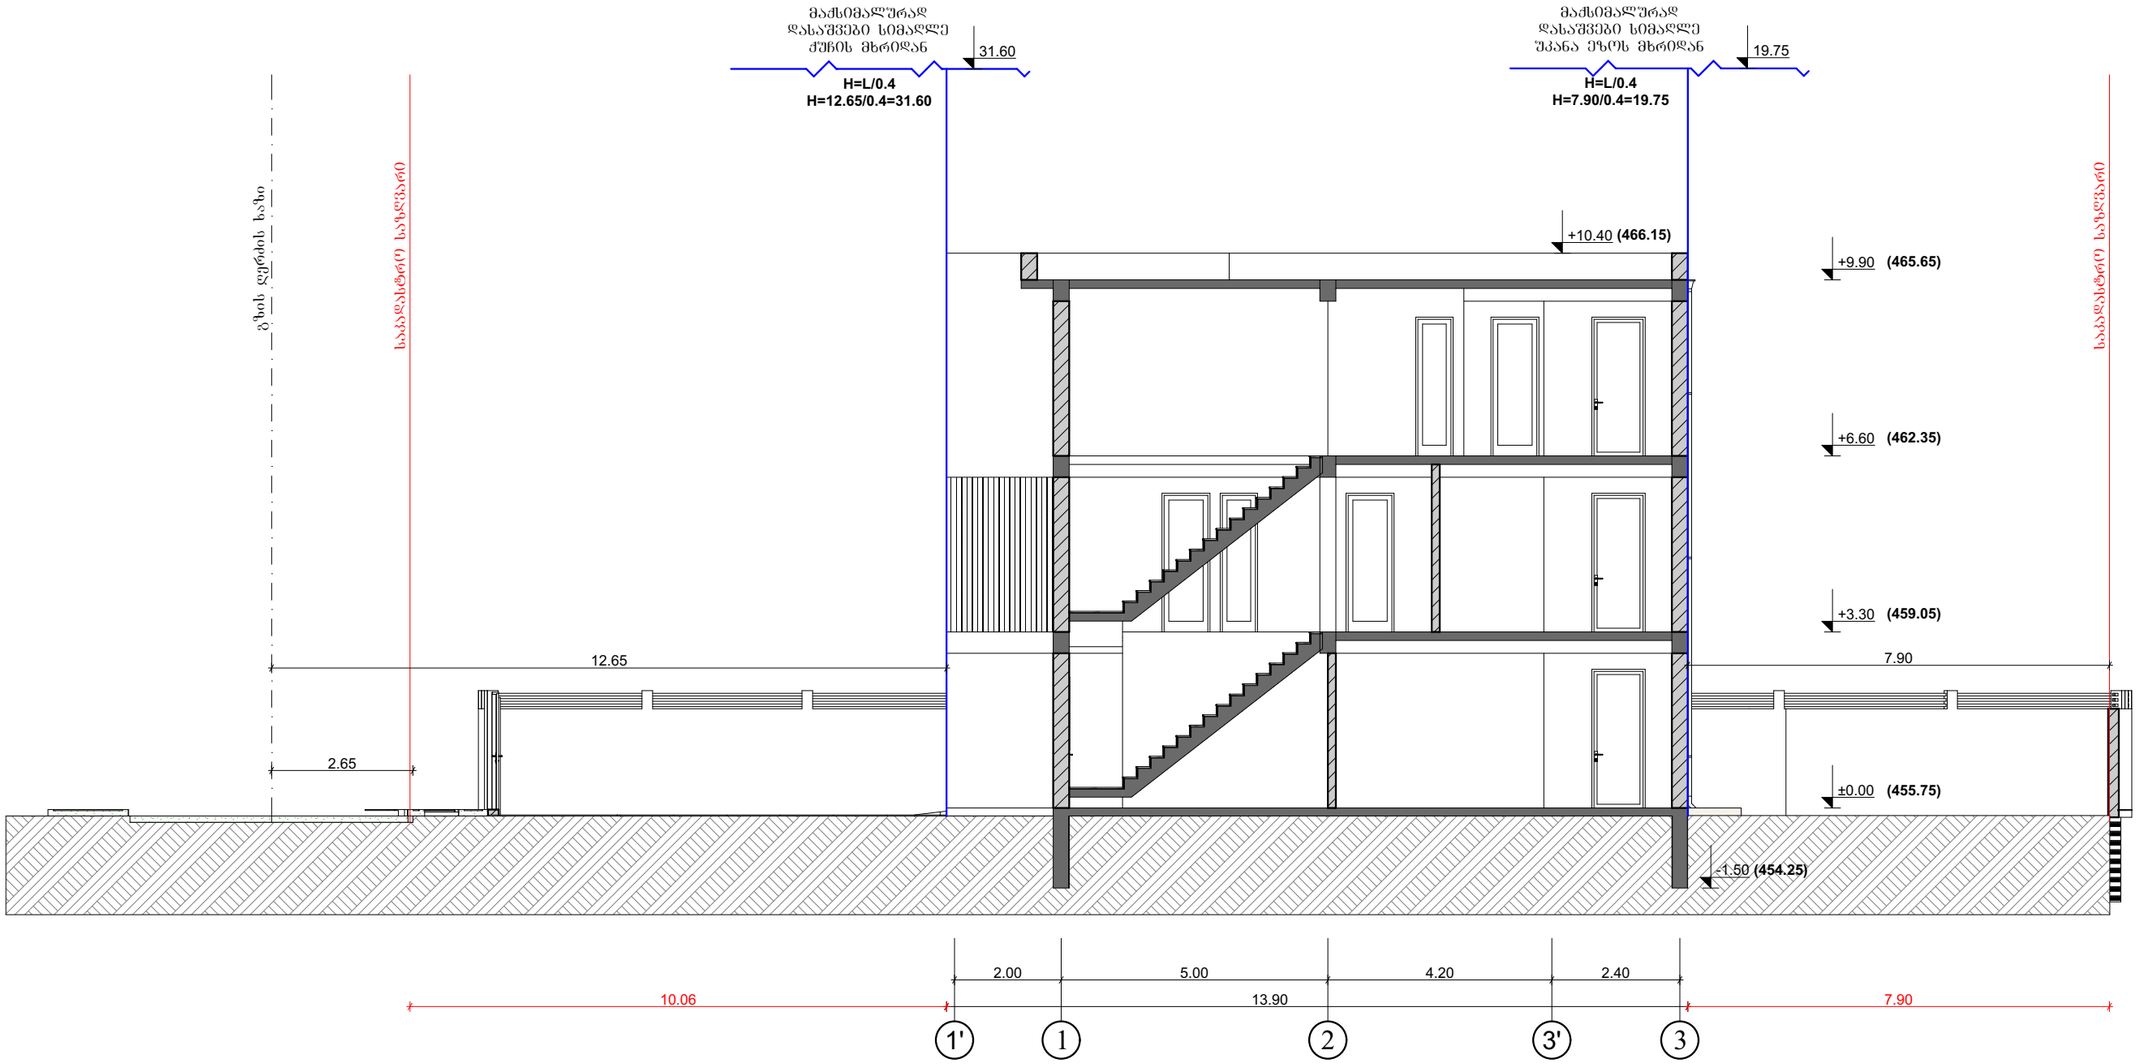


პირობითი აღნიშვნები

ს/კ 01.72.14.064.404

პროექტის სახელწოდება

ინდივიდუალური ეთნობინიანი საცხოვრებელი სახლი

| | |
|---|---|
| ნახაზი | სქემა |
| მისამართი | ქალაქი თბილისი, სოფელი ცილიონი |
| დამკვეთი | მ.პ.ს "ალია ჰაუს ესთეითს" |
| დიზაინერი | მ.ჯოხაძე |
| არქიტექტორი | თ.ბიბიაშვილი |
| | |

ARCHIUM
architecture & design

2022 წელი

| | |
|---|---|
| მასშტაბი | 1-100 |
| ფორმატი | A3 |
| ბეჭედი | |