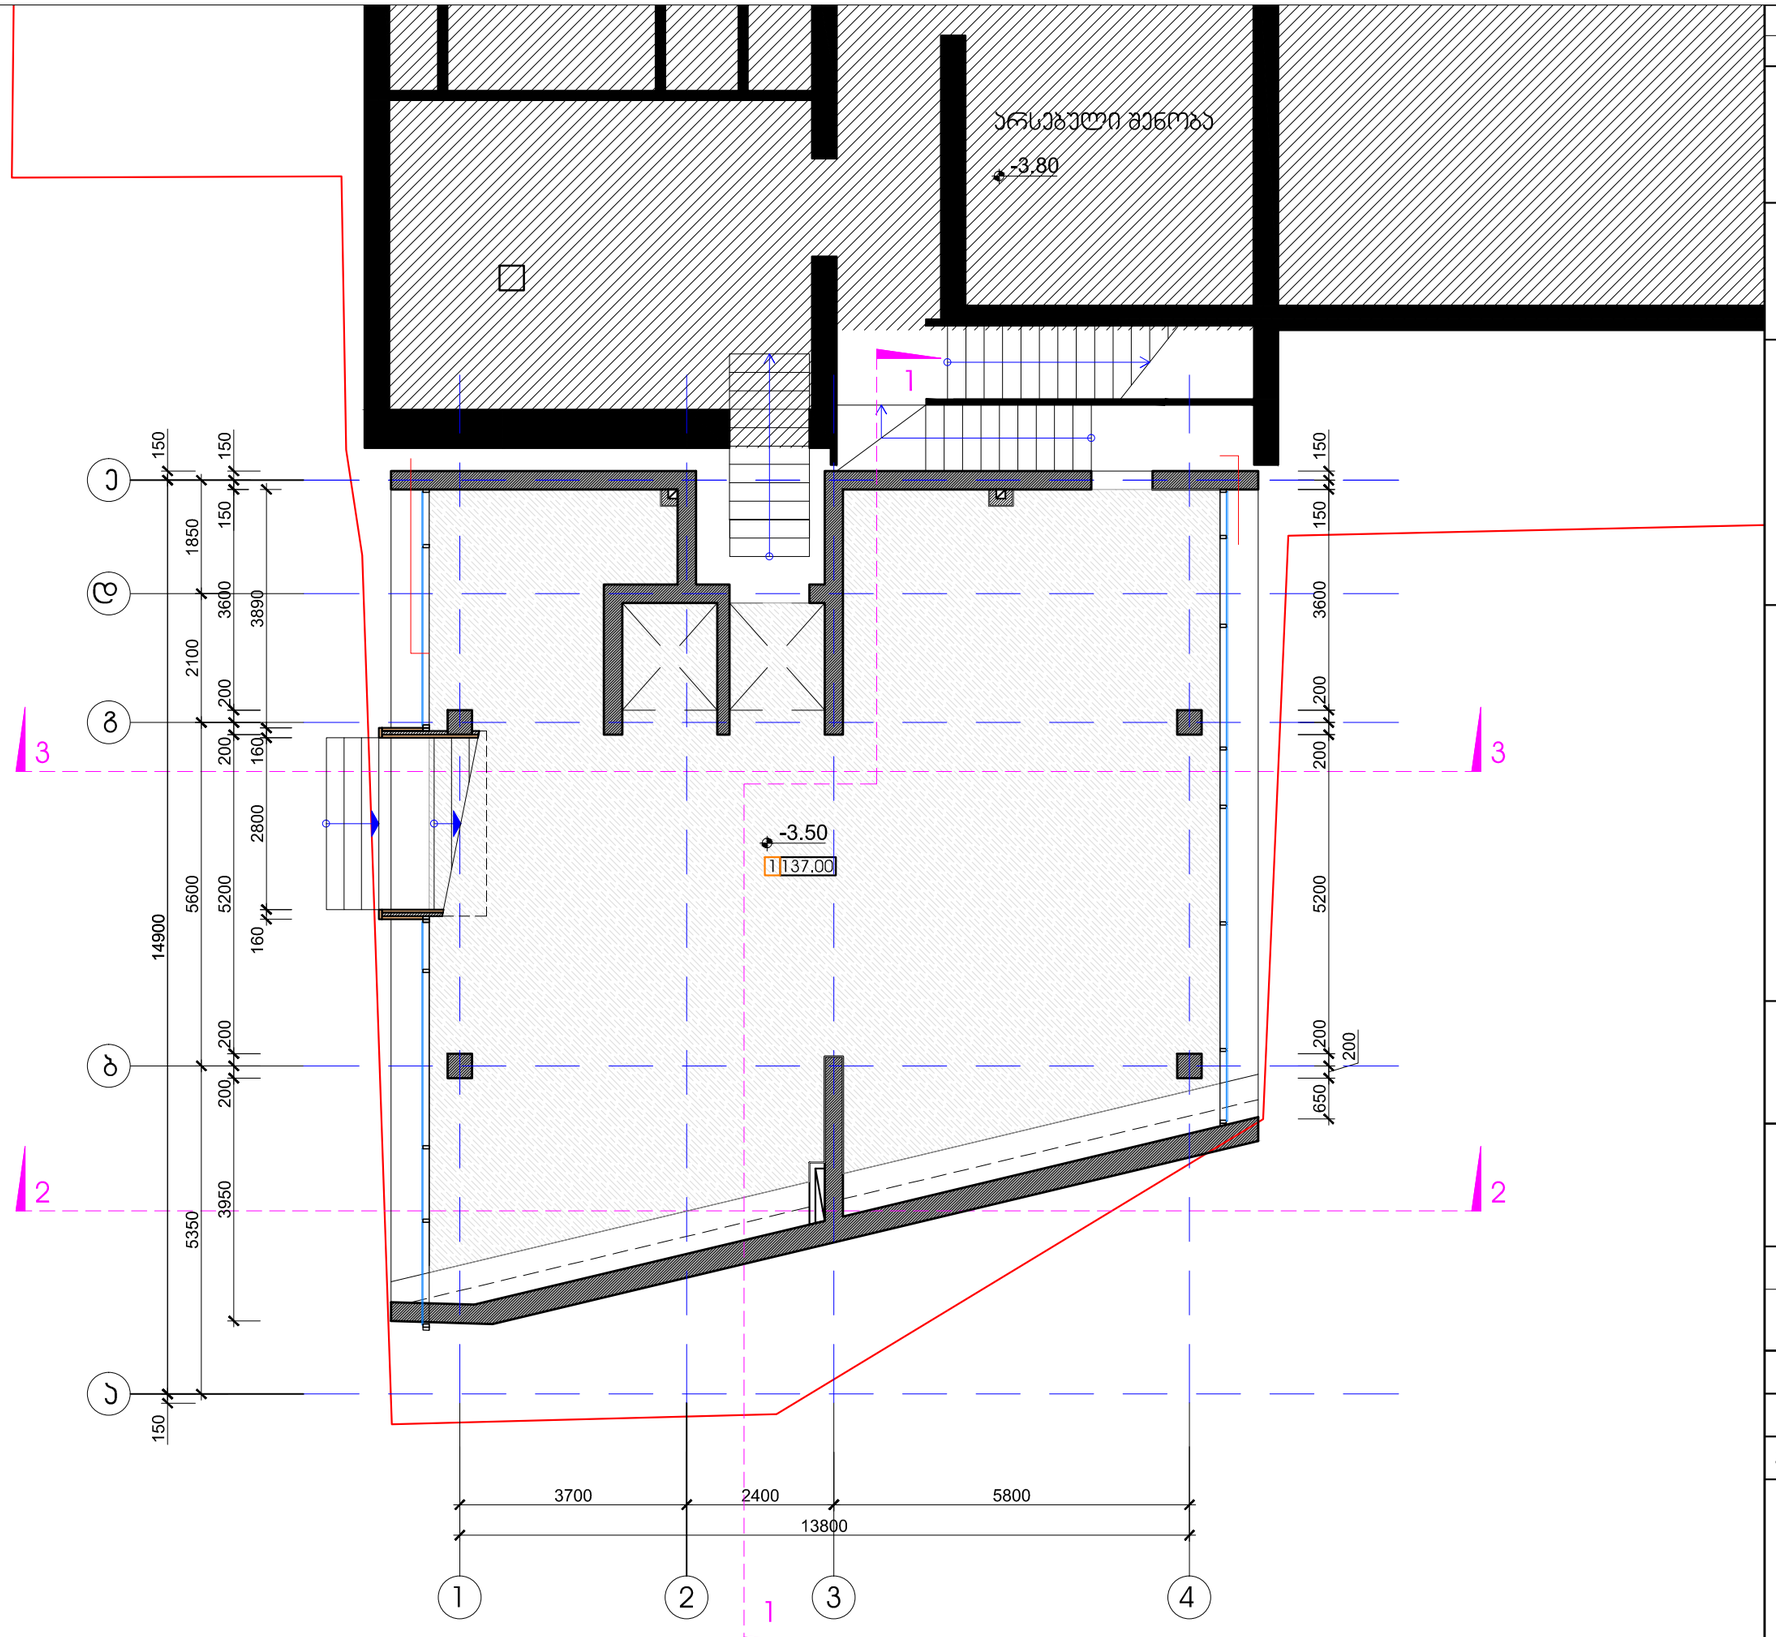


დაკვეთა	CAD FILE	ფორმატი	თარიღი
008.13	DWG	A3	2012

შესწორება:

შენიშვნა:

პირობითი აღნიშვნები:

1. სარდაფი

ექსპლიკაცია:

ნახაზის დასახელება:

საპროექტო შენობა,
ბეგმა -3.50 ნიშნულზე

ობიექტის დასახელება:

საოფისე შენობა-ნაგებობის
რეკონსტრუქცია
მიშენება-დაშენებით


დამკვეთი:	შ.პ.ს. "მელოდიანი"
მისამართი:	ქ. თბილისი. პეკინის ქ. №28

თანამდებობა	ხელმოწერა	გვარი
დირექტორი		ვ.აბრამიშვილი
პროექტის ავტ.		ვ. ქათამაშვილი

DMARK ARCHITECTURAL COMPANY

შ.პ.ს. "დემარკ"-ი
არქიტექტურული კომპანია
TEL. (+995 32) 219 33 34
(+995 32) 219 55 12

სტადია	მასშტაბი	ფურცელი	ფურცლები	ვარიანტი
მ.პ.	1:100	ა-17	33	ა

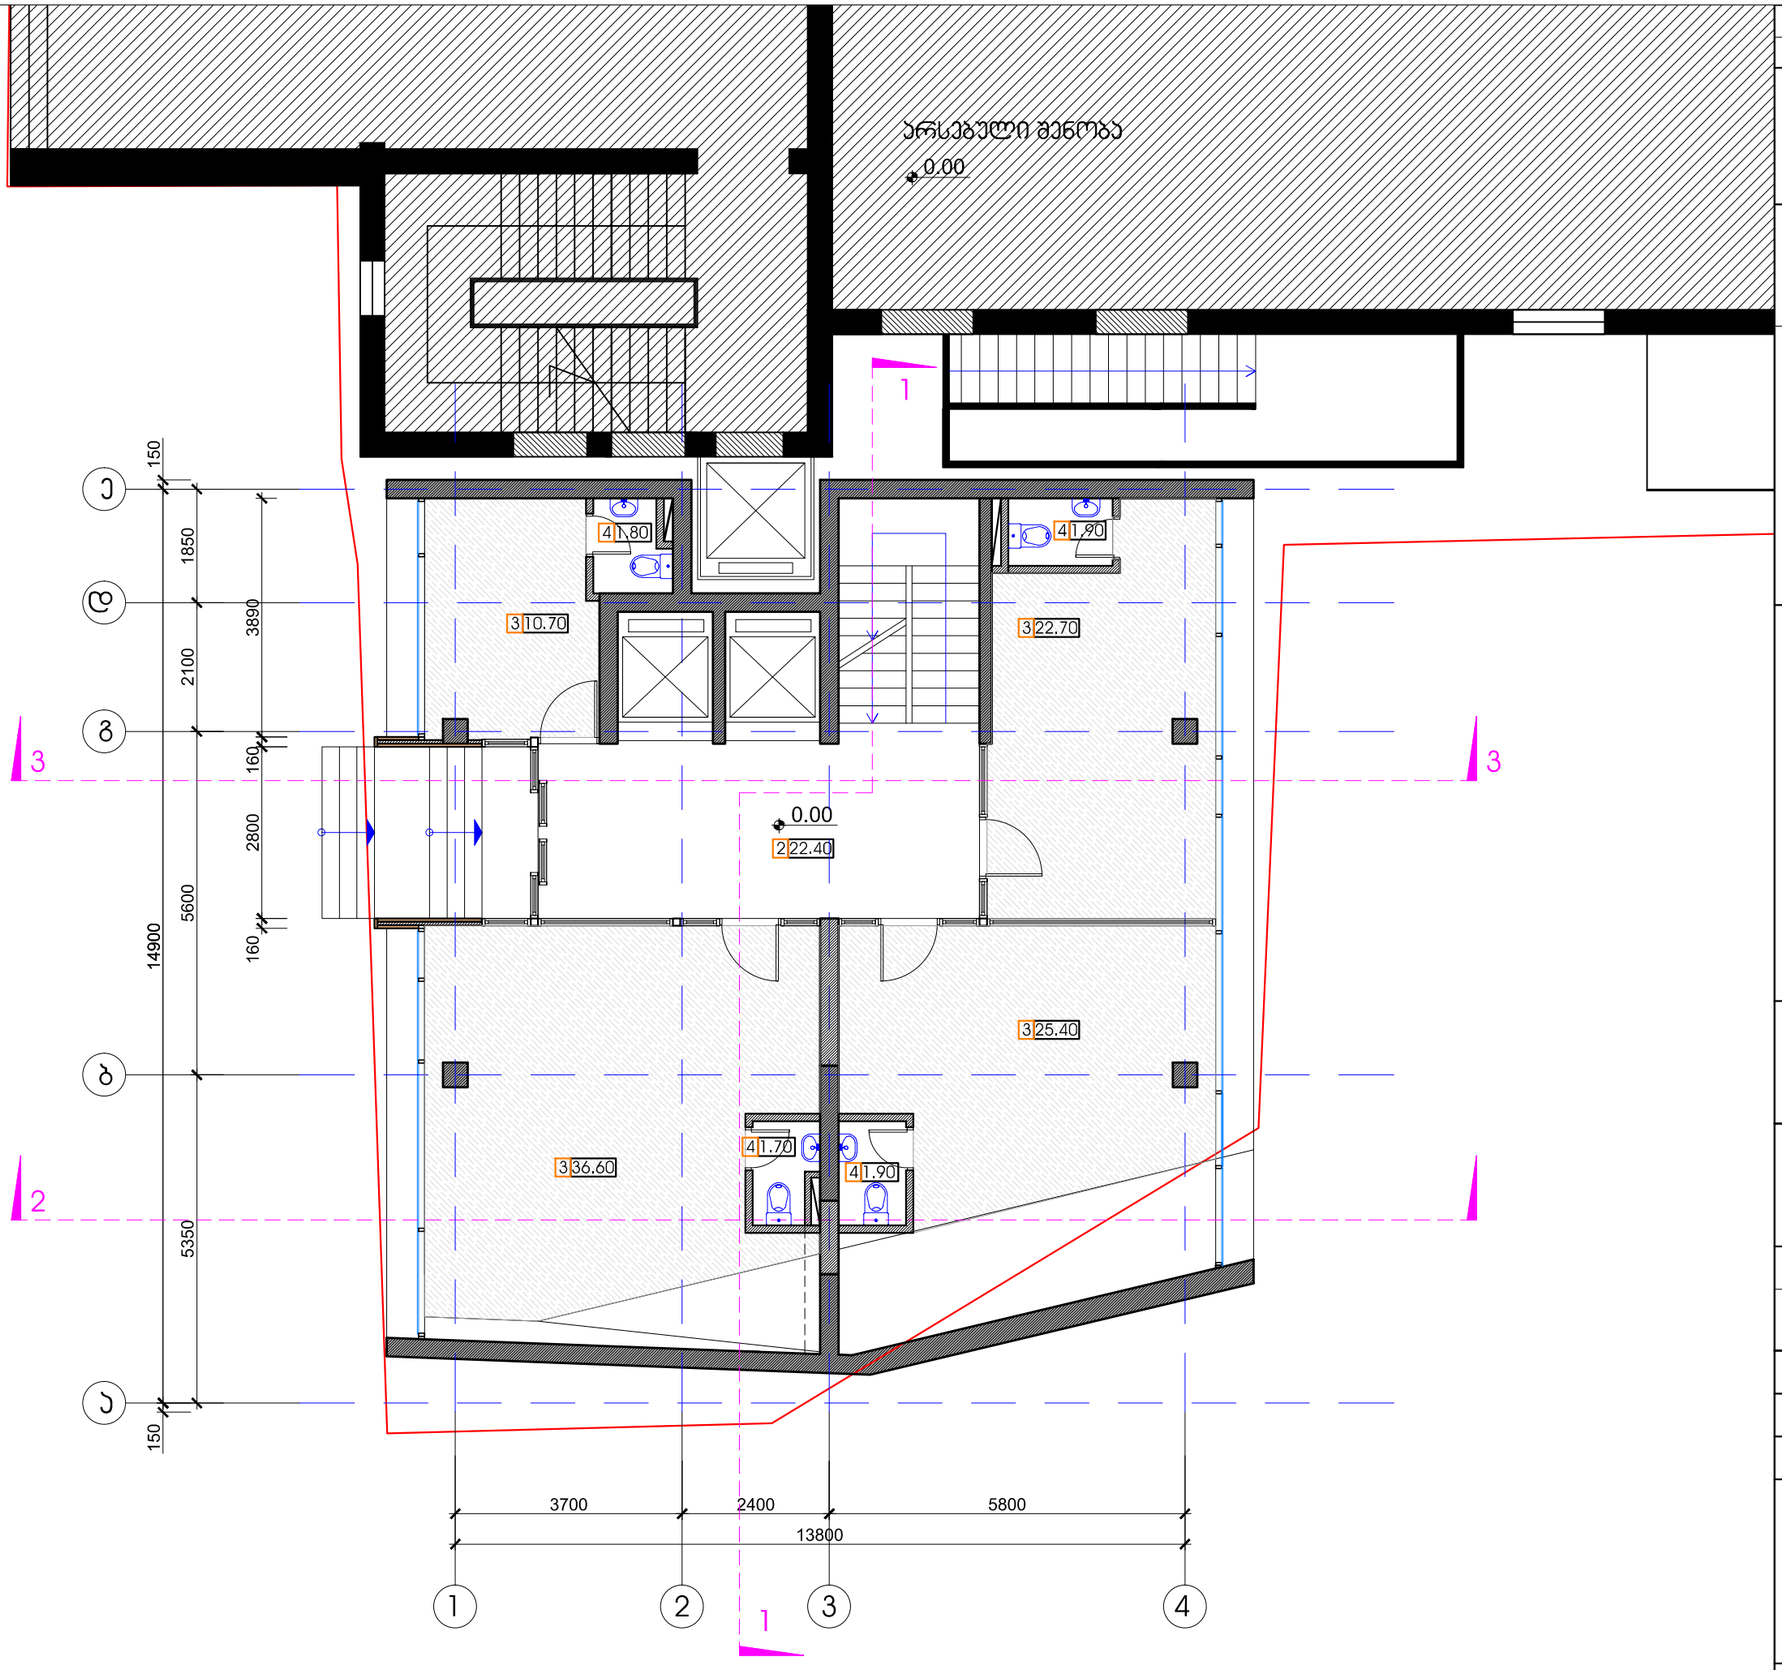

დაკვეთა	CAD FILE	ფორმატი	თარიღი
008.13	DWG	A3	2012

შესყორება:

შენიშვნა:

პირობითი აღნიშვნები:

ექსპლიკაცია:

2. დერეფანი
3. საოფისე ფართი
4. WC

k2 = 185.7

ექსპლიკაცია:

ნახაზის დასახელება:

საპროექტო შენობა.
ბებმა 0.00 ნიშნულზე


ობიექტის დასახელება:

საოფისე შენობა-ნაგებობის რეკონსტრუქცია მიშენება-დაშენებით

დამკვეთი:	შ.პ.ს. "შელომანი"	
მისამართი:	ქ. თბილისი. კეკინის ქ. №28	
თანამდებობა	ხელმოწერა	გვარი
დირექტორი		ვ.აბრამიშვილი
პროექტის ავტ.		ვ. ქათამაშვილი

შ.პ.ს. "დემარკ"-ი
არქიტექტურული კომპანია
TEL. (+995 32) 219 33 34
(+995 32) 219 55 12

სტადია	მასშტაბი	ფურცელი	ფურცლები	ვარიანტი
მპ.	1:100	ა-18	33	ა

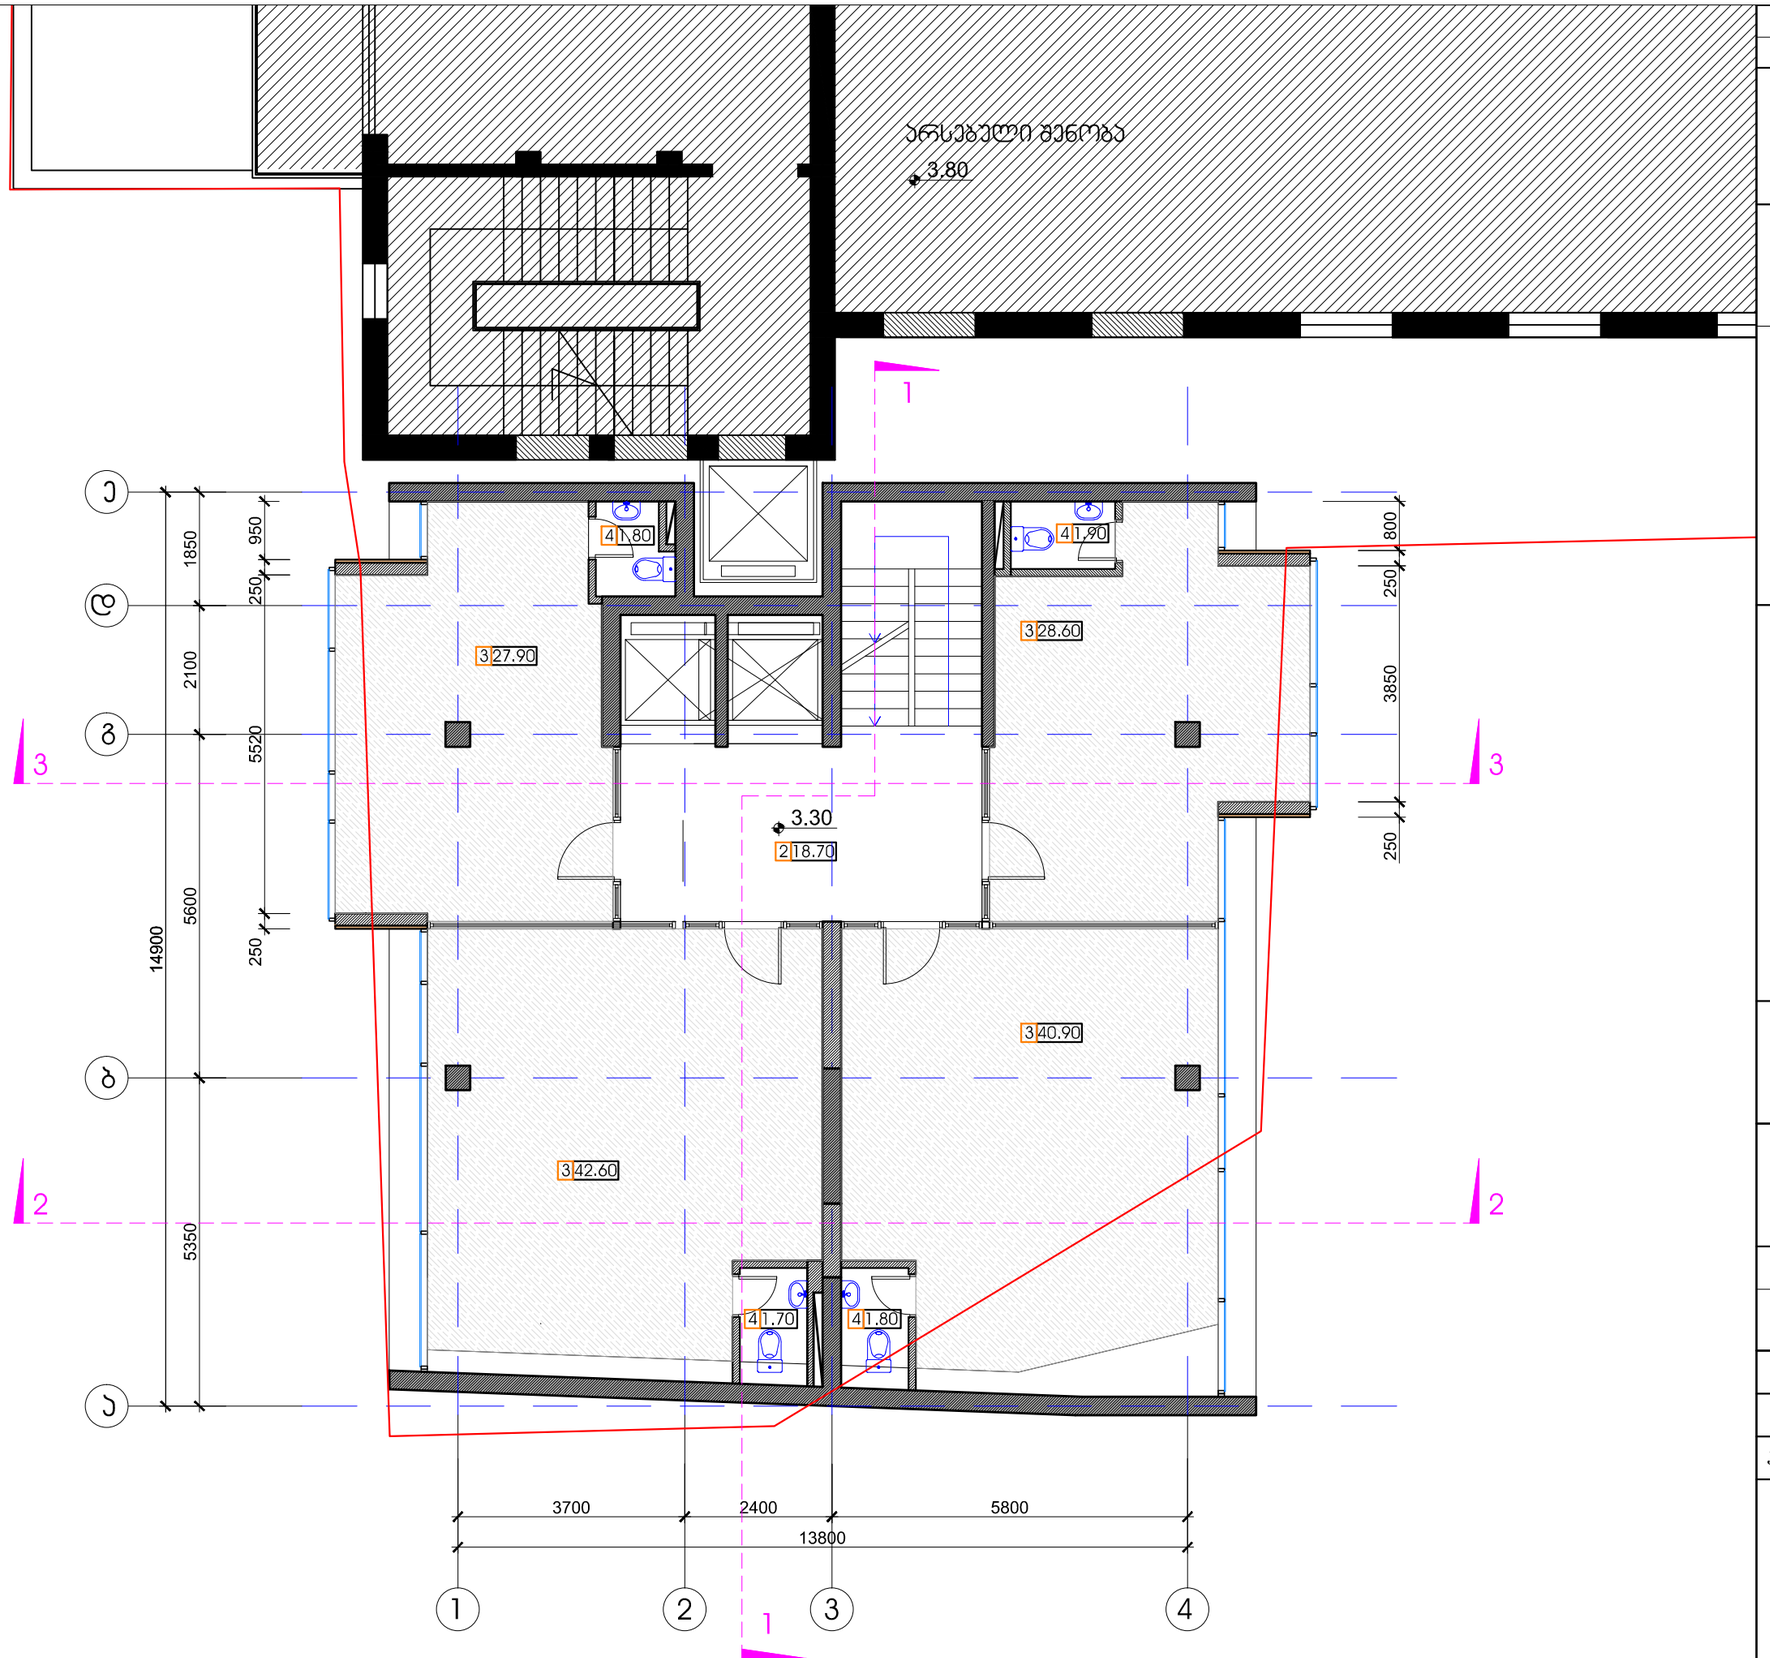

დაკვეთა	CAD FILE	ფორმატი	თარიღი
008.13	DWG	A3	2012

შესრულება:

შენიშვნა:

პიროგითი ადნიშვნები:

ექსპლიკაცია:

2. დერეფანი
3. საოფისე ფართი
4. WC

k2 =211.9

ექსპლიკაცია:

ნახაზის დასახელება:

საპროექტო შენობა.
გეგმა 3.30 ნიშნულზე

ობიექტის დასახელება:


საოფისე შენობა-ნაგებობის
რეკონსტრუქცია
მიშენება-დაშენებით

დამკვეთი:	შ.პ.ს. "შელომანი"
მისამართი:	ქ. თბილისი. პეკინის ქ. №28

თანამდებობა	ხელმოწერა	გვარი
დირექტორი		ვ.აბრამიშვილი
პროექტის ავტ.		ვ. ქათამაშვილი

შ.პ.ს. "დემარკ"-ი
არქიტექტურული კომპანია
TEL. (+995 32) 219 33 34
(+995 32) 219 55 12

სტადია	მასშტაბი	ფურცელი	ფურცლები	ვარიანტი
შ.პ.	1:100	ა-19	33	ა

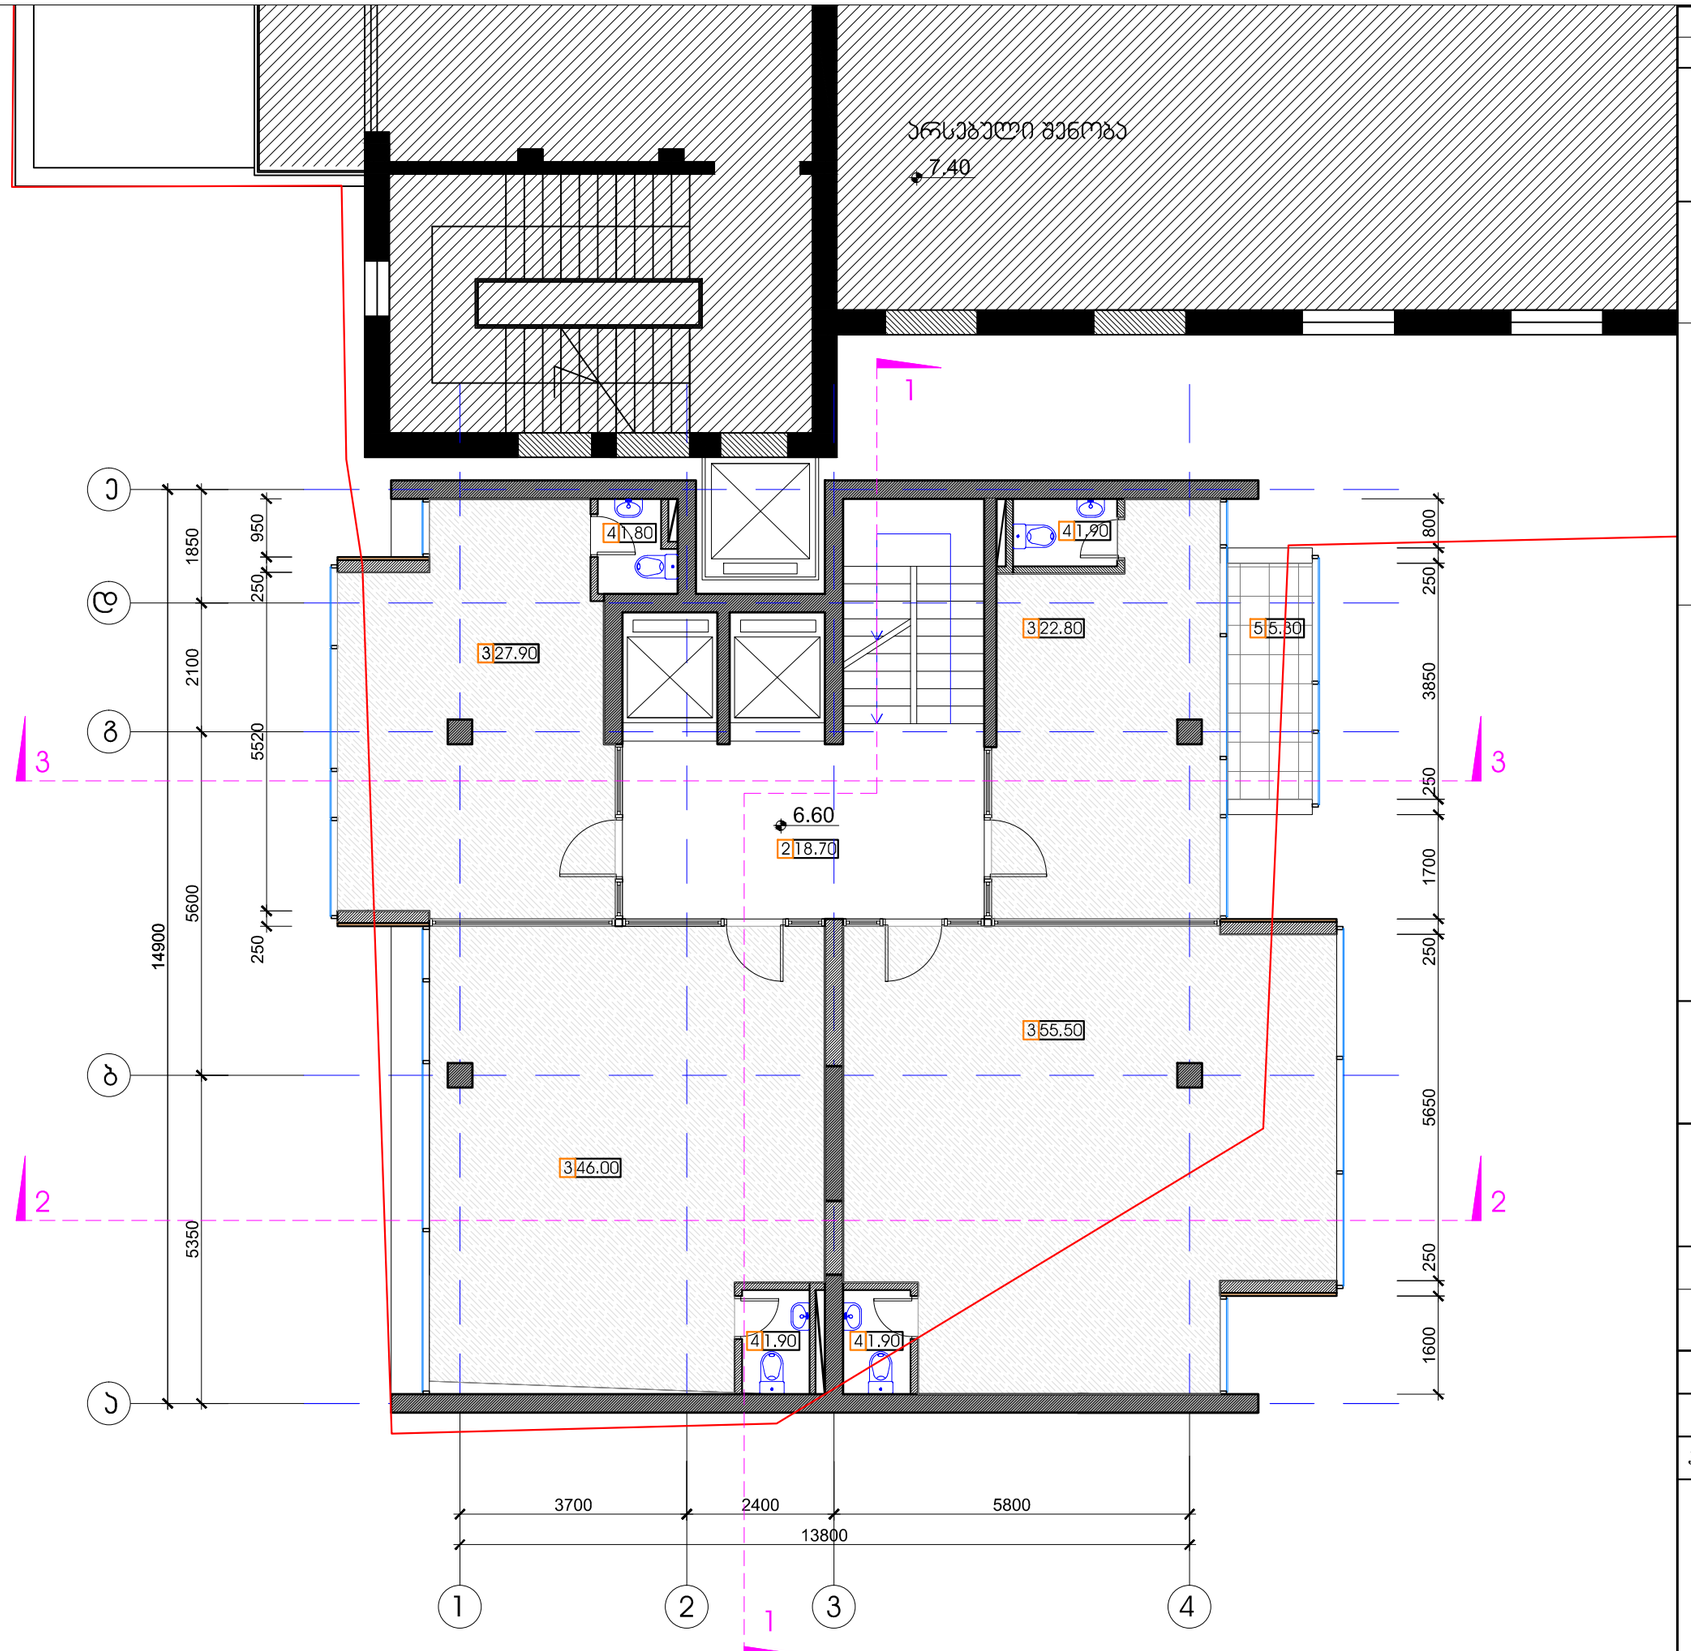

დაკვეთა	CAD FILE	ფორმატი	თარიღი
008.13	DWG	A3	2012


შესყორება:

შენიშვნა:

პირობითი აღნიშვნები:

ექსპლიკაცია:

2. დერეფანი
3. საოფისე ფართი
4. WC

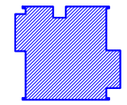

k2 =220.8

ექსპლიკაცია:

ნახაზის დასახელება:

საპროექტო შენობა.
ბებმა 6.60 ნიშნულზე

ობიექტის დასახელება:

საოფისე შენობა-ნაბებობის
რეკონსტრუქცია
მიშენება-დაშენებით


დამკვეთი:	შ.პ.ს. "მელოდიანი"
მისამართი:	ქ. თბილისი. პეკინის ქ. №28

თანამდებობა	ხელმოწერა	გვარი
დირექტორი		ვ.აბრამიშვილი
პროექტის ავტ.		ვ. ქათამაშვილი

DMARK ARCHITECTURAL COMPANY

შ.პ.ს. "დემარკ"-ი
არქიტექტურული კომპანია
TEL. (+995 32) 219 33 34
(+995 32) 219 55 12

სტადია	მასშტაბი	ფურცელი	ფურცლები	ვარიანტი
მ.პ.	1:100	ა-20	33	ა

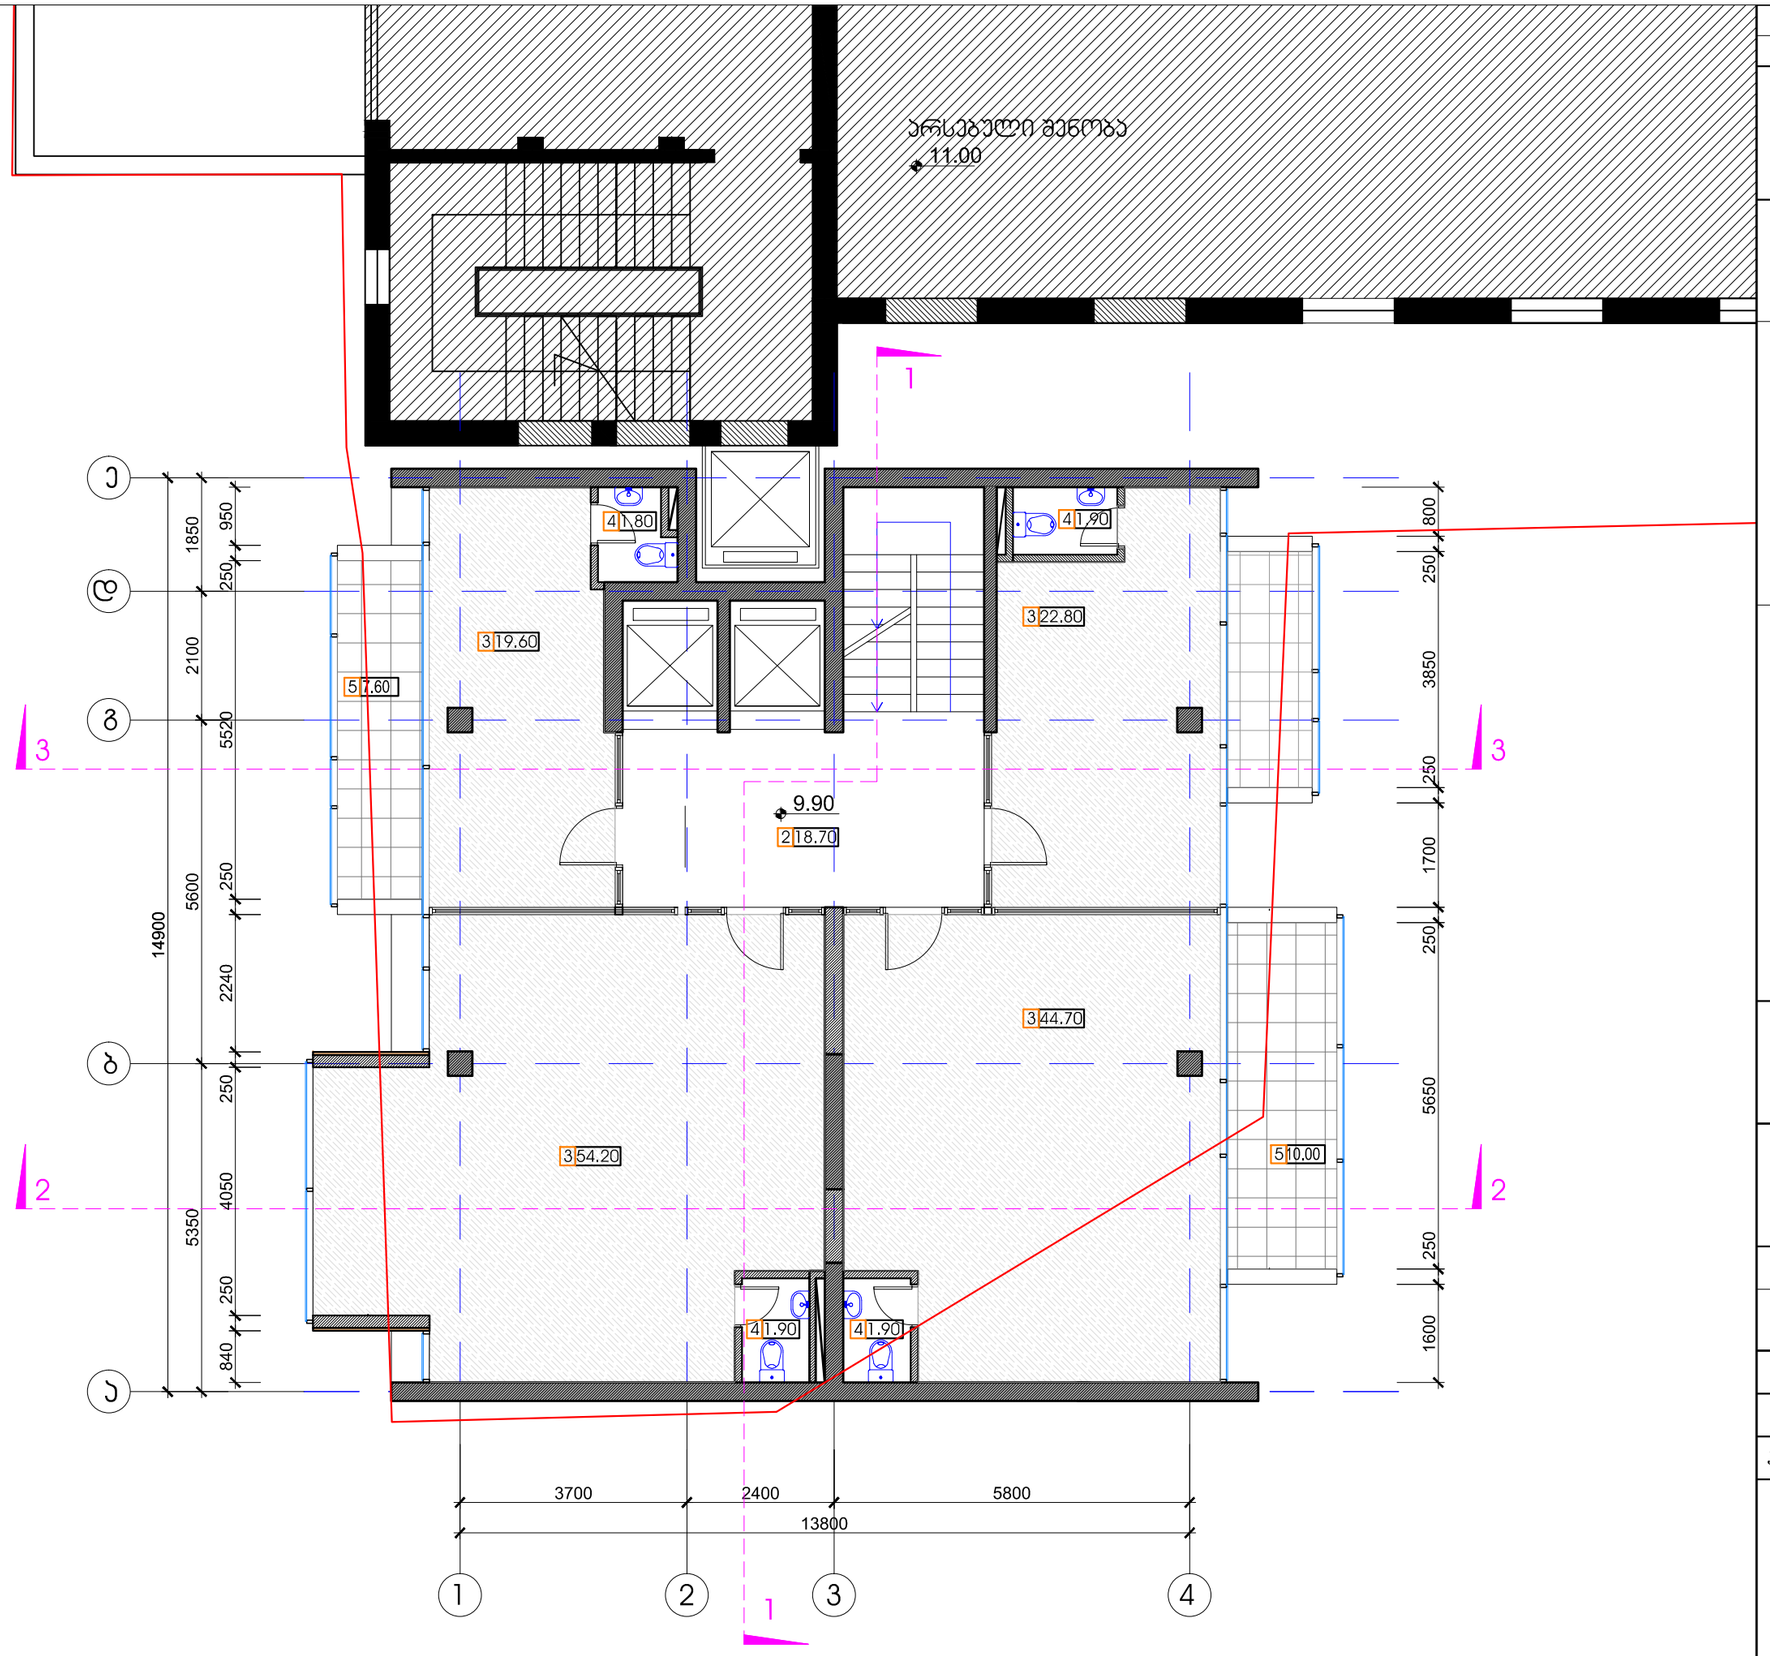

დაკვეთა	CAD FILE	ფორმატი	თარიღი
008.13	DWG	A3	2012

შესწორება:

შენიშვნა:

პირობითი აღნიშვნები:

ექსპლიკაცია:

2. დერეფანი
3. საფეხეზე ფართი
4. WC

k2 = 206.9

ექსპლიკაცია:

ნახაზის დასახელება:

საპროექტო შენობა.
ბებმა 9.90 ნიშნულზე


ობიექტის დასახელება:

საფეხეზე შენობა-ნაგებობის
რეკონსტრუქცია
მიშენება-დაშენებით

დამკვეთი:	შ.პ.ს. "მელოდანი"	
მისამართი:	ქ. თბილისი. პეკინის ქ. №28	
თანამდებობა	ხელმოწერა	გვარი
დირექტორი		ვ.აბრამიშვილი
პროექტის ავტ.		ვ. ქათამაშვილი

შ.პ.ს. "დემარკ"-ი
არქიტექტურული კომპანია
TEL. (+995 32) 219 33 34
(+995 32) 219 55 12

სტადია	მასშტაბი	ფურცელი	ფურცლები	ვარიანტი
მ.პ.	1:100	ა-21	33	ა

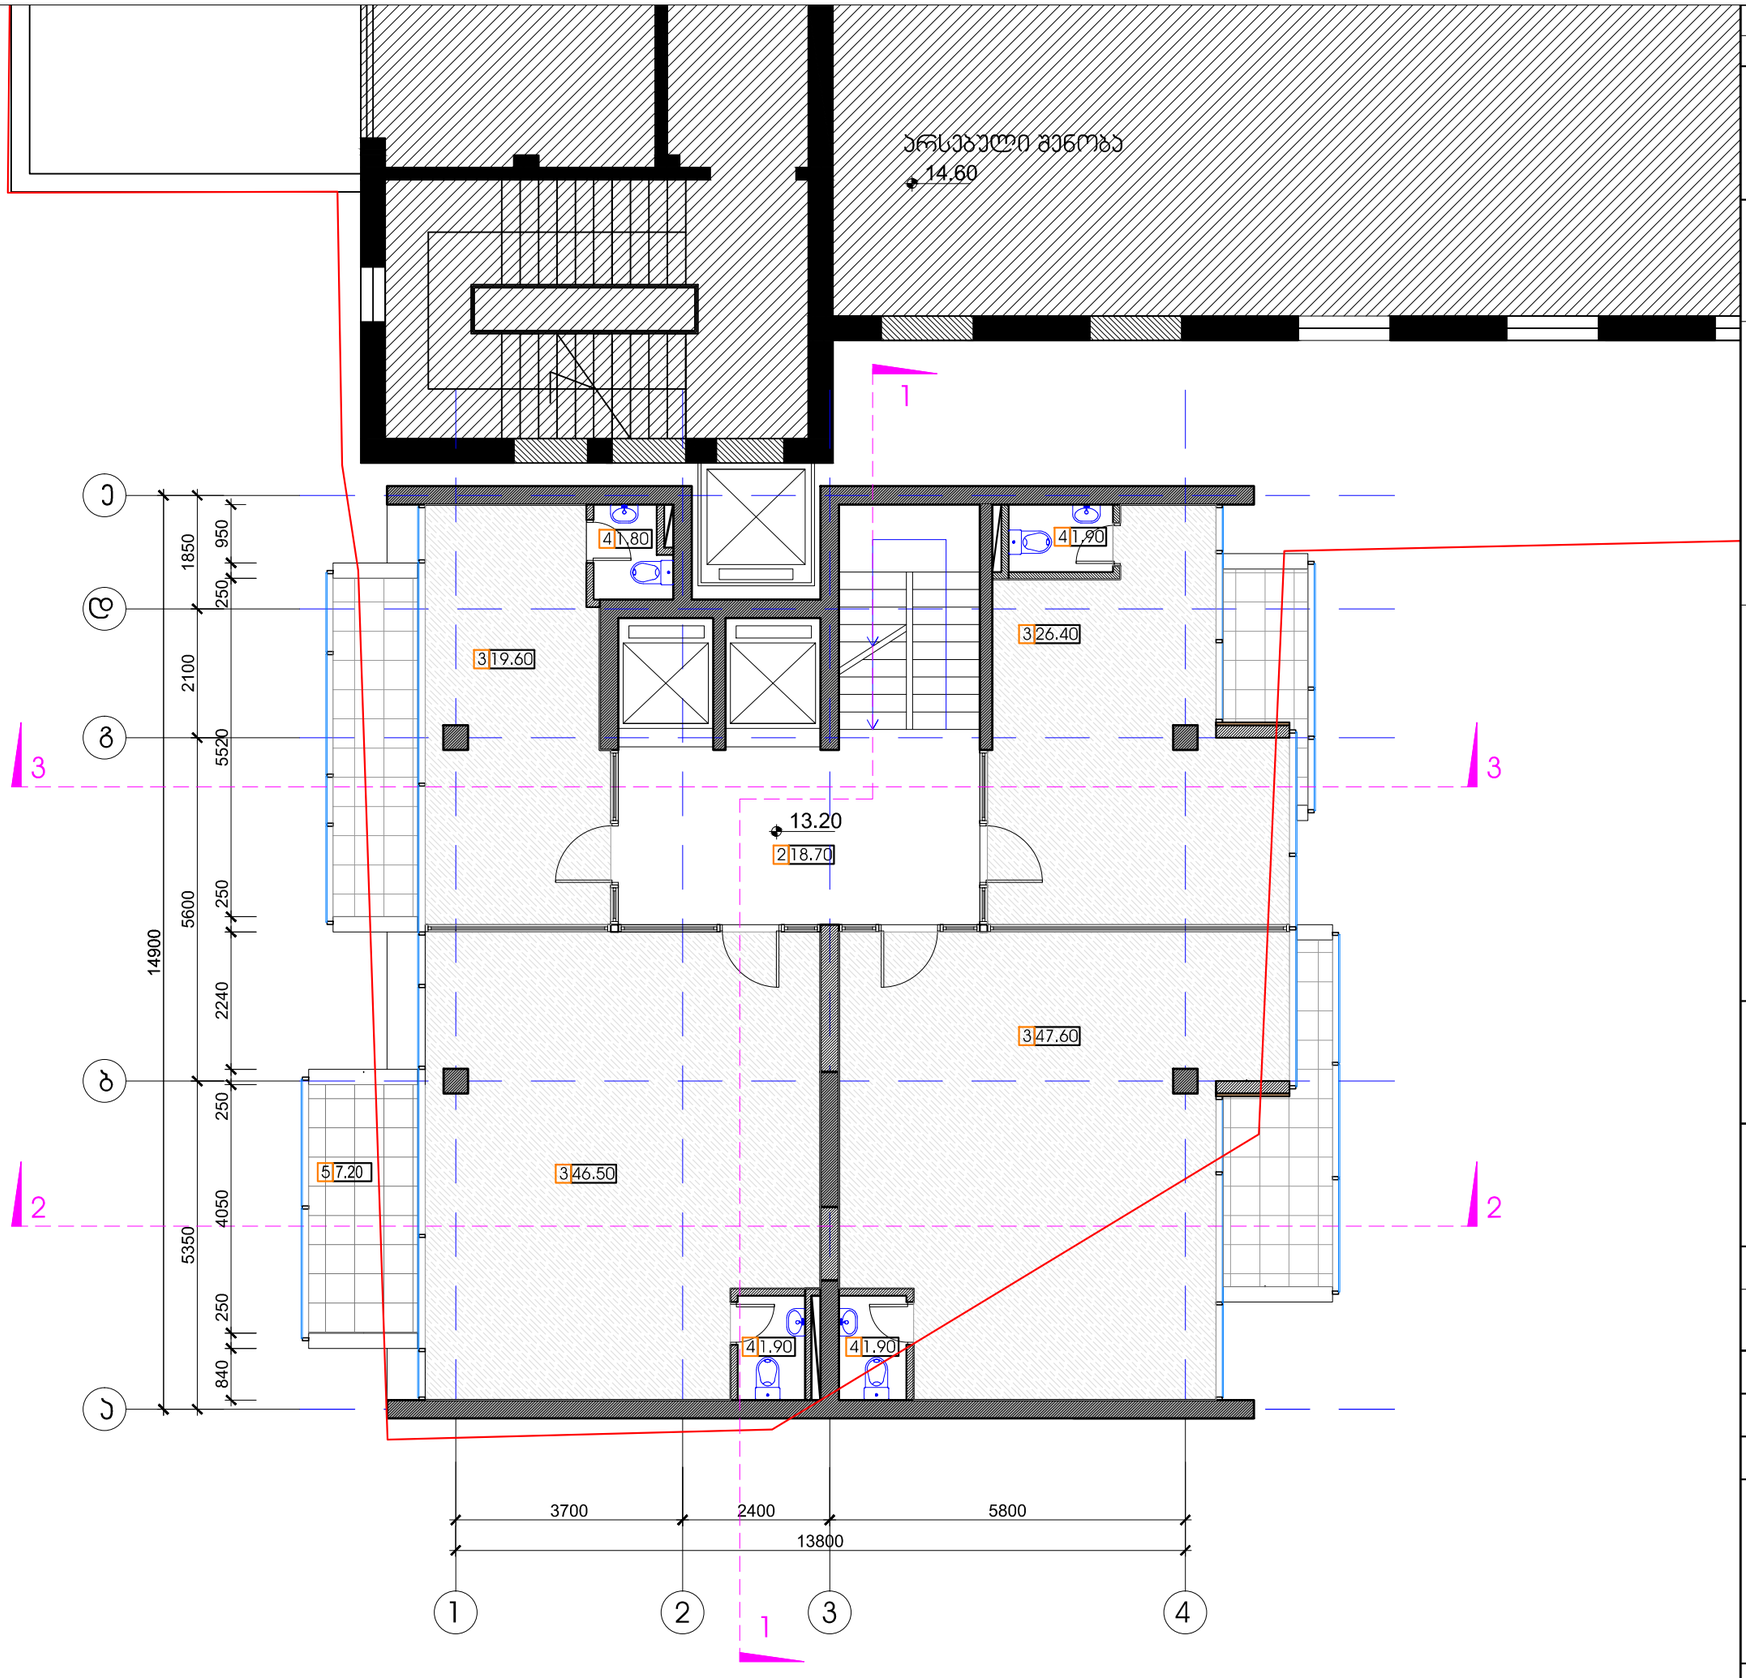

დაკვეთა	CAD FILE	ფორმატი	თარიღი
008.13	DWG	A3	2012

შესწორება:

შენიშვნა:

პირობითი აღნიშვნები:

ექსპლიკაცია:

2. დერეფანი
3. საფეხეზე ფართი
4. WC

k2 = 203.8

ექსპლიკაცია:

ნახაზის დასახელება:

საპროექტო შენობა.
ბეგმა 13.20 ნიშნულზე


ობიექტის დასახელება:

საფეხეზე შენობა-ნაგებობის
რეკონსტრუქცია
მიშენება-დაშენებით

დამკვეთი:	შ.პ.ს. "მელოდანი"	
მისამართი:	ქ. თბილისი. პეკინის ქ. №28	
თანამდებობა	ხელმოწერა	გვარი
დირექტორი		ვ.აბრამიშვილი
პროექტის ავტ.		ვ. ქათამაშვილი

DMARK ARCHITECTURAL COMPANY
შ.პ.ს. "დემარკ"-ი
არქიტექტურული კომპანია
TEL. (+995 32) 219 33 34
(+995 32) 219 55 12

სტადია	მასშტაბი	ფურცელი	ფურცლები	ვარიანტი
მ.პ.	1:100	ა-22	33	ა

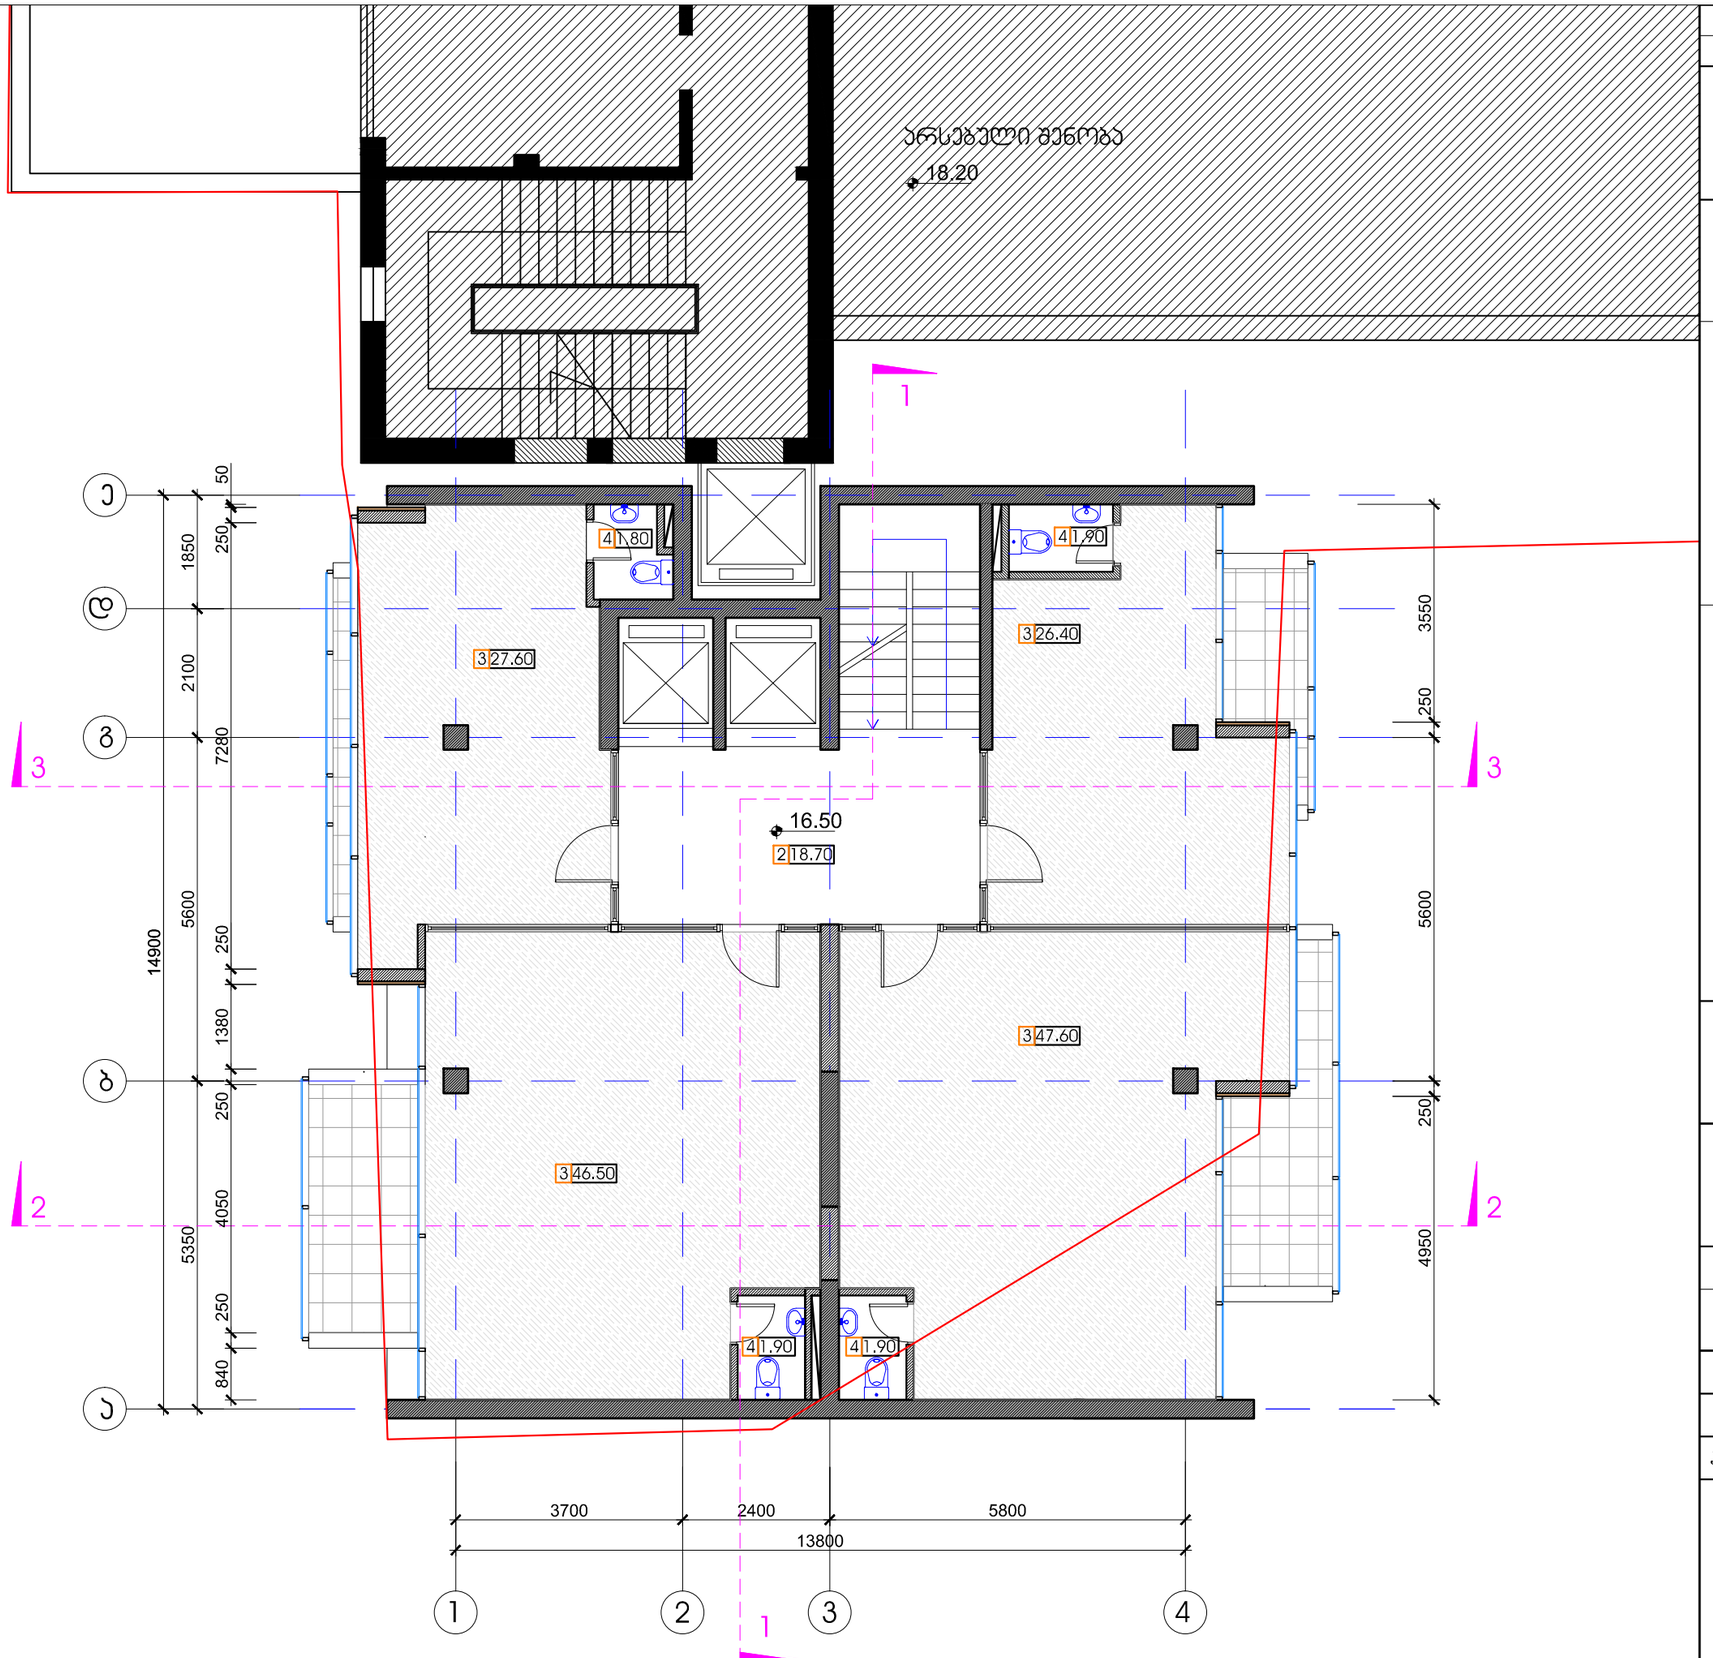

დაკვეთა	CAD FILE	ფორმატი	თარიღი
008.13	DWG	A3	2012

შესწორება:

შენიშვნა:

პიროგითი აღნიშვნები:

ექსპლიკაცია:

2. დერეფანი
3. საფეხე ფართი
4. WC
5. აივანი

k2 = 213.9

ექსპლიკაცია:

ნახაზის დასახელება:

საპროექტო შენობა.
გეგმა 16.50 ნიშნულზე

ობიექტის დასახელება:


საფეხე შენობა-ნაგებობის რეკონსტრუქცია მიშენება-დაშენებით

დამკვეთი:	შ.პ.ს. "მელოდანი"	
მისამართი:	ქ. თბილისი. პეკინის ქ. №28	
თანამდებობა	ხელმოწერა	გვარი
დირექტორი		ვ.აბრამიშვილი
პროექტის ავტ.		ვ. ქათამაშვილი

DMARK ARCHITECTURAL COMPANY

შ.პ.ს. "დემარკ"-ი
არქიტექტურული კომპანია
TEL. (+995 32) 219 33 34
(+995 32) 219 55 12

სტადია	მასშტაბი	ფურცელი	ფურცლები	ვარიანტი
მ.პ.	1:100	ა-23	33	ა

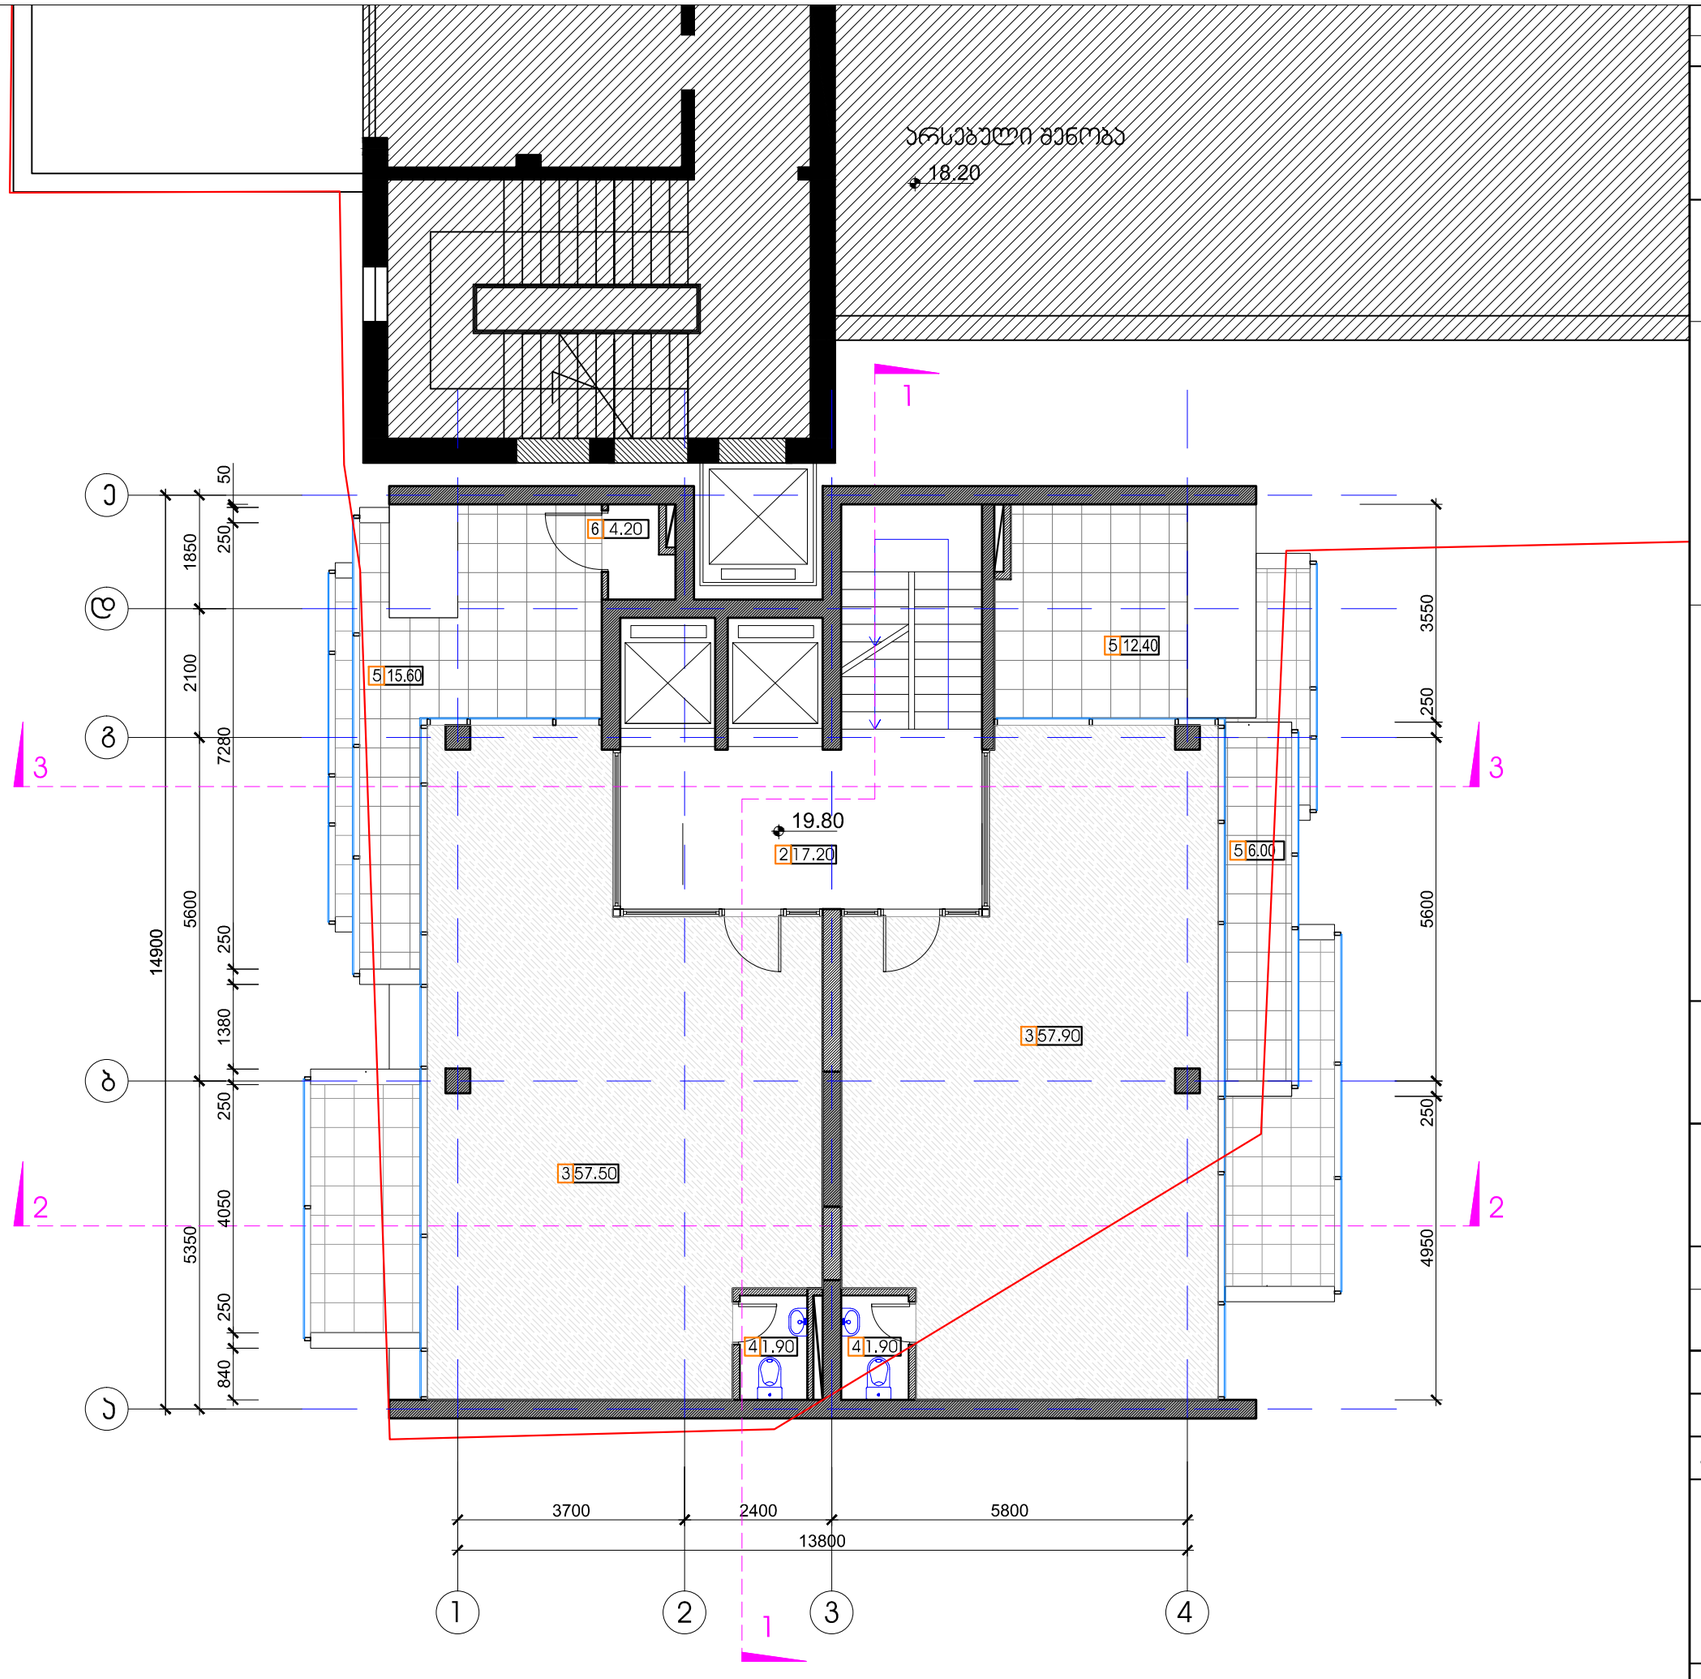

დაკვეთა	CAD FILE	ფორმატი	თარიღი
008.13	DWG	A3	2012

შესყორება:

შენიშვნა:

პიროგითი აღნიშვნები:

ექსპლიკაცია:

2. დერეფანი
3. საოფისე ფართი
4. WC
5. აივანი
6. ტექნიკური სათავსი

k2 = 173.9

ექსპლიკაცია:

ნახაზის დასახელება:

საპროექტო შენობა.
გეგმა 19.80 ნიშნულზე


ობიექტის დასახელება:

საოფისე შენობა-ნაგებობის რეკონსტრუქცია მიშენება-დაშენებით

დამკვეთი:	შ.პ.ს. "მელოდანი"	
მისამართი:	ქ. თბილისი. პეკინის ქ. №28	
თანამდებობა	ხელმოწერა	გვარი
დირექტორი		ვ.აბრამიშვილი
პროექტის ავტ.		ვ. ქათამაშვილი

DMARK ARCHITECTURAL COMPANY
შ.პ.ს. "დემარკ"-ი
არქიტექტურული კომპანია
TEL. (+995 32) 219 33 34
(+995 32) 219 55 12

სტადია	მასშტაბი	ფურცელი	ფურცლები	ვარიანტი
მ.პ.	1:100	ა-24	33	ა

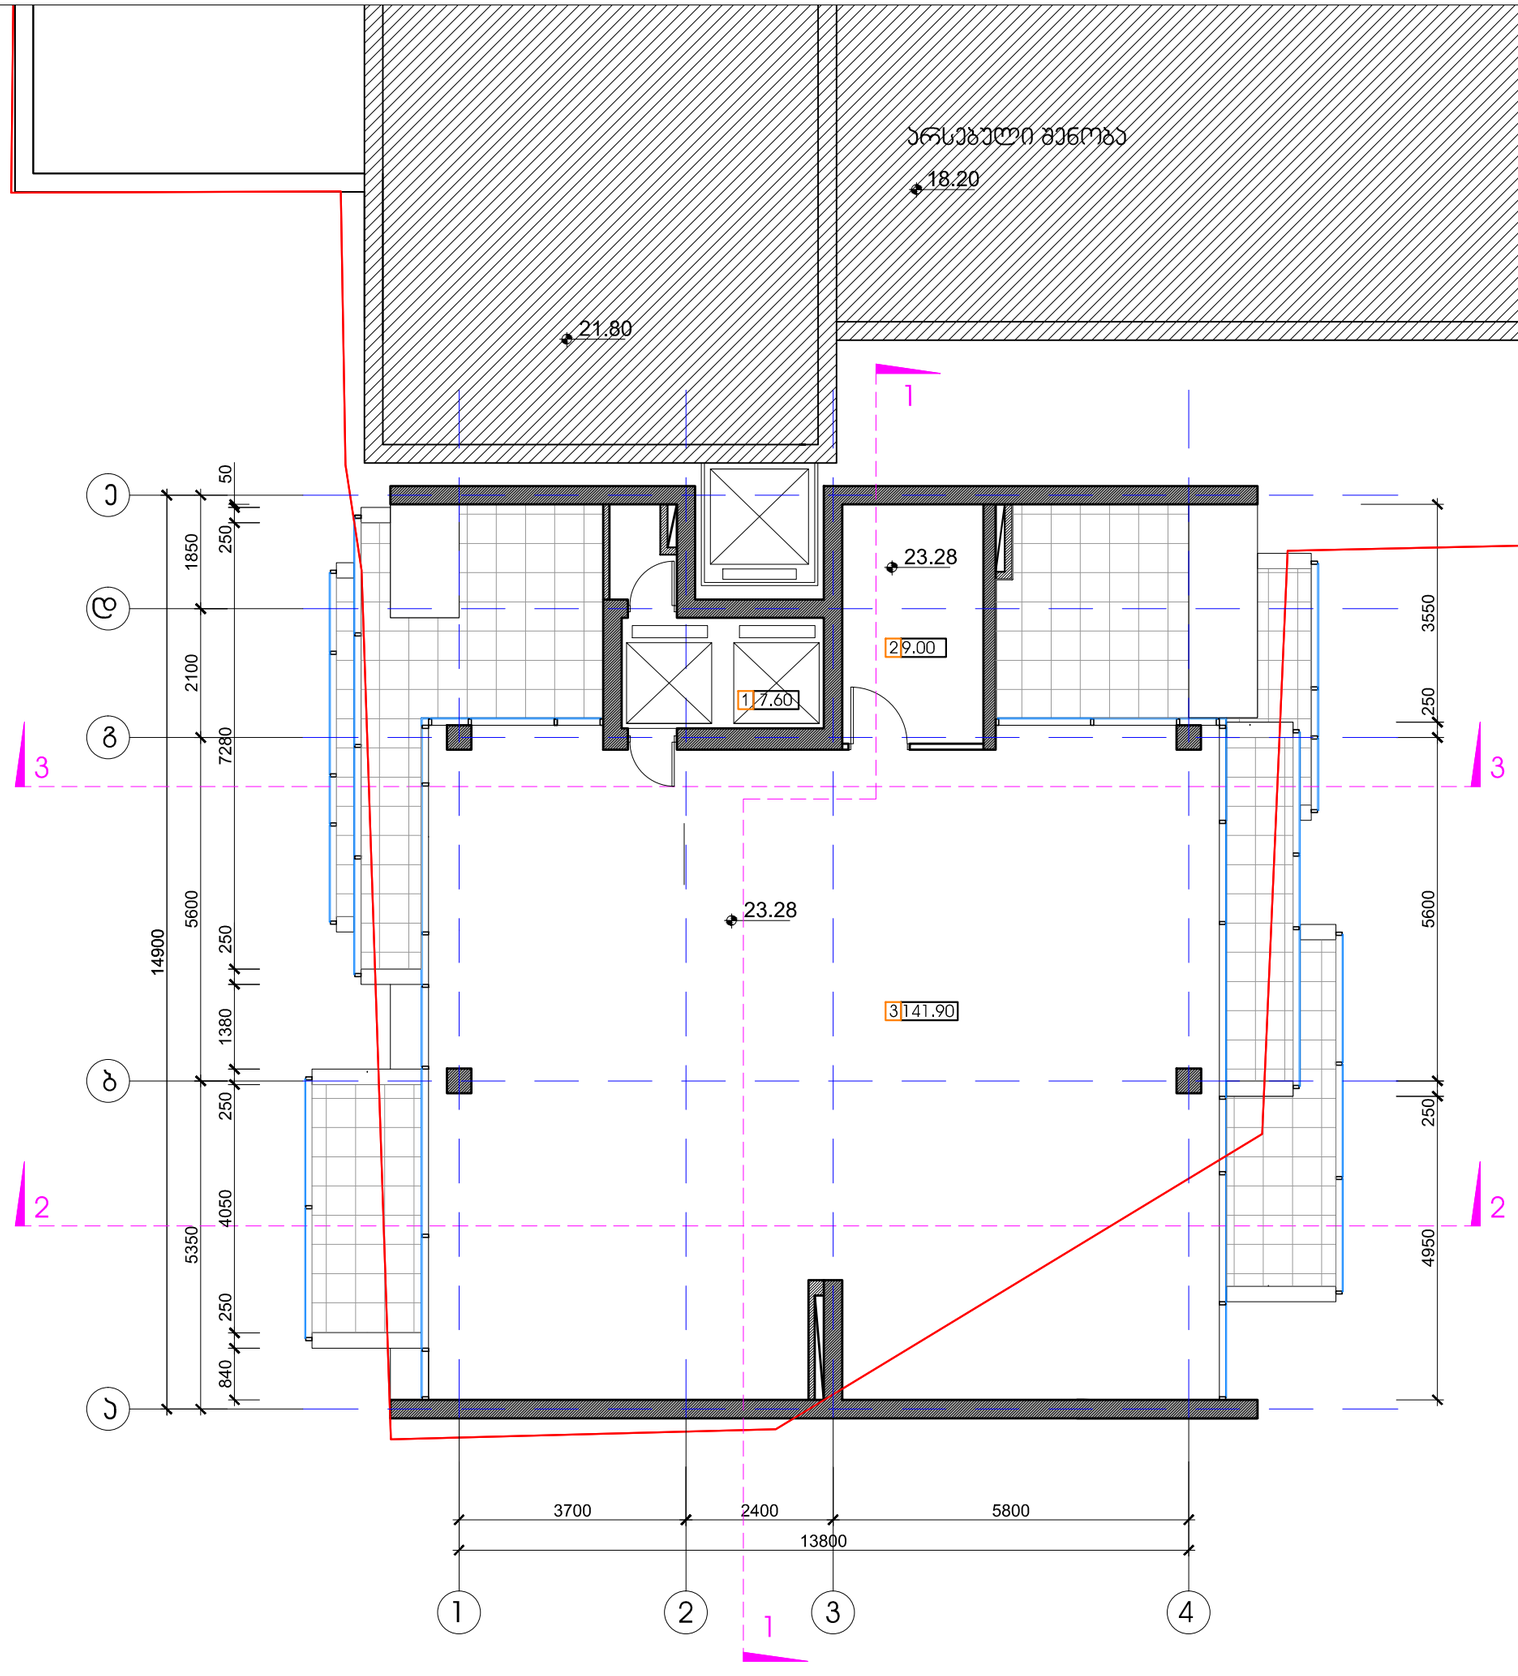

დაკვეთა	CAD FILE	ფორმატი	თარიღი
008.13	DWG	A3	2012

შესწორება:

შენიშვნა:

პირობითი აღნიშვნები:

ექსპლიკაცია:

1. ლიფტის სამანქანო
2. საძვაბე
3. ტერასა

ექსპლიკაცია:

ნახაზის დასახელება:

საპროექტო შენობა.
გეგმა 23.28 ნიშნულზე

ობიექტის დასახელება:


საოფისე შენობა-ნაგებობის რეკონსტრუქცია მიშენება-დაშენებით

დამკვეთი:	შ.პ.ს. "შელომანი"	
მისამართი:	ქ. თბილისი. კეკინის ქ. №28	
თანამდებობა	ხელმოწერა	გვარი
დირექტორი		ვ.აბრამიშვილი
პროექტის ავტ.		ვ. ქათამაშვილი

DMARK ARCHITECTURAL COMPANY

შ.პ.ს. "დემარკ"-ი
არქიტექტურული კომპანია
TEL. (+995 32) 219 33 34
(+995 32) 219 55 12

სტადია	მასშტაბი	ფურცელი	ფურცლები	ვარიანტი
მ.პ.	1:100	ა-25	33	ა

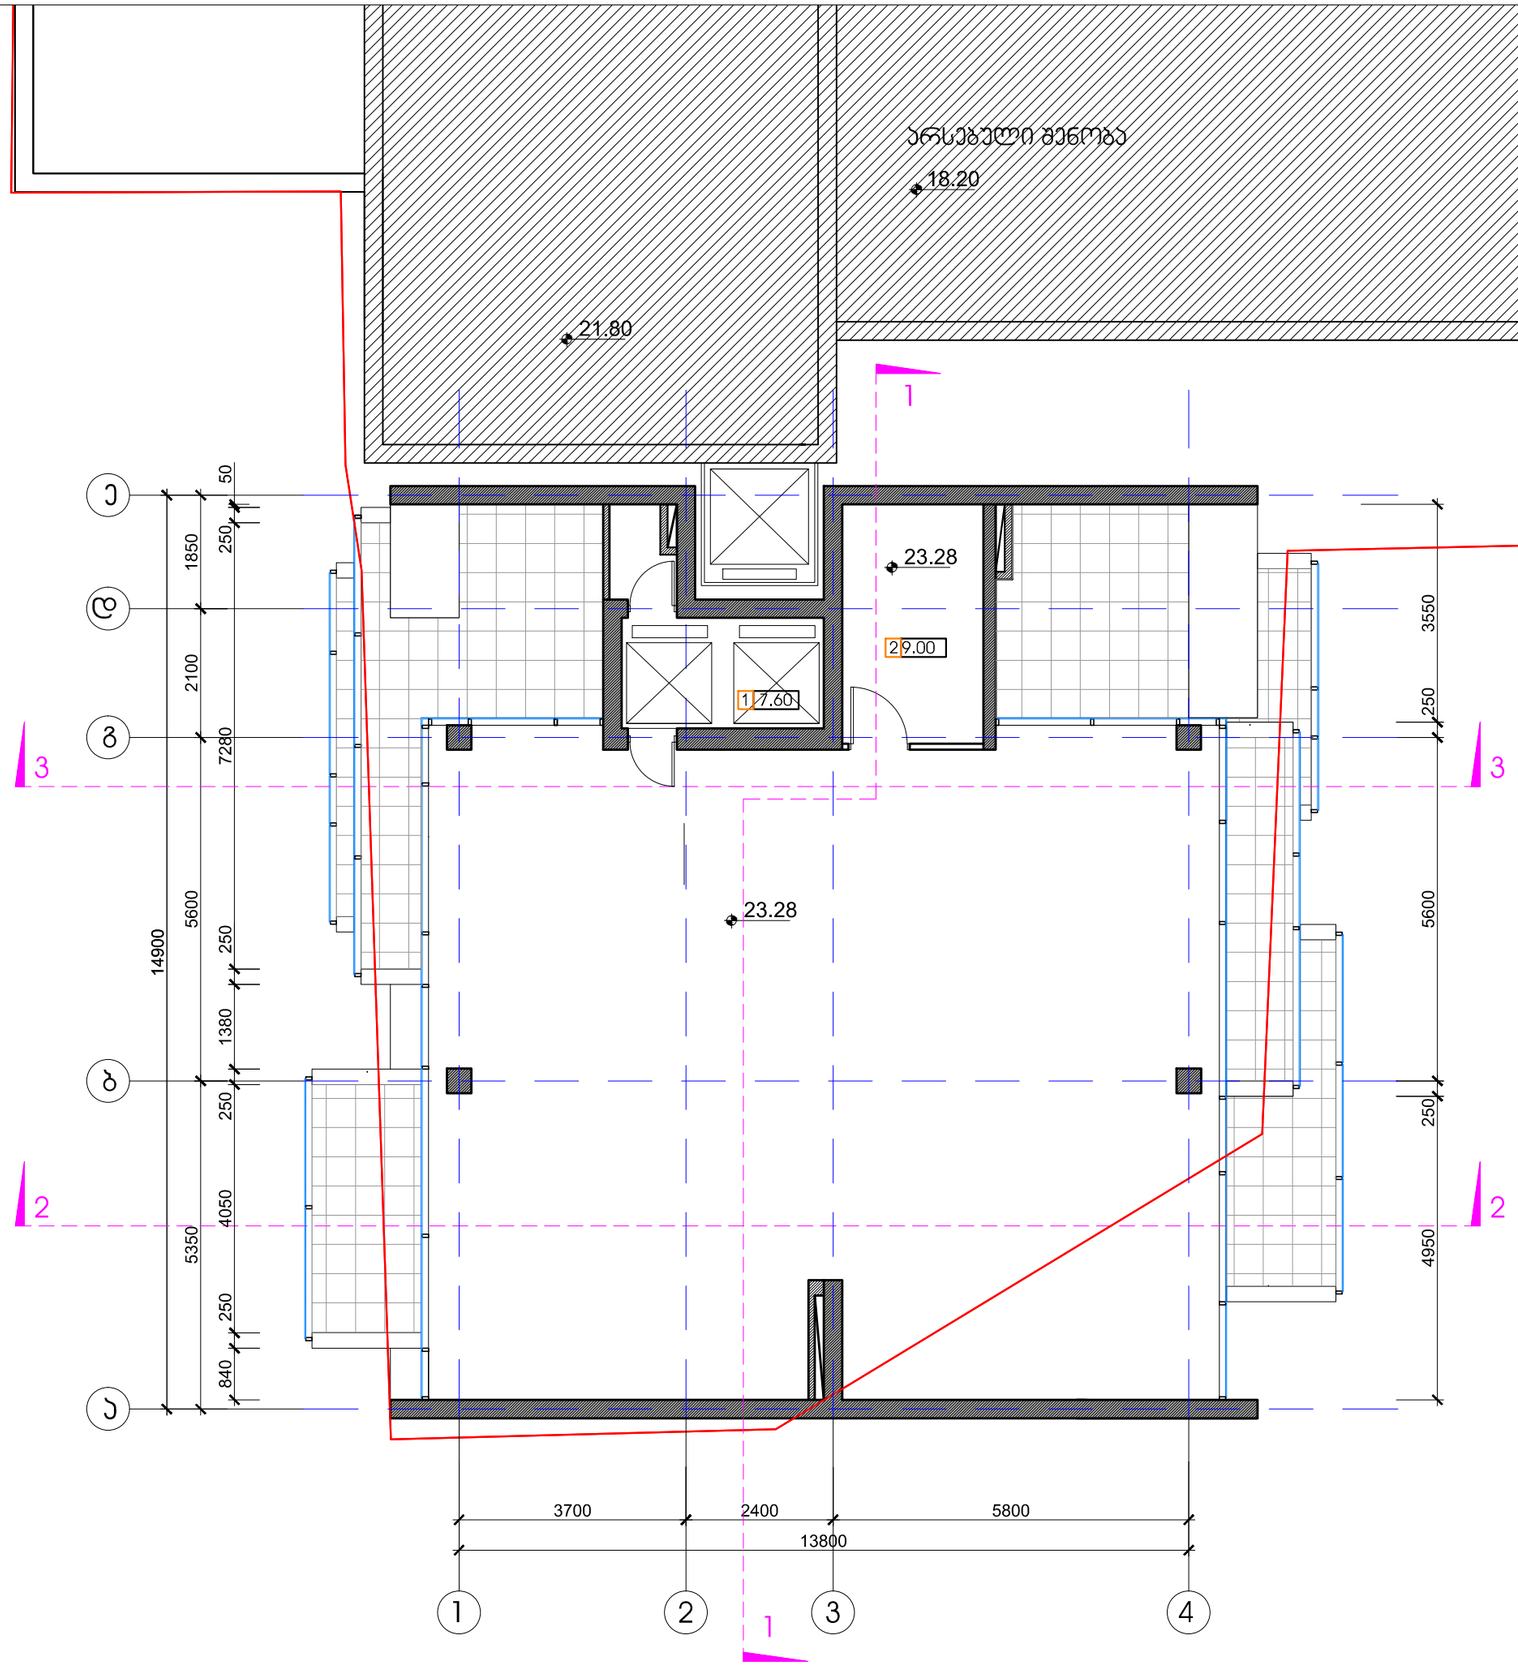

დაკვეთა	CAD FILE	ფორმატი	თარიღი
008.13	DWG	A3	2012

შესყორება:

შენიშვნა:

პირობითი აღნიშვნები:

ექსპლიკაცია:

1. ლიფტის სამანქანო
2. საძვაბე

ექსპლიკაცია:

ნახაზის დასახელება:

საპროექტო შენობა.
გეგმა 23.28 ნიშნულზე

ობიექტის დასახელება:

საოფისე შენობა-ნაგებობის რეკონსტრუქცია მიშენება-დაშენებით

დამკვეთი:	შ.პ.ს. "შელომანი"	
მისამართი:	ქ. თბილისი. პეკინის ქ. №28	
თანამდებობა	ხელმოწერა	გვარი
დირექტორი		ვ.აბრამიშვილი
პროექტის ავტ.		ვ. ქათამაშვილი

DMARK ARCHITECTURAL COMPANY

შ.პ.ს. "დემარკ"-ი
არქიტექტურული კომპანია
TEL. (+995 32) 219 33 34
(+995 32) 219 55 12

სტადია	მასშტაბი	წყრცელი	წყრცლები	ვარიანტი
მ.პ.	1:100	ა-25	33	ა