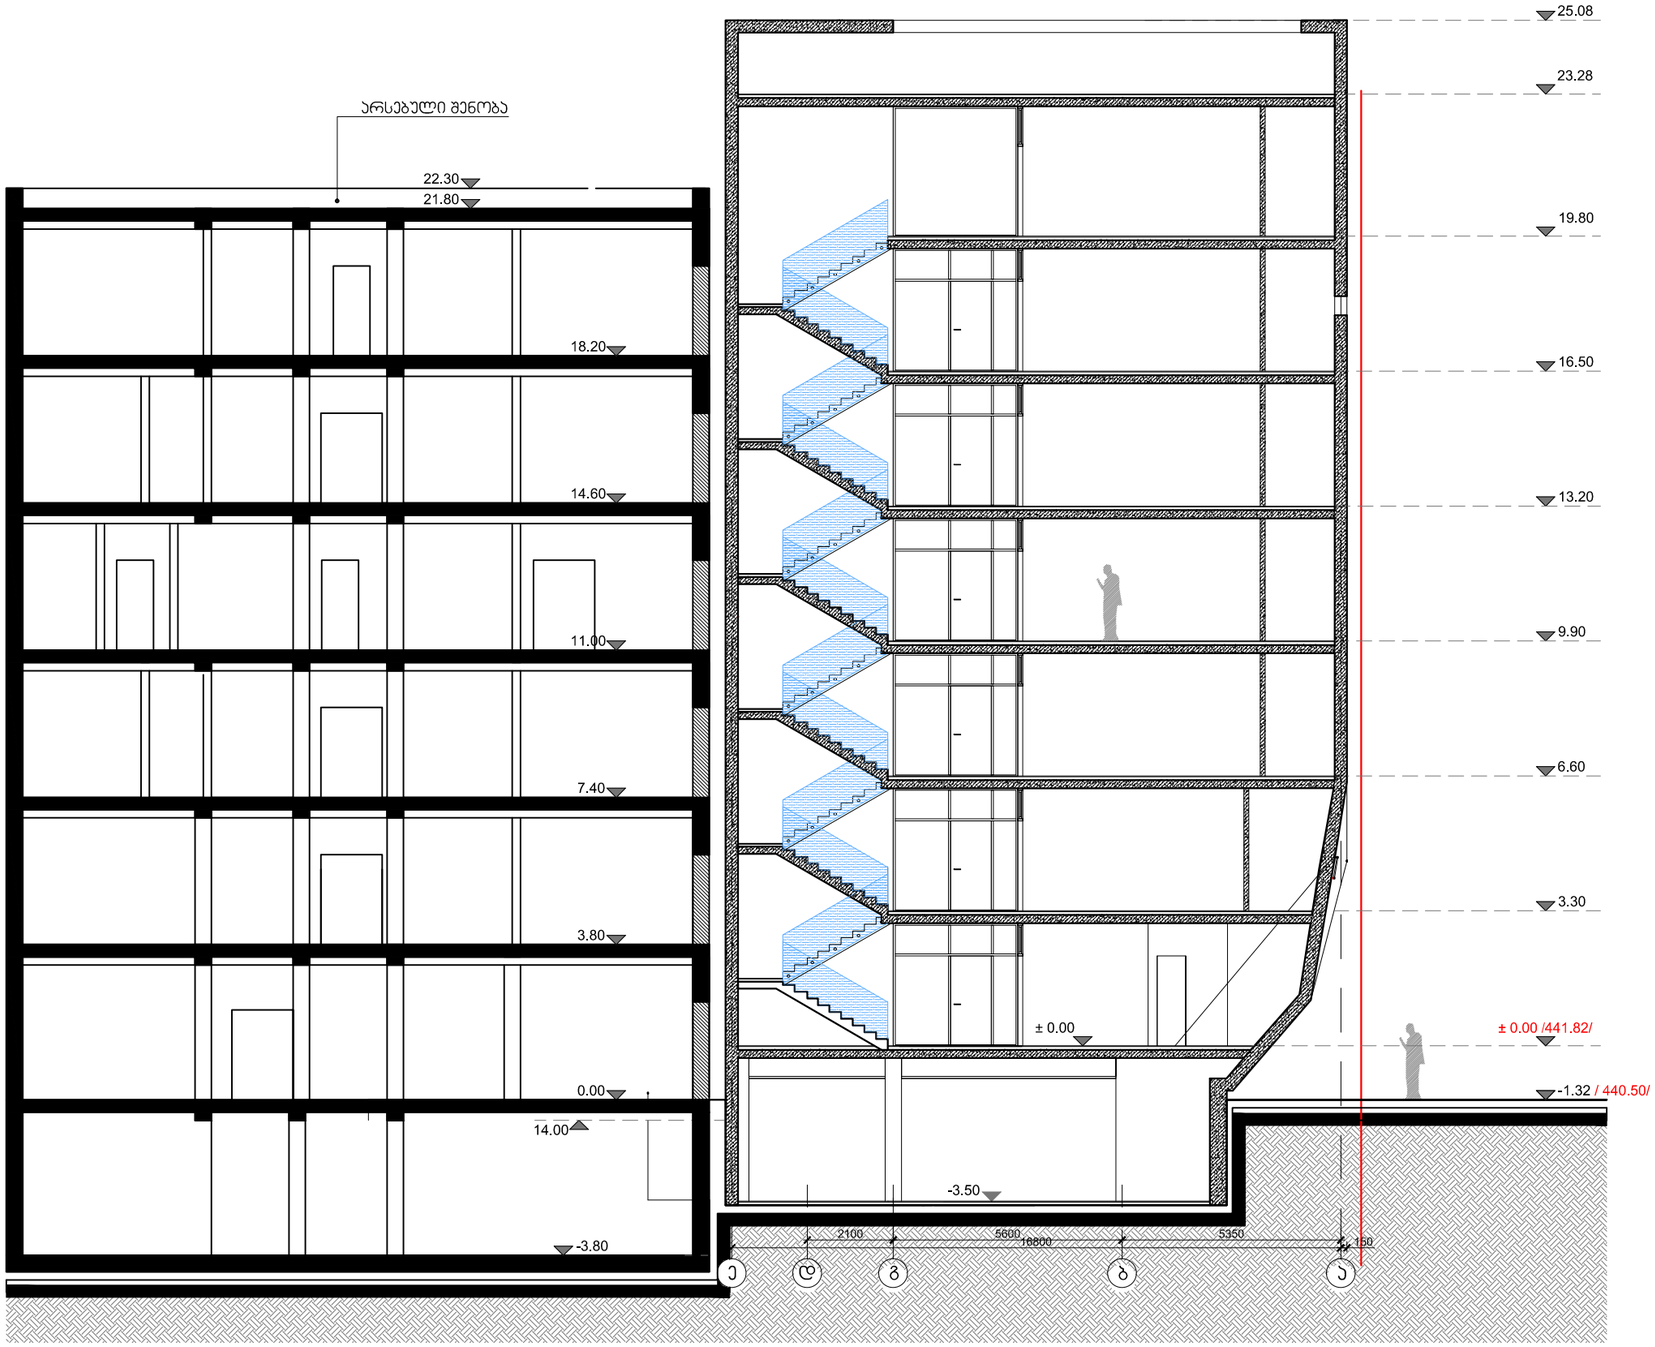


დაკვეთა	CAD FILE	ფორმატი	თარიღი
008.13	DWG	A3	2012

შესწორება:

შენიშვნა:

პირობითი აღნიშვნები:

ექსპლიკაცია:

ნახაზის დასახელება:

საპროექტო შენობა.
ჭრილი 1-1

ობიექტის დასახელება:


საოფისე შენობა-ნაბებობის რეკონსტრუქცია მიშენება-დაშენებით

დამკვეთი:	შ.პ.ს. "მელოდიანი"	
მისამართი:	ქ. თბილისი. კეკინის ქ. №28	
თანამდებობა	ხელმოწერა	გვარი
დირექტორი		ვ.აბრამიშვილი
პროექტის ავტ.		ვ. ქათამაშვილი

DMARK ARCHITECTURAL COMPANY

შ.პ.ს. "დემარკ"-ი
არქიტექტურული კომპანია
TEL. (+995 32) 219 33 34
(+995 32) 219 55 12

სტადია	მასშტაბი	ფურცელი	ფურცლები	ვარიანტი
მ.პ.	1:150	ა-27	33	ა

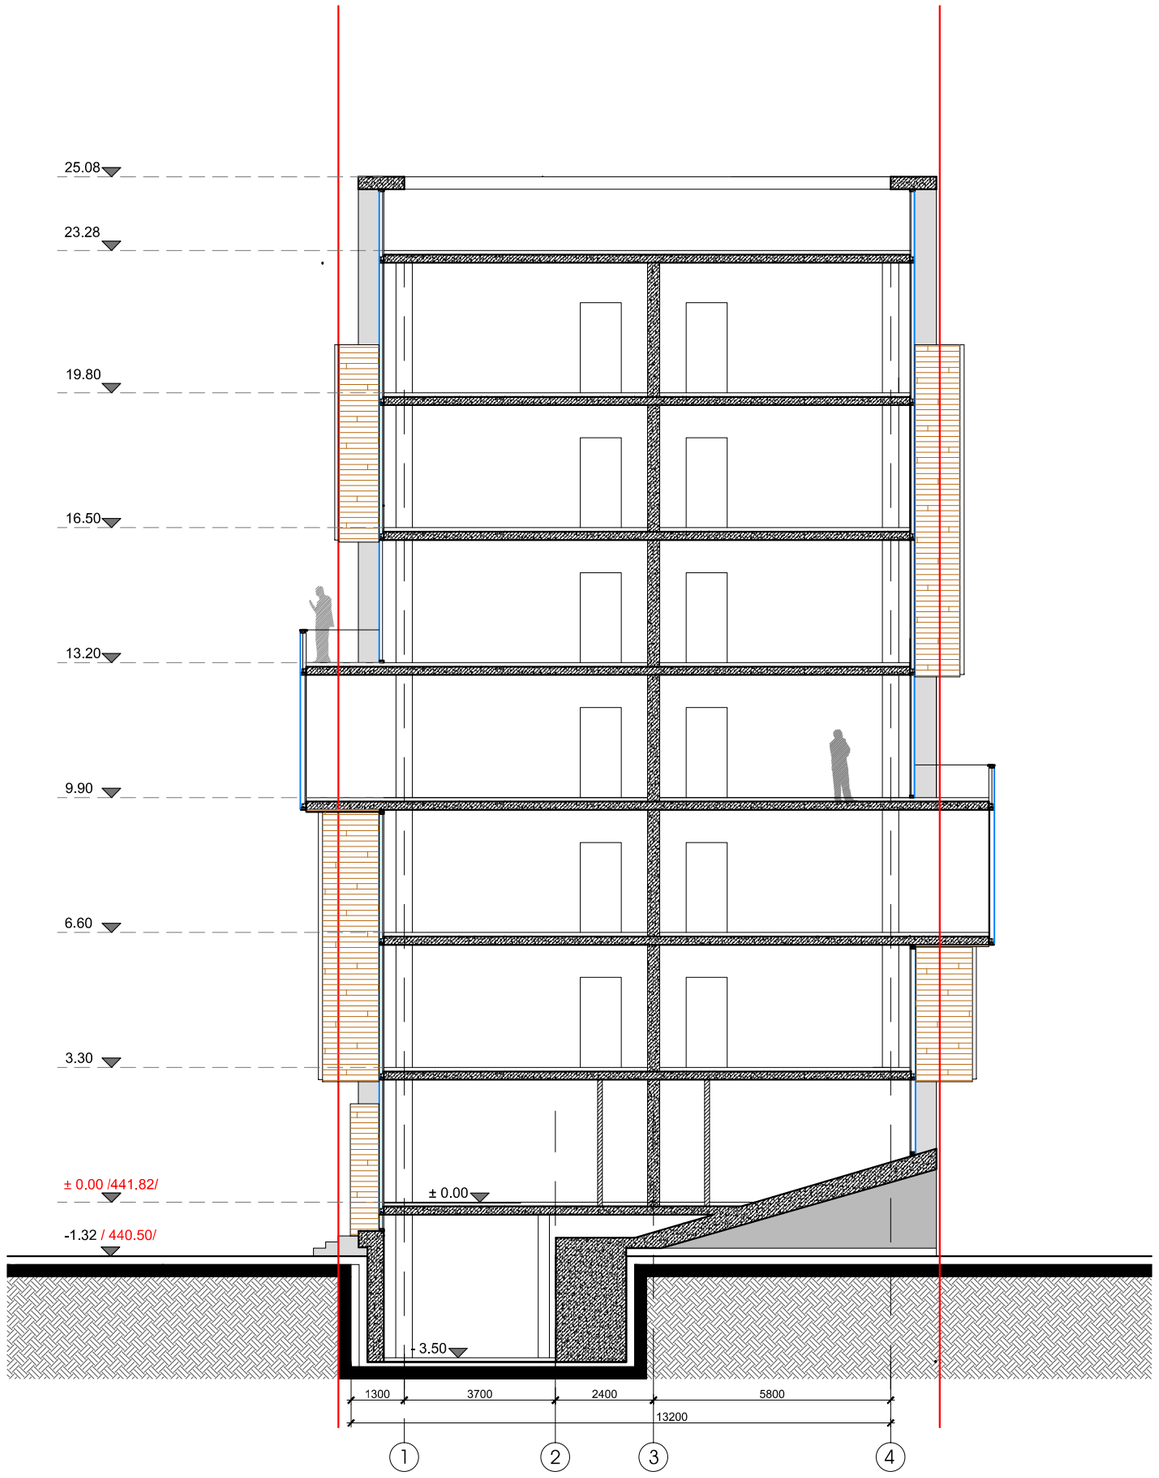

დაკვეთა	CAD FILE	ფორმატი	თარიღი
008.13	DWG	A3	2012

შესწორება:

შენიშვნა:

პირობითი აღნიშვნები:

ექსპლიკაცია:

ნახაზის დასახელება:

საპროექტო შენობა.
ჭრილი 2-2

ობიექტის დასახელება:

საოფისე შენობა-ნაბეგობის რეკონსტრუქცია მიშენება-დაშენებით


დამკვეთი:	შ.პ.ს. "შელომანი"
მისამართი:	ქ. თბილისი. კეკინის ქ. №28

თანამდებობა	ხელმოწერა	გვარი
დირექტორი		ვ.აბრამიშვილი
პროექტის ავტ.		ვ. ქათამაშვილი

DMARK ARCHITECTURAL COMPANY

შ.პ.ს. "დემარკ"-ი
არქიტექტურული კომპანია
TEL. (+995 32) 219 33 34
(+995 32) 219 55 12

სტადია	მასშტაბი	ფურცელი	ფურცლები	ვარიანტი
მ.პ.	1:150	ა-28	33	ა

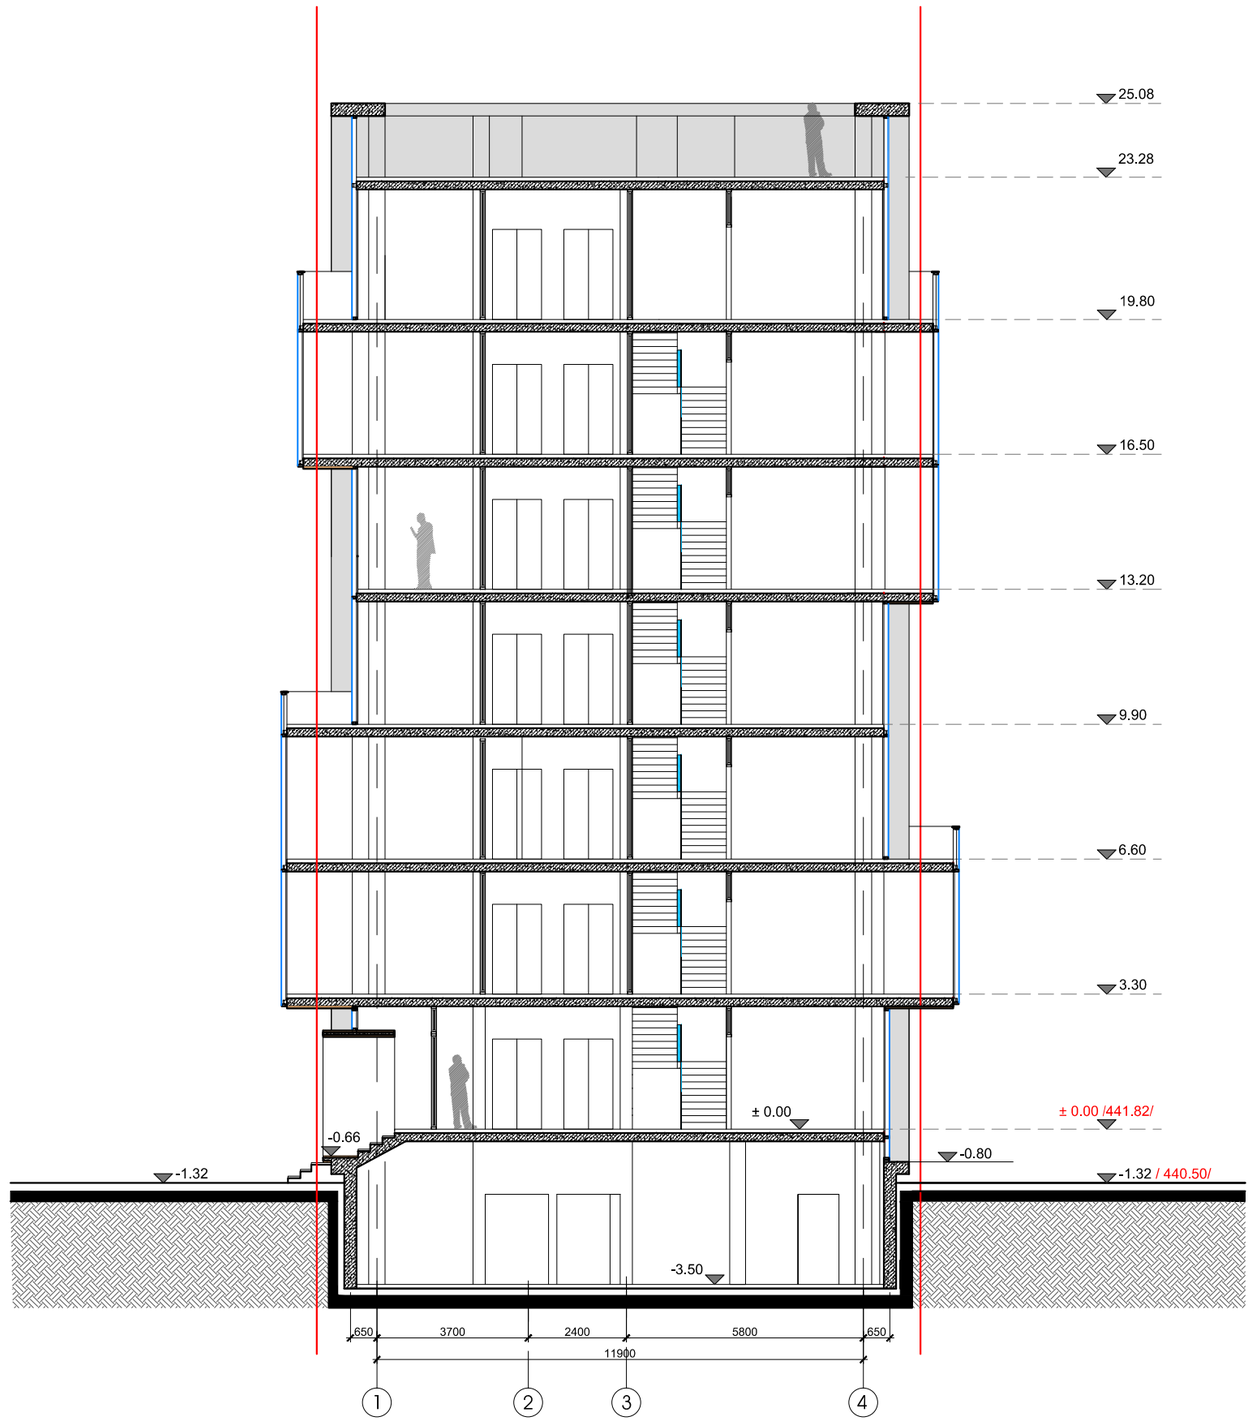

დაკვეთა	CAD FILE	ფორმატი	თარიღი
008.13	DWG	A3	2012

შესყორება:

შენიშვნა:

პირობითი აღნიშვნები:

ექსპლიკაცია:

ნახაზის დასახელება:

საპროექტო შენობა.
ჭრილი 3-3

ობიექტის დასახელება:

საოფისე შენობა-ნაგებობის რეკონსტრუქცია მიშენება-დაშენებით

დამკვეთი:	შ.პ.ს. "მელოდიანი"	
მისამართი:	ქ. თბილისი. პეკინის ქ. №28	
თანამდებობა	ხელმოწერა	გვარი
დირექტორი		ვ.აბრამიშვილი
პროექტის ავტ.		ვ. ქათამაშვილი

შ.პ.ს. "დემარკ"-ი
არქიტექტურული კომპანია
TEL. (+995 32) 219 33 34
(+995 32) 219 55 12

სტადია	მასშტაბი	ფურცელი	ფურცლები	ვარიანტი
მ.პ.	1:150	ა-29	33	ა