# ფასადი ღერძებში 1-9

ორგანიზაცია
Company name

შპს "ზი-ემ-სი გეზი"

პროექტის დასახელება
Job Title

მრავალბინიანი საცხოვრებელი სახლი

მისამართი:
Address

საქართველო, ქ. თბილისი, დემეტრე თავდადებულის ქუჩა №16ა-ს მიმდებარედ

ს/კ: 01.10.06.006.347

ექსპლიკაცია:
Explication:

- 1-1 – პრილის ხაზი
- E – ღერძის ხაზი
- საპარაპეტო პარაპეტი
- კედელი
- ტიხარი
- დიაფრაგმა
- რიგელი
- კოლონა

შენიშვნა:
Notes:

1. ნახაზზე ზომები მოცემულია სანიმუშოდ.
2. ექსპლუატაციაში მიღებამდე პროექტში შესაძლებელია განხორციელდეს ცვლილებები.
3. ნახაზის ყველა ცვლილება მხოლოდ პროექტის ავტორმა უნდა იცოს პროექტის ავტორობაზე.

არქიტექტურული ნაწილი

| პროექტის სტადია Drawing Status | შეს. თარიღი Date |
|---|---|
| სტადია პროექტი | 2022/11/22 |

შემსრულებლები performers

| თანამდებობა | სახელი,გვარი | ხელმოწერა |
|---|---|---|
| პრ. ავტორი | თ. მგელაძე - მჭედლიშვილი | |
| არქიტექტორი | დ.ბაირამაშვილი | |
| არქიტექტორი | | |
| არქიტექტორი | | |
| პროექტის მენეჯერი | ზ.მემანიშვილი | |

ნახაზის დასახელება
Drawing title

ფასადი ღერძებში 1-9

| ინდექსი №: INDEX | ფურც. რაოდ. PAGES | ფურცლის ზომა |
|---|---|---|
| | | A1 |

მასშტაბი
Drawing Scale
1:100

2022 წ

GSPublisherVersion 0.0.100.98

კოლონა

კედელი

ტიხარი

საკადასტრო საზღვარი

რიგელი

დიაფრაგმა

ღერძის ხაზი

ჭრილის ხაზი

ფასადი ღერძებში 9-1

საქართველო, ქ. თბილისი,
დემეტრე თავდადებულის ქუჩა #16ა-
ს მიმდებარედ

s/k: 01.10.06.006.347

მასშტაბი
Drawing Scale

1:100

2022/11/22

ფასადი ღერძებში 9-1

Job Title

Drawing Status

Address

Notes:

Date

Explication:

9 8 7 6 5 4 3 2 1

E

1-1

3.00 6.00 6.90 5.10 5.70 6.00 6.00 6.30

±0.000

+3.200

+6.400

+9.600

+12.800

+16.000

+19.200

+22.400

-2.900

±0.000

+3.200

+6.400

+9.600

+12.800

+16.000

+19.200

+22.400

+25.600

+28.240

საკადასტრო საზღვარი საკადასტრო საზღვარი

დეკ.ფილები (ბაზალტი) ფერით RGB 110.119.124

ლითონის მოაჯირი ფერით RGB 132.131.131.

ლითონის მოაჯირი ფერით RGB 132.131.131.

ლითონის მოაჯირი ფერით RGB 132.131.131.

მეტალოპლასმასის კარ-ფანჯრები თეთრი ფერით
RGB 132.131.131.

მეტალოპლასმასის კარ-ფანჯრები თეთრი ფერით
RGB 132.131.131.

მეტალოპლასმასის კარ-ფანჯრები თეთრი ფერით
RGB 132.131.131.

დეკ.ლესვა ფერით RGB 244.237.215

დეკ.ლესვა ფერით RGB 244.237.215

დეკ.ლესვა ფერით RGB 74.84.89

დეკ.ლესვა ფერით RGB 74.84.89

დეკ.ლესვა ფერით RGB 74.84.89

დეკ.ლესვა ფერით RGB 74.84.89

დეკ.ფილები (ტრავერტინი) ფერით RGB 221.208.184

დეკ.ფილები (ტრავერტინი) ფერით RGB 221.208.184

დეკ.ლესვა ფერით RGB 74.84.89

დეკ.ლესვა ფერით RGB 244.237.215

2022 w

A1

ფურცელის
ზომა

პროექტის დასახელება

ნახაზის დასახელება

პროექტის სტატუსი

შენიშვნა:

მისამართი:

Company name

Drawing title

სტადია პროექტი

ორგანიზაცა

შეს. თარიღი

თანამდებობა სახელი.გვარი ხელმოწერა

შემსრულებლები
performers

ინდექსი #
INDEX

ფურც. რაოდ.
PAGES

არქიტექტურული ნაწილი

არქიტექტორი

ექსპლიკაცია:

komp.
შესრულება

პრ. ავტორი

არქიტექტორი

არქიტექტორი

თ. მამულაშვილი -
ჩხეიძე

შპს "ბი-ემ-სი გეზი"

დ.ბაირამაშვილი

ზ.მემანიშვილი

1. ნახააზზე ზომები მოცემულია სანტიმეტრებში.
2. ექსპლოატაციაში მიღებამდე პროექტში
შესაძლებელია განხორციელდეს ცვლილებები.
3. ნახაზის ყველა ცვლილება მშენებლობის
პროცესში შეთანხმებული უნდა იყოს
პროექტის ავტორთან.

მრავალბინიანი საცხოვრებელი

სახლი

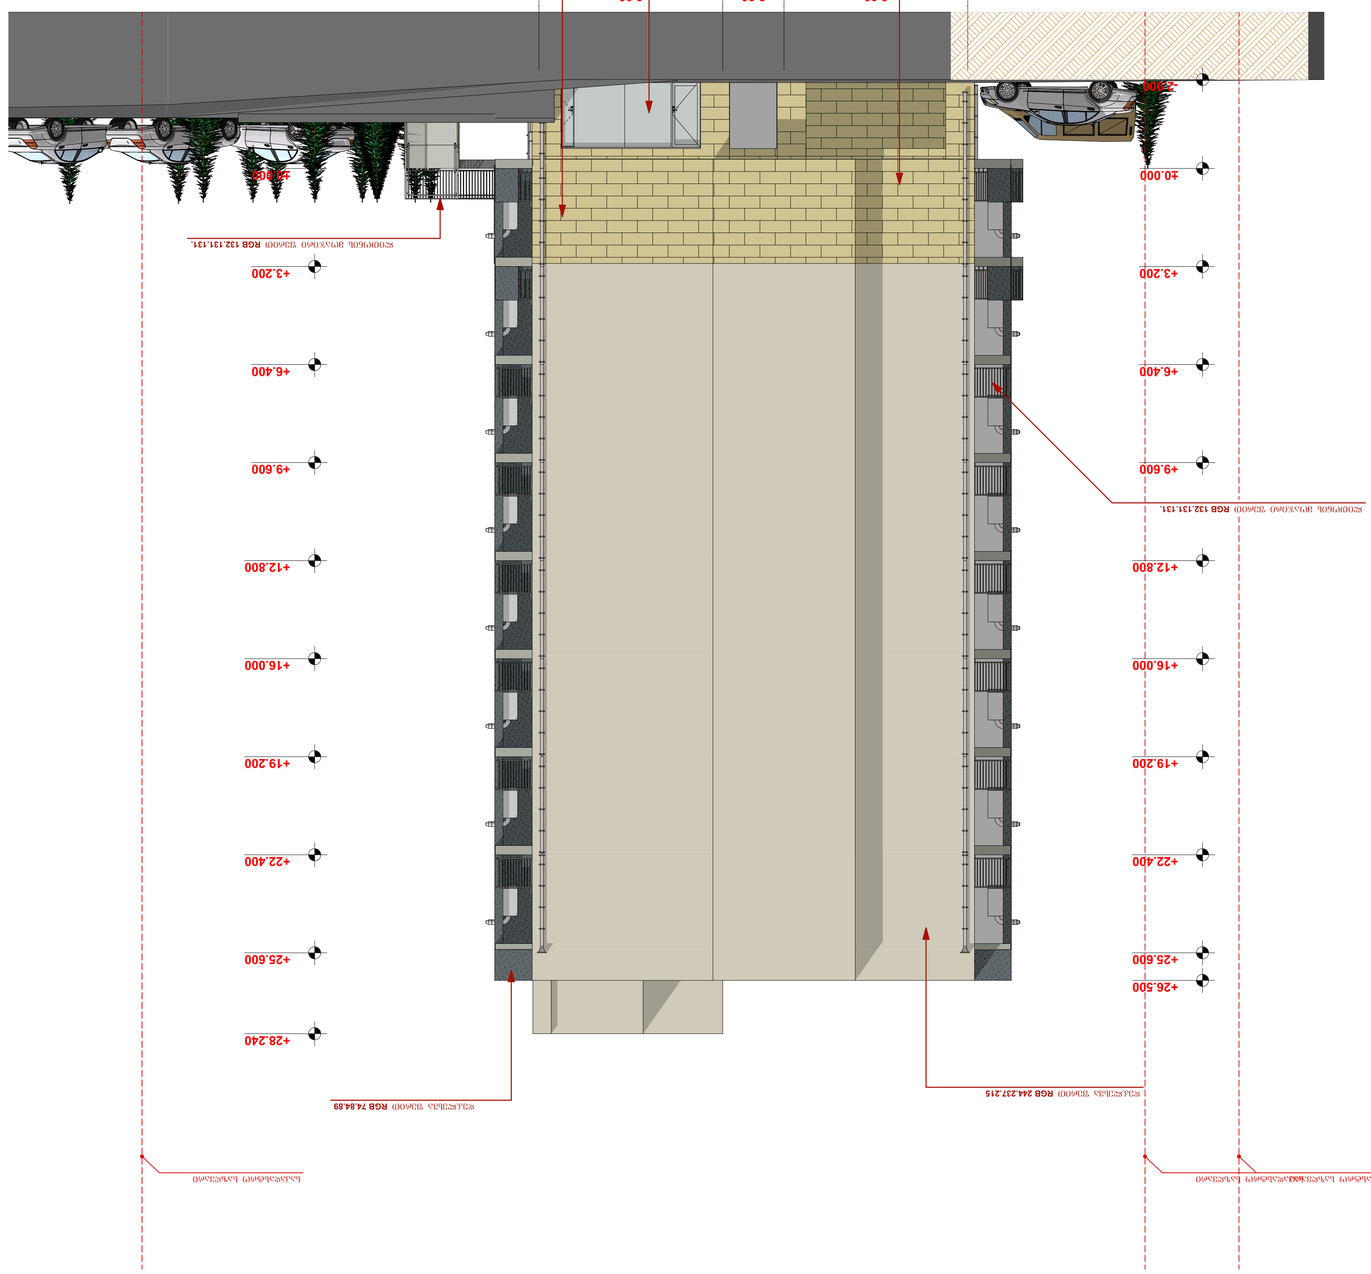

GSPublisherVersion 0.0.100.98

კოლონა

კედელი

ტიხარი

საკადასტრო საზღვარი

რიგელი

დიაფრაგმა

ღერძის ხაზი

ჭრილის ხაზი

ფასადი ღერძებში ა-დ

საქართველო, ქ. თბილისი,
დემეტრე თავდადებულის ქუჩა #16ა-
ს მიმდებარედ

s/k: 01.10.06.006.347

მასშტაბი
Drawing Scale

1:100

2022/11/22

ფასადი ღერძებში ა-დ

Job Title

Drawing Status

Address

Notes:

Date

Explication:

a b g d

E

1-1

6.00 2.00 6.00

-2.900

±0.000

+3.200

+6.400

+9.600

+12.800

+16.000

+19.200

+22.400

+25.600

+26.500

±0.000

+3.200

+6.400

+9.600

+12.800

+16.000

+19.200

+22.400

+25.600

+28.240

საკადასტრო საზღვარი საკადასტრო საზღვარი საკადასტრო საზღვარი

ლითონის მოაჯირი ფერით RGB 132.131.131.

მეტალოპლასმასის კარ-ფანჯრები თეთრი ფერით
RGB 132.131.131.

დეკ.ლესვა ფერით RGB 74.84.89
დეკ.ლესვა ფერით RGB 244.237.215

ლითონის მოაჯირი ფერით RGB 132.131.131.

დეკ.ფილები (ტრავერტინი) ფერით RGB 221.208.184

დეკ.ფილები (ტრავერტინი) ფერით RGB 221.208.184

2022 w

A1

ფურცელის
ზომა

პროექტის დასახელება

ნახაზის დასახელება

პროექტის სტატუსი

შენიშვნა:

მისამართი:

Company name

Drawing title

სტადია პროექტი

ორგანიზაცა

შეს. თარიღი

თანამდებობა სახელი.გვარი ხელმოწერა

შემსრულებლები
performers

ინდექსი #
INDEX

ფურც. რაოდ.
PAGES

არქიტექტურული ნაწილი

არქიტექტორი

ექსპლიკაცია:

komp.
შესრულება

პრ. ავტორი

არქიტექტორი

არქიტექტორი

თ. მამულაშვილი -
ჩხეიძე

შპს "ბი-ემ-სი გეზი"

დ.ბაირამაშვილი

ზ.მემანიშვილი

1. ნახააზზე ზომები მოცემულია სანტიმეტრებში.
2. ექსპლოატაციაში მიღებამდე პროექტში
შესაძლებელია განხორციელდეს ცვლილებები.
3. ნახაზის ყველა ცვლილება მშენებლობის
პროცესში შეთანხმებული უნდა იყოს
პროექტის ავტორთან.

მრავალბინიანი საცხოვრებელი

სახლი

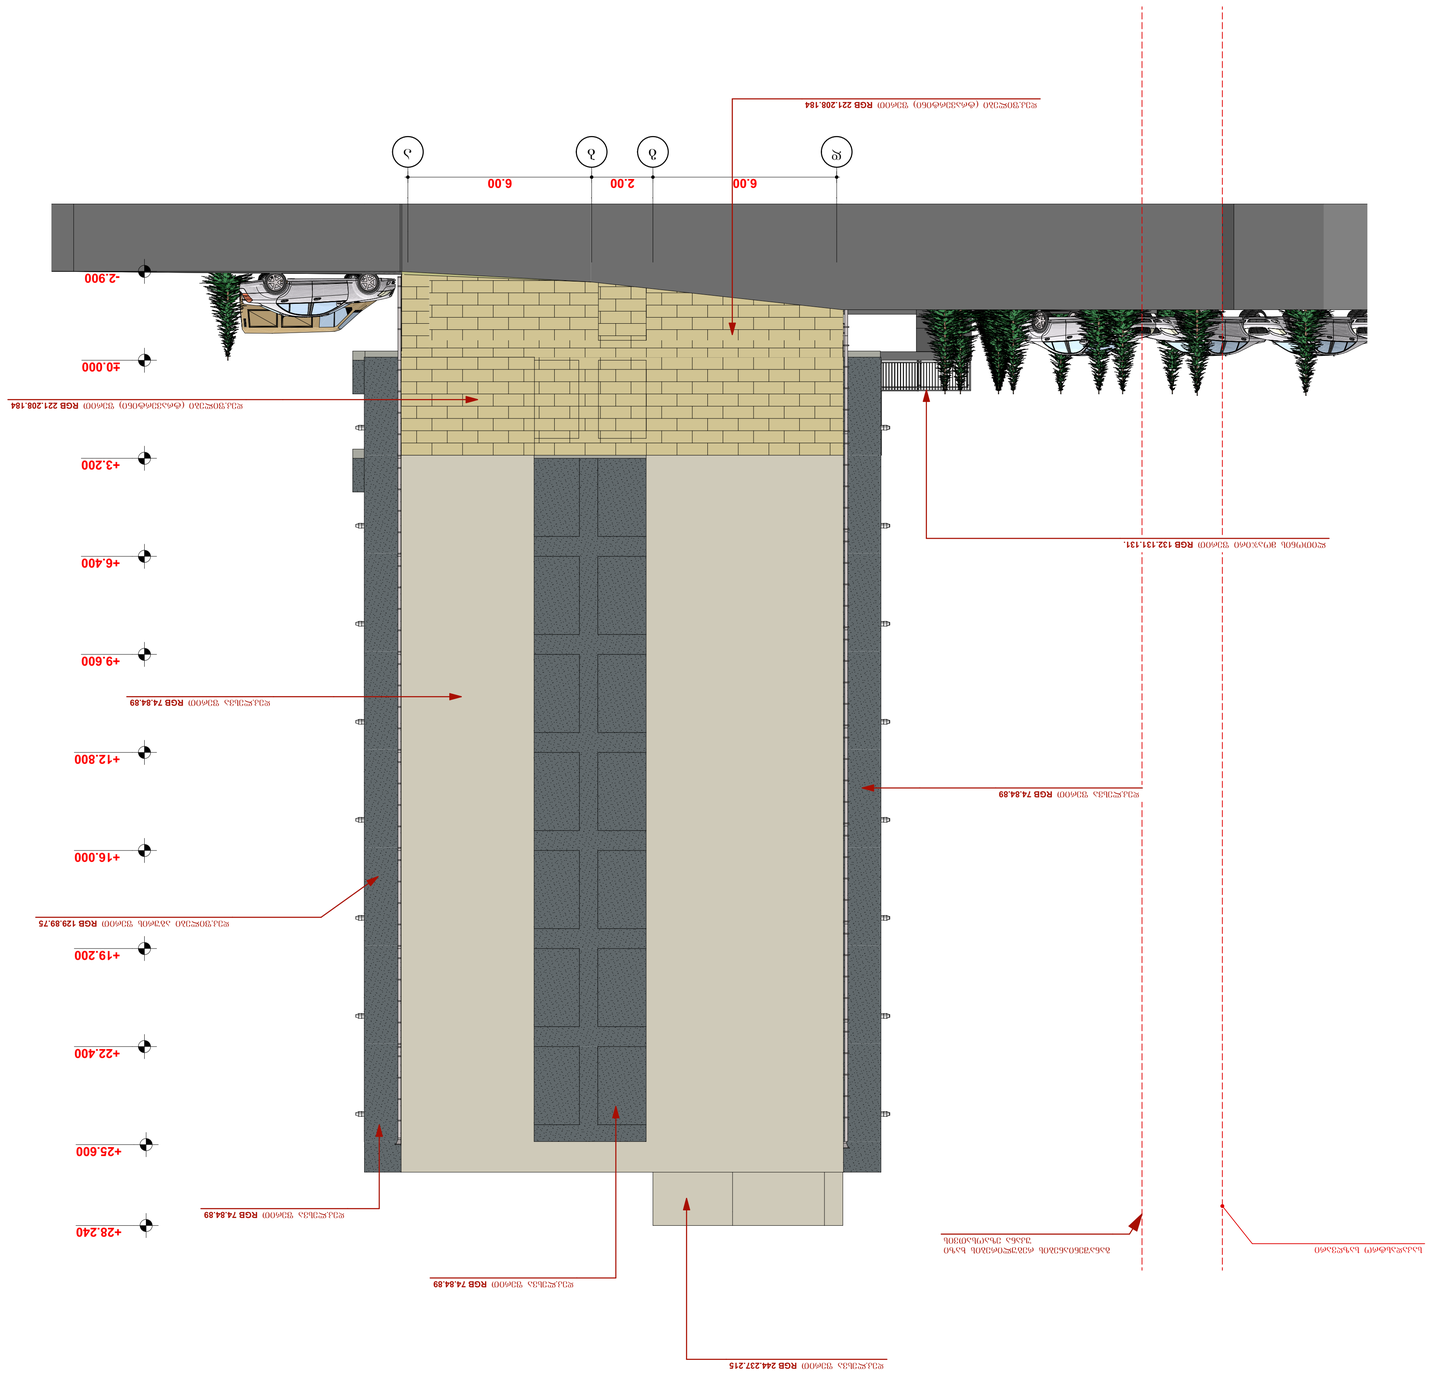

GSPublisherVersion 0.0.100.98

კოლონა

კედელი

ტიხარი

საკადასტრო საზღვარი

რიგელი

დიაფრაგმა

ღერძის ხაზი

ჭრილის ხაზი

ფასადი ღერძებში დ-ა

საქართველო, ქ. თბილისი,
დემეტრე თავდადებულის ქუჩა #16ა-
ს მიმდებარედ

s/k: 01.10.06.006.347

მასშტაბი
Drawing Scale

1:100

2022/11/22

ფასადი ღერძებში დ-ა

Job Title

Drawing Status

Address

Notes:

Date

Explication:

d g b a

E

1-1

6.00 2.00 6.00

-2.900

±0.000

+3.200

+6.400

+9.600

+12.800

+16.000

+19.200

+22.400

+25.600

+28.240

საკადასტრო საზღვარი განაშენიანების რეგულირების ხაზი
უკანა ეზაოსათვის

დეკ.ფილები აგურის ფერით RGB 129.89.75

ლითონის მოაჯირი ფერით RGB 132.131.131.

დეკ.ლესვა ფერით RGB 244.237.215

დეკ.ლესვა ფერით RGB 74.84.89

დეკ.ლესვა ფერით RGB 74.84.89

დეკ.ლესვა ფერით RGB 74.84.89

დეკ.ფილები (ტრავერტინი) ფერით RGB 221.208.184

დეკ.ფილები (ტრავერტინი) ფერით RGB 221.208.184

დეკ.ლესვა ფერით RGB 74.84.89

2022 w

A1

ფურცელის
ზომა

პროექტის დასახელება

ნახაზის დასახელება

პროექტის სტატუსი

შენიშვნა:

მისამართი:

Company name

Drawing title

სტადია პროექტი

ორგანიზაცა

შეს. თარიღი

თანამდებობა სახელი.გვარი ხელმოწერა

შემსრულებლები
performers

ინდექსი #
INDEX

ფურც. რაოდ.
PAGES

არქიტექტურული ნაწილი

არქიტექტორი

ექსპლიკაცია:

komp.
შესრულება

პრ. ავტორი

არქიტექტორი

არქიტექტორი

თ. მამულაშვილი -
ჩხეიძე

შპს "ბი-ემ-სი გეზი"

დ.ბაირამაშვილი

ზ.მემანიშვილი

1. ნახააზზე ზომები მოცემულია სანტიმეტრებში.
2. ექსპლოატაციაში მიღებამდე პროექტში
შესაძლებელია განხორციელდეს ცვლილებები.
3. ნახაზის ყველა ცვლილება მშენებლობის
პროცესში შეთანხმებული უნდა იყოს
პროექტის ავტორთან.

მრავალბინიანი საცხოვრებელი

სახლი