ფასადი 15-1

1:200

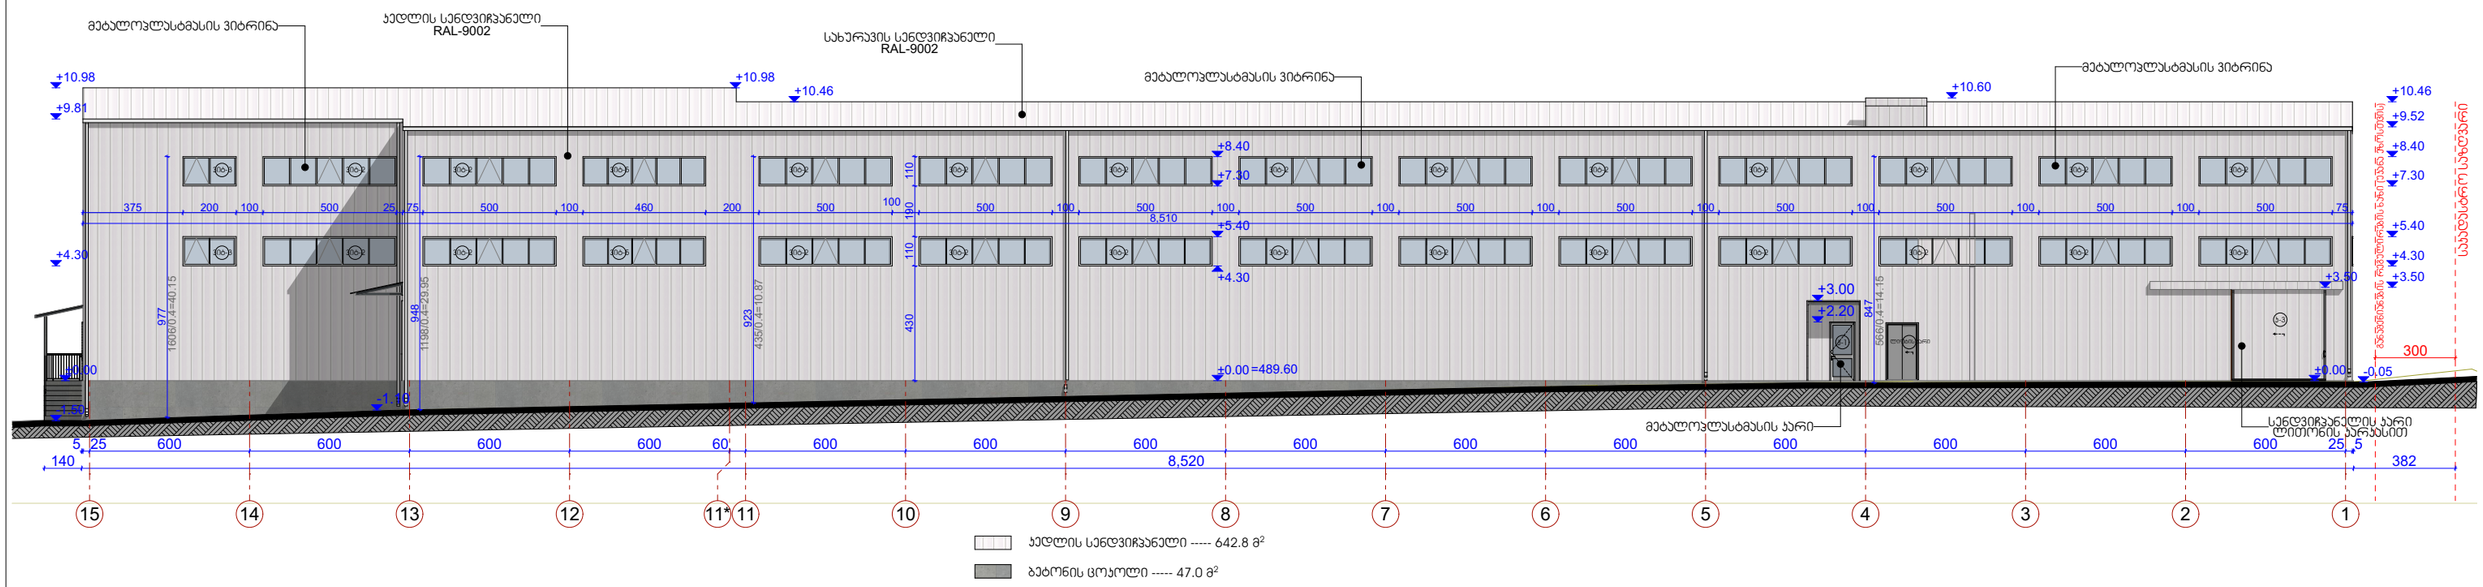

ფასადი 1-15

1:200

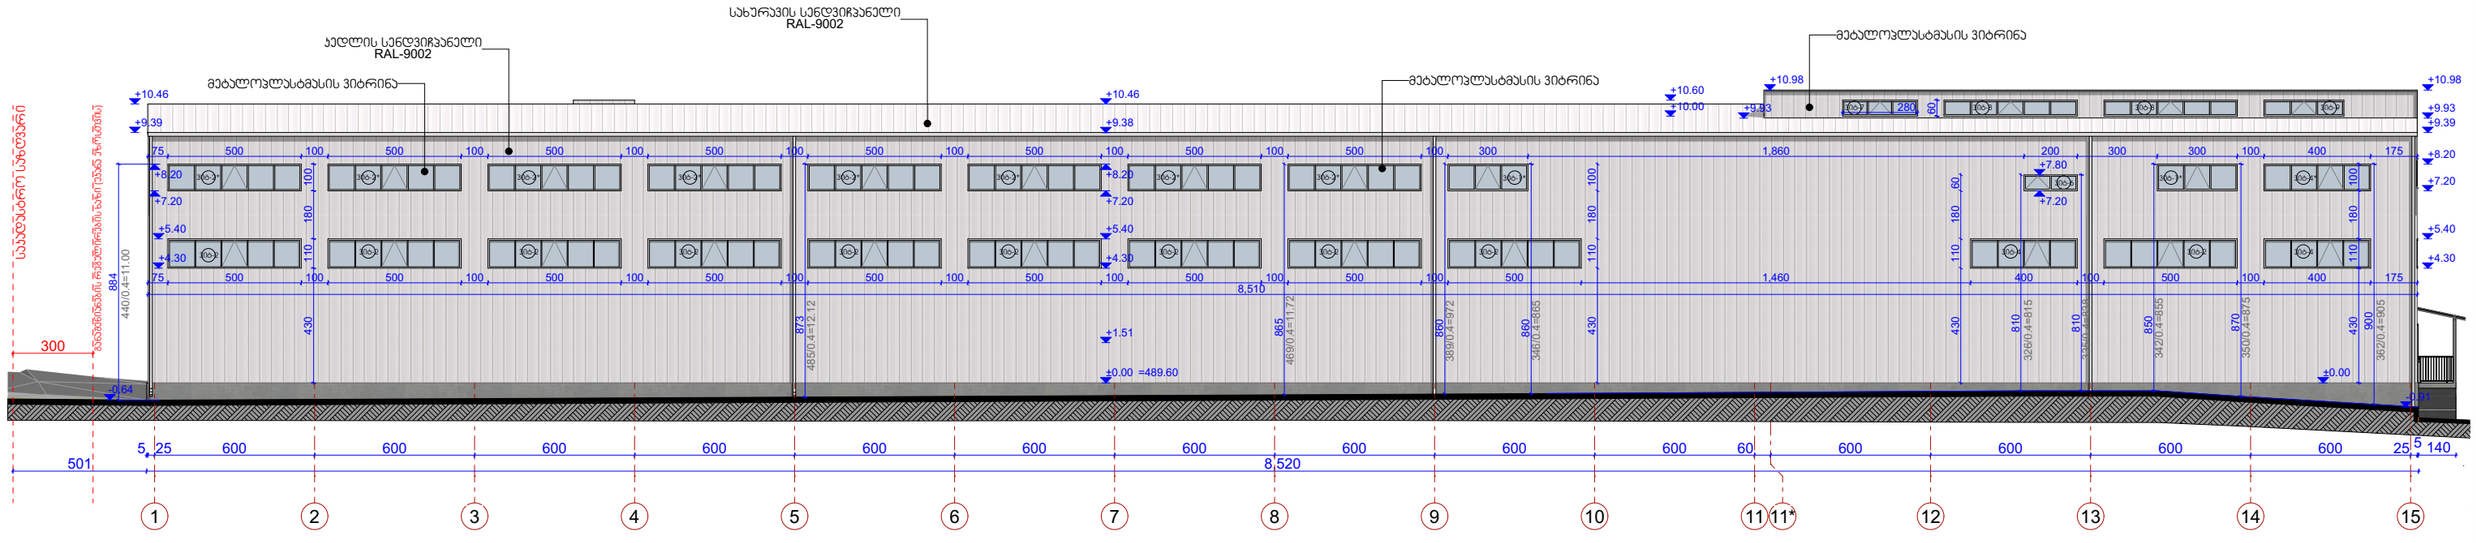

შპს. არკა

ქ. თბილისი
კაკაბეთის ქ. 2ბ-4
ტელ: 577 901110

დამკვეთი:
შპს. „სპეციმონტაჟი"

პროექტის სახელწოდება:
სასაწყობო შენობა

მისამართი:
ენგურის ქ-ის 7-ის მიმდებარედ
ს/კ N:01.19.22.003.088

დირექტორი ირაკლი ქამუშაძე
შესრულა ირაკლი ქამუშაძე
შესრულა ირმა ქამუშაძე

ფასადი ა-ზ

1:150

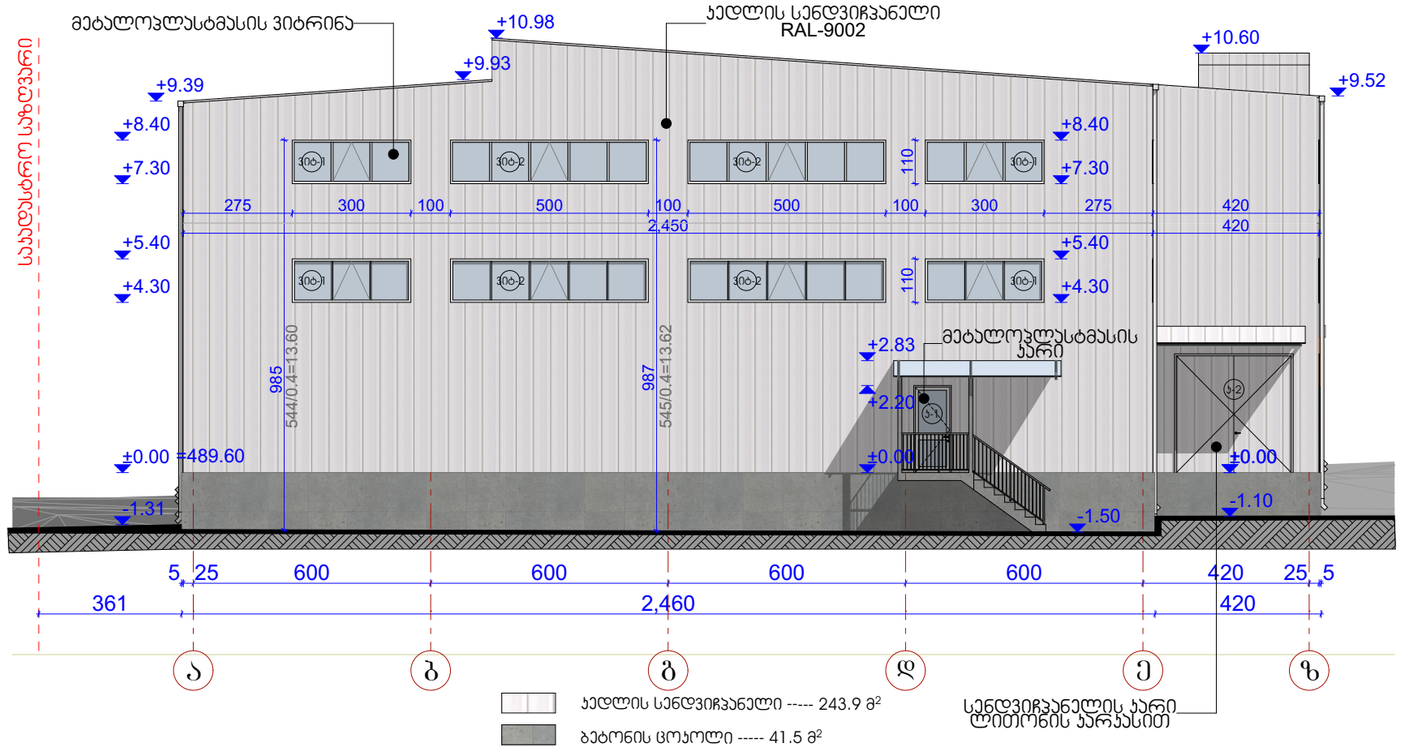

სახურავის და კედლის სენდვიჩპანელის გადაბმის კვანძი (დეტალი)

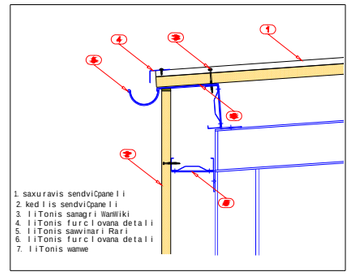

სენდვიჩპანელის და ცოკოლის გადაბმის კვანძი (დეტალი)

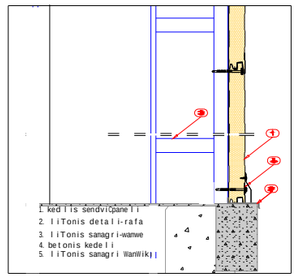

საკედლე სენდვიჩპანელზე ვიტრინის დამაგრების კვანძი (დეტალი)

detali D-03

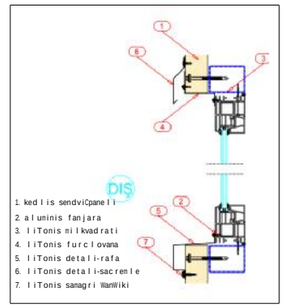

სახურავის სენდვიჩპანელის გადაბმის კვანძი (დეტალი)

detali D-04

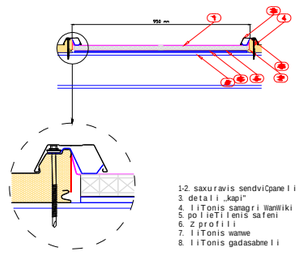

ფასადი ზ-ა

1:150

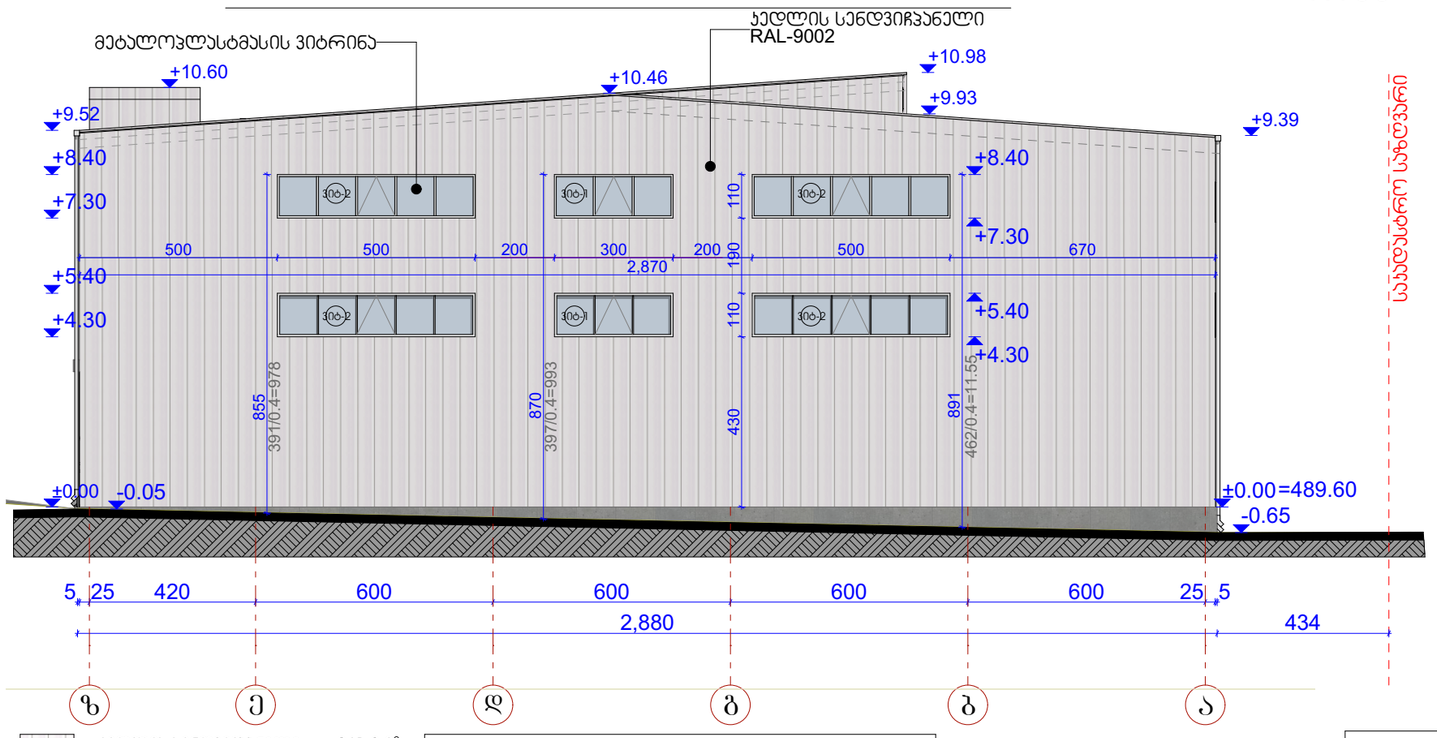

მოსაპირკეთებელი მასალების უწყისი			
	ჯედლის სენდვიჩპანელი	სახურავის სენდვიჩპანელი	ბეტონი
ჯამი	1834.9 მ²	2495 მ²	141.3 მ²

შპს. ა რ კ ა

ქ. ობოლისი
კაკაბეთის ქ. 2ბ-4
ტელ: 577 901110

დამკვეთი:
შპს. „ხაჟეშონტაჟი"

პროექტის ხელმძღვანელი:
ხახაყმოგო შენობა

მისამართი:
ენერგიის ქ-ის 7-ის მიმდებარედ
ს/კ N:01.19.22.003.088

დირექტორი ირაკლი ქამუშაძე	
შესრულა ირაკლი ქამუშაძე	
შესრულა ირმა ქამუშაძე	

ჯარ-ფანჯრების სპეციფიკაცია

ვიტრინების სპეციფიკაცია

№	ვიტ-1	ვიტ-1*	ვიტ-2	ვიტ-2*	ვიტ-3	ვიტ-4	ვიტ-4*	ვიტ-5
მასალა	მეტალოპლასტმასი (თეთრი)	მეტალოპლასტმასი (თეთრი)	მეტალოპლასტმასი (თეთრი)	მეტალოპლასტმასი (თეთრი)	მეტალოპლასტმასი (თეთრი)	მეტალოპლასტმასი (თეთრი)	მეტალოპლასტმასი (თეთრი)	მეტალოპლასტმასი (თეთრი)
ზომა	300X110	300X100	500X110	500X100	200X110	400X110	400X100	460X110
გეგმა								
ფასადი (გარეთა ხედი)	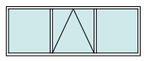	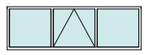	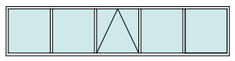	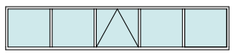	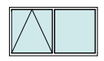	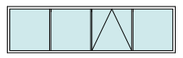	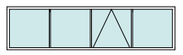	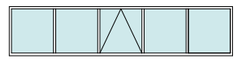
რაოდენობა	6	2	42	8	2	2	1	2

ვიტრინების სპეციფიკაცია

№	ვიტ-6	ვიტ-7	ვიტ-8	ვიტ-9
მასალა	მეტალოპლასტმასი (თეთრი)	მეტალოპლასტმასი (თეთრი)	მეტალოპლასტმასი (თეთრი)	მეტალოპლასტმასი (თეთრი)
ზომა	200X60	280X60	500X60	300X60
გეგმა				
ფასადი გარეთა ხედი		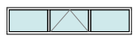	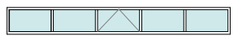	
რაოდენობა	1	1	2	1

ჯარის სპეციფიკაცია

№	ჯ-1		ჯ-2	ლიფტის ჯარი	ჯ-3
მასალა	მეტალოპლასტმასის ჯარი		სენდვიჩი	ზომები დაზუსტდეს მწარმოებლთან	სენდვიჩი
ზომა	95X220	95X220	300X300	---	350X350
გეგმა					
ფასადი (გარეთა ხედი)	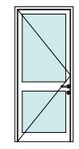	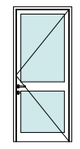	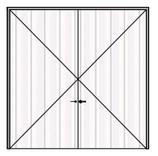	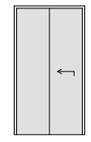	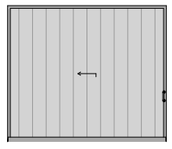
რაოდენობა	1	1	1	1	1

შ.პ.ს. ა რ კ ა

ქ. ობილისი
კაკაბეთის ქ. 2ბ-4
ტელ: 577 901110

დამკვეთი:
შ.პ.ს. „სპეციმონტაჟი"

პროექტის სახელწოდება:
სახანძრო შენობა

მისამართი:
ენგელსის ქ-ის 7-ის მიმდებარედ
ს/კ №01.19.22.003.088

დირექტორი ირაკლი ქამუშაძე
შესრულა ირაკლი ქამუშაძე
შესრულა ირმა ქამუშაძე