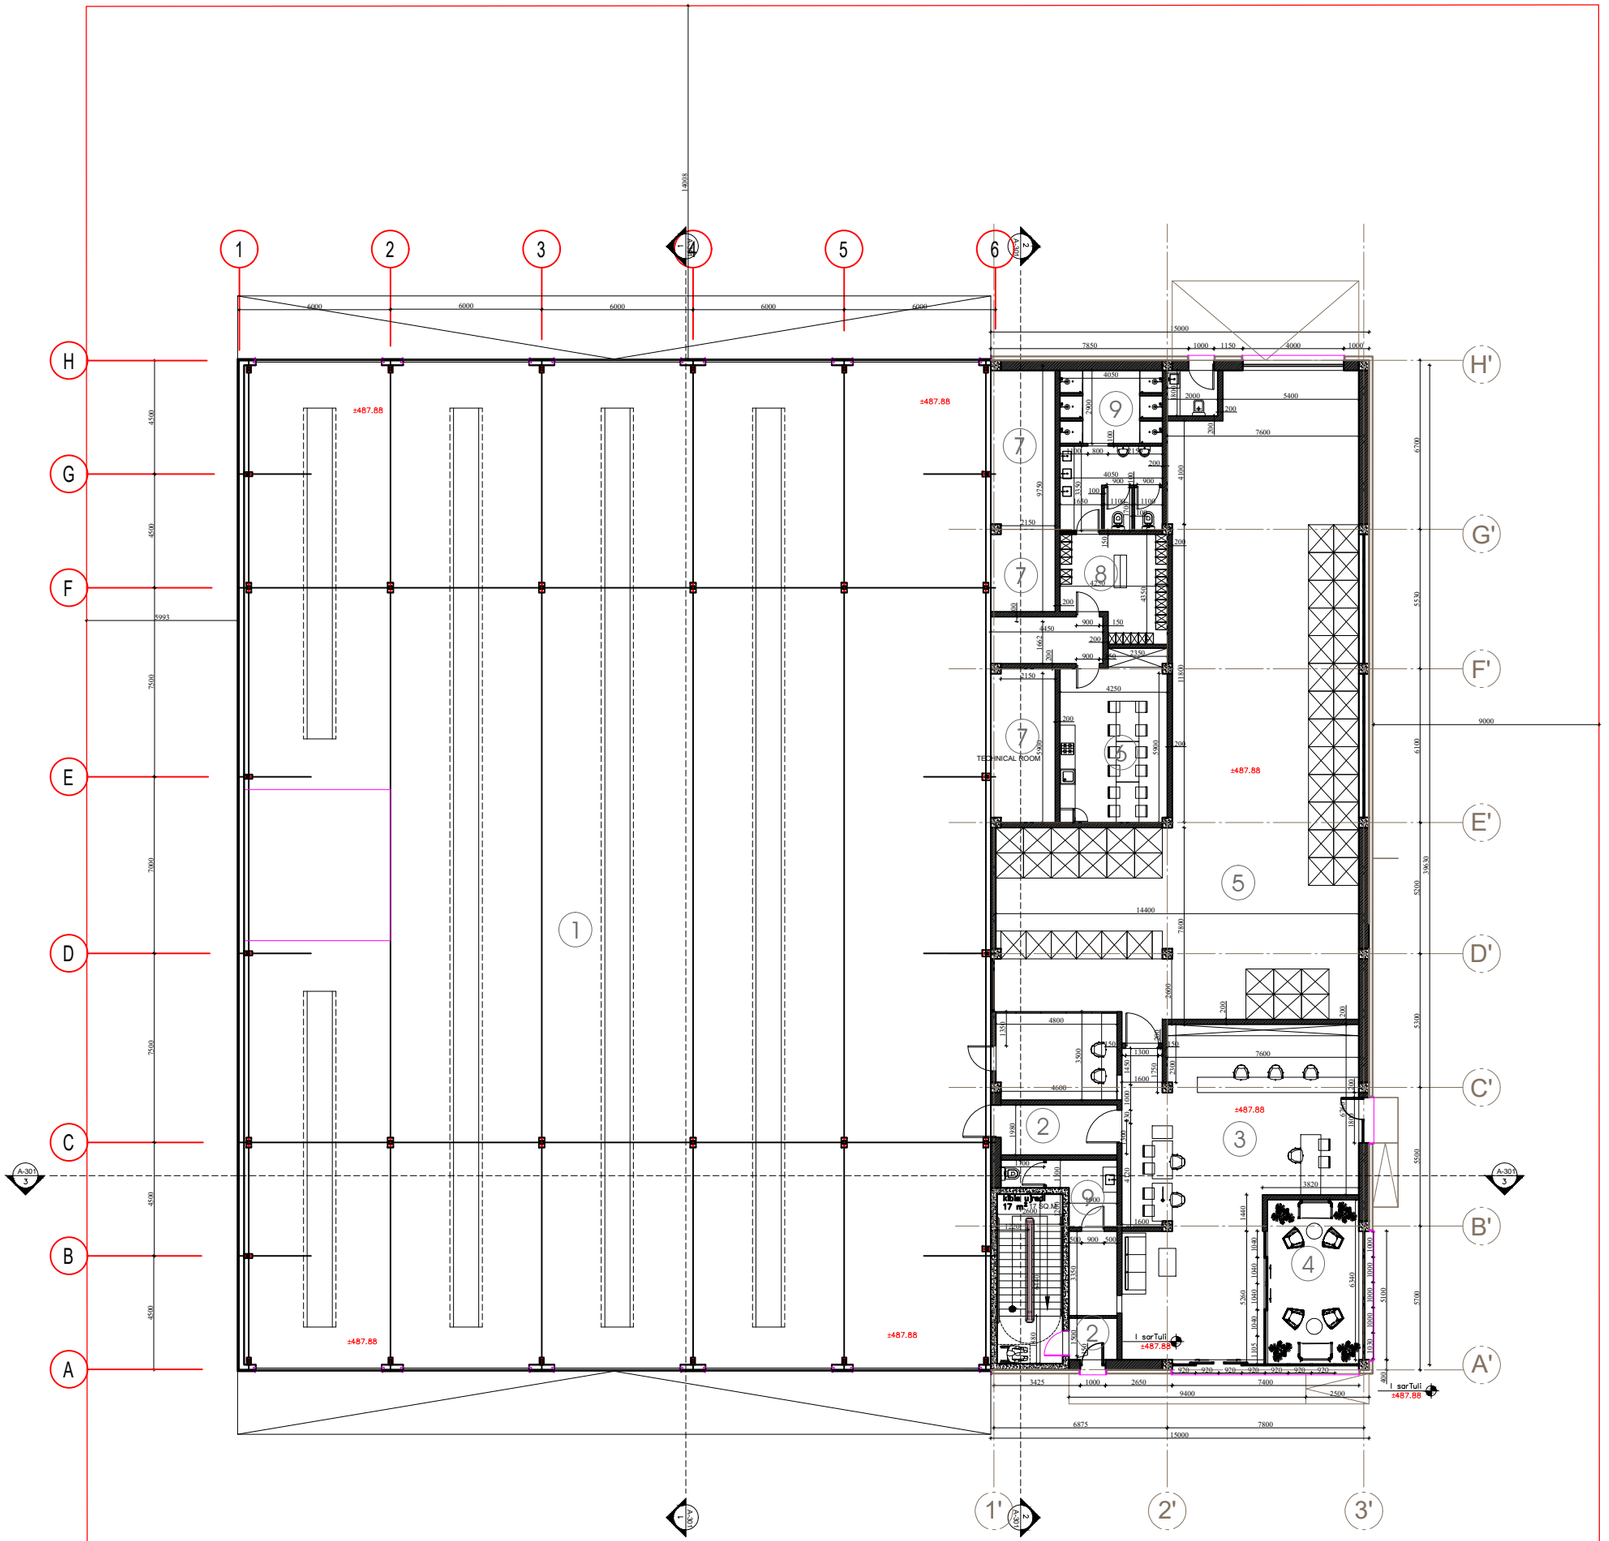

სართულის გეგმა +0.000 ნიშნულზე

საპროექტო ბენდი		
არქიტექტორი	ნ.ჩხაიძე	
არქიტექტორი	ი.აფციაური	

ექსპლიკაცია:

1) ავტოსერვისი - 1188.5 კვ.მ
2) ჯიხის უკრედი, დერეფანი -37.4კვ.მ
3) ლობი და სერვისი -97.8 კვ.მ
4) შეხვედრების ოთახი -23.5 კვ.მ
5) სათავსი -241.9 კვ.მ
6) სასადილო ოთახი -27.7 კვ.მ
7) ტექნიკური ოთახი -49.2 კვ.მ
8) გასახდელი -17.0 კვ.მ
9) WC -38.6 კვ.მ

რევიზია		
თარიღი	ნომერი	აღწერა

პროექტი

სატრანსპორტო ინფრასტრუქტურის ობიექტი

მასშტაბი	ფორმატი	თარიღი
	A3	13.11.2022
სტადია	სქემატური პროექტი	
ფაილის სახე.	DWG	

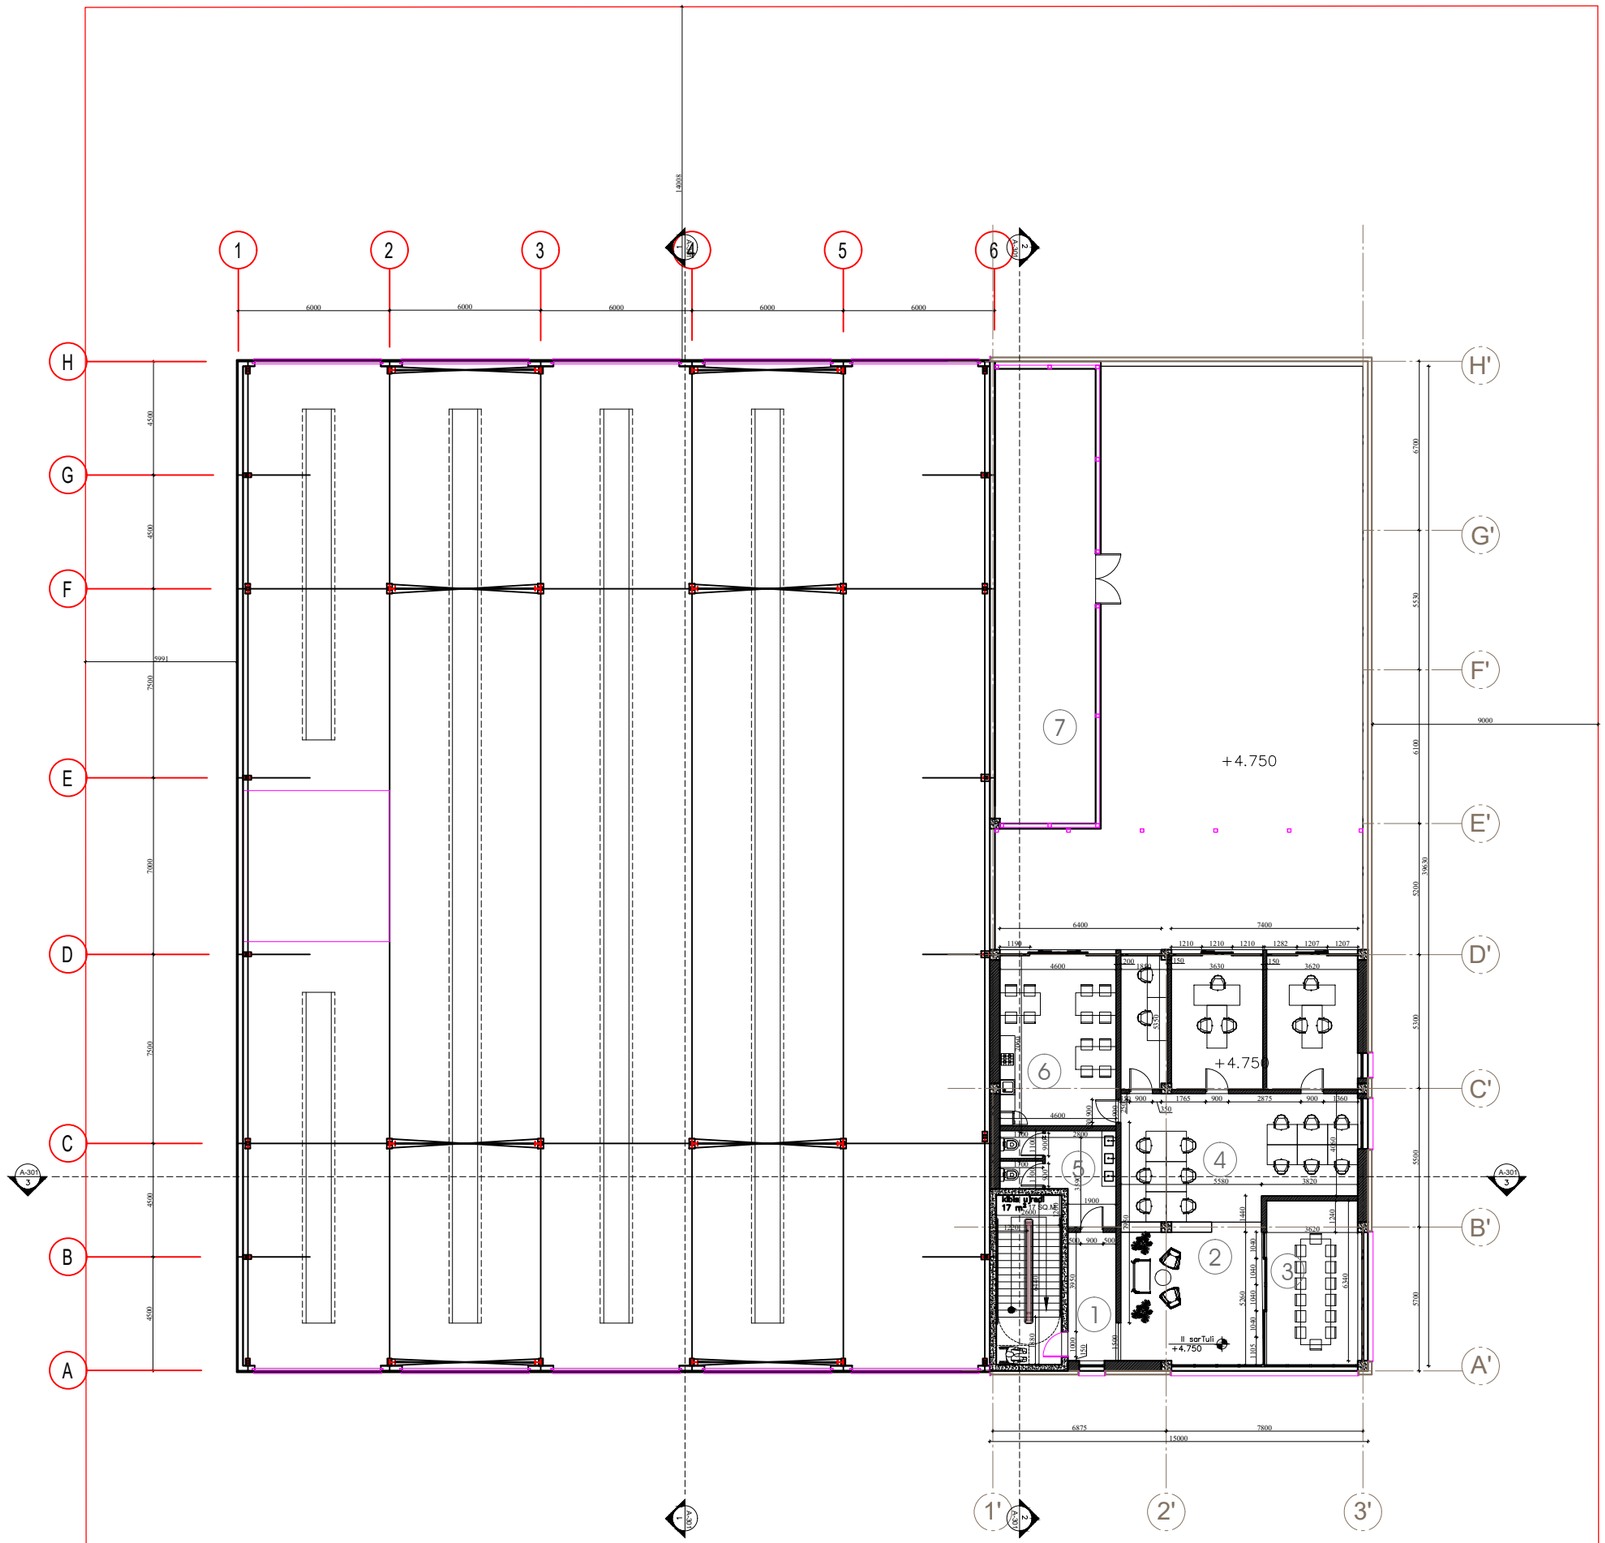

სართულის გეგმა +4.750 ნიშნულზე

საპროექტო ბენდი		
არქიტექტორი	ნ.ჩხაიძე	
არქიტექტორი	ი.აფციაური	

ექსპლიკაცია:

1) პიბის უჯრედი, დერეფანი - 28.4 კვ.მ
2) მისაღები სივრცე -31.4კვ.მ
3) შეხვედრების ოთახი -23.5 კვ.მ
4) ოფისი -94.4 კვ.მ
5) WC -13.4 კვ.მ
6) სასადილო ოთახი -31.3 კვ.მ
7) დამხმარე ფართი -72.1 კვ.მ

რევიზია

თარიღი	ნომერი	ცვლილება

პროექტი

სატრანსპორტო ინფრასტრუქტურის ობიექტი

მასშტაბი	ფორმატი	თარიღი
	A3	13.11.2022

სტადია	სქემატური პროექტი
ფაილის სახე.	DWG

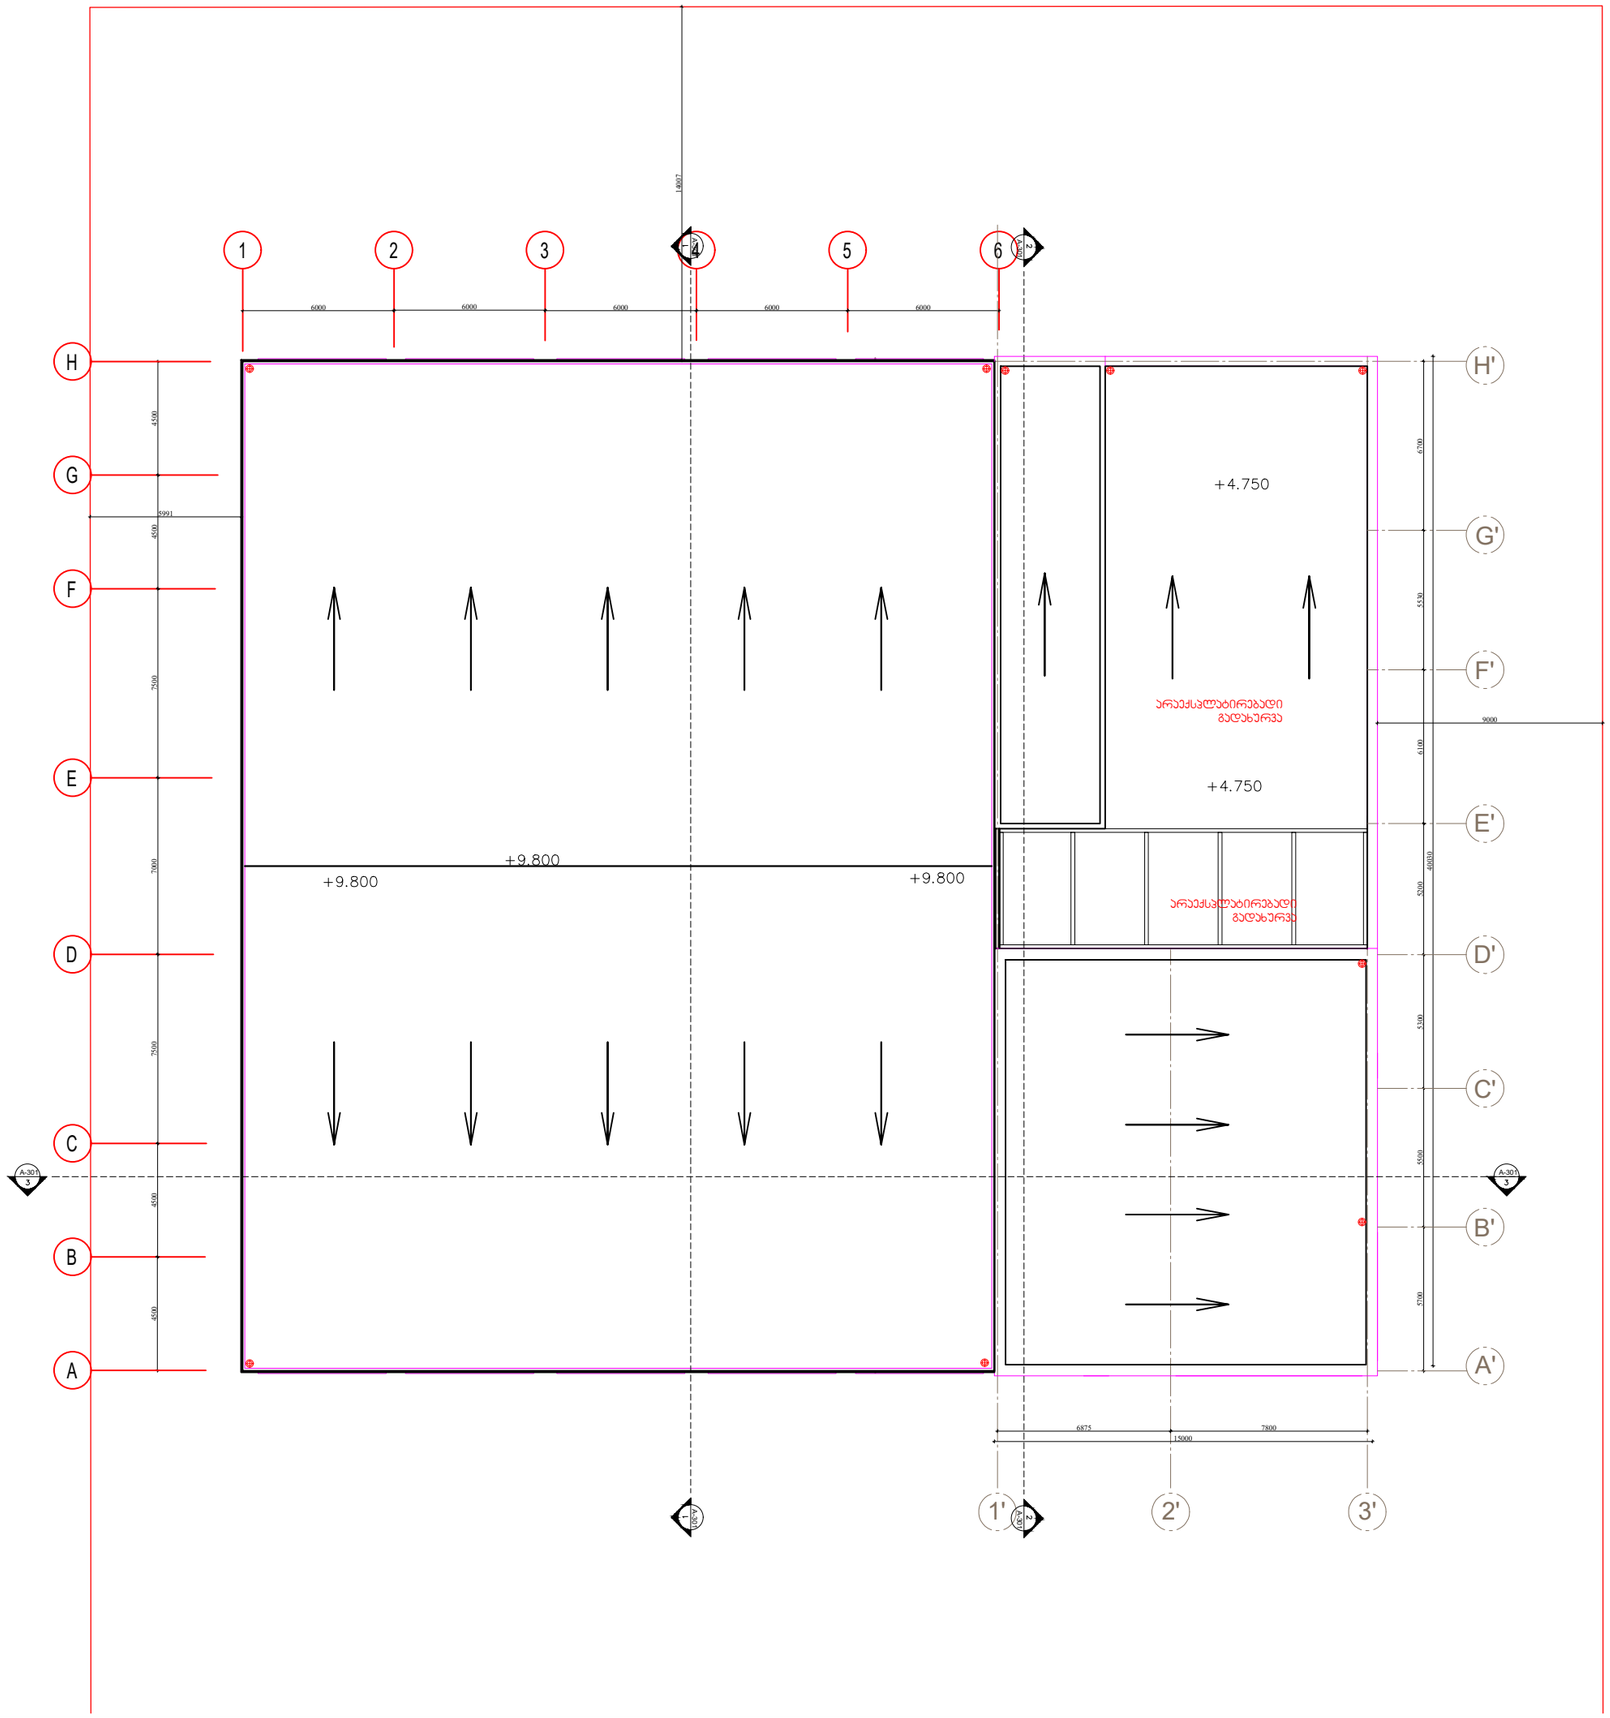

გადახურვის გეგმა +9.800 ნიშნულზე

საპროექტო ბენი		
არქიტექტორი	ნ.ჩხაიძე	
არქიტექტორი	ი.აფციაური	

რევიზია

თარიღი	ნომერი	აღნერა

პროექტი

სატრანსპორტო ინფრასტრუქტურის ობიექტი

მასშტაბი	ფორმატი	თარიღი
	A3	13.11.2022

სტადია	სქემატური პროექტი
ფაილის სპეც.	DWG