ბინათმშენებლობის ობიექტის განთავსების სიტუაციური სქემა

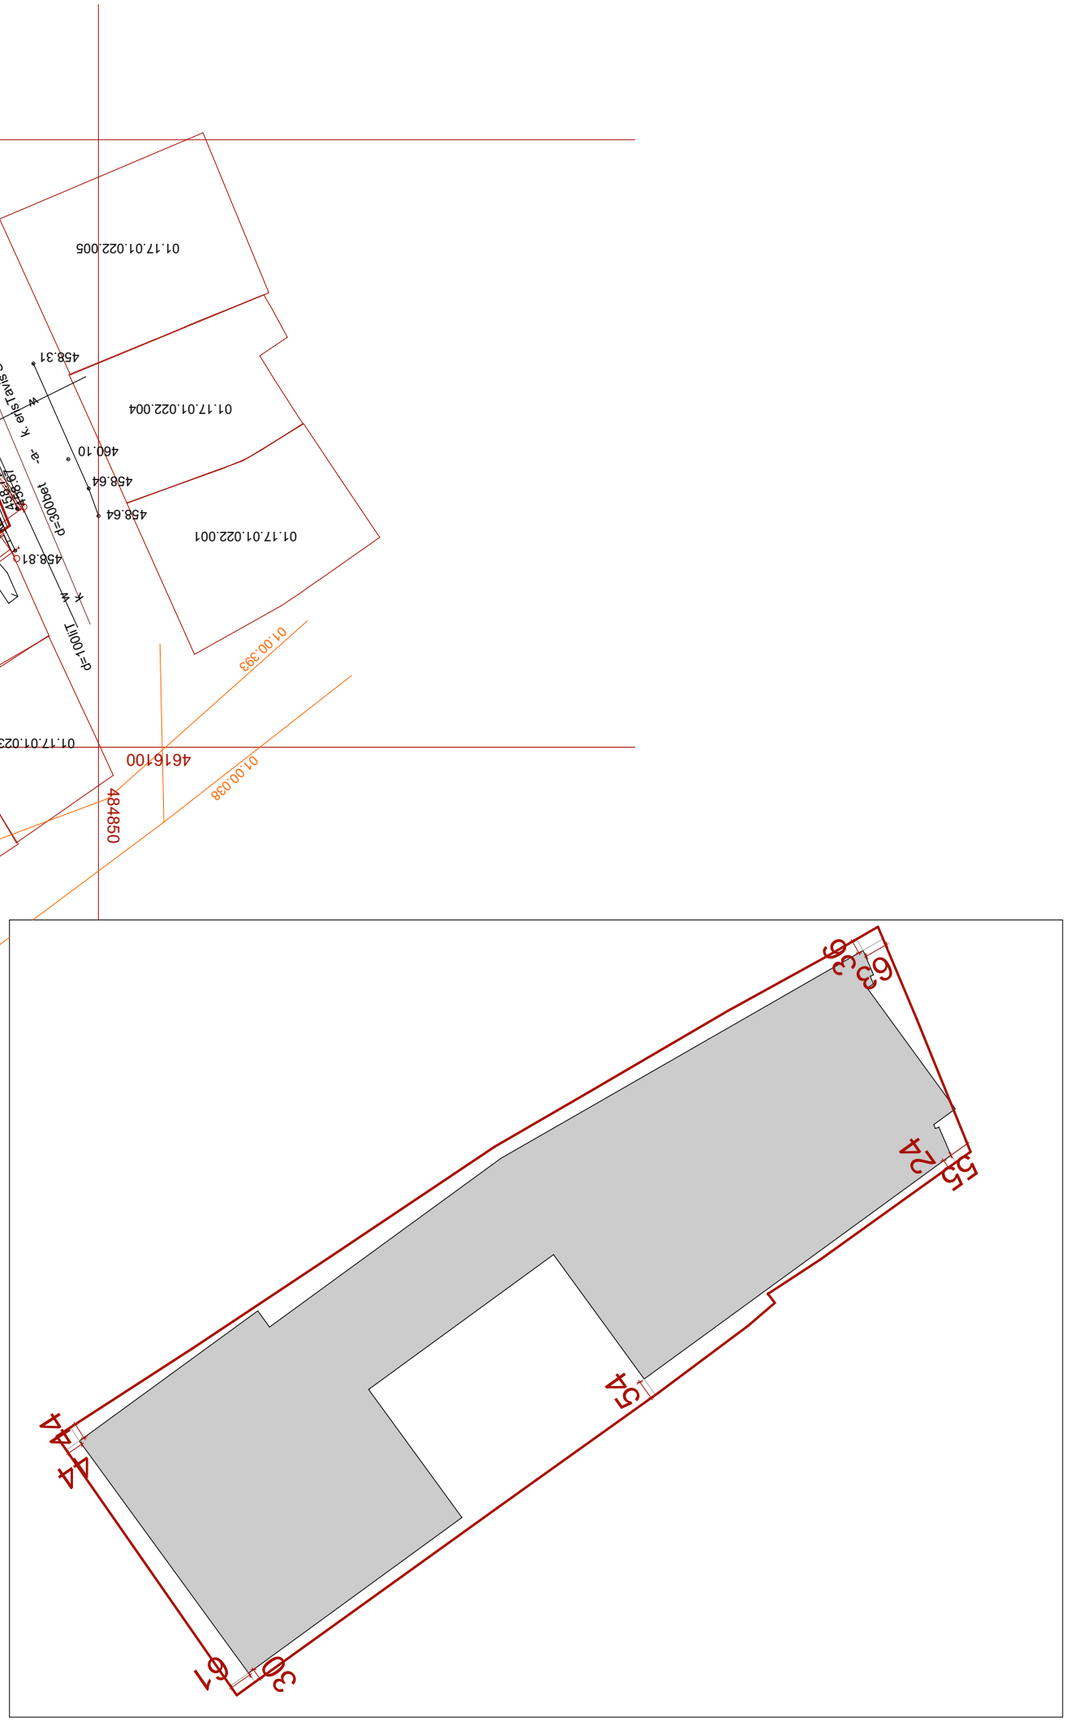
01.17.01.022.005
01.17.01.023.014
01.17.01.022.004
01.17.01.022.001
01.17.01.023.026
01.17.01.024.011
01.17.01.023.018
01.17.01.023.011
01.17.01.023.003
01.17.01.024.012
484900
4616050
4616100
484850
01.00.038
01.00.393
458.31
460.10
458.64
458.64
458.81
456.42
458.33
456.42
458.81
460.58
460.58
460.58
458.81
458.81
458.81