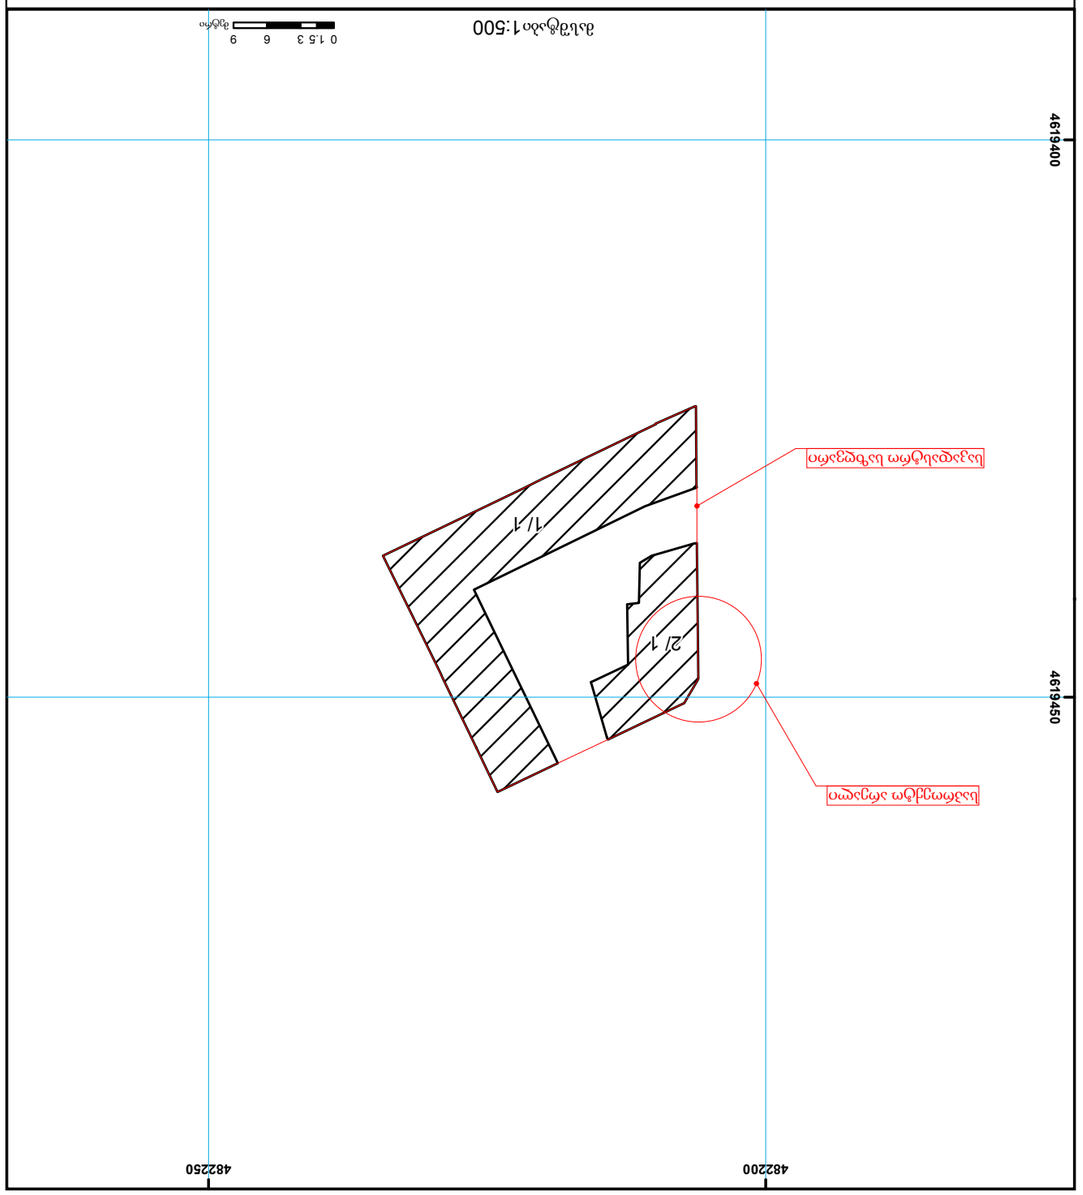

GSPublisherVersion 0.9.100.100

ფორმატი: A3

თბილისი
2022 w.

პირობითი ნიშნები

შენიშვნები

ზომები მოცემულია სანტიმეტრებში

სიმაღლეები მოცემულია მეტრებში

ობიექტი

დამკვეთი

შემსრულებელი

შპს "პროჯექტ გრუპი" (ს/კ
404573083) არქიტექტორი
რევაზ სულავა (პ/ნ 01024080499)
ქ.თბილისი დედაენის პარკის
ტერიტორია ნაკვ 03/003
ტელ: 555 999 540

მასშტაბი

თარიღი 2022 წ.

არქიტექტურული
პროექტი

სტადია ფურცლები ფურცელი

წითელი ხაზი

რეგულირების ხაზი

დირექტორი

არქიტექტორი

დამკვეთი

საკადასტრო გეგმა

სარეკლამო აბრის განთავსების პროექტი
(01.13.07.003.010)
ქ.თბილისი, ქ. ვახუშტი ბაგრატიონი, #23 / დავით
ყიფიანის ქუჩა #7

გურამ ტარუაშვილი
p/n: 35001044994

1/ 1

2/ 1

482200 482250

4619400 4619450

1:500 0 1.5 3 6 9

მასშტაბი მეტრი

საჯარო რეესტრის ეროვნული სააგენტო თბილისი 0102 წმ. ნიკოლოზის/ნ. ჩხეიძის ქ. 2 ტელ.: (995 32) 91 04 27; ფაქსი: (995 32) 91 03 41

შენობა-ნაგებობა,
პირობითი ნომერი/სართულიანობა

მიწის ნაკვეთის საკადასტრო საზღვარი

!!!!!

!!!!!

!!!!!

ვალდებულება

მშენებარე ნაგებობა

ხაზობრივი ნაგებობა

UTM (საერთაშორისო)
სისტემის კოორდ.

0.00
00. 0

www.napr.gov.ge

01/2

საჯარო რეესტრის ეროვნული სააგენტო თბილისი დ. აღმაშენებლის გამზ. 89/24 ტელ: (995 32) 94 13 65

მიწისქვეშა ნაგებობა

01.13.07.003.010

არასასოფლო-სამეურნეო

602 kv.m.

საჯარო რეესტრის ეროვნული სააგენტო

24.02.14

882014090851

საკადასტრო გეგმა

მომზადების თარიღი

მიწის ნაკვეთის საკადასტრო კოდი:

განცხადების რეგისტრაციის ნომერი:

დანიშნულება:

მიწის ნაკვეთის ფართობი:

საქართველოს იუსტიციის სამინისტრო

საპროექტო არეალი

საკადასტრო საზღვარი

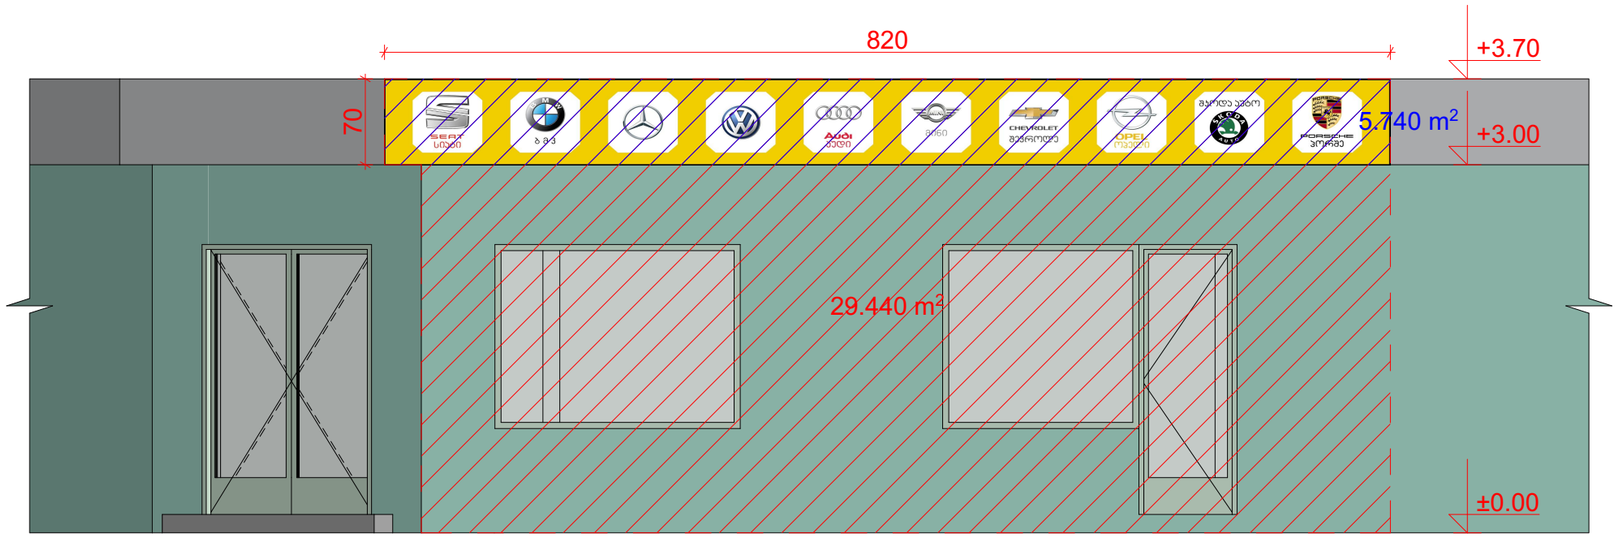

ფასადის კვადრატულობა - 29.44 მ^2
სარეკლამო აბრის კვადრატულობა - 5.74 მ^2
ფასადზე რეკლამის განთავსების დასაშვები კვადრატულობა - 29.44-ის 20%=5.89 მ^2

ფორმატი: A3

თბილისი 2022 წ.

PROJECT GROUP

პირობითი ნიშნები

წითელი ხაზი

რეგულირების ხაზი

შენიშვნები

ზომები მოცემულია სანტიმეტრებში

სიმაღლეები მოცემულია მეტრებში

ობიექტი

სარეკლამო აბრის განთავსების პროექტი
(01.13.07.003.010)
ქ.თბილისი, ქ. ვახუშტი ბაგრატიონი, №23 / დავით ყიფიანის ქუჩა №7

დამკვეთი

გურამ ბარუაშვილი
პ/ნ: 35001044994

შემსრულებელი

შპს "პროექტ გრუპი" (ს/კ 404573083) არქიტექტორი რევაზ სულავა (პ/ნ 01024080499)
ქ.თბილისი დედაენის პარკის ტერიტორია ნაკვ 03/003
ტელ: 555 999 540

დირექტორი		
არქიტექტორი		
დამკვეთი		
მასშტაბი	1:50	ფასადი დასავლეთის მხრიდან
თარიღი	2022 წ.	
სტადია	ფურცლები	ფურცელი
არქიტექტურული პროექტი		

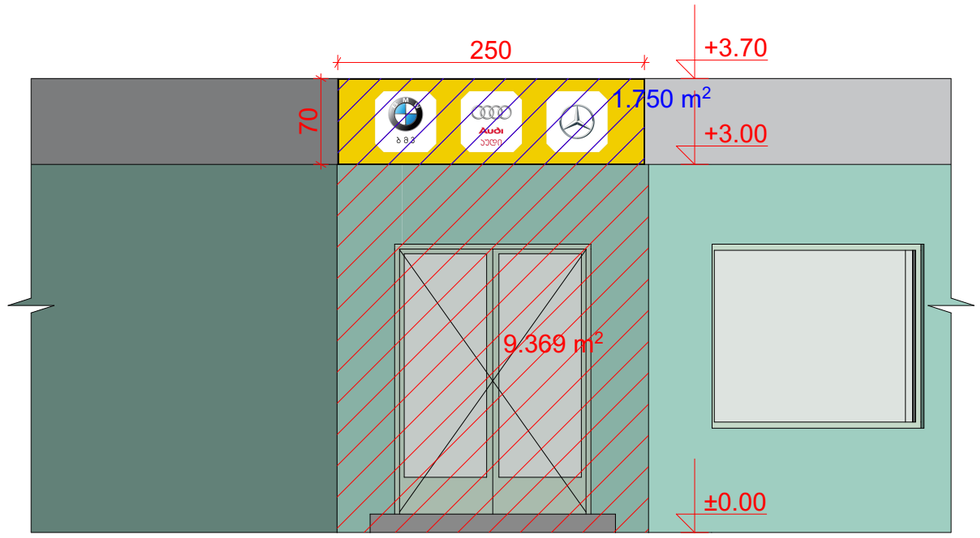

ფასადის კვადრატულობა - 9.37 მ²
სარეკლამო აბრის კვადრატულობა - 1.75 მ²
ფასადზე რეკლამის განთავსების დასაშვები კვადრატულობა - 9.37-ის 20%=1.87 მ²

ფორმატი: A3

თბილისი 2022 წ.

PROJECT GROUP

პირობითი ნიშნები

წითელი ხაზი

რეგულირების ხაზი

შენიშვნები

ზომები მოცემულია სანტიმეტრებში

სიმაღლეები მოცემულია მეტრებში

ობიექტი

სარეკლამო აბრის განთავსების პროექტი
(01.13.07.003.010)
ქ.თბილისი, ქ. ვახუშტი ბაგრატიონი, №23 / დავით ყიფიანის ქუჩა №7

დამკვეთი

გურამ ტარუაშვილი
პ/ნ: 35001044994

შემსრულებელი

შპს "პროჯექტ გრუპი" (ს/კ 404573083) არქიტექტორი რევაზ სულავა (პ/ნ 01024080499)
ქ.თბილისი დედაენის პარკის ტერიტორია ნაკვ 03/003
ტელ: 555 999 540

დირექტორი		
არქიტექტორი		
დამკვეთი		
მასშტაბი	1:50	ფასადი ჩრდილოეთის მხრიდან
თარიღი	2022 წ.	
სტადია	ფურცლები	ფურცელი
არქიტექტურული პროექტი		

GSPublisherVersion 0.9.100.100

ფორმატი: A3

თბილისი
2022 w.

პირობითი ნიშნები

შენიშვნები

ზომები მოცემულია სანტიმეტრებში

სიმაღლეები მოცემულია მეტრებში

ობიექტი

დამკვეთი

შემსრულებელი

შპს "პროჯექტ გრუპი" (ს/კ
404573083) არქიტექტორი
რევაზ სულავა (პ/ნ 01024080499)
ქ.თბილისი დედაენის პარკის
ტერიტორია ნაკვ 03/003
ტელ: 555 999 540

მასშტაბი

თარიღი 2022 წ.

არქიტექტურული
პროექტი

სტადია ფურცლები ფურცელი

წითელი ხაზი

რეგულირების ხაზი

დირექტორი

არქიტექტორი

დამკვეთი

ფოტომონტაჟი 1

სარეკლამო აბრის განთავსების პროექტი
(01.13.07.003.010)
ქ.თბილისი, ქ. ვახუშტი ბაგრატიონი, #23 / დავით
ყიფიანის ქუჩა #7

გურამ ტარუაშვილი

p/n: 35001044994

+0.00

+3.00

+3.70

820 250

70

საპროექტო სარეკლამო აბრები

GSPublisherVersion 0.9.100.100

ფორმატი: A3

თბილისი
2022 w.

პირობითი ნიშნები

შენიშვნები

ზომები მოცემულია სანტიმეტრებში

სიმაღლეები მოცემულია მეტრებში

ობიექტი

დამკვეთი

შემსრულებელი

შპს "პროჯექტ გრუპი" (ს/კ
404573083) არქიტექტორი
რევაზ სულავა (პ/ნ 01024080499)
ქ.თბილისი დედაენის პარკის
ტერიტორია ნაკვ 03/003
ტელ: 555 999 540

მასშტაბი

თარიღი 2022 წ.

არქიტექტურული
პროექტი

სტადია ფურცლები ფურცელი

წითელი ხაზი

რეგულირების ხაზი

დირექტორი

არქიტექტორი

დამკვეთი

ფოტომონტაჟი 2

სარეკლამო აბრის განთავსების პროექტი
(01.13.07.003.010)
ქ.თბილისი, ქ. ვახუშტი ბაგრატიონი, #23 / დავით
ყიფიანის ქუჩა #7

გურამ ტარუაშვილი

p/n: 35001044994

250

70

820

+0.00

+3.00

+3.70

საპროექტო სარეკლამო აბრები