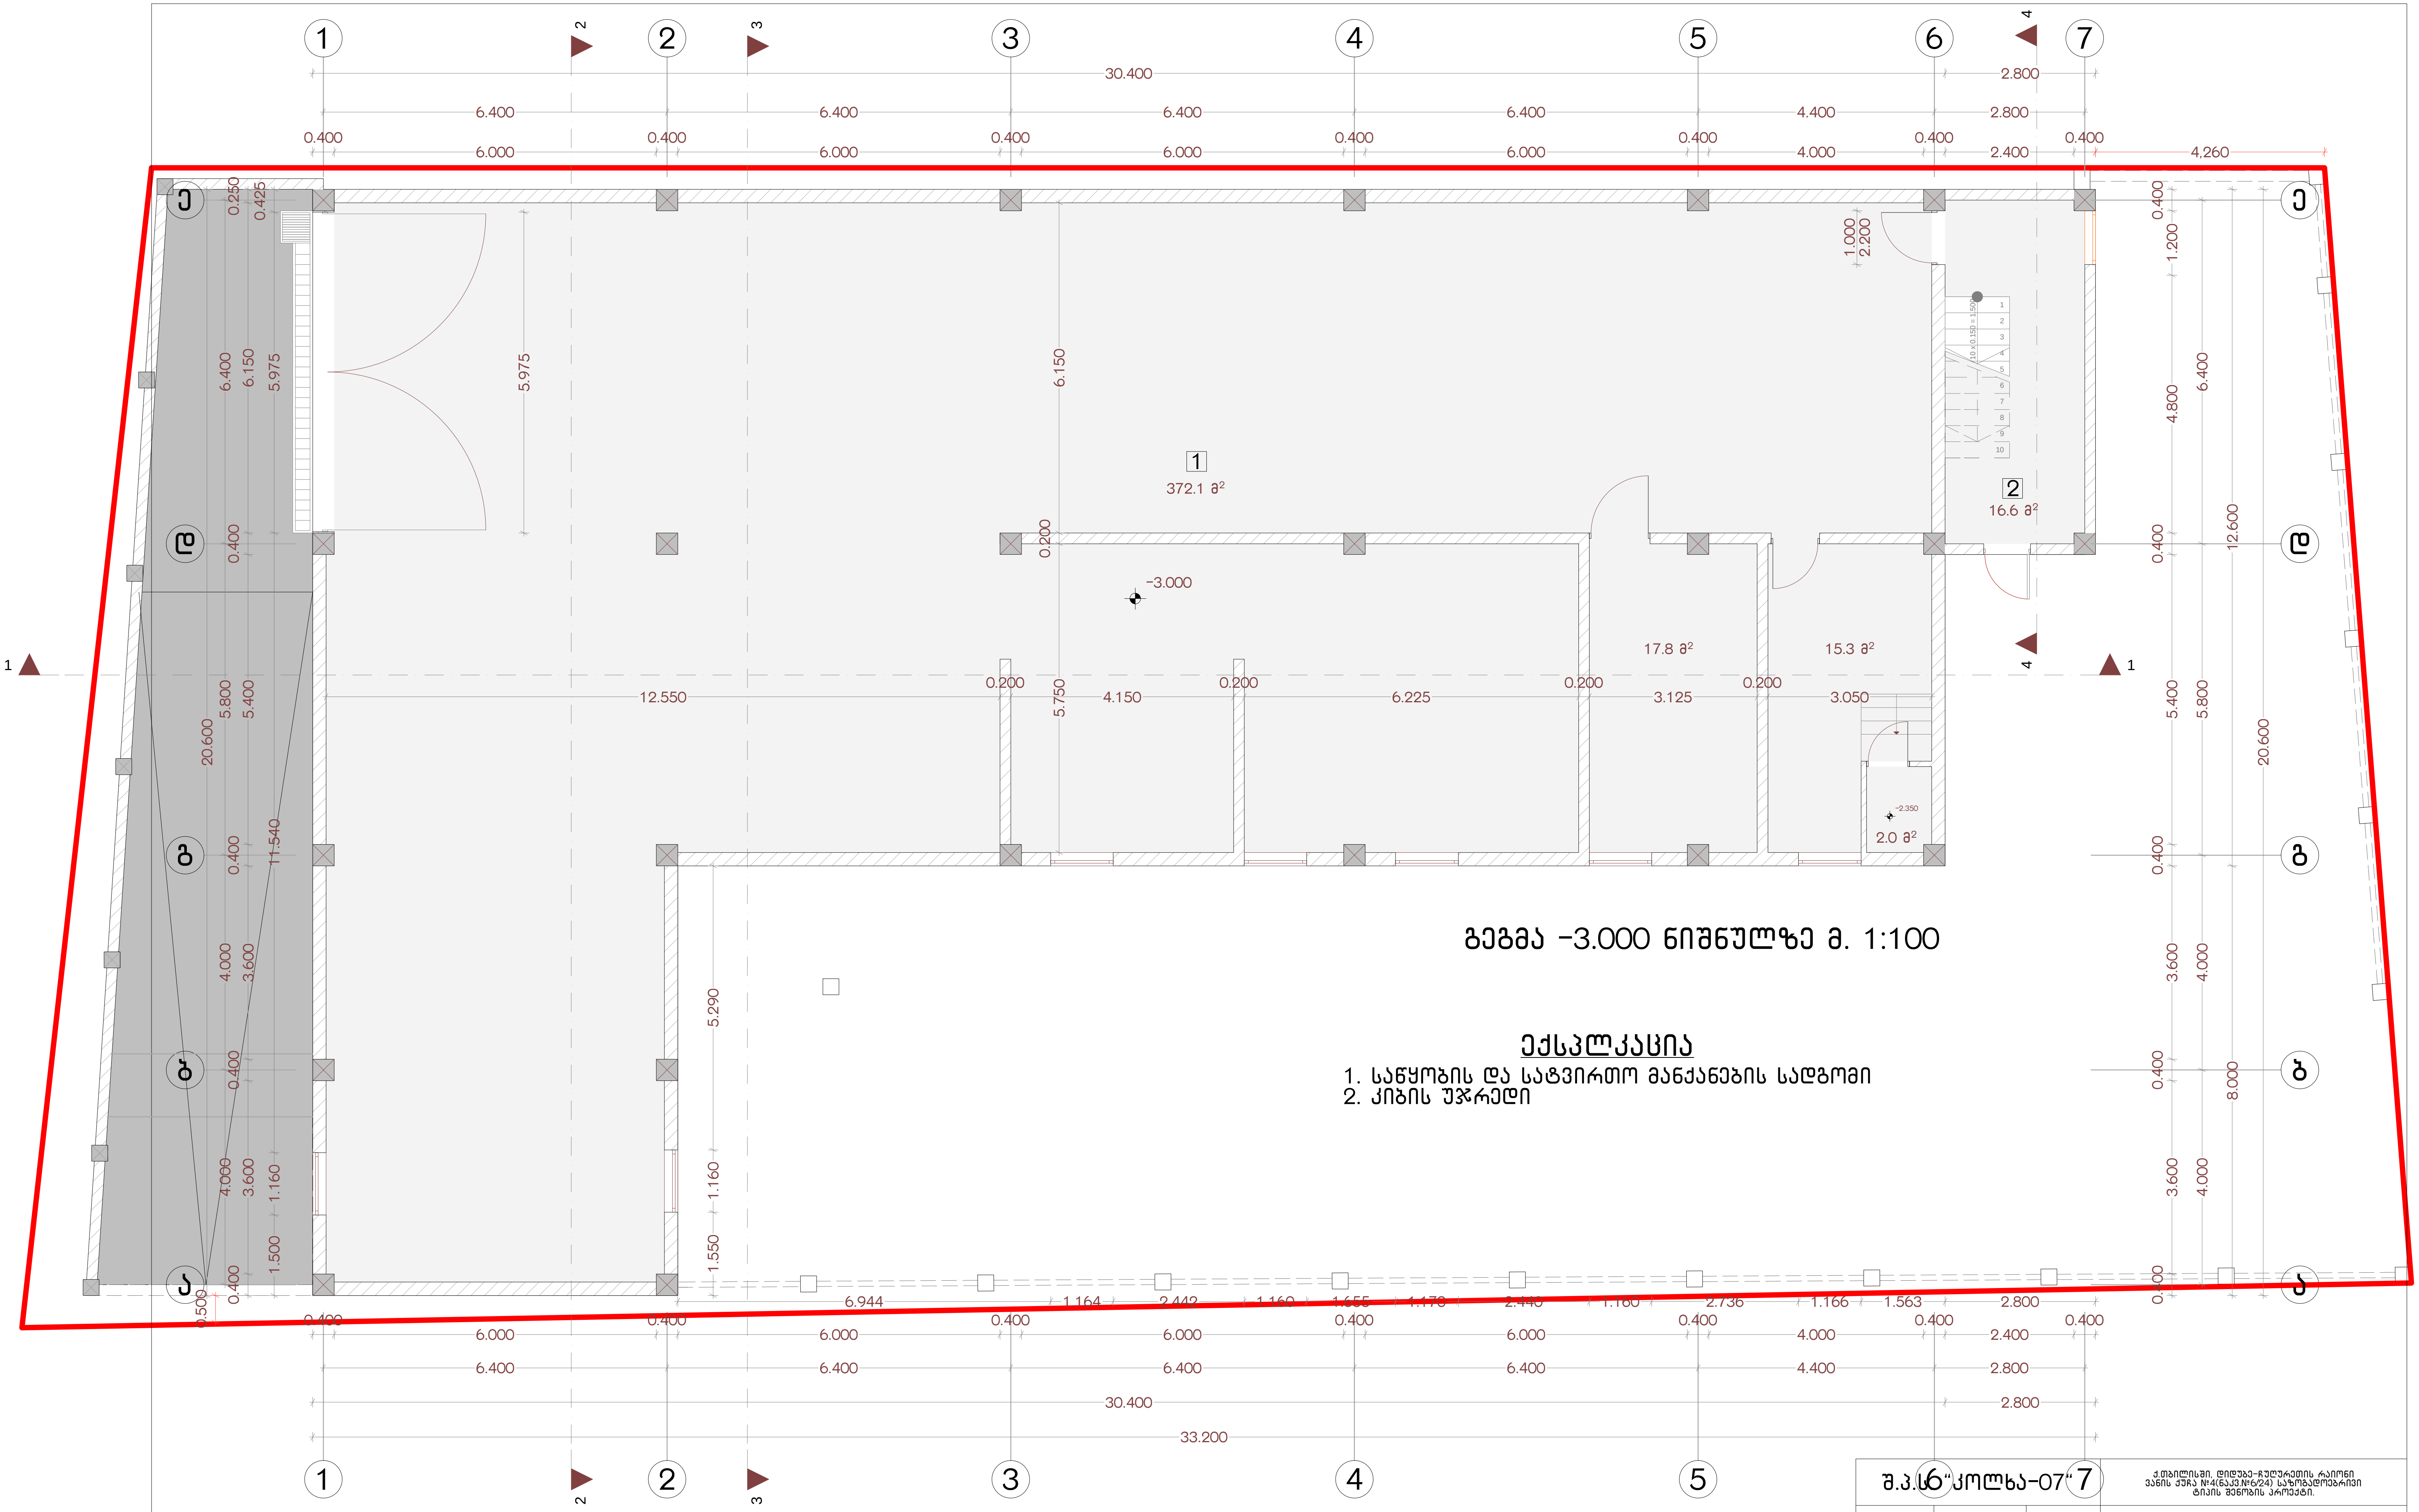


## გეგმა -3.000 ნიშნულზე მ. 1:100

### <u>ექსპლიკაცია</u>

1. საწყობის და სატვირთო მანქანების სადგომი
2. კიბის უჯრედი

| შ.პ.ს "კოლხა-07" | | | ქ.თბილისში, დიდუბე-ჩუღურეთის რაიონი ვანის ქუჩა №4(ნაკვ.№6/24) საზოგადოებრივი ტიპის შენობის პროექტი. | | | |
|---|---|---|---|---|---|---|
| დირექტორი | | თ.ბალათურია | არქიტექტურული ნაწილი | | | |
| შეასრულა | | ვ.მაისაშვილი | გეგმა -3.000 ნიშნულზე | | | |
| | | | სტადია | ფურცელი | ფურცლები | მაშტაბი |
| | | | პ | ა-2 | 1 | 1:100 |

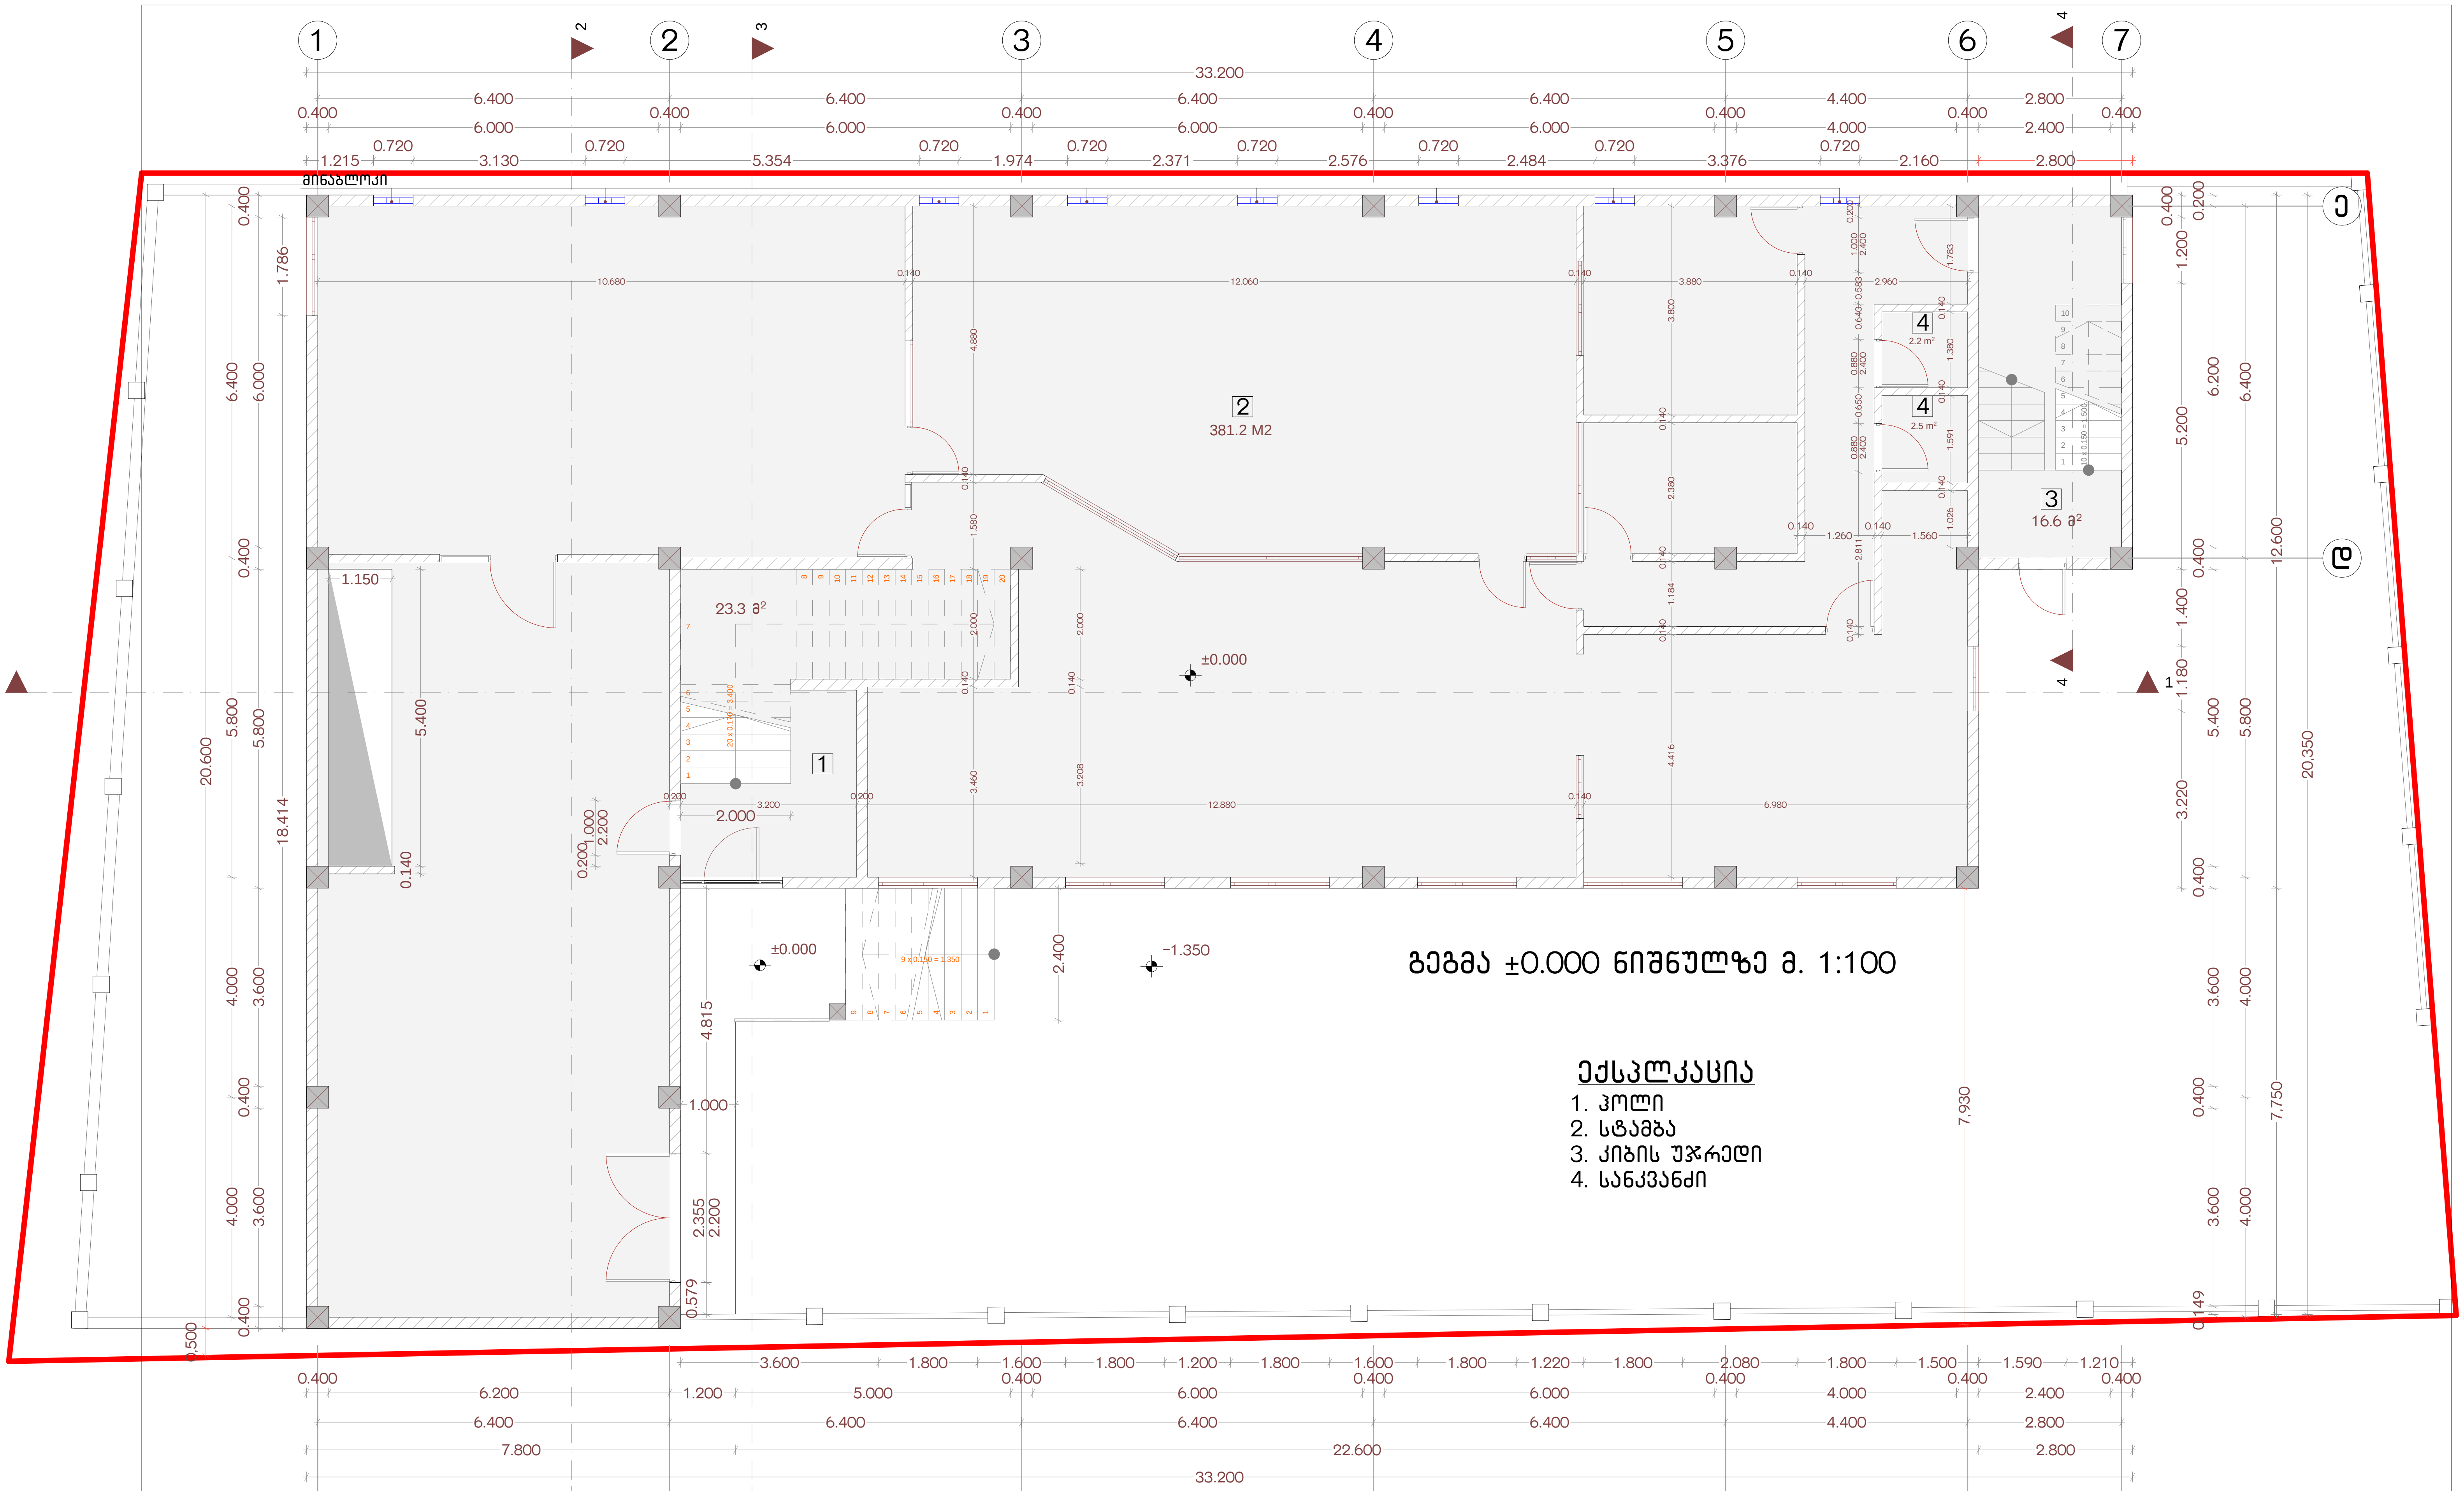


| შ.პ.ს "კოლხა-07" | | | ქ.თბილისში, დიდუბე-ჩუღურეთის რაიონი ვანის ქუჩა №4(ნაკვ.№6/24) საზოგადოებრივი ტიპის შენობის პროექტი. | | | |
|---|---|---|---|---|---|---|
| დირექტორი | | თ.ბაღათურია | არქიტექტურული ნაწილი | | | |
| შეასრულა | | ვ.მაისაშვილი | გეგმა ±0.000 ნიშნულზე | | | |
| | | | სტადია | ფურცელი | ფურცლები | მასშტაბი |
| | | | პ | | | 1:100 |

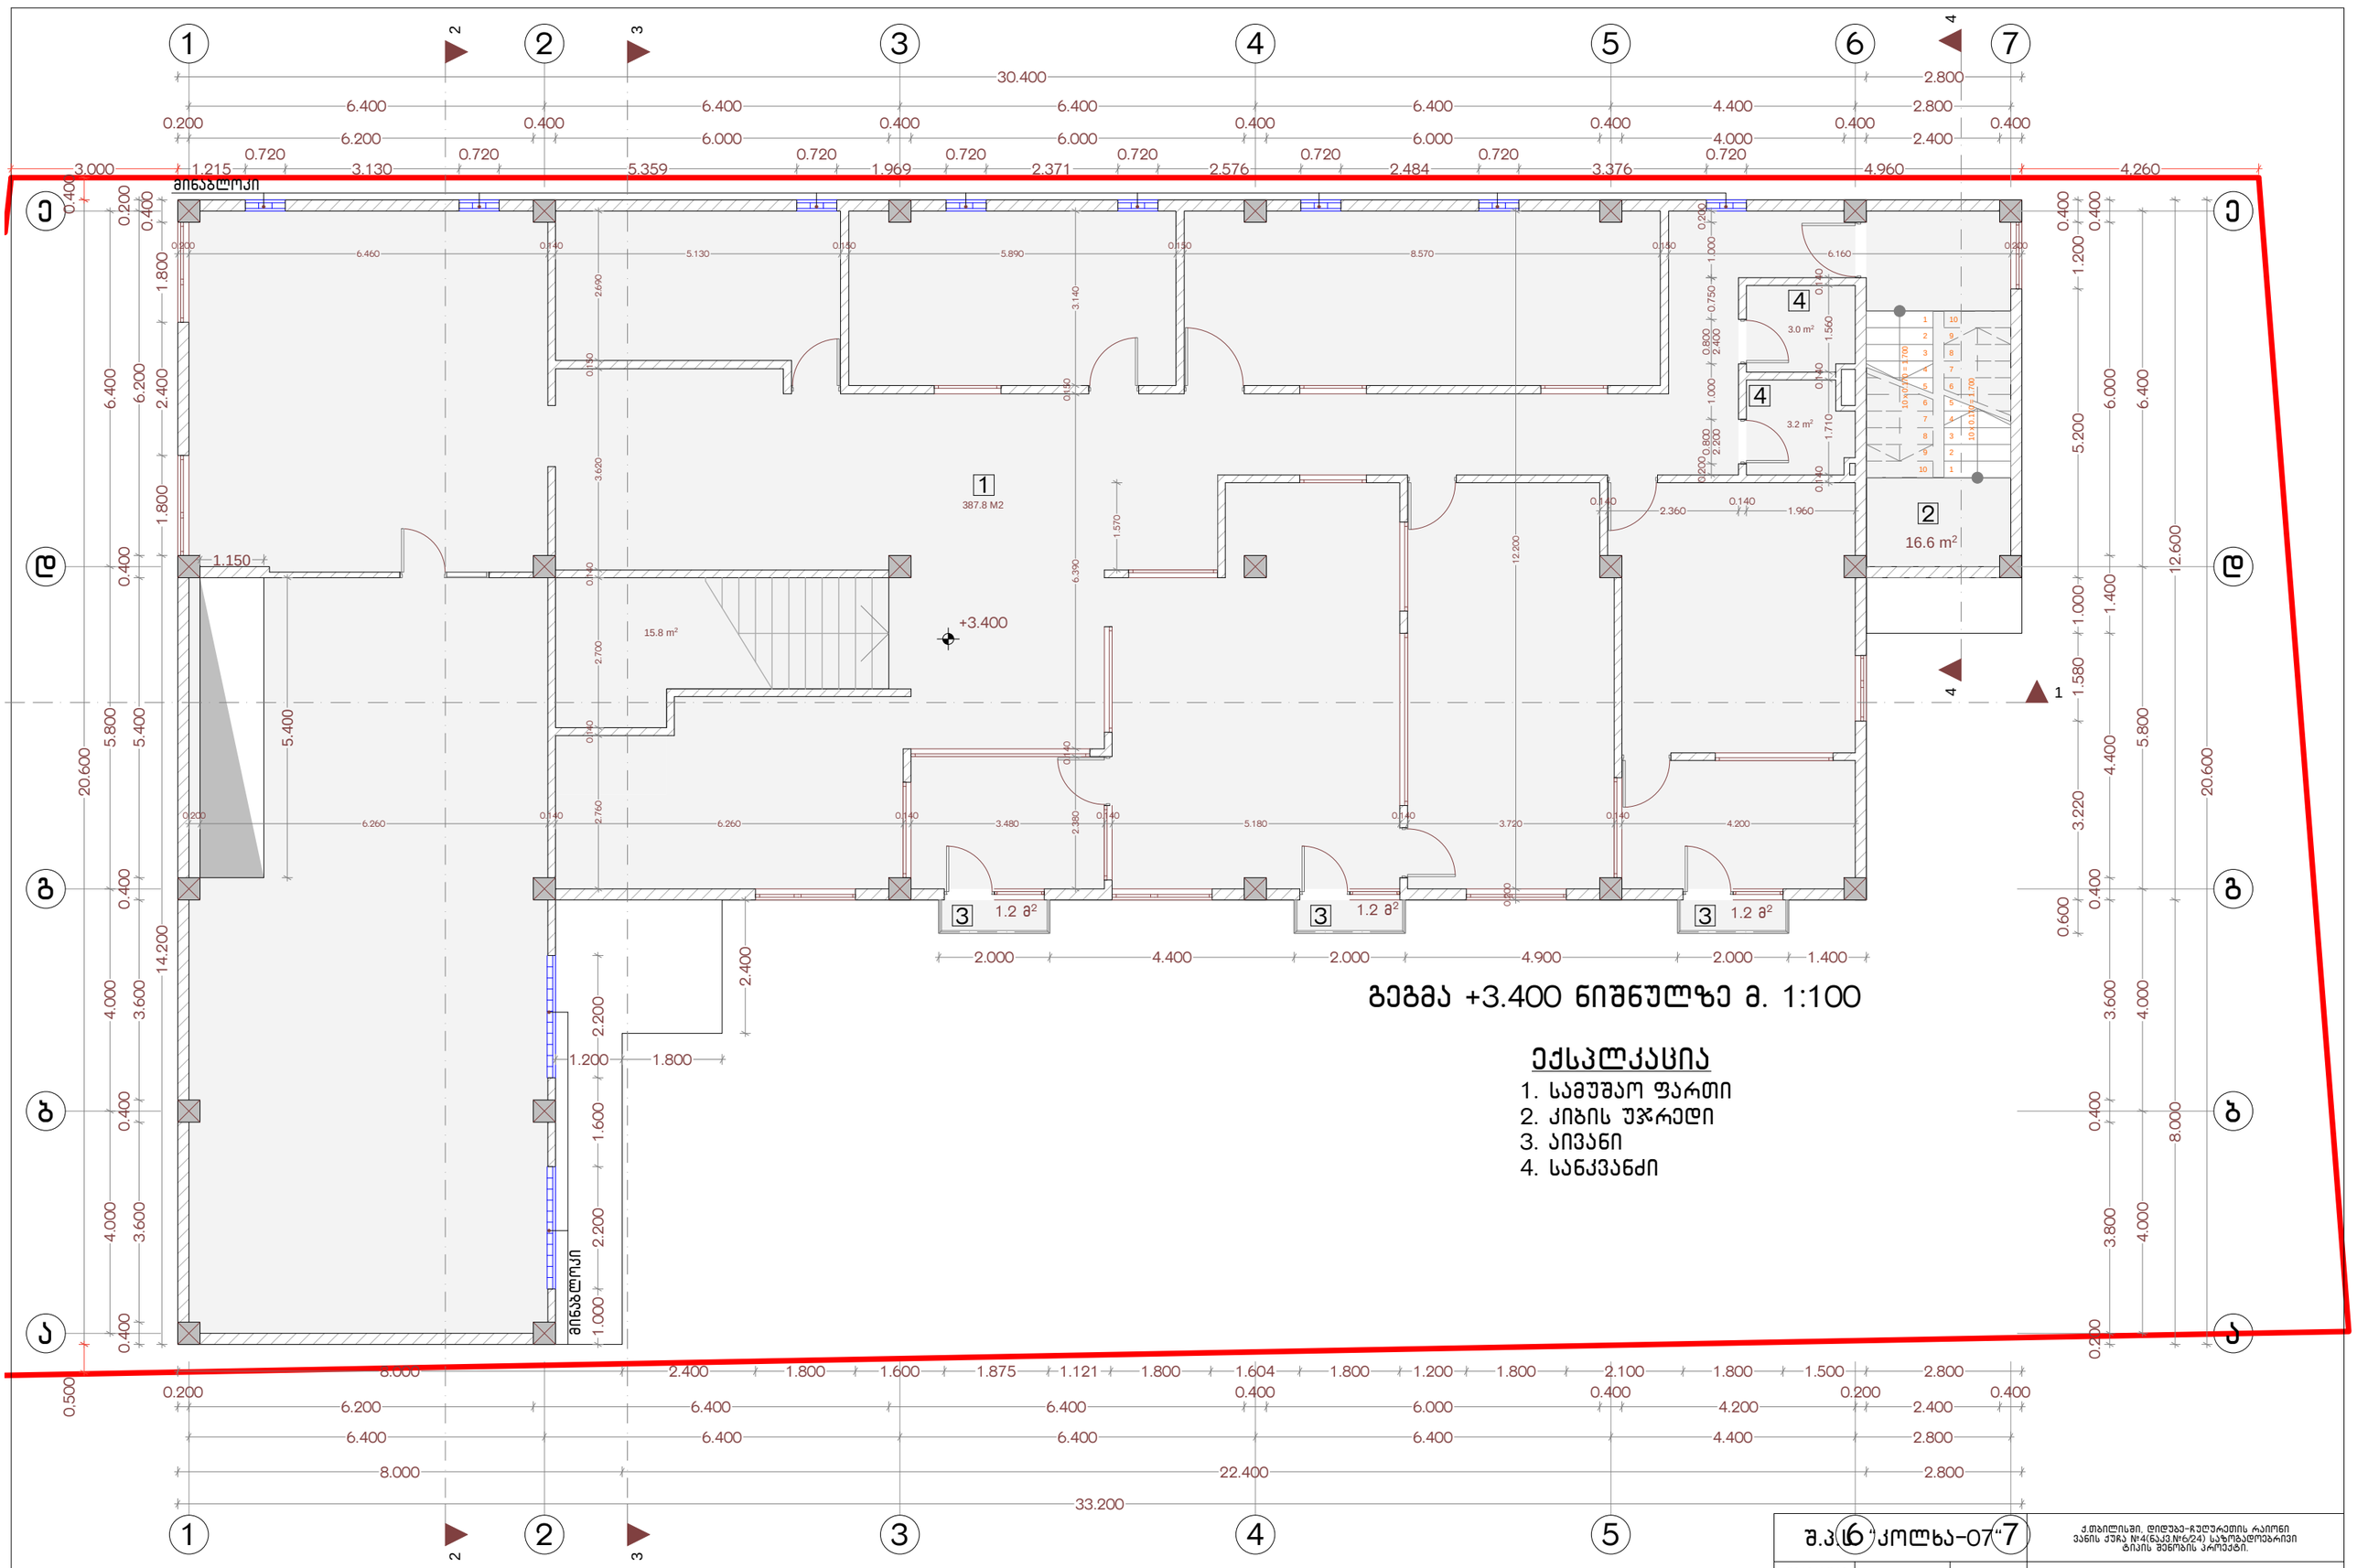


# გეგმა +3.400 ნიშნულზე მ. 1:100

## ექსპლიკაცია

1. სამუშაო ფართი
2. კიბის უჯრედი
3. აივანი
4. სანკვანძი

| შ.პ.ა. | კოლხა-07 | ქ.თბილისში, დიდუბე-ჩუღურეთის რაიონი ვანის ქუჩა №4(ნაკ.№6/24) საზოგადოებრივი ტიპის შენობის პროექტი. | | | |
|---|---|---|---|---|---|
| დირექტორი | | თ.ბალთუარია | არქიტექტურული ნაწილი | | |
| შეასრულა | | ვ.მაისაშვილი | გეგმა +3.400 ნიშნულზე | | |
| | | | სტადია | ფურცელი | ფურცლების | მაშტაბი |
| | | | პ | ა-2 | 1 | 1:100 |

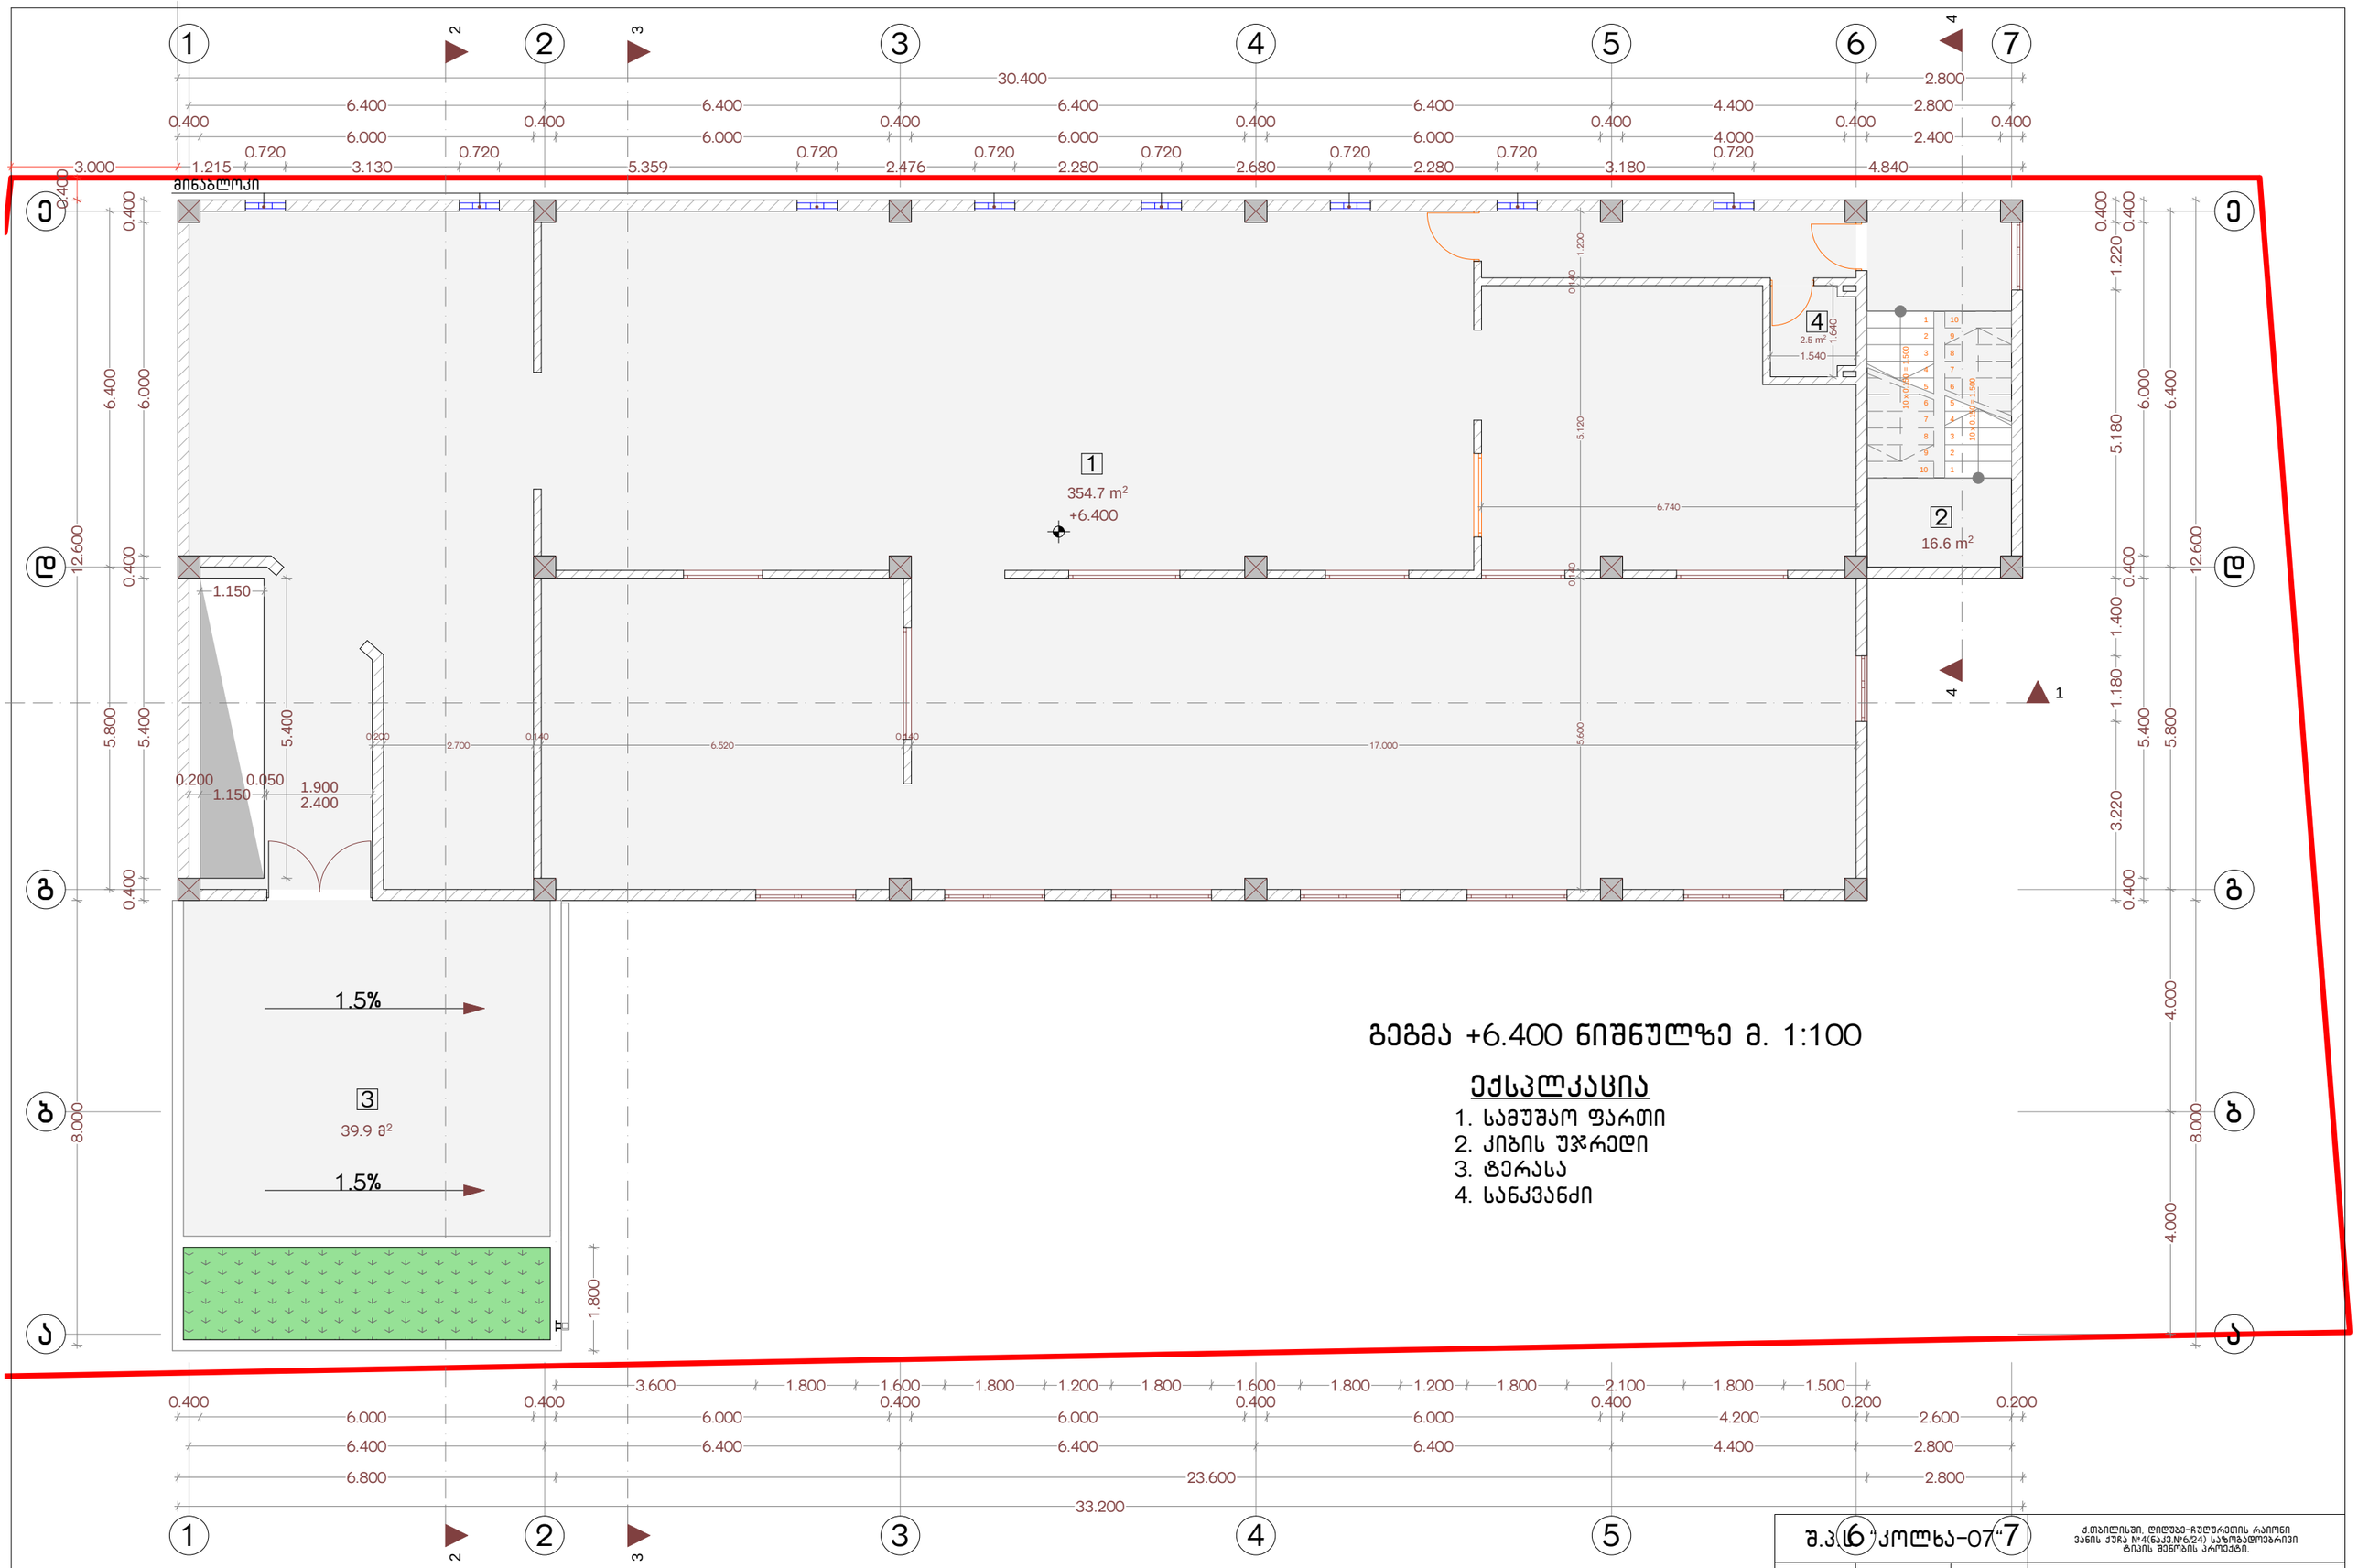


## გეგმა +6.400 ნიშნულზე მ. 1:100

### ექსპლიკაცია

1. სამუშაო ფართი
2. კიბის უჯრედი
3. ტერასა
4. სანაკვანძი

ქ.თბილისში, დიდუბე-ჩუღურეთის რაიონი ვანის ქუჩა №4(ნაკვ.№6/24) საზოგადოებრივი ტიპის შენობის არქიტექტ.

| | | | |
|---|---|---|---|
| დირექტორი | | თ.ბალთურია | არქიტექტურული ნაწილი |
| შეასრულა | | ვ.მაისაშვილი | გეგმა +6.400 ნიშნულზე |

| სტადია | ფურცელი | ფურცლები | მაშტაბი |
|---|---|---|---|
| პ | პ-2 | 1 | 1:100 |

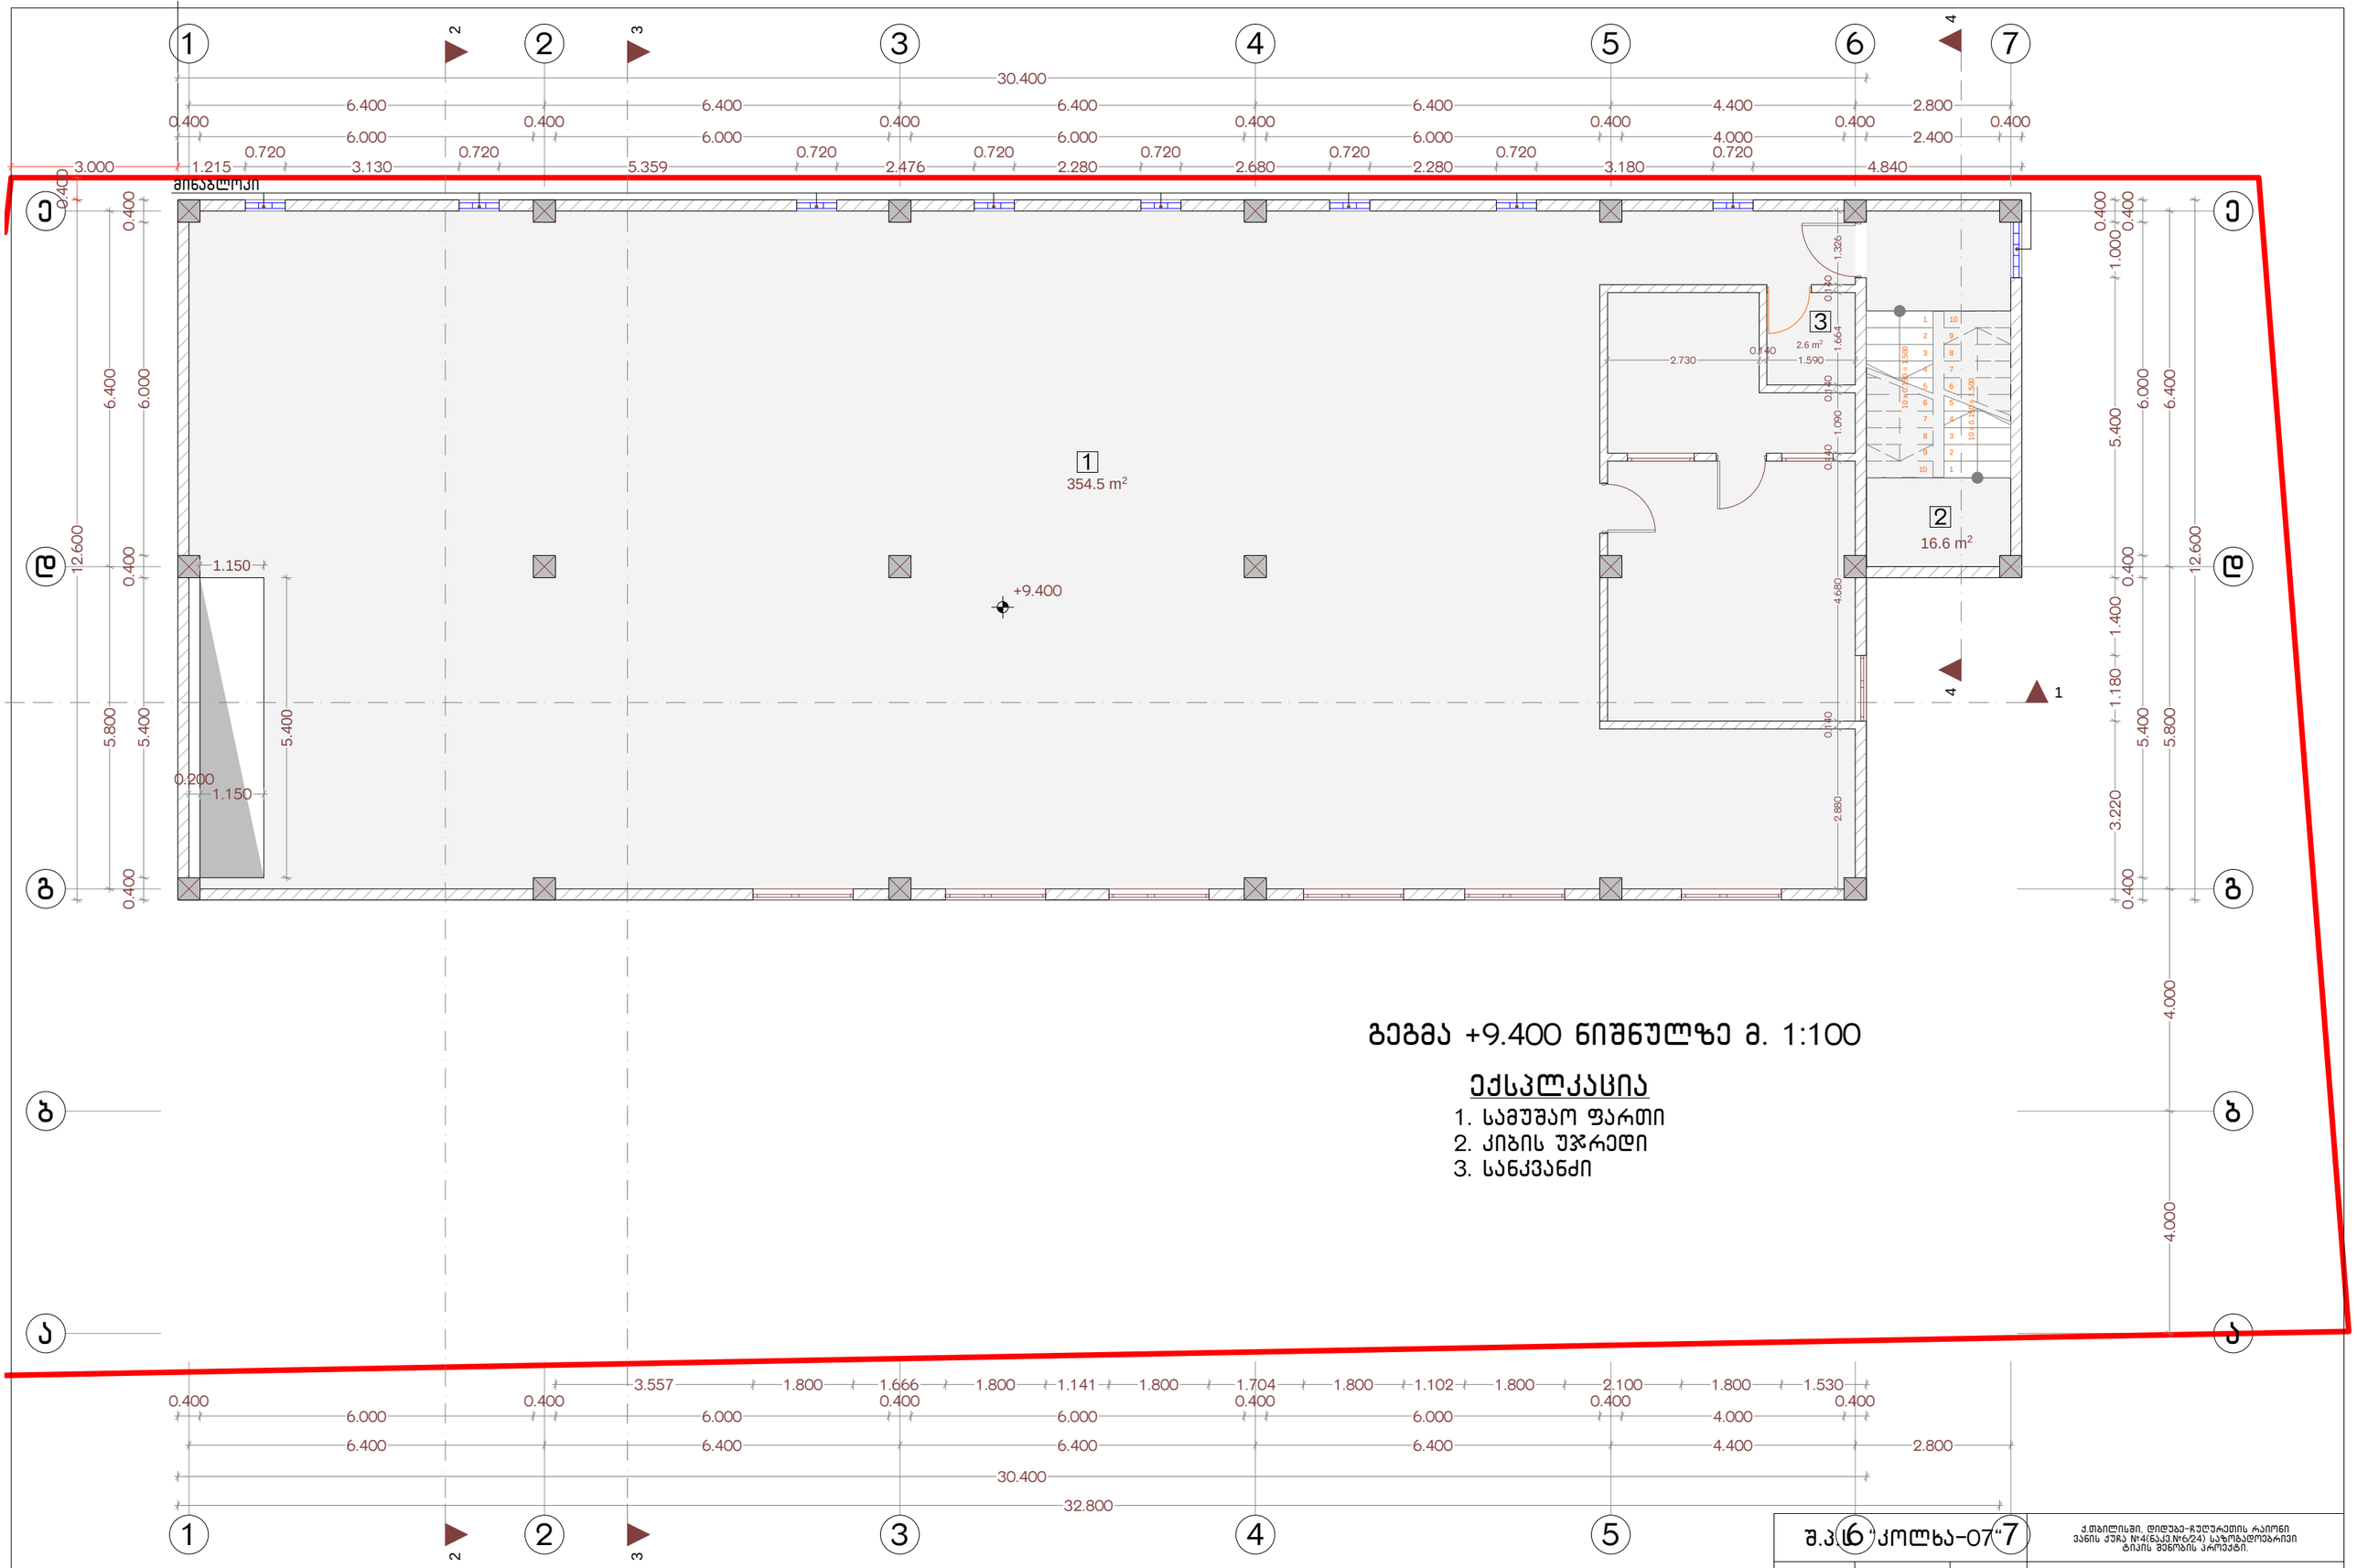


## გეგმა +9.400 ნიშნულზე მ. 1:100

### ექსპლიკაცია

1. სამუშაო ფართი
2. კიბის უჯრედი
3. სანაგვანაძი

| შ.პ.ს. "კოლხა-07" | | | ქ.თბილისში, დიდუბე-ჩუღურეთის რაიონი ვანის ქუჩა №4(ნაკვ.№6/24) საზოგადოებრივი ტიპის შენობის პროექტი. | | | |
|---|---|---|---|---|---|---|
| დირექტორი | | თ.ბალთუშია | არქიტექტურული ნაწილი | | | |
| შეასრულა | | ვ.მაისაშვილი | გეგმა +9.400 ნიშნულზე | | | |
| | | | სტადია | ფურცელი | ფურცლები | მაშტაბი |
| | | | პ | პ-2 | 1 | 1:100 |

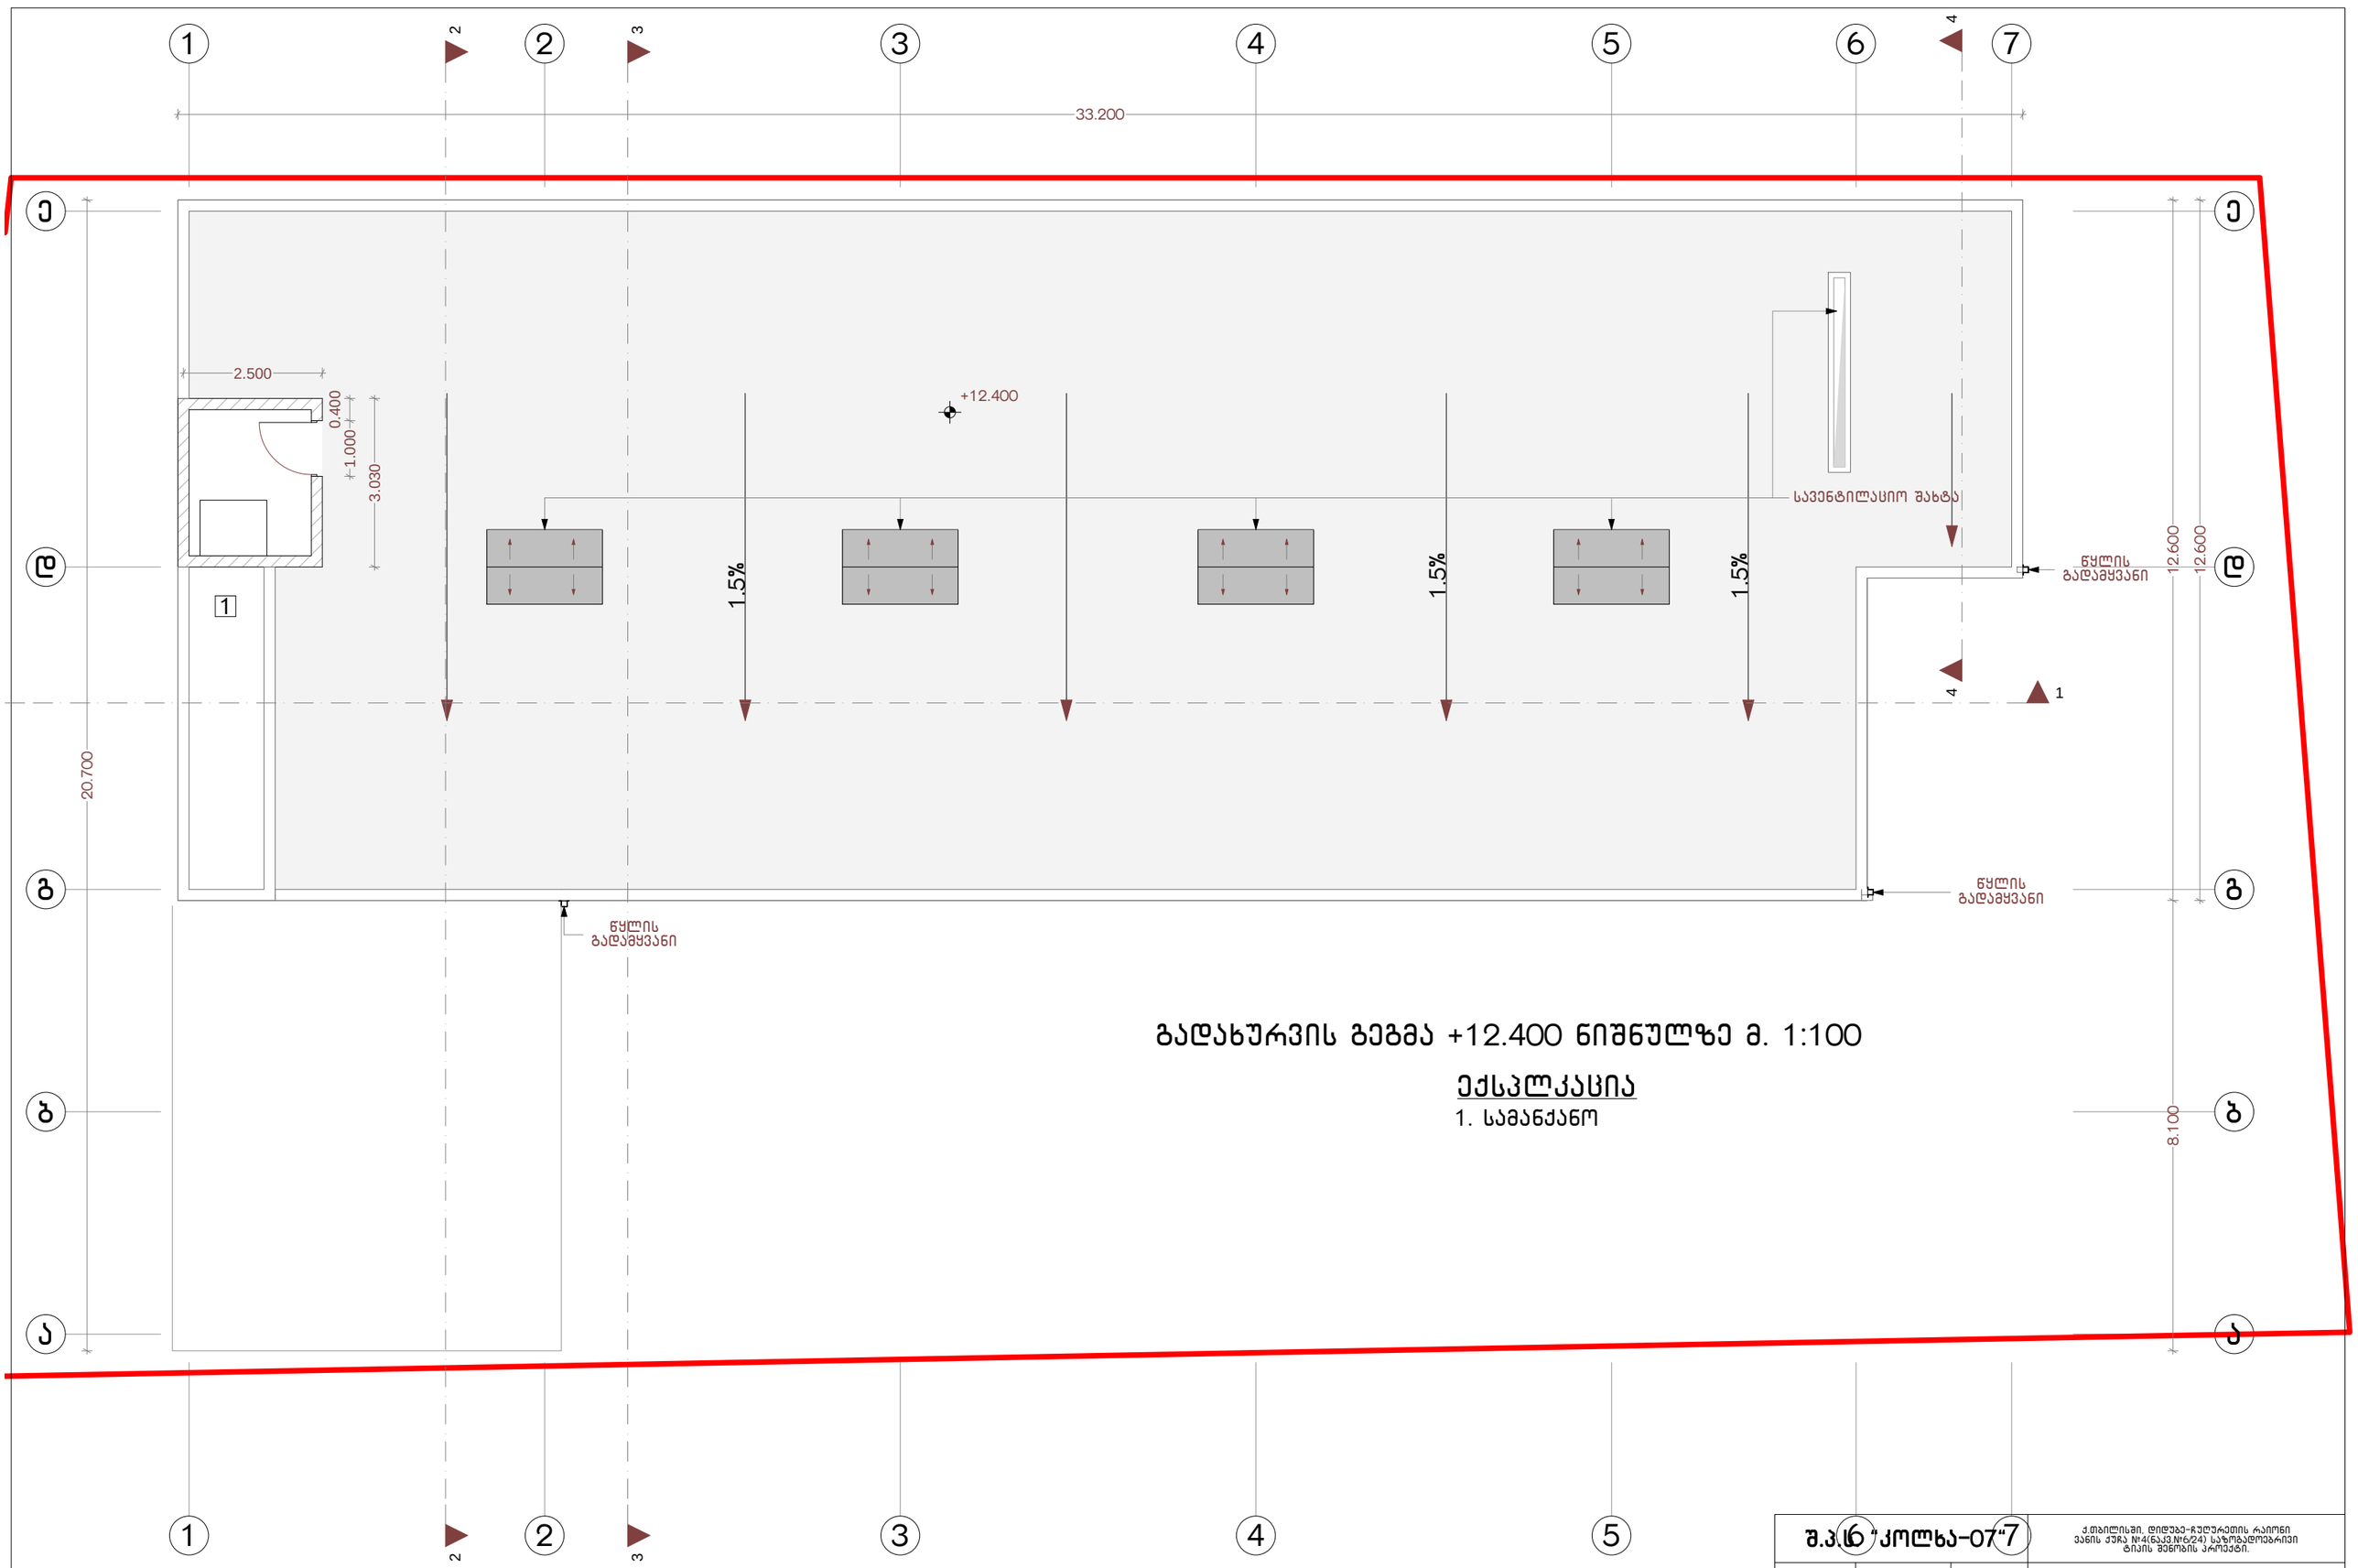


# გადახურვის გეგმა +12.400 ნიშნულზე მ. 1:100

## ექსპლიკაცია

1. სამანქანო

| შ.პ.ს "კოლხა-07" | | | ქ.თბილისში, დიდუბე-ჯუღურეთის რაიონი ვანის ქუჩა №4(ნაკვ.№6/24) საზოგადოებრივი ტიპის შენობის პროექტი. | | | |
|---|---|---|---|---|---|---|
| დირექტორი | | თ.გაღათურია | არქიტექტურული ნაწილი | | | |
| შეასრულა | | ვ.გაისაშვილი | გადახურვის გეგმა +12.400 ნიშნულზე | | | |
| | | | სტადია | ფურცელი | ფურცლები | მაშტაბი |
| | | | პ | ა-2 | 1 | 1:100 |