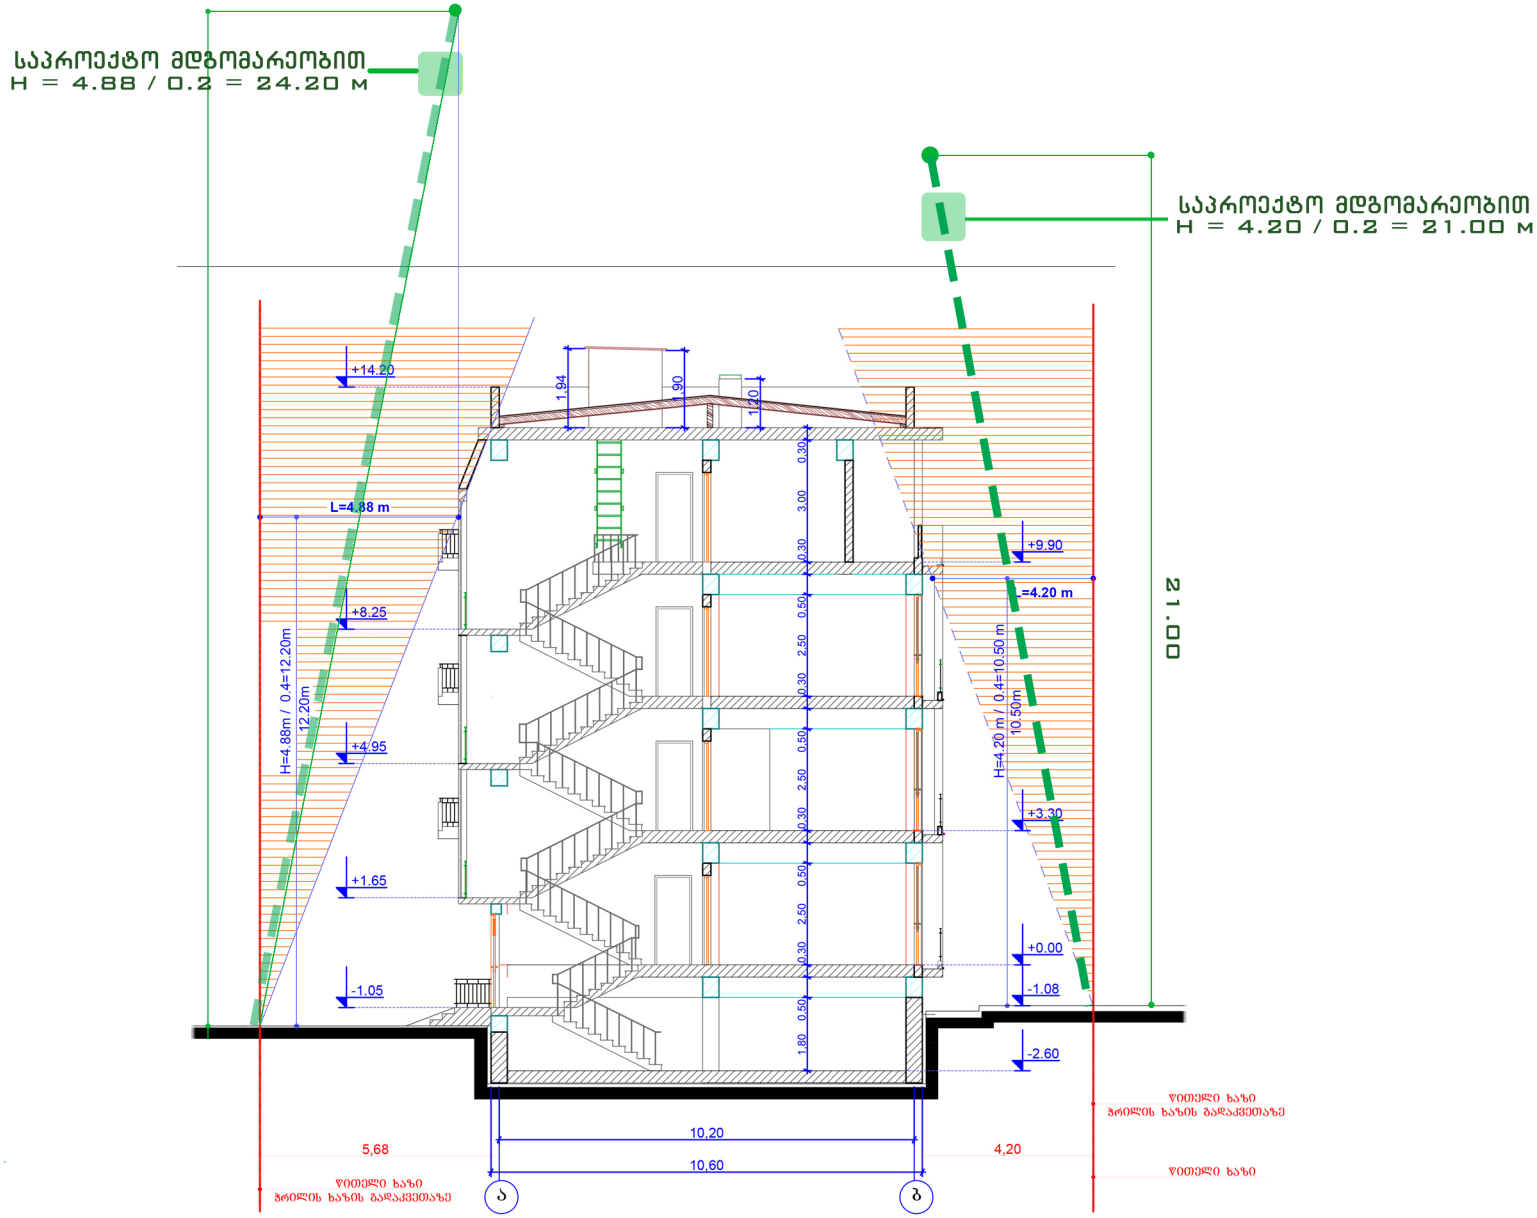

საპროექტო მდგომარეობით
H = 4.88 / 0.2 = 24.20 მ
საპროექტო მდგომარეობით
H = 4.20 / 0.2 = 21.00 მ
+14.20
+8.25
+4.95
+1.65
-1.05
L=4.88 m
H=4.88m / 0.4=12.20m
12.20m
+9.90
=4.20 m
H=4.20 m / 0.4=10.50 m
10.50m
+3.30
+0.00
-1.08
-2.60
21.00
1.94
1.90
1.20
0.30
3.00
0.30
0.50
2.50
0.30
0.50
2.50
0.30
0.50
2.50
0.30
0.50
1.80
10,20
10,60
5,68
4,20
წითელი ხაზი
ჭრილის ხაზის გადაკვეთაზე
წითელი ხაზი
ჭრილის ხაზის გადაკვეთაზე
წითელი ხაზი
ა
ბ

გეგმეგმა

სიმაღლის განმსაზღვრელი სქემა მ. 1-100

