საწყობი

ჭრილი:

მისაწვდომობის ეროვნული
სტანდარტების შესაბამის
დოკუმენტაცია

მისამართი:
ქალაქი თბილისი, ქიზიყის ქუჩა, №63
ს.კ.: №01.19.24.007.108

შემსრულებელი:

შპს "ა3 არქიტექტს"
(ს/კ 405286444)
დირექტორი: თ. ცაავა



სარჩევი

შემადგენლობა:

1. საპროექტო ჭრილი 1-1;
2. საპროექტო ჭრილი 2-2;

პირობითი აღნიშვნები:

საკადასტრო საზღვარი

ბრუნტი

საწყობი

ა3 არქიტექტს
ს/ს : 405231663
მის: შ. რუსთაველის გამზ. №37

მისამართი:
ქალაქი თბილისი, ქიზიყის ქუჩა, №63
ს.ა.: №01.19.24.007.108

თანამდებობა	გვარი	ხელმოწერა
დირექტორი	[illegible]	

პროექტის ავტორები

თანამდებობა	გვარი	ხელმოწერა
არქიტექტორი	ნ. ხარებიშვილი	

დამკვეთი

გვარი

ლ. გაჩეჩილაძე

პირობითი აღნიშვნები

საკადასტრო საზღვარი

ტექნიკურ ეკონომიკური მაჩვენებლები

ნახაზის სახელწოდება

სარჩევი

მასშტაბი	ფორმატი	თარიღი
	A0	2021 წ.
ფერცალი	ნიშნული	

0 12.5 25 50

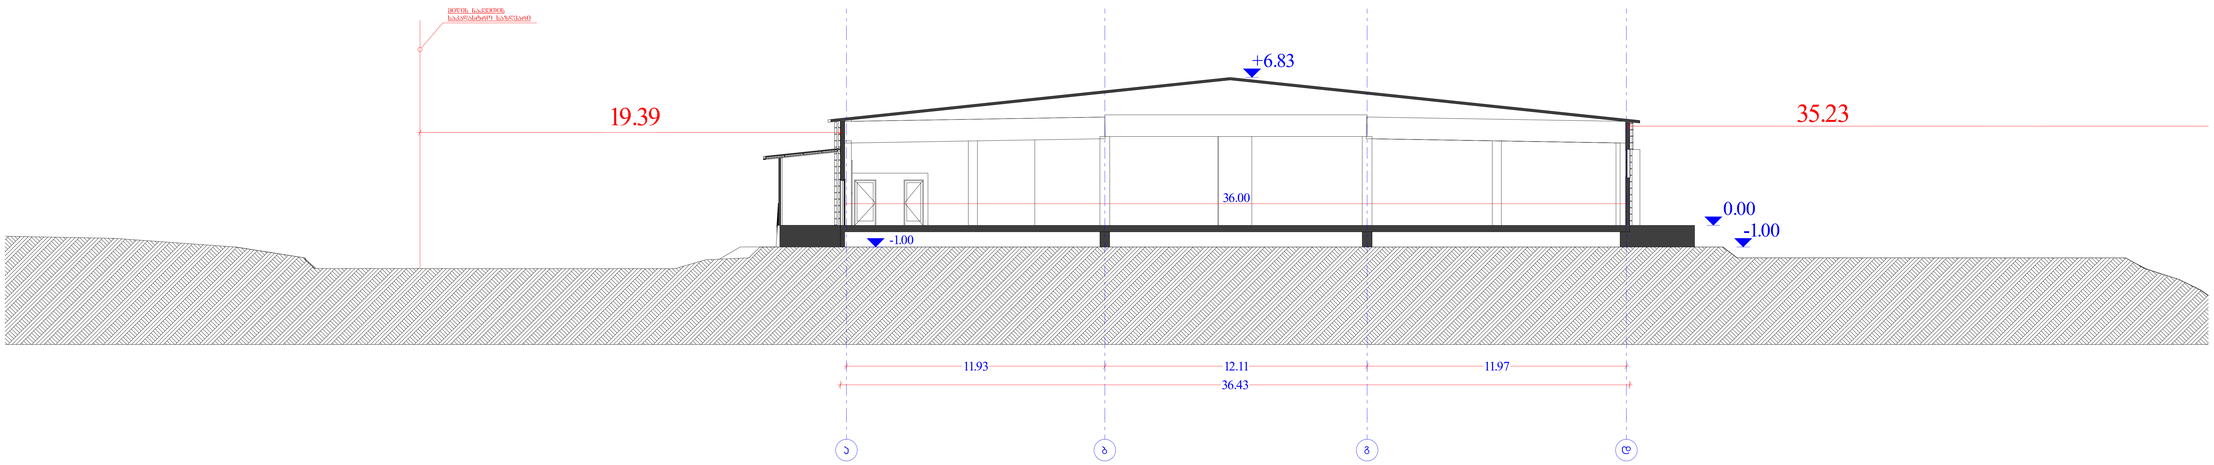

საწყობი

ა3 არქიტექტს
ს/ს : 405231663
მის: შ. რუსთაველის გამზ. №37

მისამართი:
ქალაქი თბილისი, ქიზიყის ქუჩა, №63
ს.ა.: №01.19.24.007.108

თანამდებობა	გვარი	ხელმოწერა
დირექტორი	[illegible]	

პროექტის ავტორები

თანამდებობა	გვარი	ხელმოწერა
არქიტექტორი	ნ. ხარებიშვილი	

დამკვეთი

გვარი

ლ. გაჩეჩილაძე

პირობითი აღნიშვნები

საკადასტრო საზღვარი

ტექნიკურ ეკონომიკური მაჩვენებლები

ნახაზის სახელწოდება

საპროექტო
ჭრილი 2-2

მასშტაბი	ფორმატი	თარიღი
1:100	A0	2021 წ.
ფერცელი	ნიშნული	
1		

0 12.5 25 50

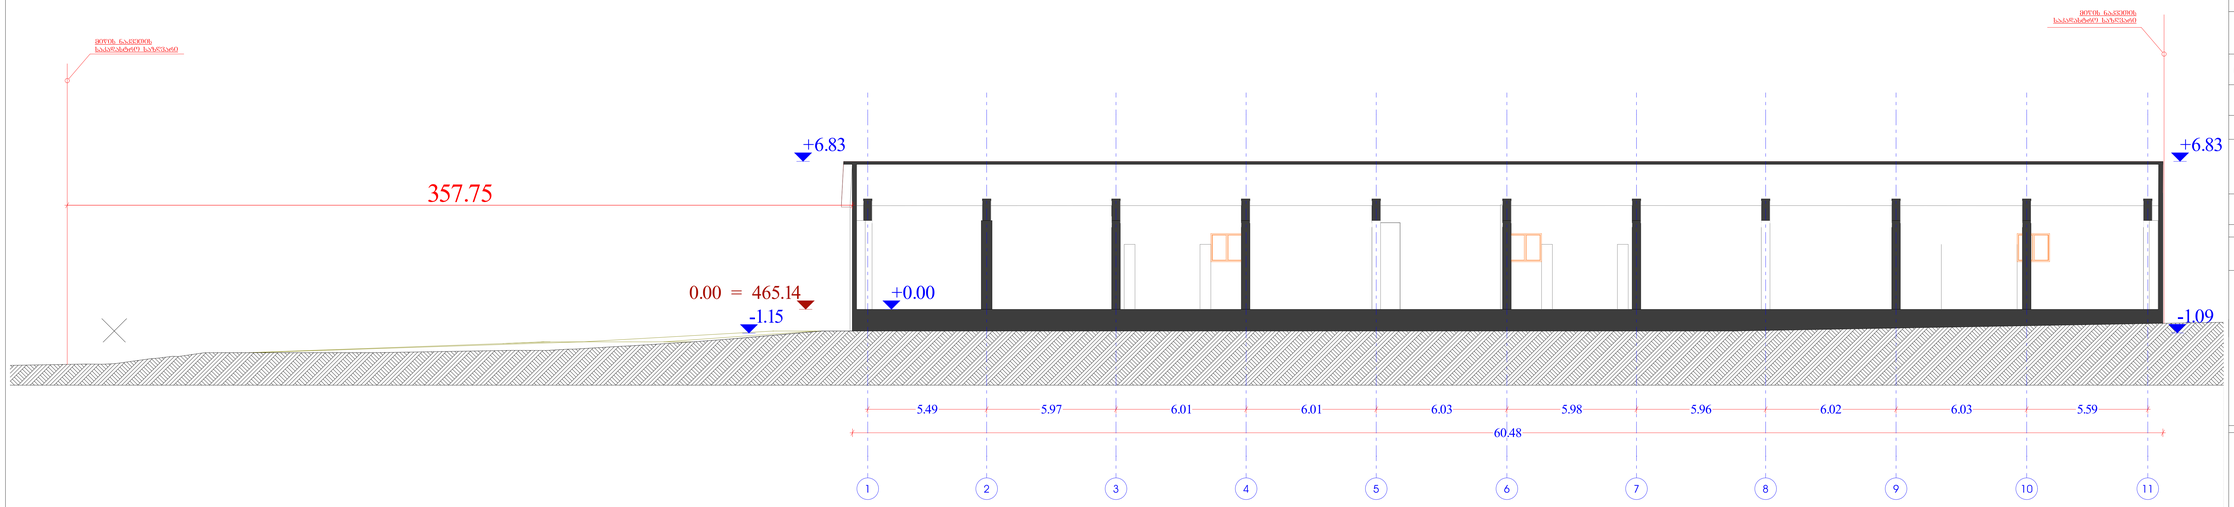

საწყობი

A3 არქიტექტს
ს/ს : 405231663
მის: შ. რუსთაველის გამზ. №37

მისამართი:
ქალაქი თბილისი, ქიზიყის ქუჩა, №63
ს.კ.: №01.19.24.007.108

თანამდებობა	გვარი	ხელმოწერა
დირექტორი	[illegible]	

პროექტის ავტორები

თანამდებობა	გვარი	ხელმოწერა
არქიტექტორი	ნ. ხარებიშვილი	

დამკვეთი
გვარი
ლ. გაჩეჩილაძე

პირობითი აღნიშვნები
საპროექტო საზღვარი

ტექნიკურ ეკონომიკური მაჩვენებლები

ნახაზის სახელწოდება
საპროექტო
ჭრილი 2-2

მასშტაბი	ფორმატი	თარიღი
1:100	A0	2021 წ.
ფერცელი	ნიშნული	
2		

0 12.5 25 50