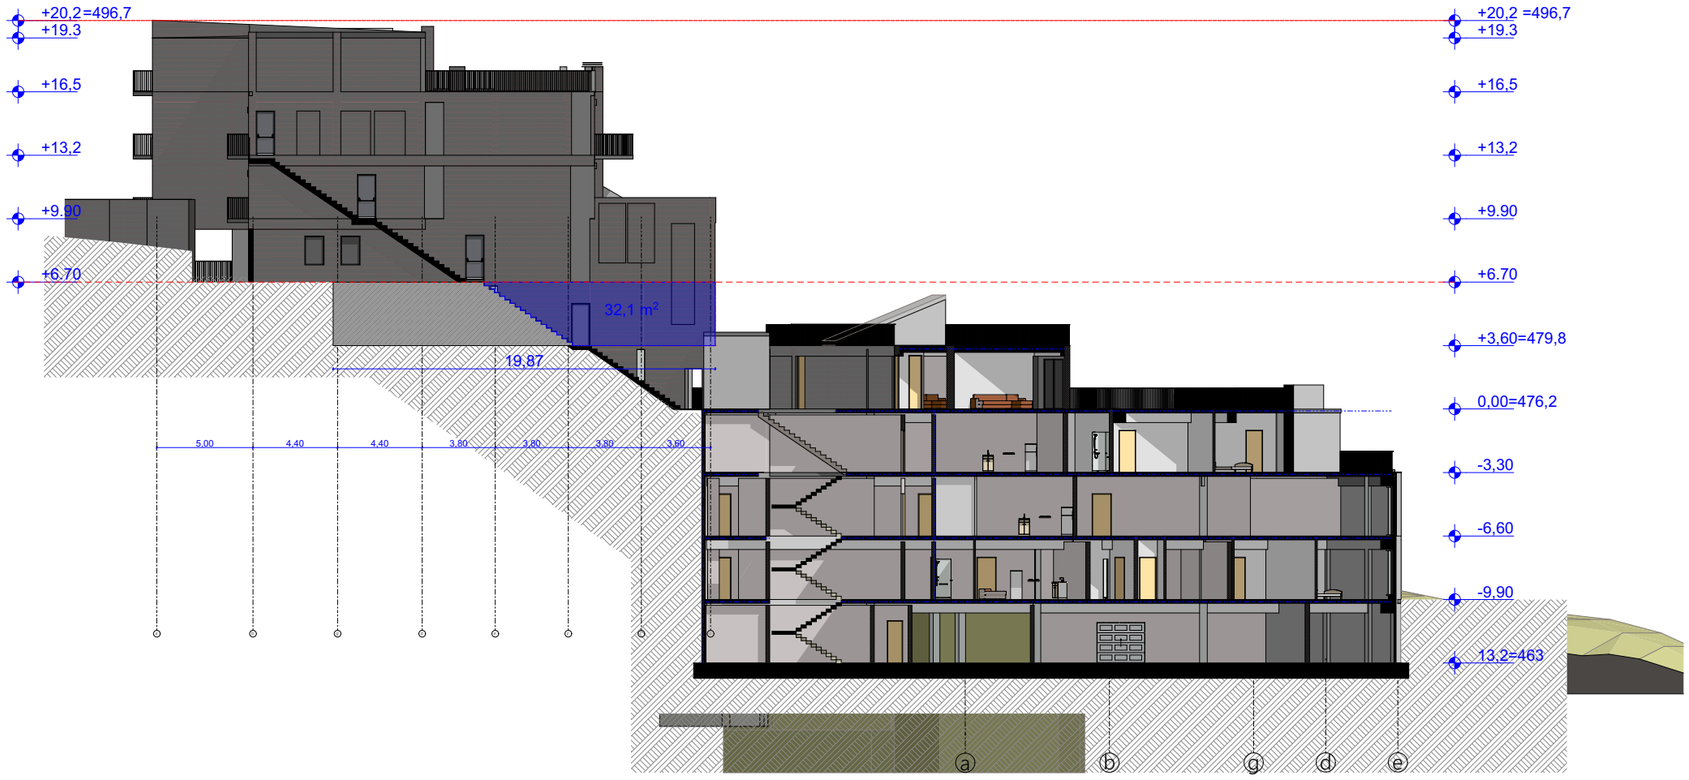

მრავალბინიანი საცხ. სახლი

8 მარტის ქუჩა

ს.კ. (01.15.05.004.092)

ნახაზი	ჭრილი 1-1
სტადია პროექტი	
მასშტაბი 1: 500	
პრ.ავტორები	ლ. ჯამაგიძე კ. კახიშვილი
პრ.თანაავტორები	მ. მიქუჩაძე მ. სუპატაშვილი

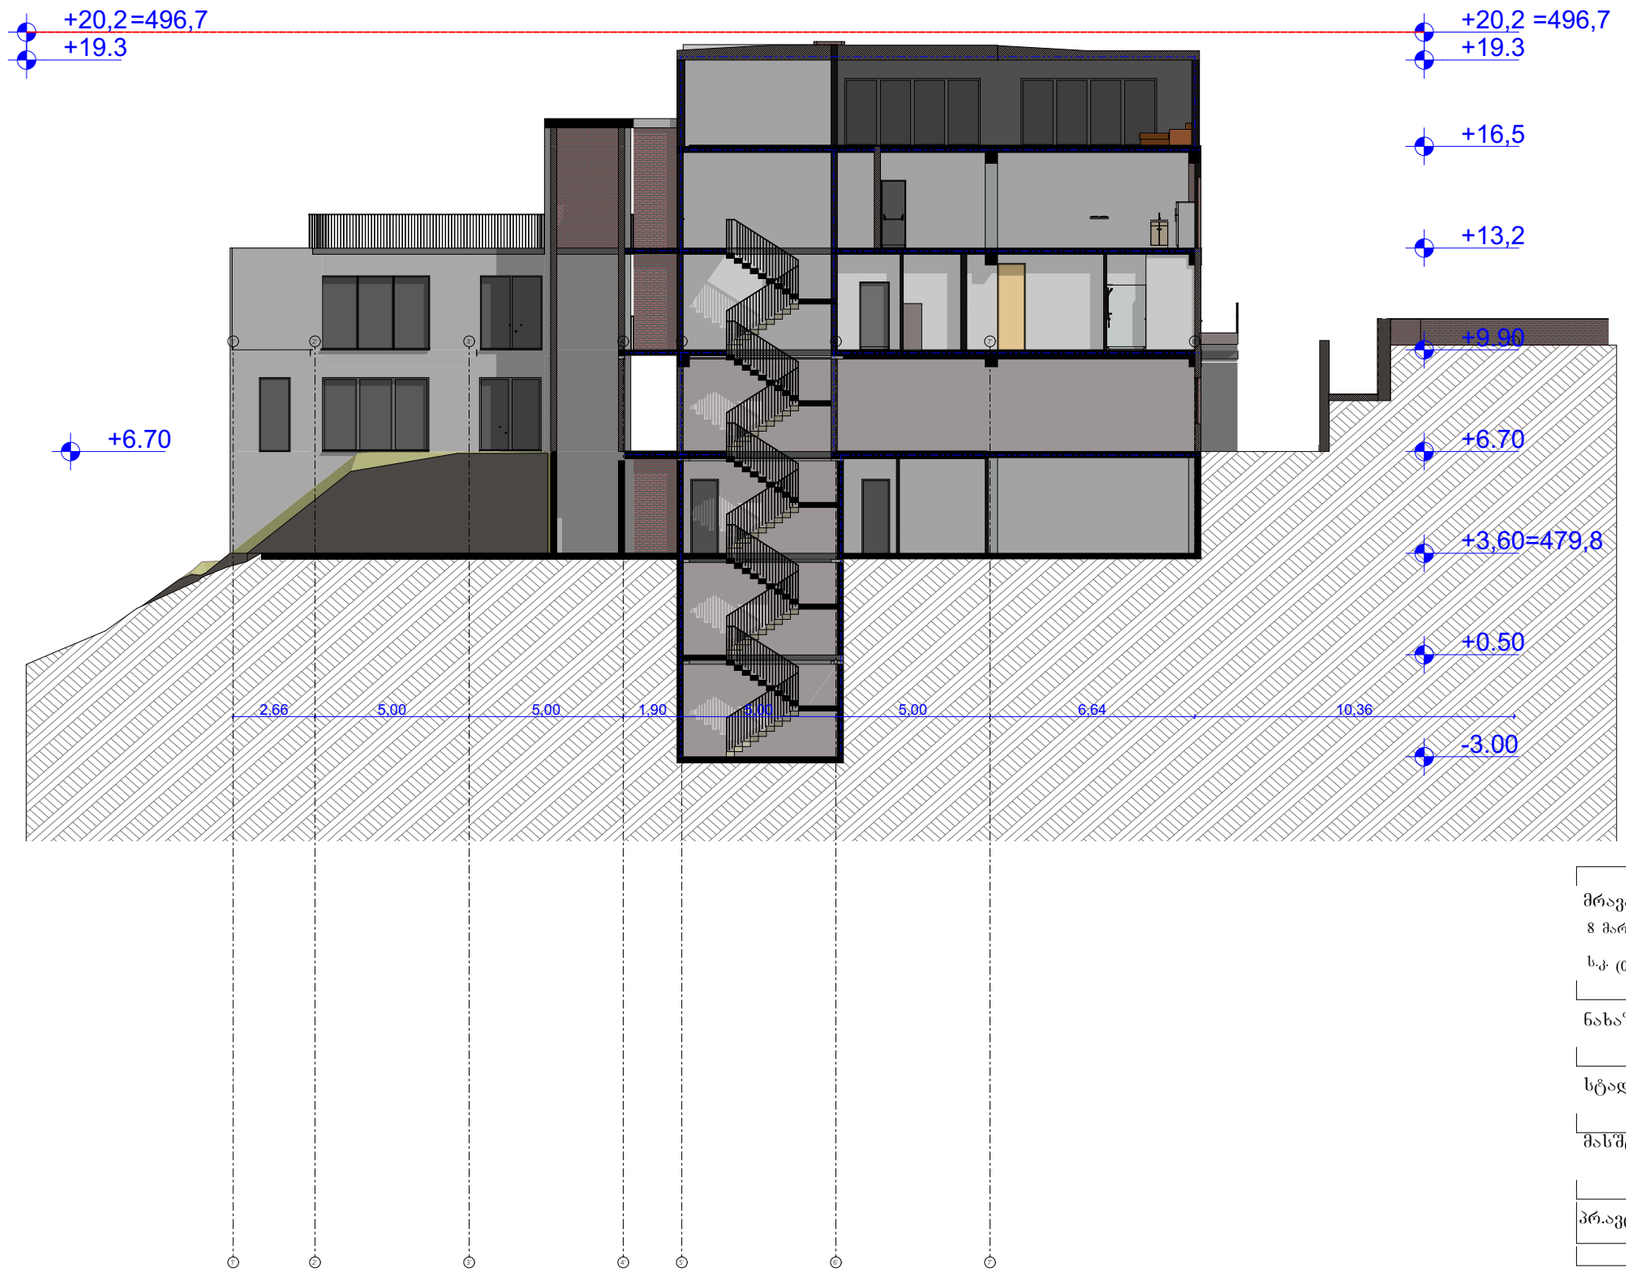

მრავალბინიანი საცხ. სახლი

8 მარტის ქუჩა

ს.კ (01.15.05.004.092)

ნახაზი	ჭრილი 2-2
სტადია პროექტი	
მასშტაბი 1: 500	
პრ.ავტორები	ლ. ჯამაგიძე კ. კახიშვილი
პრ.თანაავტორები	მ. მიკუჩაძე მ. სუპატაშვილი