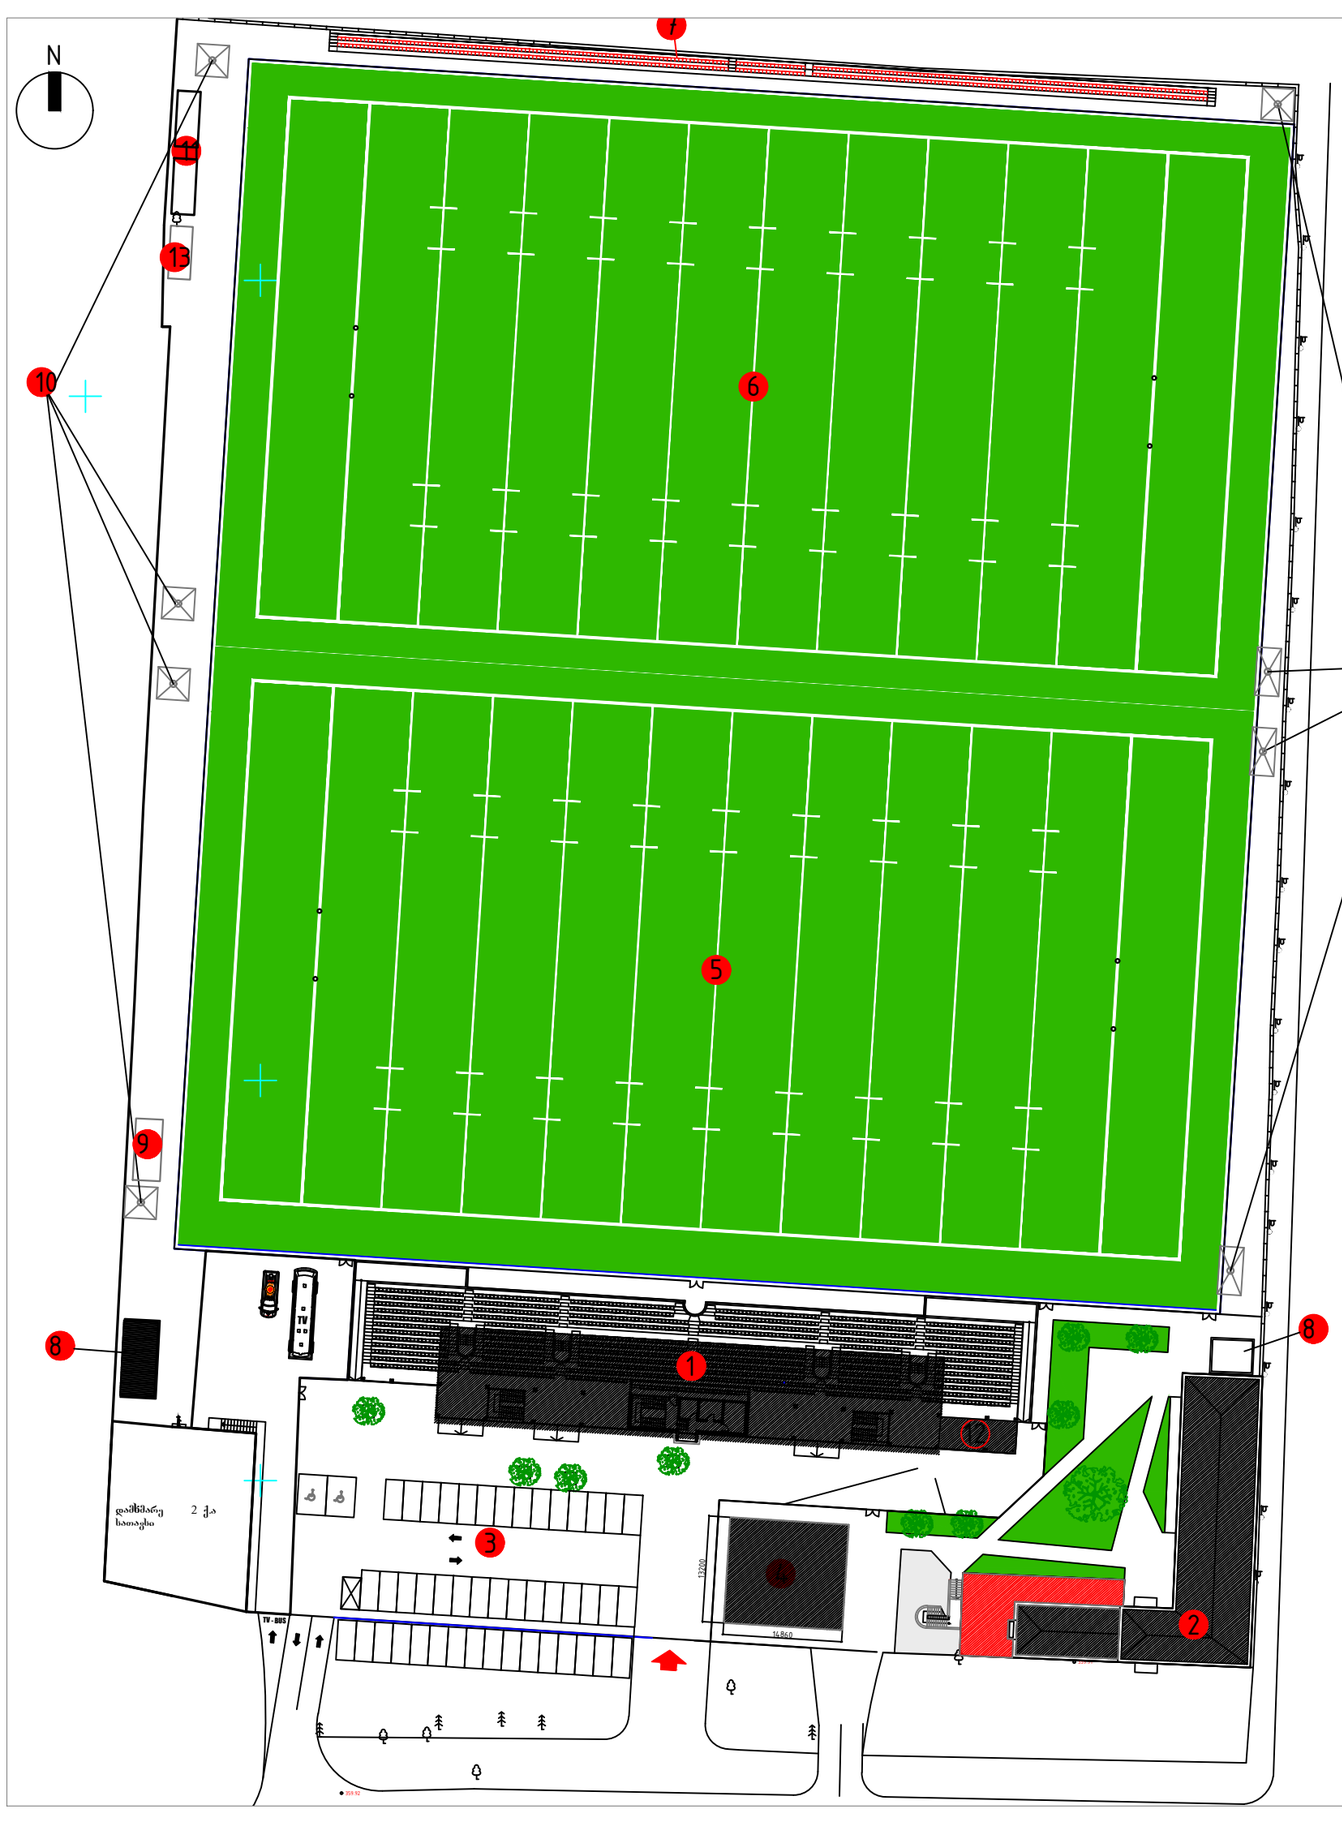


გენგეგმა
(საპროექტო)

ექსპლიკაცია

01 ტრიბუნა 1600 მაყურებელზე და ადმინისტრაციული სათავსები
02 სასტუმრო
03 ავტოსადგომი 23 ავტომობილზე
04 სავარჯიშო სახაფხულო პავილიონი(საპროექტო)
05 მოედანი ბუნებრივი საფარით
06 მოედანი ხელოვნური საფარით
07 ტრიბუნა 440 მაყურებელზე
08 საძვაბე / პერსონალის გასასდელები
09 სატრანსფორმატორო
10 განათების ანძები
11 სარწყავი წყლის ავზები
12 მიშენება (საპროექტო)
13 ჭის წყლის გაწმენდი ნაგებობა

თანამდებობა	gvari	xelmowera	TariRi	სპორტკომპლექსი "შევარდენი" (შენობის რეკონსტრუქცია)		სტადია	ფურც.	ფურცლები
							ა–	
პრ.მთ.არქ.	მ.ნათაძე							
შესრულა	მ.ნათაძე			გენგეგმა (საპროექტო)	masStabi	ასოციაცია "ატუ"		
შეამოწმა	ბ.ბერიშვილი				1:800			