

ჭრილი „ე-ა„ ღერძებში მ:1-200

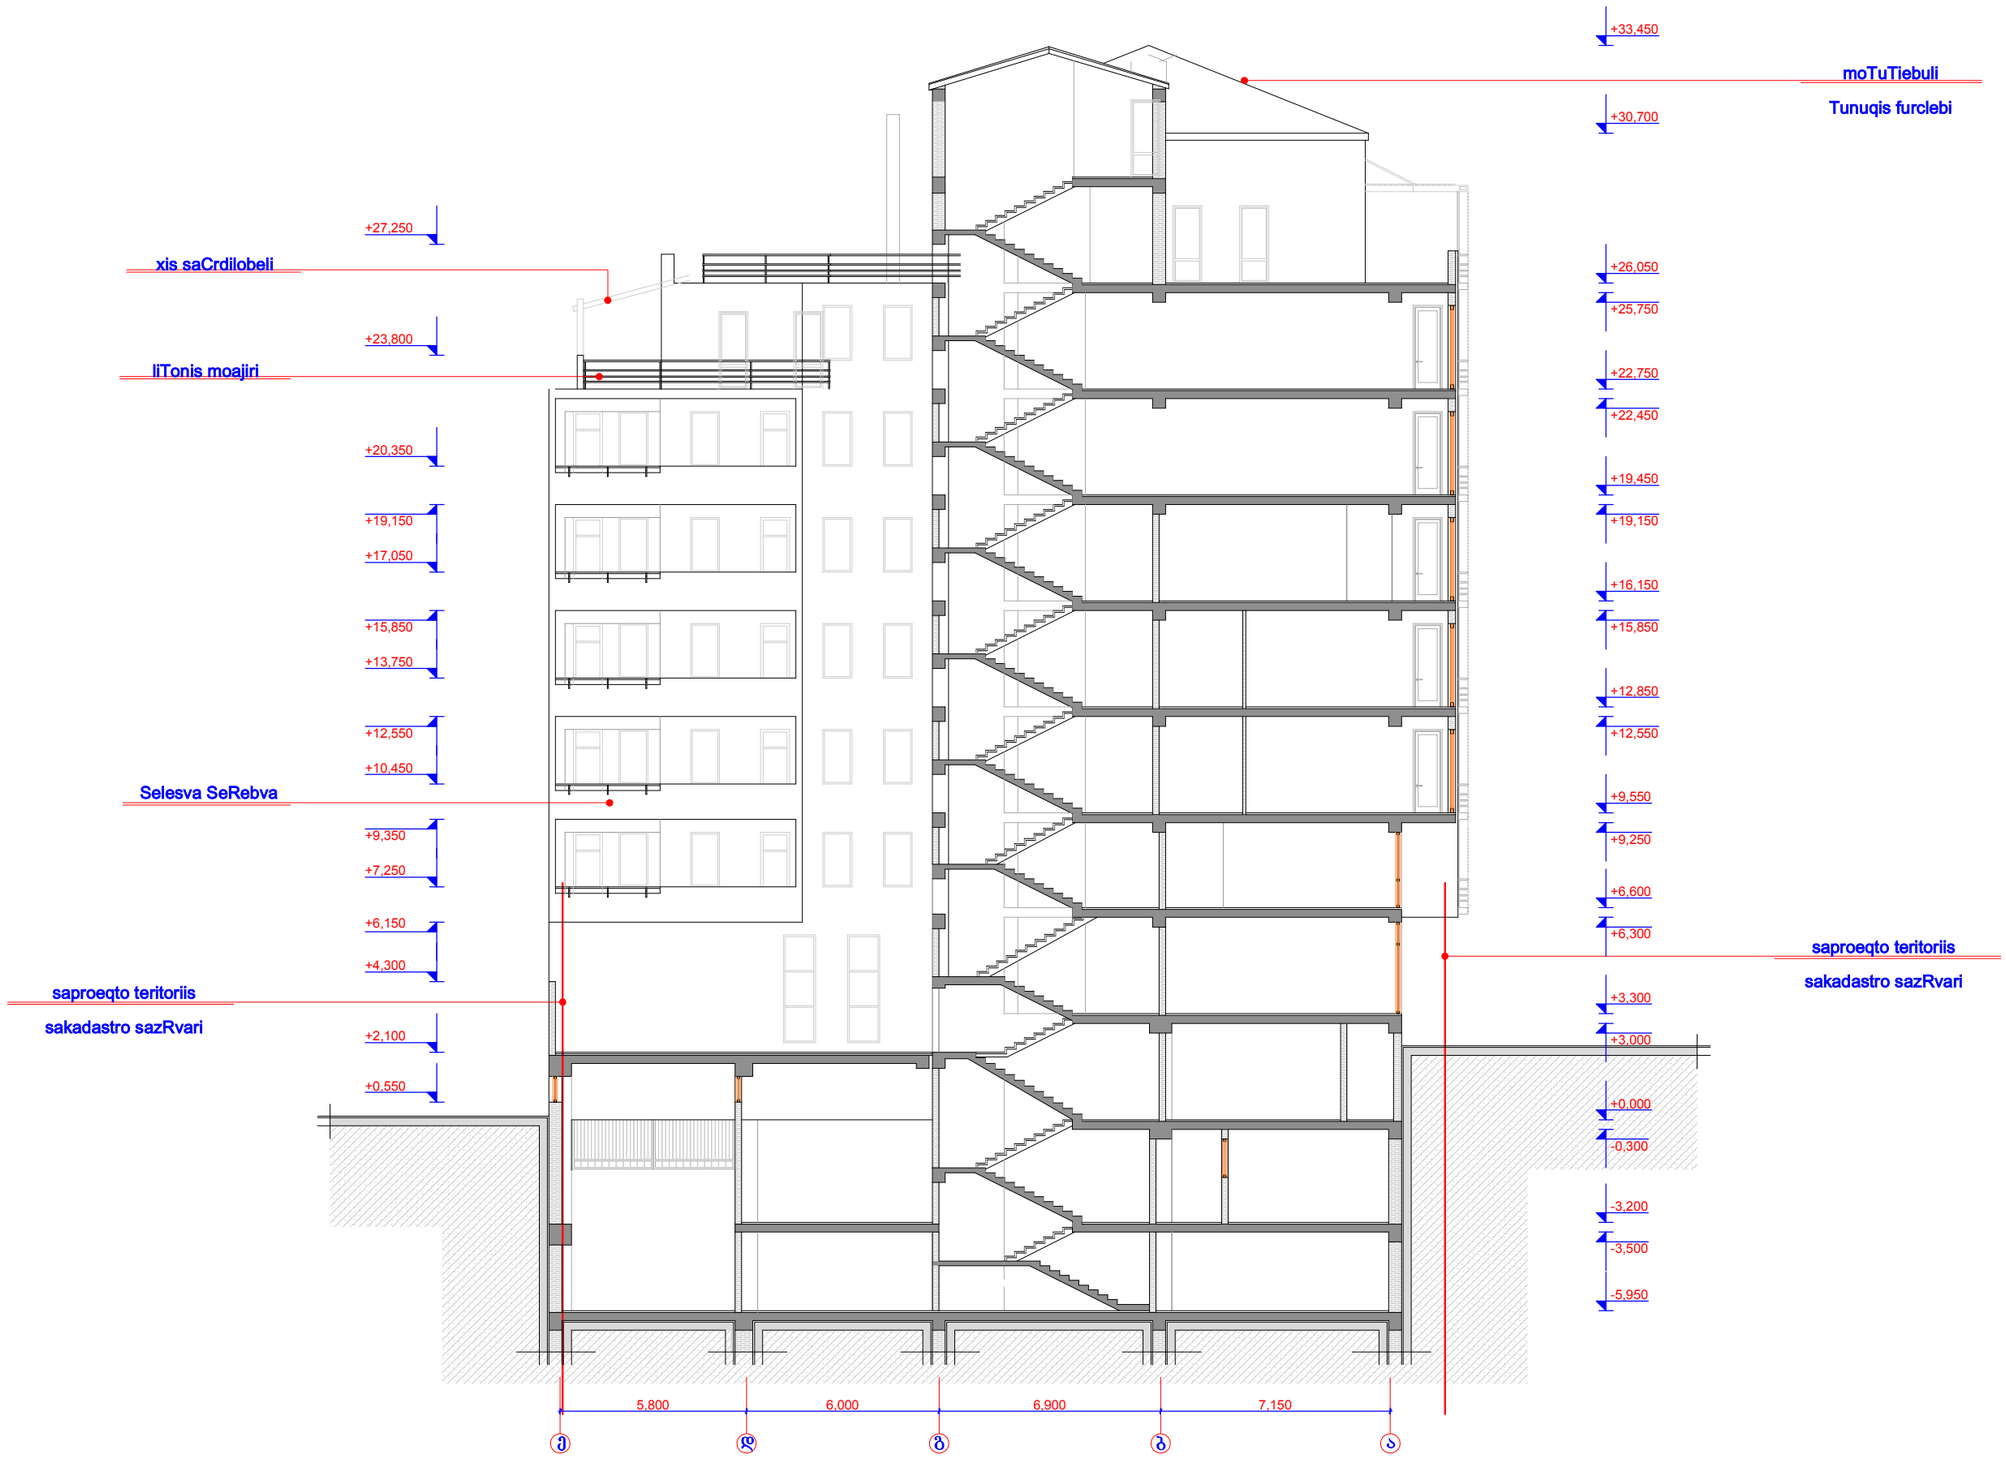

დირექტორი	გ. მეგრელიშვილი		დამკვეთი	ი.ბ.ა. აწყურის №70, 70„, 72„	სტადია	ფურც.	თარიღი	მასშტაბი
პრ. ავტორი	გ. მეგრელიშვილი		საპროექტო ობიექტის მისამართი	ქ. თბილისი, ისანი-სამგორის რ-ნი, აწყურის ქ№ 70, 70ა, 72„	კორექტირება	№22	25.07.11	1:200
	ი. რხვიაშვილი				ჭრილი „ე-ა„ ღერძებში			
					შ.პ.ს. "მალუგი"			
შეასრულა			მრავალფუნქციური (სავაჭრო, საოფისე, საცხოვრებელი) შენობა	თბილისი, ფოცხვერაშვილის ქუჩა №16 ტელ: 8 55 973 000				
კონსტრუქტორი	მ. მექვაბიშვილი							

MALUGI


ჭრილი-ფასადი „6-1„ ღერძებში მ:1-200

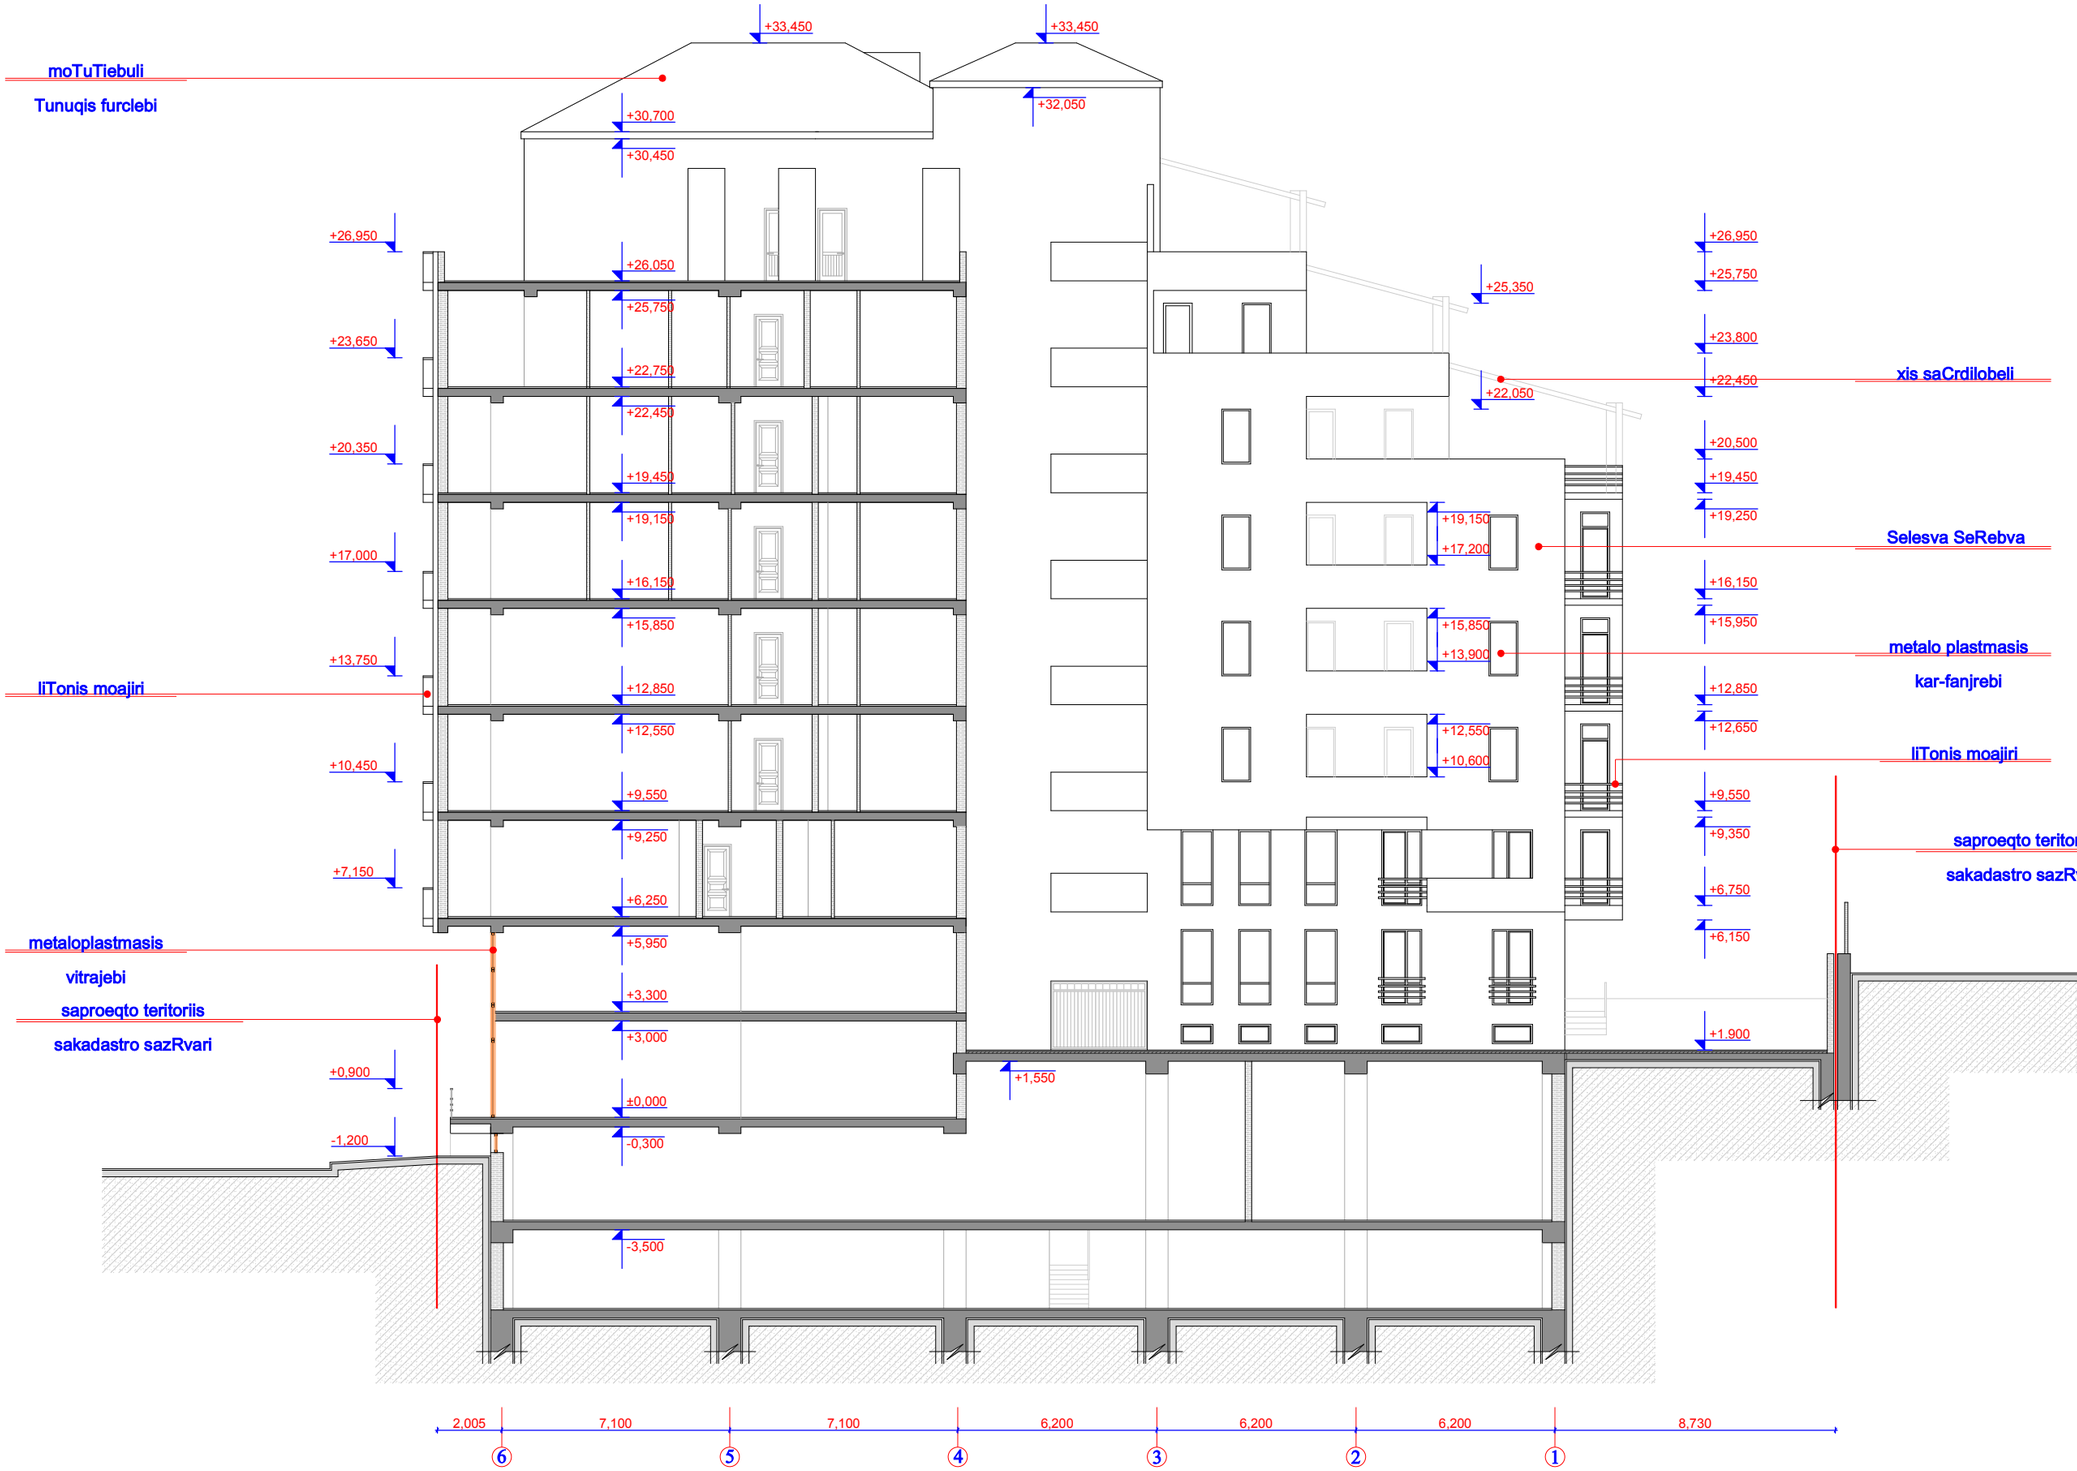

დირექტორი	გ. მეგრელიშვილი		დამკვეთი	ი.ბ.ა. აწყურის №70, 70„, 72„	სტადია	ფურც.	თარიღი	მასშტაბი
პრ. ავტორი	გ. მეგრელიშვილი		საპროექტო ობიექტის მისამართი	კორექტირება	№21	25.07.11	1:200	
	ი. რხვიაშვილი		ქ. თბილისი, ისანი-სამგორის რ-ნი, აწყურის ქ№ 70, 70ა, 72„	ჭრილი „6-1„ ღერძებში				
				შ.პ.ს. "მალუგი"				
შეასრულა			მრავალფუნქციური (სავაჭრო, საოფისე, საცხოვრებელი) შენობა	თბილისი, ფოცხვერაშვილის ქუჩა №16 ტელ: 8 55 973 000				
კონსტრუქტორი	მ. მექვაბიშვილი							

MALUGI


ჭრილი „ე-ა„ ღერძებში მ:1-200

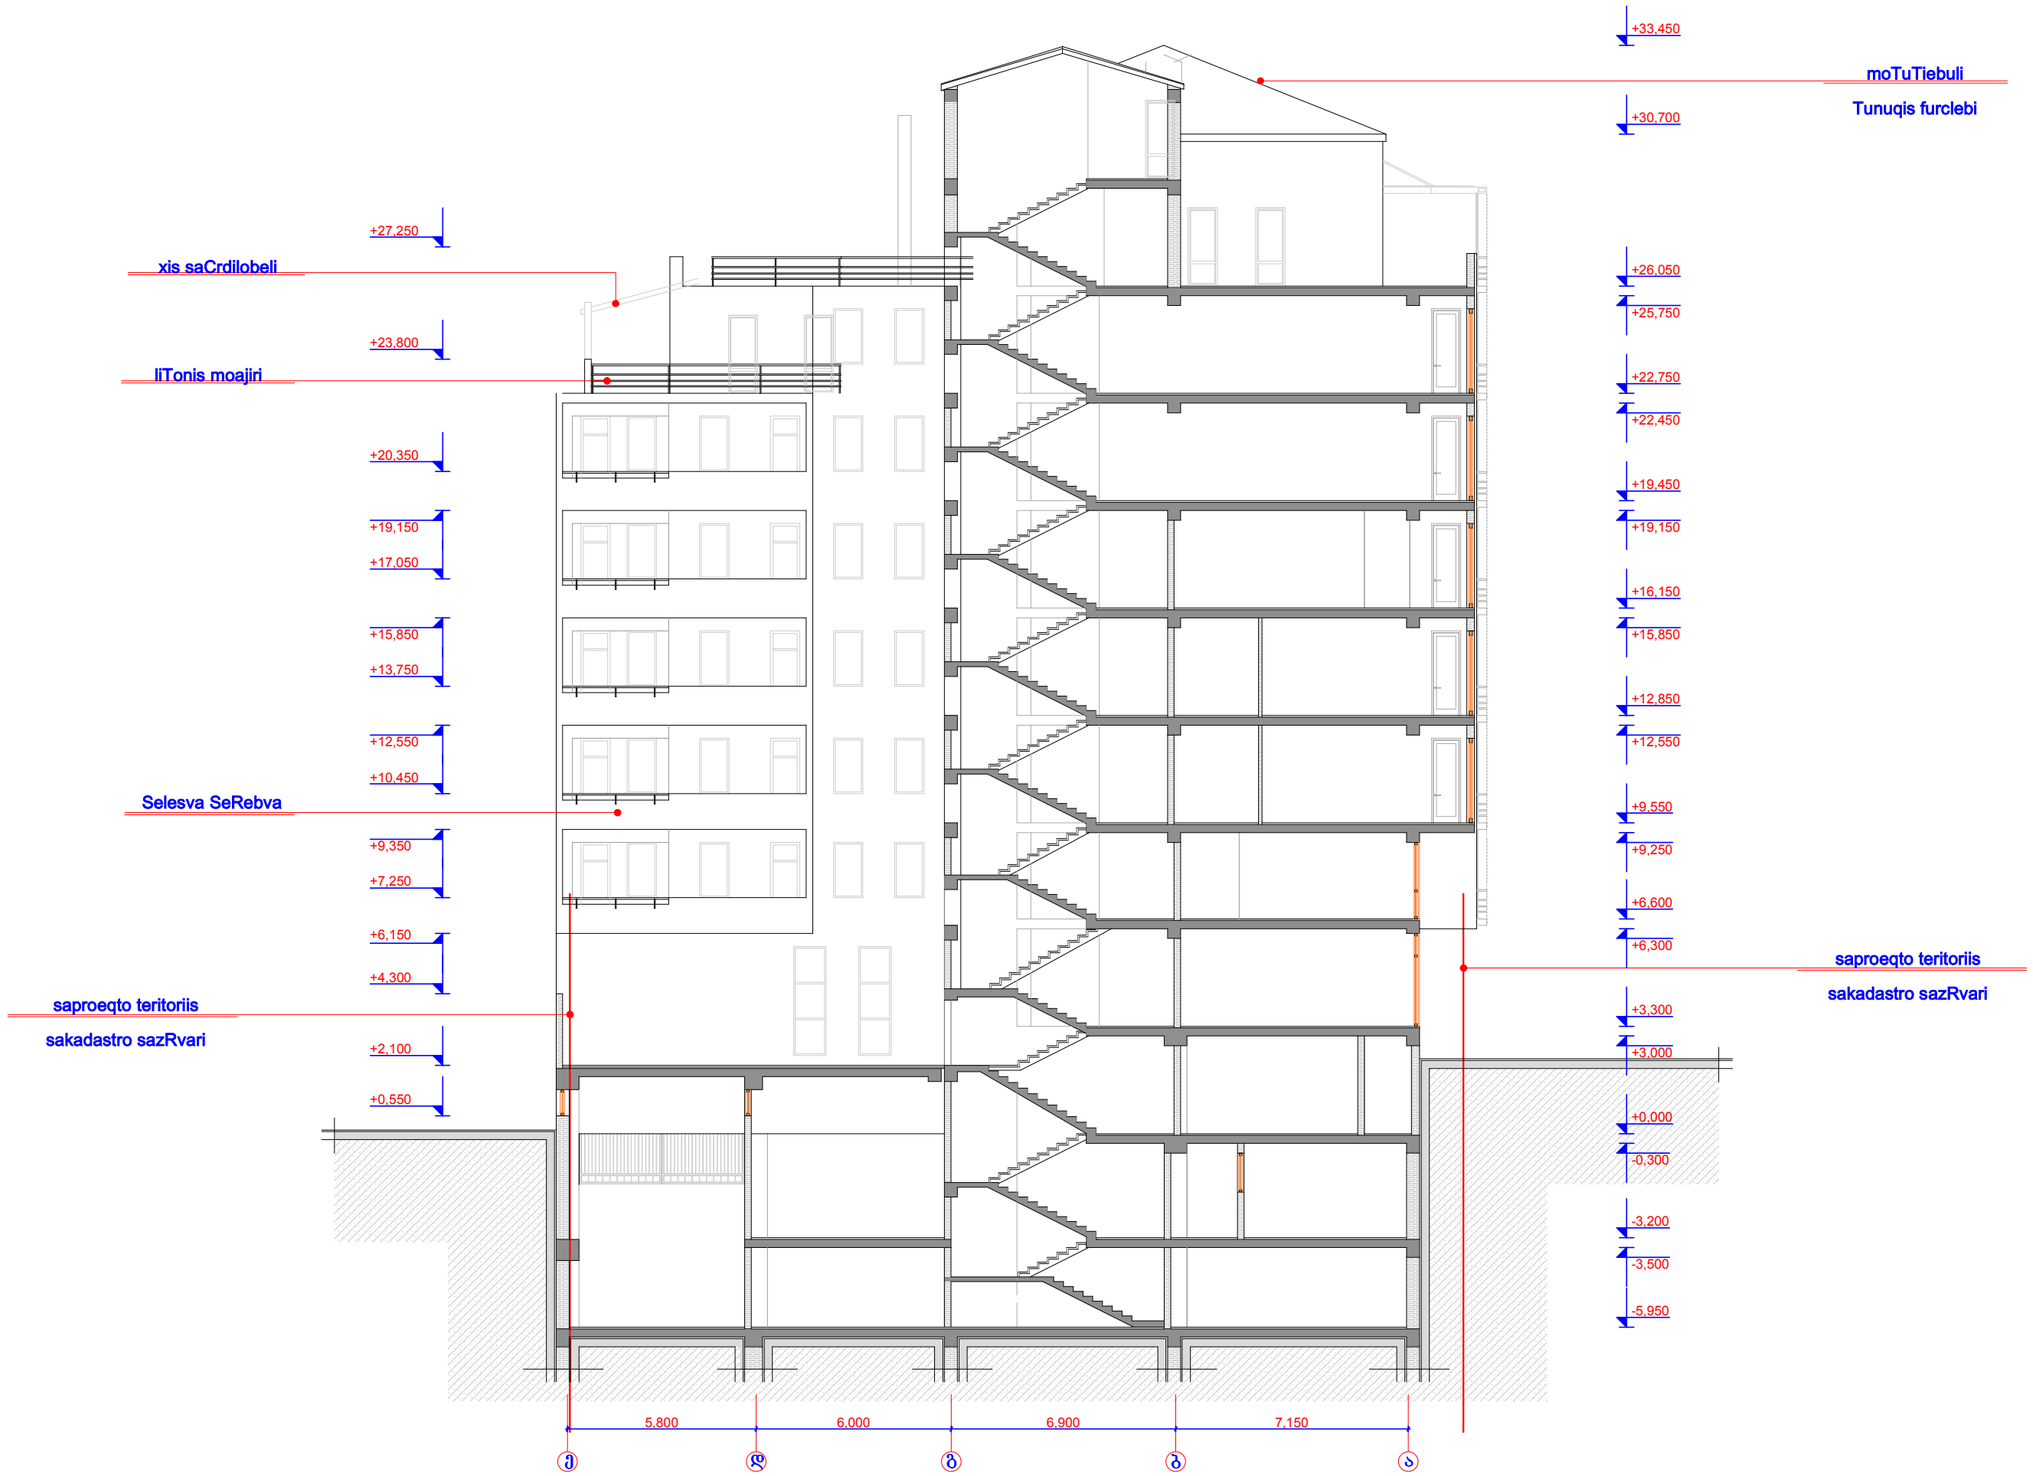

დირექტორი	გ. მეგრელიშვილი		დამკვეთი	ი.ბ.ა. აწყურის №70, 70ა, 72ა,,	სტადია	ფურც.	თარიღი	მასშტაბი
პრ. ავტორი	გ. მეგრელიშვილი		საპროექტო ობიექტის მისამართი		კორექტირება	№22	25.07.11	1:200
	ი. რხვიაშვილი		ქ. თბილისი, ისანი-სამგორის რ-ნი, აწყურის ქ.№ 70, 70ა, 72ა.		ჭრილი „ე-ა„ ღერძებში			
					შ.პ.ს. "მალუგი"			
შეასრულა			მრავალფუნქციური (სავაჭრო, საოფისე, საცხოვრებელი) შენობა		თბილისი, ფოცხვერაშვილის ქუჩა №16 ტელ: 8 55 973 000			
კონსტრუქტორი	მ. მექვაბიშვილი							

MALUGI

ჭრილი-ფასადი „6-1„ ღერძებში მ:1-200

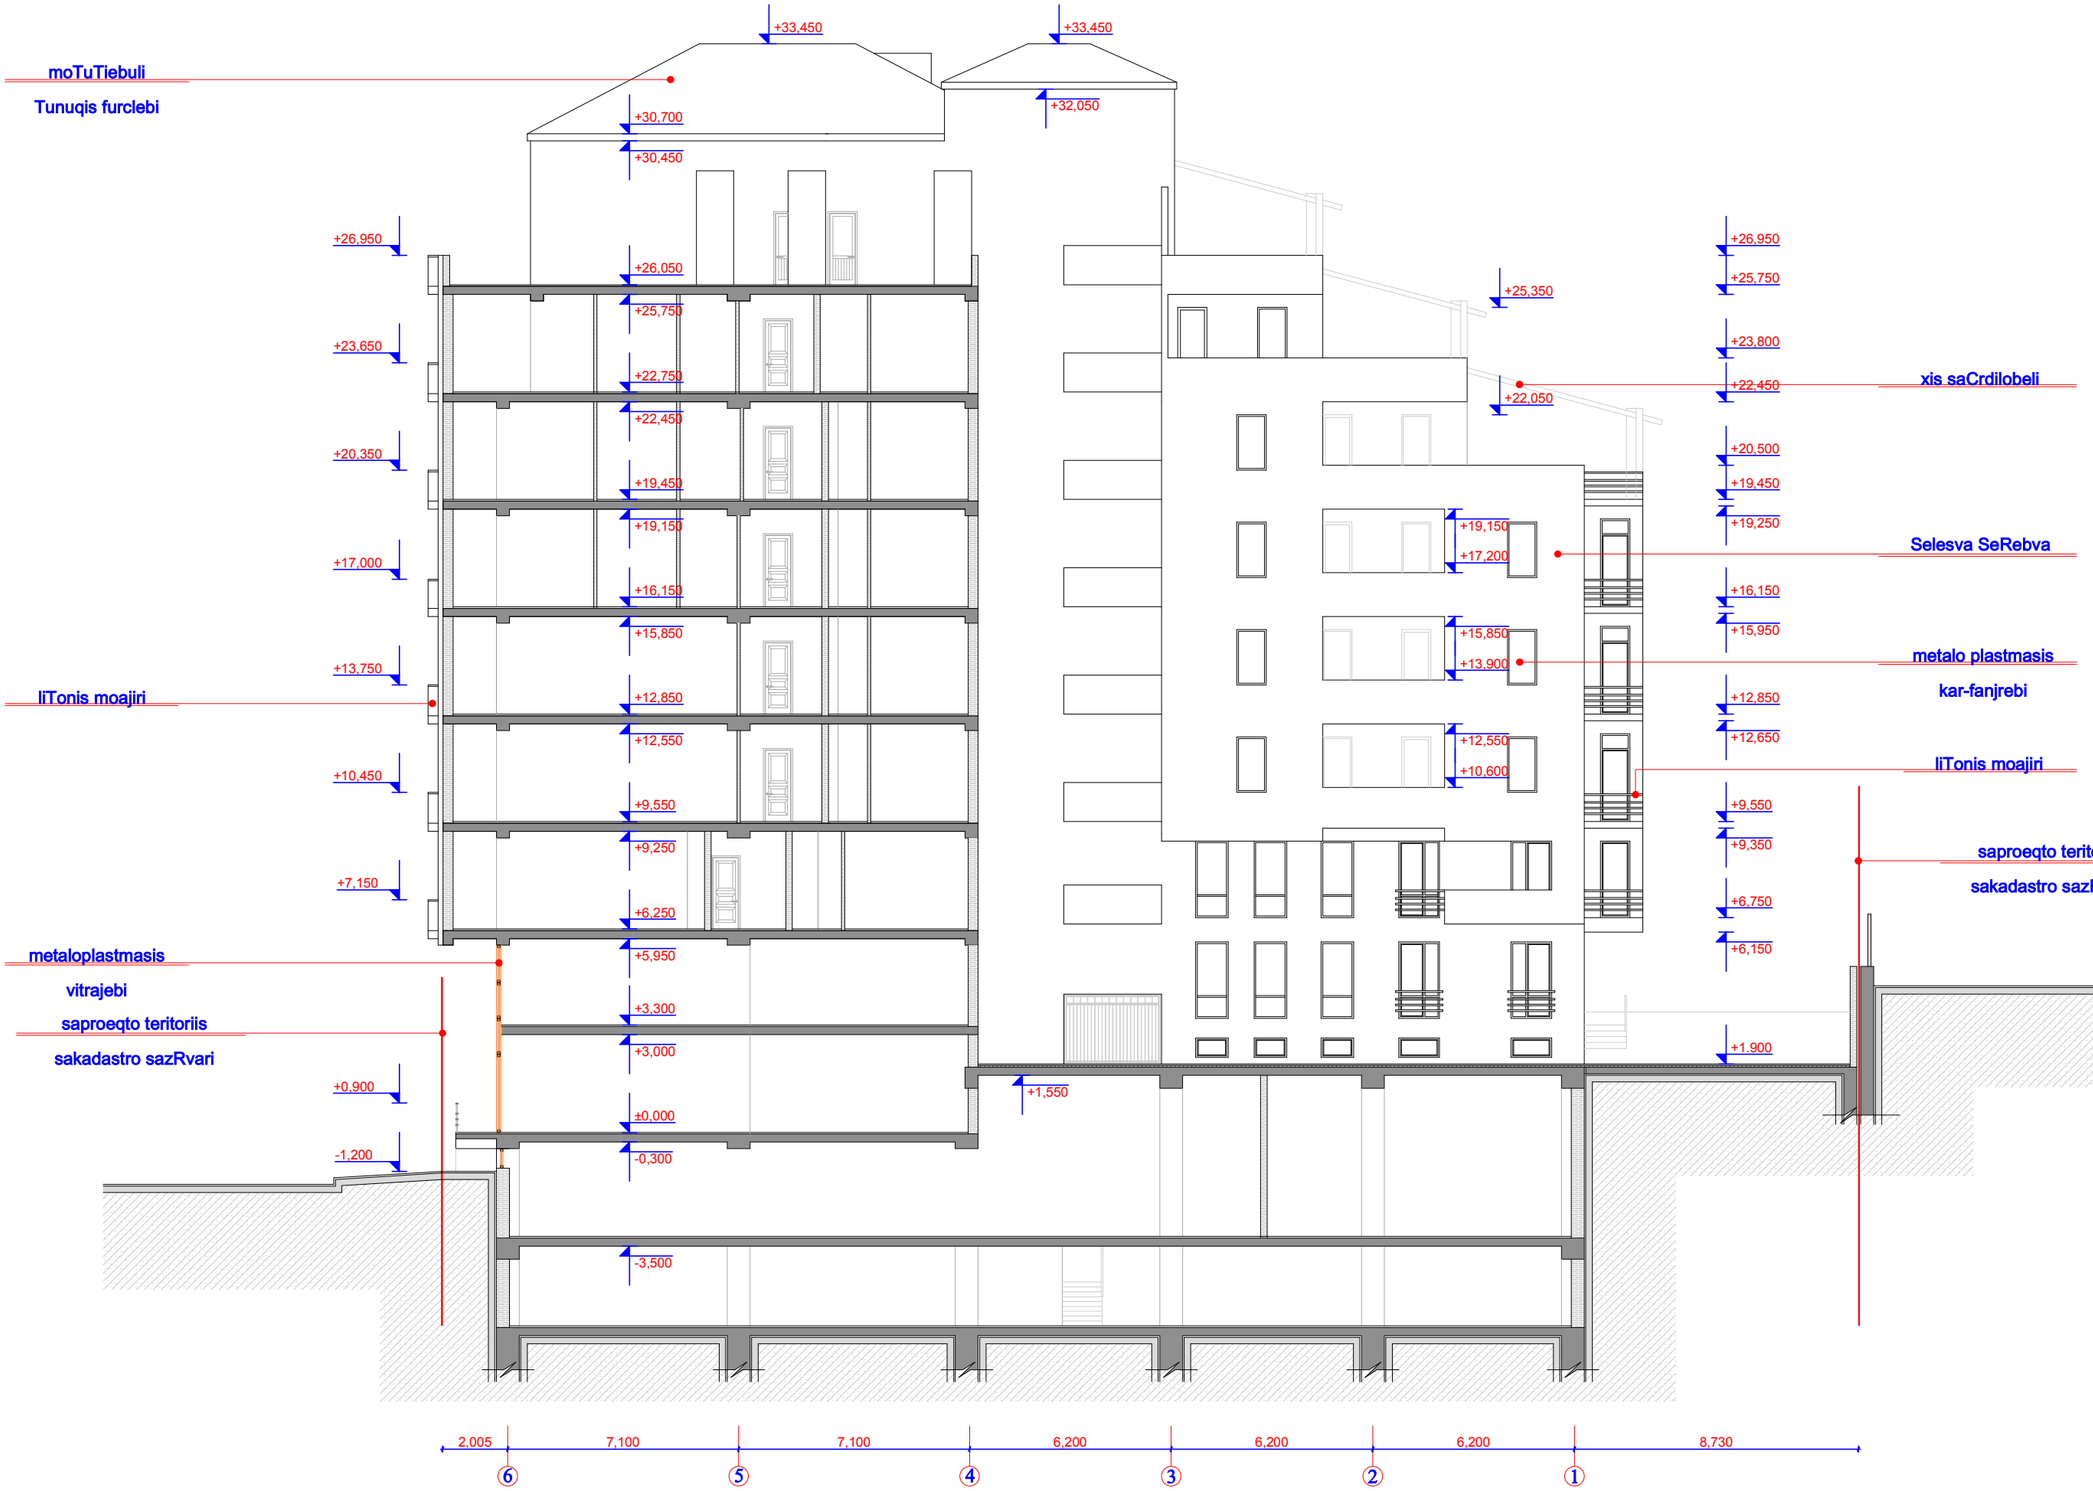

დირექტორი	გ. მეგრელიშვილი		დამკვეთი	ი.ბ.ა. აწყურის №70, 70ა, 72ა,	სტადია	ფურც.	თარიღი	მასშტაბი
პრ. ავტორი	გ. მეგრელიშვილი		საპროექტო ობიექტის მისამართი		კორექტირება	№21	25.07.11	1:200
	ი. რხვიაშვილი		ქ. თბილისი, ისანი-სამგორის რ-ნი, აწყურის ქ.№ 70, 70ა, 72ა.		ჭრილი „6-1„ ღერძებში			
					შ.პ.ს. "მალუგი"			
შეასრულა			მრავალფუნქციური (სავაჭრო, საოფისე, საცხოვრებელი) შენობა		თბილისი, ფოცხვერაშვილის ქუჩა №16 ტელ: 8 55 973 000			
კონსტრუქტორი	მ. მექვაბიშვილი							

MALUGI