ფასადი „ა-ე„ ღერძებში მ:1-200



დირექტორი	გ. მეგრელიშვილი		დამკვეთი ი.ბ.ა. აწყურის №70, 70ა, 72ა,	სტადია	ფურც.	თარიღი	მასშტაბი
პრ. ავტორი	გ. მეგრელიშვილი		საპროექტო ობიექტის მისამართი	კორექტირება	№17	25.07.11	1:200
	ი. რხვიაშვილი		ქ. თბილისი, ისანი-სამგორის რ-ნი, აწყურის ქ.№ 70, 70ა, 72ა.	ფასადი „ა-ე„ ღერძებში			
				შ.პ.ს. "მალუგი"			
შეასრულა			მრავალფუნქციური (სავაჭრო, საოფისე, საცხოვრებელი) შენობა	თბილისი, ფოცხვერაშვილის ქუჩა №16 ტელ: 8 55 973 000			
კონსტრუქტორი	მ. მექვაბიშვილი						

MALUGI

ფასადი „ა-ე„ ღერძებში მ:1-200

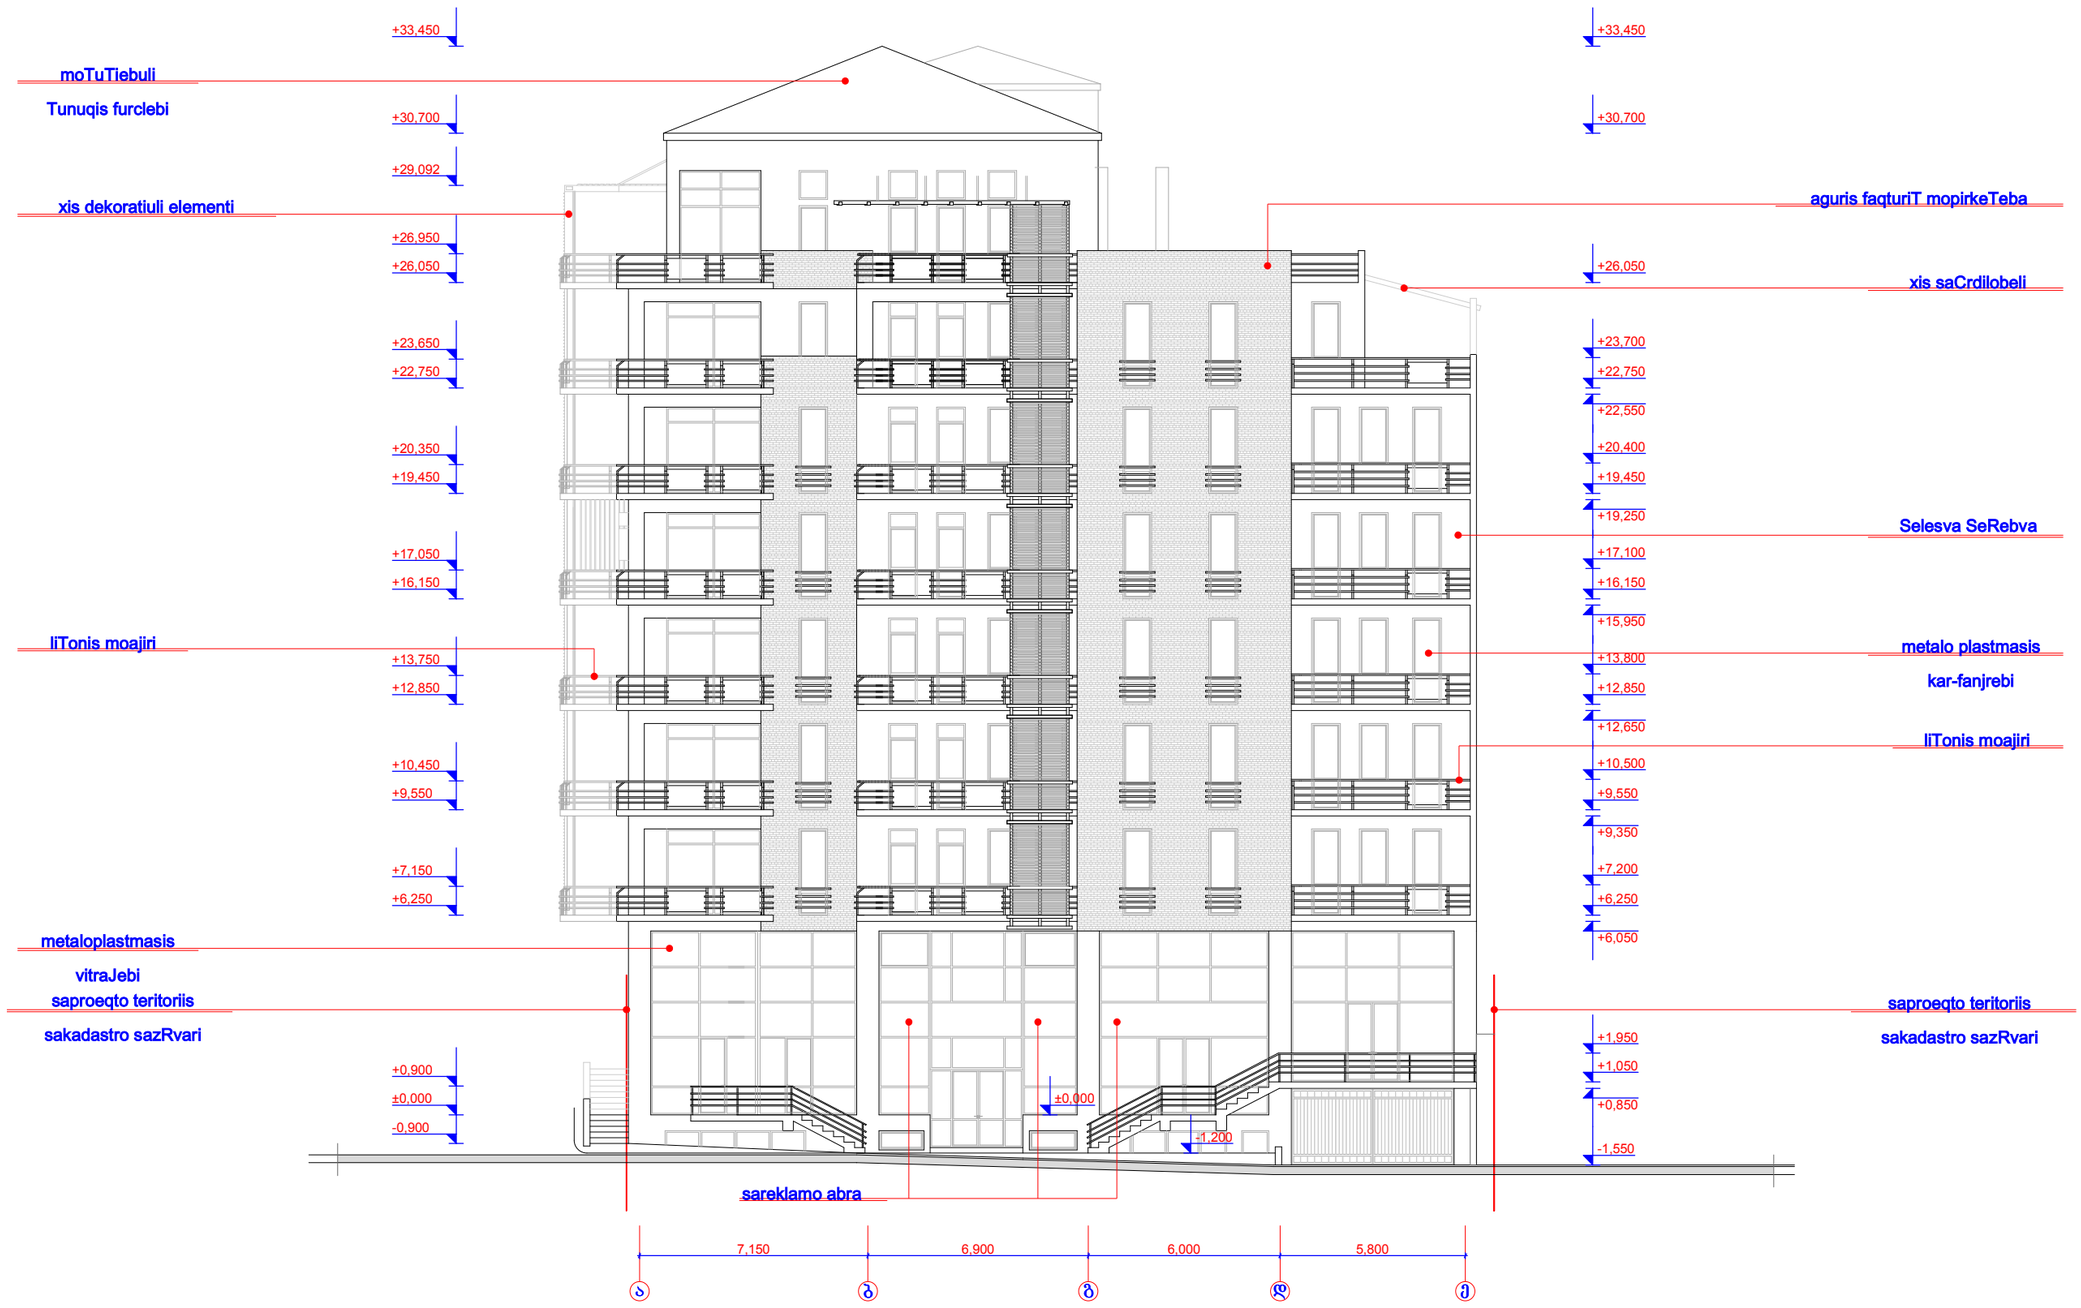

დირექტორი	გ. მეგრელიშვილი		დამკვეთი	ი.ბ.ა. აწყურის №70, 70ა, 72ა	სტადია	ფურც.	თარიღი	მასშტაბი
პრ. ავტორი	გ. მეგრელიშვილი		საპროექტო ობიექტის მისამართი	ქ. თბილისი, ისანი-სამგორის რ-ნი, აწყურის ქ.№ 70, 70ა, 72ა.	კორექტირება	№17	25.07.11	1:200
	ი. რხვიაშვილი				ფასადი „ა-ე„ ღერძებში			
					შ.პ.ს. "მალუგი"			
შეასრულა კონსტრუქტორი	მ. მექვაბიშვილი		მრავალფუნქციური (სავაჭრო, საოფისე, საცხოვრებელი) შენობა		თბილისი, ფოცხვერაშვილის ქუჩა №16 ტელ: 8 55 973 000			

MALUGI

ფასადი „1-6„ ღერძებში მ:1-200



დირექტორი	გ. მეგრელიშვილი		დამკვეთი	ი.ბ.ა. აწყურის №70, 70„, 72„	სტადია	ფურც.	თარიღი	მასშტაბი
პრ. ავტორი	გ. მეგრელიშვილი		საპროექტო ობიექტის მისამართი	ქ. თბილისი, ისანი-სამგორის რ-ნი, აწყურის ქ.№ 70, 70ა, 72„	კორექტორება	№17	25.07.11	1:200
	ი. რხვიაშვილი				ფასადი „ა-ე„ ღერძებში			
					შ.პ.ს. "მალუგი"			
შეასრულა			მრავალფუნქციური (სავაჭრო, საოფისე, საცხოვრებელი) შენობა		თბილისი, ფოცხვერაშვილის ქუჩა №16 ტელ: 8 55 973 000			
კონსტრუქტორი	მ. მექვაბიშვილი							

MALUGI

ფასადი „6-1„ ღერძებში მ:1-200

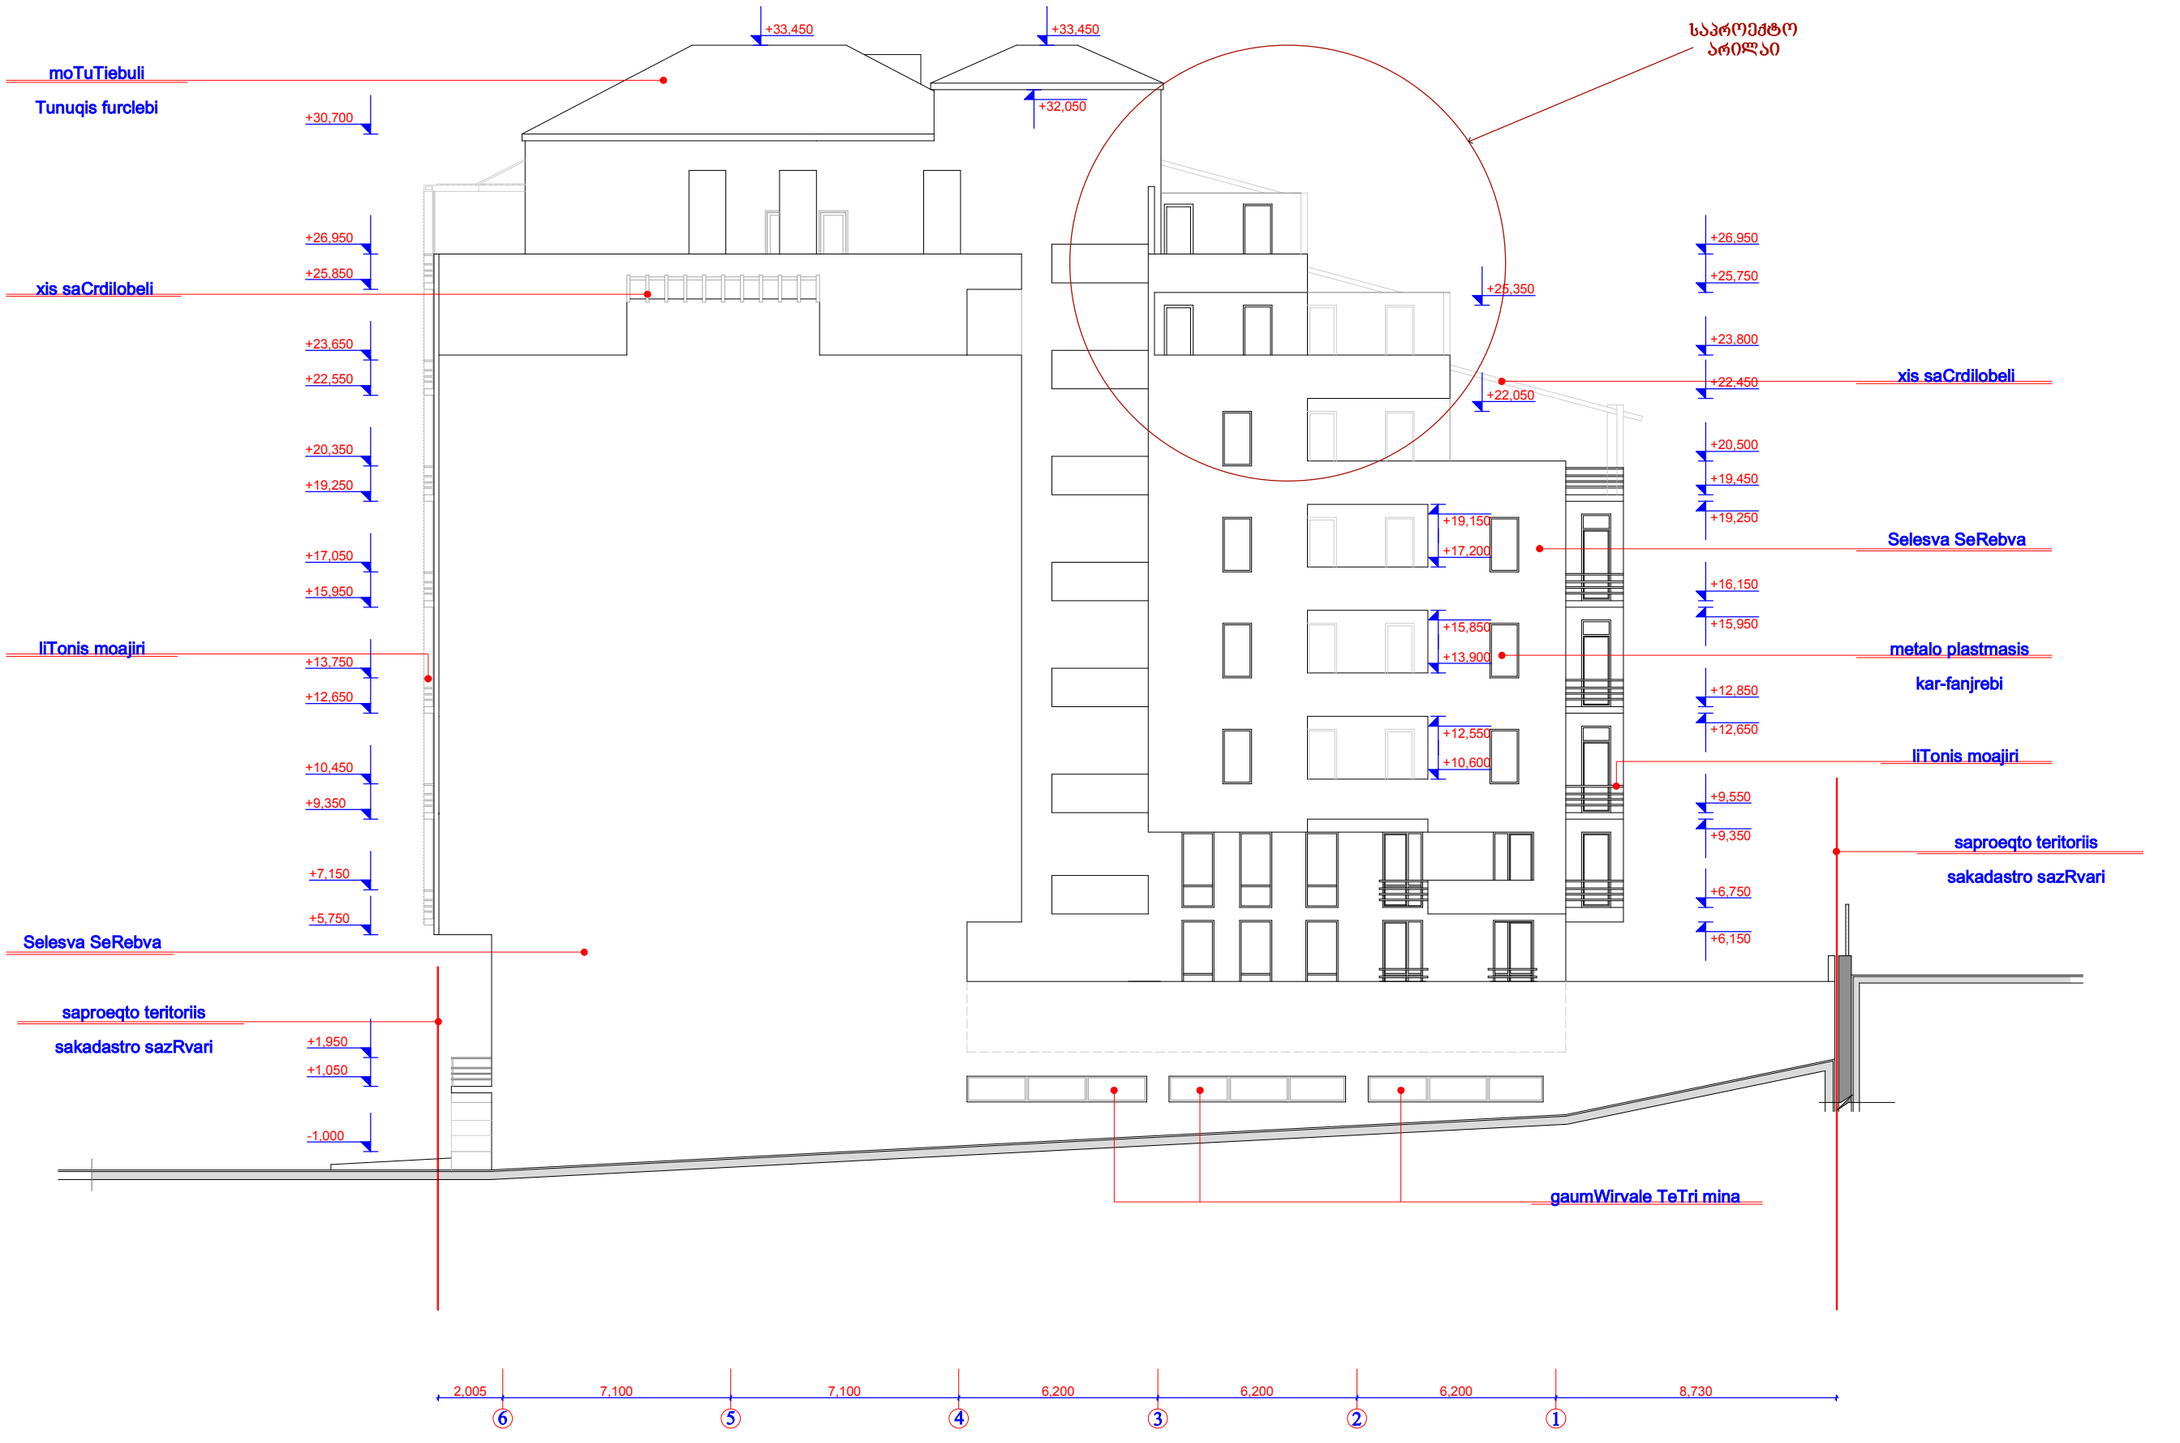

დირექტორი	გ. მეგრელიშვილი		დამკვეთი	ი.ბ.ა. აწყურის №70, 70„, 72„„	სტადია	ფურც.	თარიღი	მასშტაბი
პრ. ავტორი	გ. მეგრელიშვილი		საპროექტო ობიექტის მისამართი		კორექტირება	№19	25.07.11	1:200
	ი. რხვიაშვილი		ქ. თბილისი, ისანი-სამგორის რ-ნი, აწყურის ქ.№ 70, 70ა, 72ა.		ფასადი „6-1„ ღერძებში			
					შ.პ.ს. "მალუგი"			
შეასრულა			მრავალფუნქციური (სავაჭრო, საოფისე, საცხოვრებელი) შენობა		თბილისი, ფოცხვერაშვილის ქუჩა №16 ტელ: 8 55 973 000			
კონსტრუქტორი	მ. მექვაბიშვილი							

MALUGI

ფასადი „ე-ა„ ღერძებში მ:1-200

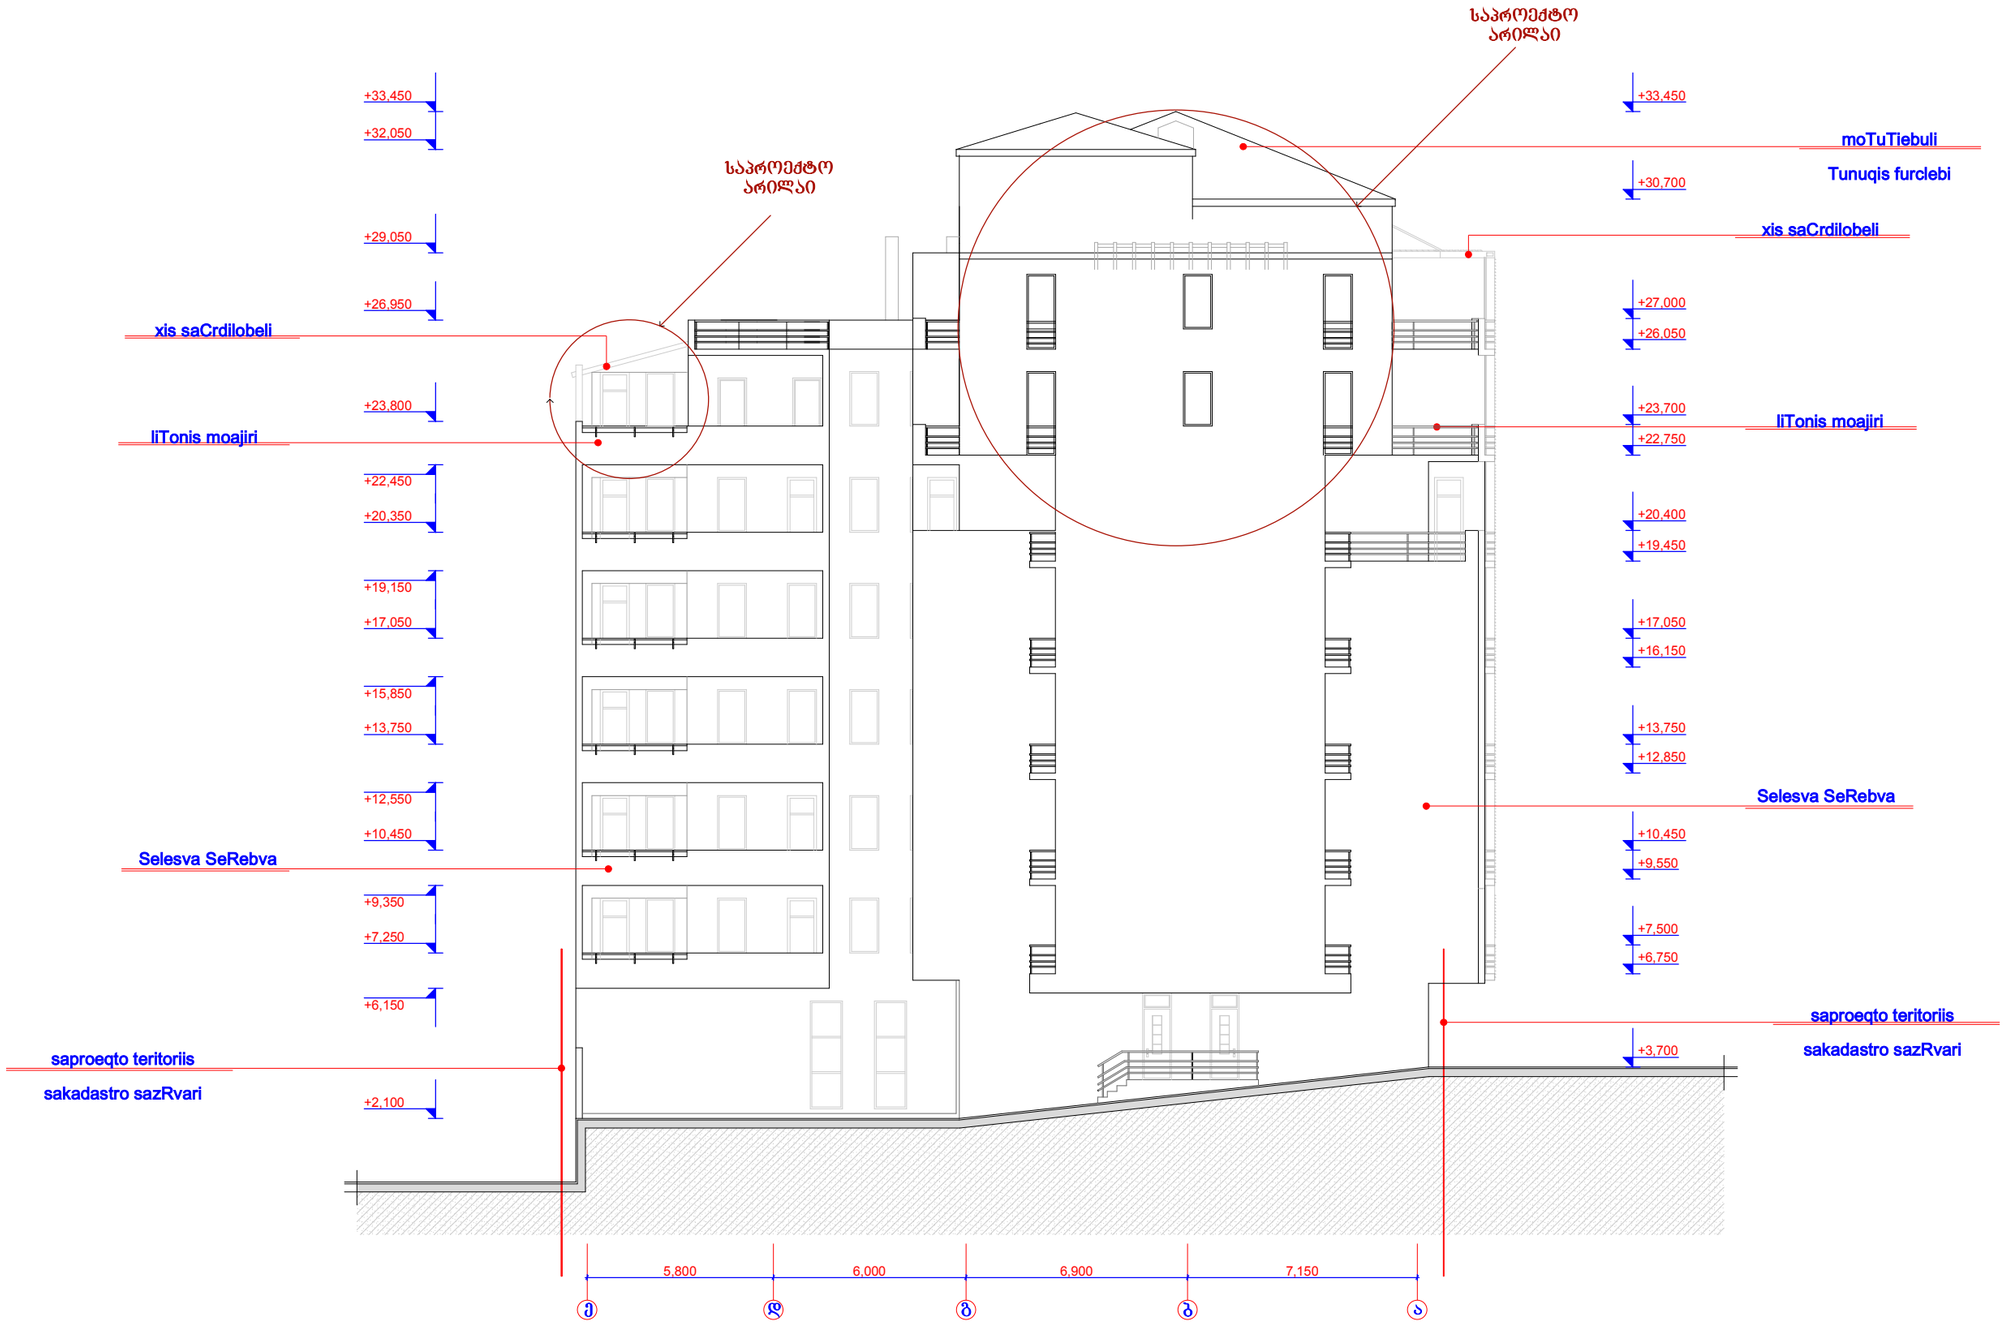

დირექტორი	გ. მეგრელიშვილი		დამკვეთი	ი.ბ.ა. აწყურის №70, 70„, 72„	სტადია	ფურც.	თარიღი	მასშტაბი
პრ. ავტორი	გ. მეგრელიშვილი		საპროექტო ობიექტის მისამართი	ქ. თბილისი, ისანი-სამგორის რ-ნი, აწყურის ქ.№ 70, 70ა, 72„.	კორექტირება	№20	25.07.11	1:200
	ი. რხვიაშვილი				ფასადი „ე-ა„ ღერძებში			
					შ.პ.ს. "მალუგი"			
შეასრულა			მრავალფუნქციური (სავაჭრო, საოფისე, საცხოვრებელი) შენობა		თბილისი, ფოცხვერაშვილის ქუჩა №16 ტელ: 8 55 973 000			
კონსტრუქტორი	მ. მექვაბიშვილი							

MALUGI

ფასადი „1-6„ ღერძებში მ:1-200



დირექტორი	გ. მეგრელიშვილი		დამკვეთი	ი.ბ.ა. აწყურის №70, 70„ 72„	სტადია	ფურც.	თარიღი	მასშტაბი
პრ. ავტორი	გ. მეგრელიშვილი		საპროექტო ობიექტის მისამართი		კორექტირება	№17	25.07.11	1:200
	ი. რხვიაშვილი		ქ. თბილისი, ისანი-სამგორის რ-ნი, აწყურის ქ№ 70, 70ა, 72ა.		ფასადი „ა-ე„ ღერძებში			
					შ.პ.ს. "მალუგი"			
შეასრულა			მრავალფუნქციური (სავაჭრო, საოფისე, საცხოვრებელი) შენობა		თბილისი, ფოცხვერაშვილის ქუჩა №16 ტელ: 8 55 973 000			
კონსტრუქტორი	მ. მექვაბიშვილი							

MALUGI

ფასადი „6-1„ ღერძებში მ:1-200

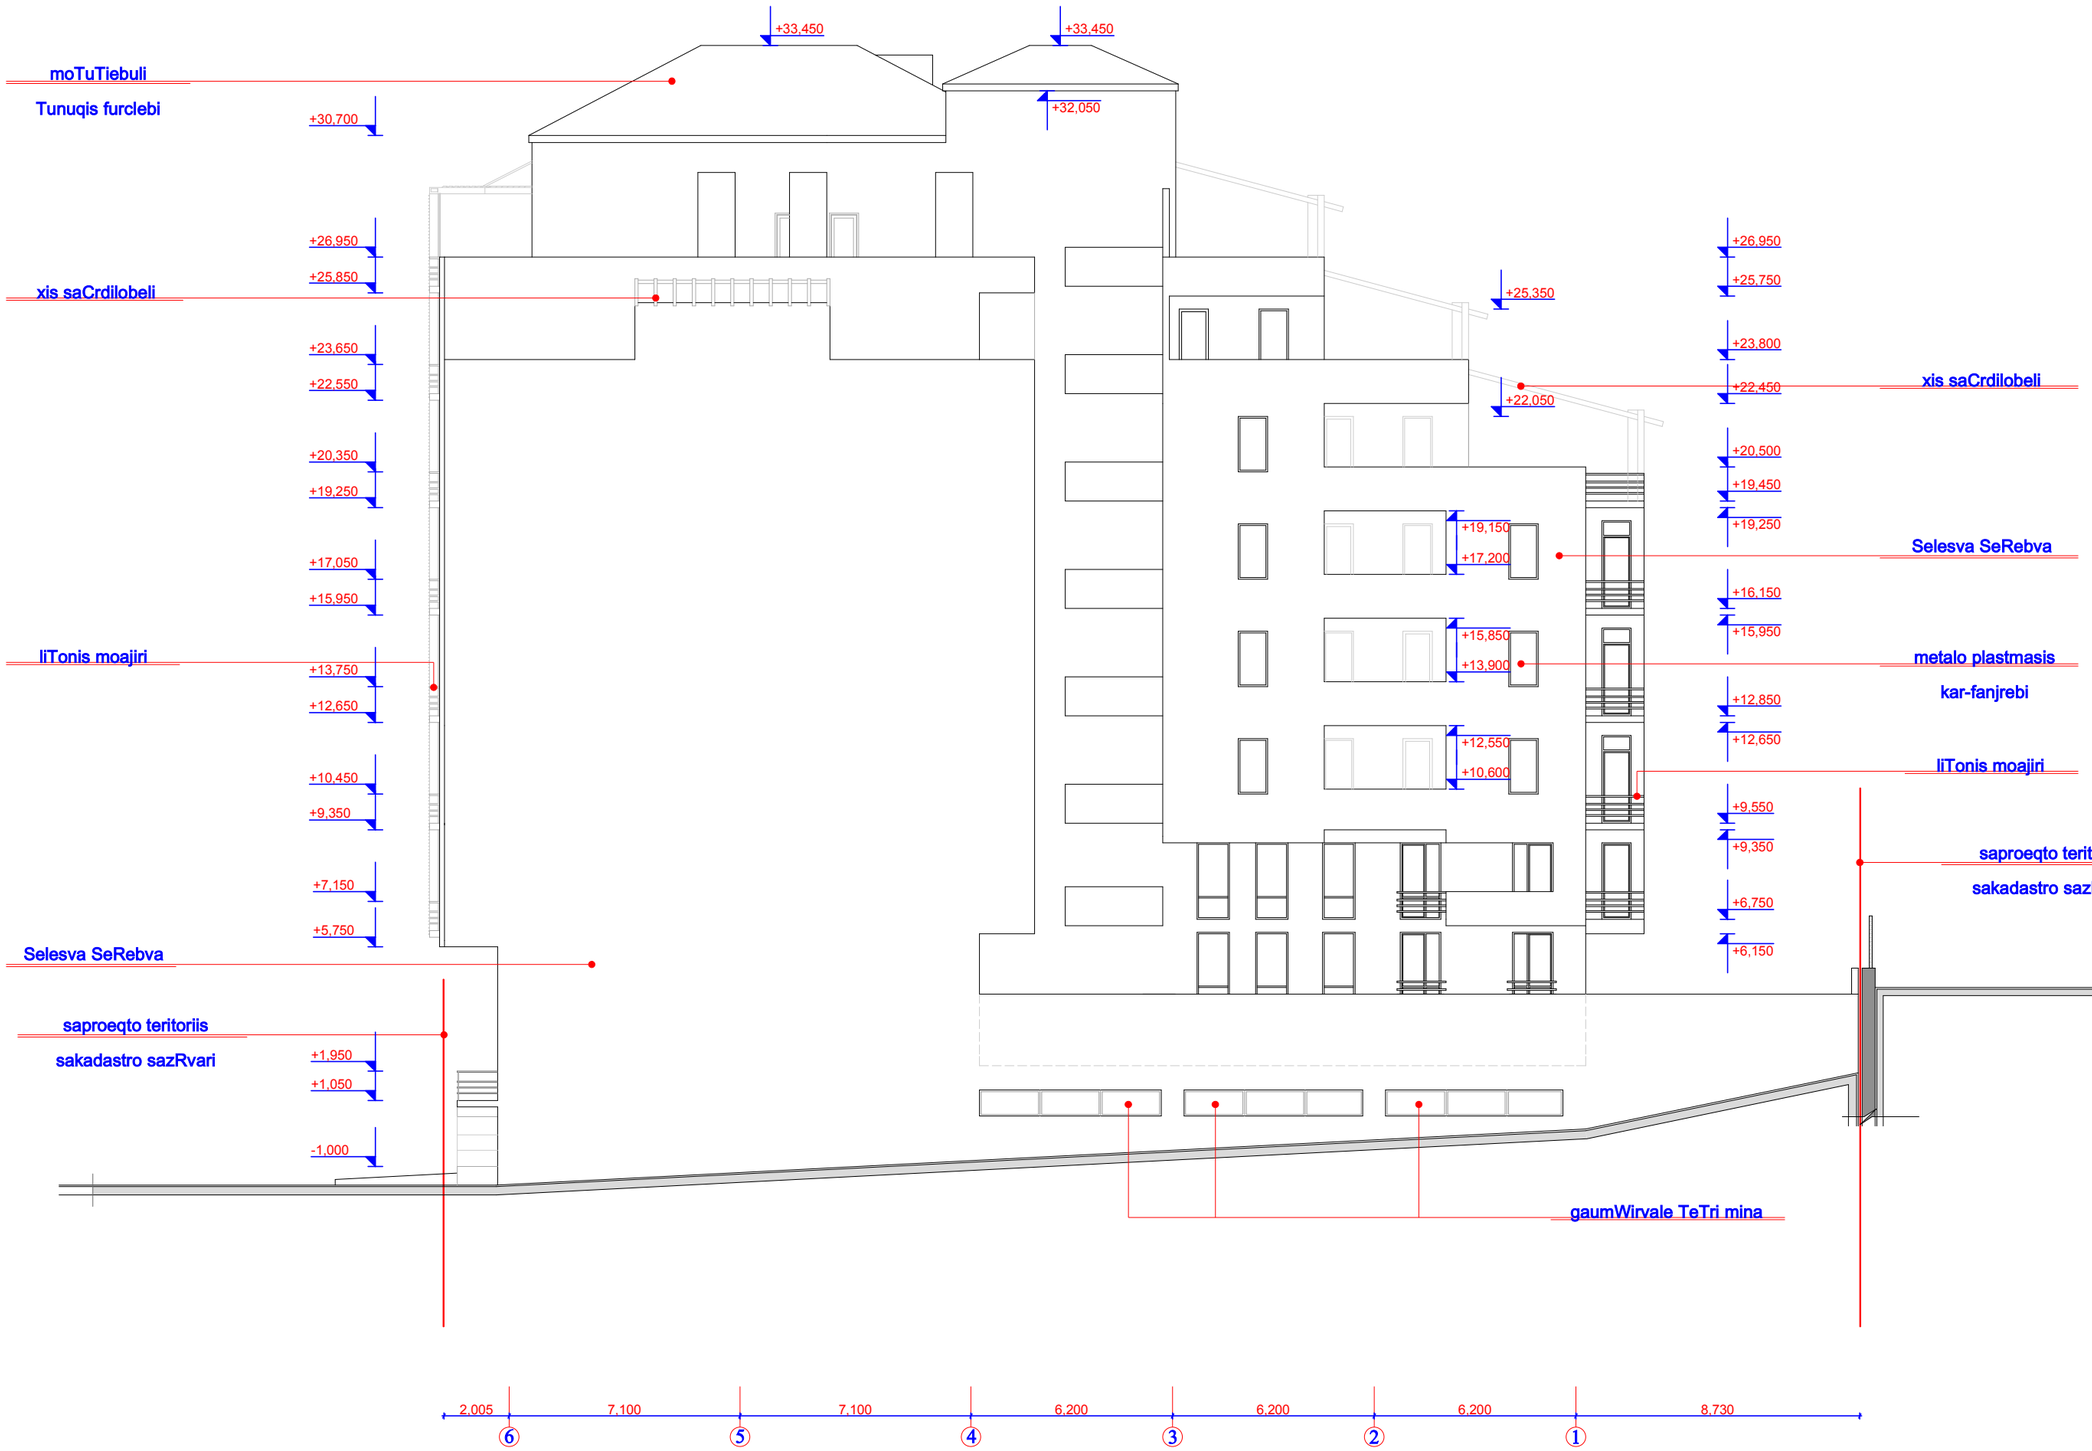

დირექტორი	გ. მეგრელიშვილი		დამკვეთი	ი.ბ.ა. აწყურის №70, 70„, 72„	სტადია	ფურც.	თარიღი	მასშტაბი
პრ. ავტორი	გ. მეგრელიშვილი		საპროექტო ობიექტის მისამართი		კორექტირება	№19	25.07.11	1:200
	ი. რხვიაშვილი		ქ. თბილისი, ისანი-სამგორის რ-ნი, აწყურის ქ№ 70, 70ა, 72ა.		ფასადი „6-1„ ღერძებში			
					შ.პ.ს. "მალუგი"			
შეასრულა			მრავალფუნქციური (სავაჭრო, საოფისე, საცხოვრებელი) შენობა		თბილისი, ფოცხვერაშვილის ქუჩა №16 ტელ: 8 55 973 000			
კონსტრუქტორი	მ. მექვაბიშვილი							

MALUGI