

ფასადი **16-1** ღერძებში მ 1:200

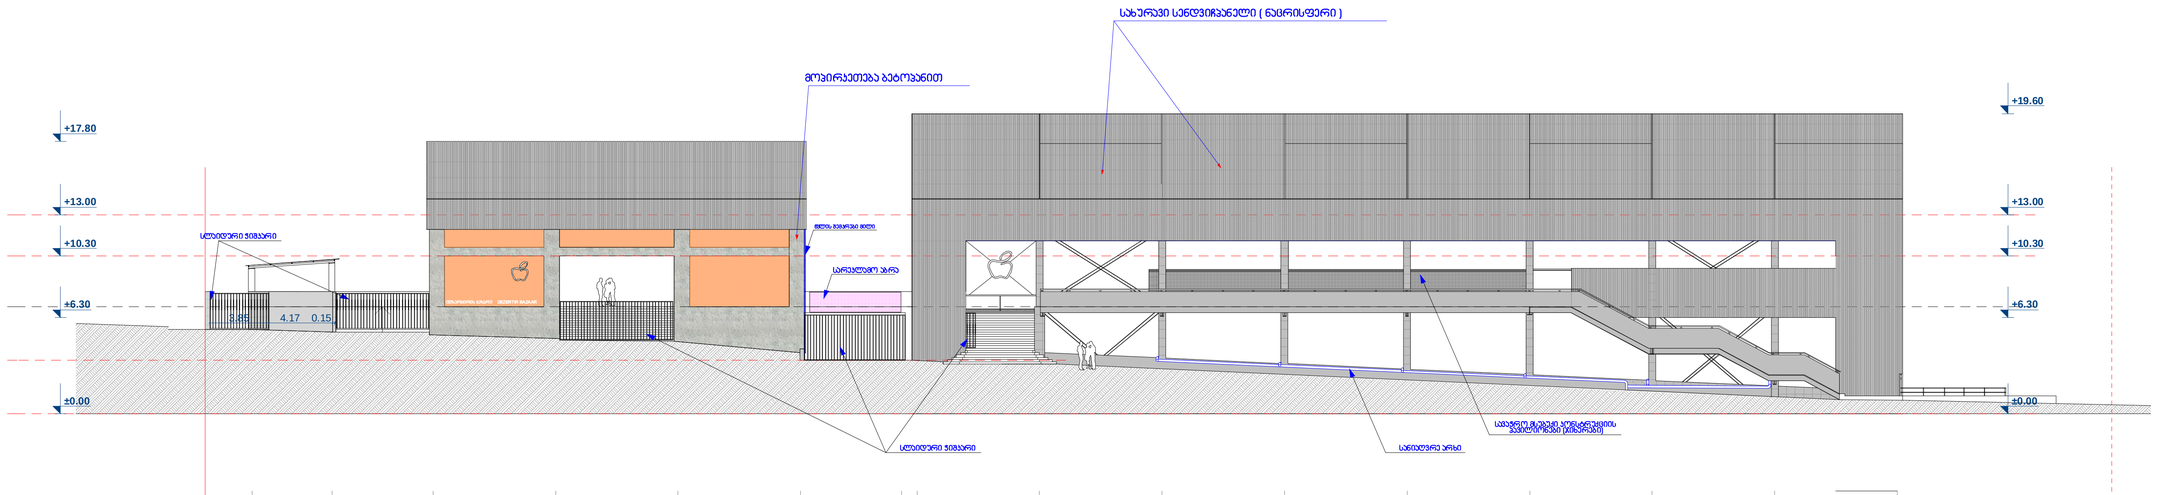

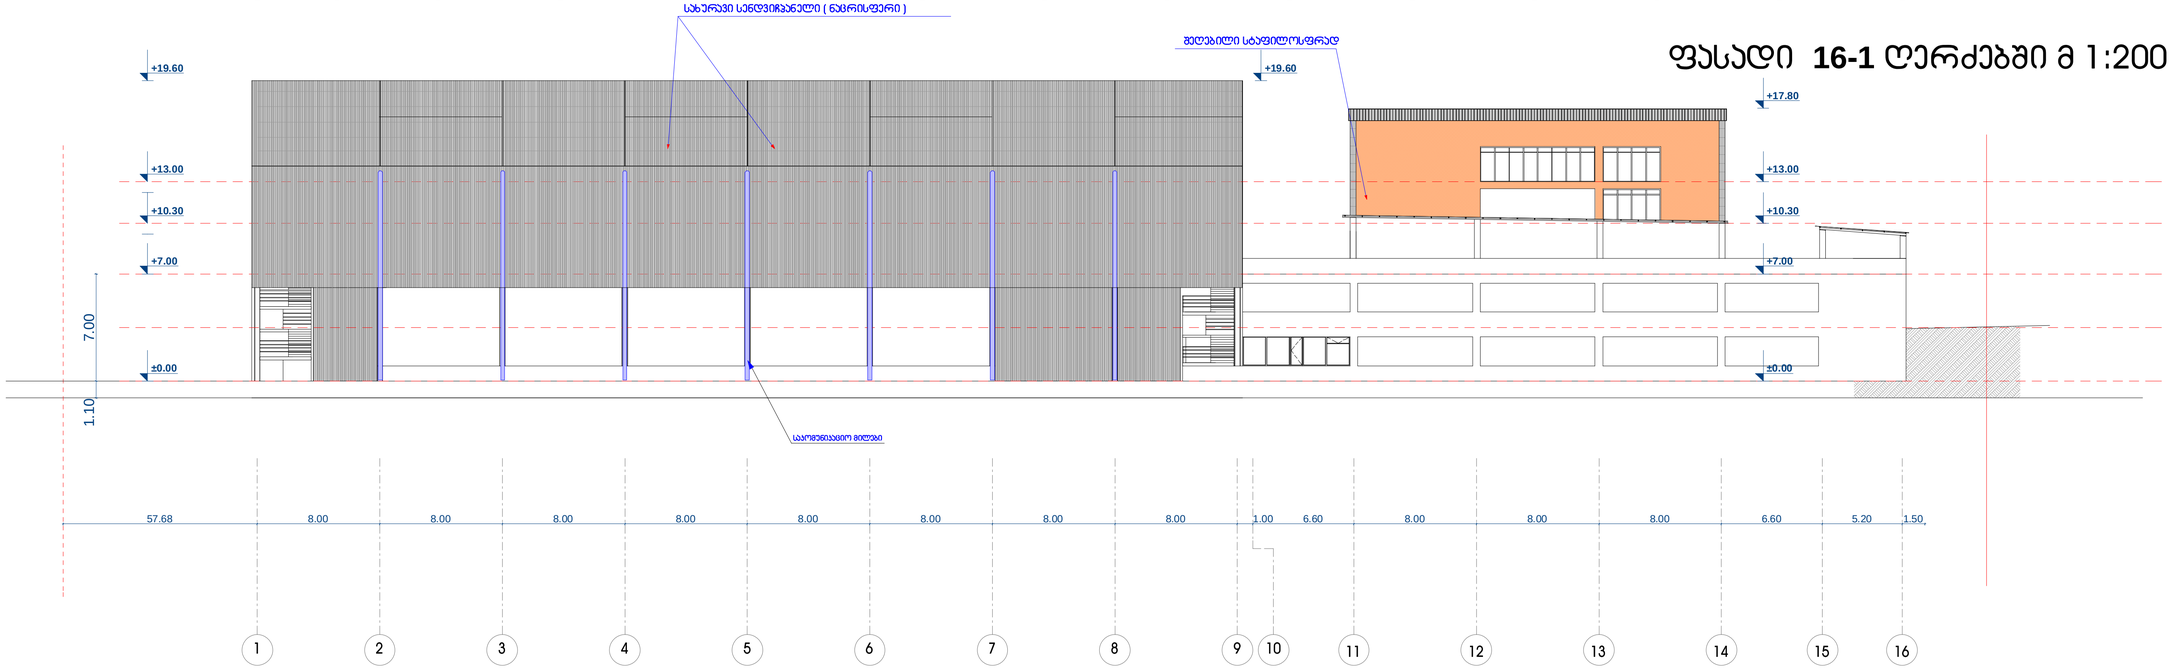

ფასადი **16-1** ღერძებში მ 1:200

ფორმატი A-1	დასვეთა №	

შენიშვნები:

1. ნახაზზე ზომები მოცემულია მეტრებში.
2. ნახაზის ყველა ცვლილება მშენებლობისას შეთანხმებული უნდა იქნას პროექტის ავტორთან.

პირობითი აღნიშვნები:

⑥ –	ა/ბეტონი
–	ბრიკარი
–	რიგელი
ა-ნ –	დიაფრაგმა
ფ-ნ –	კოლონა
მ-ნ –	ღერძის ხაზი
ფარ-ნ –	საავდესტრო სახურავი

ქსპლიკაცია :

1. შესასვლელი
2. გასასვლელი
3. ავტოსადგომი
4. დამხმარე შენობა
5. ბაზარში შესასვლელი
6. პანდუსი

ტექნიკურ-ეკონომიკური მაჩვენებლები :

ავტოსადგომის ფართი - 4510,10 მ²

დამკვეთი

შ.პ.ს. თბილისი მოლი

მისამართი

ქ.თბილისი, წინამძღვრიშვილის ქუჩა №135

პროექტის სახელწოდება

ცენტრალური სუპერმარკეტის პირველებული პროექტი

თანამდებობა	ხელმოწერა	გვარი	თარიღი
დირექტორი		ნ. გეგეჭკორი	
მთავარი არქ.		ლ. ხუსკივილი	
პბორი		ფ. ფრანგული	
პბორი		ლ. ჯილაძ	
დაკმენება		გ. გარაბული	
შემოწმა		ლ. ხუსკივილი	

შ.პ.ს. "არკ ქრიეიშენ" მისამართი: ქ.თბილისი, ალ.ყაზბეგის გამ.№89/24. ტელ: 295 01 04; 591 270 222


"Arc Creation" L.t.d. adress: #89/24,agmashenebeli ave, Tbilisi, Georgia tel:295 01 04; 591 270 222

E_mail: <levan.khukhashvili@gmail.com>


მასშტაბი	1:200	ნახაზი:
თარიღი	3.02.2012	ფასადი 1-16 ფასადი 16-1

სტადია	ფურცელი	ფურცლები
პროექტი	A-12	A-17

ფასადი **F-A** ღერძებში მ 1:200

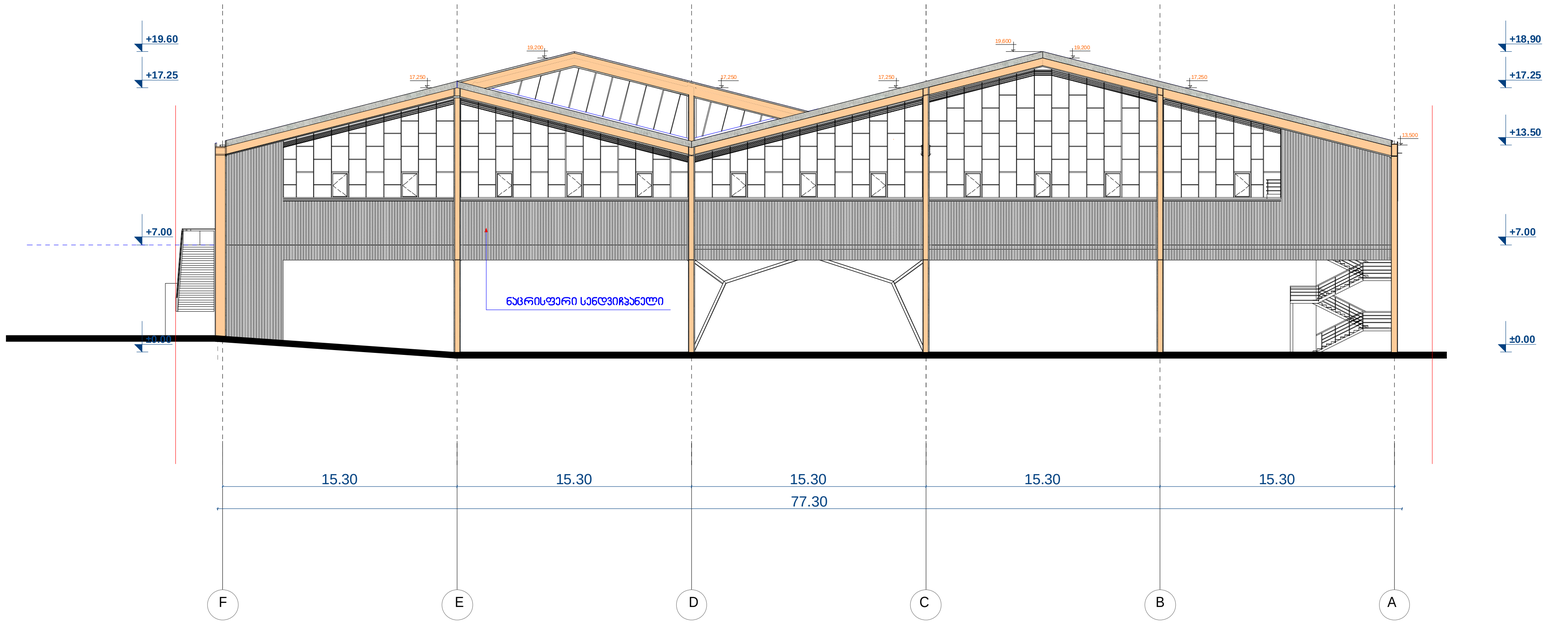

ფასადი **A-F** ღერძებში მ 1:200

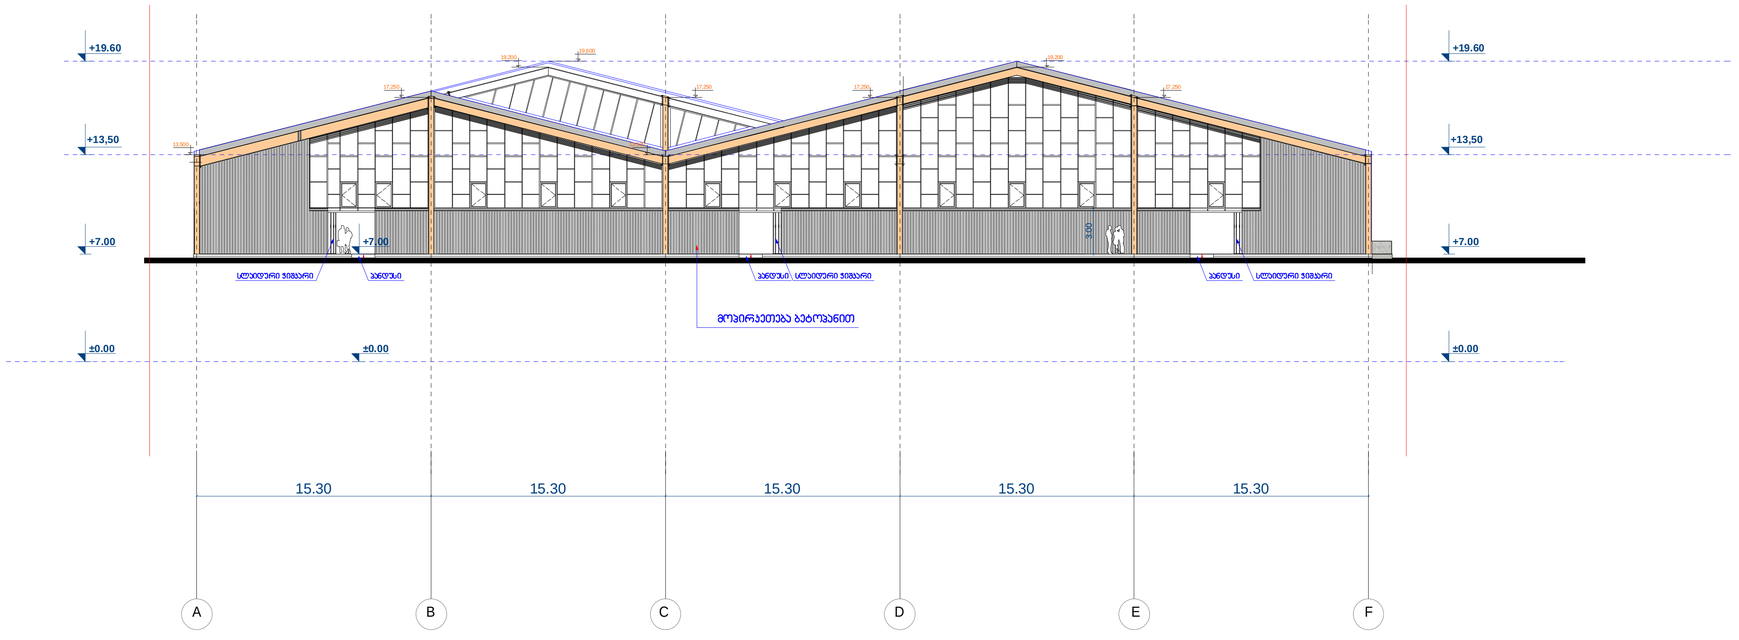

ფორმატი A-1 | დაკვეთა №

შენიშვნები:

1. ნახაზზე ზომები მოცემულია მეტრებში.

2. ნახაზის ყველა ცვლილება მშენებლობისას მეთანხმებული უნდა იქნეს პროექტის ავტორთან.

პირობითი აღნიშვნები:

- (6) – აფდელი
- ბრიკარი
- რიგელი
- ა-ნ – დიაფრაგმა
- ფ-ნ – პოლონი
- მ-ნ – ღერძის ხაზი
- ფარ-ნ. – საკვლისტრო საზღვარი

ექსპლიკაცია :

ტექნიკურ-ეკონომიკური მაჩვენებლები :

დამკვეთი

შ.პ.ს. თბილისი მოლი

მისამართი

ქ.თბილისი, წინამძღვრიშვილის ქუჩა №135

პროექტის დასახელება

ცენტრალური სუპერმარკეტის პროექტირებული პროექტი

თანამდებობა	ხელმოწერა	გვარი	თარიღი
ხელმძღვანელი		ნ. გვენეტაძე	
მთავარი პრო.		ლ. ხუბაშვილი	
პასუხისმგებელი		ლ. ლანჩავა	
პასუხისმგებელი		ლ. პილპაკ	
დაპროექტება		გ. ბარამიძე	
შესრულება		ლ. ხუბაშვილი	

"Arc Creation" L.t.d. adress: #89/24,agmashenebeli ave, Tbilisi, Georgia tel:295 01 04; 591 270 222


შ.პ.ს. "არკ კრიეიშენ" მისამართი: ქ.თბილისი, აღმაშენებლის ჩიხი №89/24, ტელ: 295 01 04; 591 270 222


E_mail: <levan.khukhashvili@gmail.com>

მასშტაბი	1:200	ნახაზი: ფასადი F-A ფასადი A-F
თარიღი	3.02.2012	

სტადია	ფურცელი	ფურცლები
პროექტი	ა-11	ა-17

დამხმარე შენობის ფასადი "D²-A²"; ფასადი "A²-D²"; ფასადი "1²-2²" და ფასადი "2²-1²" მ 1:100

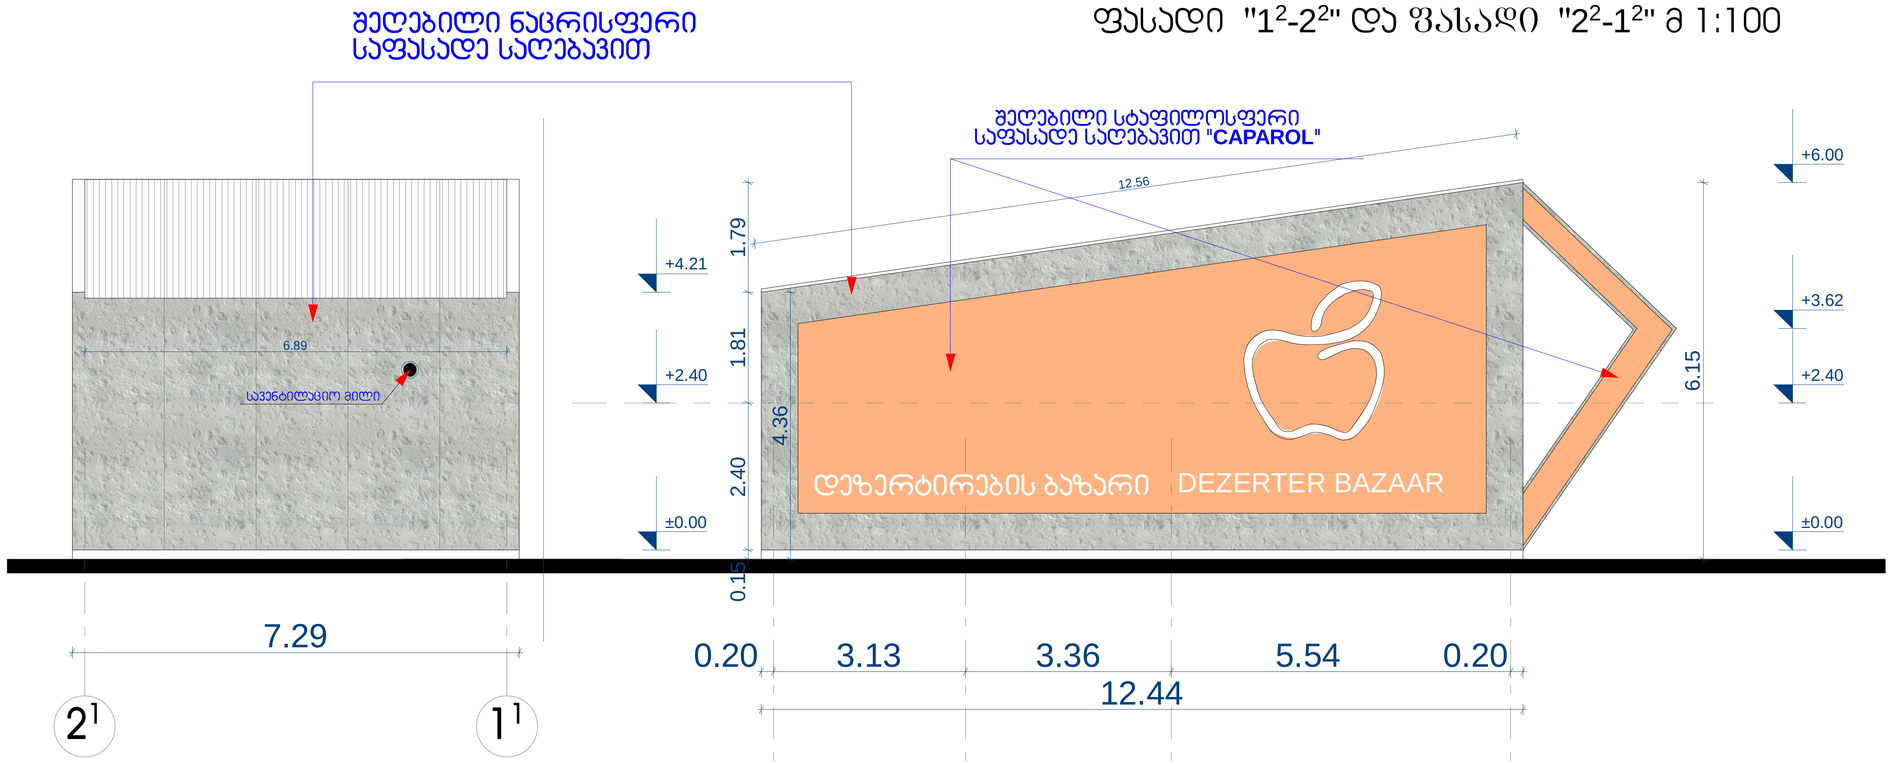

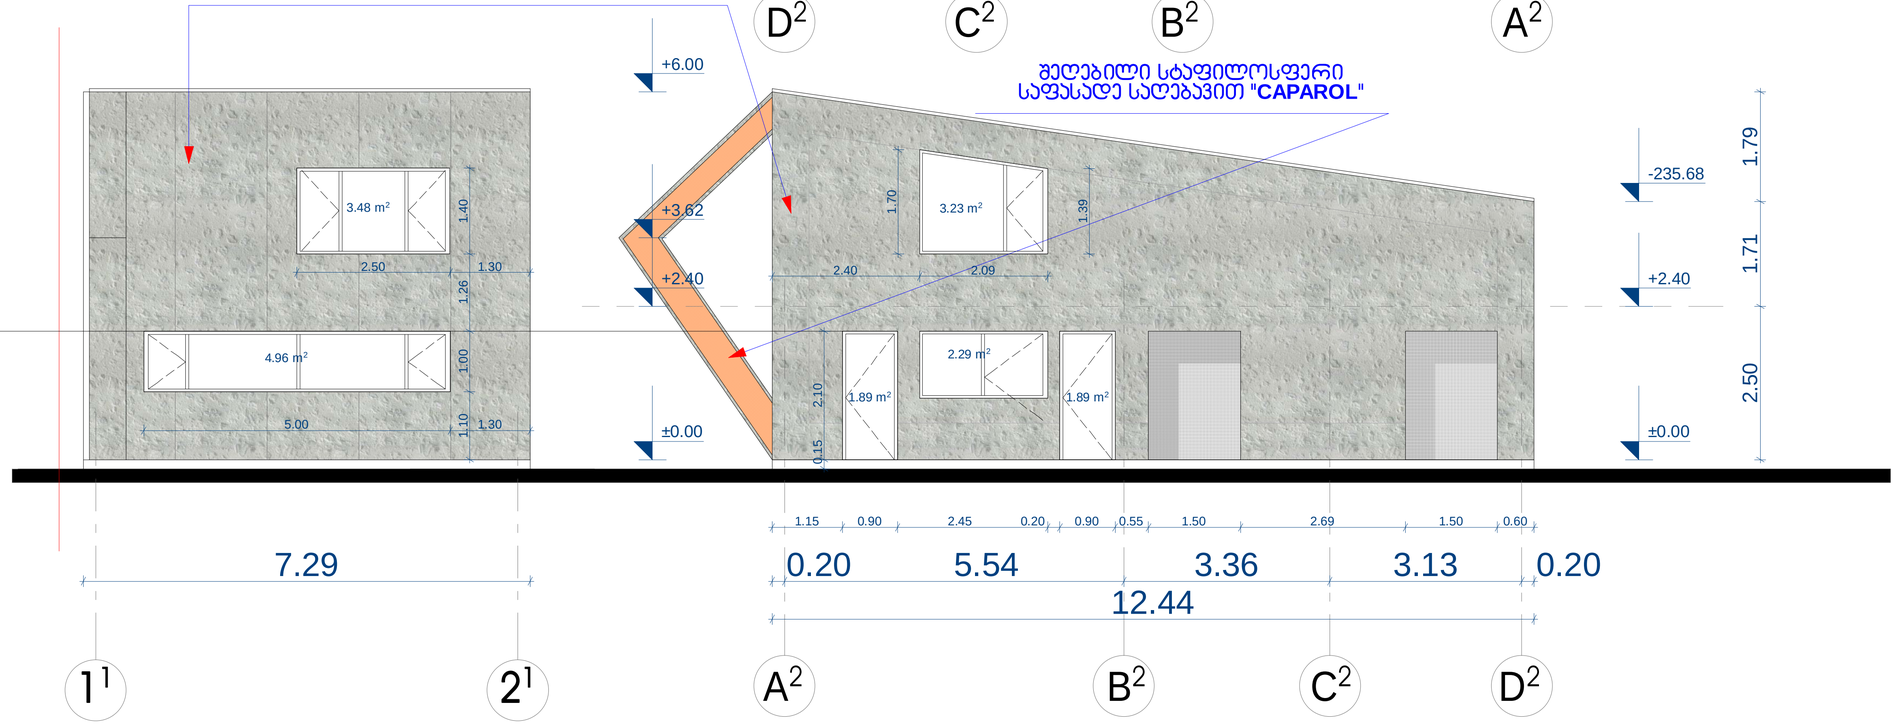

ფორმატი A-3	თბილისი 2012 წ.
	დაკვეთა №

ექსპლიკაცია:

შენიშვნა:

(±0,00 - 413.35)

ზომა მოცემულია მილიმეტრებში, ნიშნულები მეტრებში.

პროექტის სახელწოდება

ქ. თბილისში ვინამძვრიშვილის ქ. №135-ში, ცენტრალური სუპერმარკეტის კორექტირებული პროექტი

არქიტექტურული ნაწილი



დამხმარე შენობის ფასადები

შ.პ.ს. „არქ ქრიეიშენ“

თანამდებობა	გვარი	ხელმოწერა	თარიღი
დირექტორი	ნ. ბეგენიკორი		
მთარქიტექტორი	ლ. ხუხაშვილი		
ავტორი	დ. დანელია		
ავტორი	ლ. კილაძე		
დაამუშავა	გ. გარაკანია		
შეამოწმა	ლ. ხუხაშვილი		
თარიღი	3.02.2012	მასშტაბი	1:100
სტადია		ფურცლები	ფურცელი
პროექტი		17	17