მრავალბინიანი საცხოვრებელი სახლი (კორპუსი)

<u>გენგეგმა:</u>

მისამართი:
ქალაქი თბილისი, სოფელი დიდი დიღომი
ს.კ.: №01.72.14.034.646

შემსრულებელი:

შპს "ა3 არქიტექტს"
(ს/კ 405286444)
დირექტორი: თ. ცაავა



საქართველო
ქალაქი თბილისი

სოფელი დიღომი, (ს/კ : 01.72.14.034.646),
შპს "რომკო"-ს (ს/ნ: 206312523) საკუთრებაში არსებული 1150კვ.მ. არასასოფლო-სამეურნეო
დანიშნულების მიწის ნაკვეთის და მისი მიმდებარე ტერიტორიის ტოპოგრაფიული

გეგმა

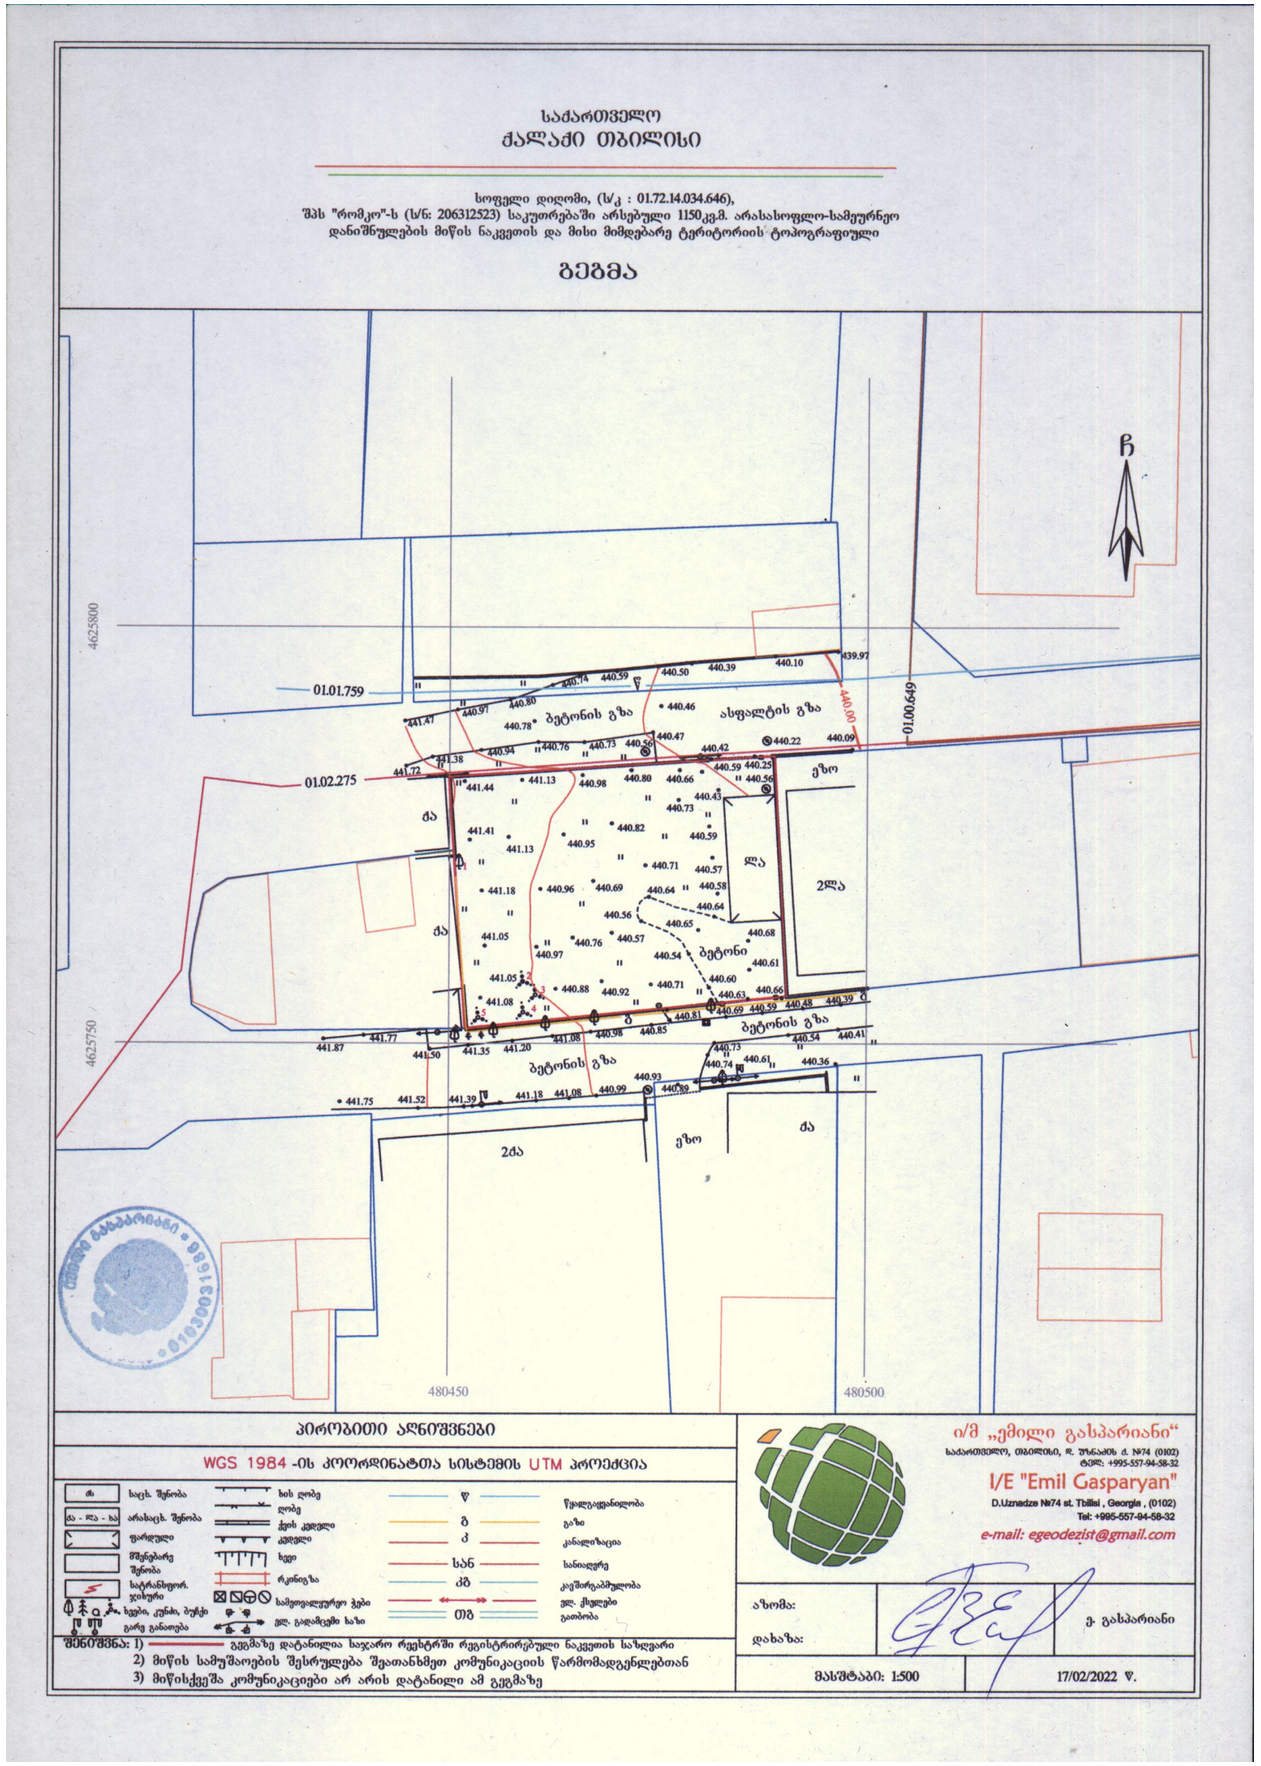

პირობითი აღნიშვნები

WGS 1984 -ის კოორდინატთა სისტემის UTM პროექცია

ძა	საც. შენობა	ხის ღობე	წყალგაყვანილობა
ა - ლა - ხა	არასაც. შენობა	ლითონის ღობე	გაზი
	ფარდული	ქვის კედელი	კანალიზაცია
	მშენებარე შენობა	აგურის კედელი	სანაელრე
	სატრანსფორ. ჯიხური	ხვედრი	კავშირგაბმულობა
	ხვედრი, კუნძი, ბუჩქი	რკინიგზა	ელ. ქსელები
	გარე განათება	სამოვალეგურო ჭები	ელ. გადამცემი ბაზი
		ელ. გადამცემი ბაზი	ეათობა

შენიშვნა: 1) გეგმაზე დატანილია საჯარო რეესტრში რეგისტრირებული ნაკვეთის ხაზგარი
2) მიწის სამუშაოების შესრულება შეათანხმეთ კომუნიკაციის წარმომადგენლებთან
3) მიწისქვეშა კომუნიკაციები არ არის დატანილი ამ გეგმაზე

ი/მ „ემილი გასპარიანი“
საქართველო, თბილისი, ზ. უზნაძის ქ. №74 (0102)
ტელ: +995-557-94-58-32
I/E "Emil Gasparyan"
D.Uznadze №74 st. Tbilisi , Georgia , (0102)
Tel: +995-557-94-58-32
e-mail: egeodezist@gmail.com

აზომა: ე. გასპარიანი
დახაზა:

მასშტაბი: 1:500 | 17/02/2022 წ.

A3 Architects
Urban planning & Architecture

თანამდებობა	გვარი	ხელმოწერა
დირექტორი	თ.ცაავა	
მთ.არქიტექტორი	თ.ცაავა	
არქიტექტორი		

ვიროგითი აღნიშვნები

	სახანძრო სისტემების ორთახი		სახანძრო მილსგარი
	ავტოსაშველი		სახანძრო განყოფილებასთან კავშირის სისტემა
	ავაშლზე მორეკვირე		მექანიკური განიავება
EXIT	გასასვლელი		ხელის ცეცხლმაქრი
	სახანძრო განგაშის ხელით ჩართვის ორლიანი		ვიზუალური და ხმოვანი განგაშის სისტემა
	ღანძვის სისტემა		

ტექნიკურ-ეკონომიკური მაჩვენებლები

დანიშნულება	ფართობი

ნახაზის სახელწოდება

შჩ□□ ტოპო
01.72.14.034.646

ნახაზის მონაცემები

მასშტაბი	ფორმატი	თარიღი
1:145.83	A3	12/2022
სტადია	გვერდი	გვერდები
	□.02	

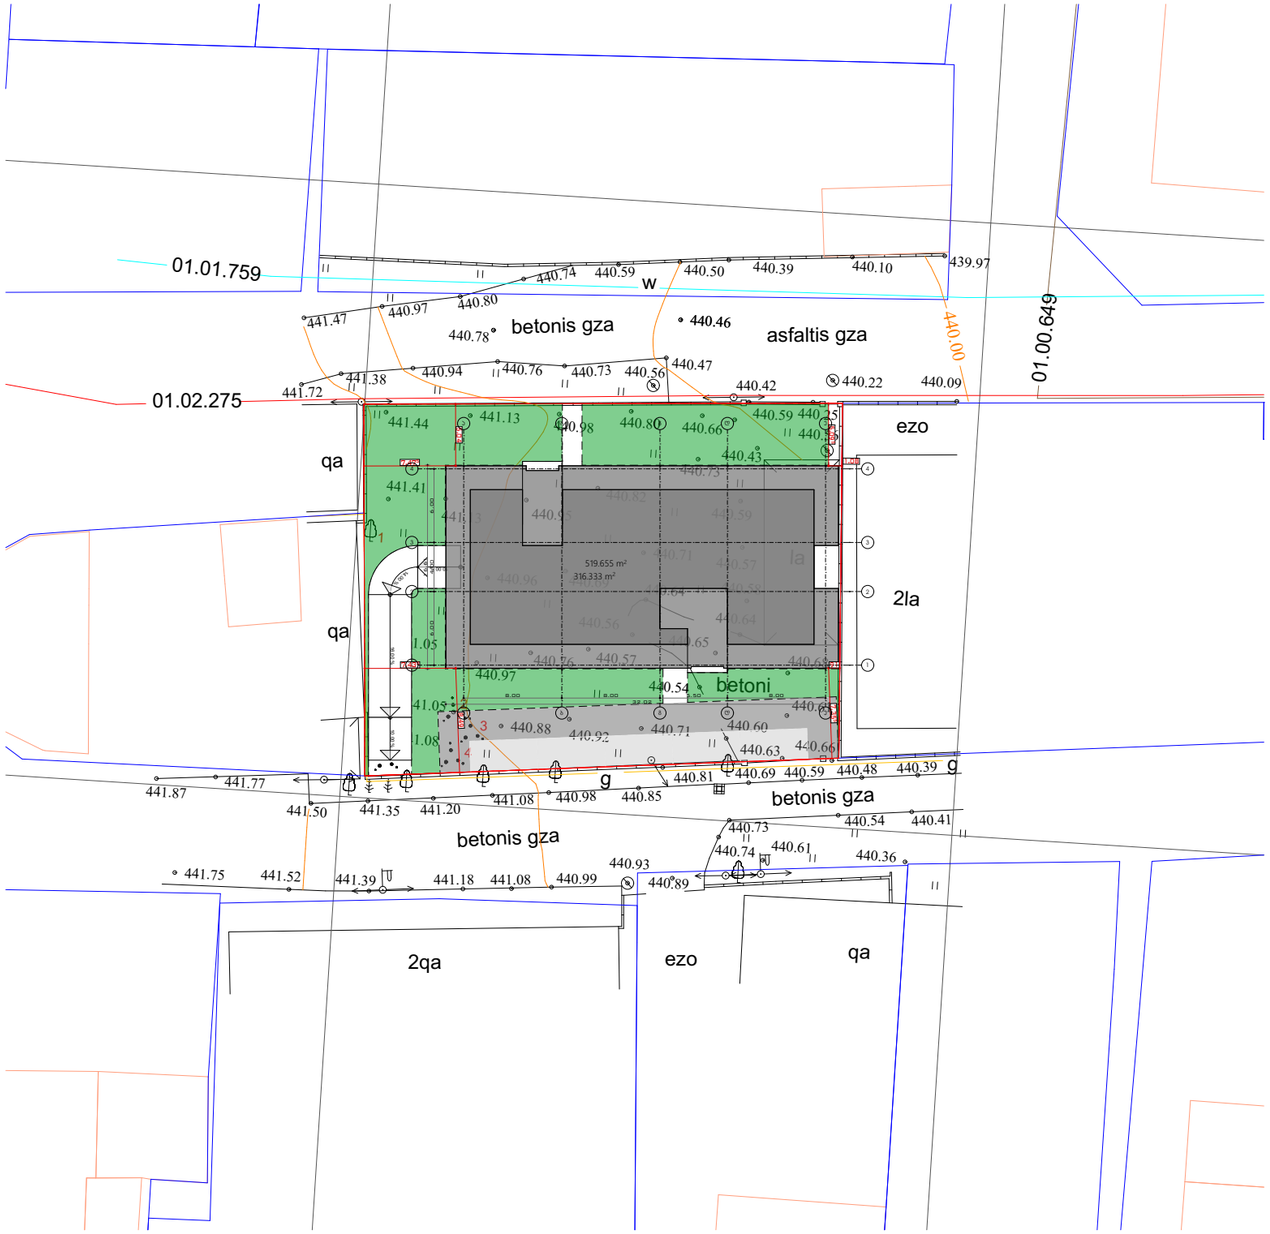

A3 Architects
Urban planning & Architecture

თანამდებობა	გვარი	ხელმოწერა
დირექტორი	თ.ცაავა	
მთ.არქიტექტორი	თ.ცაავა	
არქიტექტორი		

ᲡᲘᲠᲝᲑᲘᲗᲘ ᲜᲘᲨᲜᲔᲑᲘ

	სახანძრო სისტემების ობიექტი		სახანძრო მილსადენი
	ავტომატიკა		სახანძრო განკარგულებასთან კავშირის სისტემა
	ავტომატიკა მორეაგირე		მექანიკური განიავება
	გასასვლელი		ხელის ცეცხლმაქრი
	სახანძრო განკარგის ხელით ჩასართავი პოლიციელი		ვიბრაციური და ხმოვანი განკარგის სისტემა
	დანგევის სისტემა		

ტექნიკურ-ეკონომიკური მაჩვენებლები

დანიშნულება	ფართობი

ნახაზის სახელწოდება

□ როუნდ □ ლოორ

ნახაზის მონაცემები

მასშტაბი	ფორმატი	თარიღი
1:500	A3	12/2022
სტადია	გვერდი	გვერდები