
# გეგმა 0.000 ნიშნულზე

მ. 1:100


15/11/22 წლის № 6207610 ბრძანებით
შეთანხმებული შენობა

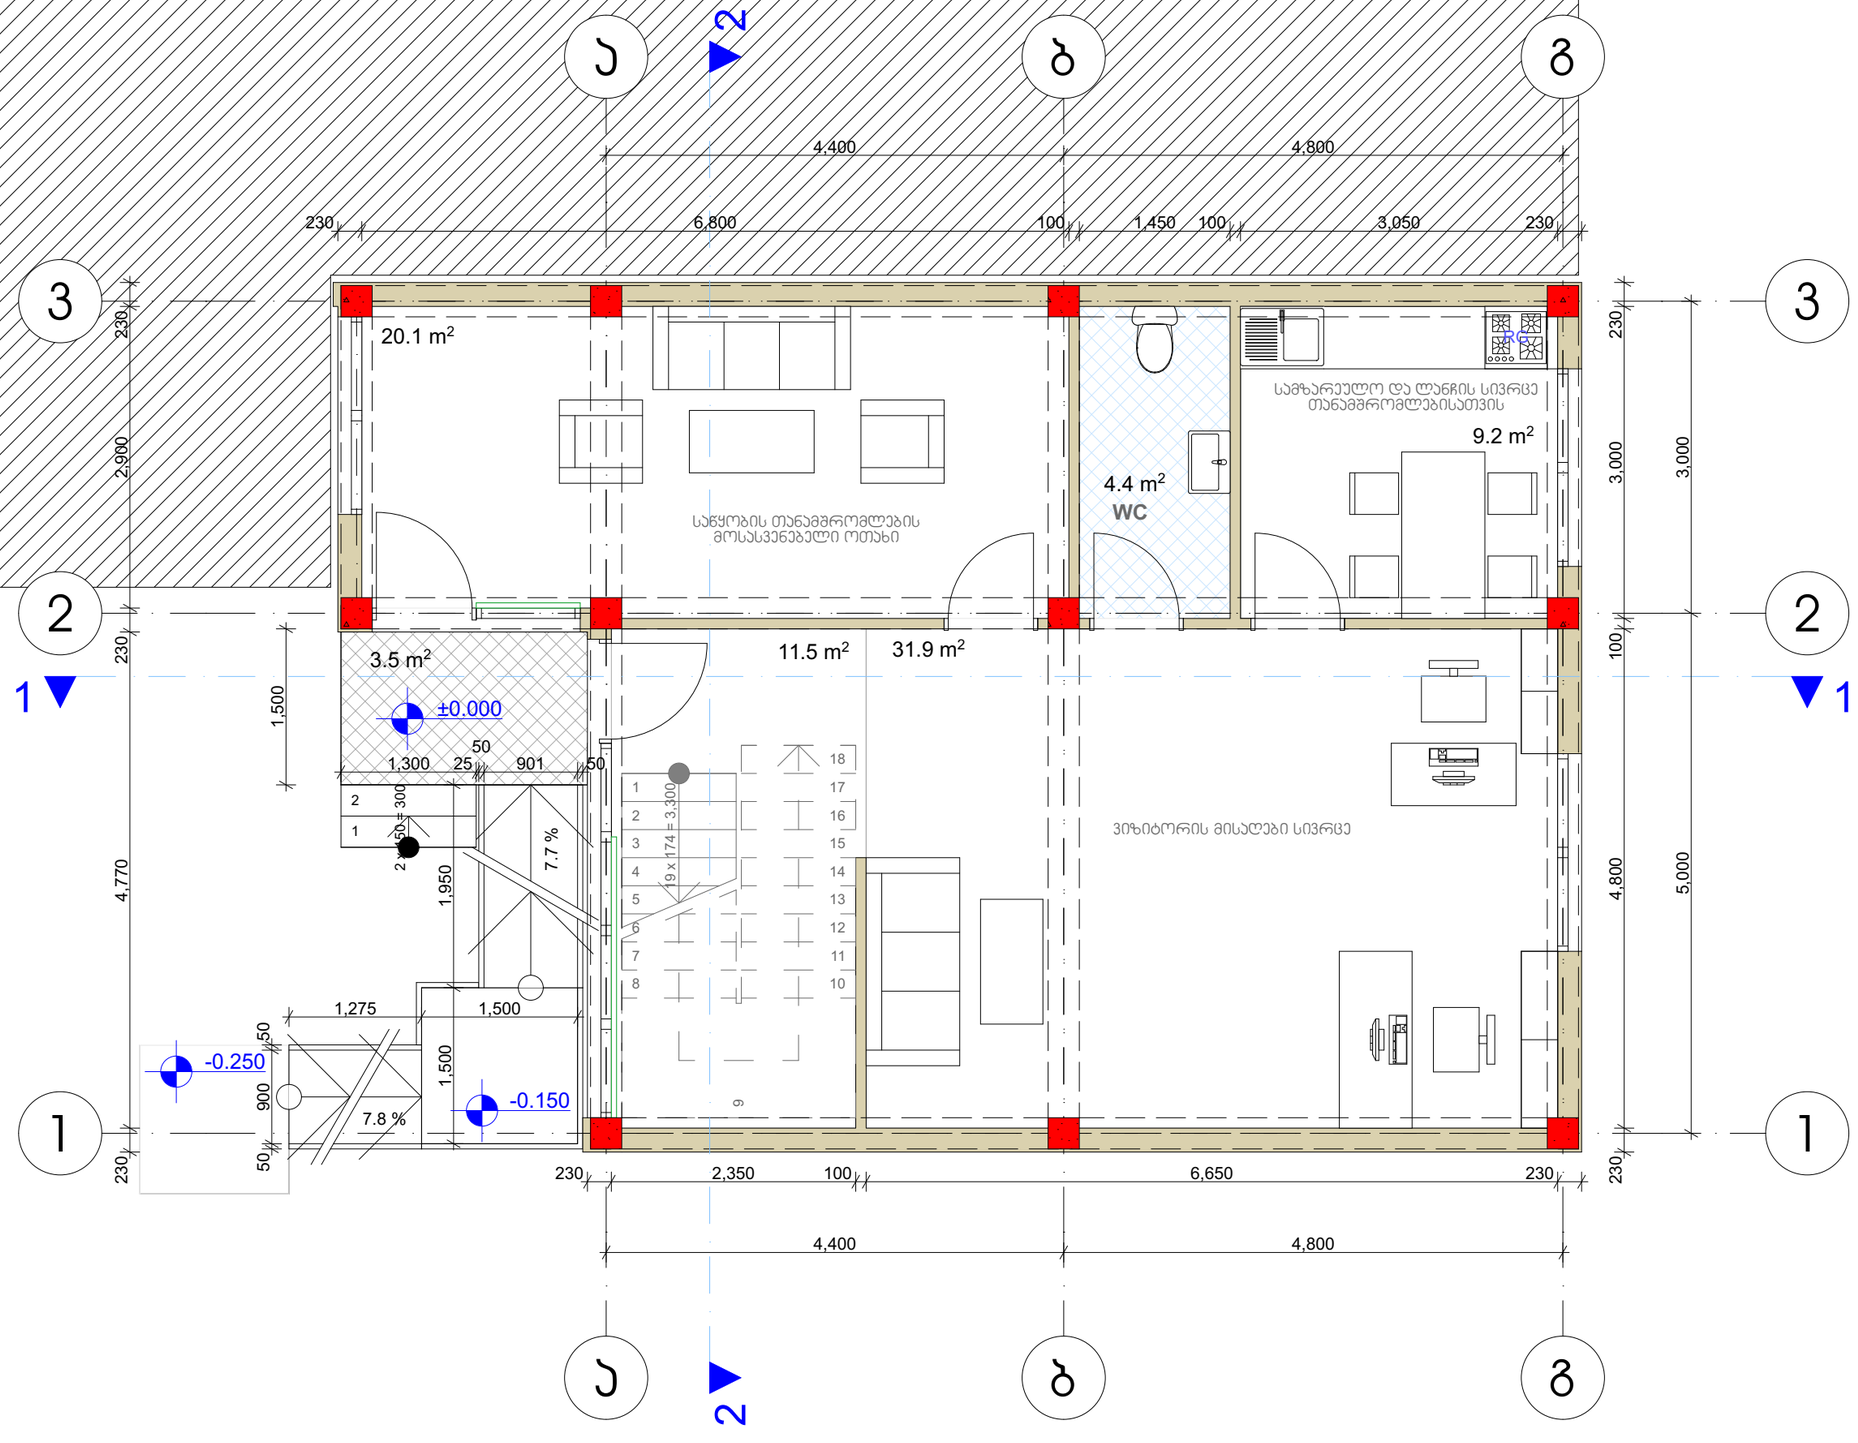

15/11/22 წლის № 6207610 ბრძანებით
შეთანხმებული შენობა

# გეგმა 3.300 ნიშნულზე

მ. 1:100

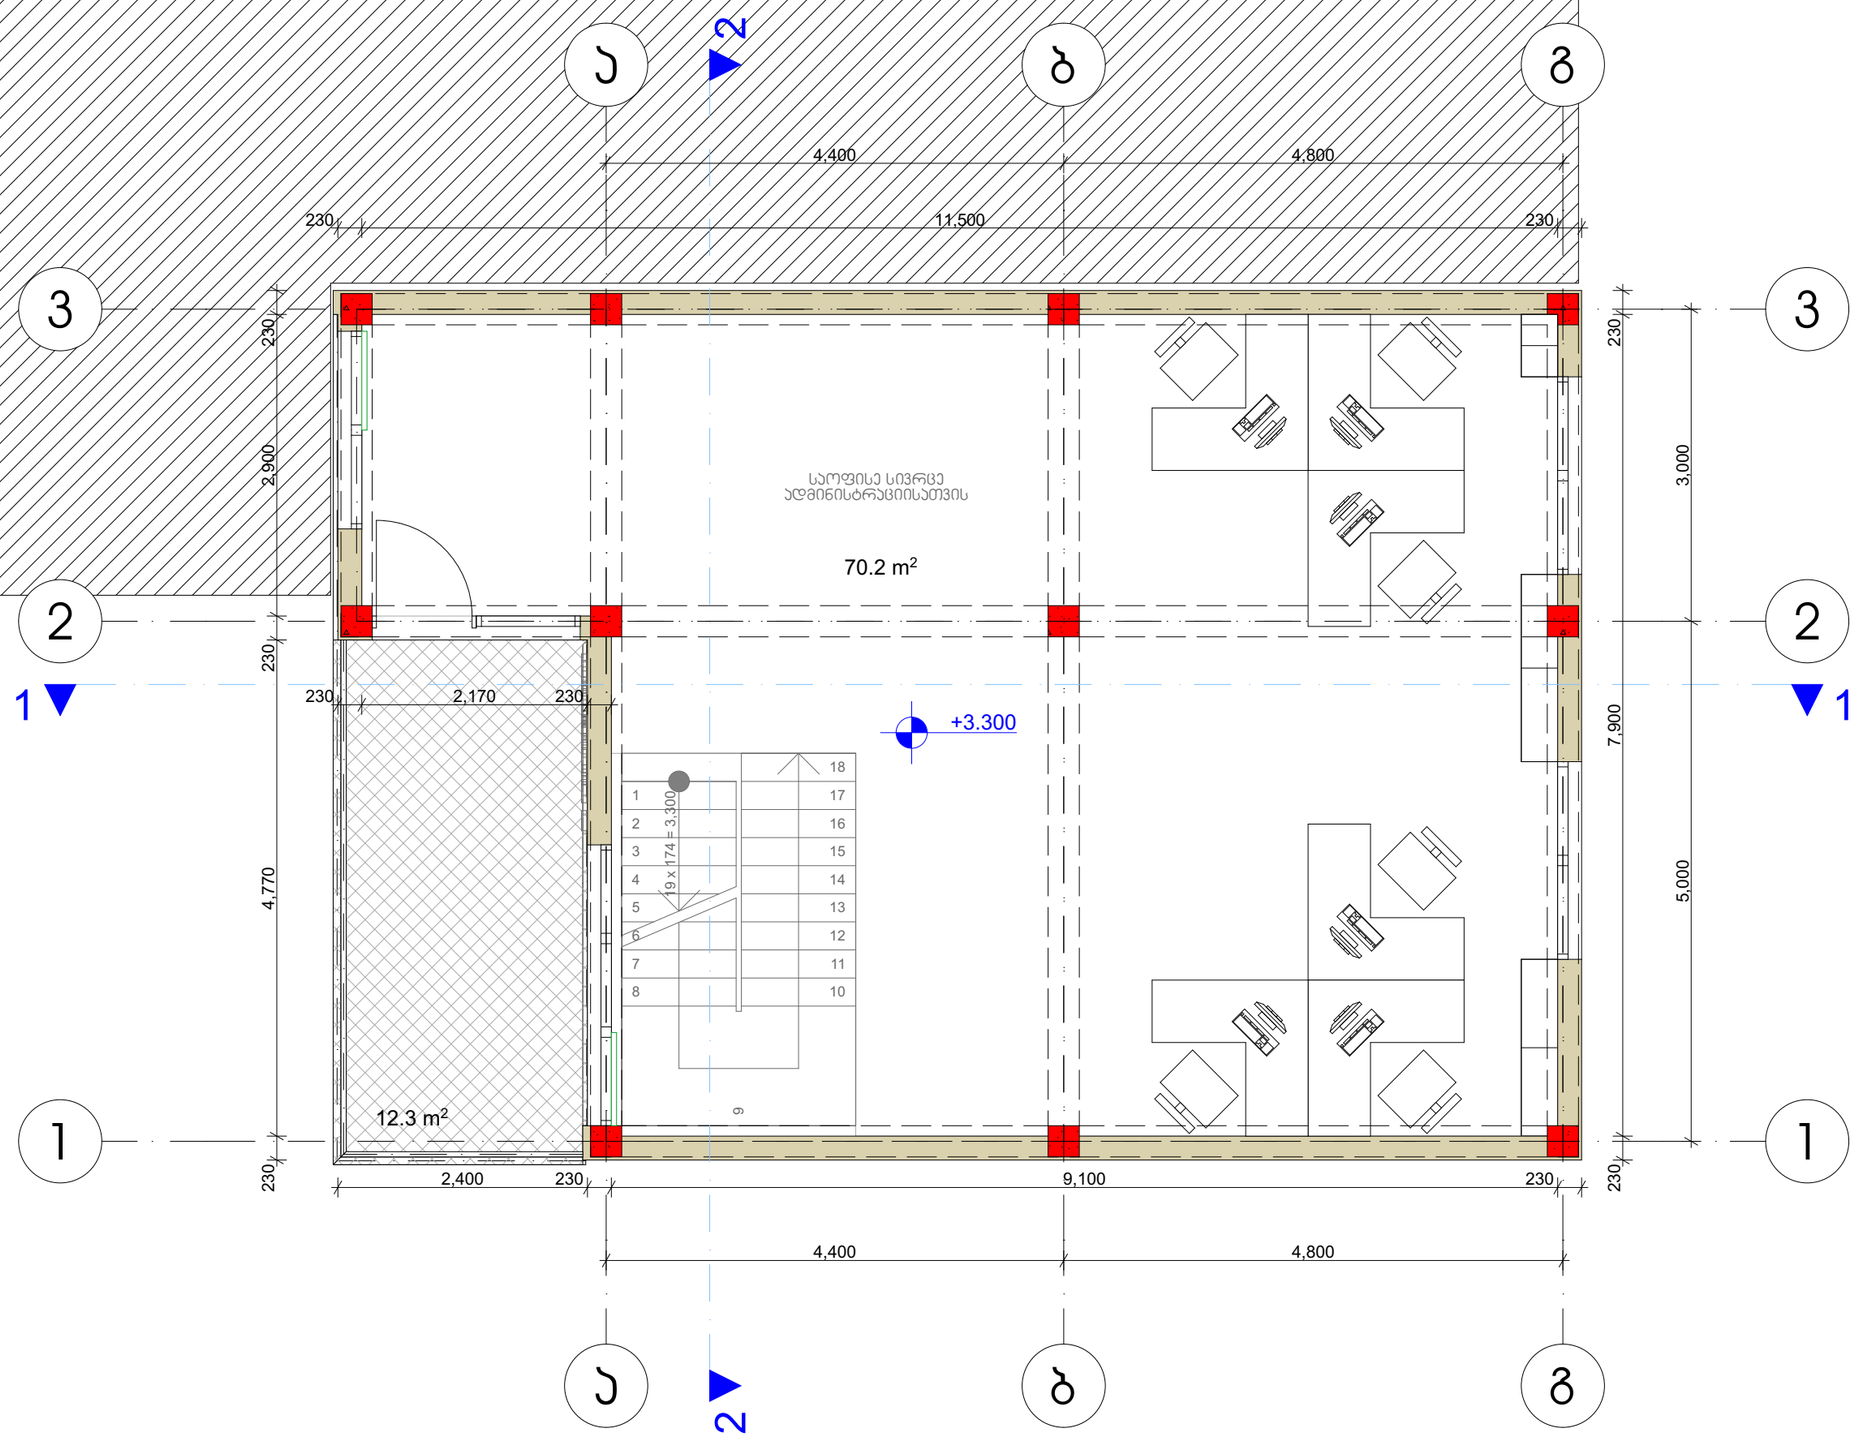

# გადახურვის გეგმა

მ. 1:100

15/11/22 წლის № 6207610 ბრძანებით
შეთანხმებული შენობა

