ჭრილი 1-1
მ. 1:100

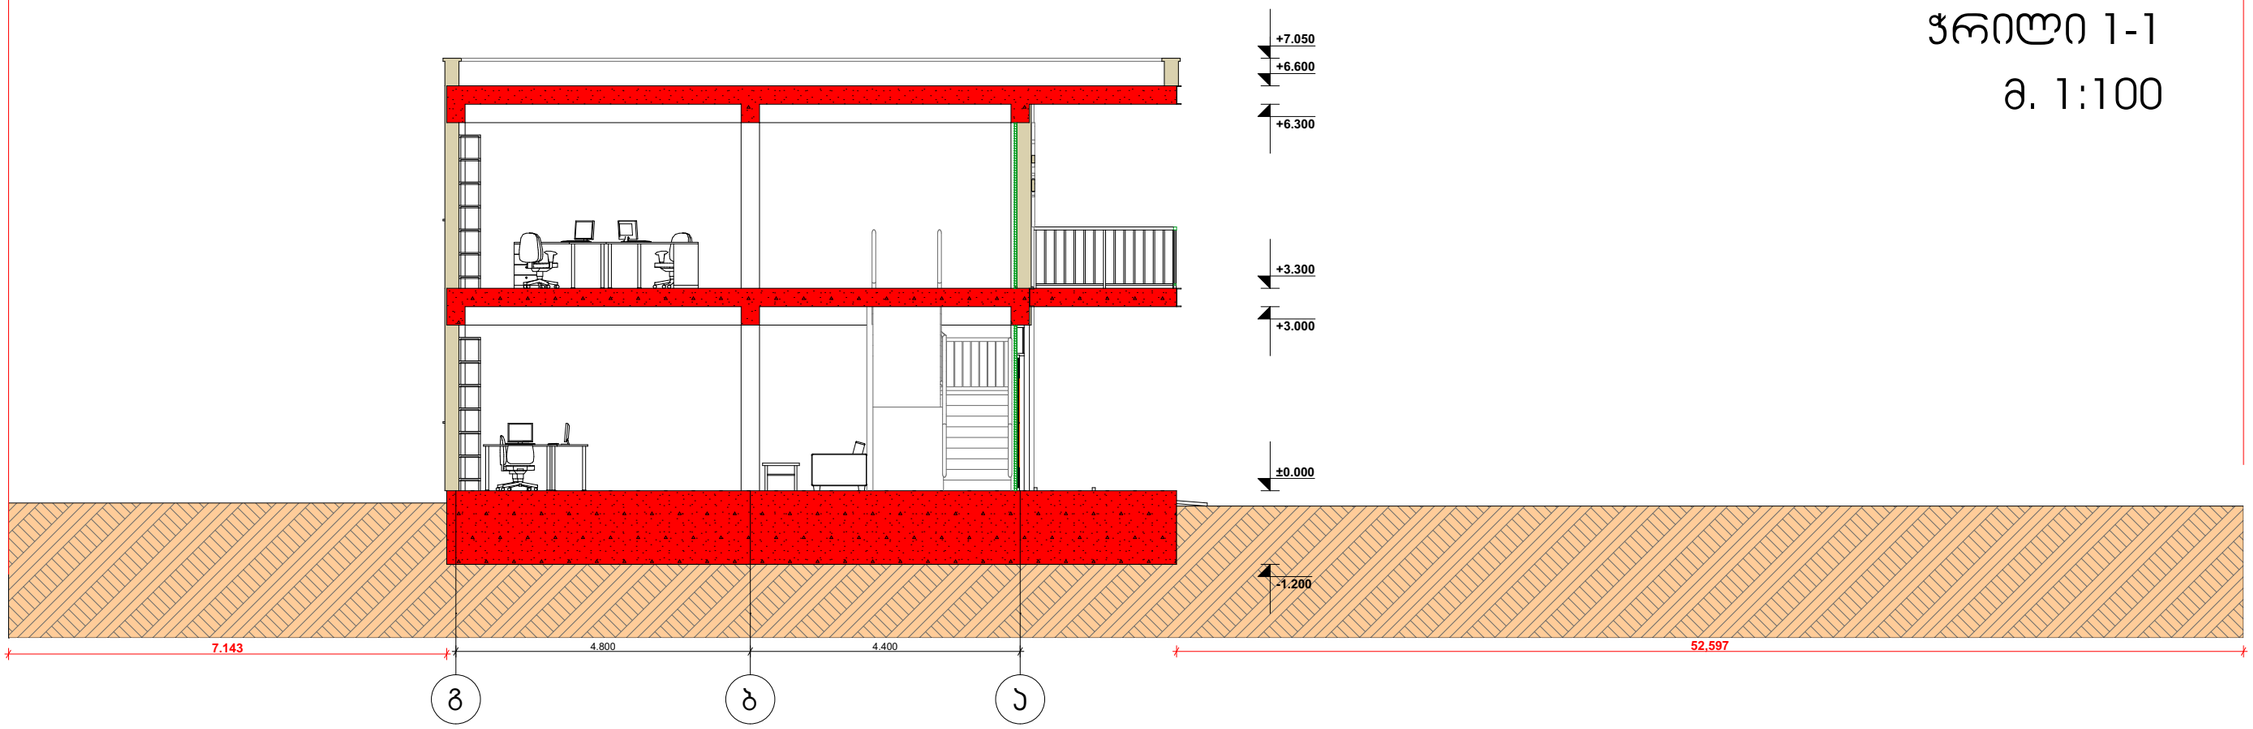

ჭრილი 2-2
მ. 1:100

