GSPublisherVersion 0.2.100.100

ქალაქ თბილისი, დასახლება დიდი დიღომი,
მიკრო/რაიონი III, კორპუსი #37_ის მიმდებარედ
(01.10.08.005.034)
S.p.s. ,,malti flegsi"
სულ.

2018 w.

დ. ბაირამაშვილი ფურც.

დ. ბაირამაშვილი

pr.

ხელმძღვანელი

შეასრულა

პრ.ავტორი
ნ. ბარნაბიშვილი

სტადია ფურც.
ზომა.
A1

მრავალბინიანი საცხოვრებელი სახლი

ind. mewarme
,,დავით ბაირამაშვილი~

1:100

48.55 m2

17.08

% 17.08
% 13.75
% 13.75

%

b b

g g

d d

a a

1

1 2 3 4

5

5

e e

4'

l l

a a

3'

25.00

6.30 6.70 5.80 5.80

0.70 5.45 0.70 6.00 0.70 5.10 0.70 4.95 0.70

25.00
5.80 7.60 5.60 5.60
0.40 5.40 0.40 7.20 0.40 5.20 0.40 5.60

51.67

5.80 6.80 4.80 4.20 1.20 5.40 5.50 5.50 5.50 5.50

0.17 6.70 0.70 5.95 0.70 4.10 0.70 3.35 0.70

0.80

0.40 5.00 0.40 5.10 0.40 5.10 0.40 5.10 0.40 5.10 0.40

51.67

5.80 6.80 4.80 4.20 1.20 5.40 5.50 5.50 5.50 5.50

0.17 6.70 0.70 5.95 0.70 4.10 0.70 3.35 0.70

0.80

0.40 5.00 0.40 5.10 0.40 5.10 0.40 5.10 0.40 5.10 0.40

1.88

0.90

0.90

1.60

1.60

1.00 3.45 1.00

5.50

-3.00

-3.00

± 0.00

1,143.25 m2

'

1 2 3 4 5 6 7 8 9

10 11 12 13 14 15

16 17 18 19 20 21

22

23 24

28 29
27

26

25

1-1

1-2 1-2

z z

T T

i i

k k

2'

გეგმა ნიშნულზე -3.00

ავტოფარეხის ფართი 1143.25 მ

2

სადარბაზო ფართი 48.55 მ

2

გეგმა ნიშნულზე -3.00

გეგმა ნიშნულზე ±0.00

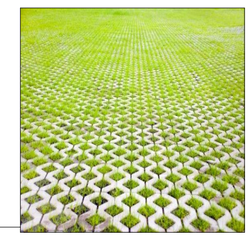

განაშენიანების საანგარიშო კროკი

1,165.89 m²

k1 კოეფიციენტის საანგარიშო კროკი

1,120.00 m²

k2 კოეფიციენტის საანგარიშო კროკი

721.32 m²

k3 კოეფიციენტის საანგარიშო კროკი

269.70 m²

კომერციული ფართი 371.67 მ²

სადარბაზო ფართი 50.27 მ²

ობიექტი: „ყავით ბაირამაშვილი"		ქალაქ თბილისი, დასახლება დიდი დიღომი, მიკრორაიონი III, კორპუსი №37–ის მიმდებარედ (01.10.08.005.034)					2018 წ.
ხელმძღვანელი	დ. ბაირამაშვილი	შ.პ.ს. „მალტი ფლეხი"					1:100
პროექტორი	დ. ბაირამაშვილი	მრავალბინიანი საცხოვრებლის სახლი		სტადია	ფურც.	სულ.	ფურც. ზომა.
შესრულა	ნ. ბარნაბიშვილი	გეგმა ნიშნულზე ±0.00		პრ.			A1

გეგმა ნიშნულზე +3.71

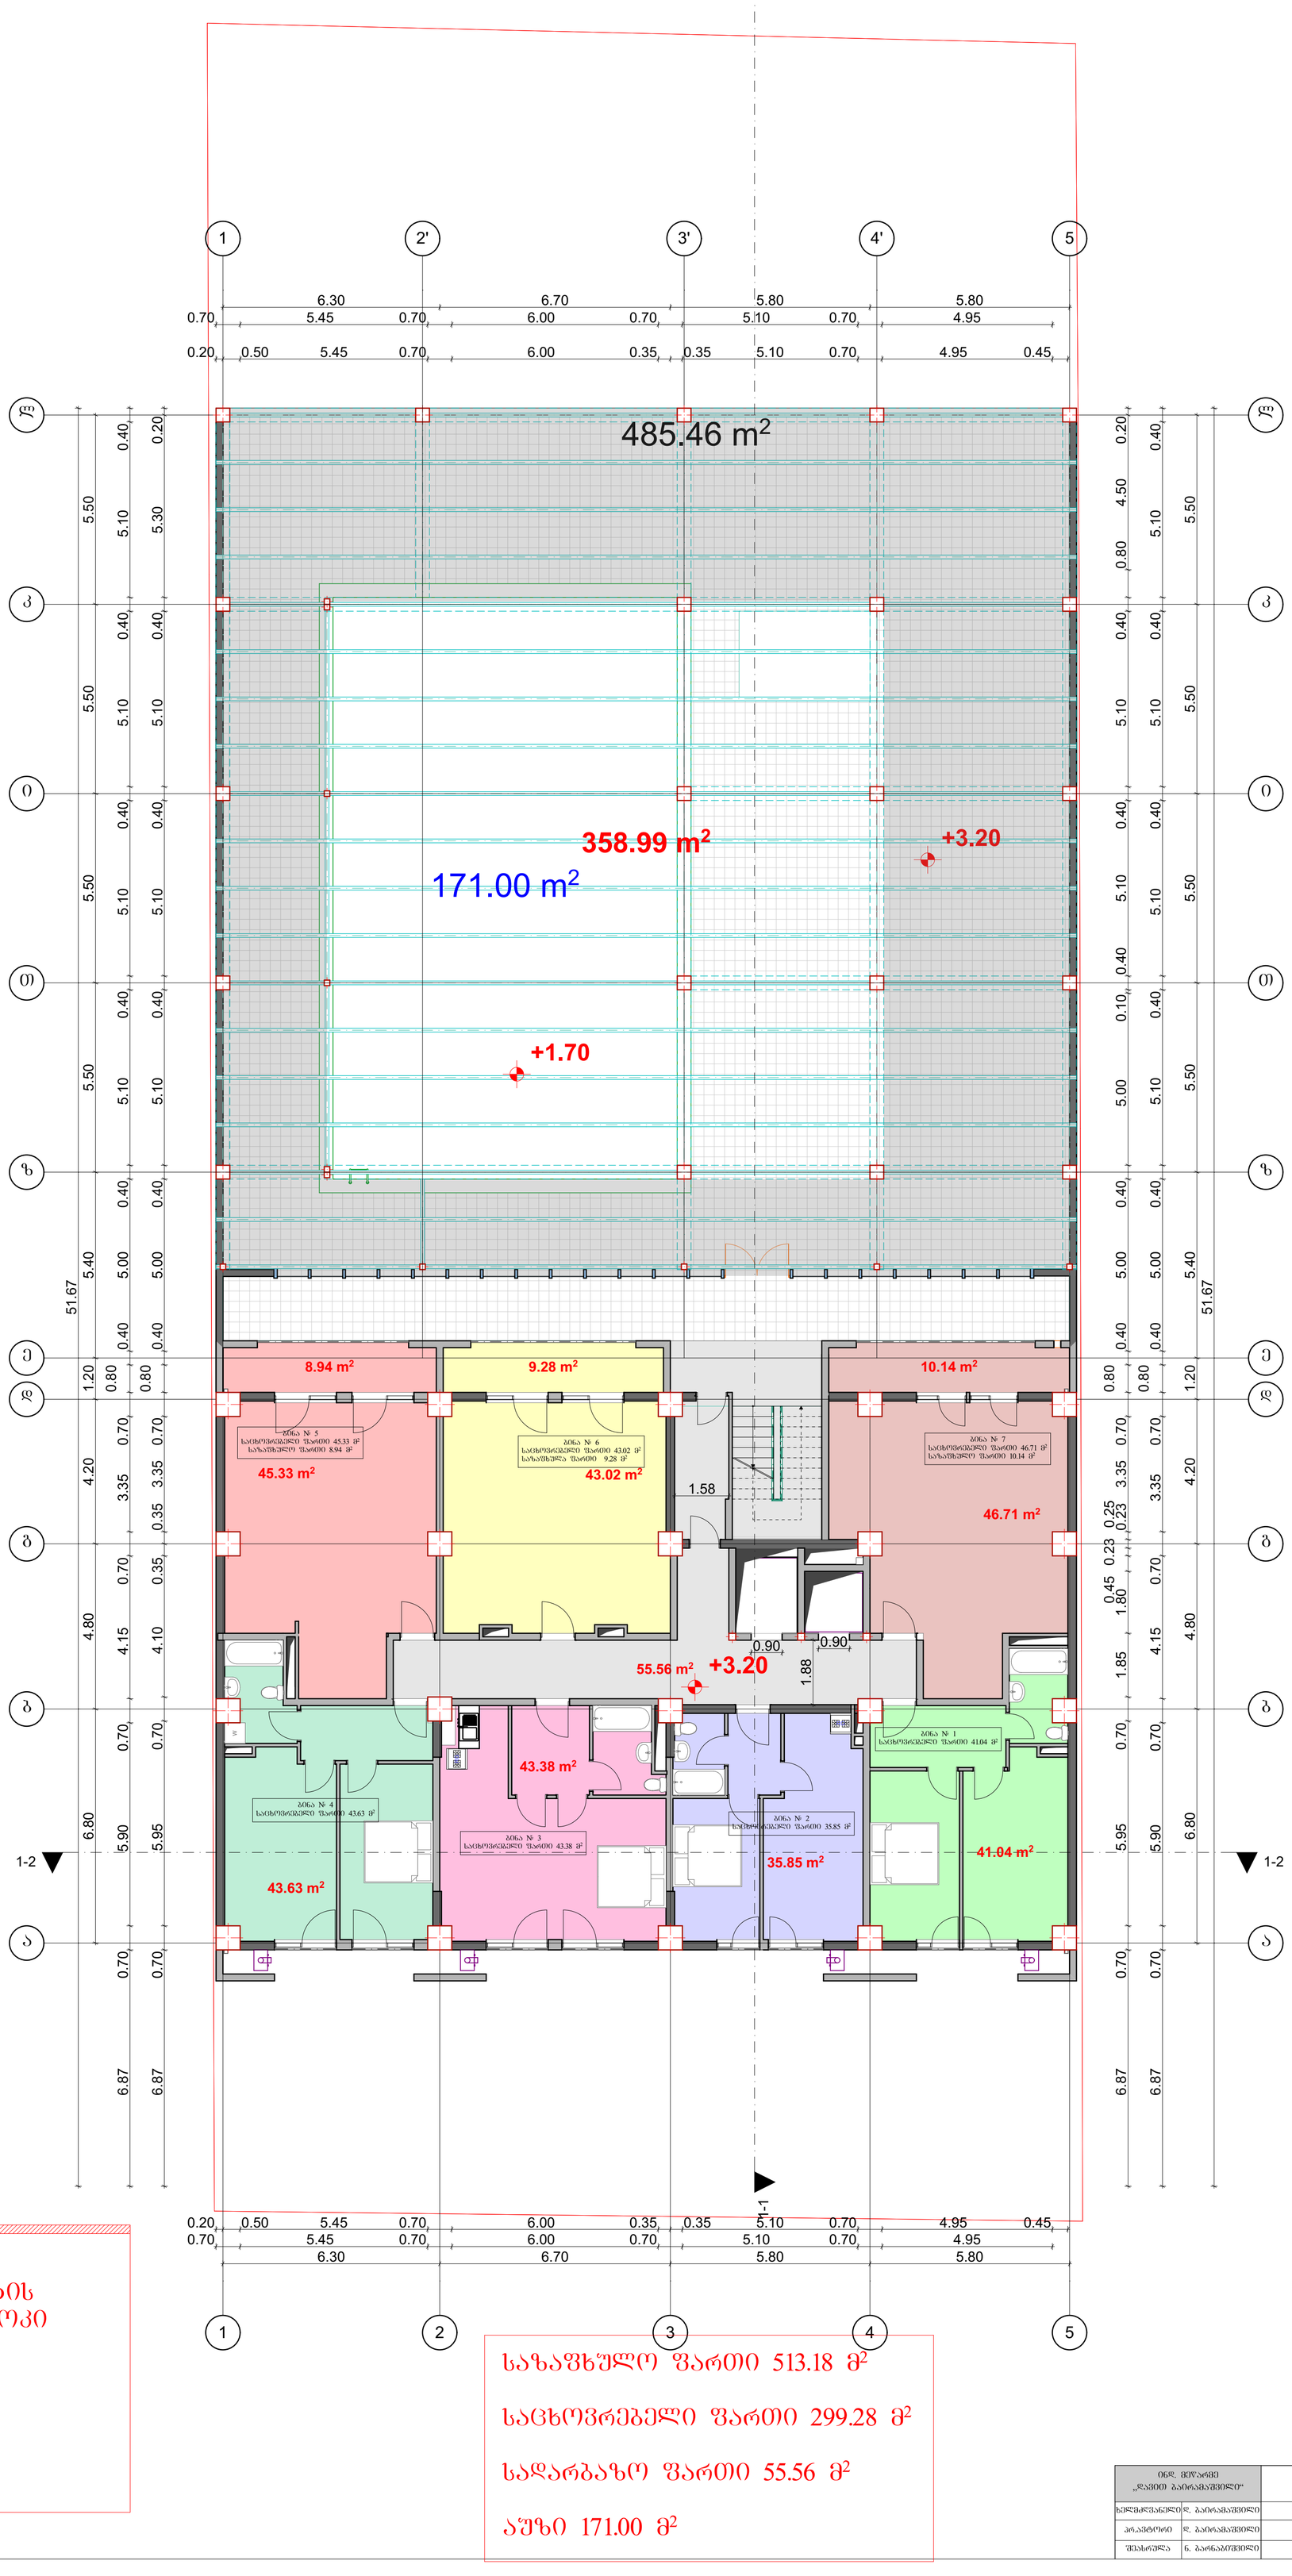

12.50 m²

k2 კოეფიციენტის
საანგარიშო კროკი

405.00 m²

საზაფხულო ფართი 513.18 მ²

საცხოვრებელი ფართი 299.28 მ²

სადარბაზო ფართი 55.56 მ²

აუზი 171.00 მ²

ინდ. მეწარმე „ლანი ბაირამაშვილი"		ქალაქ ბათუმში, დასახლება დიდი დიღომი, მიკრორაიონი III, კორპუსი №37–ის მიმდებარედ (01.10.08.005.034)						2018 წ.
ხელმძღვანელი	დ. ბაირამაშვილი	შ.პ.ს. „მალტა ფლეზი"						1:100
პროექტორი	დ. ბაირამაშვილი	მრავალბინიანი საცხოვრებელი სახლი		სტადია	ფურც.	სულ.	ფურც. ზოგა.	
შესრულა	ნ. ბარნაბიშვილი	გეგმა ნიშნულზე +3.71		პრ.				A1

გეგმა ნიშნულზე +6.40

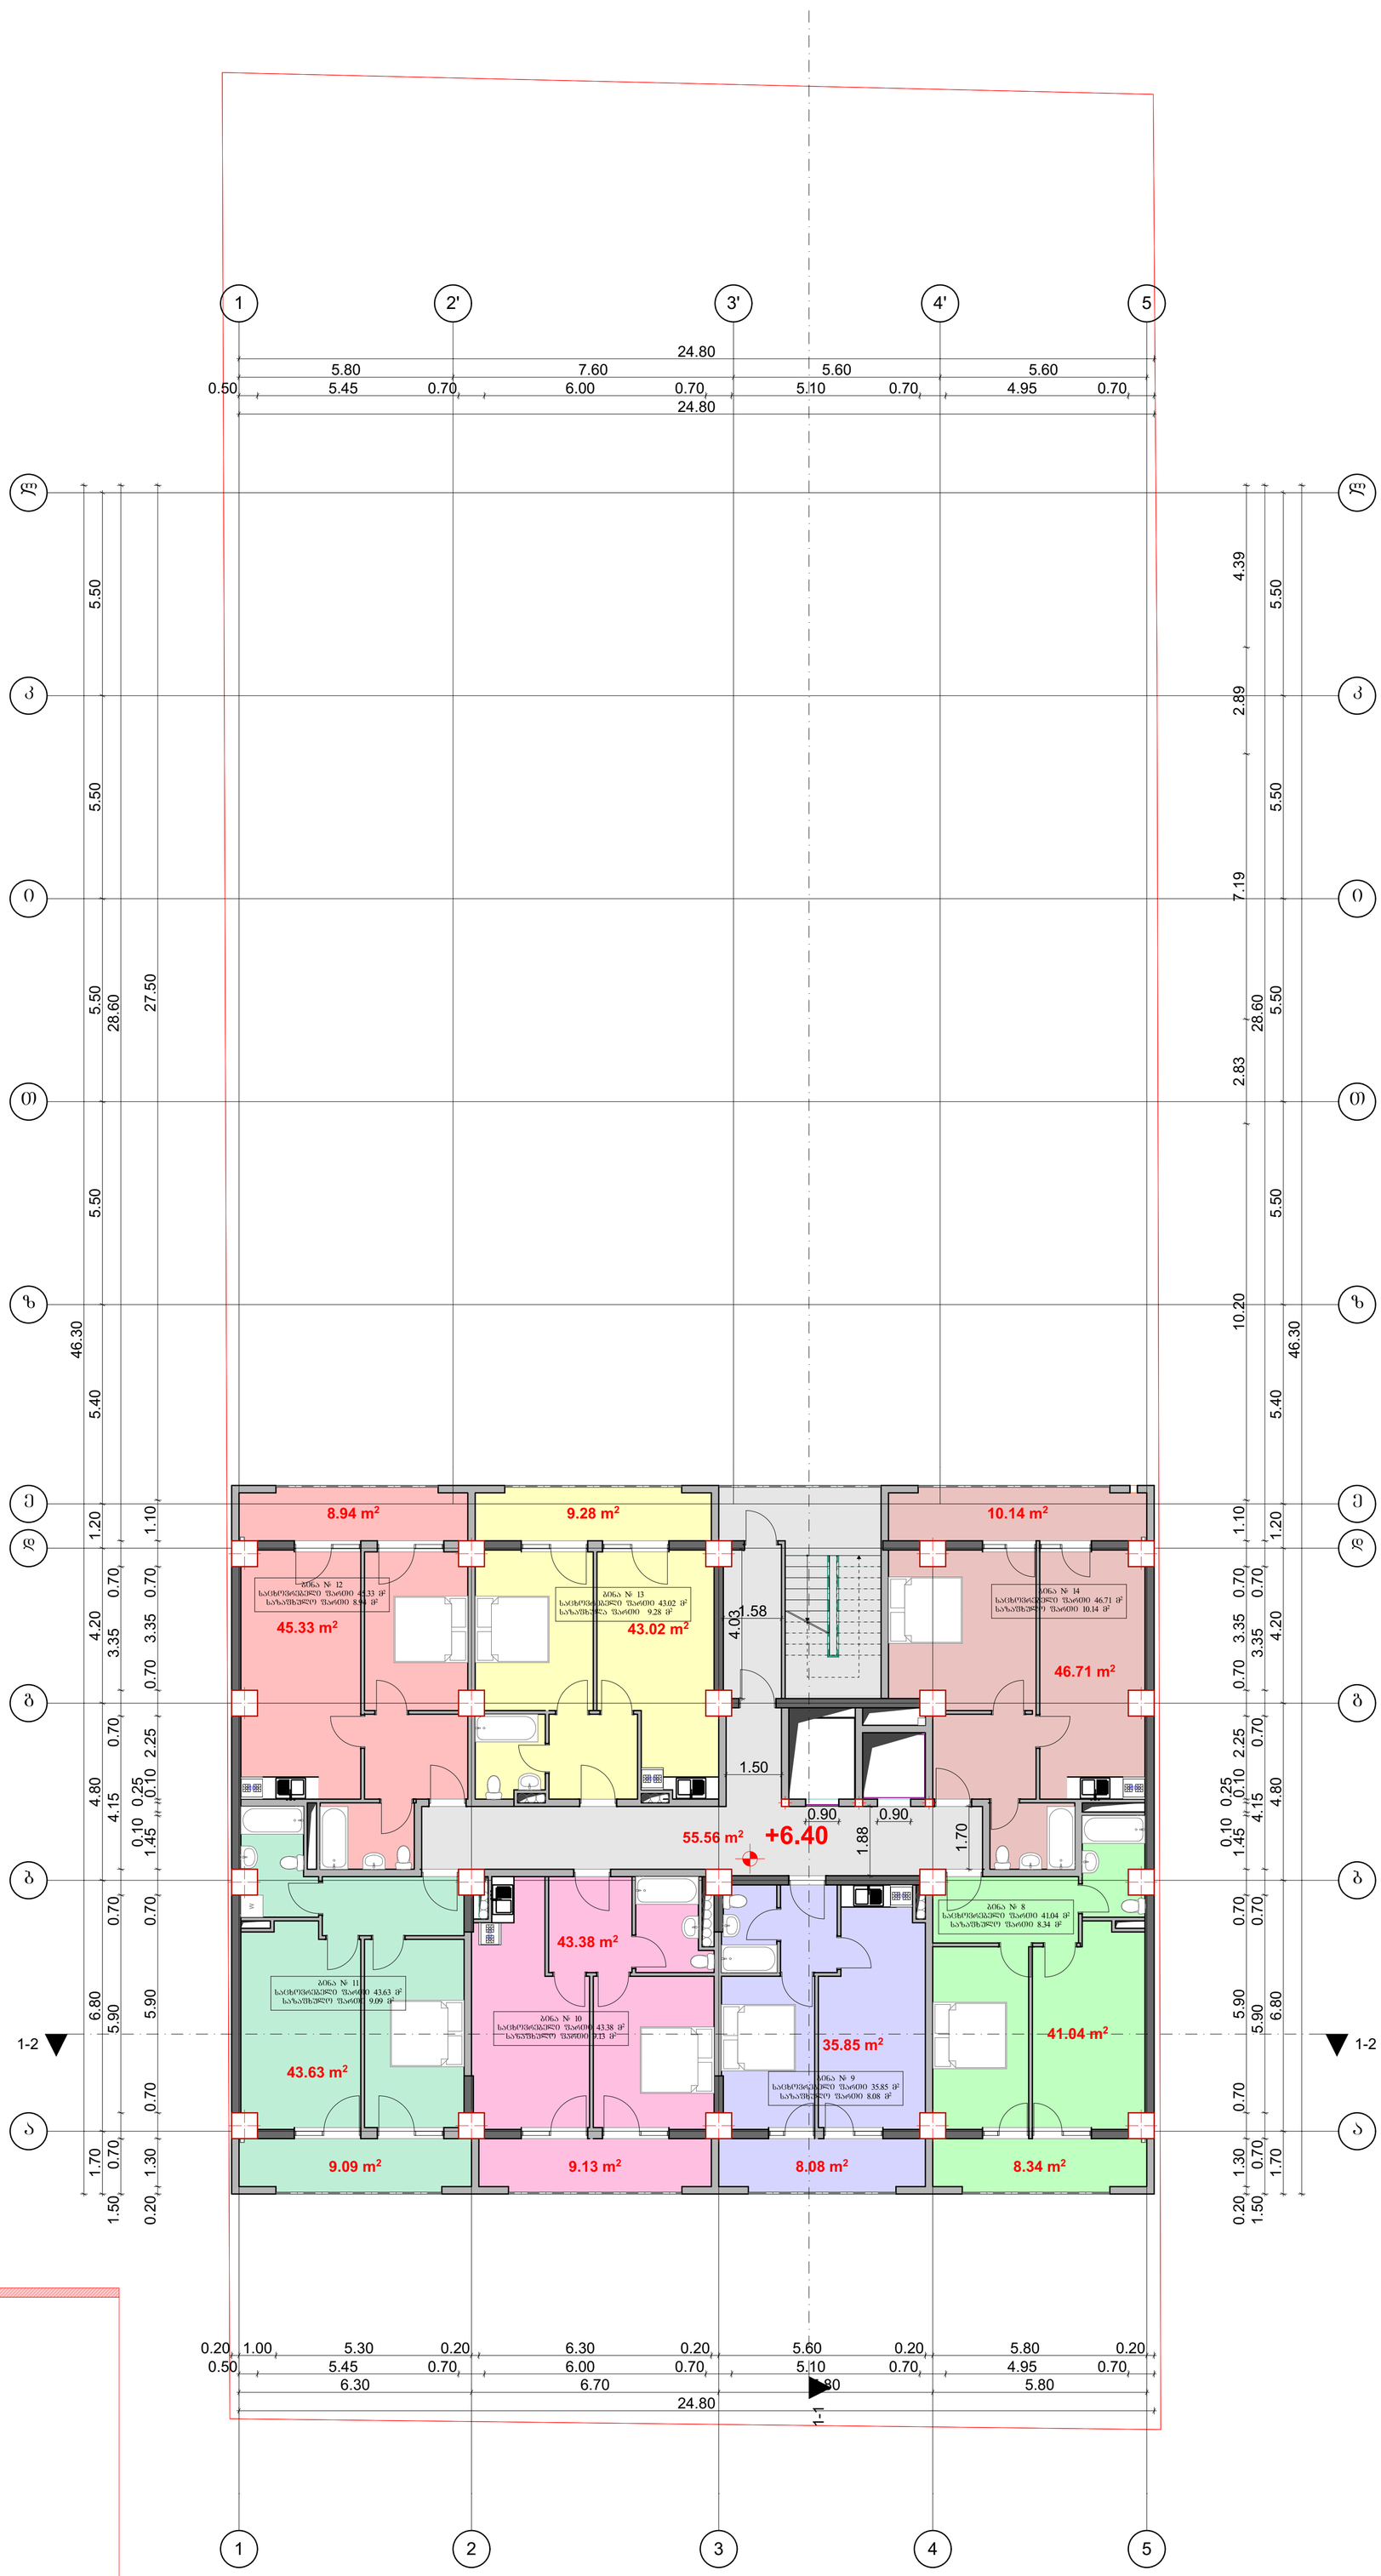

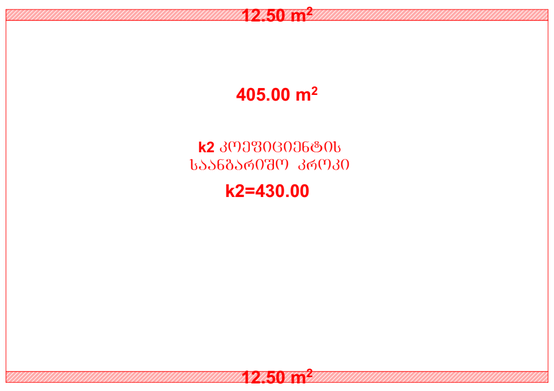

საანგარიშო კროკი

საცხოვრებელი ფართი 299.28 მ²
საზაფხულო ფართი 63.00 მ²
სადარბაზო ფართი 55.56 მ²

06ჯ. მეწარმე „ჯავით გაირამაშვილი“		ქალაქ თბილისი, დასახლება დიდი დიღომი, მიკრორაიონი III, კორპუსი N37–ის მიმდებარედ (01.10.08.005.034)					2018 წ.
ხელმძღვანელი	დ. გაირამაშვილი		შ.პ.ს. „მალტი ფლეზი“				1:100
პრაქტორი	დ. გაირამაშვილი		მრავალბინიანი საცხოვრებელი სახლი		სტადია	ფურც.	სულ. ფურც. ჩ.ეგზ.
შესრულა	ნ. გარგაბაშვილი		გეგმა ნიშნულზე +6.40		პრ.		A1

გეგმა ნიშნულზე +9.60

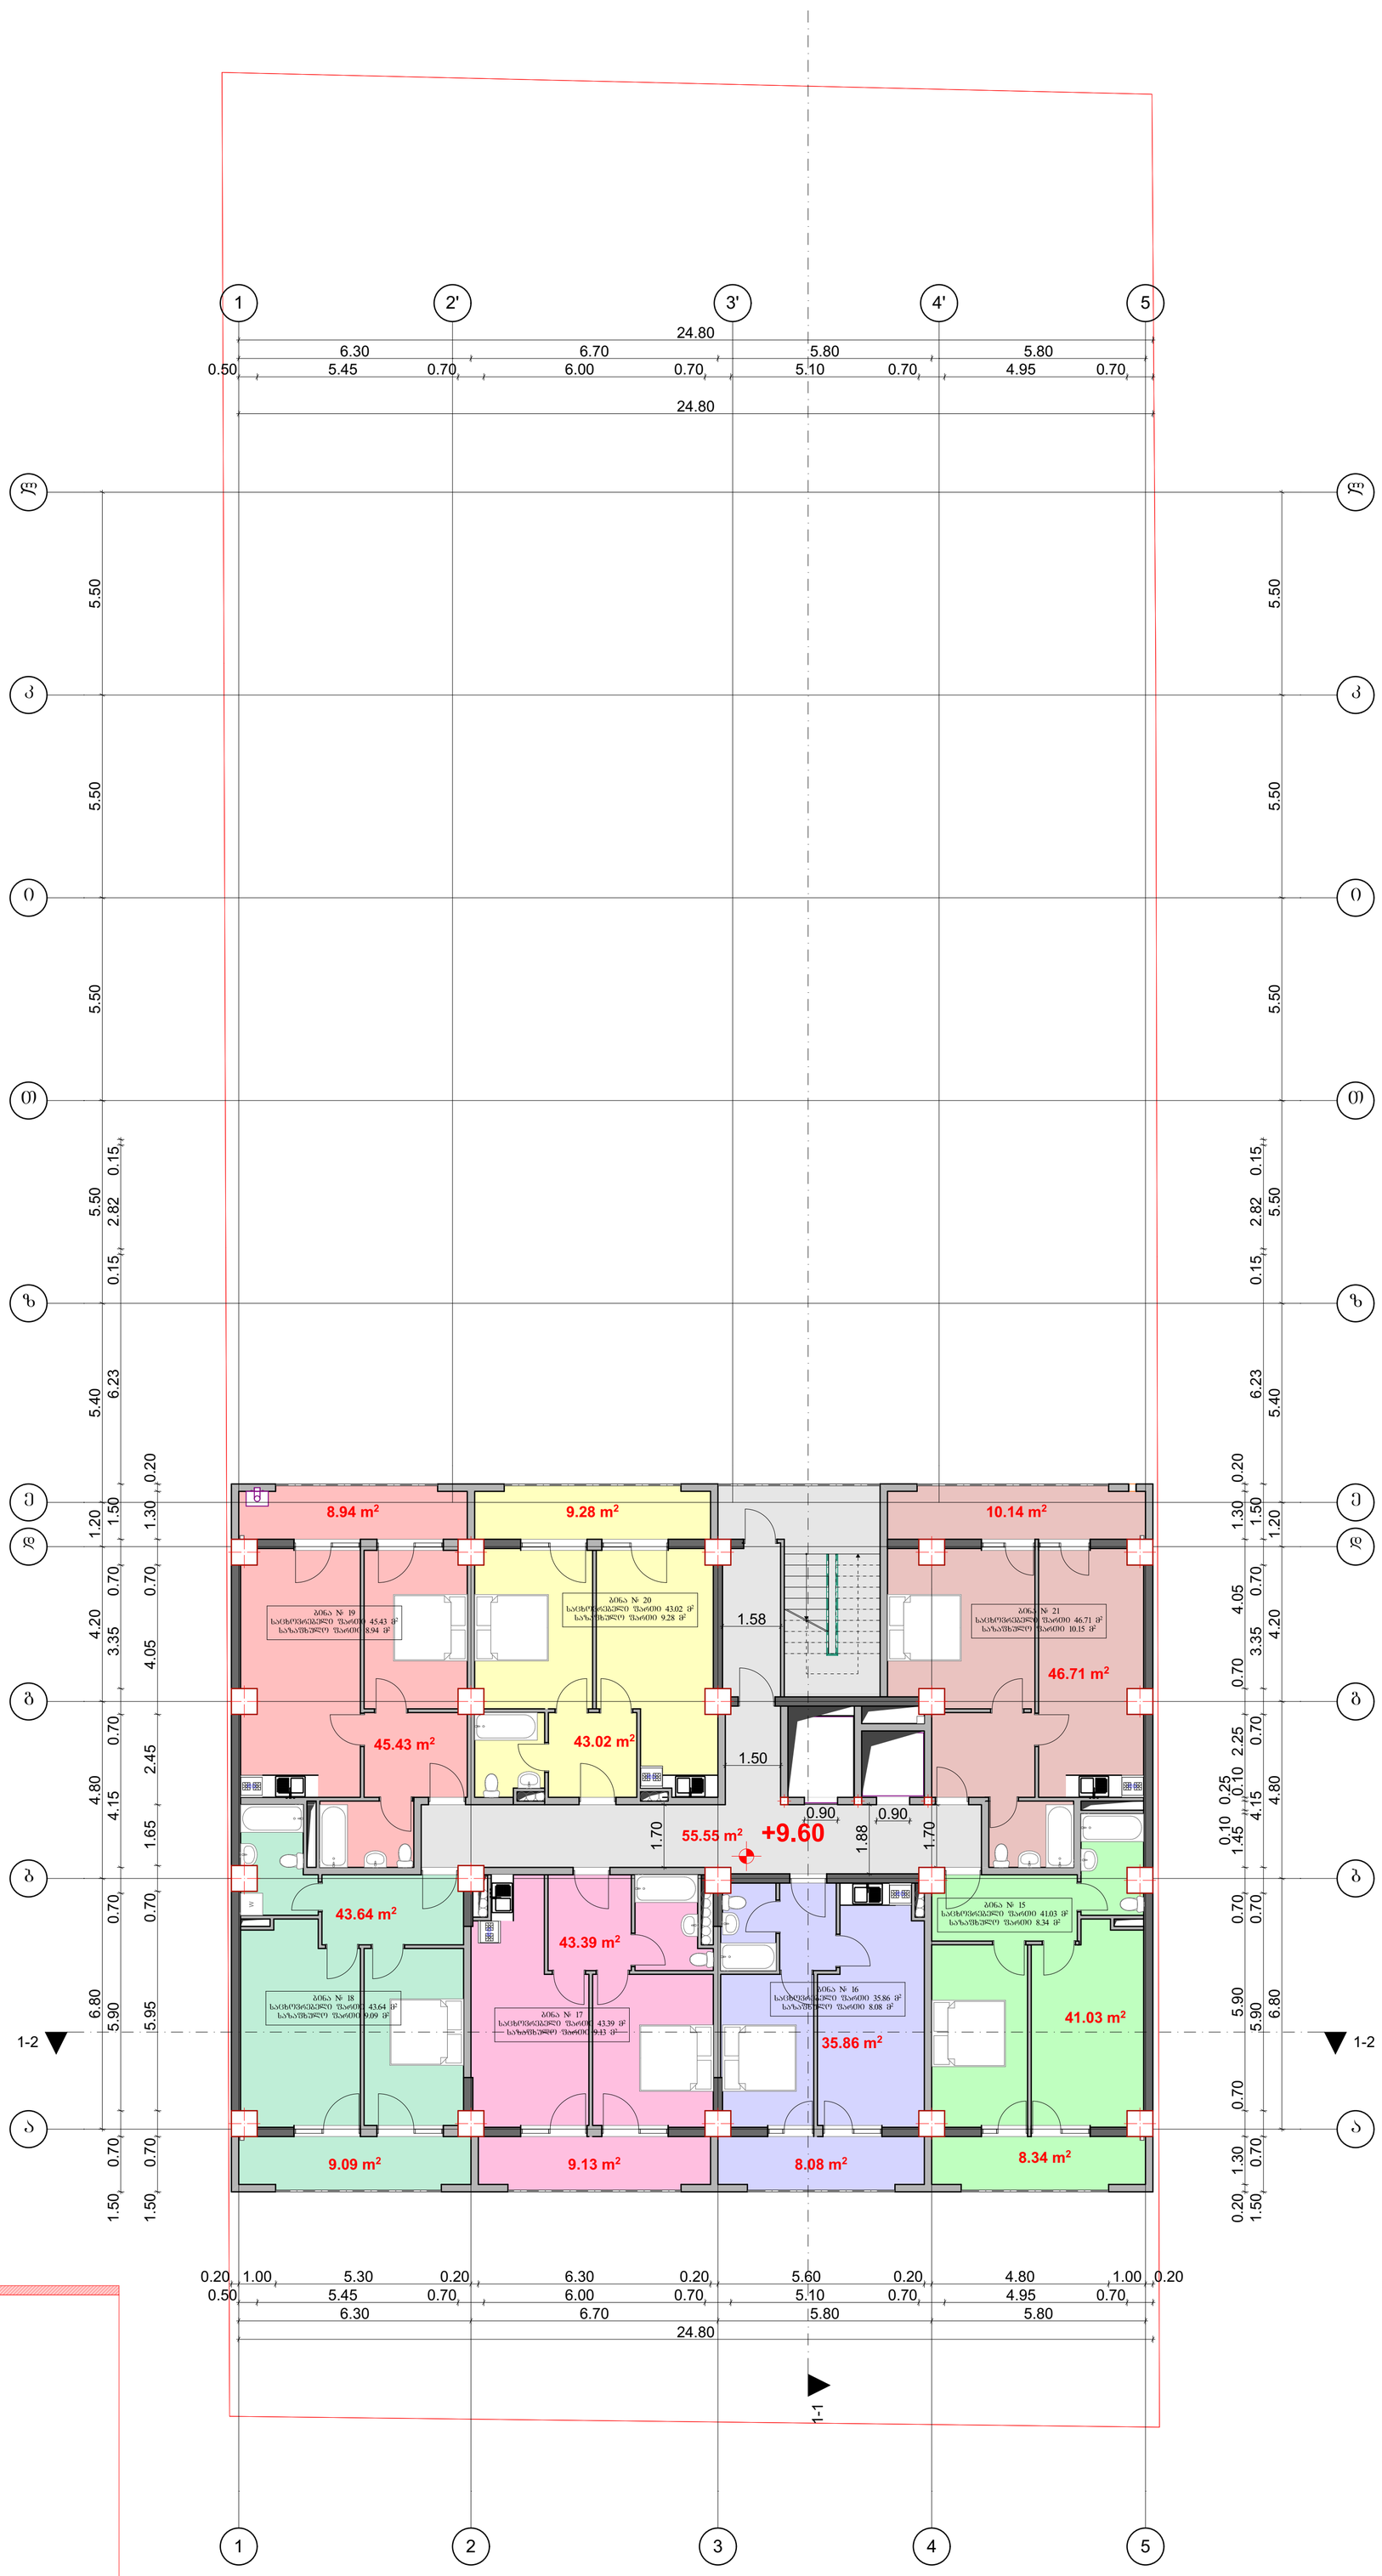

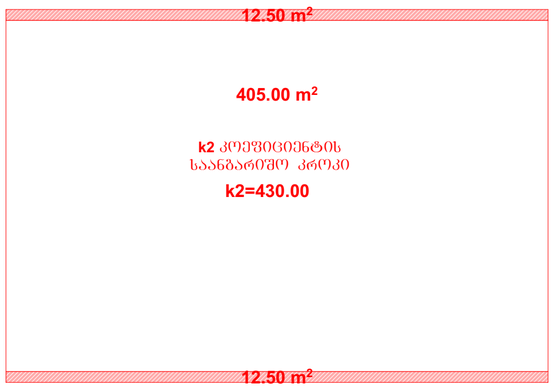

ამ ნაწილის საანგარიშო კროკი

საცხოვრებელი ფართი 299.40 მ²

საზაფხულო ფართი 63.00 მ²

სადარბაზო ფართი 55.55 მ²

შპს „ჯავით ბაირამაშვილი"		ქალაქ თბილისი, დასახლება დიდი დიღომი, მიკრორაიონი III, კორპუსი №37–ის მიმდებარედ (01.10.08.005.034)					2018 წ.
ხელმძღვანელი	დ. ბაირამაშვილი		შ.პ.ს. „მალტი ფლეზი"				1:100
პროექტორი	დ. ბაირამაშვილი		მრავალბინიანი საცხოვრებელი სახლი	სტადია	ფურც.	სულ.	ფურც. ზოგა.
შემსრულა	ნ. ბარნაბიშვილი		გეგმა ნიშნულზე +9.60	პრ.			A1

გეგმა ნიშნულზე +12.80

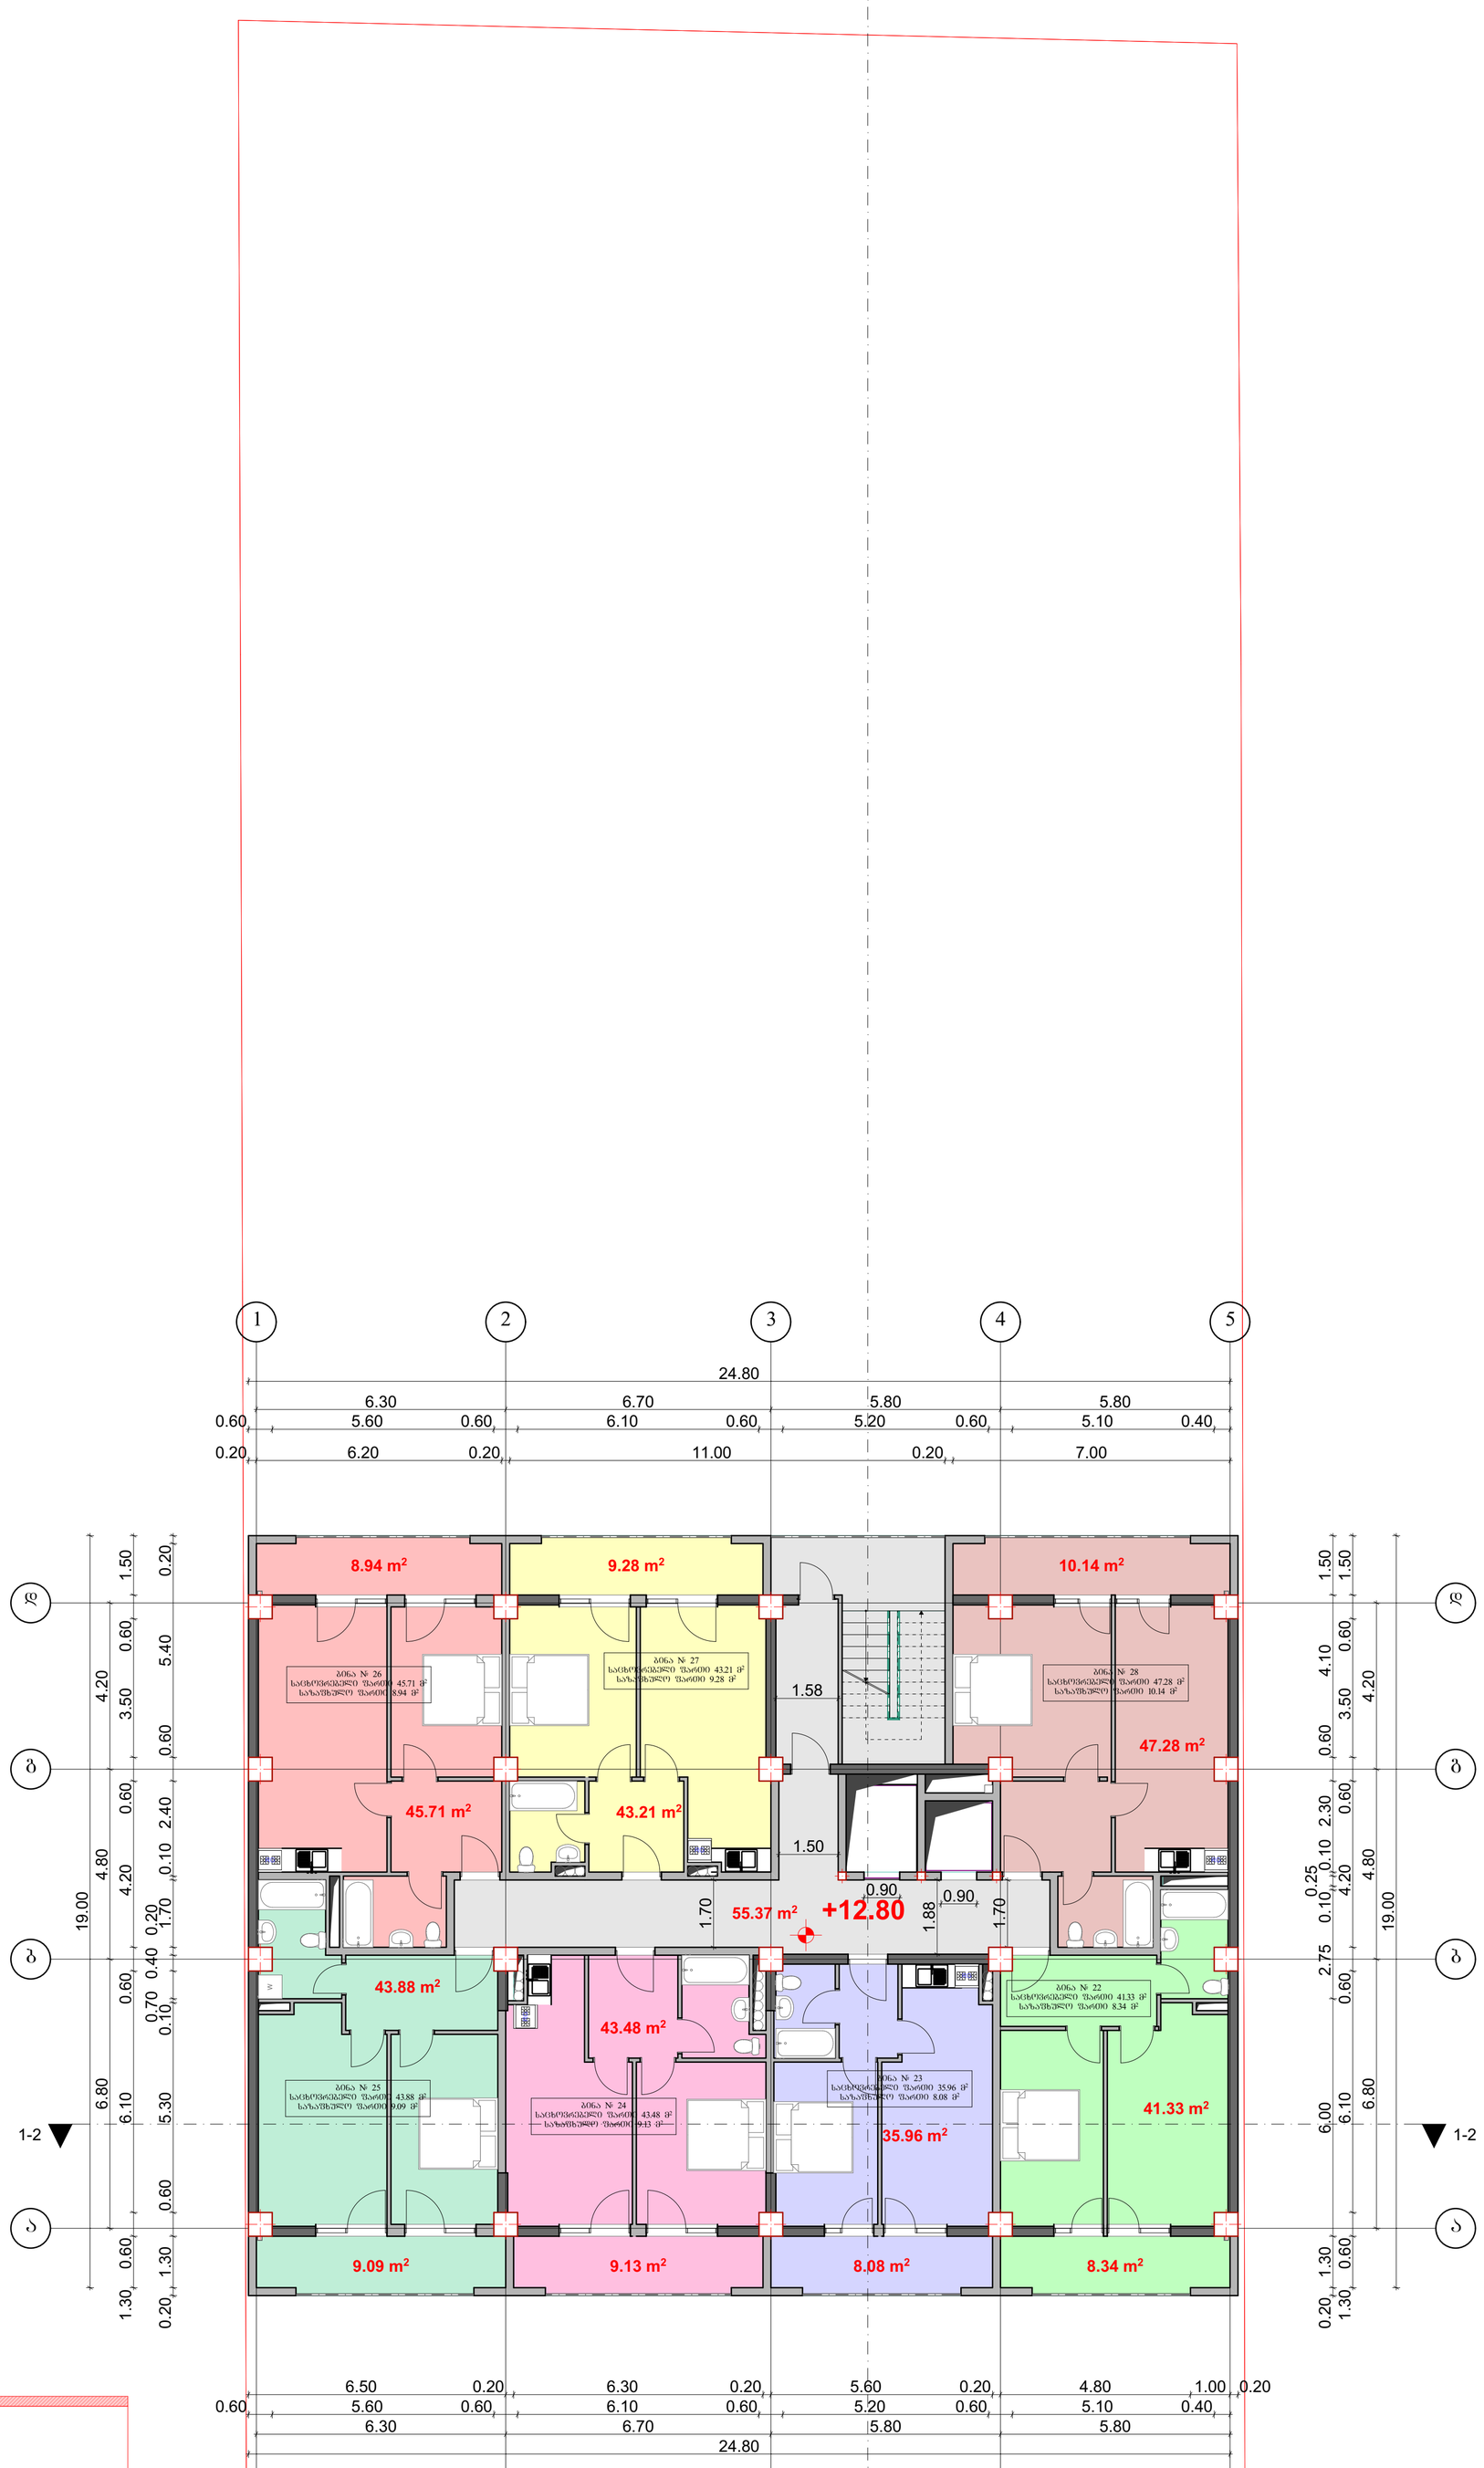

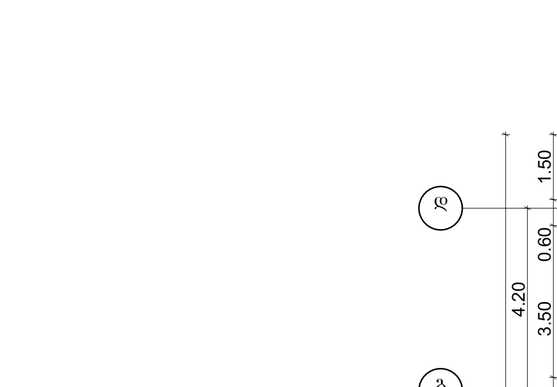

აღნიშნავს საანგარიშო კროკი

საცხოვრებელი ფართი 301.17 მ²
საზაფხულო ფართი 63.00 მ²
სადარბაზო ფართი 55.37 მ²

ობიექტი „ჯავით ბაირამაშვილი“		ქალაქ თბილისი, დასახლება დიდი დიღომი, მიკრორაიონი III, კორპუსი №37–ის მიმდებარედ (01.10.08.005.034)					2018 წ.
ხელმძღვანელი	დ. ბაირამაშვილი		შ.პ.ს. „მალტი ფლეზი“				1:100
პროექტორი	დ. ბაირამაშვილი		მრავალბინიანი საცხოვრებელი სახლი	სტადია	ფურც.	სულ.	ფურც. ზოგა.
შემსრულა	ნ. ბარნაბიშვილი		გეგმა ნიშნულზე +12.80	პრ.			A1

გეგმა ნიშნულზე +16.00

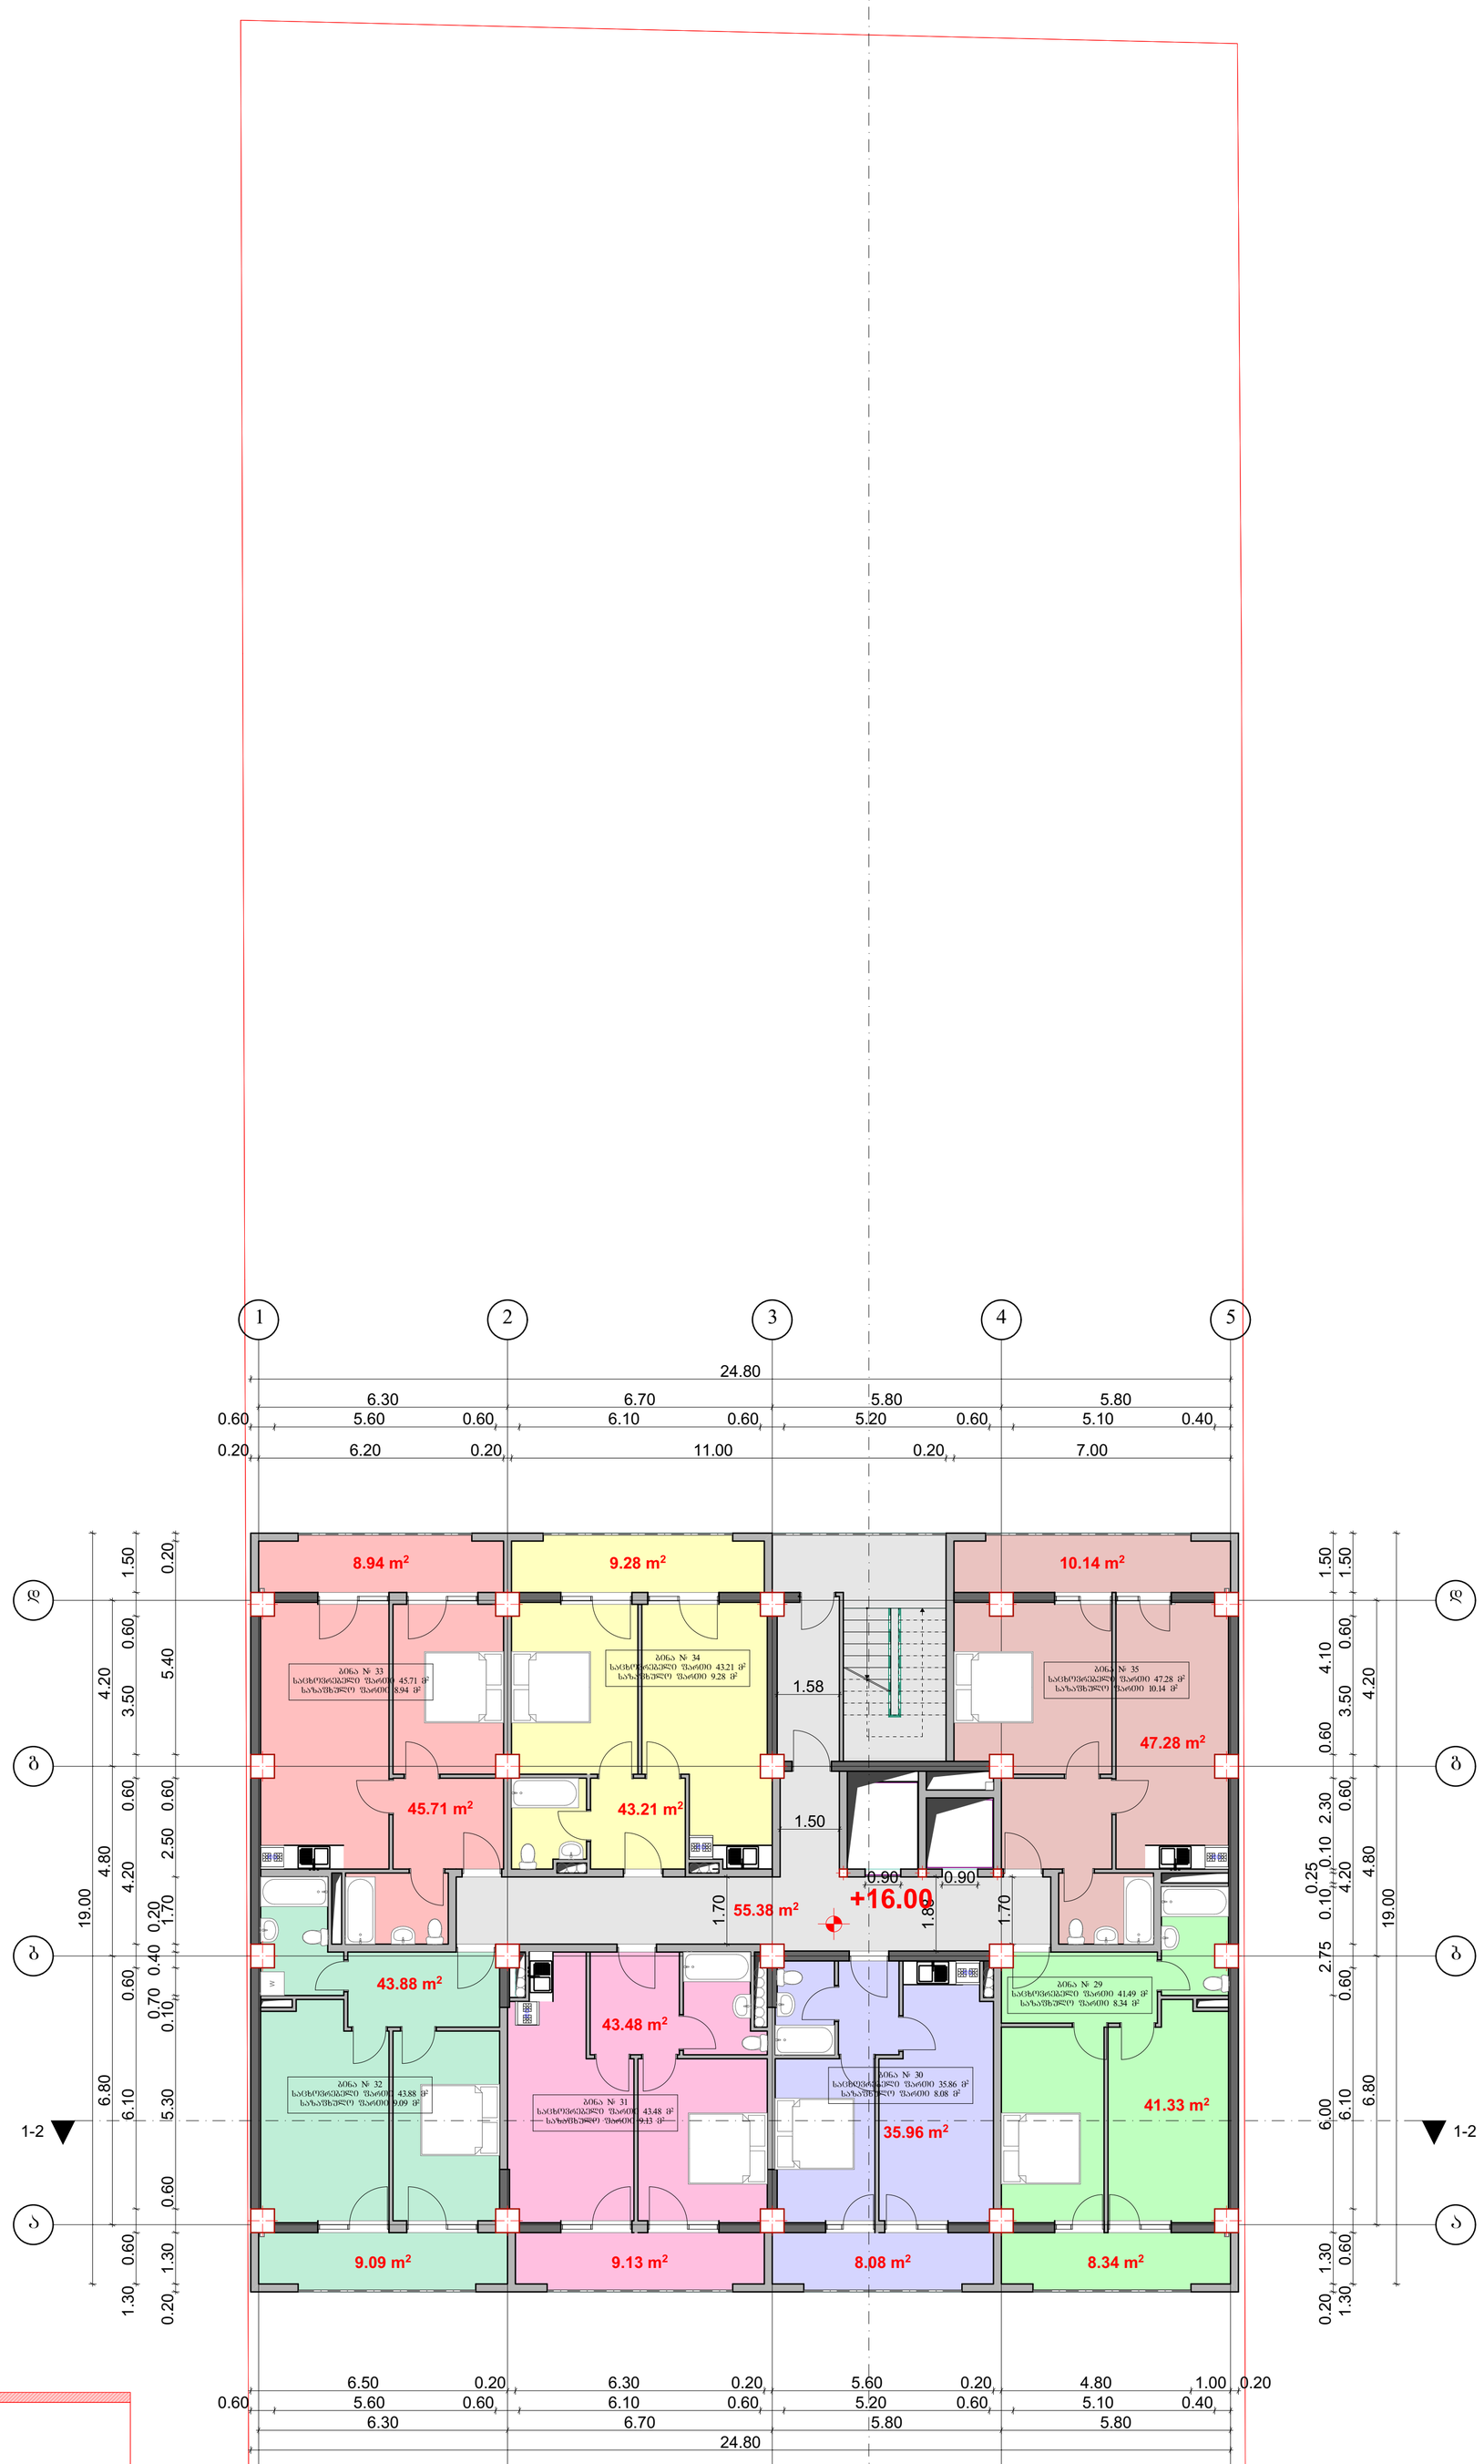

12.50 m²

405.00 m²

k2 კოეფიციენტის
საანგარიშო კროკი

k2=430.00

12.50 m²

ამ ზონის საანგარიშო კროკი

საცხოვრებელი ფართი 301.17 მ²
საზაფხულო ფართი 63.00 მ²
სადარბაზო ფართი 55.38 მ²

ᲝᲓᲛ მᲔᲠᲐᲛᲓ „ᲓᲐᲕᲗᲘ ᲑᲐᲘᲠᲐᲛᲐᲨᲕᲘᲚᲘ“		ქალაქ თბილისი, დასახლება დიდი დიღომი, მიკრორაიონი III, კორპუსი №37–ის მშენებარე (01.10.08.005.034)					2018 წ.
ხელმძღვანელი	დ. ბაირამაშვილი		შ.პ.ს. „მალტი ფლეხსი“				1:100
პროექტორი	დ. ბაირამაშვილი		მრავალბინიანი საცხოვრებელი სახლი	სტადია	ფურც.	სულ.	ფურც. ზომა.
შემსრულა	ნ. ბარნაბიშვილი		გეგმა ნიშნულზე +16.00	პრ.			A1

გეგმა ნიშნულზე +19.20

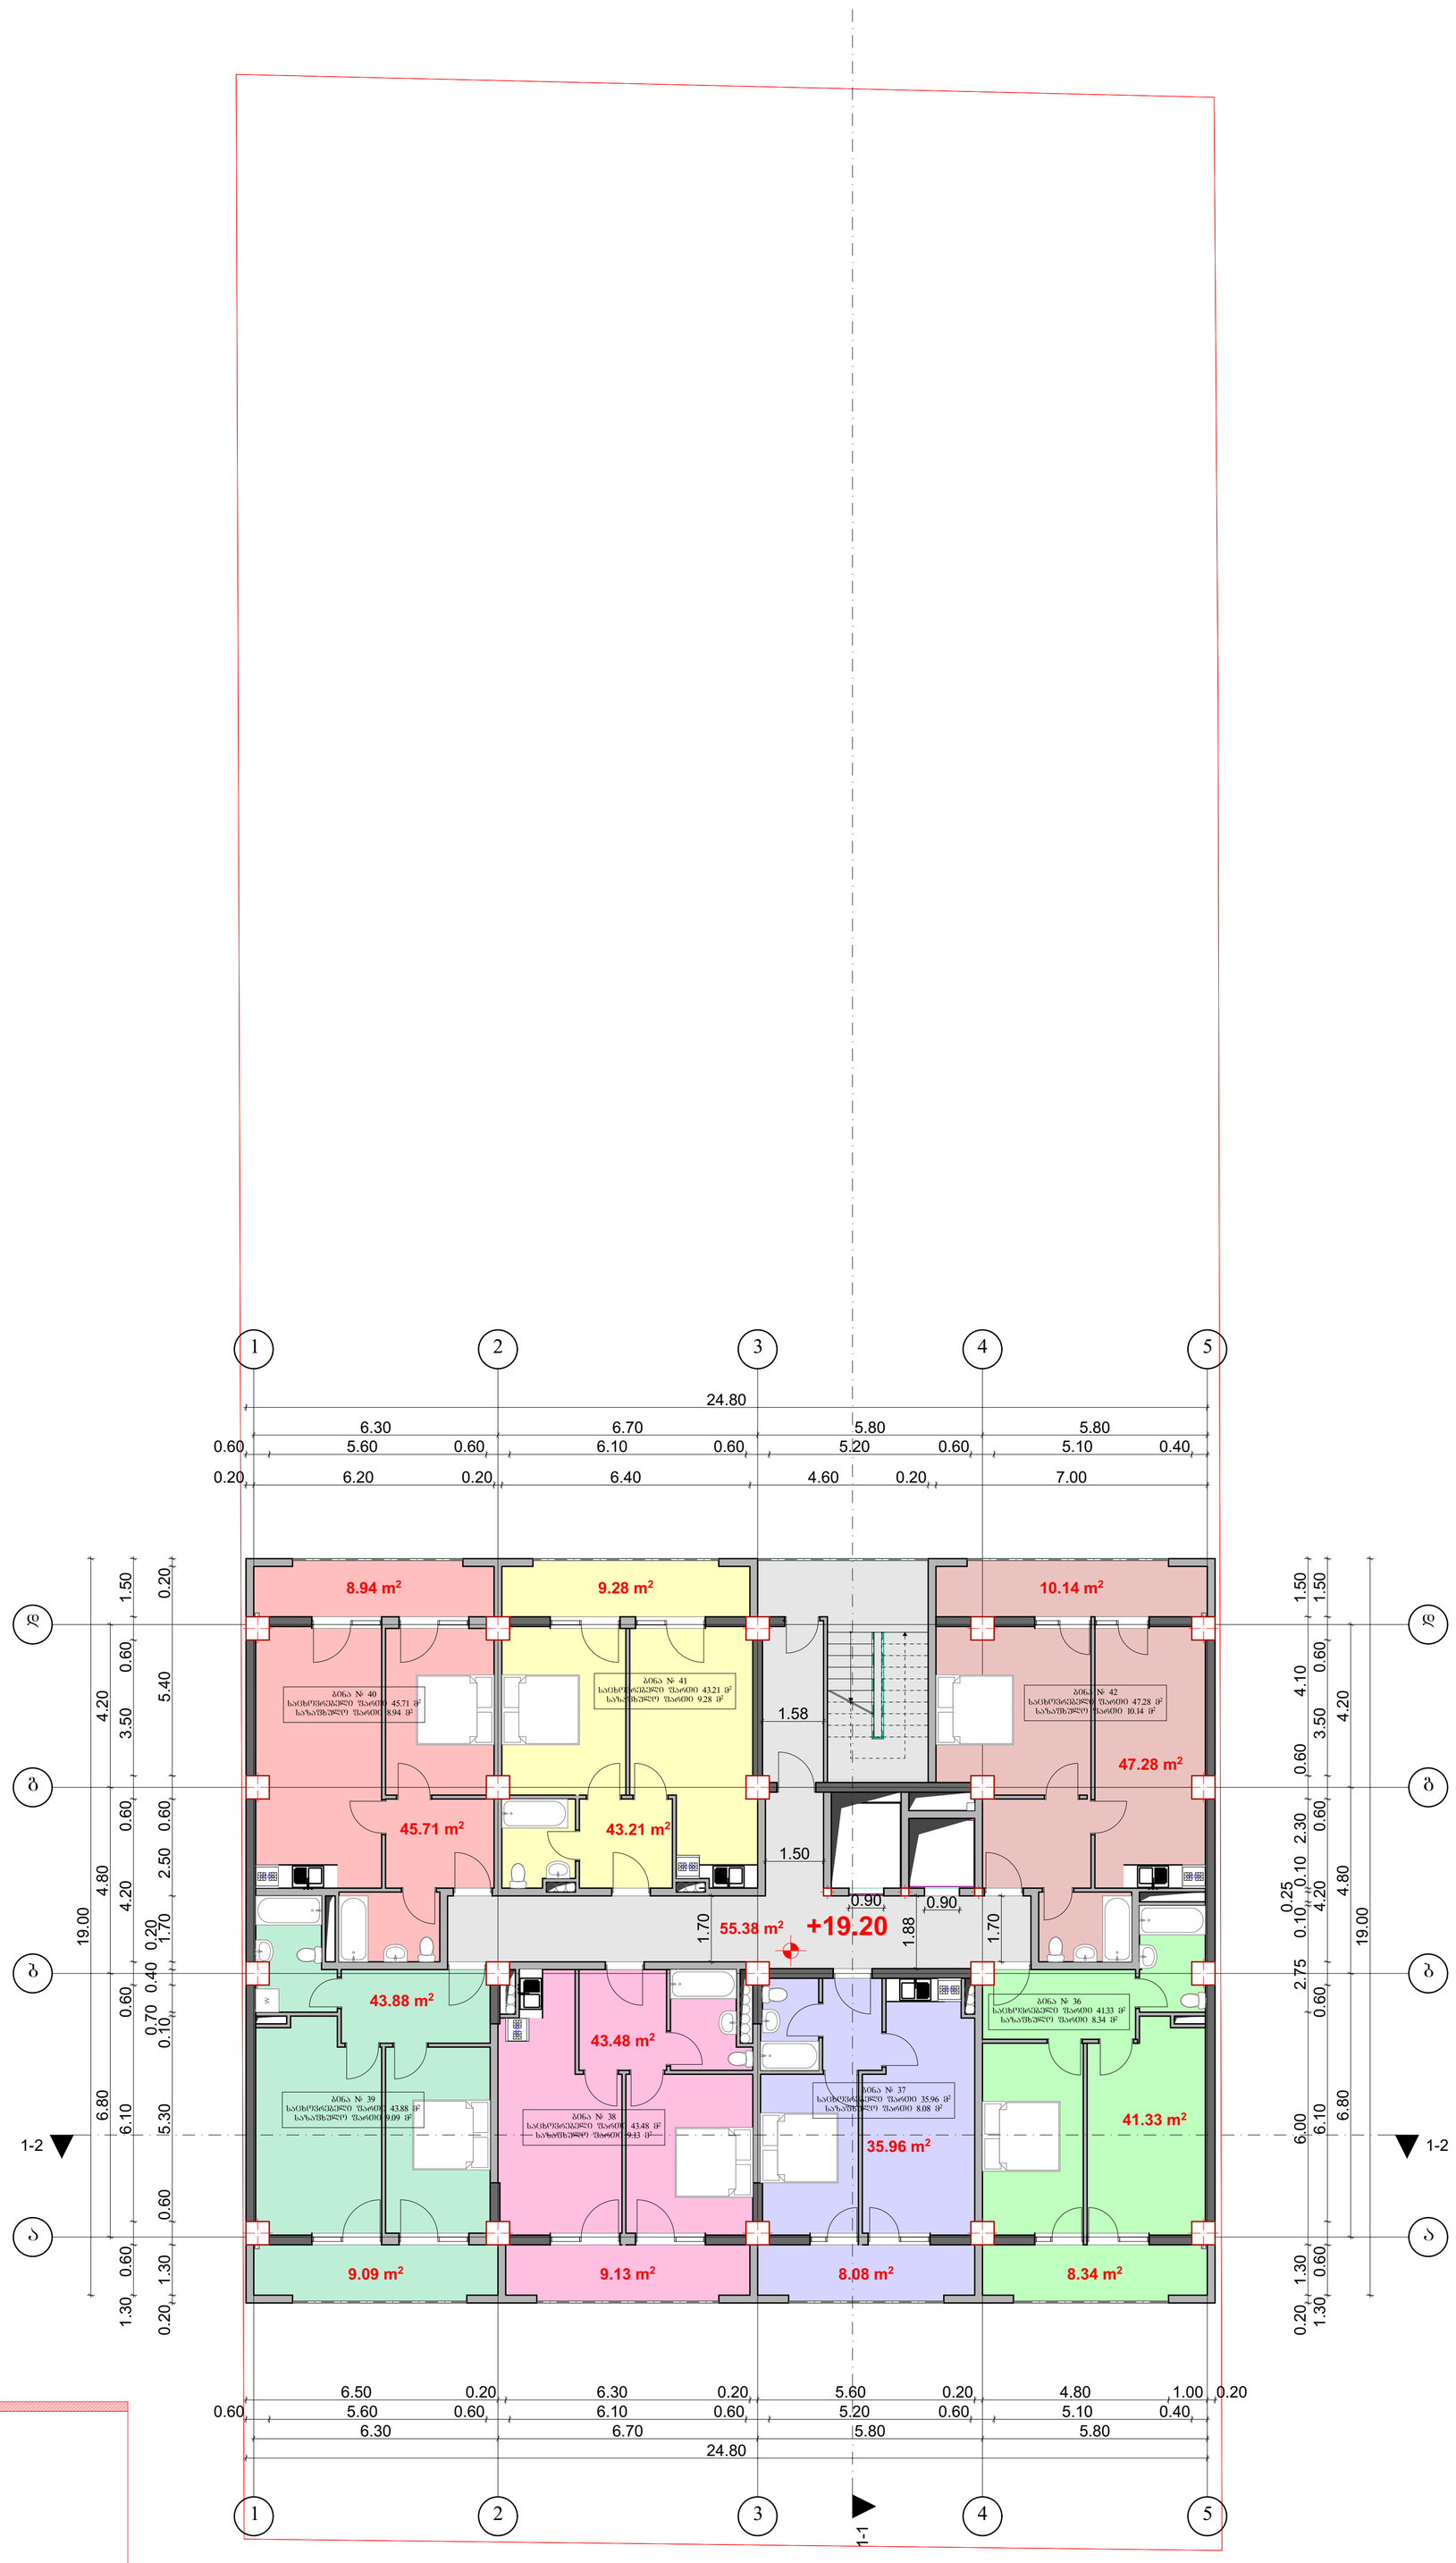

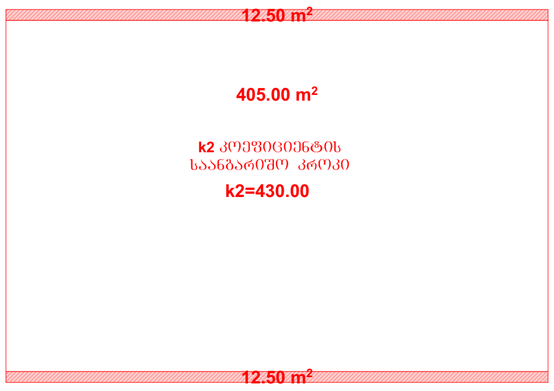

საცხოვრებელი ფართი 301.17 მ²
საზაფხულო ფართი 63.00 მ²
სადარბაზო ფართი 55.38 მ²

ა ი ს ნ ი ს ა ა ნ გ ა რ ი შ ო კ რ ო კ ი

ინდ. მეპატრონე „ჯავით გაირამაშვილი"		ქალაქ თბილისი, დასახლება დიდი დიღომი, მიკრორაიონი III, კორპუსი №37–ის მშენებარე (01.10.08.005.034)					2018 წ.
ხელმძღვანელი	დ. გაირამაშვილი	შ.პ.ს. „მალტი ფლეზი"					1:100
პროექტორი	დ. გაირამაშვილი	მრავალბინიანი საცხოვრებელი სახლი		სტადია	ფურც.	სულ.	ფურც. ზოგა.
შემსრულა	ნ. ბარნაბიშვილი	გეგმა ნიშნულზე +19.20		პრ.			A1

გეგმა ნიშნულზე +22.40

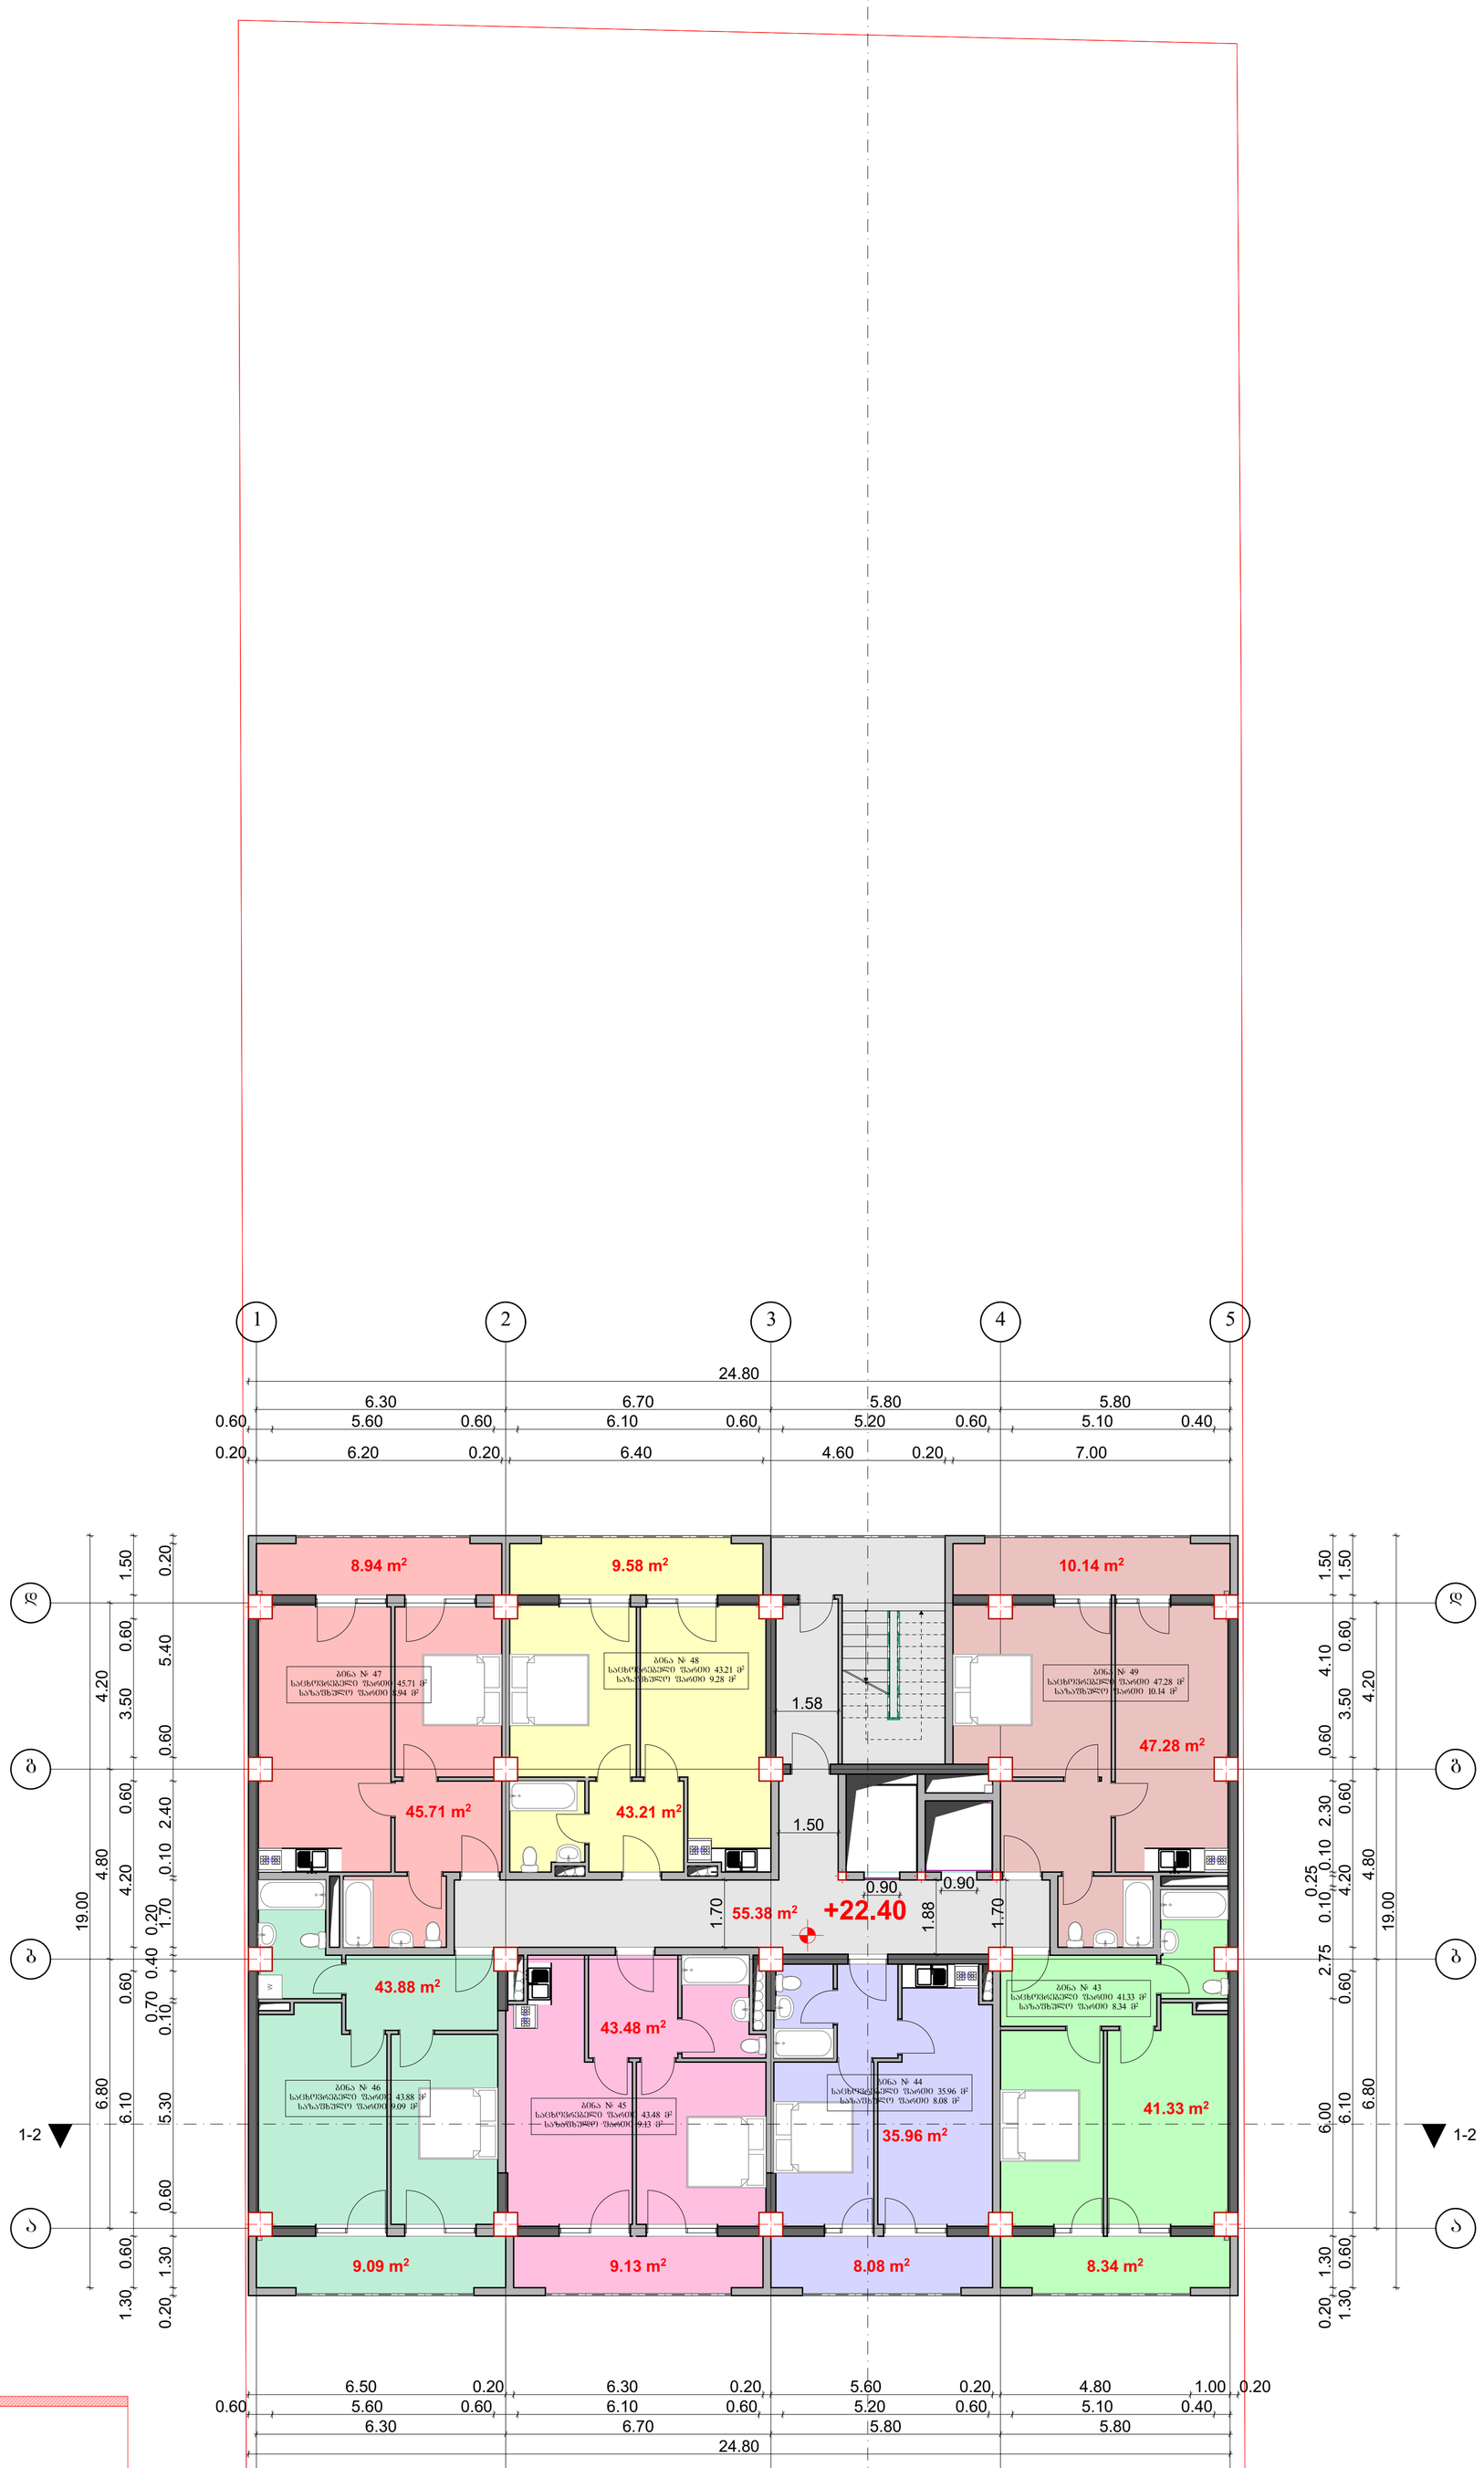

12.50 m²

405.00 m²

k2 კოეფიციენტის
საანგარიშო კროკი

k2=430.00

12.50 m²

ეივნის საანგარიშო კროკი

საცხოვრებელი ფართი 301.17 მ²
საზაფხულო ფართი 63.00 მ²
სადარბაზო ფართი 55.38 მ²

06დ. მშპარმც „ლავით ბაირამაშვილი"		ქალაქ თბილისი, დასახლება დიდი დიღომი, მიკრორაიონი III, კორპუსი №37–ის მშენებარე (01.10.08.005.034)						2018 წ.
ხელმძღვანელი	დ. ბაირამაშვილი		შ.პ.ს. „მალტი ფლეზი"					1:100
პროექტორი	დ. ბაირამაშვილი		მრავალბინიანი საცხოვრებელი სახლი		სტადია	ფურც.	სულ.	ფურც. ზომა.
შესრულა	ნ. ბარნაბიშვილი		გეგმა ნიშნულზე +22.40		პრ.			A1

გეგმა ნიშნულზე +25.60

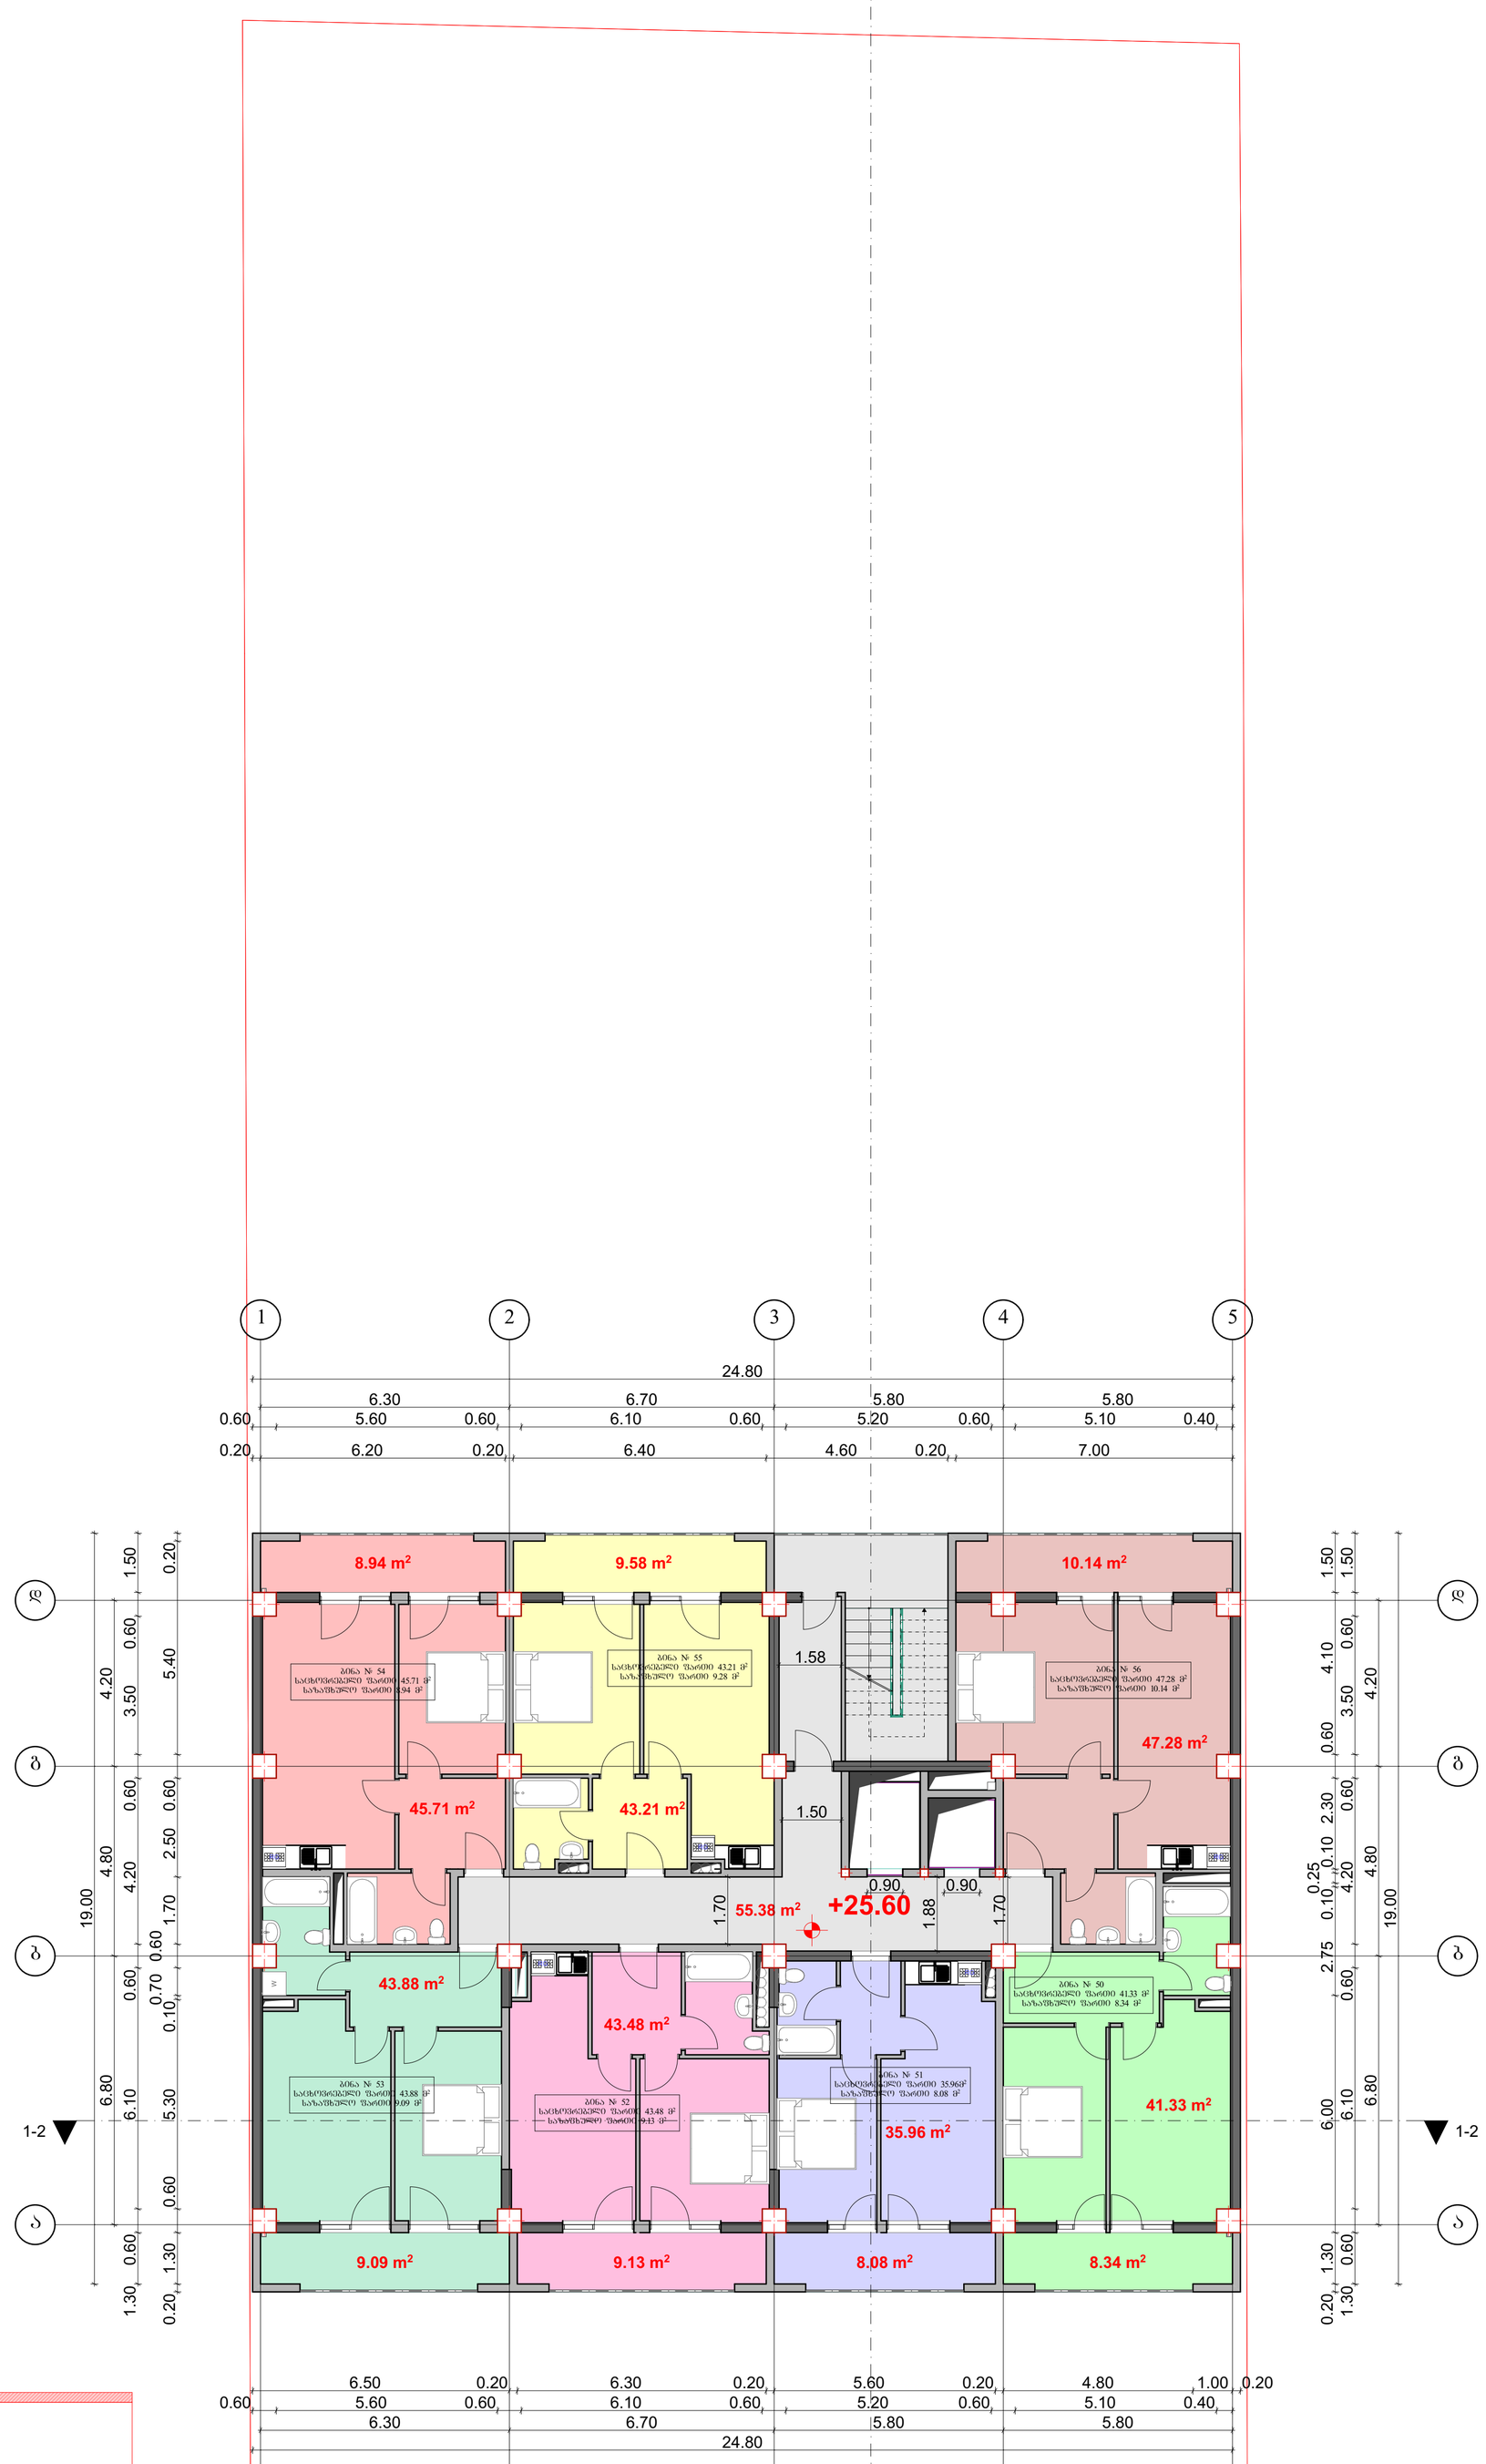

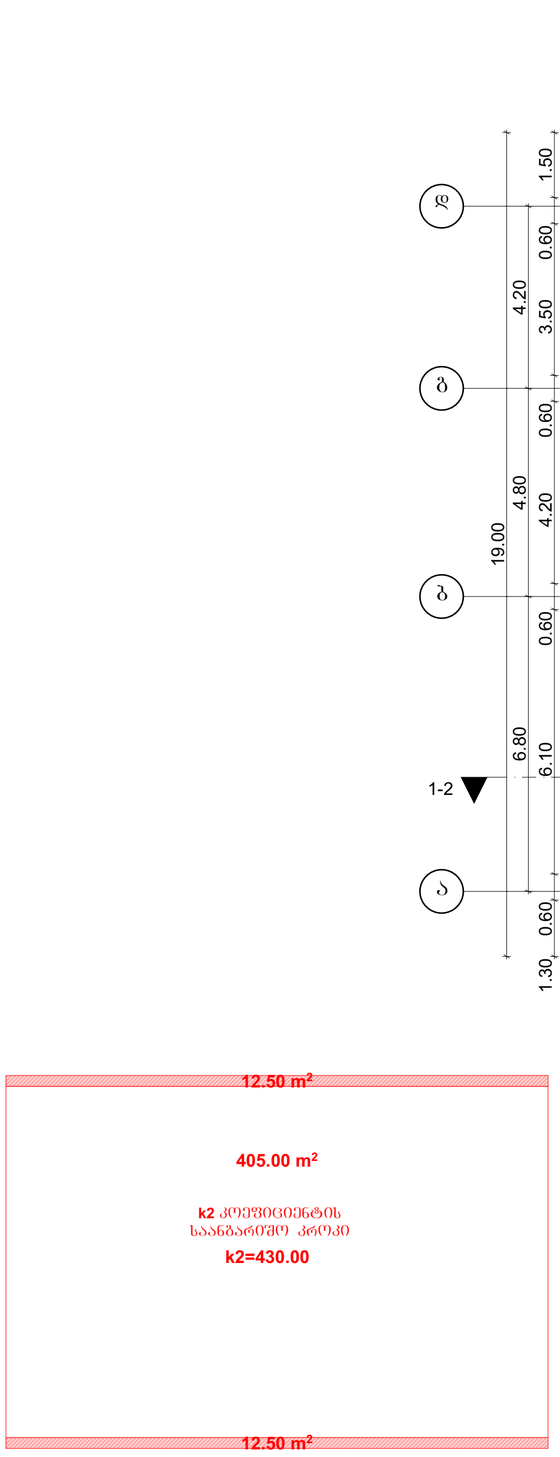

ამონის საანგარიშო კროკი

საცხოვრებელი ფართი 301.17 მ²
საზაფხულო ფართი 63.00 მ²
სადარბაზო ფართი 55.38 მ²

შპს „ჯავით ბაირამაშვილი“		ქალაქ თბილისი, დასახლება დიდი დიღომი, მიკრორაიონი III, კორპუსი №37–ის მიმდებარედ (01.10.08.005.034)					2018 წ.
ხელმძღვანელი	დ. ბაირამაშვილი	შ.პ.ს. „მალტი ფლეზი“					1:100
პროექტორი	დ. ბაირამაშვილი	მრავალბინიანი საცხოვრებელი სახლი		სტადია	ფურც.	სულ.	ფურც. ზოგა.
შემსრულა	ნ. ბარნაბიშვილი	გეგმა ნიშნულზე +25.60		პრ.			A1

გეგმა ნიშნულზე +28.80

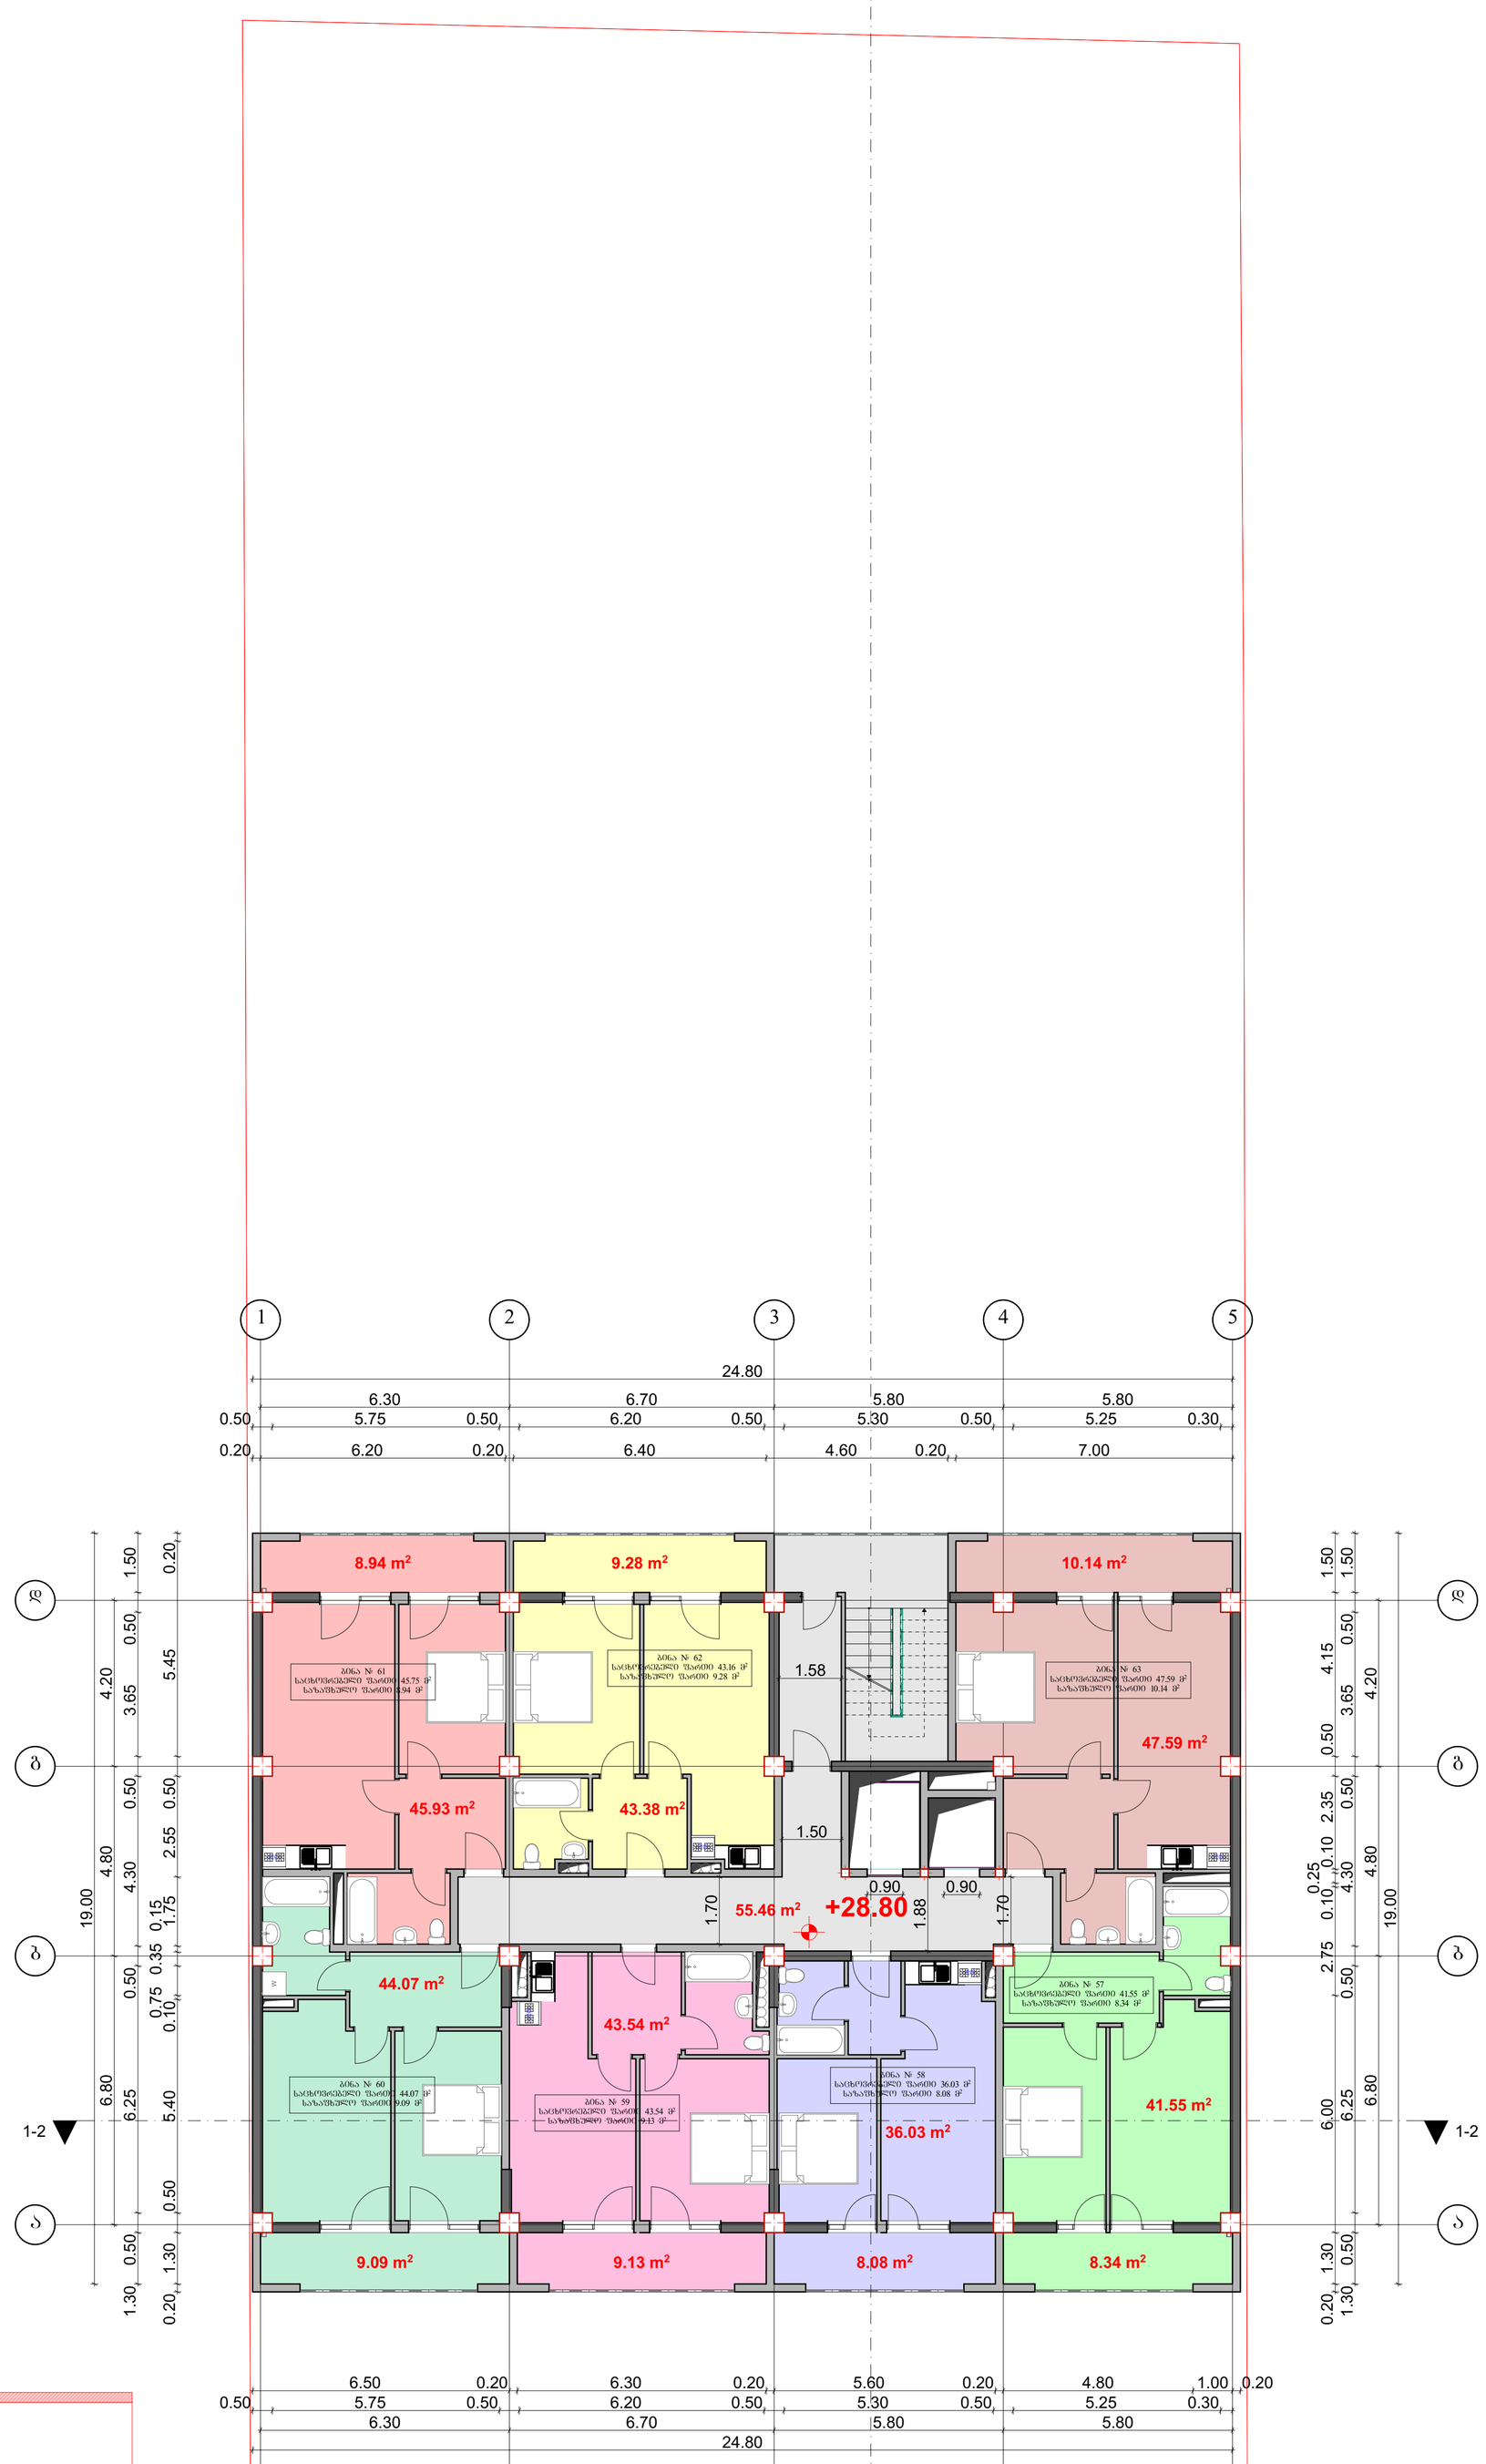

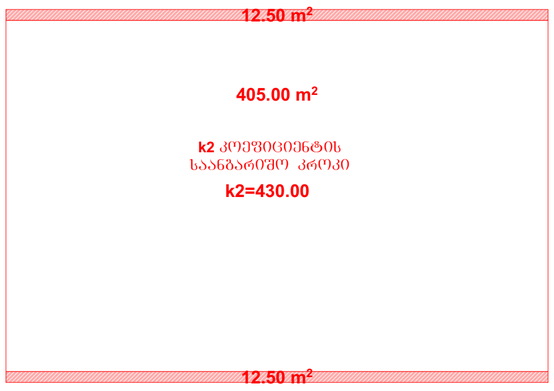

საანგარიშო კროკი

საცხოვრებელი ფართი 302.40 მ²
საზაფხულო ფართი 63.00 მ²
სადარბაზო ფართი 55.46 მ²

06დ. მშენარმც „დავით ბაირამაშვილი"		ქალაქ თბილისი, დასახლება დიდი დიღომი, მიკრორაიონი III, კორპუსი №37–ის მშენებარე (01.10.08.005.034)					2018 წ.	
ხელმძღვანელი	დ. ბაირამაშვილი		შ.პ.ს. „მალტი ფლეხს"				1:100	
პროექტორი	დ. ბაირამაშვილი		მრავალბინიანი საცხოვრებელი სახლი		სტადია	ფურც.	სულ.	ფურც. ზოგა.
შემსრულა	ნ. ბარნაბიშვილი		გეგმა ნიშნულზე +28.80		პრ.			A1

გეგმა ნიშნულზე +32.00

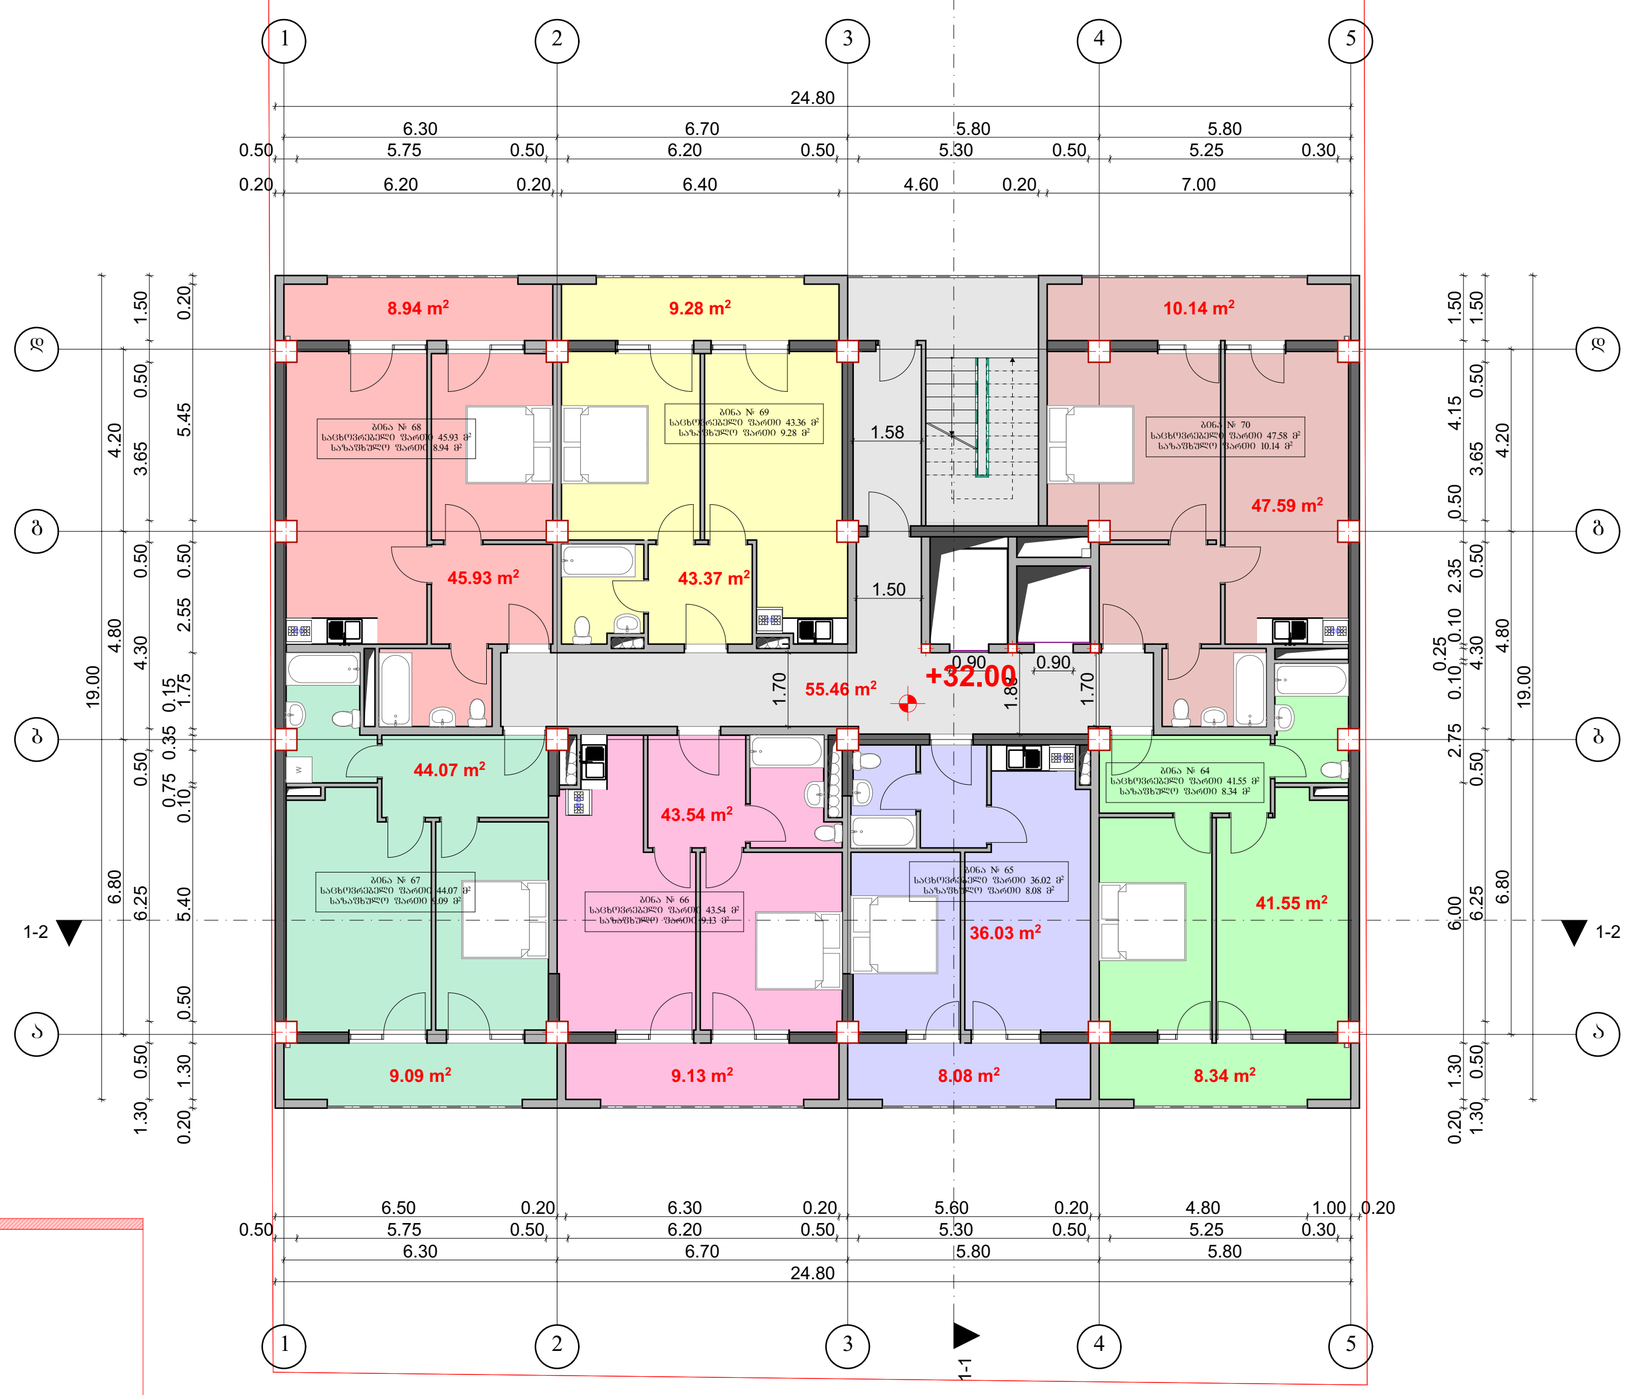

12.50 m²

405.00 m²

k2 კოეფიციენტის
საანგარიშო კროკი
k2=430.00

12.50 m²

ეივნის საანგარიშო კროკი

საცხოვრებელი ფართი 302.40 მ²
საზაფხულო ფართი 63.00 მ²
სადარბაზო ფართი 55.46 მ²

06დ. მშენარმე „დავით ბაირამაშვილი"		ქალაქ თბილისი, დასახლება დიდი დიღომი, მიკრორაიონი III, კორპუსი №37–ის მშენებარე (01.10.08.005.034)						2018 წ.
ხელმძღვანელი	დ. ბაირამაშვილი		შ.პ.ს. „მალტი ფლეზი"					1:100
პროექტორი	დ. ბაირამაშვილი		მრავალბინიანი საცხოვრებელი სახლი		სტადია	ფურც.	სულ.	ფურც. ზოგა.
შესრულა	ნ. ბარნაბიშვილი		გეგმა ნიშნულზე +32.00		პრ.			A1

გეგმა ნიშნულზე +35.20

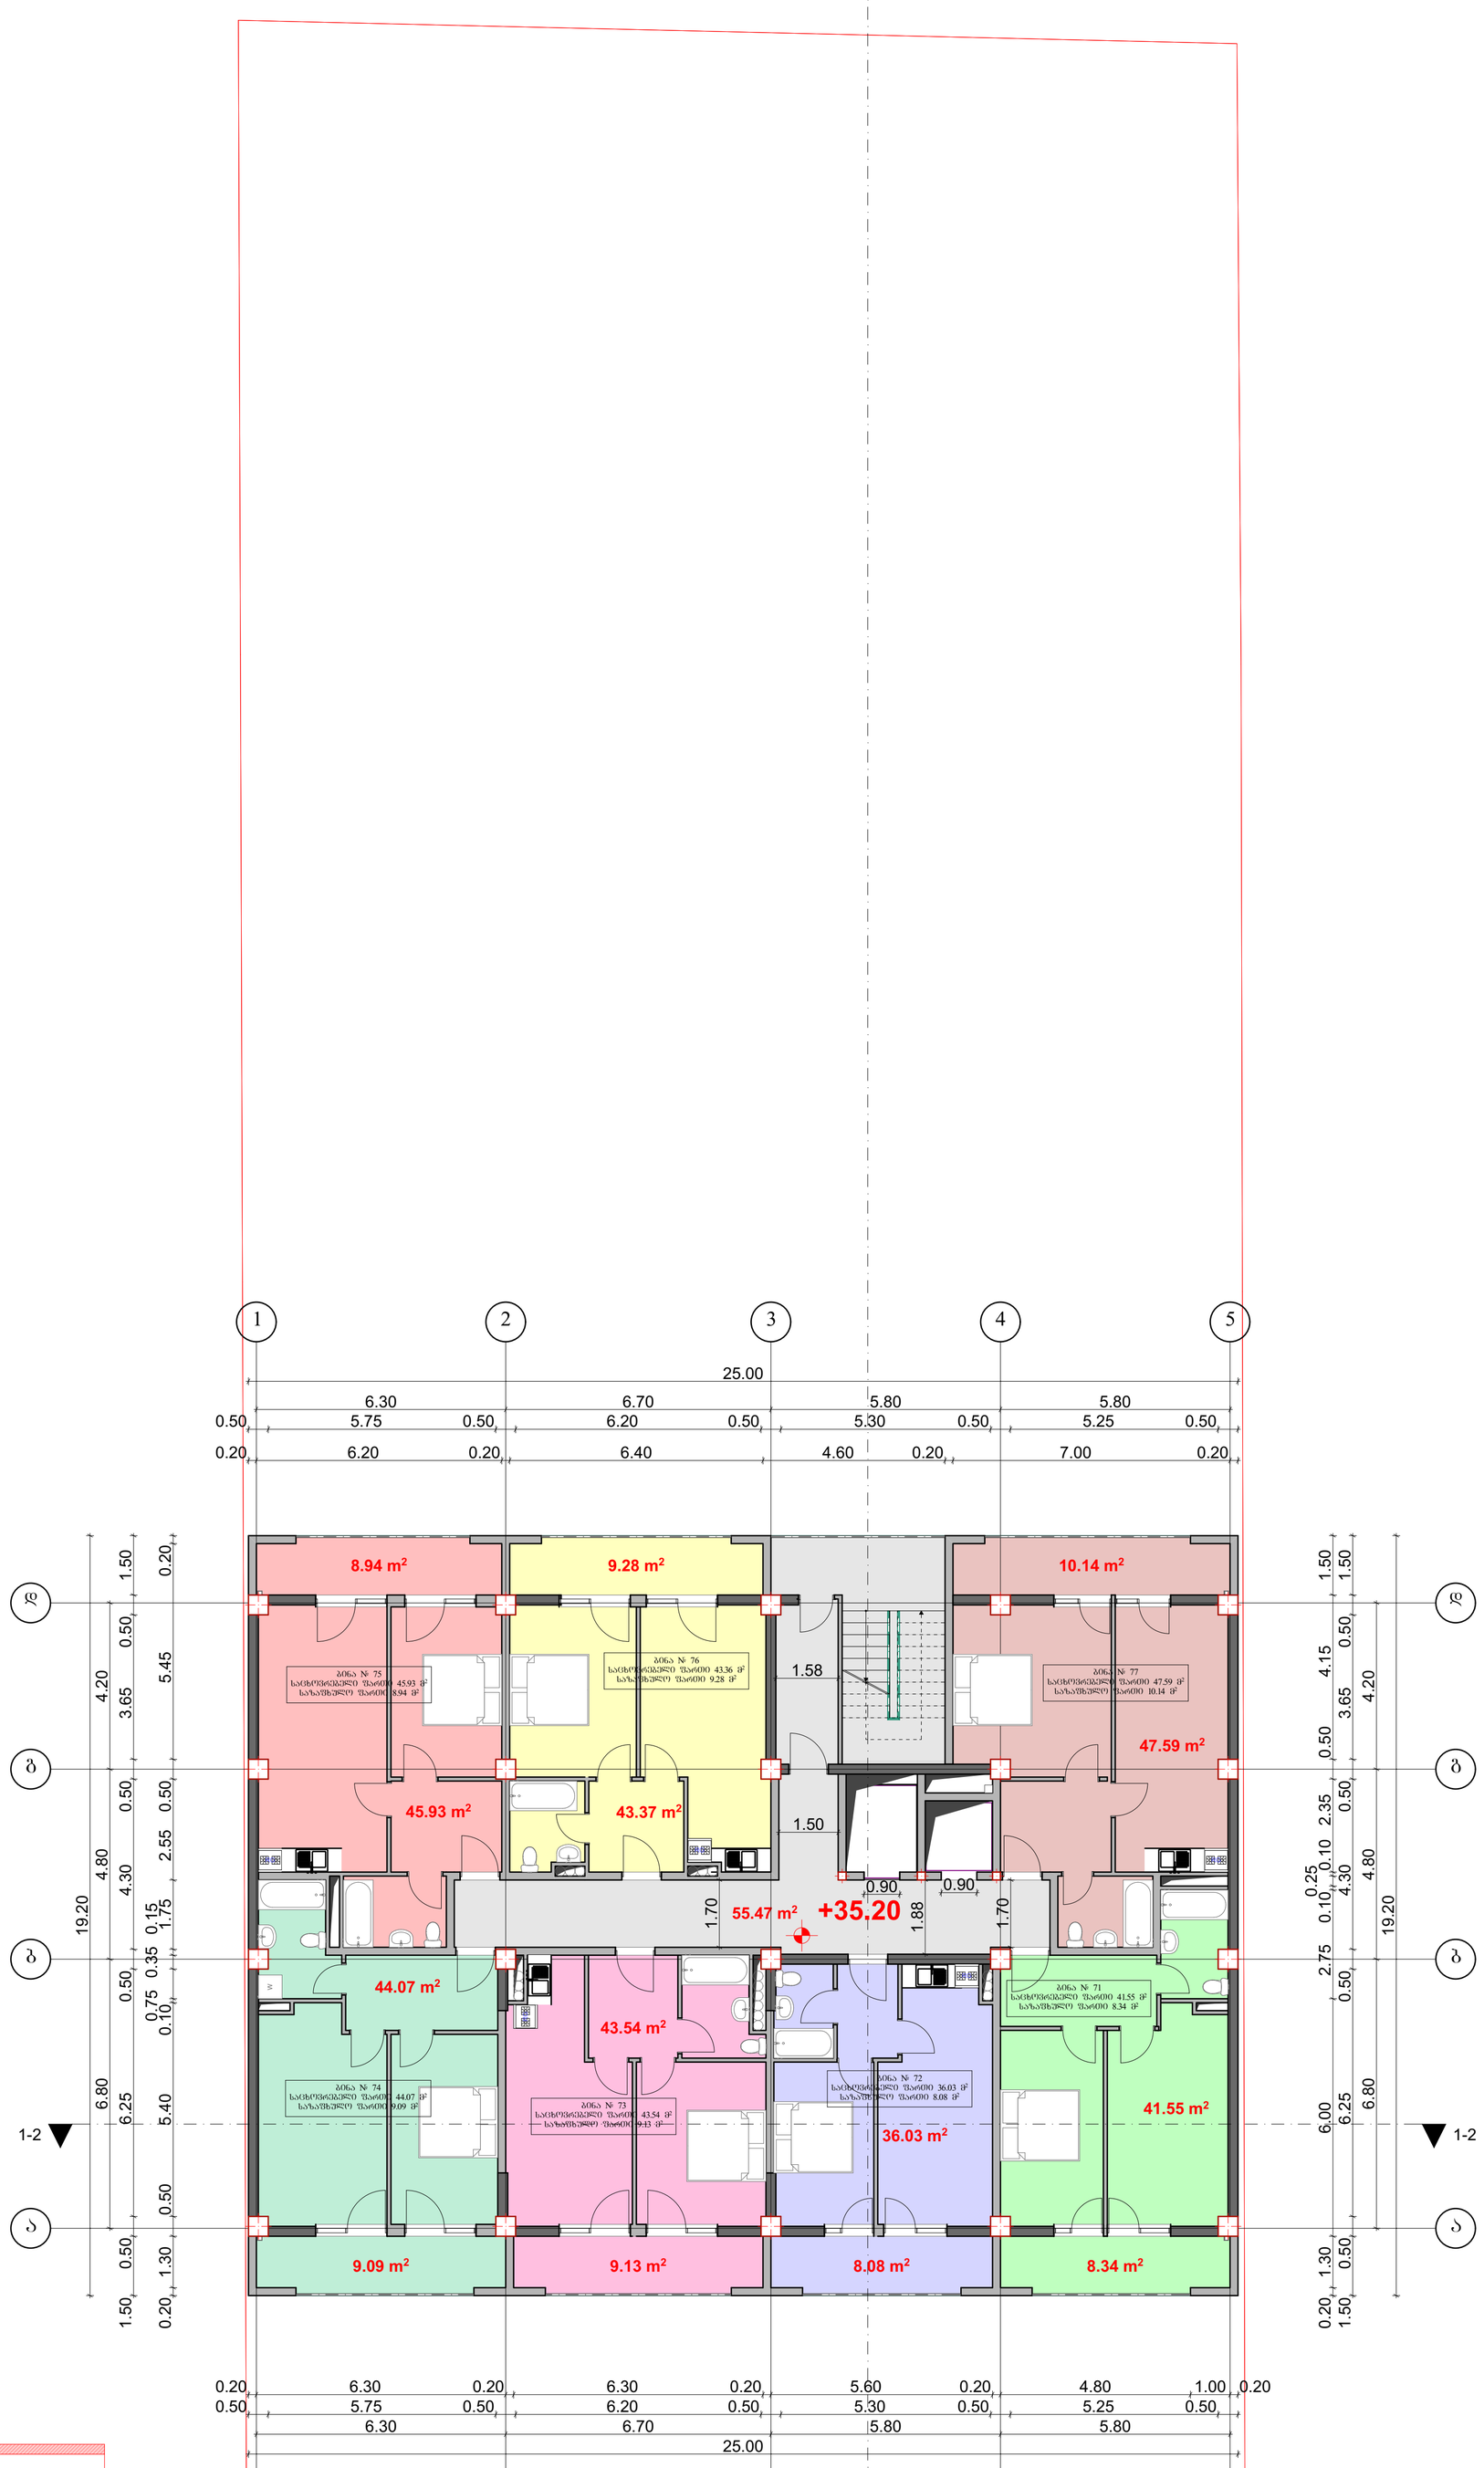

12.50 m²

405.00 m²

k2 კოეფიციენტის
საანგარიშო კროკი

k2=430.00

12.50 m²

ანგნის საანგარიშო კროკი

საცხოვრებელი ფართი 302.40 მ²
საზაფხულო ფართი 63.00 მ²
სადარბაზო ფართი 55.47 მ²

ᲝᲙᲓ. ᲛᲔᲣᲠᲜᲔ „ᲘᲐᲠᲘᲗᲘ ᲑᲐᲠᲓᲐᲕᲐ"		ქალაქ თბილისი, ზანაზღვრა დიდი დიღომი, მიკრორაიონი III, კორპუსი №37–ის მიმდებარედ (01.10.08.005.034)					2018 წ.	
ხელმძღვანელი	დ. ბაირამაშვილი	შ.პ.ს. „მალტი ფლეზი"					1:100	
პროექტორი	დ. ბაირამაშვილი	მრავალბინიანი საცხოვრებელი სახლი		სტადია	ფურც.	სულ.	ფურც. ჩ.ეგზ.	
შემსრულა	ნ. ბარნაბიშვილი	გეგმა ნიშნულზე +35.20		პრ.				A1

გეგმა ნიშნულზე +38.40

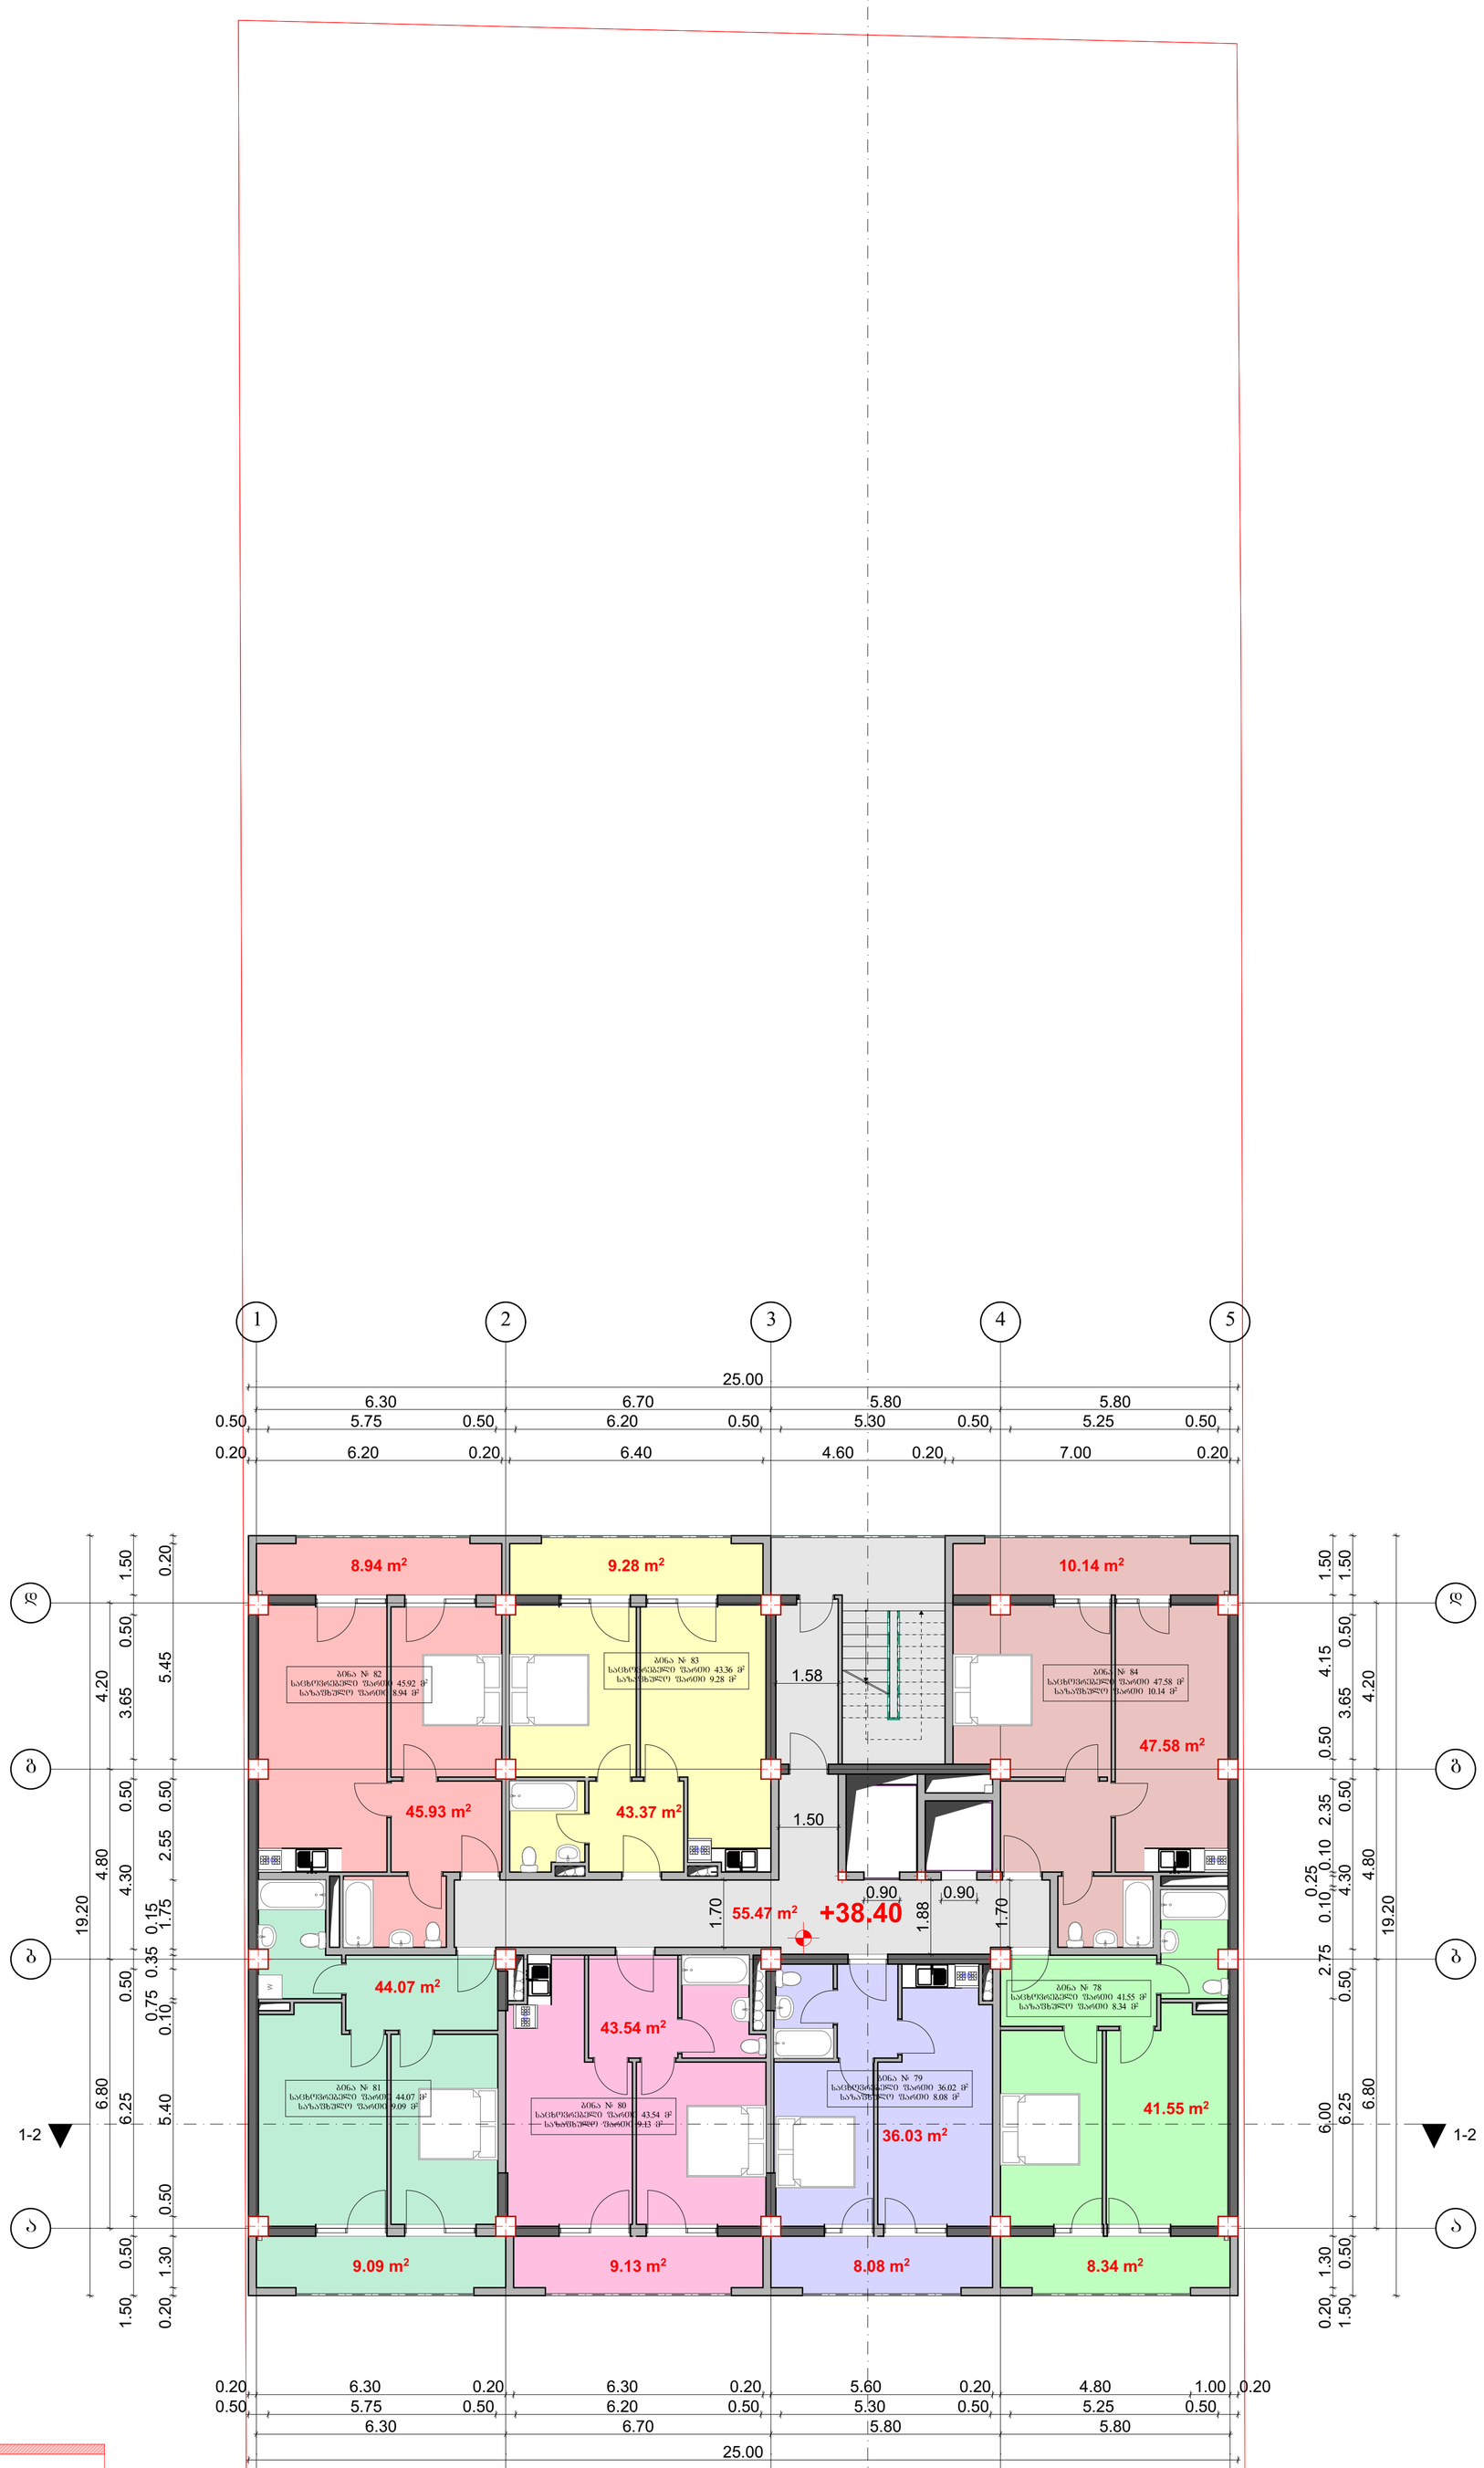

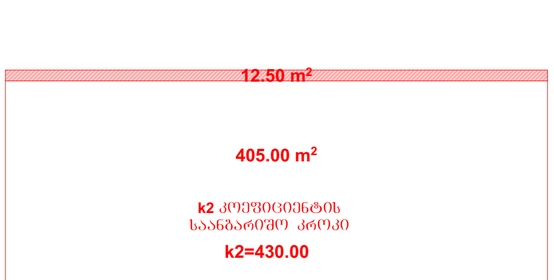

საანგარიშო კროკი

საცხოვრებელი ფართი 302.39 მ²
საზაფხულო ფართი 63.00 მ²
სადარბაზო ფართი 55.47 მ²

0ᲛᲬ. ᲛᲔᲣᲐᲠᲛᲔ „ᲛᲐᲘᲗᲘᲜᲒ ᲑᲐᲘᲠᲐᲛᲐᲨᲕᲘᲚᲘ“		ქალაქ თბილისი, დასახლება დიდი დიღომი, მიკრორაიონი III, კორპუსი №37–ის მიმდებარედ (01.10.08.005.034)					2018 წ.
ხელმძღვანელი	დ. ბაირამაშვილი		შ.პ.ს. „მალტი ფლეიზი“				1:100
პროექტირე	დ. ბაირამაშვილი		მრავალბინიანი საცხოვრებელი სახლი	სტადია	შურდ.	სულ.	შურდ. ჩეთა.
შეასრულა	ნ. ბარნაბიშვილი		გეგმა ნიშნულზე +38.40	პრ.			A1

გეგმა ნიშნულზე +41.60

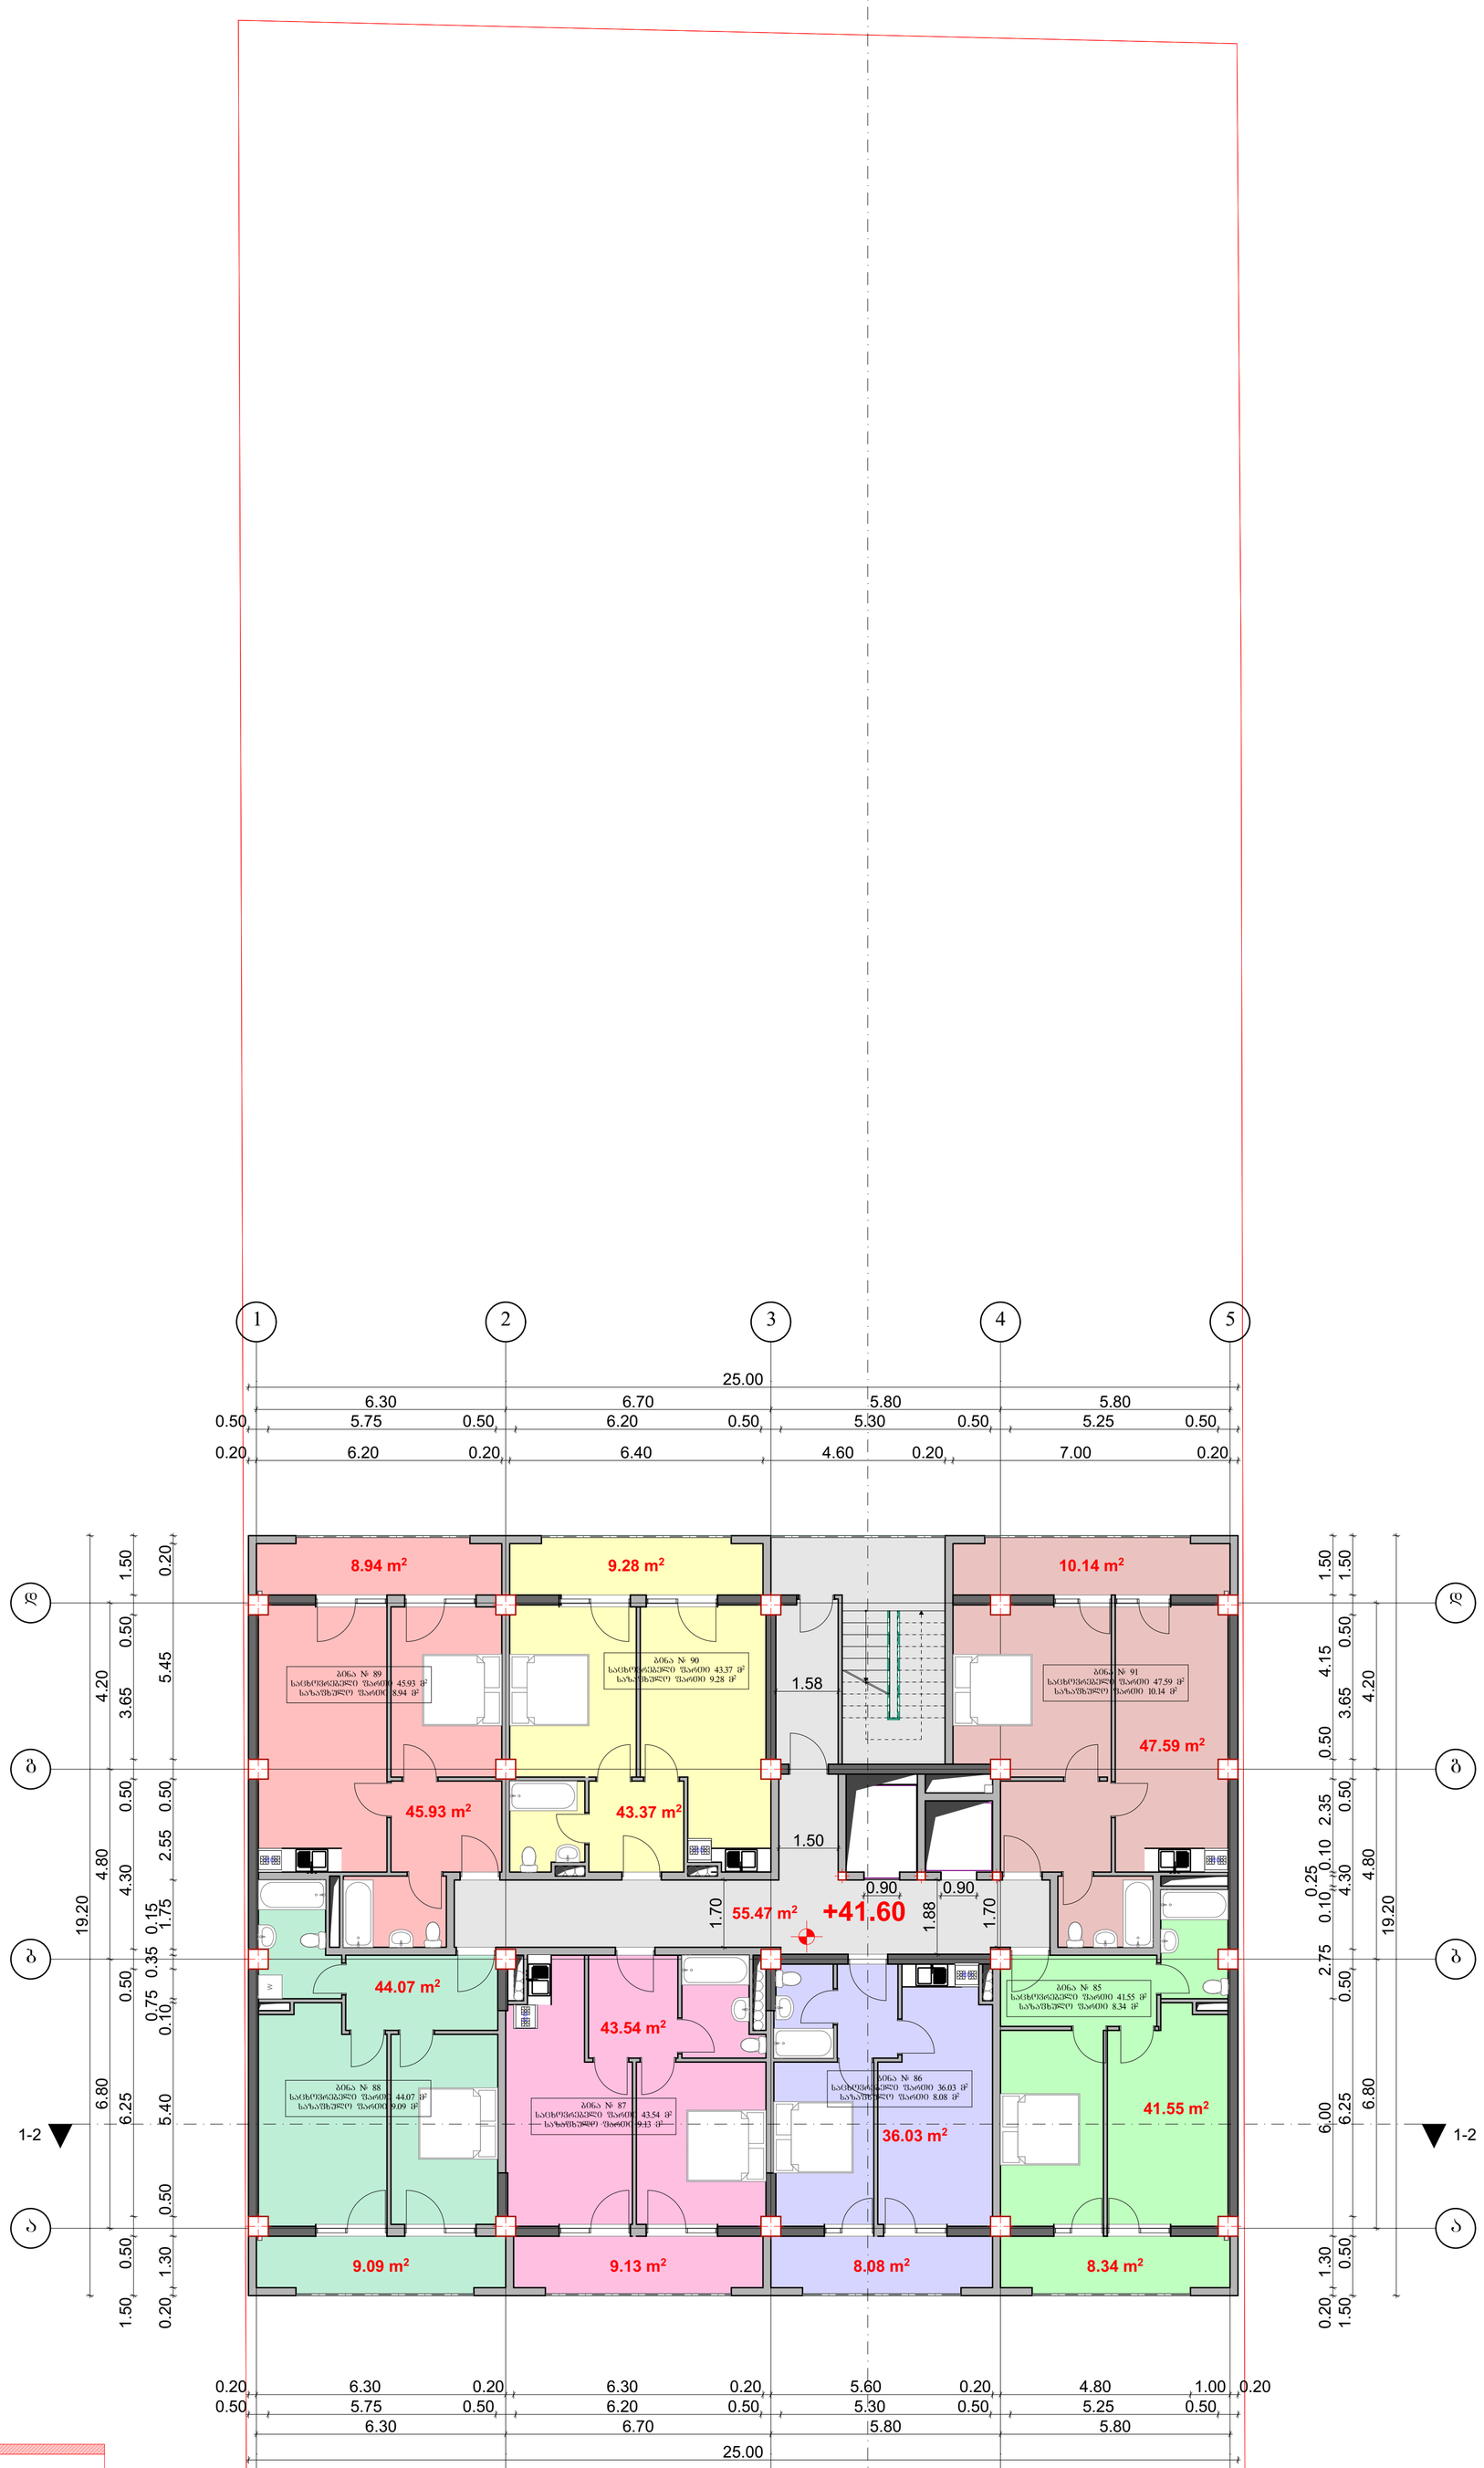

12.50 m²

405.00 m²

k2 კოეფიციენტის
საანგარიშო კროკი

k2=430.00

12.50 m²

საანგარიშო კროკი

საცხოვრებელი ფართი 302.40 მ²
საზაფხულო ფართი 63.00 მ²
სადარბაზო ფართი 55.47 მ²

ᲝᲛᲛ "ᲛᲘᲕᲐᲠᲛᲘ „ᲓᲐᲕᲗᲘ ᲑᲐᲘᲠᲐᲛᲐᲨᲕᲘᲚᲘ"		ქალაქ თბილისი, დასახლება დიდი დიღომი, მიკრორაიონი III, კორპუსი №37-ის მიმდებარედ (01.10.08.005.034)					2018 წ.
ხელმძღვანელი	დ. ბაირამაშვილი		შ.პ.ს. „მალტი ფლეიზი"				1:100
პროექტორი	დ. ბაირამაშვილი		მრავალბინიანი საცხოვრებელი სახლი		სტადია	შენრც.	სულ.	შენრც. ზომა.
შემსრულა	ნ. ბარნაბიშვილი		გეგმა ნიშნულზე +41.60		პრ.			A1

გეგმა ნიშნულზე +44.80

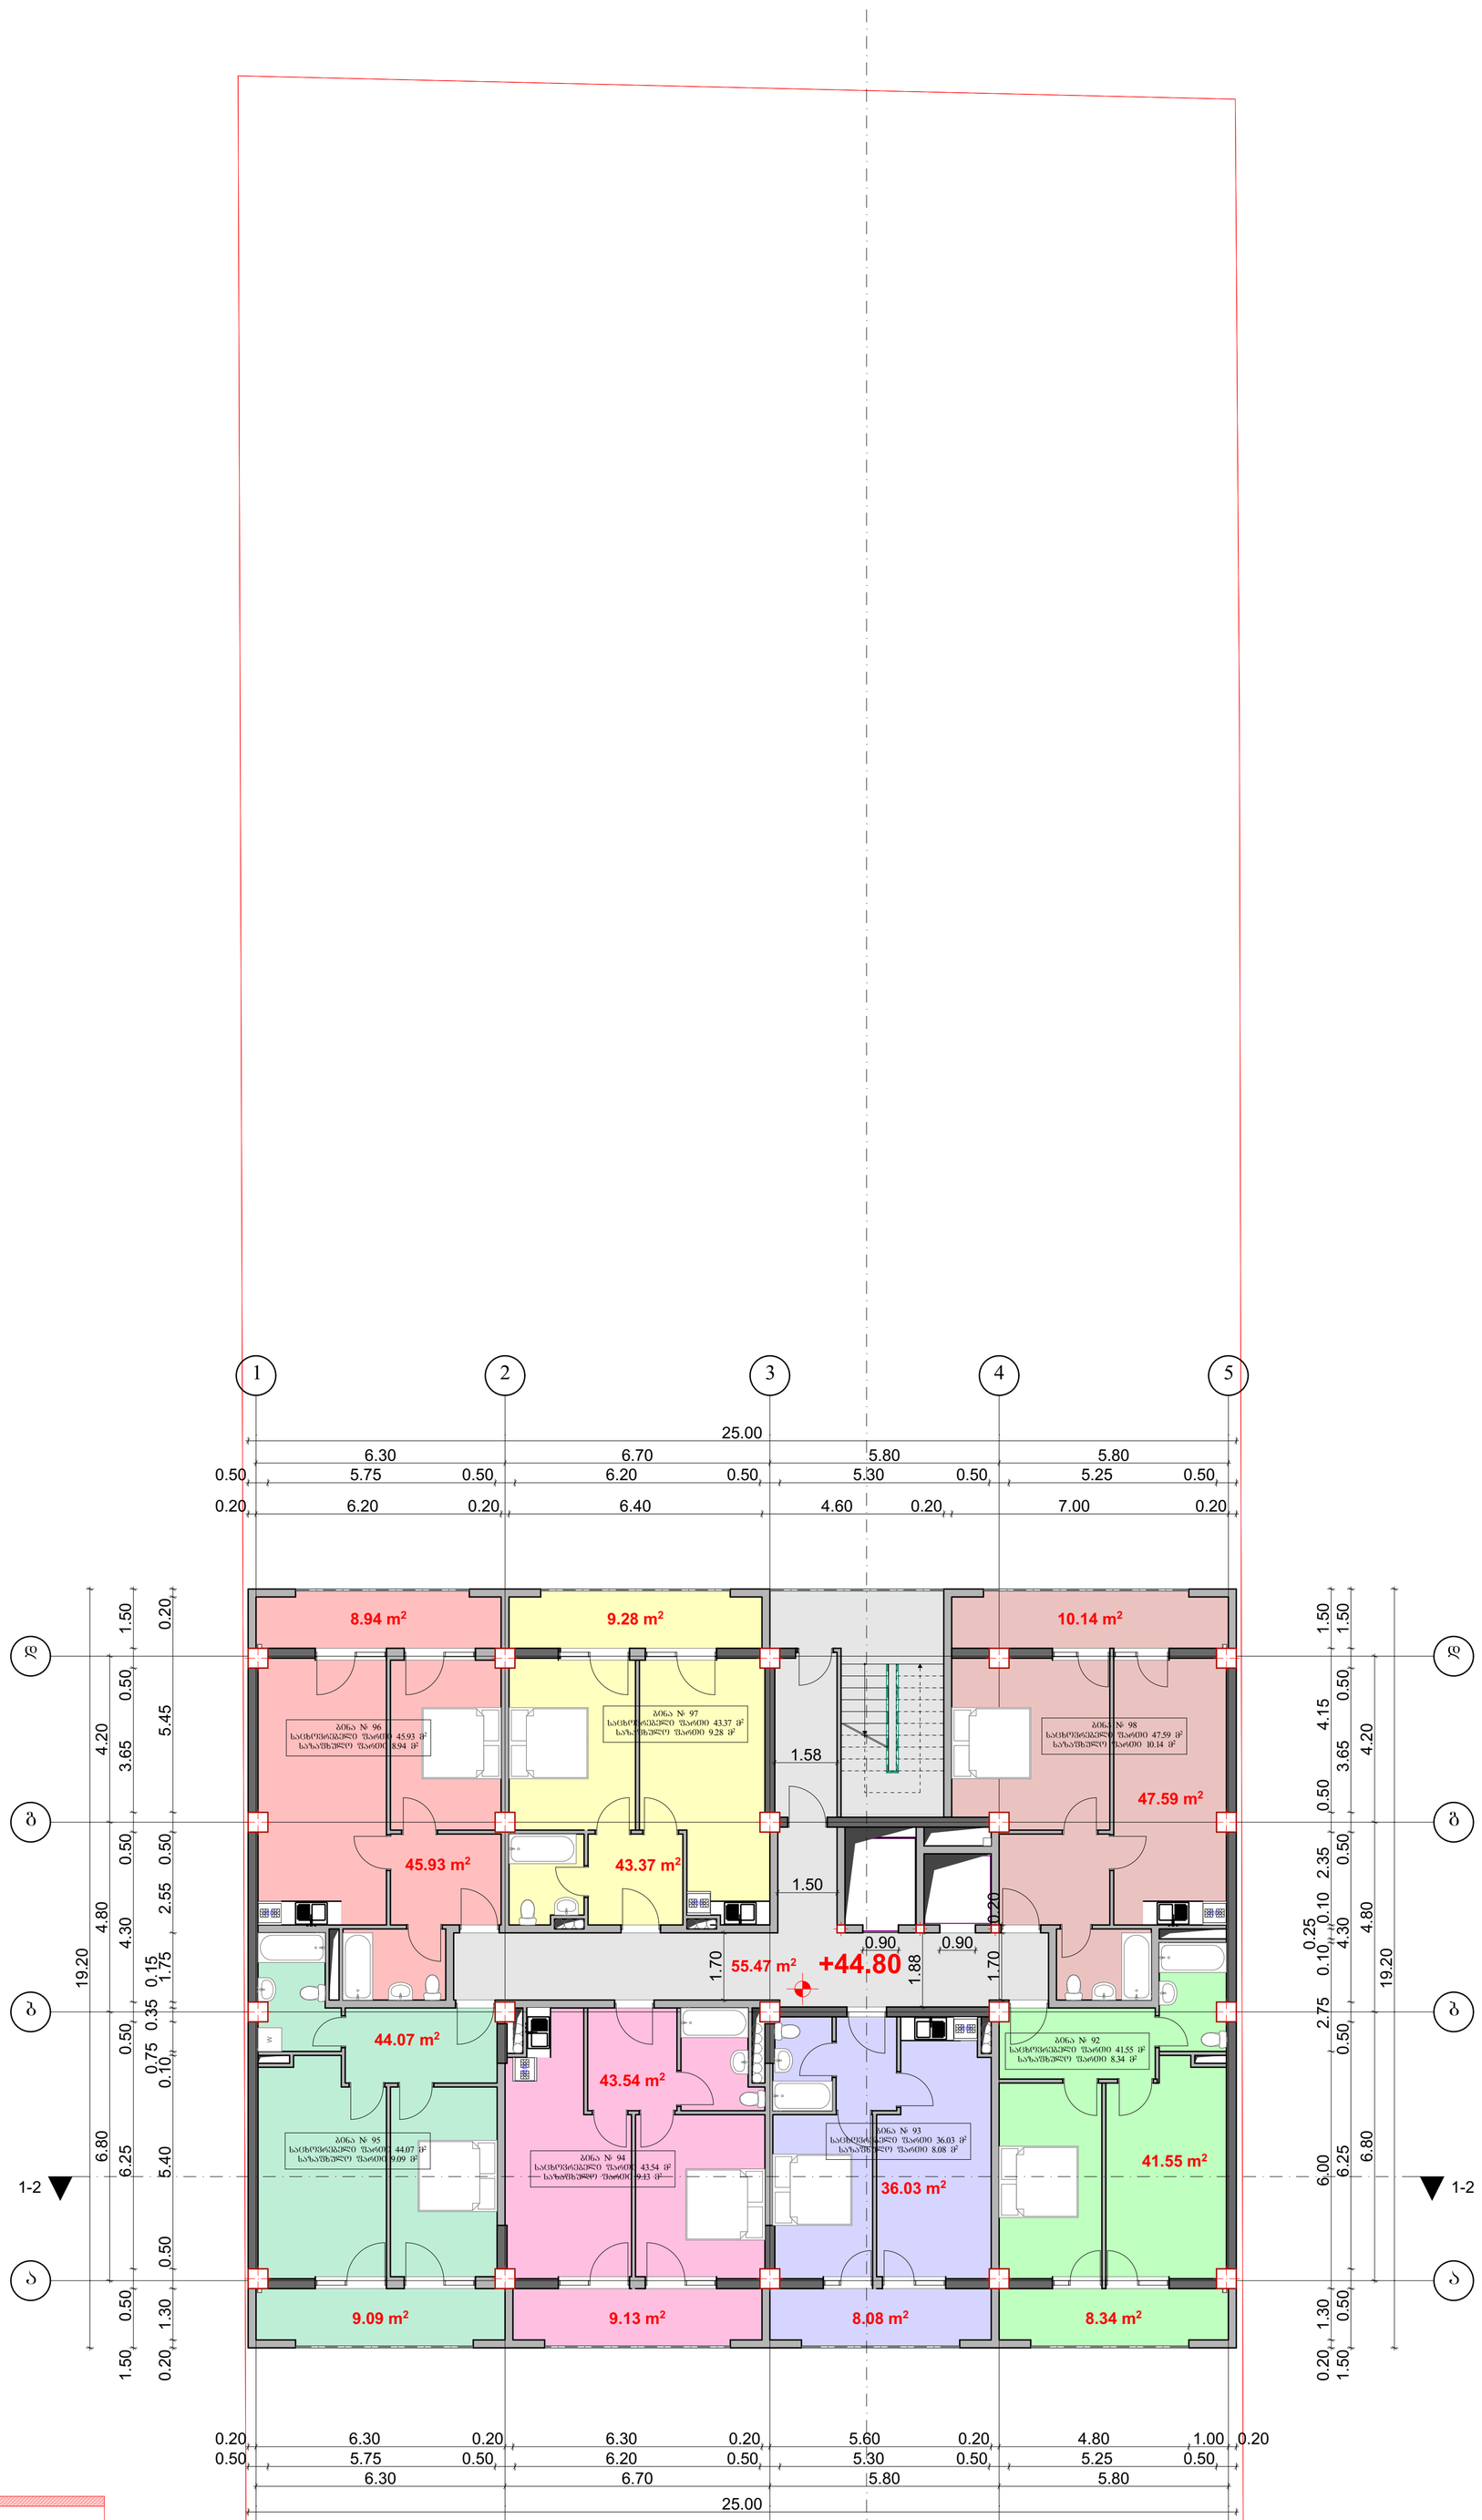

12.50 m²

405.00 m²

k2 კოეფიციენტის
საანგარიშო კროკი

k2=430.00

12.50 m²

საანგარიშო კროკი

საცხოვრებელი ფართი 302.40 მ²

საზაფხულო ფართი 63.00 მ²

სადარბაზო ფართი 55.47 მ²

ᲝᲛᲛ "ᲛᲘᲕᲐᲠᲛᲘ „ᲓᲐᲕᲘᲗ ᲑᲐᲘᲠᲐᲛᲐᲨᲕᲘᲚᲘ"		ქალაქ თბილისი, დასახლება დიდი დიღომი, მიკრორაიონი III, კორპუსი №37-ის მიმდებარედ (01.10.08.005.034)					2018 წ.	
ხელმძღვანელი	დ. ბაირამაშვილი		შ.პ.ს. „მალტი ფლეზი"				1:100	
პროექტორი	დ. ბაირამაშვილი		მრავალბინიანი საცხოვრებელი სახლი		სტადია	შენრც.	სულ.	შენრც. ზოგად.
შემსრულა	ნ. ბარნაბიშვილი		გეგმა ნიშნულზე +44.80		პრ.			A1

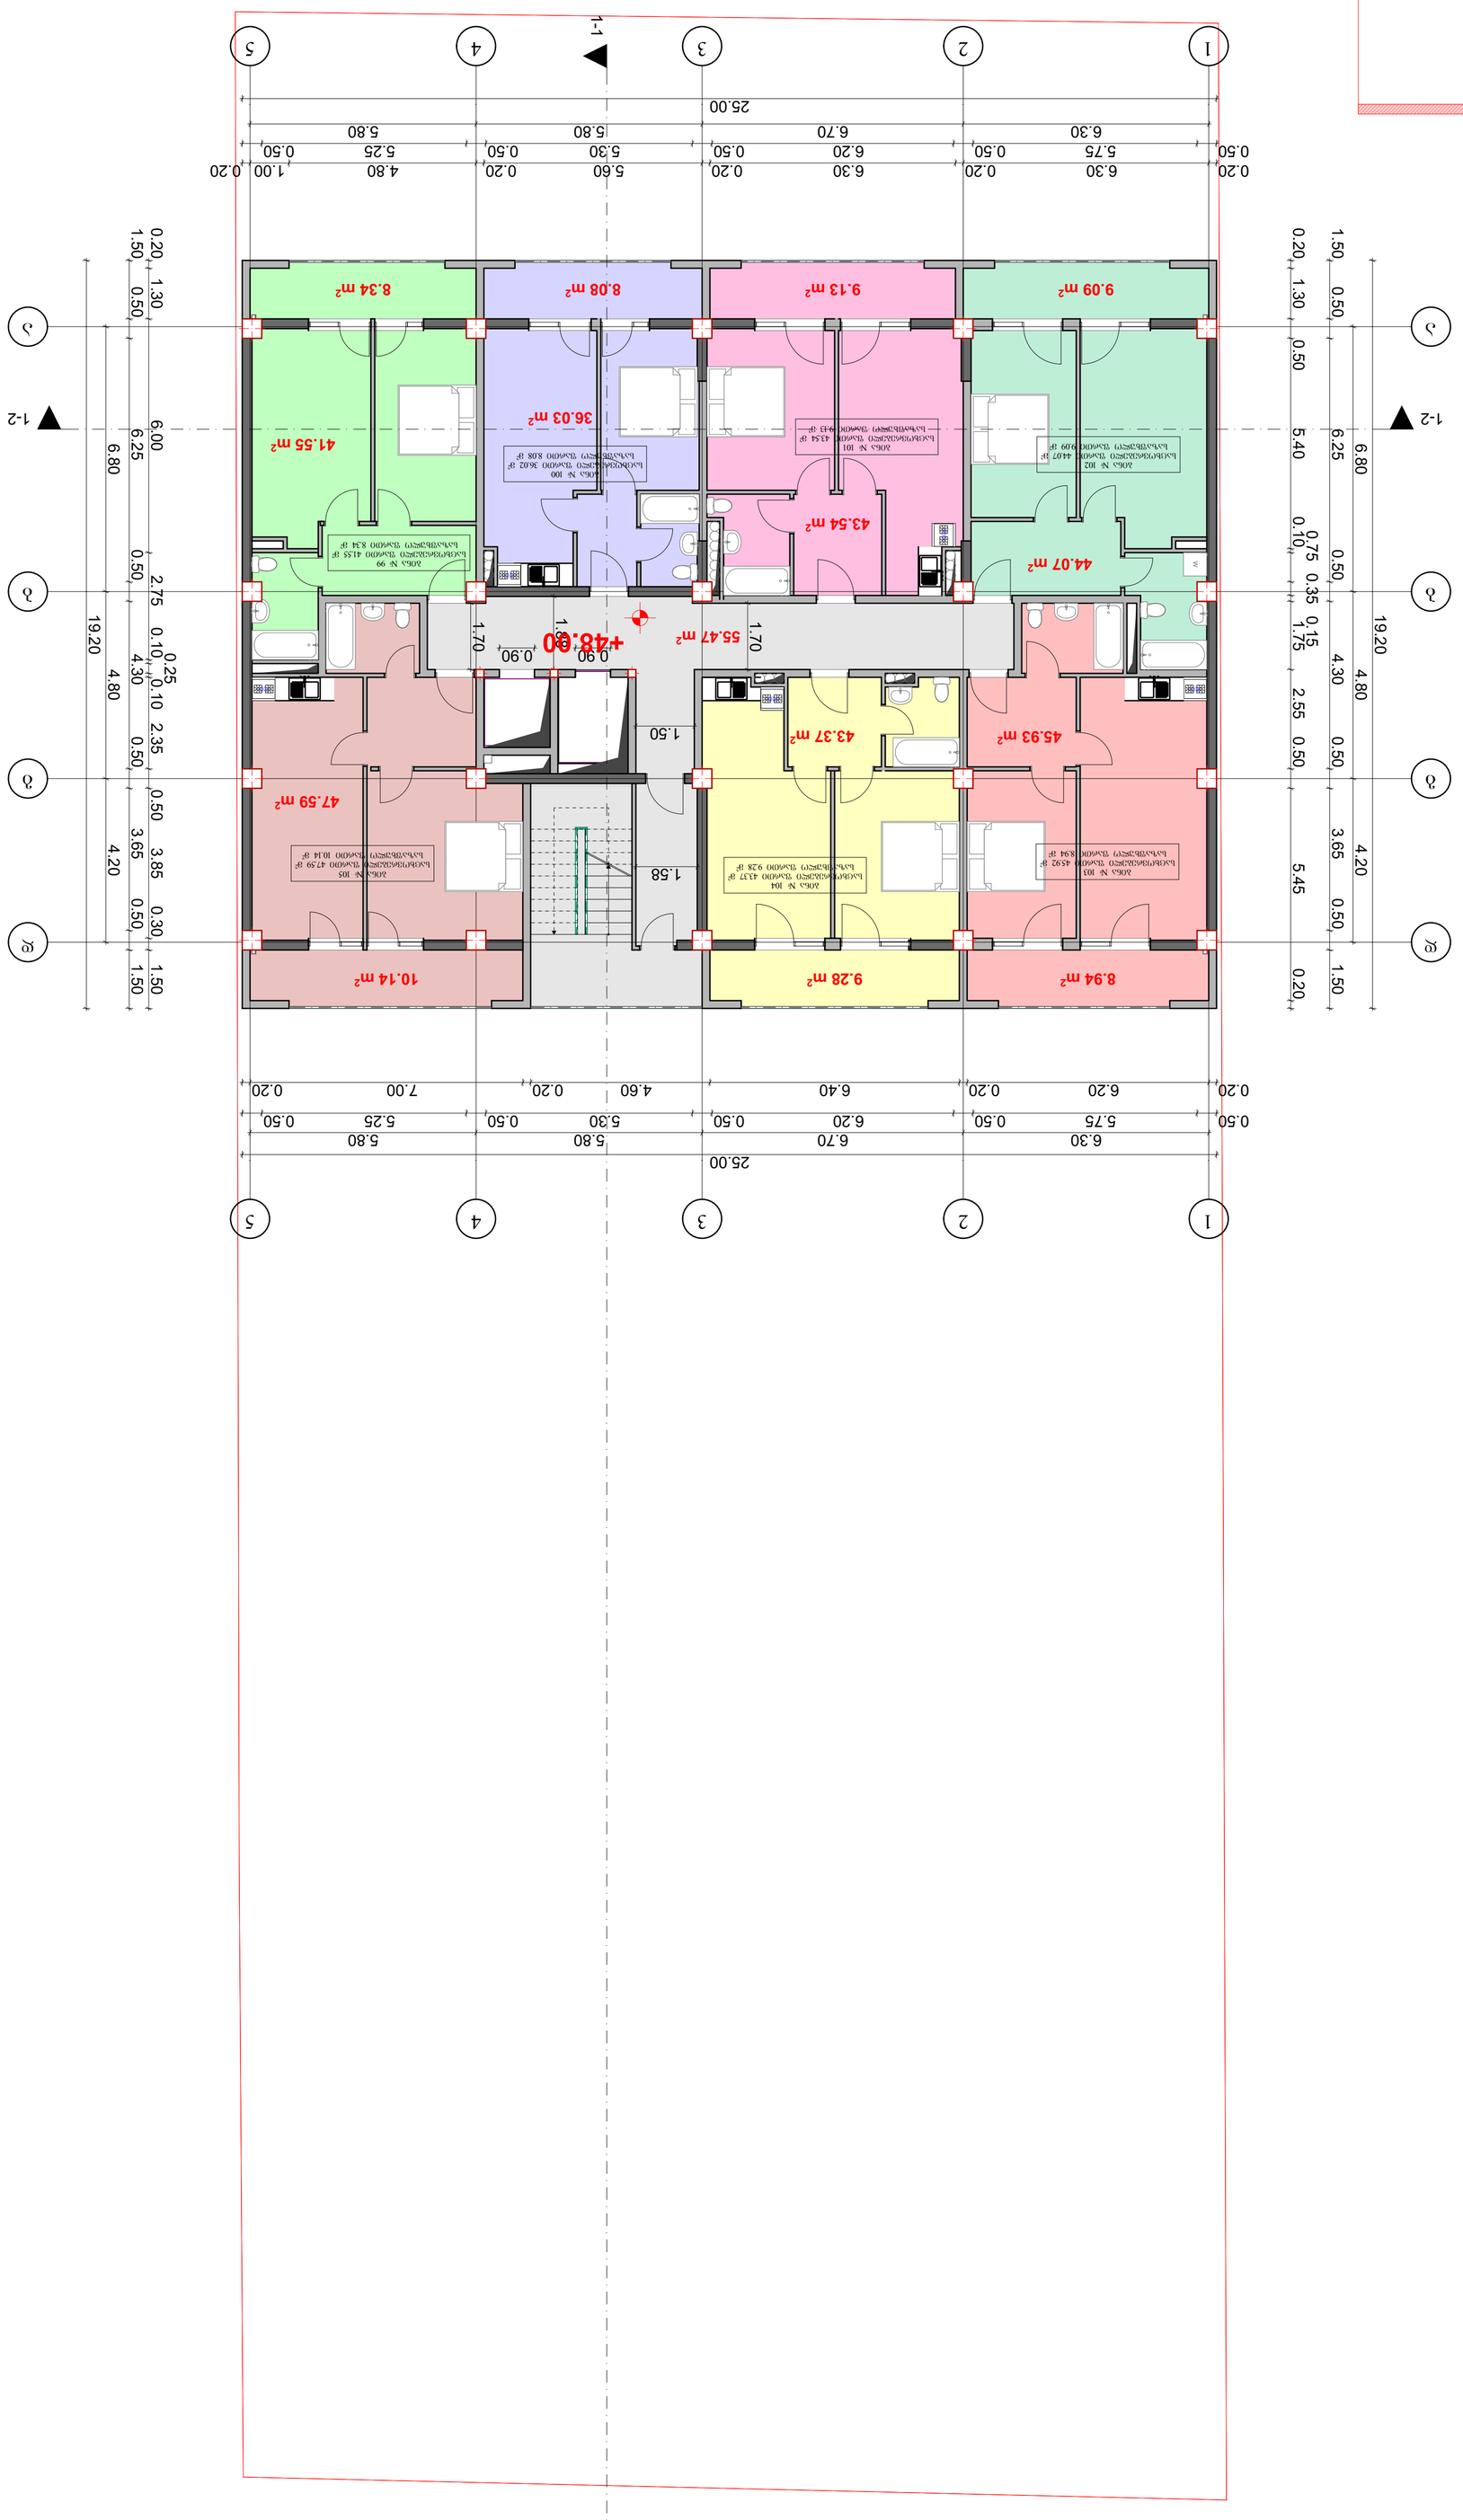

GSPublisherVersion 0.2.100.100

ქალაქ თბილისი, დასახლება დიდი დიღომი,
მიკრო/რაიონი III, კორპუსი #37_ის მიმდებარედ
(01.10.08.005.034)

S.p.s. ,,malti flegsi"

სულ.

2018 w.

დ. ბაირამაშვილი ფურც.

დ. ბაირამაშვილი

pr.

ხელმძღვანელი

შეასრულა

პრ.ავტორი

ნ. ბარნაბიშვილი

სტადია ფურც.
ზომა.

A1

მრავალბინიანი საცხოვრებელი სახლი

ind. mewarme

,,დავით ბაირამაშვილი~

1:100

55.47 m2

1

1

2

2

3

3

4

4

5

5

b b

g g

d d

a a

RG

RG

RG

RG

RG

W

1-1

1-2 1-2

25.00

6.30 6.70 5.80 5.80

0.50 5.75 0.50 6.20 0.50 5.30 0.50 5.25 0.50

0.20 6.30 0.20 6.30 0.20 5.60 0.20 4.80 1.00 0.20

19.20

6.80 4.80 4.20

1.50 0.50 6.25 0.50 4.30 0.50 3.65 0.50 1.50

0.20 1.30 6.00 2.75 0.10

0.25

0.10 2.35 0.50 3.85 0.30 1.50

25.00

0.20 6.20 0.20 6.40 4.60 0.20 7.00 0.20

19.20

6.80 4.80 4.20

1.50 0.50 6.25 0.50 4.30 0.50 3.65 0.50 1.50

6.30 6.70 5.80 5.80

0.50 5.75 0.50 6.20 0.50 5.30 0.50 5.25 0.50

0.20 1.30 0.50 5.40 0.10

0.75 0.35 0.15

1.75 2.55 0.50 5.45 0.20

1.58

1.50

1.70

1.88

0.90 0.90

1.70

+48.00

43.37 m2

36.03 m2

44.07 m2

47.59 m2

9.28 m2

9.13 m2 8.34 m2

10.14 m2

9.09 m2

8.94 m2

8.08 m2

41.55 m2

43.54 m2

45.93 m2

ბინა # 99
საცხოვრებელი ფართი 41.55 მ

2

საზაფხულო ფართი 8.34 მ

2

ბინა # 100
საცხოვრებელი ფართი 36.02 მ

2

საზაფხულო ფართი 8.08 მ

2

ბინა # 101
საცხოვრებელი ფართი 43.54 მ

2

საზაფხულო ფართი 9.13 მ

2

ბინა # 102
საცხოვრებელი ფართი 44.07 მ

2

საზაფხულო ფართი 9.09 მ

2

ბინა # 103
საცხოვრებელი ფართი 45.92 მ

2

საზაფხულო ფართი 8.94 მ

2

ბინა # 104
საცხოვრებელი ფართი 43.37 მ

2

საზაფხულო ფართი 9.28 მ

2

ბინა # 105
საცხოვრებელი ფართი 47.59 მ

2

საზაფხულო ფართი 10.14 მ

2

405.00 m2

12.50 m2

12.50 m2

აივნის საანგარიშო კროკი

კ2 კოეფიციენტის

საანგარიშო კროკი

k2=430.00

გეგმა ნიშნულზე +48.00

გეგმა ნიშნულზე +48.00

საცხოვრებელი ფართი 302.40 მ

2

საზაფხულო ფართი 63.00 მ

2

სადარბაზო ფართი 55.47 მ

2

გეგმა ნიშნულზე +51.20

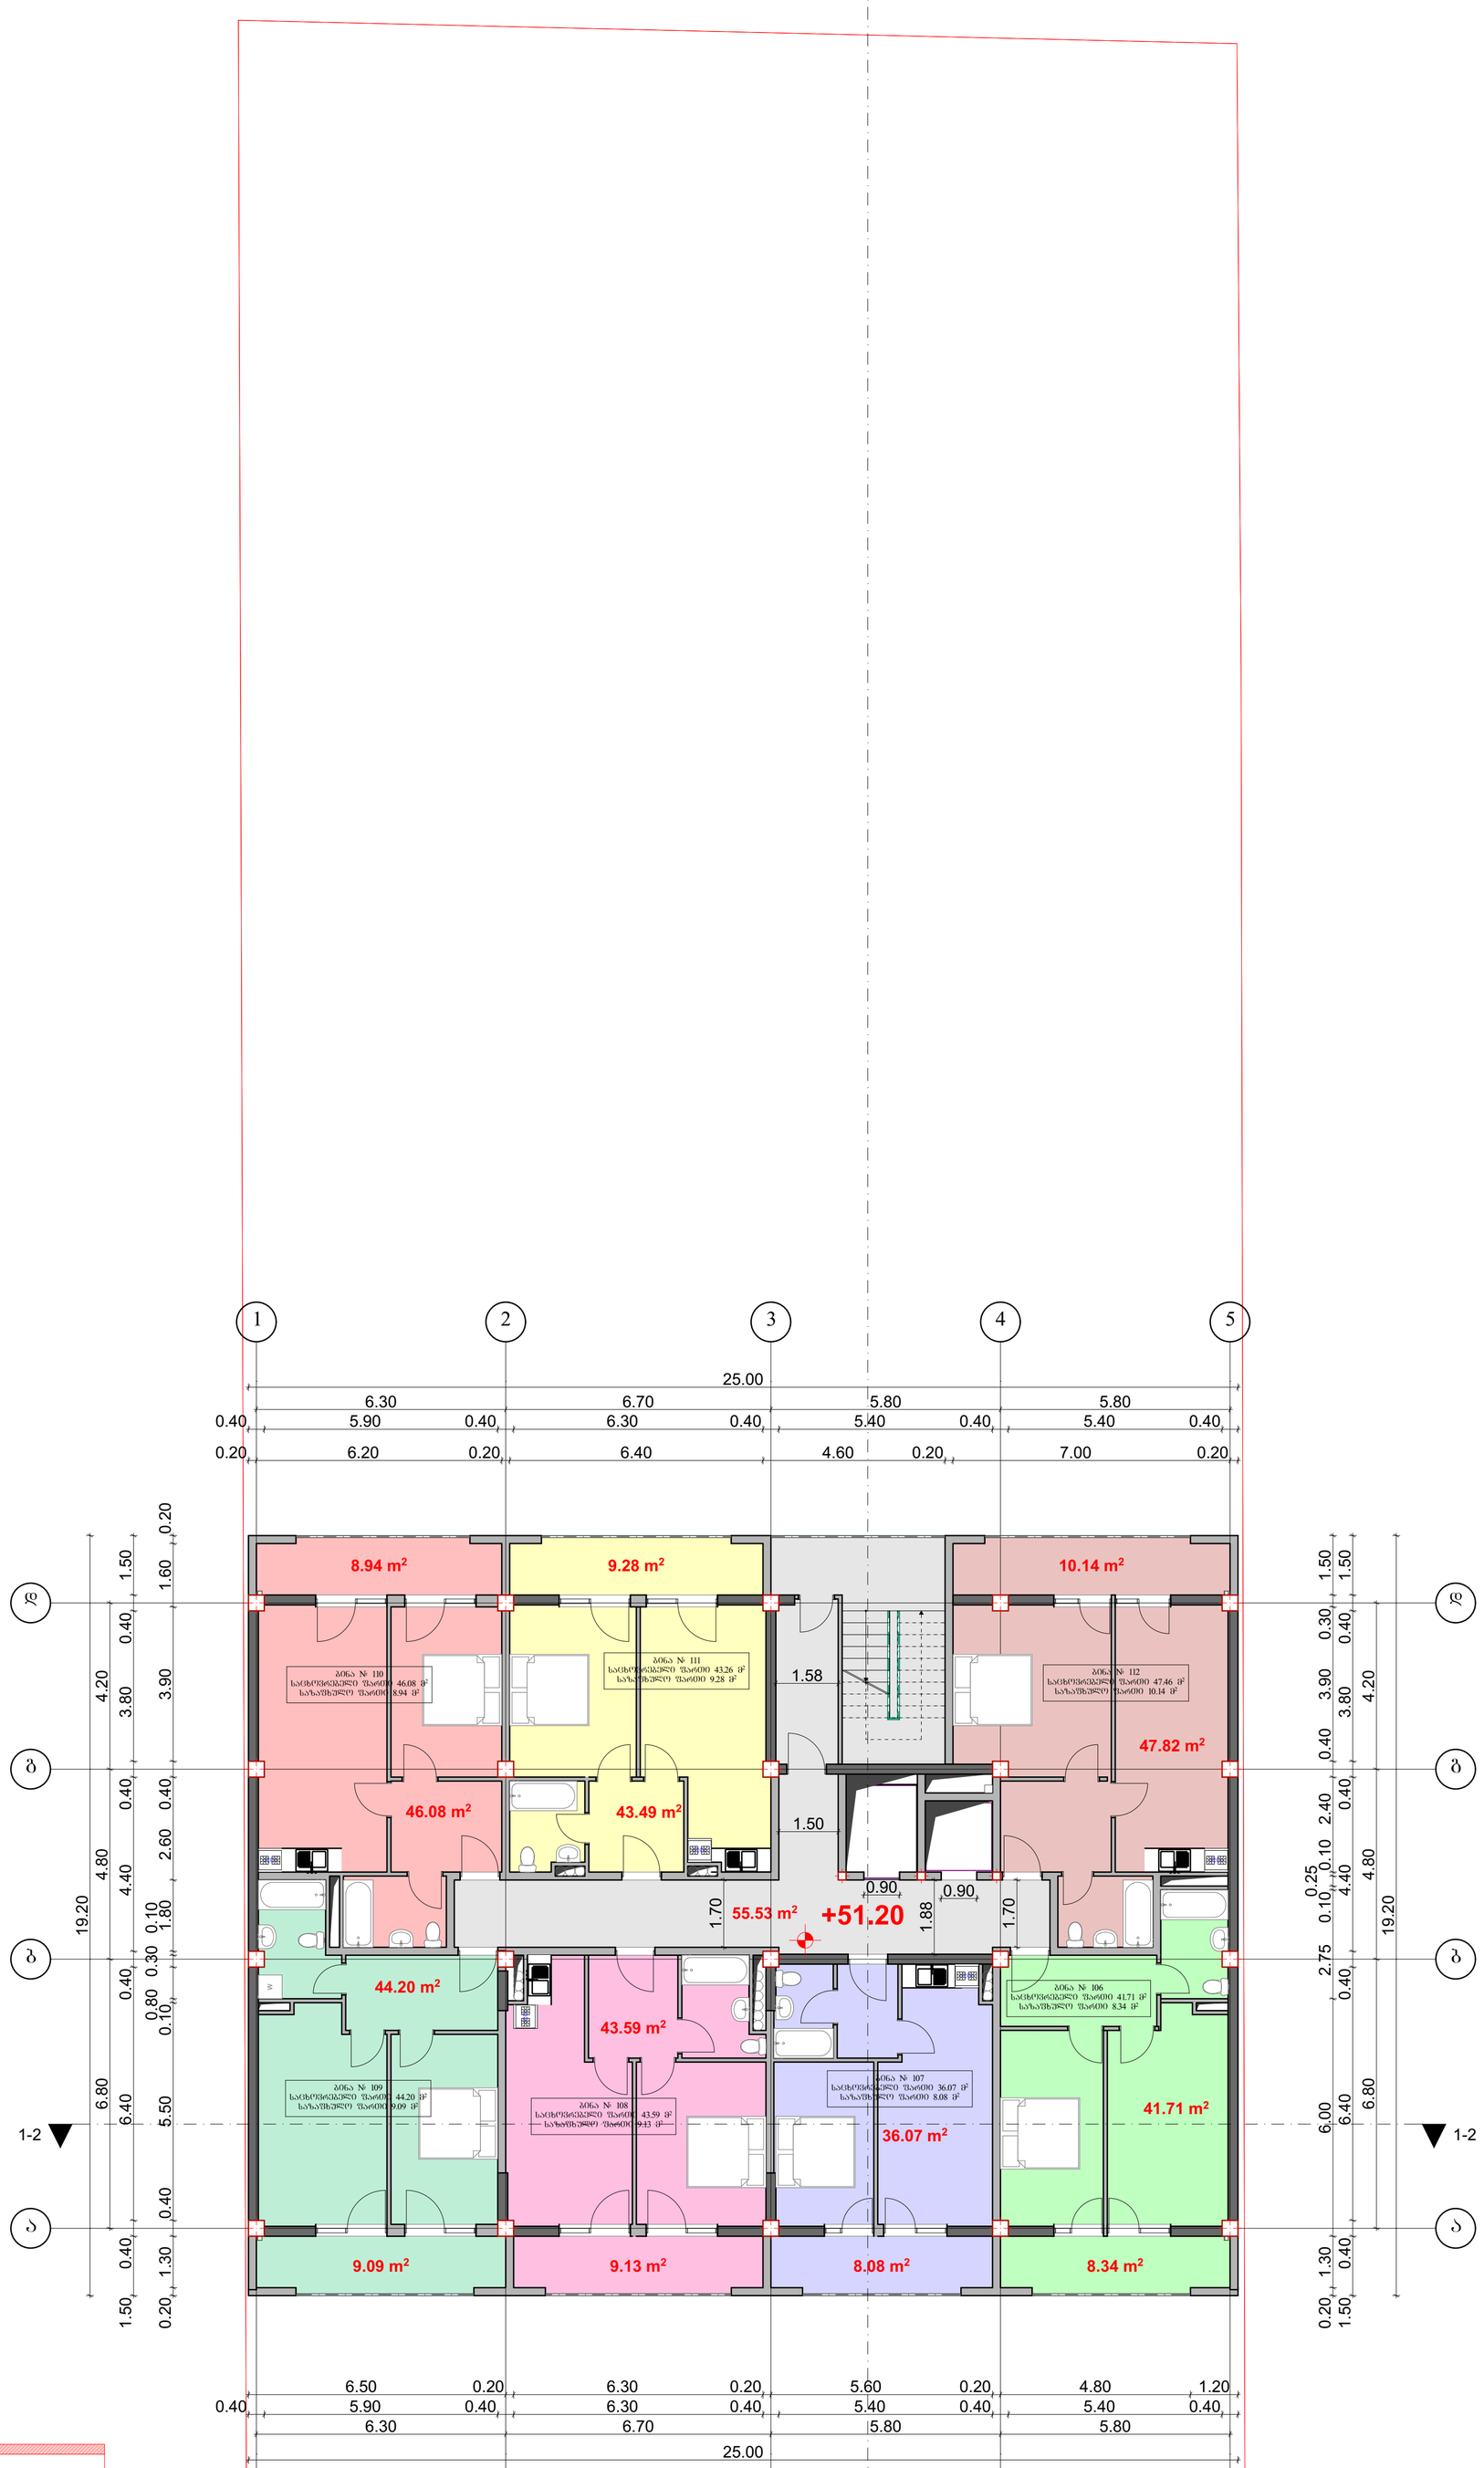

12.50 m²

405.00 m²

k2 კოეფიციენტის
საანგარიშო კროკი

k2=430.00

12.50 m²

არ ჩანს საანგარიშო კროკი

საცხოვრებელი ფართი 303.28 მ²
საზაფხულო ფართი 63.00 მ²
სადარბაზო ფართი 55.53 მ²

06დ. მშენარმც „ჯავით ბაირამაშვილი"		ქალაქ თბილისი, დასახლება დიდი დიღომი, მიკრორაიონი III, კორპუსი №37–ის მიმდებარედ (01.10.08.005.034)					2018 წ.
ხელმძღვანელი	დ. ბაირამაშვილი		შ.პ.ს. „მალტი ფლეიზი"				1:100
პროექტორი	დ. ბაირამაშვილი		მრავალბინიანი საცხოვრებელი სახლი	სტადია	შენრც.	სულ.	შენრც. ზომა.
შემსრულა	ნ. ბარნაბიშვილი		გეგმა ნიშნულზე +51.20	პრ.			A1

გეგმა ნიშნულზე +54.40

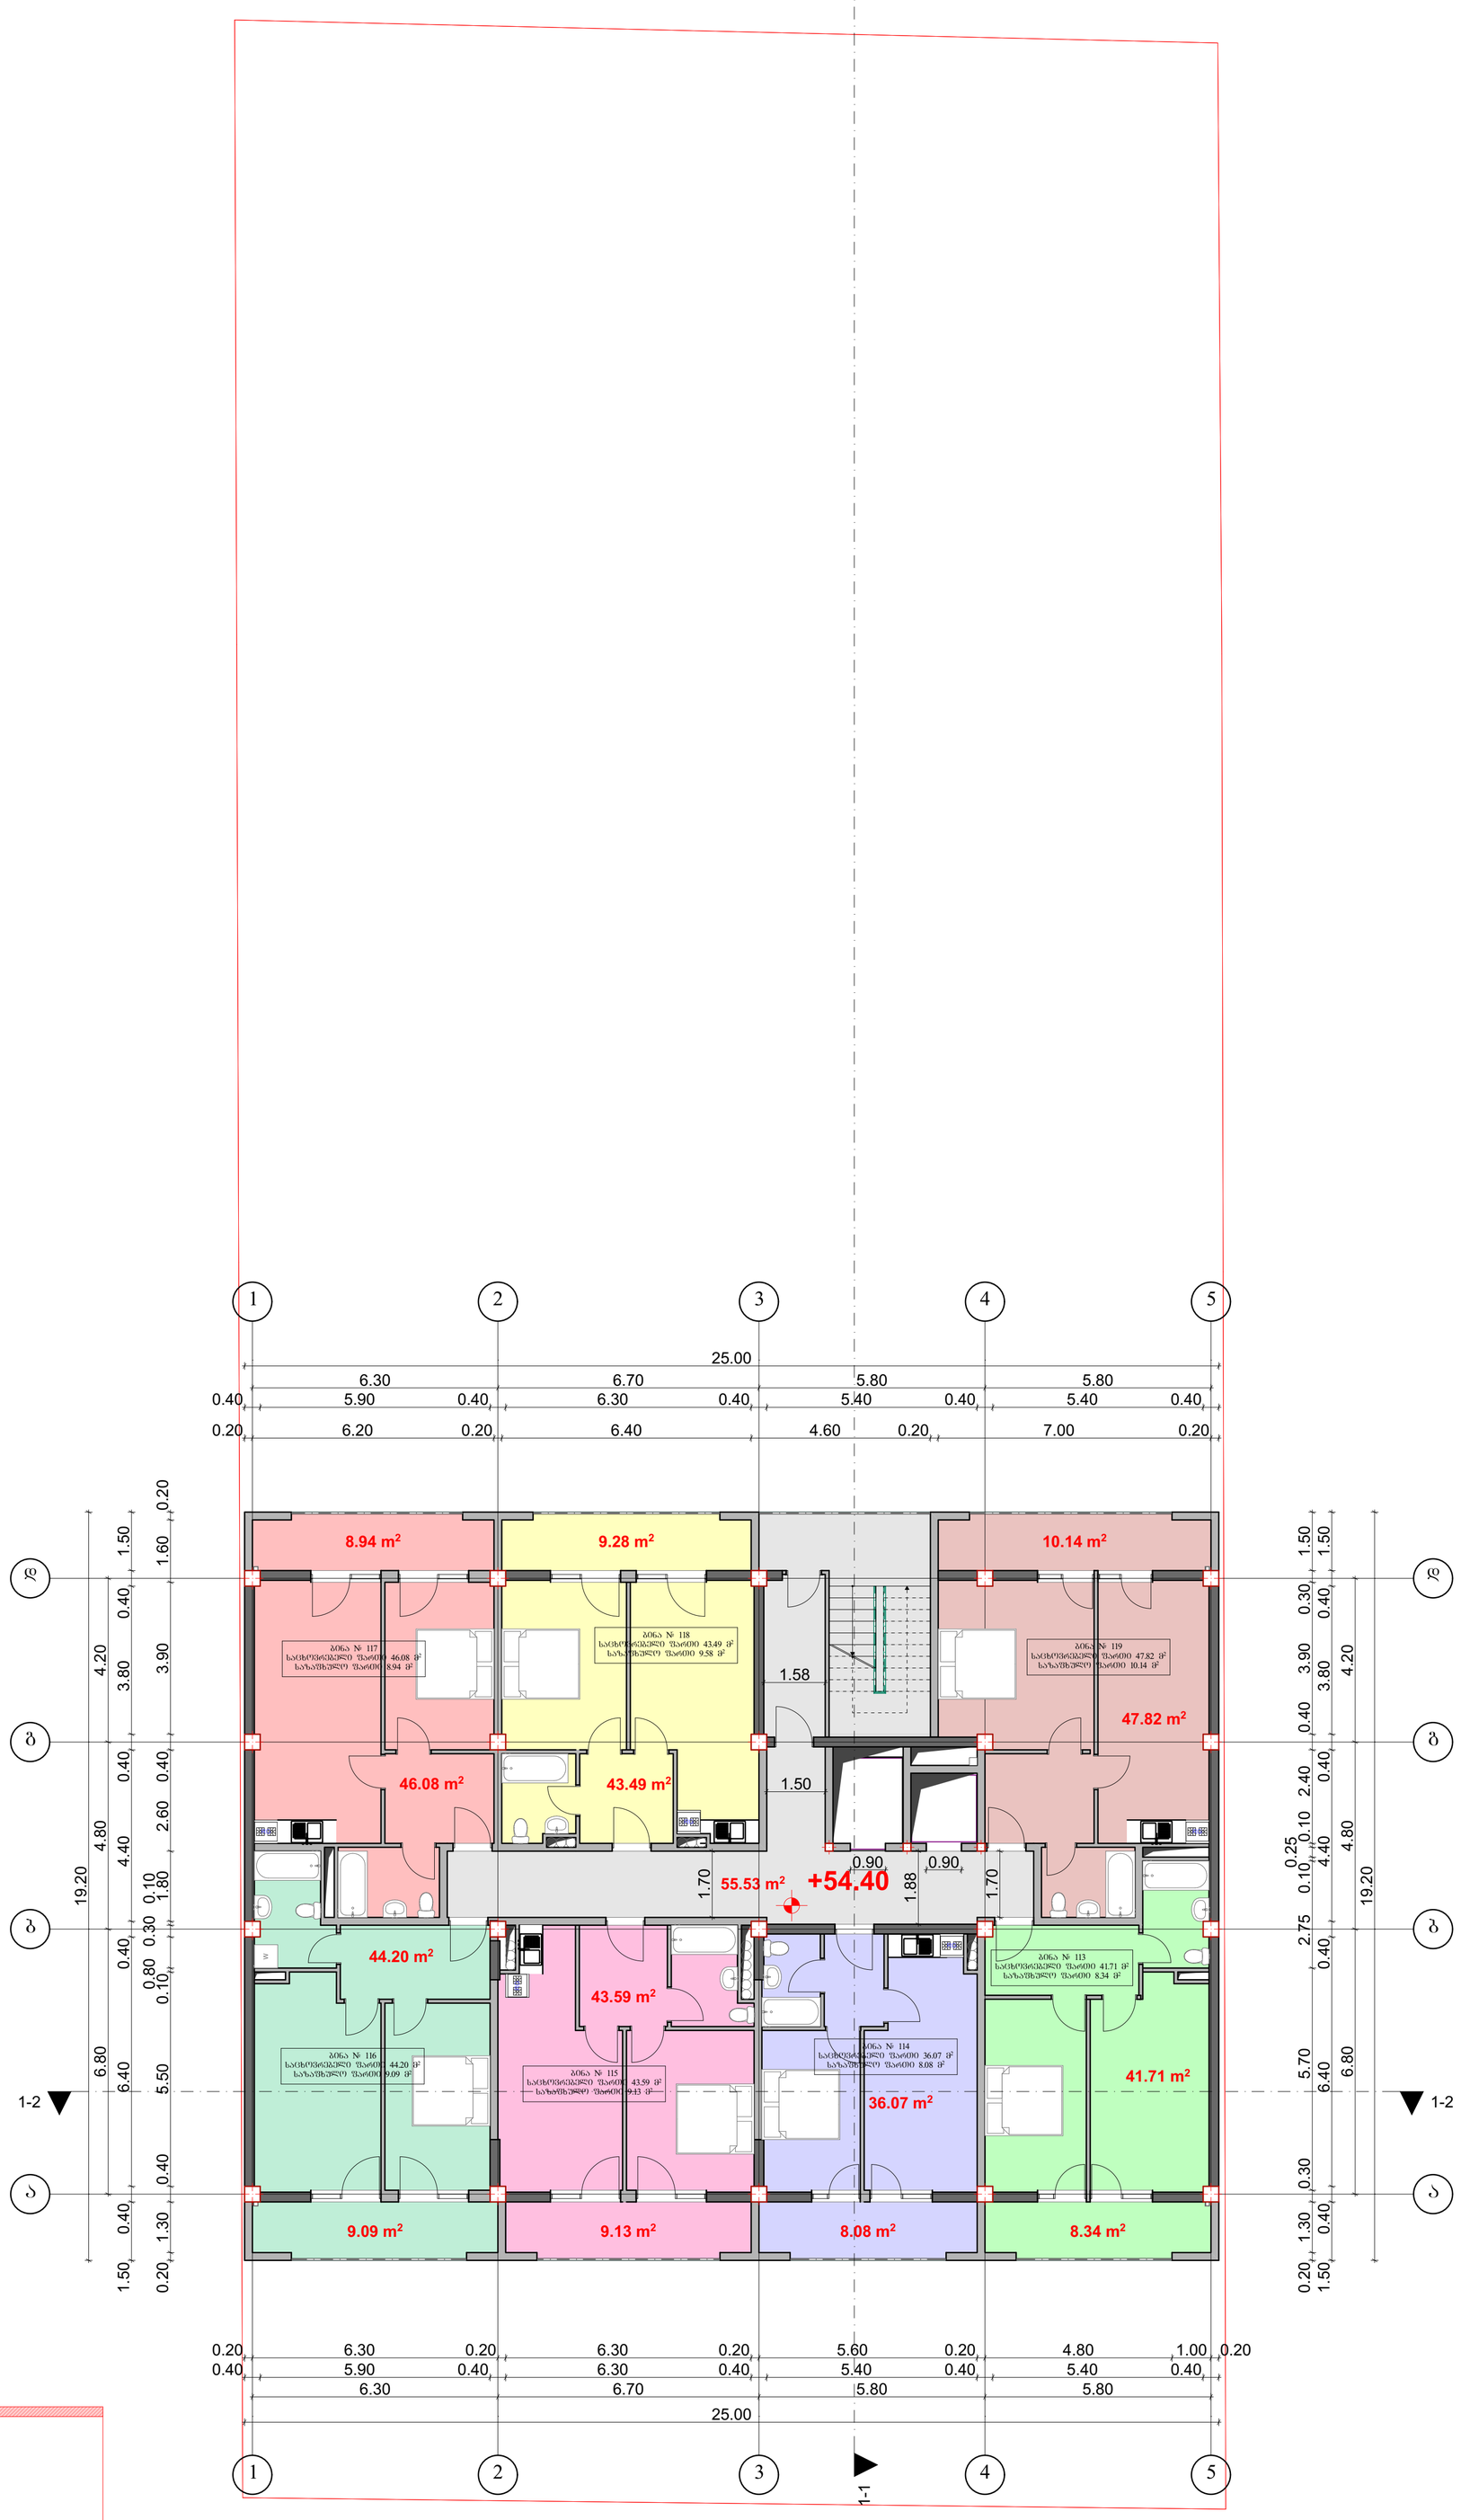

12.50 m²

405.00 m²

k2 კოეფიციენტის
საანგარიშო კროკი

k2=430.00

12.50 m²

საცხოვრებელი ფართი 303.28 მ²

საზაფხულო ფართი 63.00 მ²

სადარბაზო ფართი 55.53 მ²

06დ. მეწარმე „დავით ბაირამაშვილი"		ქალაქ თბილისი, დასახლება დიდი დიღომი, მიკრორაიონი III, კორპუსი №37–ის მიმდებარედ (01.10.08.005.034)					2018 წ.
ხელმძღვანელი	დ. ბაირამაშვილი		შ.პ.ს. „მალტი ფლეზი"				1:100
პროექტორი	დ. ბაირამაშვილი		მრავალბინიანი საცხოვრებელი სახლი		სტადია	ფურც.	სულ. ფურც. ჩაფიც.
შემსრულა	ნ. ბარნაბიშვილი		გეგმა ნიშნულზე +54.40		პრ.		A1

GSPublisherVersion 0.2.100.100

ქალაქ თბილისი, დასახლება დიდი დიღომი,
მიკრო/რაიონი III, კორპუსი #37_ის მიმდებარედ
(01.10.08.005.034)

S.p.s. ,,malti flegsi"

სულ.

2018 w.

დ. ბაირამაშვილი ფურც.

დ. ბაირამაშვილი

pr.

ხელმძღვანელი

შეასრულა

პრ.ავტორი

ნ. ბარნაბიშვილი

სტადია ფურც.
ზომა.

A1

მრავალბინიანი საცხოვრებელი სახლი

ind. mewarme

,,დავით ბაირამაშვილი~

1:100

55.54 m2

1

1

2

2

3

3

4

4

5

5

b b

g g

d d

a a

RG

RG

RG

RG

RG

W

1-1

1-2 1-2

25.00

6.30 6.70 5.80 5.80

0.40 5.90 0.40 6.30 0.40 5.40 0.40 5.40 0.40

0.20 6.30 0.20 6.30 0.20 5.60 0.20 4.80 1.00 0.20

19.20

6.80 4.80 4.20

1.50 0.40 6.40 0.40 4.40 0.40 3.80 0.40 1.50

0.20 1.30 0.30 5.70 2.75 0.10

0.25

0.10 2.40 0.40 3.90 0.30 1.50

25.00

0.20 6.20 0.20 6.40 4.60 0.20 7.00 0.20

19.20

6.80 4.80 4.20

1.50 0.40 6.40 0.40 4.40 0.40 3.80 0.40 1.50

6.30 6.70 5.80 5.80

0.40 5.90 0.40 6.30 0.40 5.40 0.40 5.40 0.40

0.20 1.30 0.40 5.50 0.10

0.80 0.30 0.10

1.80 2.60 0.40 3.90 1.60 0.20

1.70

0.90 0.90 1.88

1.70

1.50

1.58

+57.60

36.07 m2

46.08 m2

44.20 m2

47.82 m2

9.28 m2

9.13 m2 8.34 m2

10.14 m2

9.09 m2

8.94 m2

8.08 m2

41.71 m2

43.59 m2

43.49 m2

ბინა # 120
საცხოვრებელი ფართი 41.71 მ

2

საზაფხულო ფართი 8.34 მ

2

ბინა # 121
საცხოვრებელი ფართი 36.07 მ

2

საზაფხულო ფართი 8.08 მ

2

ბინა # 122
საცხოვრებელი ფართი 43.59 მ

2

საზაფხულო ფართი 9.13 მ

2

ბინა # 123
საცხოვრებელი ფართი 44.20 მ

2

საზაფხულო ფართი 9.09 მ

2

ბინა # 124
საცხოვრებელი ფართი 46.08 მ

2

საზაფხულო ფართი 8.94 მ

2

ბინა # 125
საცხოვრებელი ფართი 43.48 მ

2

საზაფხულო ფართი 9.28 მ

2

ბინა # 126
საცხოვრებელი ფართი 47.82 მ

2

საზაფხულო ფართი 10.14 მ

2

405.00 m2

12.50 m2

12.50 m2

აივნის საანგარიშო კროკი

კ2 კოეფიციენტის

საანგარიშო კროკი

k2=430.00

გეგმა ნიშნულზე +57.60

გეგმა ნიშნულზე +57.60

საცხოვრებელი ფართი 303.28 მ

2

საზაფხულო ფართი 63.00 მ

2

სადარბაზო ფართი 55.54 მ

2

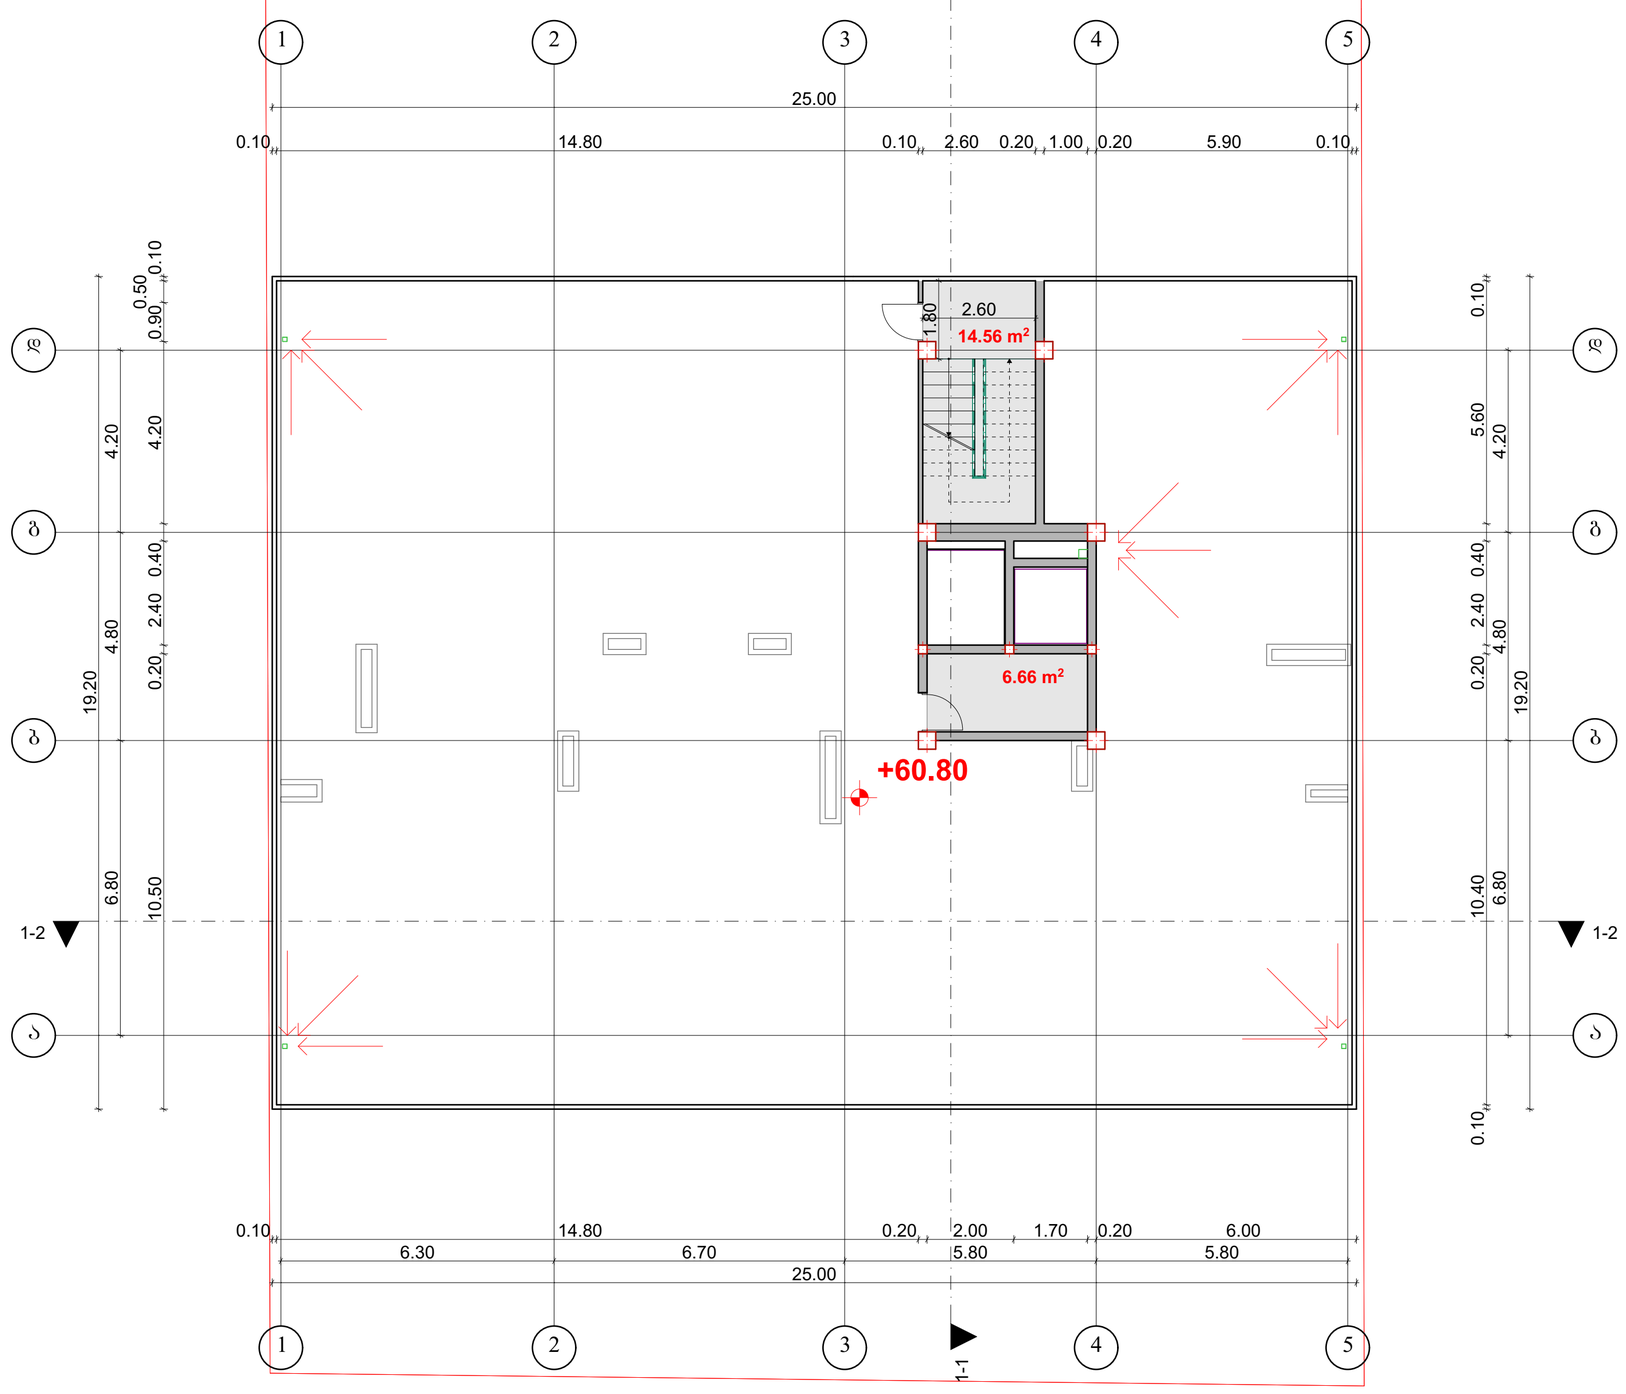

GSPublisherVersion 0.2.100.100

ქალაქ თბილისი, დასახლება დიდი დიღომი,
მიკრო/რაიონი III, კორპუსი #37_ის მიმდებარედ
(01.10.08.005.034)

S.p.s. ,,malti flegsi"

სულ.

2018 w.

დ. ბაირამაშვილი ფურც.

დ. ბაირამაშვილი

pr.

ხელმძღვანელი

შეასრულა

პრ.ავტორი

ნ. ბარნაბიშვილი

სტადია ფურც.
ზომა.

A1

მრავალბინიანი საცხოვრებელი სახლი

ind. mewarme
,,დავით ბაირამაშვილი~

1:100

14.56 m2

6.66 m2

1

1

2

2

3

3

4

4

5

5

b b

g g

d d

a a

1-1

1-2 1-2

25.00

0.10 14.80 0.10 2.60 0.20 1.00 0.20 5.90 0.10

19.20

6.80 4.80 4.20

0.10 10.40 0.20 2.40 0.40 5.60 0.10

25.00

6.30 6.70 5.80 5.80

0.10 14.80 0.20 2.00 1.70 0.20 6.00

19.20

6.80 4.80 4.20

10.50 0.20 2.40 0.40 4.20 0.90

0.50

0.10

1.80

2.60

+60.80

სადარბაზო ფართი 21.22 მ

2

გეგმა ნიშნულზე +60.80

გეგმა ნიშნულზე +60.80

სახურავის გეგმა

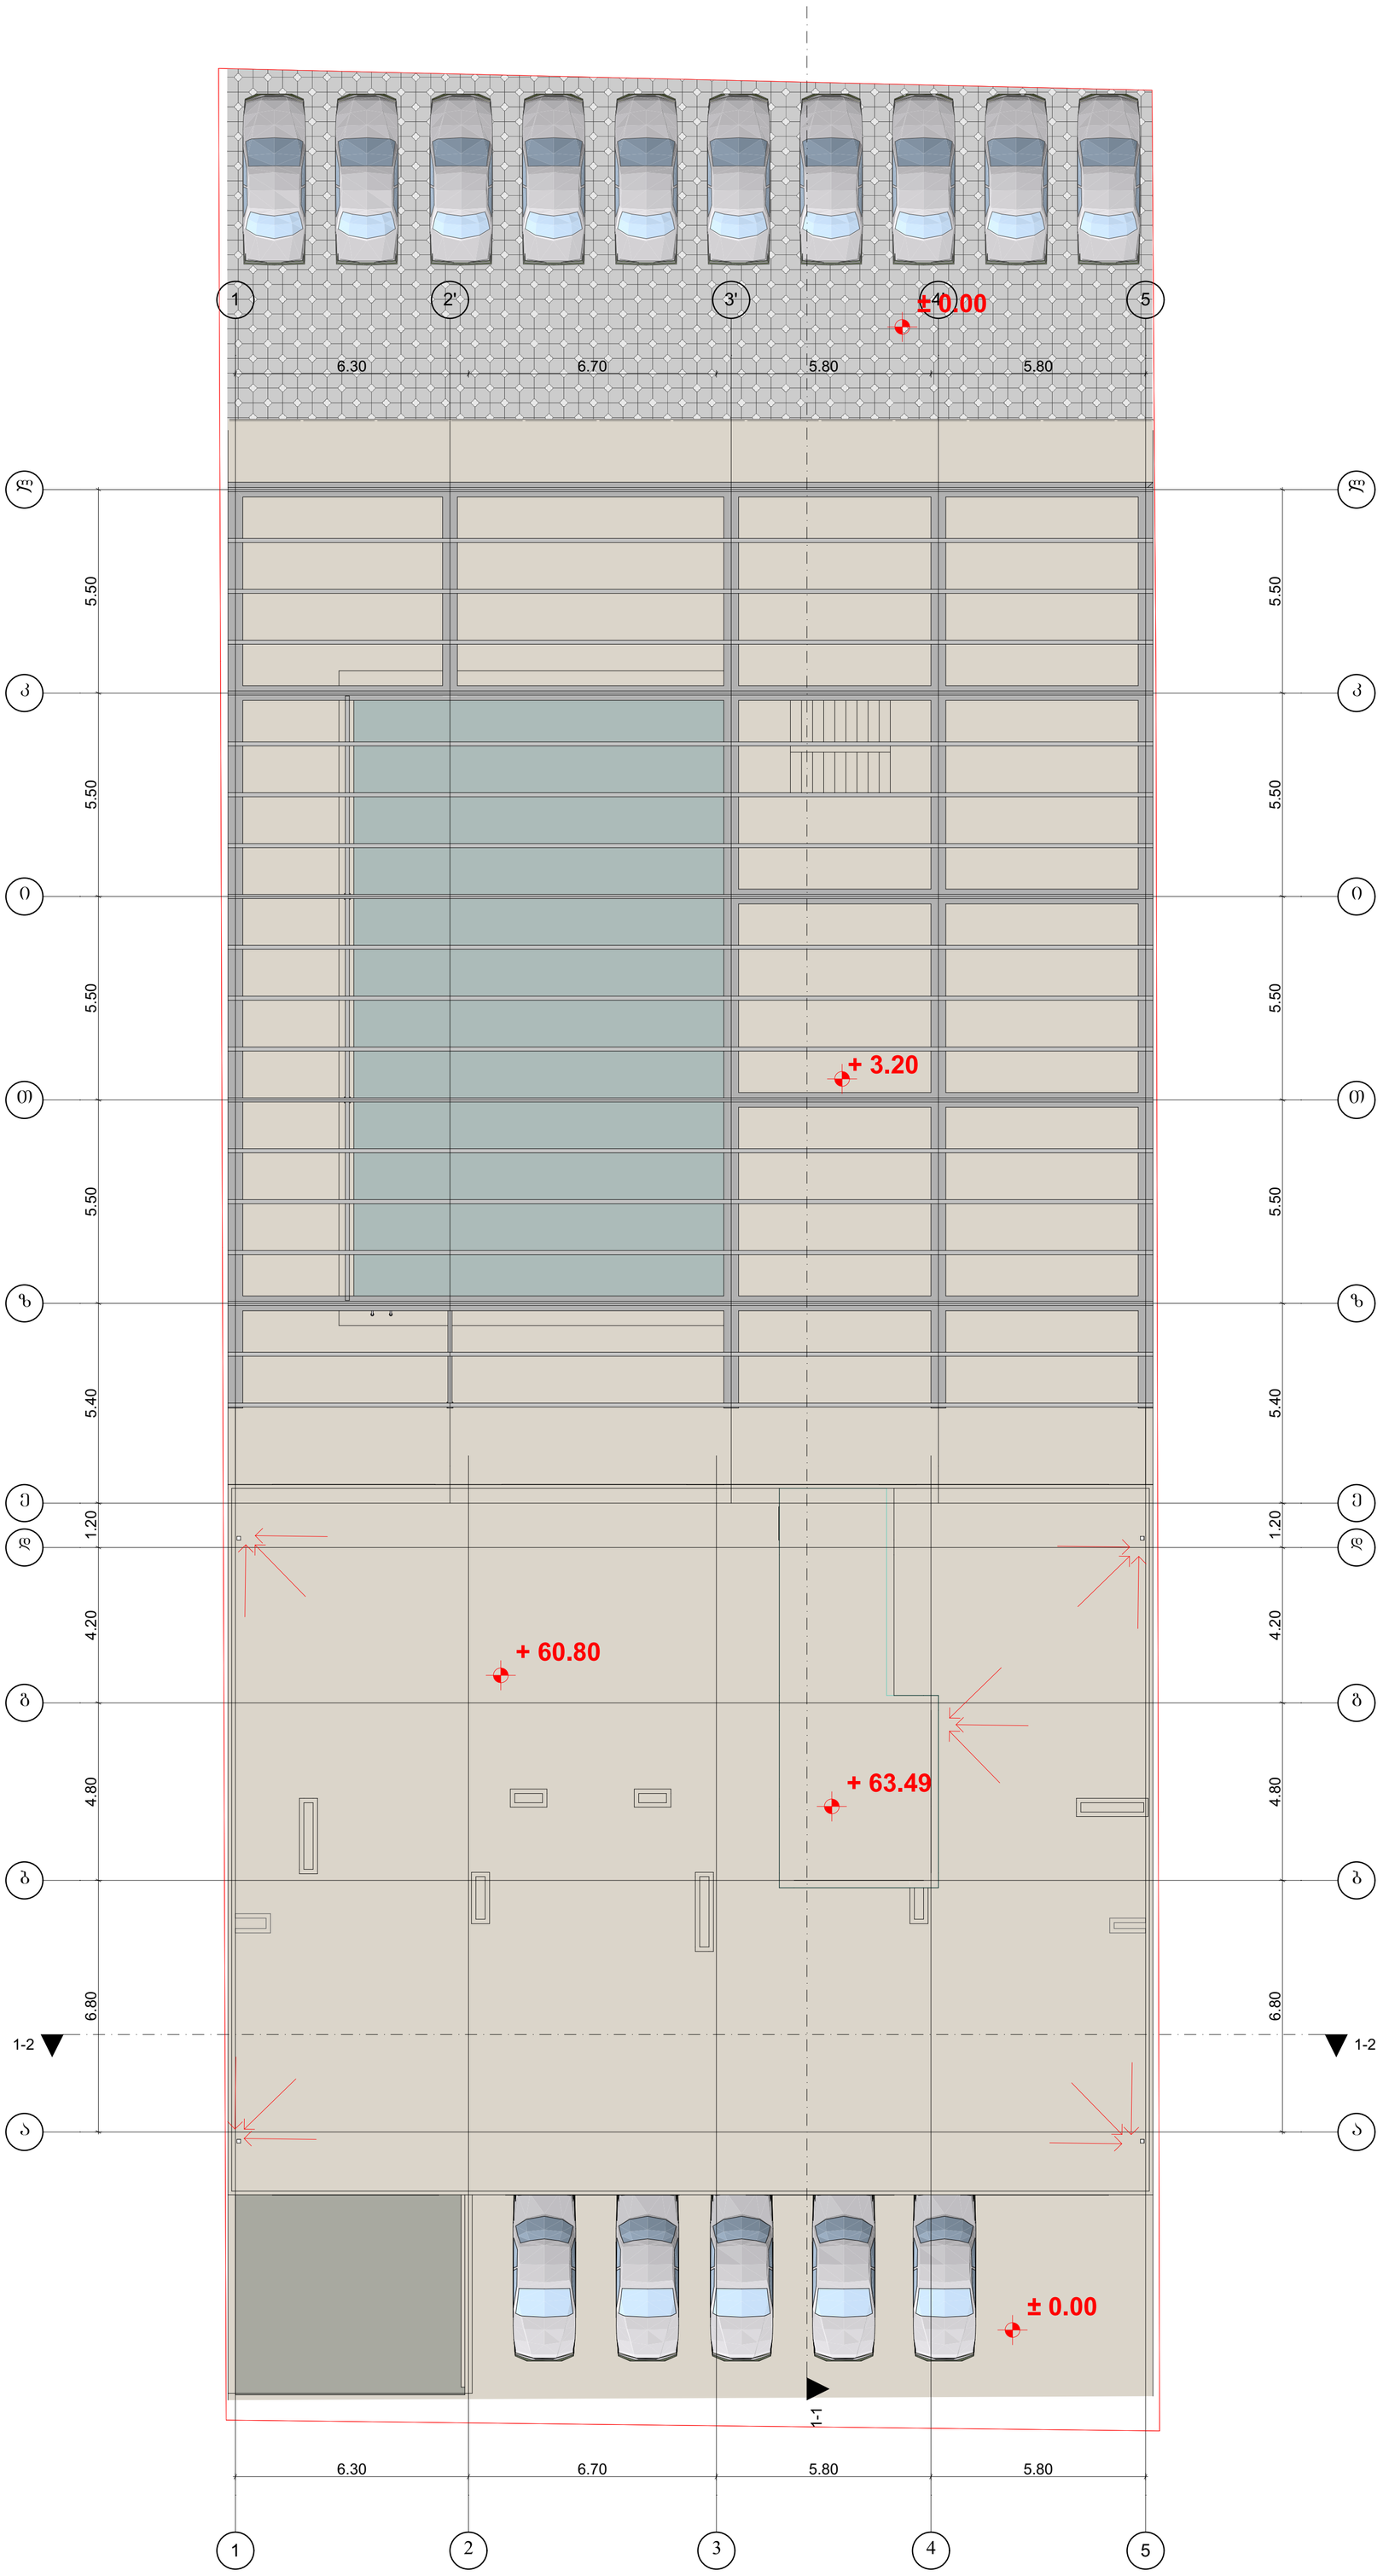

06დ. მპყარმე „ჯავით ბაირამაშვილი“		ქალაქ თბილისი, დასახლება დიდი დიღომი, მიკრორაიონი III, კორპუსი N37–ის მიმდებარედ (01.10.08.005.034)					2018 წ.
ხელმძღვანელი	დ. ბაირამაშვილი		შ.პ.ს. „მალტი ფლეზი“				1:100
პროექტორი	დ. ბაირამაშვილი		მრავალბინიანი საცხოვრებლად სახლი	სტადია	ფურც.	სულ.	ფურც. ჩაეგა.
შესრულა	ნ. ბარნაბიშვილი		სახურავის გეგმა	პრ.			A1