01.10.06.001.152
01.02.595
01.02.595
01.02.595
01.02.595
01.02.368
01.02.595
01.00.003
01.00.210
01.01.799
01.02.368
01.10.06.001.125
01.10.06.001.126
01.10.06.001.229
01.10.06.001.229
01.10.06.001.229
01.00.003
01.00.210
01.10.06.001.147
01.10.06.001.147
01.10.06.001.139
01.10.06.001.018
01.00.003
01.00.210
01.01.799
01.02.368
01.10.06.006.006
01.10.06.0
01.00.210

დემეტრე თავდადებულის ქ.
დემეტრე თავდადებულის ქ.
დემეტრე თავდადებულის ქ.

ბუნებრივი აირის ძირითადი მომარაგების ქსელი
ბუნებრივი აირის ძირითადი მომარაგების ქსელი

საჯარო ხელმებები

შენობა № 3
შენობა № 3
შენობა № 3

H= L/Y
H=15.00/0.35
H= 42.86 m

H= L/Y
H=26.53/0.35
H= 75.8 m

შენობა №	პირობითი აღნიშვნა
№ 1	
№ 2	
№ 3	

ფუნქციური დანიშნულება	ობიექტის მისამართი	ორგანიზაცია	დირექტორი
მრავალბინიანი საცხოვრებელი კომპლექსი (საცხოვრებელი, კომერციული)	ს.კ: 01.10.06.001.002; 01.10.06.001.125; 01.10.06.001.126; 01.10.06.001.229; 01.10.06.001.278 ქ. თბილისი, დასახლება დიდი დიღომი, პეტრე იბერის №30 ს.კ. 205011217	შპს "კალასი"	გ. ხუციშვილი პრ. ავტორი მ. პაპუკაშვილი

ბენ ბემმა
(შენობა № 3)

- საკადასტრო საზღვარი
- ბანაშენიანების რეგისტრირების წითელი ხაზი
- 1 ღერძის ხაზი
- +42.80 საპროექტო შენობის ჭრილებიანი ნიშნული
- +482.60 პასიულშენი კონტურებიანი ნიშნული
- +7.30 - ობიექტის მოპირკეთების ნიშნული
- +7.20 - სტრუქტურის ზედაპირის ნიშნული
- მისაწვდომი სვლაკეზე, სიმაღლე 1.20 მ.
- საჯარო სერვიტუტი
- სახანძრო ჰიდრანტი

A - 3	
მასშტაბი	1 : 500
თარიღი	10/10/2022
ფურც.	104

ობიექტის მისამართი

ს.კ. 01.10.06.001.002;
01.10.06.001.125; 01.10.06.001.126;
01.10.06.001.229; 01.10.06.001.278

ქ. თბილისი, დასახლება დიდი დიღომი,
პეტრე იბერის №30

ფუნქციური დანიშნულება

მრავალბინიანი საცხოვრებელი კომპლექსი (საცხოვრებელი, კომერციული)

ორგანიზაცია

შპს "კალასი"

ს.კ. 205011217

დირექტორი
ბ. ხუციშვილი

პრ. ავტორი
მ. პაპუკაშვილი

გენ გეგმა
(შენობა № 3)

საპროექტო შენობის ვერტიკალური ნიშნული

ანაშენიანების რეგულირების ზოლი ხაზი

ღერძის ხაზი

საპროექტო შენობის ვერტიკალური ნიშნული

+42.80 +482.60 აბსოლუტური კორიზონტალური ნიშნული

მისაყვანი სვლაგეზე. სიგანე 1.20 მ.

საჯარო სერვიტუტი

+7.30 - ბაბაკის მოპირკეთების ნიშნული

+7.20 - სტრუქტურის ზედაპირის ნიშნული

- სახანძრო კიდრანტი

შენობა №	პირობითი აღნიშვნა
№ 1	
№ 2	
№ 3	


A - 3	
მასშტაბი	1:200
თარიღი	10/10/2022
ფურც.	105

01.10.06.001.102

L.T.D ALFA

მისამართი: ქალაქი თბილისი, დასახლება დიდი დიღომი, მიკრო/რაიონი I, პეტრიწის ქ. №058, ნაკვეთი №030 (ს/კ: 01.10.06.001.002)
შპს. ავტოსერვისი "დიდი დიღომი" (პ.ნ. 211358975) საკუთრებაში არსებული 13160.კვ.მ. არასასოფლო-სამეურნეო
დანიშნულების მიწის ნაკვეთის და მისი მიმდებარე ტერიტორიის ტოპოგრაფიული

გეგმა

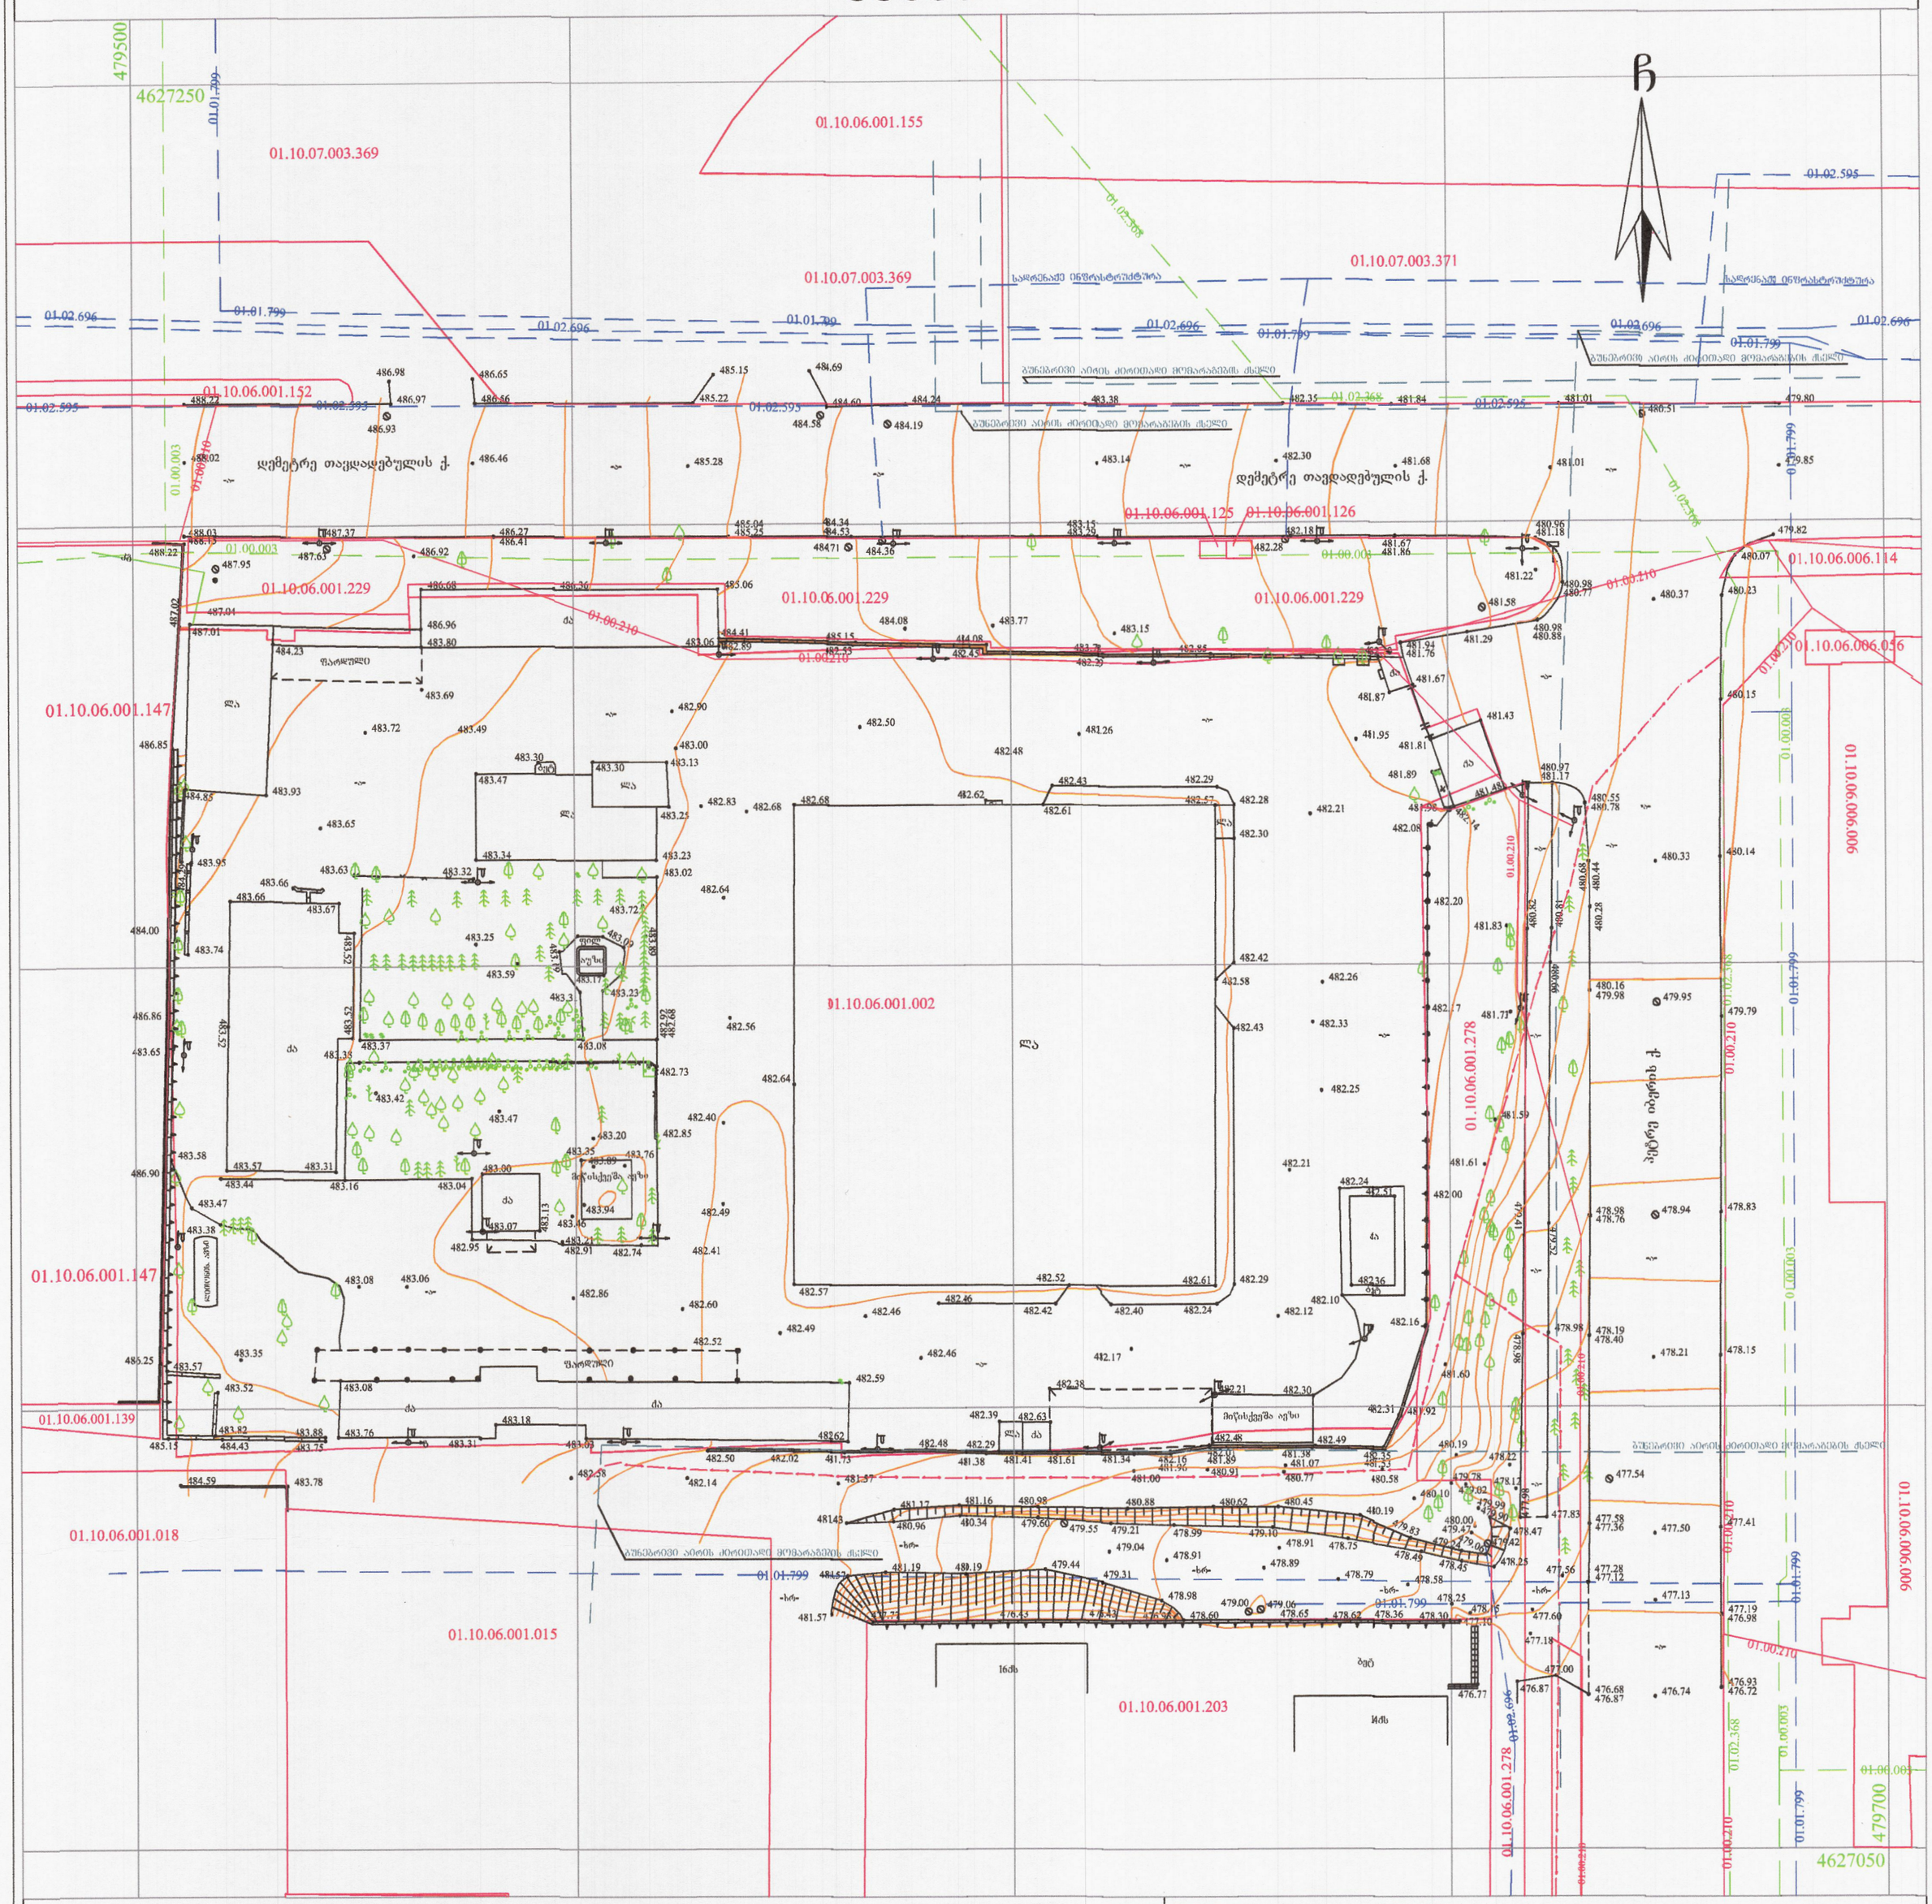

პირობითი აღნიშვნები

WGS 1984 -ის კოორდინატთა UTM სისტემის პროექცია

ძს	საცხ. შენობა
ძა	არასაცხ. შენობა
	ფარდული
	მშენებარე შენობა
	წიწვოვანი ხე
	ფოთლოვანი ხე
	ხილკენკროვანი მცენარე
	გარე განათება
	ხის ღობე
	ღობე
	ქვის კედელი
	კედელი
	ვაზი
	გამხმარი ხე
	მოჭრილი ხე
	ბუჩქი
წ	წყალგაყვანილობა
გ	გაზი
კ	კანალიზაცია
სან	სანიაღვრე
კგ	კავშირგაბმულობა
	ელ. ქსელები
თგ	გათბობა

შენიშვნა: 1) გეგმაზე დატანილია საჯარო რეესტრში რეგისტრირებული ნაკვეთის საზღვრები
2) ვინაიდან გეგმაზე დატანილია მხოლოდ რეგისტრირებული მიწისქვეშა კომუნიკაციები მათი მდებარეობების დაზუსტება მოხდეს ყველა კომუნიკაციის წარმომადგენლებთან

შ.პ.ს ალფა (ს/ნ 405298574)

ქ.თბილისი, ნუცუბიძის ფერდობი IV მ/რ კორპუსი №4

ltd.alfa2018@gmail.com MOB; 571824233

დირექტორი:		დ.რობაქიძე
აზომა:		ა.მენაბდე
დახაზა:		ა.მენაბდე
დამკვეთი		შპს. ავტოსერვისი "დიდი დიღომი"
მასშტაბი: 1:500		18.08.2021წ.