I სართულის გეგმა ნიშ. ±0.00 მ 1:200

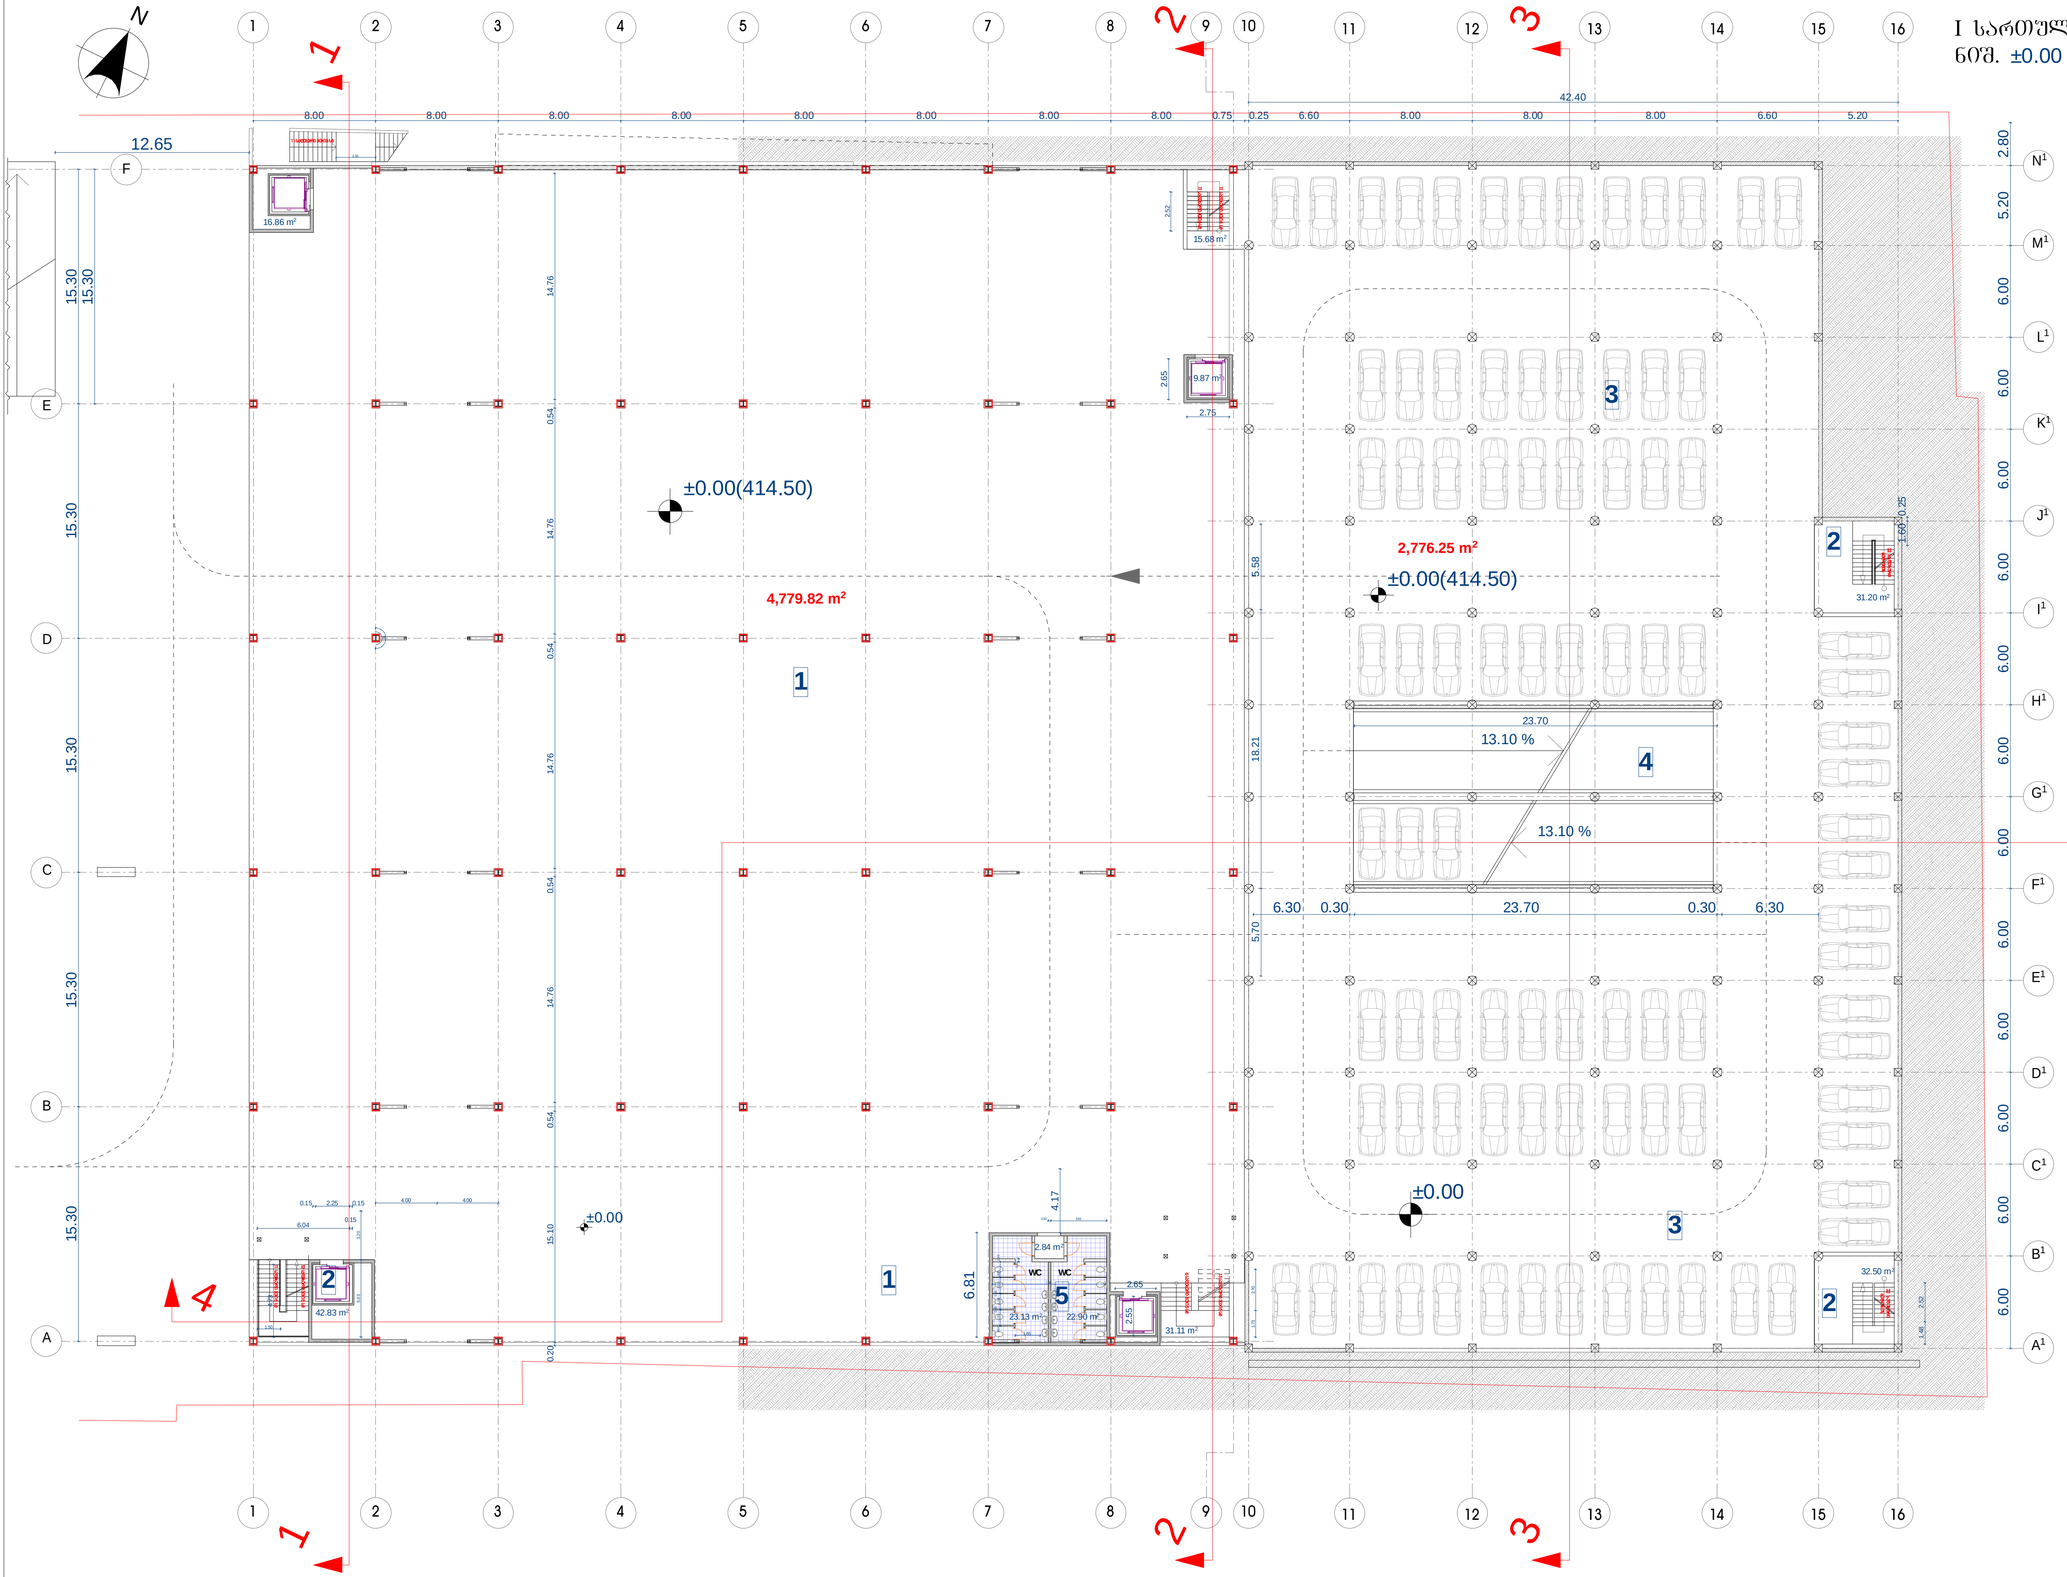

ფორმატი A-1	დაკვეთა №	

შენიშვნები:

1. ნახაზზე ზომები მოცემულია მეტრებში.

2. ნახაზის ყველა ცვლილება მშენებლობისას შეთანხმებული უნდა იქნას პროექტის ავტორთან.

პირობითი აღნიშვნები:

- ⑥ – აუთლი
- ±0.00 – ბისარი
- – რიგები
- h-6 – დიაფრაგმა
- ფ-6 – კოლონა
- მ-6 – ღერძის ხაზი
- ფარ-6_ – საკუთრების საზღვარი

ექსპლიკაცია :

1. ბაზარი
2. პიზის უკრედი
3. ავტოსადგომი
4. პანდუსი
5. WC

ტექნიკურ-ეკონომიკური მაჩვენებლები :

საერთო ფართი	- 7785,44 მ²
მათ შორის	
- ბაზრის ფართი	- 4779,82 მ²
- ლიფტები, პიზის უკრედი (ესკალატორის და დერეფნების)	- 180,50 მ²
- WC	- 48,87 მ²
- ავტოსადგომი	- 2776,25 მ²

დამკვეთი

შ.პ.ს. თბილისი მოლი

მისამართი

ქ.თბილისი, წინამძღვრიშვილის ქუჩა №135

პროექტის სახელწოდება

ცენტრალური სუპერმარკეტის პროექტირებული პროექტი

თანამდებობა	ხელმოწერა	გვარი	თარიღი
დირექტორი		ნ. გვეტაძორი	
მთავარი არქ.		ლ. ხახანაშვილი	
პროექტი		დ. დარბაზი	
პროექტი		ლ. პილაკი	
დიაგრამა		მ. ბარამიძე	
მშენებლ.		ლ. ხახანაშვილი	

"Arc Creation" L.t.d.
adress:
#89/24,agmashenebeli ave,
Tbilisi, Georgia
tel:295 01 04; 591 270 222
E_mail: <levan.khukhashvili@gmail.com>

შ.პ.ს. "არკ ქრიეიშენ"
მისამართი:
ქ.თბილისი, აღმაშენებლის გამზ. №89/24.
ტელ.: 295 01 04; 591 270 222

მასშტაბი	1:200	ნახაზი:
თარიღი	3.02.2012	I სართულის გეგმა ნიშ.±0.00

სტადია	ფურცელი	ფურცლები
პროექტი	A-4	A-17

ავტოსადგომის გეგმა ნიშ.+3.50 მ 1:200

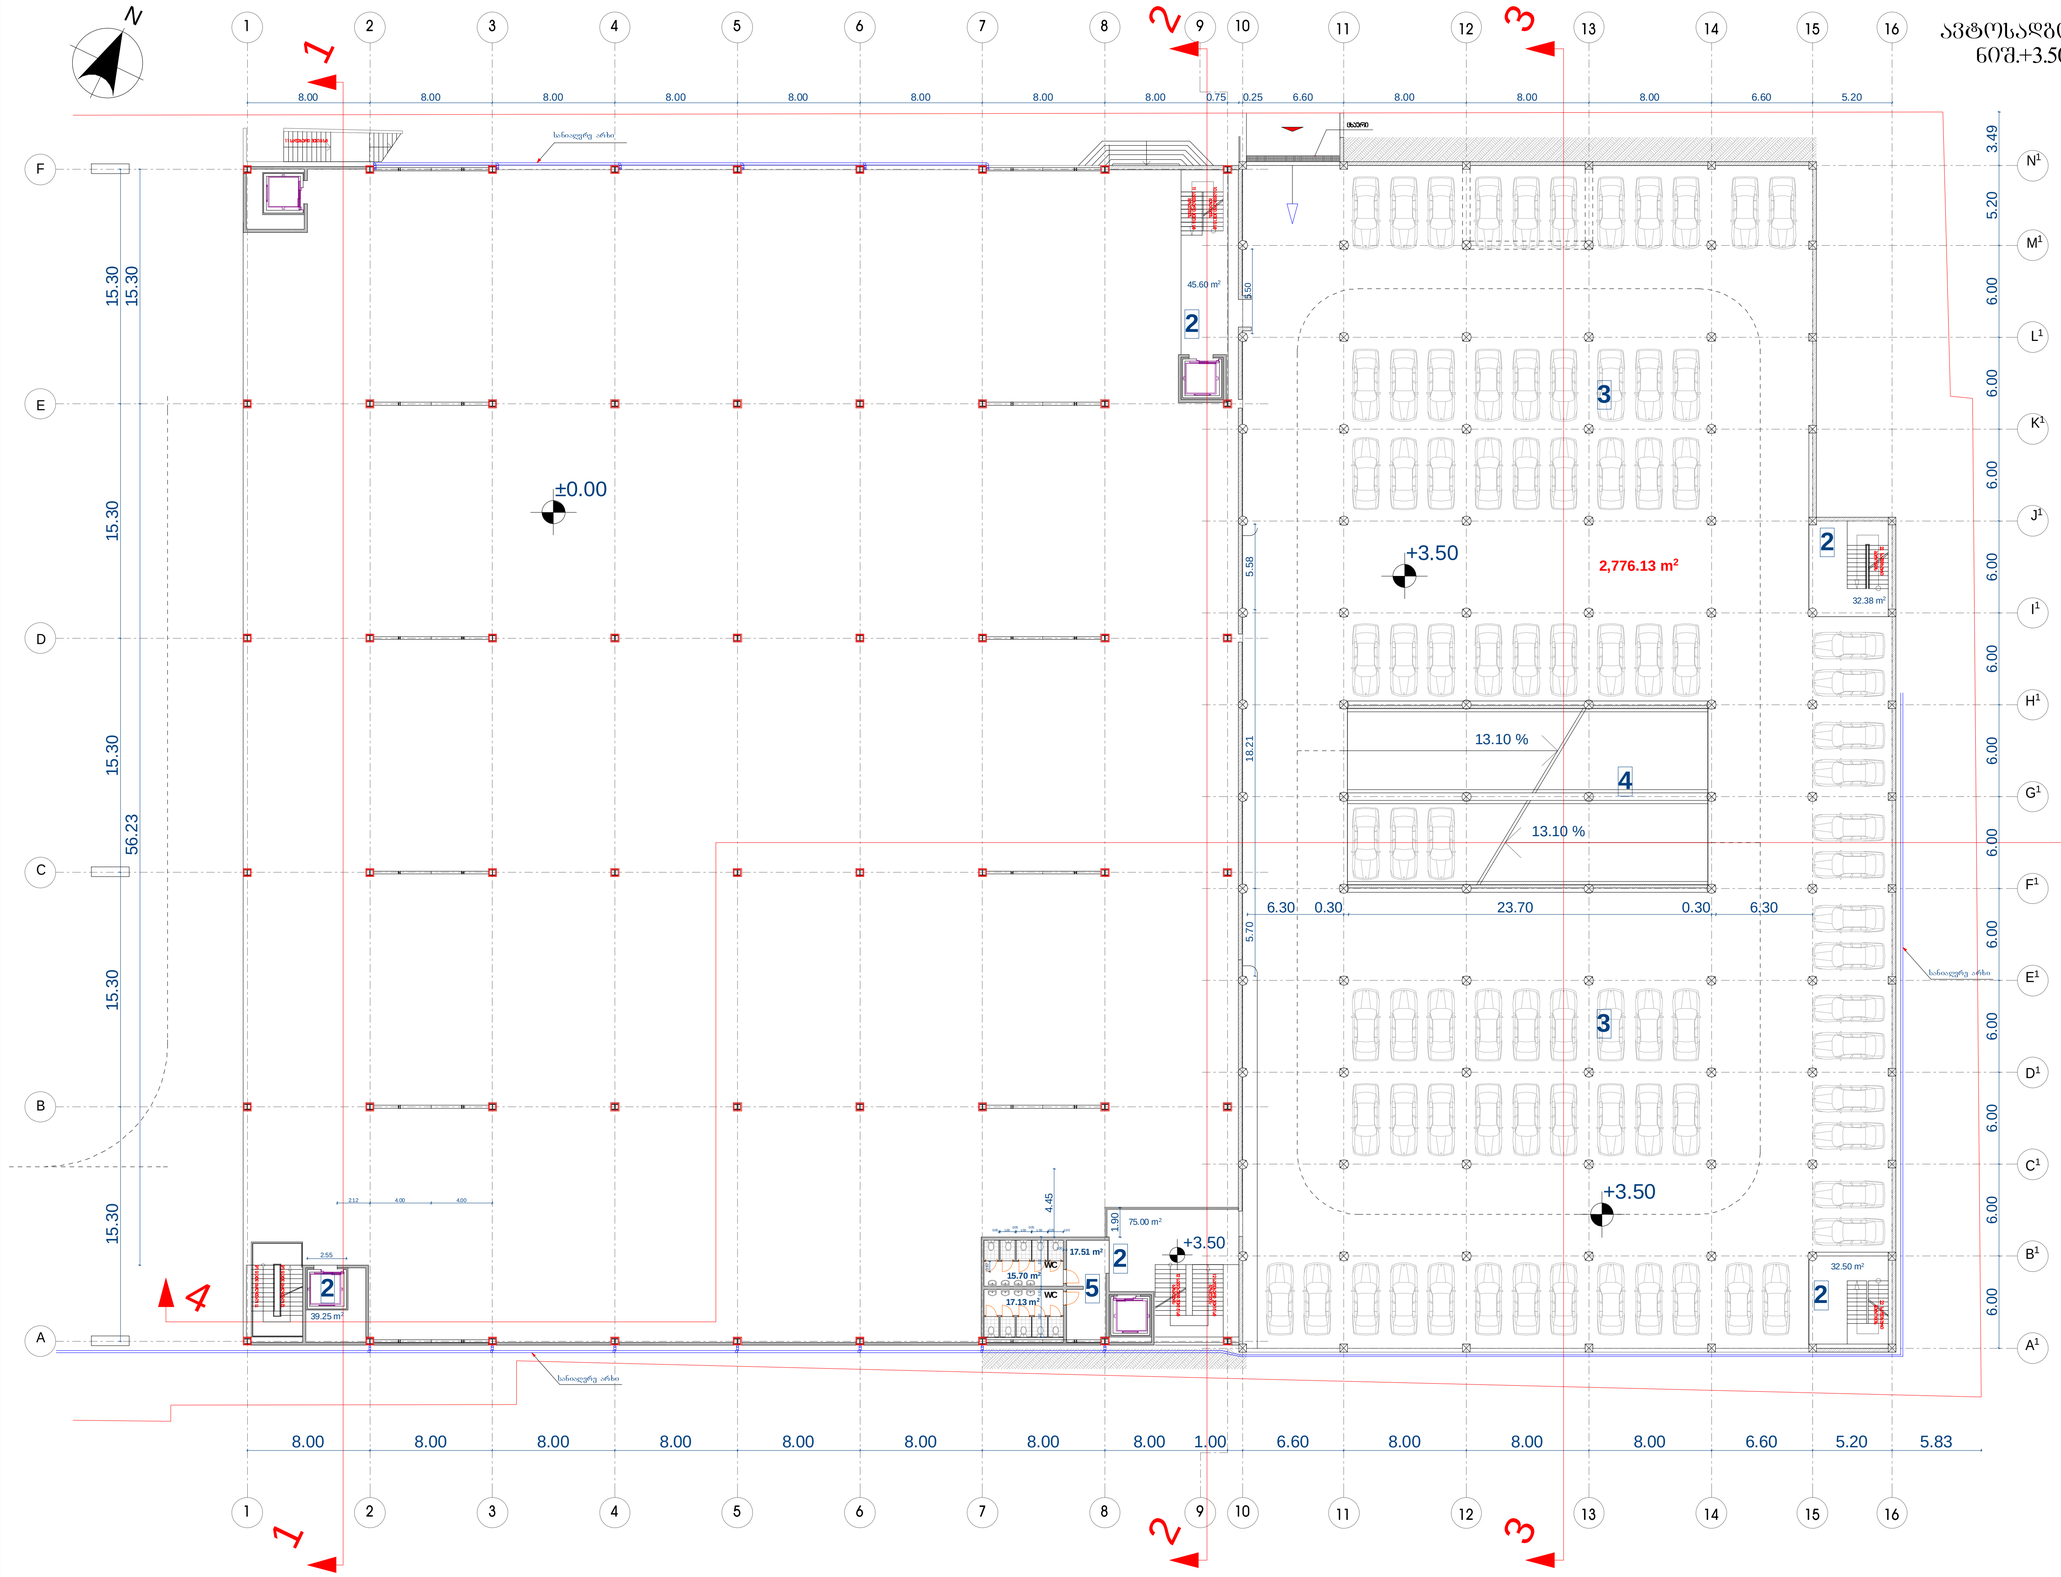

ფორმატი A-1 | დაკვეთა №

შენიშვნები:

1. ნახაზზე ზომები მოცემულია მეტრებში.

2. ნახაზის ყველა ცვლილება მშენებლობისას მეთანხმებული უნდა იქნას პროექტის ავტორთან.

პირობითი აღნიშვნები:

- ⑥ – ა/ბეტონი
- ±0.00 – ბ/ბარი
- – რიგელი
- ა-6 – დიაფრაგმა
- ფ-6 – კოლონა
- მ-6 – ღერძის ხაზი
- ფარ.-6_ – საანგარიშო სახურავი

ექსპლიკაცია :

2. პირის უჯრედი
3. ავტოსადგომი
4. ბანდუსი
5. WC

ტექნიკურ-ეკონომიკური მაჩვენებლები :

საერთო ფართი	- 3050,84 მ²
მათ შორის	
- ლიფტების, პირის უჯრედი (ნაბიჯების და დერეფნების)	- 224,73 მ²
- ავტოსადგომი	- 2776,13 მ²
- WC	- 49,98 მ²

დამკვეთი

შ.პ.ს. თბილისი მოლი

მისამართი

ქ.თბილისი, წინამძღვრიშვილის ქუჩა №135

პროექტის სახელწოდება

ცენტრალური სუპერმარკეტის პროექტირებული პროექტი

თანამდებობა	ხელმოწერა	გვარი	თარიღი
დირექტორი		ნ. გვეტაძორი	
მთავარი არქ.		ლ. ხახანაშვილი	
ავტორი		დ. დონაძეები	
ავტორი		ლ. პილაია	
დაკმაყოფ.		ბ. ბარამაძეები	
შემოწმა		ლ. ხახანაშვილი	

"Arc Creation" L.t.d.
adress:
#89/24,agmashenebeli ave,
Tbilisi, Georgia
tel:295 01 04; 591 270 222
E_mail: <levan.khukhashvili@gmail.com>

შ.პ.ს. "არკ ქრიეიშენ"
მისამართი:
ქ.თბილისი, აღმაშენებლის
გამზ.№89/24.
ტელ: 295 01 04; 591 270 222

მასშტაბი	1:200	ნახაზი:
თარიღი	3.02.2012	ავტოსადგომის გეგმა ნიშ.+3.50

სტადია	ფურცელი	ფურცლები
პროექტი	ა-6	ა-17

II სართულის იატაკის გეგმა
მ1:200 +7.00

1. ნახაზზე ასახულია ობიექტის მხოლოდ ერთი სართული.

ტექნიკური მონაცემები:

2. ნახაზზე ასახულია: ავტოსადგომის ადგილების რაოდენობა, პანდუსის დახრილობა, ხანძარსაწინააღმდეგო ინვენტარის განთავსების ადგილები.

ლეგენდა:

ტერიტორიის საზღვარი	
ასაწევი ჭიშკარი	
ფარდული	
ელ.ფარი	
ხანძარსაწინააღმდეგო ინვენტარი	
ხანძარსაწინააღმდეგო ჯიხური	
ხანძარსაწინააღმდეგო ონკანი	
ხანძარსაწინააღმდეგო ონკანი	
ხანძარსაწინააღმდეგო ონკანი

სანებართვო პირობები №1
ქ.თბილისი, ნაძალადევის რაიონი, ზ.ფალიაშვილის ქუჩა №35-ში მდებარე ტერიტორიაზე ავტოსამრეცხაო-ავტოგასამართი კომპლექსის მშენებლობის პროექტზე

ობიექტის მისამართი: ქ.თბილისი, ზ.ფალიაშვილის ქუჩა №35

ნებართვის მფლობელი: შპს „ავტოსამრეცხაო-ავტოგასამართი კომპლექსი“

ნებართვის გაცემის საფუძველი: ქ.თბილისის მუნიციპალიტეტის მერიის 2012 წლის 3 თებერვლის №1-1/1-1/1-1/

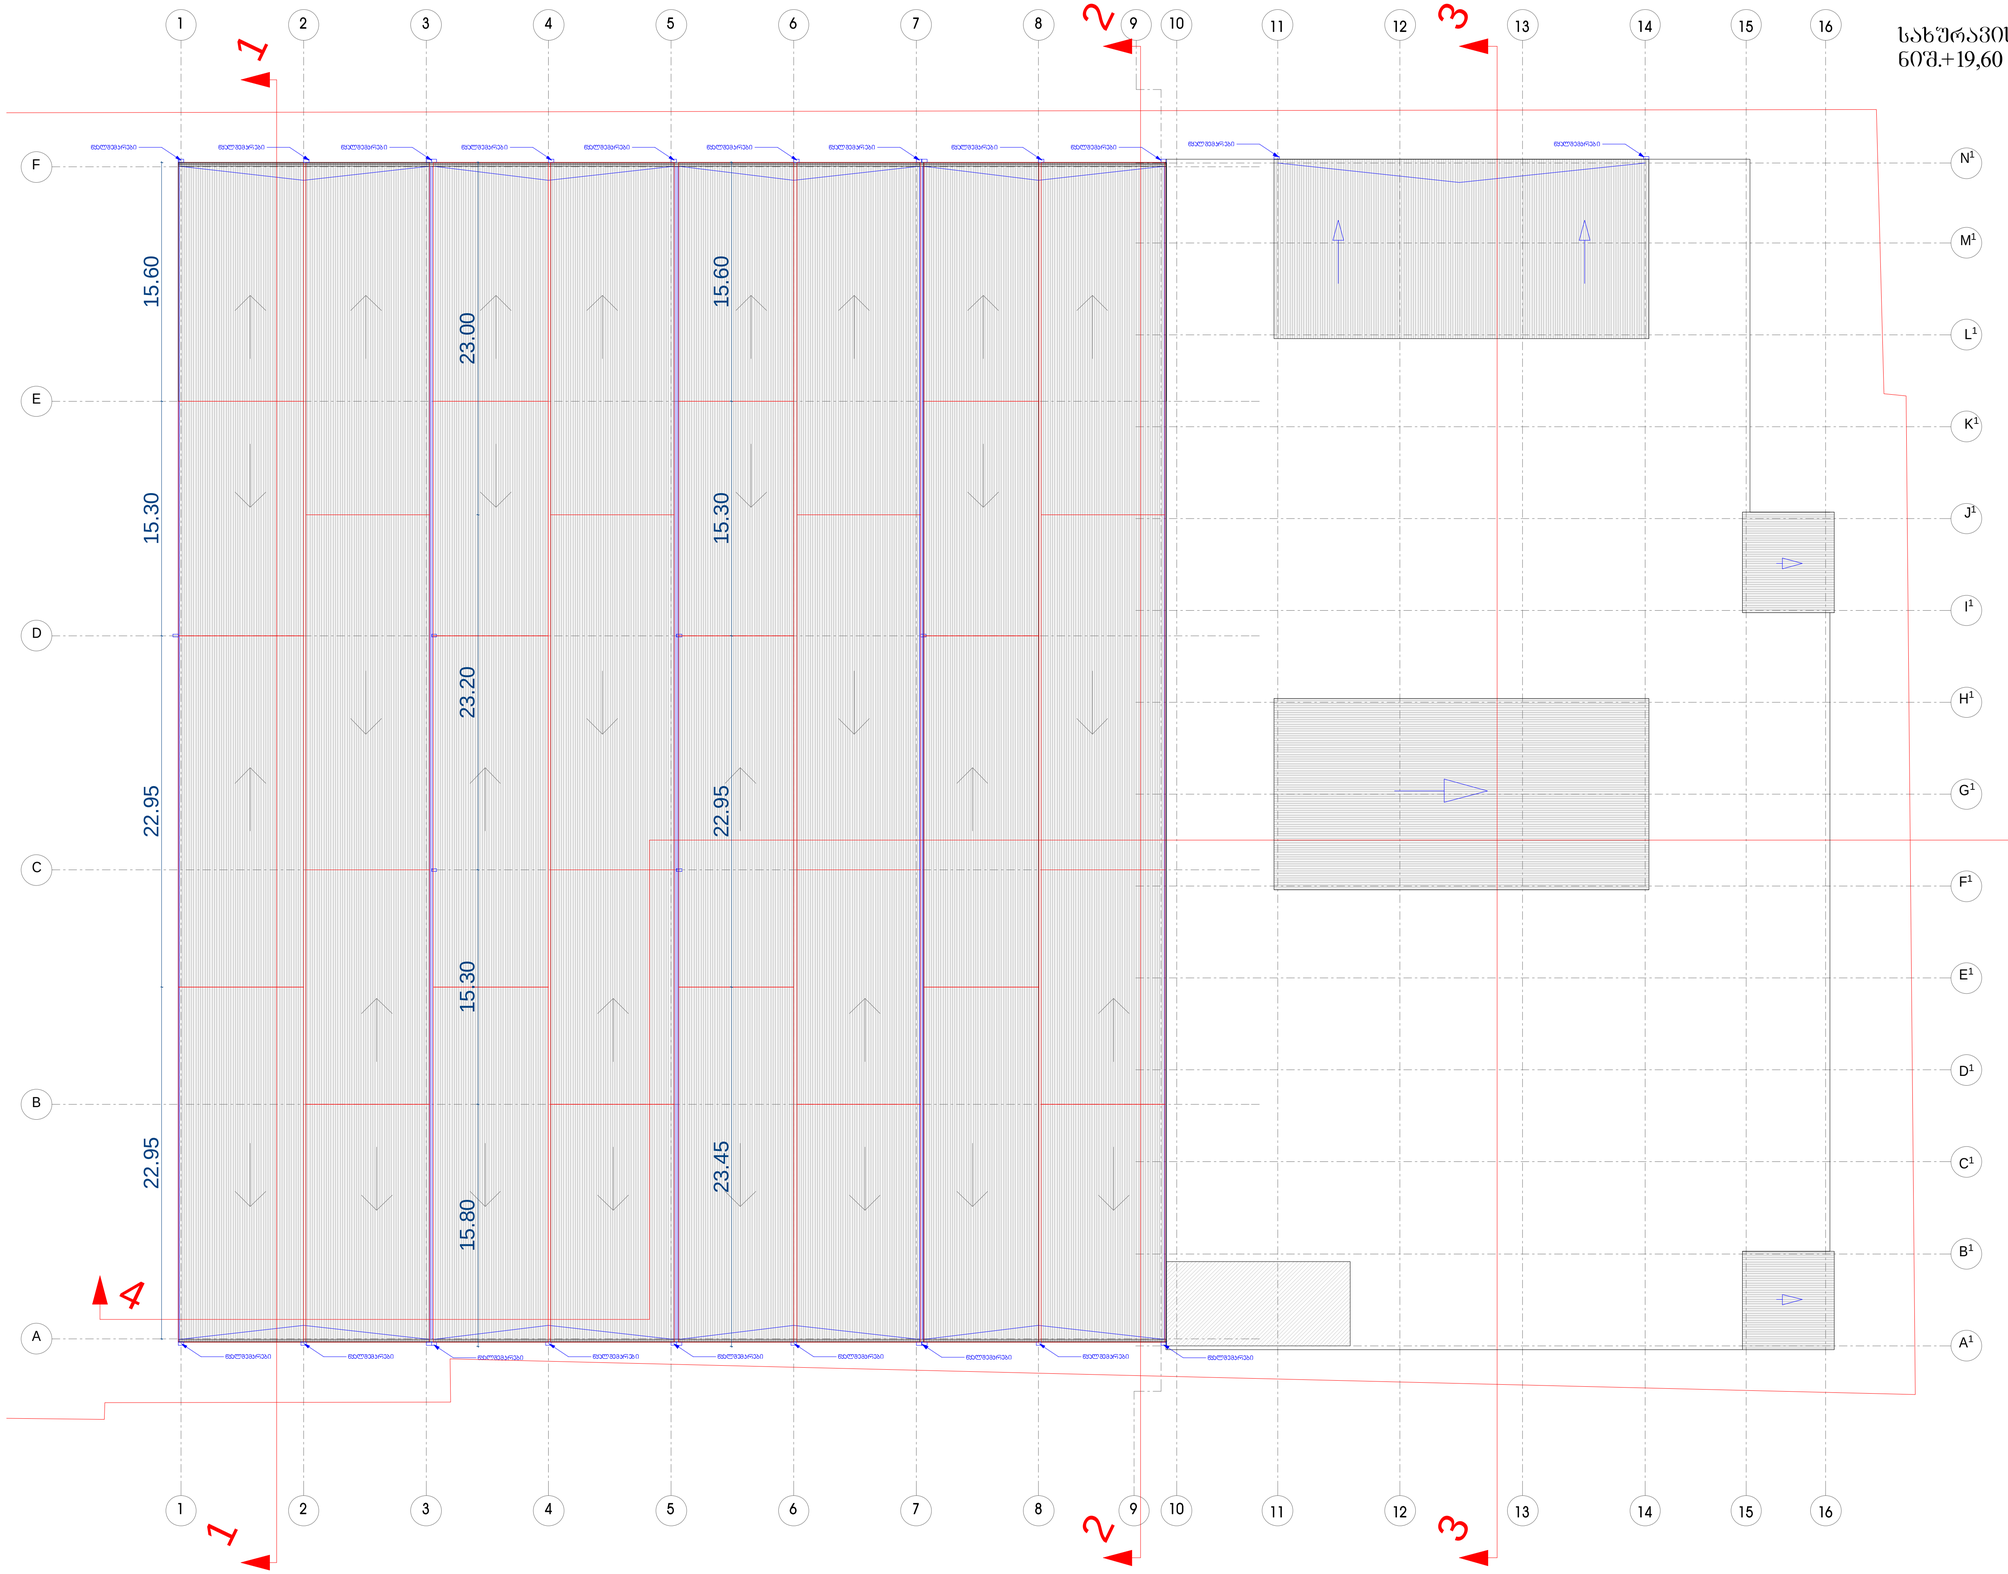

ფორმატი A-1 | დეპარტამენტი №

შენიშვნები:

1. ნახაზზე ზომები მოცემულია მეტრებში.

2. ნახაზის ყველა ცვლილება მშენებლობისას შეთანხმებული უნდა იქნეს პროექტის ავტორთან.

პირობითი აღნიშვნები:

- ⑥ – ა-ბ – ფ-ბ – მ-ბ – ფარ-ნ.. – ბეტონი, ბლოკი, რიგელი, დიაფრაგმა, კოლონა, ღერძის ხაზი, საკადასტრო საზღვარი

ექსპლიკაცია :

ტექნიკურ-ეკონომიკური მაჩვენებლები :

დამკვეთი

შ.პ.ს. თბილისი მოლი

მისამართი

ქ.თბილისი, წინამძღვრიშვილის ქუჩა №135

პროექტის სახელწოდება

ცენტრალური სუპერმარკეტის აპრობირებული პროექტი

თანამდებობა	ხელმოწერა	გვარი	თარიღი
დირექტორი		ნ. გეგეჭორი	
მთავარი არქ.		ლ. ხახვაშვილი	
პბიორი		დ. დუნდუა	
პბიორი		ლ. კილაძე	
დაკვეთაზე		გ. ბარამიძე	
მეთვალე		ლ. ხახვაშვილი	

"Arc Creation"
შ.პ.ს. "არქ ქრიეიშენ" მისამართი: ქ.თბილისი, გამშენებლის გვ№ბ.№89/24, ტელ: 295 01 04; 591 270 222
"Arc Creation" L.t.d. adress: #89/24,agmashenebeli ave, Tbilisi, Georgia tel:295 01 04; 591 270 222
E_mail: <levan.khukhashvili@gmail.com>

მასშტაბი	1:200	ნახაზი:
თარიღი	3.02.2012	სახურავის გეგმა ნ0შ. +19.60

სპეციალობა	ფურცელი	ფურცლების
პროექტი	A-8	A-17

აბასთუმნის ქუჩა

ფონადგზომების ქუჩა

ღია ავტოსადგომის გეგმა
ნიშ.+0.00 მ 1:200

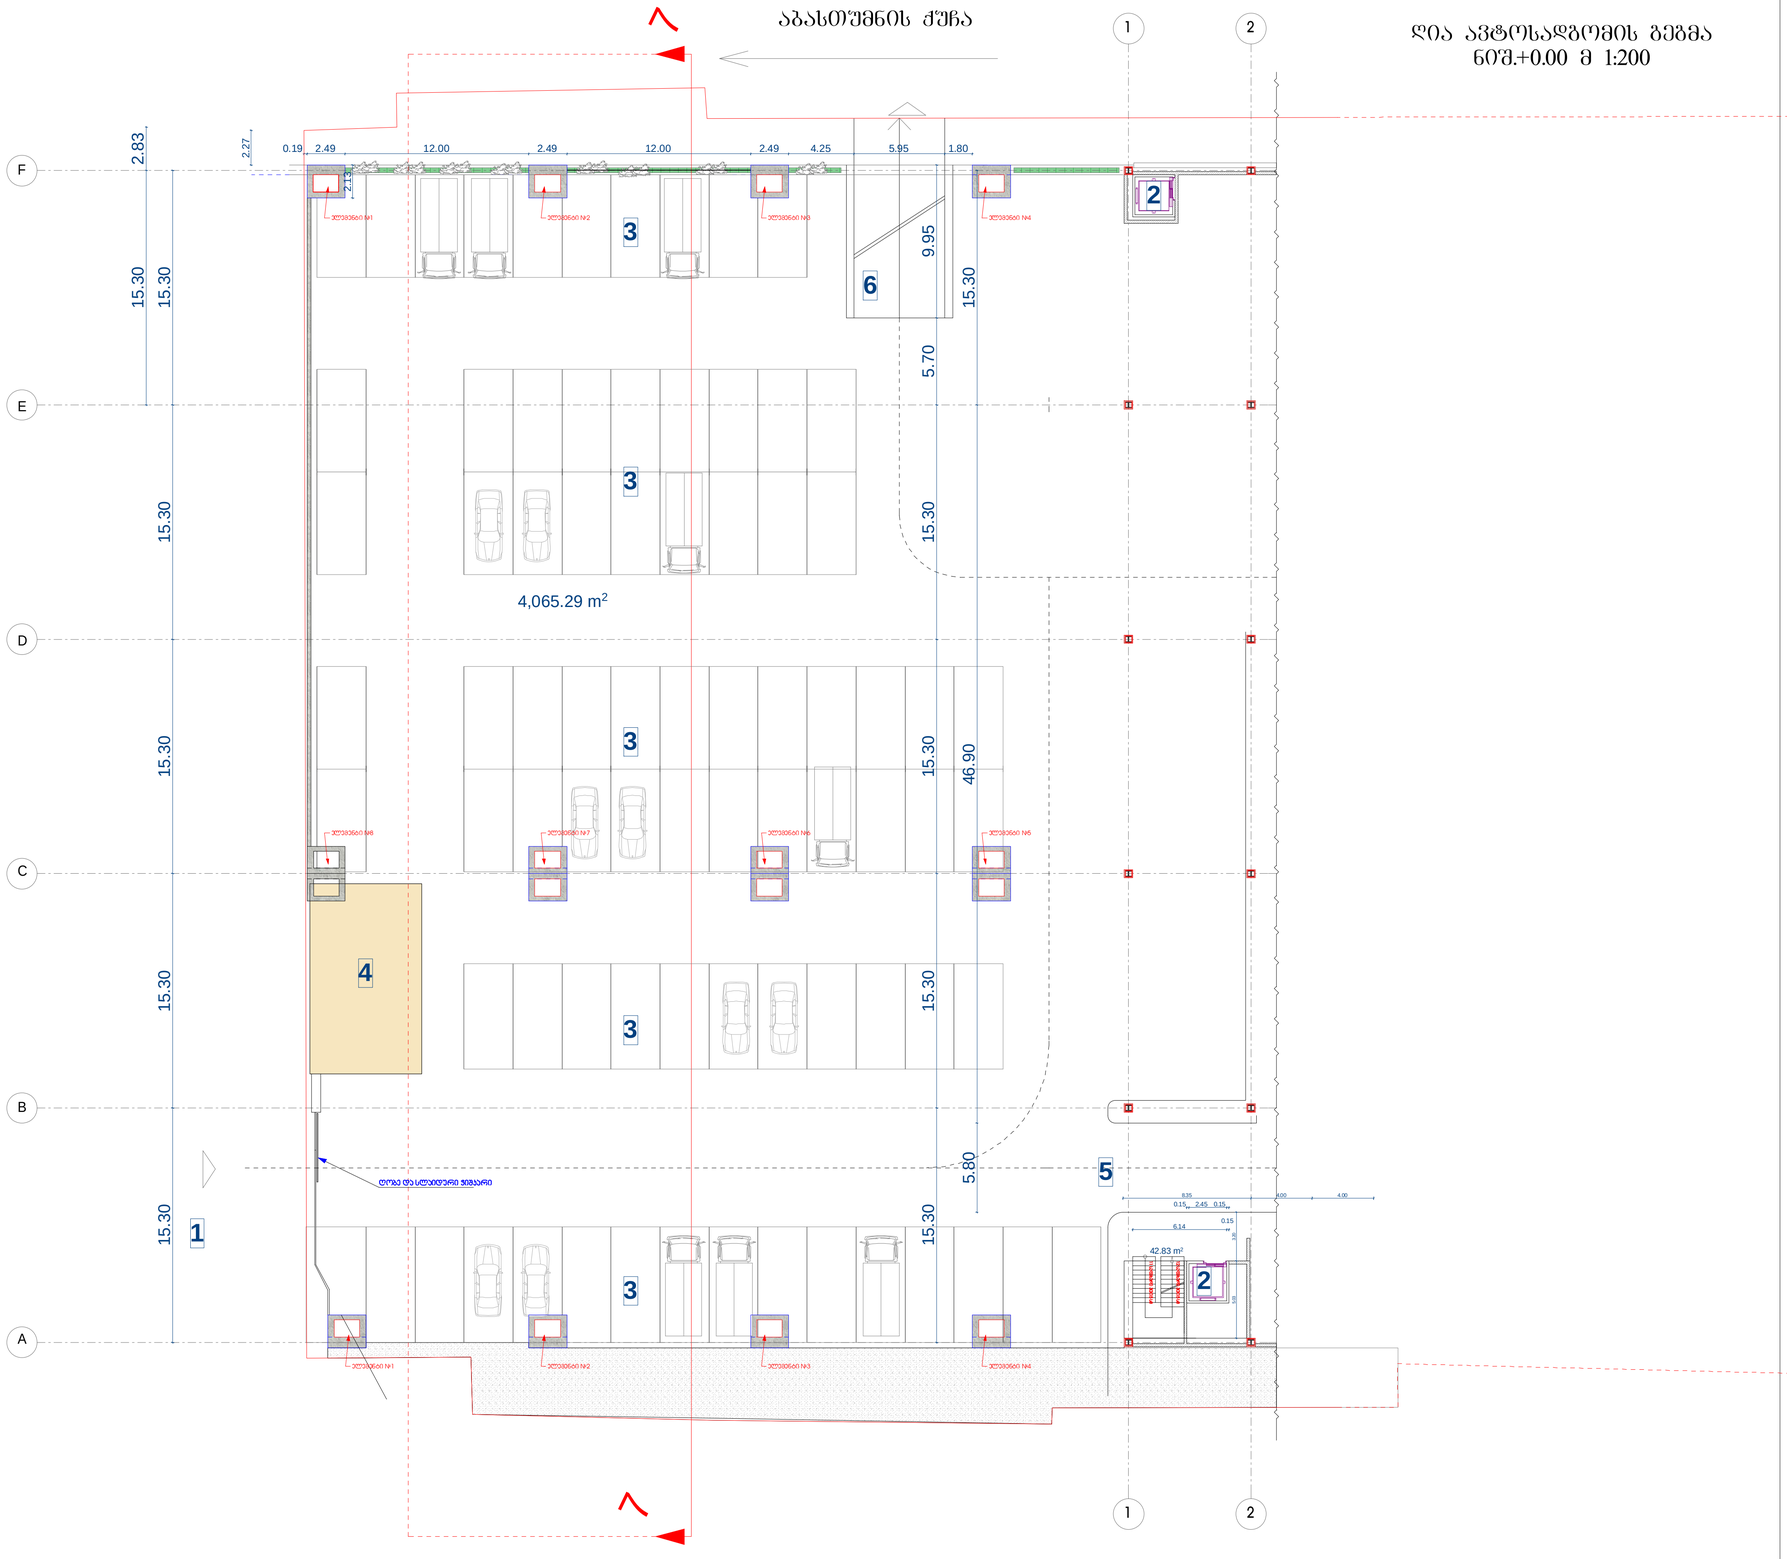

ფორმატი A-1 | დაკვეთა №

შენიშვნები:

1. ნახაზზე ზომები მოცემულია მეტრებში.

2. ნახაზის ყველა ცვლილება მშენებლობისას მთავანხმებული უნდა იყოს პროექტის ავტორთან.

პირობითი აღნიშვნები:

⑥ –	– ასფალტი
–	– ბეტონი
–	– რიგელი
A-6 –	– დიაფრაგმა
Ფ-6 –	– პოლონი
B-6 –	– ღერძის ხაზი
ფარ-6 –	– საკადასტრო საზღვარი

ექსპლიკაცია :

1. შესასვლელი
2. გასასვლელი
3. ავტოსადგომი
4. დამხმარე შენობა
5. ბაზარში შესასვლელი
6. პანდუსი

ტექნიკურ-ეკონომიკური მაჩვენებლები :

ავტოსადგომის ფართი - 4510,10 მ²

დამკვეთი

შ.პ.ს. თბილისი მოლი

მისამართი

ქ.თბილისი, წინამძღვრიშვილის ქუჩა №135

პროექტის სახელწოდება

ცენტრალური სუპერმარკეტის პროექტირებული პროექტი

თანამდებობა	ხელმოწერა	გვარი	თარიღი
ხელმძღვანელი		ნ. გეგეჭკორი	
მთავარი არქ.		ლ. ხუციშვილი	
ავტორი		ლ. ლაღიძე	
ავტორი		ლ. პილპაკ	
დატვირთვა		ა. ბარამაძე	
მპაგონგა		ლ. ხუციშვილი	

"არკ ქრიეიშენ"
შ.პ.ს. "Arc Creation" L.t.d.
მისამართი:
adress:
ქ.თბილისი, აღმაშენებლის გამზ.№89/24,
#89/24,agmashenebeli ave,
ტელ: 295 01 04; 591 270 222
Tbilisi, Georgia
tel:295 01 04; 591 270 222
E_mail: <levan.khukhashvili@gmail.com>

მასშტაბი	1:200	ნახაზი:
თარიღი	3.02.2012	ღია ავტოსადგომის გეგმა ნიშ.±0.00

სტადია	ფურცელი	ფურცლები
პროექტი	A-13	A-17

დამხმარე შენობის გეგმა
ნიშ.±0.00 და +2.50 მ 1:100

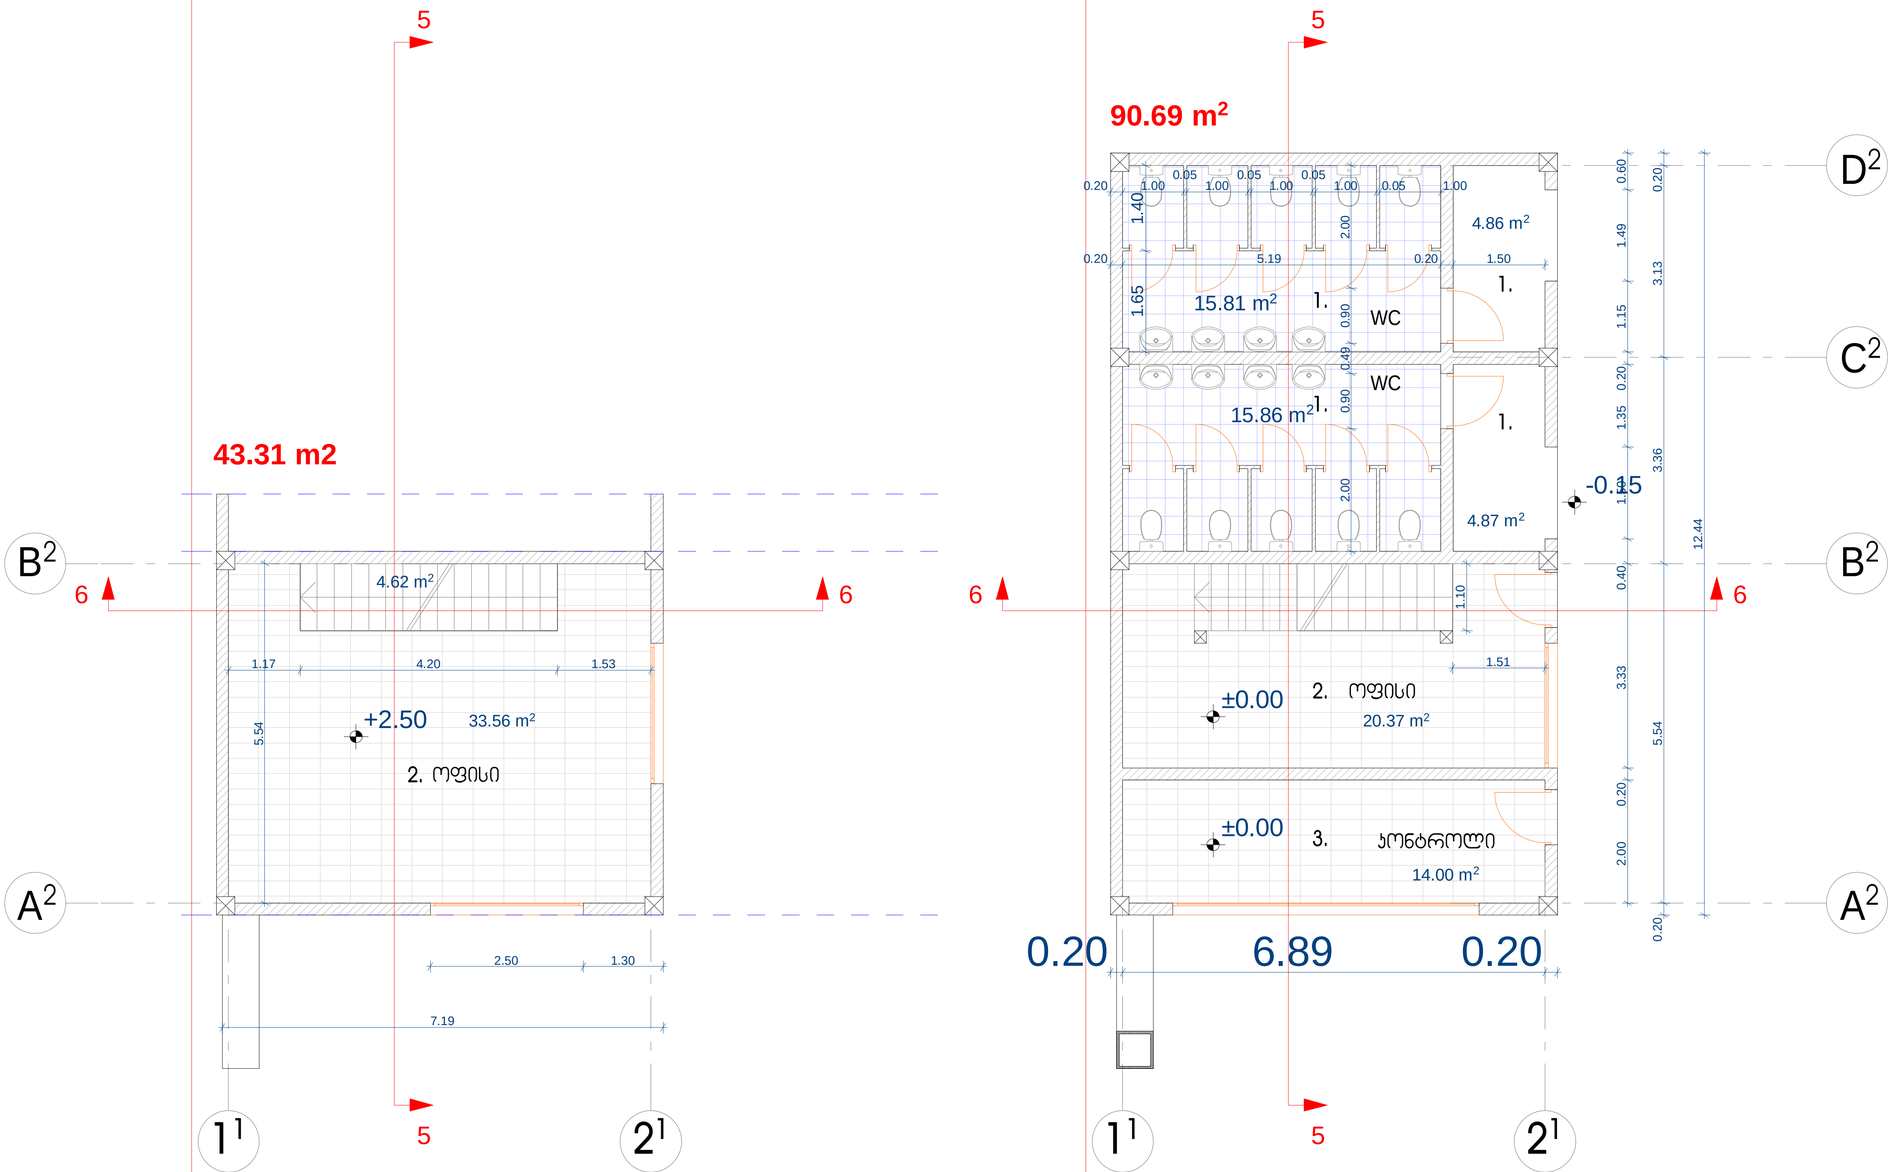

ფორმატი A-3	თბილისი 2012 წ.
	დაკვეთა №

ექსპლიკაცია:

1. WC	- 41.40 მ²
2. ოფისი	- 52.25 მ²
3. კონტროლი	- 14.00 მ²
საერთო ფართი	- 107.65 მ²
მოშენების ფართი	- 90.69 მ²

შენიშვნა:

(±0,00 - 413.35)

ზომა მოცემულია მილიმეტრებში, ნიშნულები მეტრებში.

პროექტის სახელწოდება

ქ. თბილისში ვინამძვრიშვილის ქ. №135-ში, ცენტრალური სუპერმარკეტის კორექტირებული პროექტი

არქიტექტურული ნაწილი

RC creation

დამხმარე შენობის გეგმა; დამხმარე შენობის ანტრესოლის გეგმა

შ.პ.ს. „არქ ქრიატივ“

თანამდებობა	გვარი	ხელმოწერა	თარიღი
დირექტორი	ნ. გეგეჭკორი		
მთ.არქიტექტორი	ლ. ხუხაშვილი		
ავტორი	დ. დანელია		
ავტორი	ლ. კილაძე		
დაამუშავა	გ. გარკალაია		
შეამოწმა	ლ. ხუხაშვილი		
თარიღი	3.02.2012	მასშტაბი	1:100
სტადია		ფურცლები	ფურცელი
პროექტი		17	15