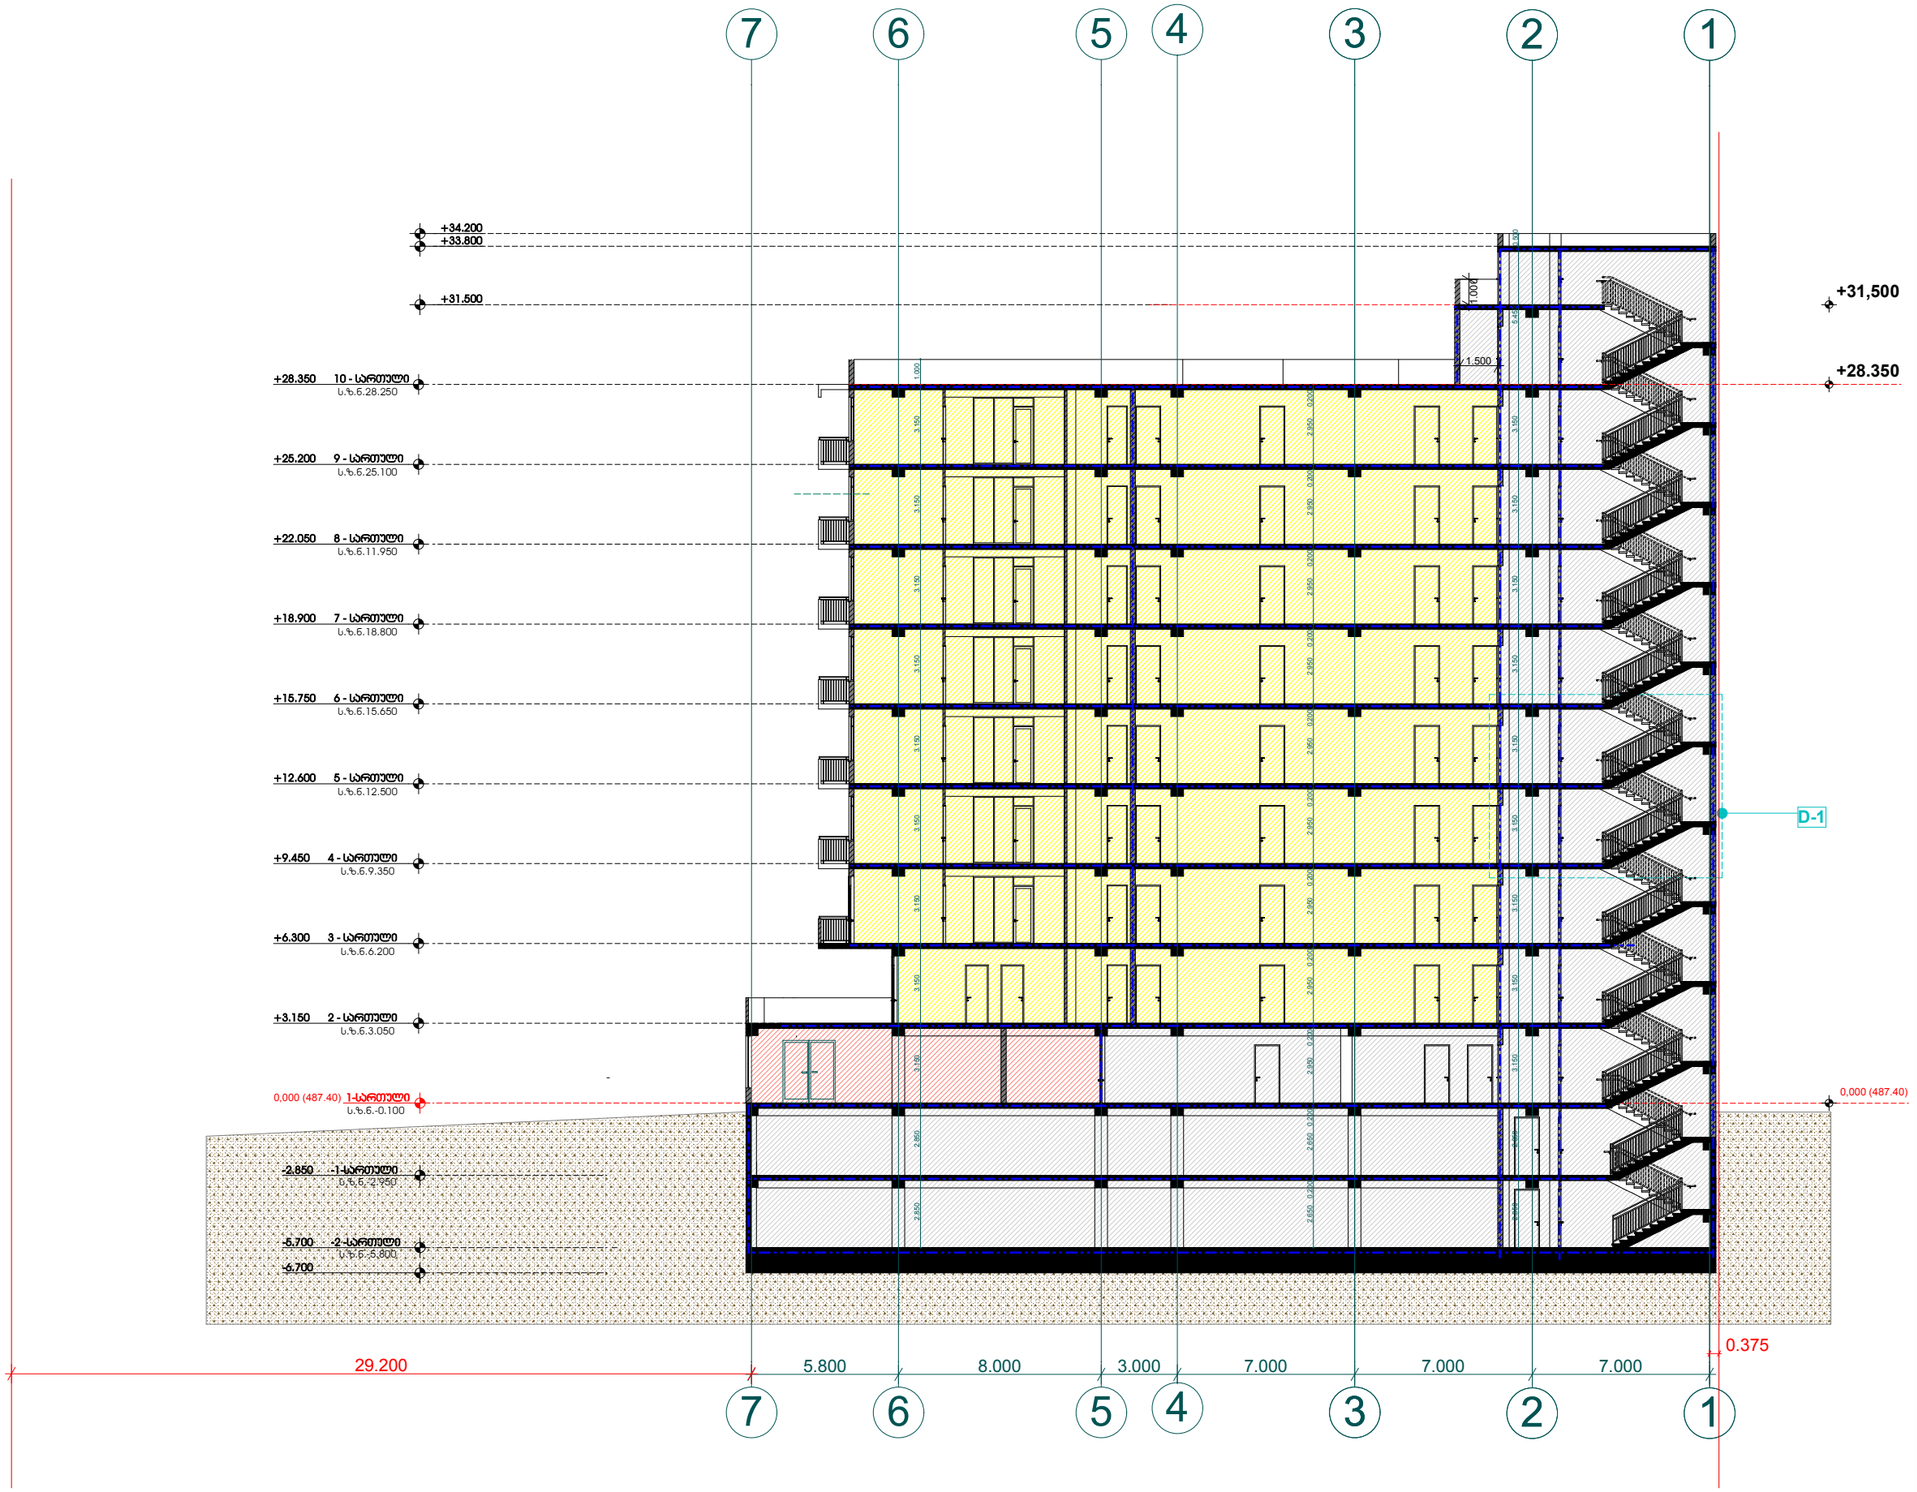

პროექტის დასახელება:

მრავალ ბინიანი საცხოვრებელი სახლი

ნახაზი: შენობა-ნაგებობის უსაფრთხოების წესებთან შესაბამისობა ჭრილი 1 - 1

დამკვეთი:	მაშტაბი	1:250
	ფურცელი	ა - 201
შპს "ენსი გრუპი"	ფურცელი	55
ს/კ 405186365	სტადია	მ.პ.

მისამართი:
ქალაქი თბილისი, გლდანი, ხევძმარის ხევი, IIIა მიკრო/რაიონის მიმდებარედ

შპს "ენსი გრუპი"

თანამდებობა	გვარი	ხელმოწერა
დირექტორი	ს. ჯანტალიანი	
მთ. არქიტექტორი	თ. მალანია	
არქიტექტორი		
კონსტრუქტორი	რ. სილაგაძე	

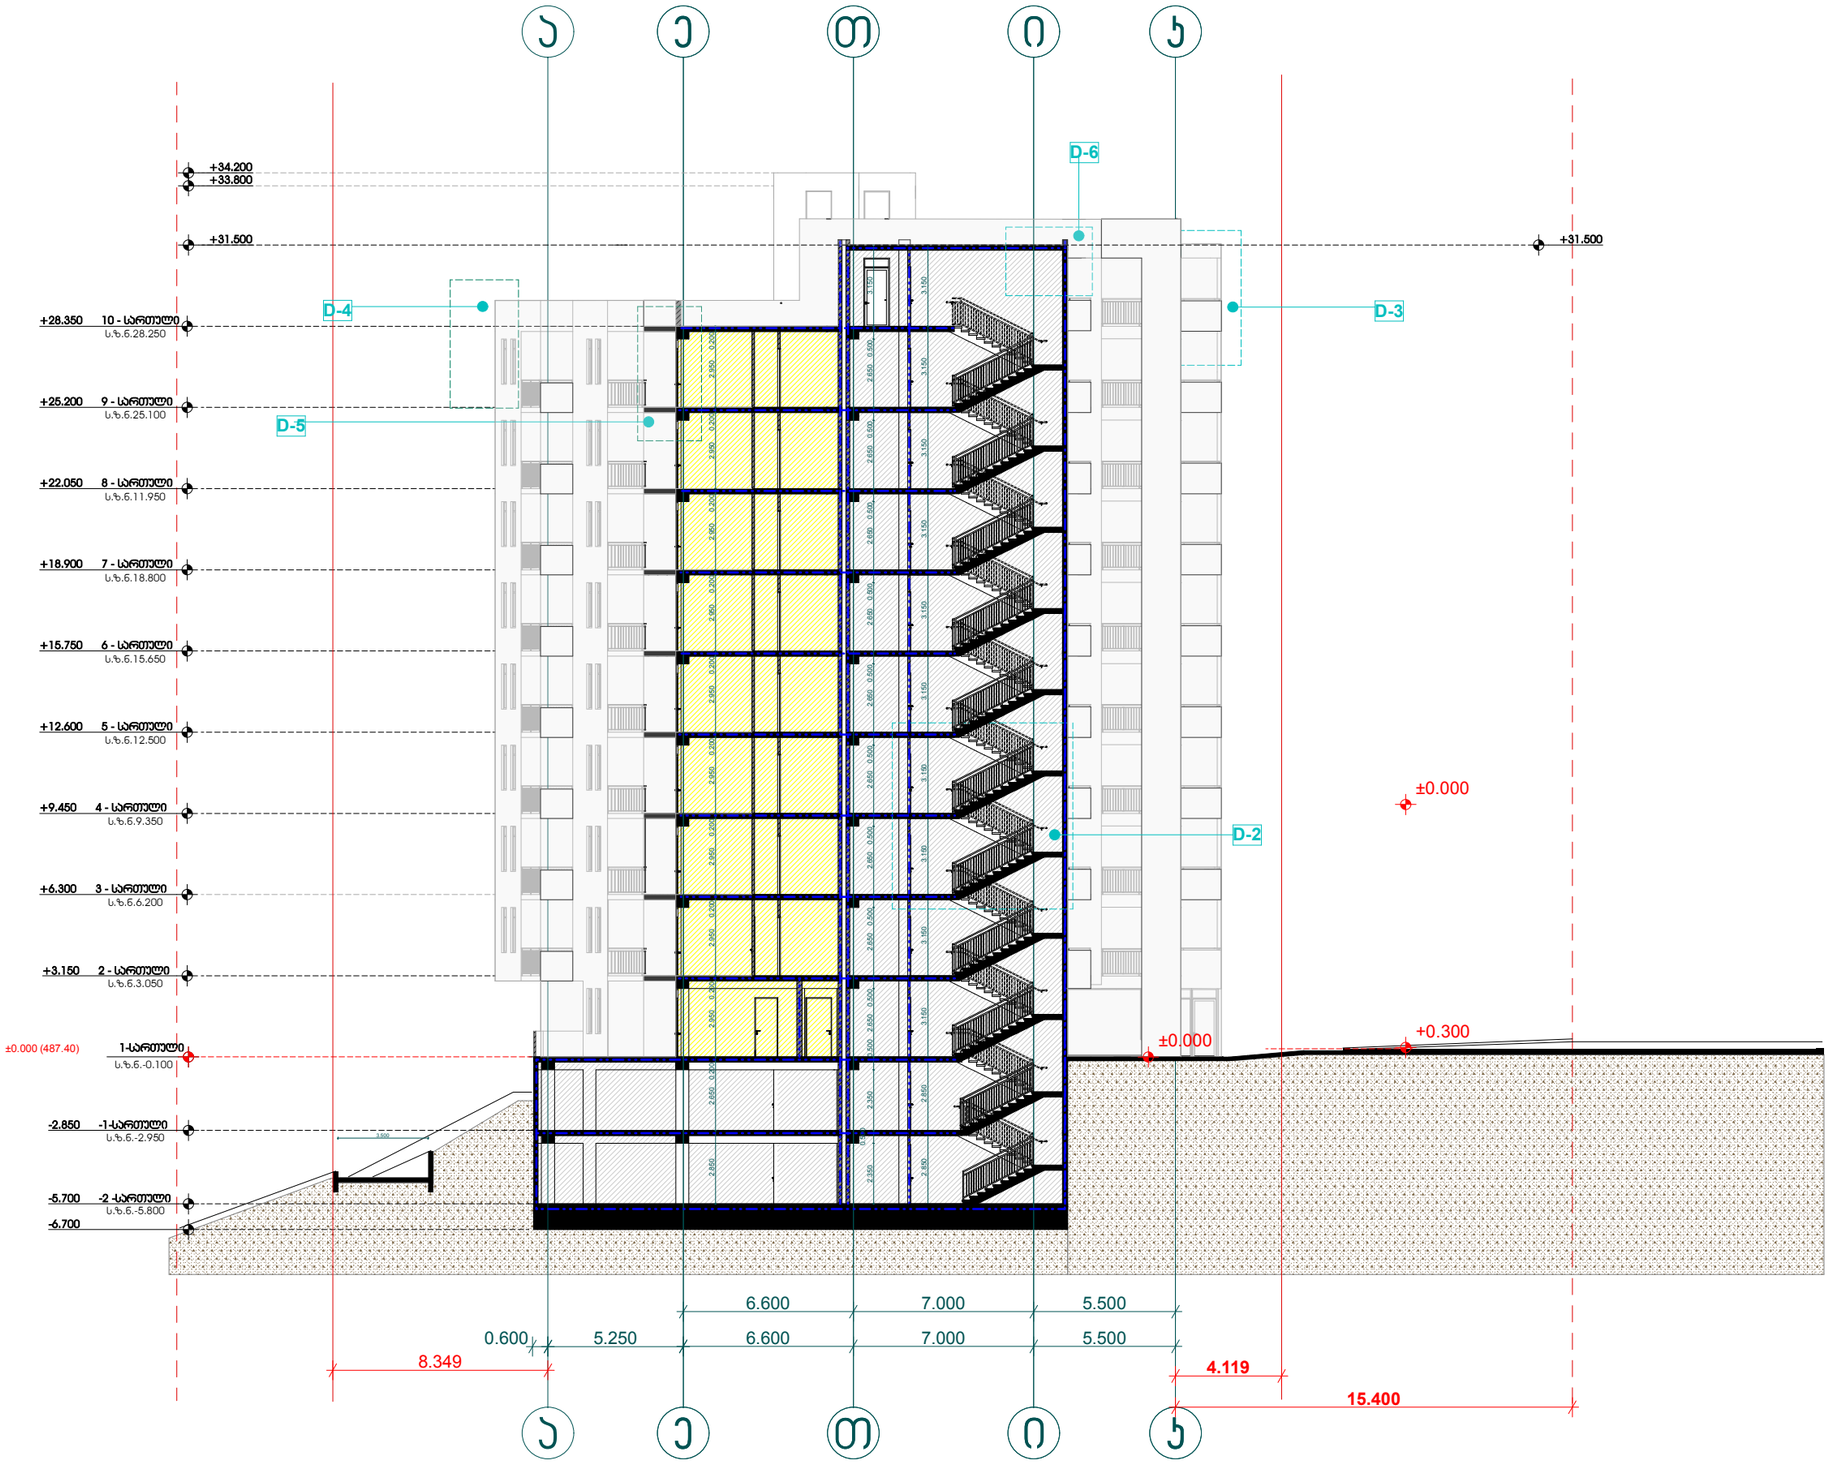

პროექტის დასახელება:

მრავალ ბინიანი საცხოვრებელი სახლი

ნახაზი: შენობა-ნაგებობის უსაფრთხოების წესებთან შესაბამისობა ჭრილი 2 - 2

დამკვეთი: შპს "ენსი გრუპი" ს/კ 405186365	მაშტაბი	1:250
	ფურცელი	ა - 202
	ფურცელი	55
	სტადია	მ.პ.

მისამართი:
ქალაქი თბილისი, გლდანი, ხევძმარის ხევი, IIIა მიკრო/რაიონის მიმდებარედ

შპს "ენსი გრუპი"

თანამდებობა	გვარი	ხელმოწერა
დირექტორი	ს. ჯანტალიანი	
მთ. არქიტექტორი	თ. მალანია	
არქიტექტორი		
კონსტრუქტორი	რ. სილაგაძე	

კიბის უჯრედის დეტალები

დეტალი D-1

დეტალი (ჭრილი 1-1)

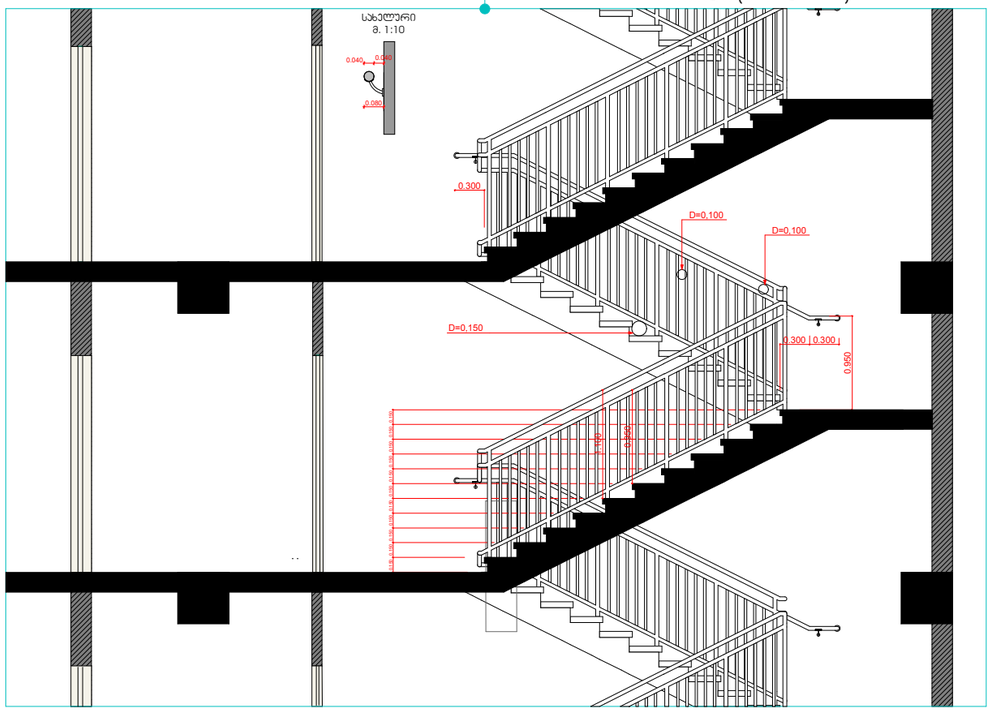

დეტალი D-2

დეტალი (ჭრილი 1-1)

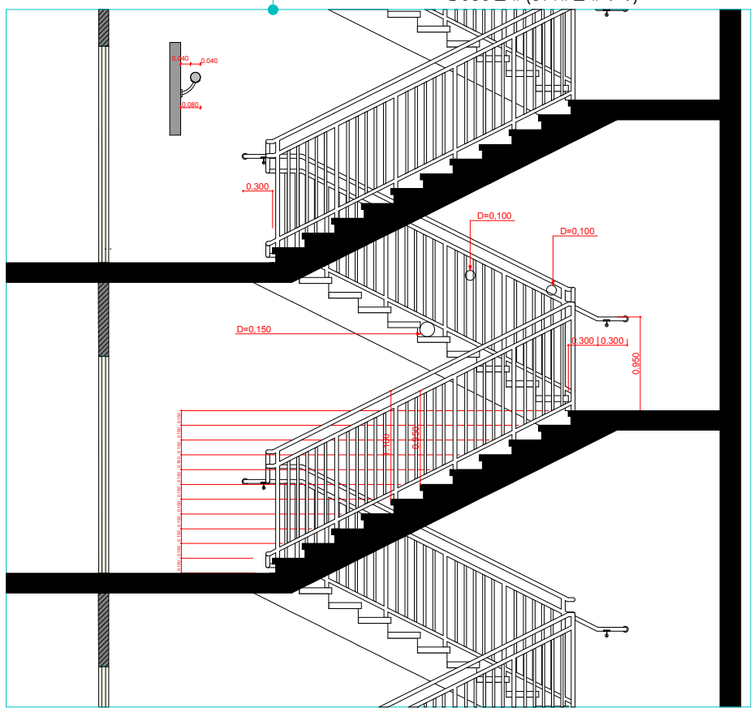

დეტალი (გეგმა)

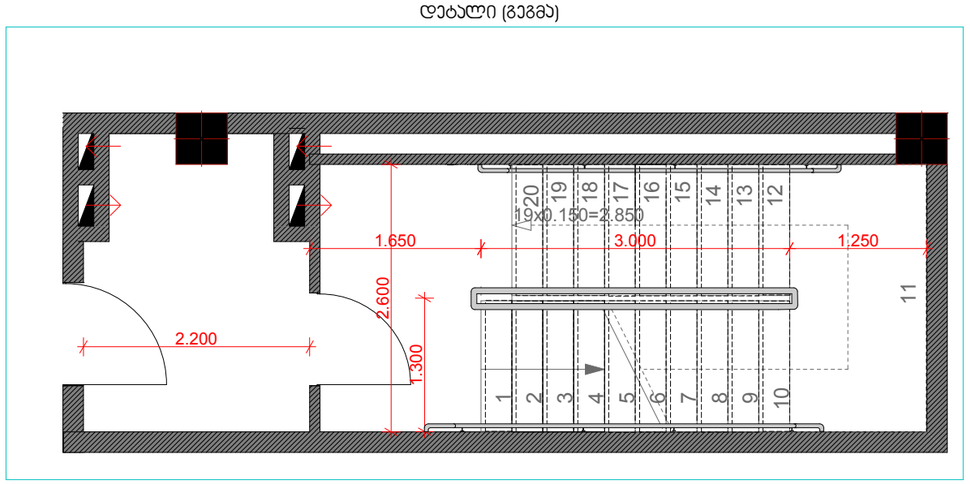

დეტალი (გეგმა)

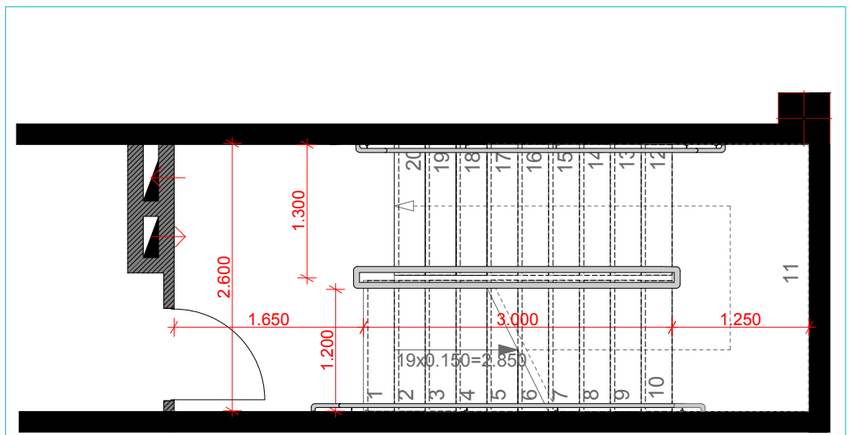

პროექტის დასახელება:

მრავალ ბინიანი საცხოვრებელი სახლი

ნახაზი: შენობა-ნაგებობის უსაფრთხოების წესებთან შესაბამისობა

კიბის უჯრედის დეტალები

დამკვეთი: შპს "ენსი გრუპი" ს/კ 405186365	მაშტაბი	1:25
	ფურცელი	ა - 203
	ფურცელი	55
	სტადია	მ.პ.

მისამართი: ქალაქი თბილისი, გლდანი, ხევძმარის ხევი, IIIა მიკრო/რაიონის მიმდებარედ

შპს "ენსი გრუპი"

თანამდებობა	გვარი	ხელმოწერა
დირექტორი	ს. ჯვანცალიანი	
მთ. არქიტექტორი	თ. მალანია	
არქიტექტორი		
კონსტრუქტორი	რ. სილაგაძე	

დეტალი D -4

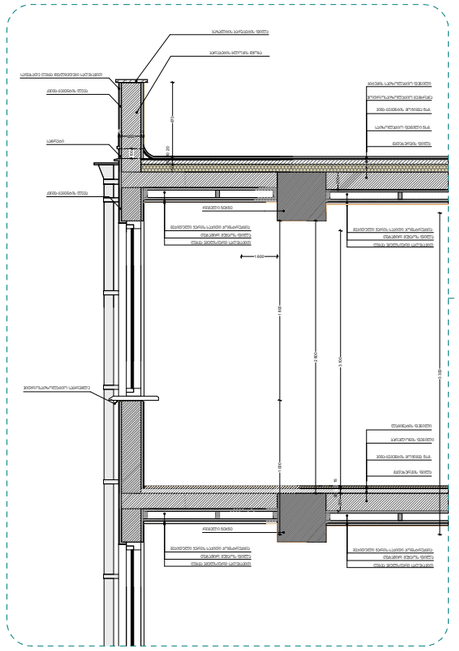

დეტალი D -5

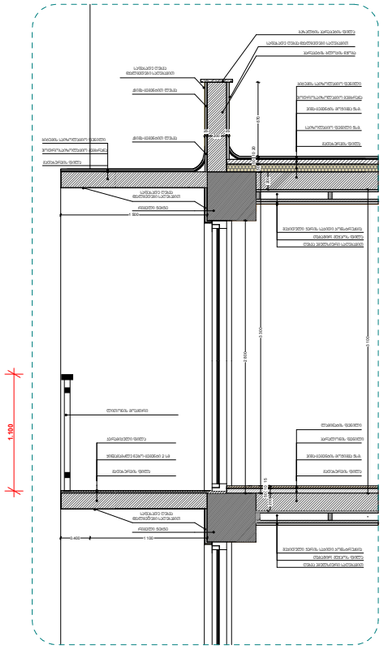

დეტალი D - 6

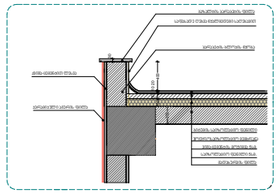

აივნის მოაჯირის ფრაგმენტი



მოაჯირის დეტალი (ფასადი)

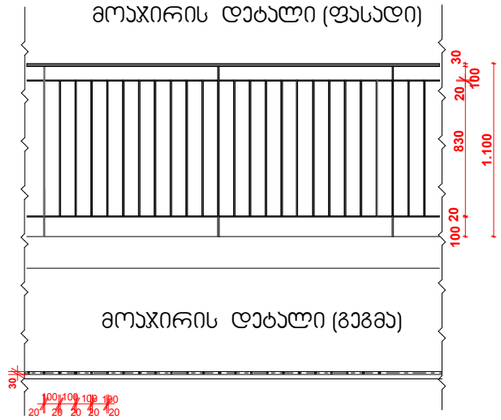

მოაჯირის დეტალი (ჭრილი)

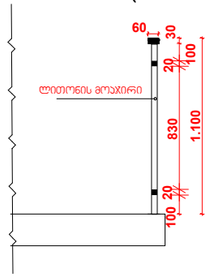

მოაჯირის დეტალი (გეგმა)

პროექტის დასახელება:

მრავალ ბინიანი საცხოვრებელი სახლი

ნახაზი:

კიბლის, იატაკის და მოაჯირის ტიპებიაივნის მოაჯირის ფრაგმენტი

დამკვეთი:	მაშტაბი	1:25
შპს "ენსი გრუპი"	ფურცელი	ა - 205
ს/კ 405186365	ფურცელი	55
	სტადია	მ.პ.

მისამართი:

ქალაქი თბილისი, გლდანი, ხევძმარის ხევი, IIIა მიკრო/რაიონის მიმდებარედ

შპს "ენსი გრუპი

თანამდებობა	გვარი	ხელმოწერა
დირექტორი	ს. ჯანგალიანი	
მთ. არქიტექტორი	თ. მალანია	
არქიტექტორი		
კონსტრუქტორი	რ. სილაგაძე	

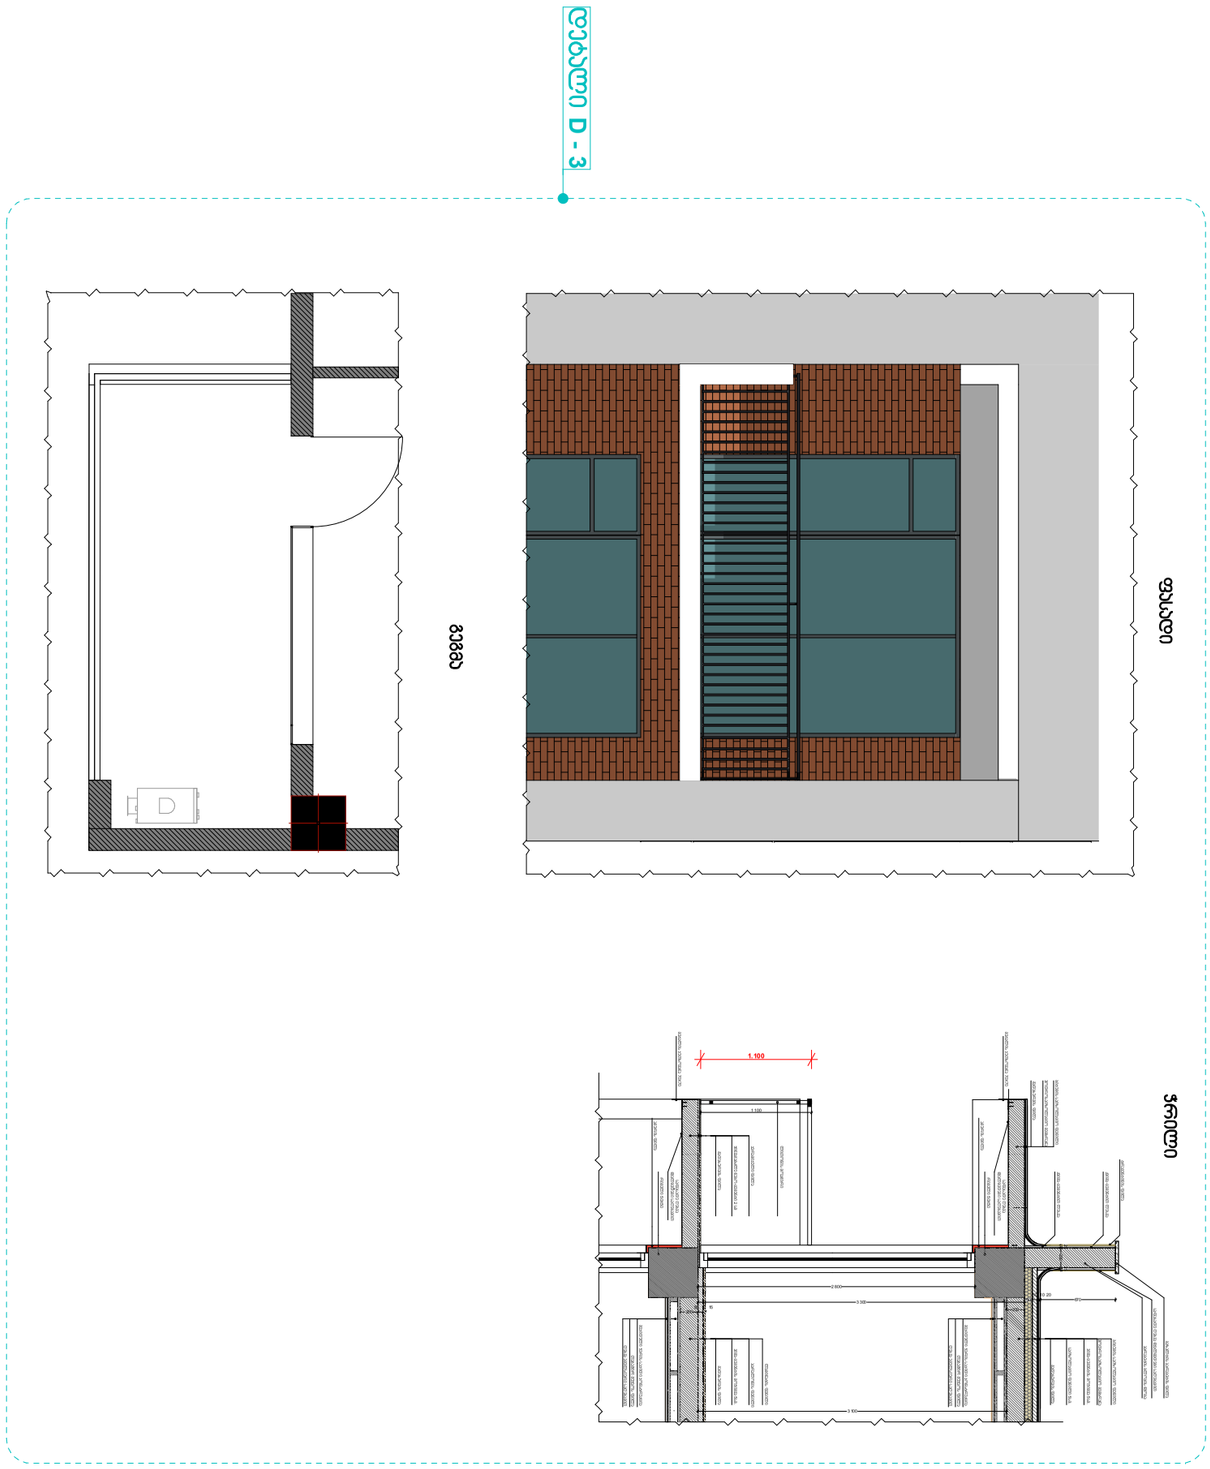

ეროვნული ლიცენზიოლი:			
მრავალ ბინიანი სამსოვრიანი სახლი			
ნახატი:			
ეკლდიის, იატაკის და მოაჯირის ტიპებიაიენის მოაჯირის ფრაგმენტი			
ლამაკვეთი:	მამტანი	1:25	
ფას "ენსი ჩრუკი"	ფურცელი	ა - 204	
	ფურცელი	55	
ს/ა 405186365	სტადია	მ.ა.	
მისამართი:			
ქალაქი თბილისი, ჩოლანი, ხევძმარის ხევი, III ამაღლარა/ონის მიმდებარე			

ფას "ენსი ჩრუკი

თანამდებობა	ჩვარი	ხელმოწერა
ლიტაკტორი	ს. ჯიბლიანი	
მთ. არქიტექტორი	თ. ჩალანია	
არქიტექტორი		
პოზსტრუქტორი	ო. ჩილაჩაძე	

ვიზუალიზაცია - 4

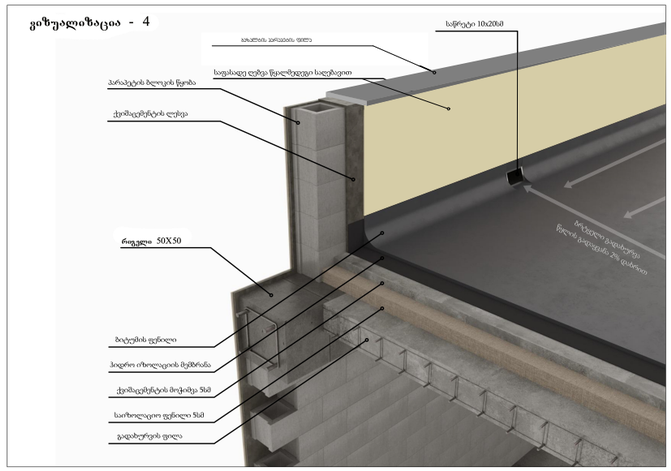

ვიზუალიზაცია - 1

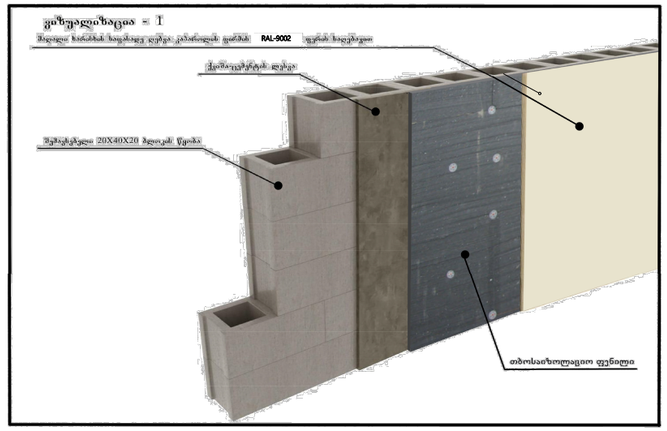

ვიზუალიზაცია - 2

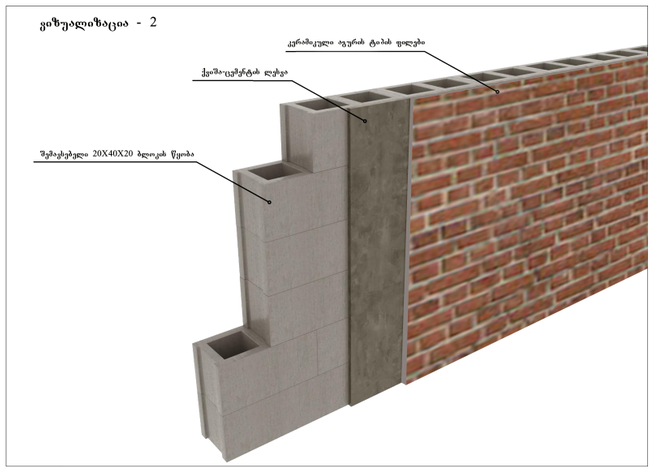

ვიზუალიზაცია - 3

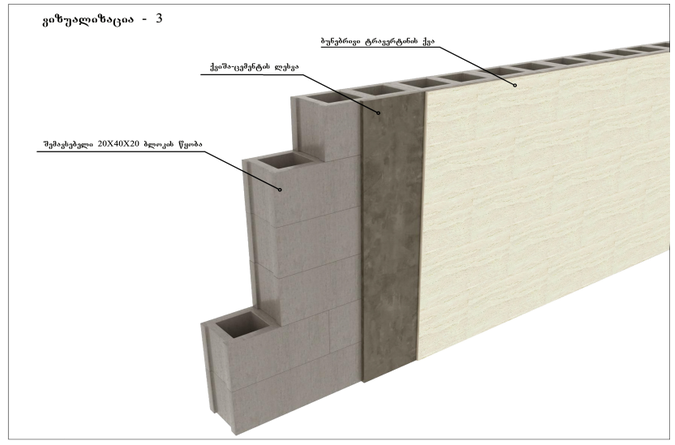

პროექტის დასახელება:

მრავალ ბინიანი საცხოვრებელი სახლი

ნახაზი: შენობა-ნაგებობის უსაფრთხოების წესებთან შესაბამისობა

ფასადის მოპირკეთების ფრაგმენტები

დამკვეთი:	მაშტაბი	
შპს "ენსი გრუპი" ს/კ 405186365	ფურცელი	ა - 206
	ფურცელი	
	სტადია	

მისამართი:
ქალაქი თბილისი, გლდანი, ხევძმარის ხევი, IIIა მიკრო/რაიონის მიმდებარედ

შპს "ენსი გრუპი

თანამდებობა	გვარი	ხელმოწერა
დირექტორი	ს. ჯვანტალიანი	
მთ. არქიტექტორი	თ. მალანია	
არქიტექტორი		
კონსტრუქტორი	რ. სილაგაძე	