ჭრილი1-1 1:100

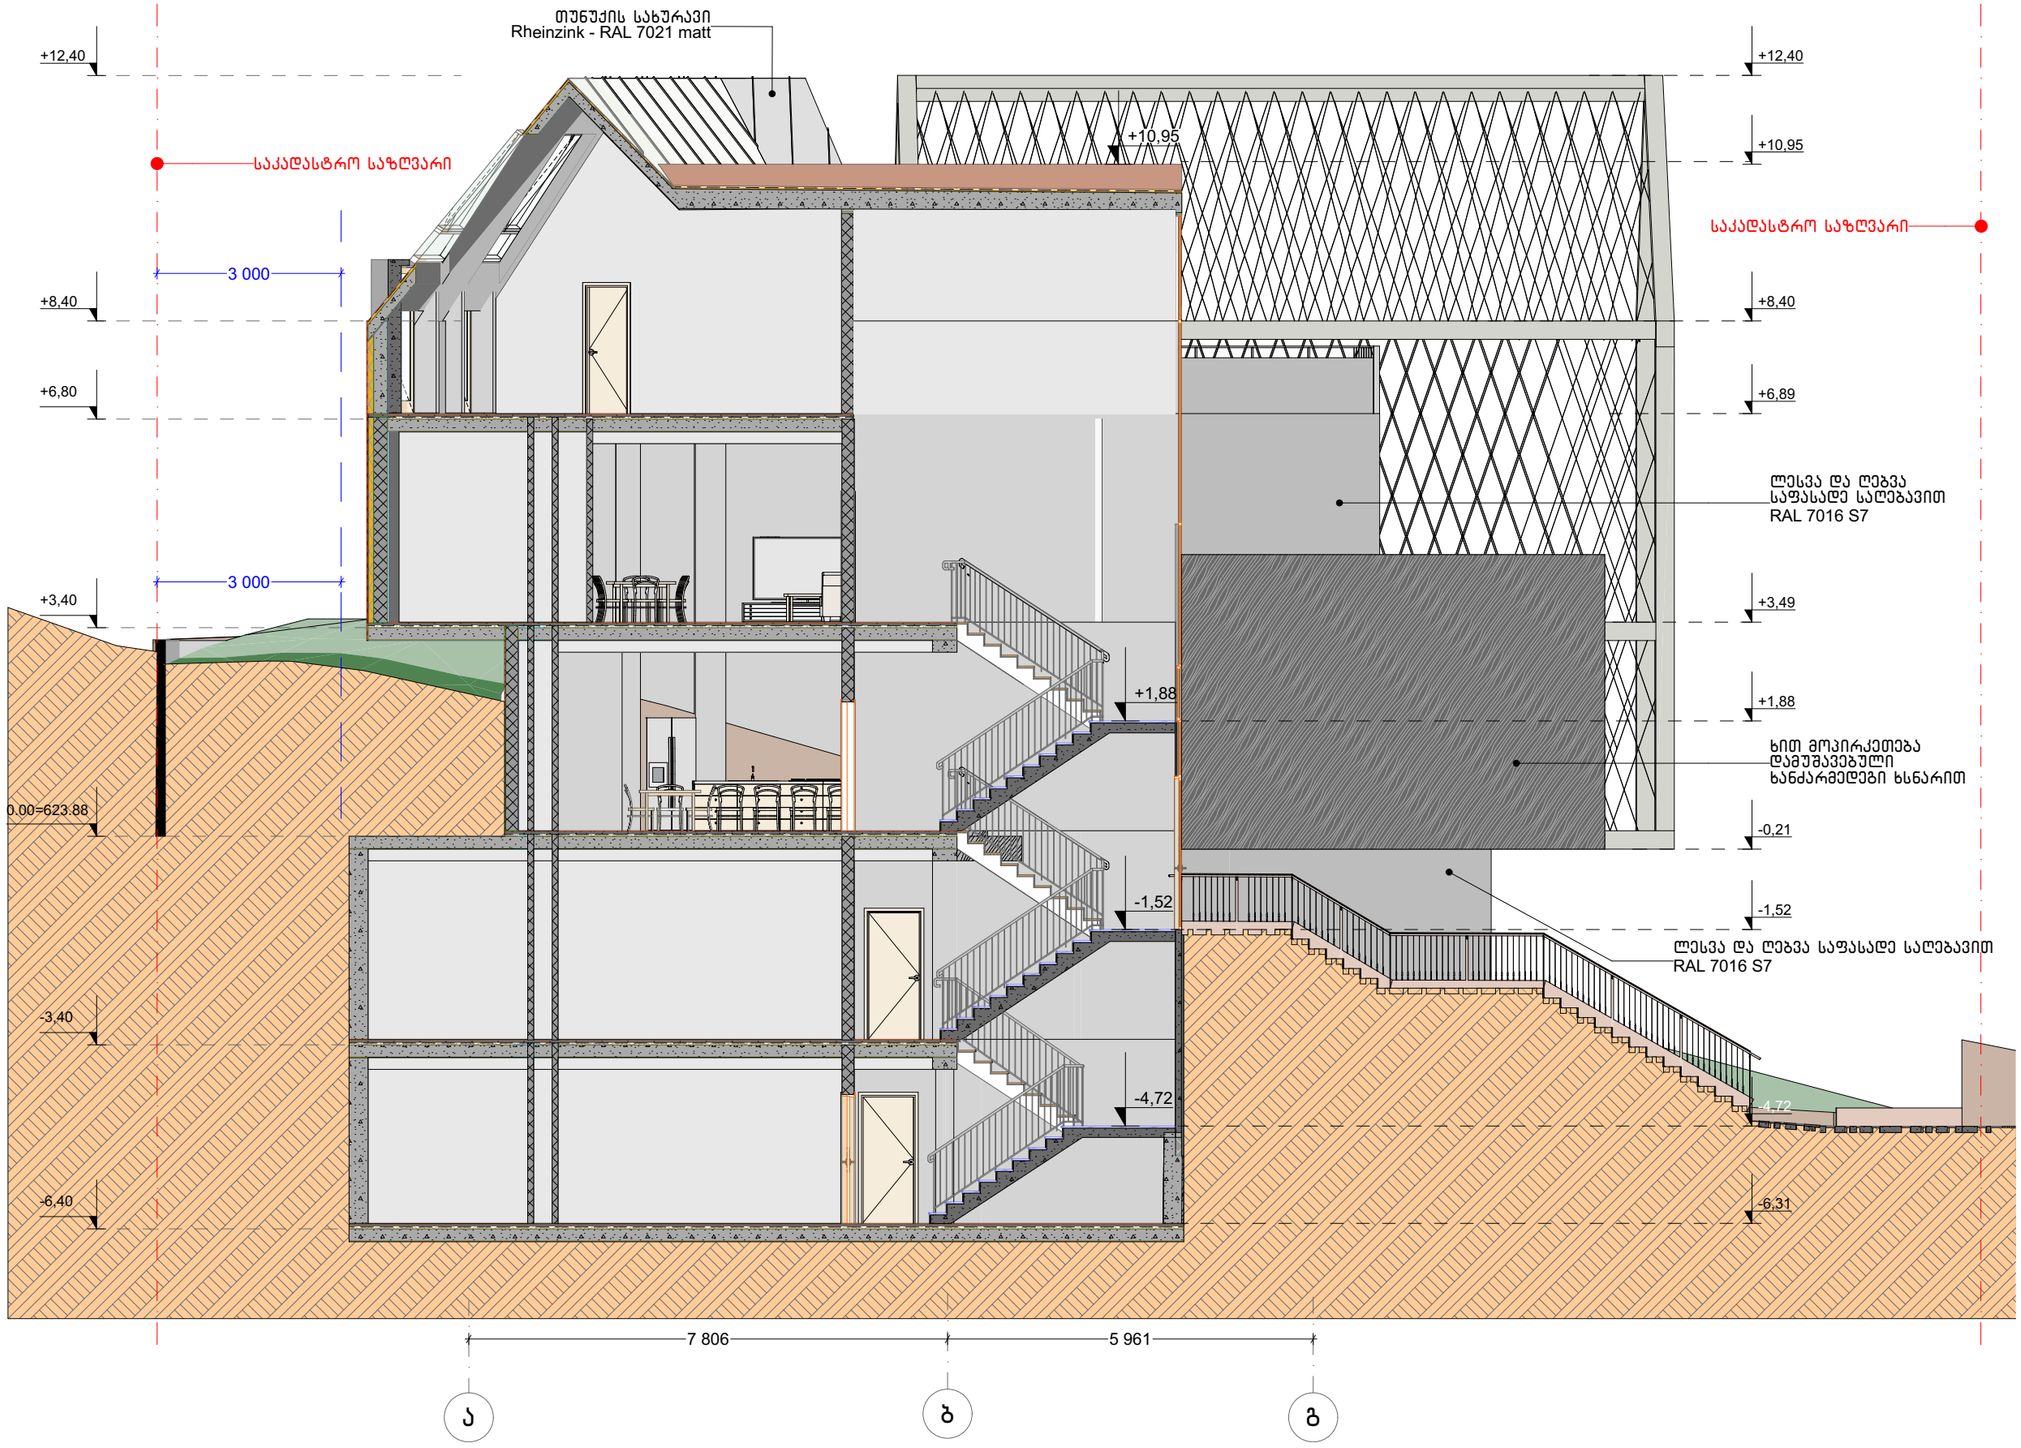

შენიშვნები

ზ. რუსთაველის ქ.40, 0102, თბილისი, საქართველო
ტელ: 995 32 18-36-43 www.arch-bureau.com

ქ. თბილისი, ინტესიფიკაციის გზის მიმდებარედ, ნაკვეთი 14 / 047
ს/კ 01.14.16.014.071

საავტორო ჯგუფი	გვარი	ხელმოწერა
	ო. ხოფერია	
შეასრულა	ბ. მაისურაძე	
შეასრულა	ა.სხილაძე	

ჭრილი1-1

მასშტაბი	ფაილი	დაკვეთა	თარიღი
1:100			2019
სტადია	ფორმატი	ფურცელი	ფურც-ები
მპ	A 3		.

ჭრილი2-2 1:100



შენიშვნები

შ. რუსთაველის ქ.40, 0102, თბილისი, საქართველო
ტელ: 995 32 18-36-43 www.arch-bureau.com

ქ. თბილისი, ინტესიფიკაციის გზის მიმდებარედ, ნაკვეთი 14 / 047
ს/კ 01.14.16.014.071

საავტორო ჯგუფი	გვარი	ხელმოწერა
	ო. ხოფერია	
შეასრულა	ბ. მაისურაძე	
შეასრულა	ა.სხილაძე	

ჭრილი2-2

მასშტაბი	ფაილი	დაკვეთა	თარიღი
1:100			2019
სტადია	ფორმატი	ფურცელი	ფურც-ები
მპ	A 3		.