01.10.06.001.229

484.08

483.77

484.41

483.06

482.89

485.15

482.53

484.08

483.78

22.53

შენობა №	კონსტრუქციული ანწყობა
№ 1	
№ 2	
№ 3	

1 2 3 4 5 6 7 8

1.20 6.60 7.15 6.05 40.00 6.05 7.15 6.60 1.20

39.60

6.00 6.00

8.50 8.50

+482.50

- 0.60 = +482.60

- 0.50 = +482.60

+42.80 +482.60

+42.80 +483.20

+0.10 = +483.20

- 0.95

- 2.51

% 00'01

% 00'91

3.88 3.88 4.15 9.75

8.50

6.10

10.00 10.00 10.00

22.10

20.90

5.50 8.00 16.00 8.40 8.00 4.50 5.50

6.00

შენობა № 2

სახურავის მოშახურებითვის განკუთვნილი ლილაკი

წყლის გადაგვარის სისტემა. დახრა 1 %

არაქსპლუატირებადი გადახურვა

+42.00

+42.20

+7.30 - ბატაკის მოპირკეთების ნიშნული

+7.20 - სტრუქტურის ჭრილების ნიშნული

+42.80 საპროექტო შენობის ვერტიკალური ნიშნული

+482.60 აბსოლუტური კოორდინატული ნიშნული

მისაყვანი სპეციალური, სიმაღლე 120 მ.

საპარკე სივრცეში

სახანძრო კიბრანი

ფუნქციური დანიშნულება	ობიექტის მისამართი	ორგანიზაცია	დირექტორი
მრავალბინიანი საცხოვრებელი კომპლექსი (საცხოვრებელი და კომერციული)	ს.კ. 01.10.06.001.002; ქ. თბილისი, დასახლება დიდი დიღომი, პეტრე იბერის №30 ს.კ. 205011217	შპს "კალასი"	გ. ხუციშვილი; პრ. ავტორი; მ. პაპუკაშვილი

გენ გეგმა (შენ(ებ)ა № 2)

მასშტაბი	1 : 150
თარიღი	10/12/2022
ფურც.	A - 3

01.10.06.001.152
01.02.595
01.02.595
01.02.595
01.02.595
01.02.368
01.02.595
01.00.003
01.00.210
01.01.799
01.10.06.001.125
01.10.06.001.126
01.10.06.001.229
01.10.06.001.229
01.10.06.001.229
01.10.06.001.147
01.10.06.001.147
01.10.06.001.139
01.10.06.001.018
01.00.210
01.02.368
01.00.003
01.10.06.000.000
01.00.210
01.10.06.001.196
01.00.210
01.01.799
ბუნებრივი აირის ძირითადი მომარაგების ქსელი
ბუნებრივი აირის ძირითადი მომარაგების ქსელი
დემეტრე თავდადებულის ქ.
დემეტრე თავდადებულის ქ.
კუტაისის ქ.
ზონა № 2
ზონა № 1
ზონა № 3
ზონა № 4
ზონა № 5
H= L/Y
H=15.00/0.35
H= 42.86 m
H= L/Y
H=22.53/0.35
H= 64.37 m
H= L/Y
H=26.53/0.35
H= 75.8 m
H= L/Y
H=32.50/0.35
H= 43.43 m
H= L/Y
H=32.50/0.35
H= 43.43 m

ზონა №	პირობითი აღნიშვნა
№ 1	
№ 2	
№ 3	

ფუნქციური დანიშნულება	ობიექტის მისამართი	ორგანიზაცია	დირექტორი
მრავალბინიანი საცხოვრებელი კომპლექსი (საცხოვრებელი და კომერციული)	ს.კ. 01.10.06.001.002; ქ. თბილისი, დასახლება დიდი დიღომი, პეტრე იბერის №30	შპს "კალასი" ს.კ. 205011217	გ. ხუციშვილი პრ. ავტორი მ. პაპუკაშვილი

ბენ ბემმა (ზონა № 2)

საკადასტრო საზღვარი
განაშენიანების რეგულირების წითელი ხაზი
ნეშომის ხაზი
+42.80 საპროექტო შენობის ვერტიკალური ნიშნული
+482.60 პასპორტიზებული კოორდინატული ნიშნული
+7.30 - ბატაკის მოედნის ნიშნული
+7.20 - სტრუქტურის ზედაპირის ნიშნული
მისაწვდომი სივრცე, სიმაღლე 120 მ.
საპარკინგე სივრცეები
სახანძრო ჰიდრანტი

A - 3	
მასშტაბი	1 : 500
თარიღი	10/12/2022
ფურც.	

L.T.D ALFA

მისამართი: ქალაქი თბილისი, დასახლება დიდი დიღომი, მიკრო/რაიონი I, პეტრიწის ქ. №058, ნაკვეთი №030 (ს/კ: 01.10.06.001.002)
შპს. ავტოსერვისი "დიდი დიღომი" (პ.ნ. 211358975) საკუთრებაში არსებული 13160.კვ.მ. არასასოფლო-სამეურნეო
დანიშნულების მიწის ნაკვეთის და მისი მიმდებარე ტერიტორიის ტოპოგრაფიული

გეგმა

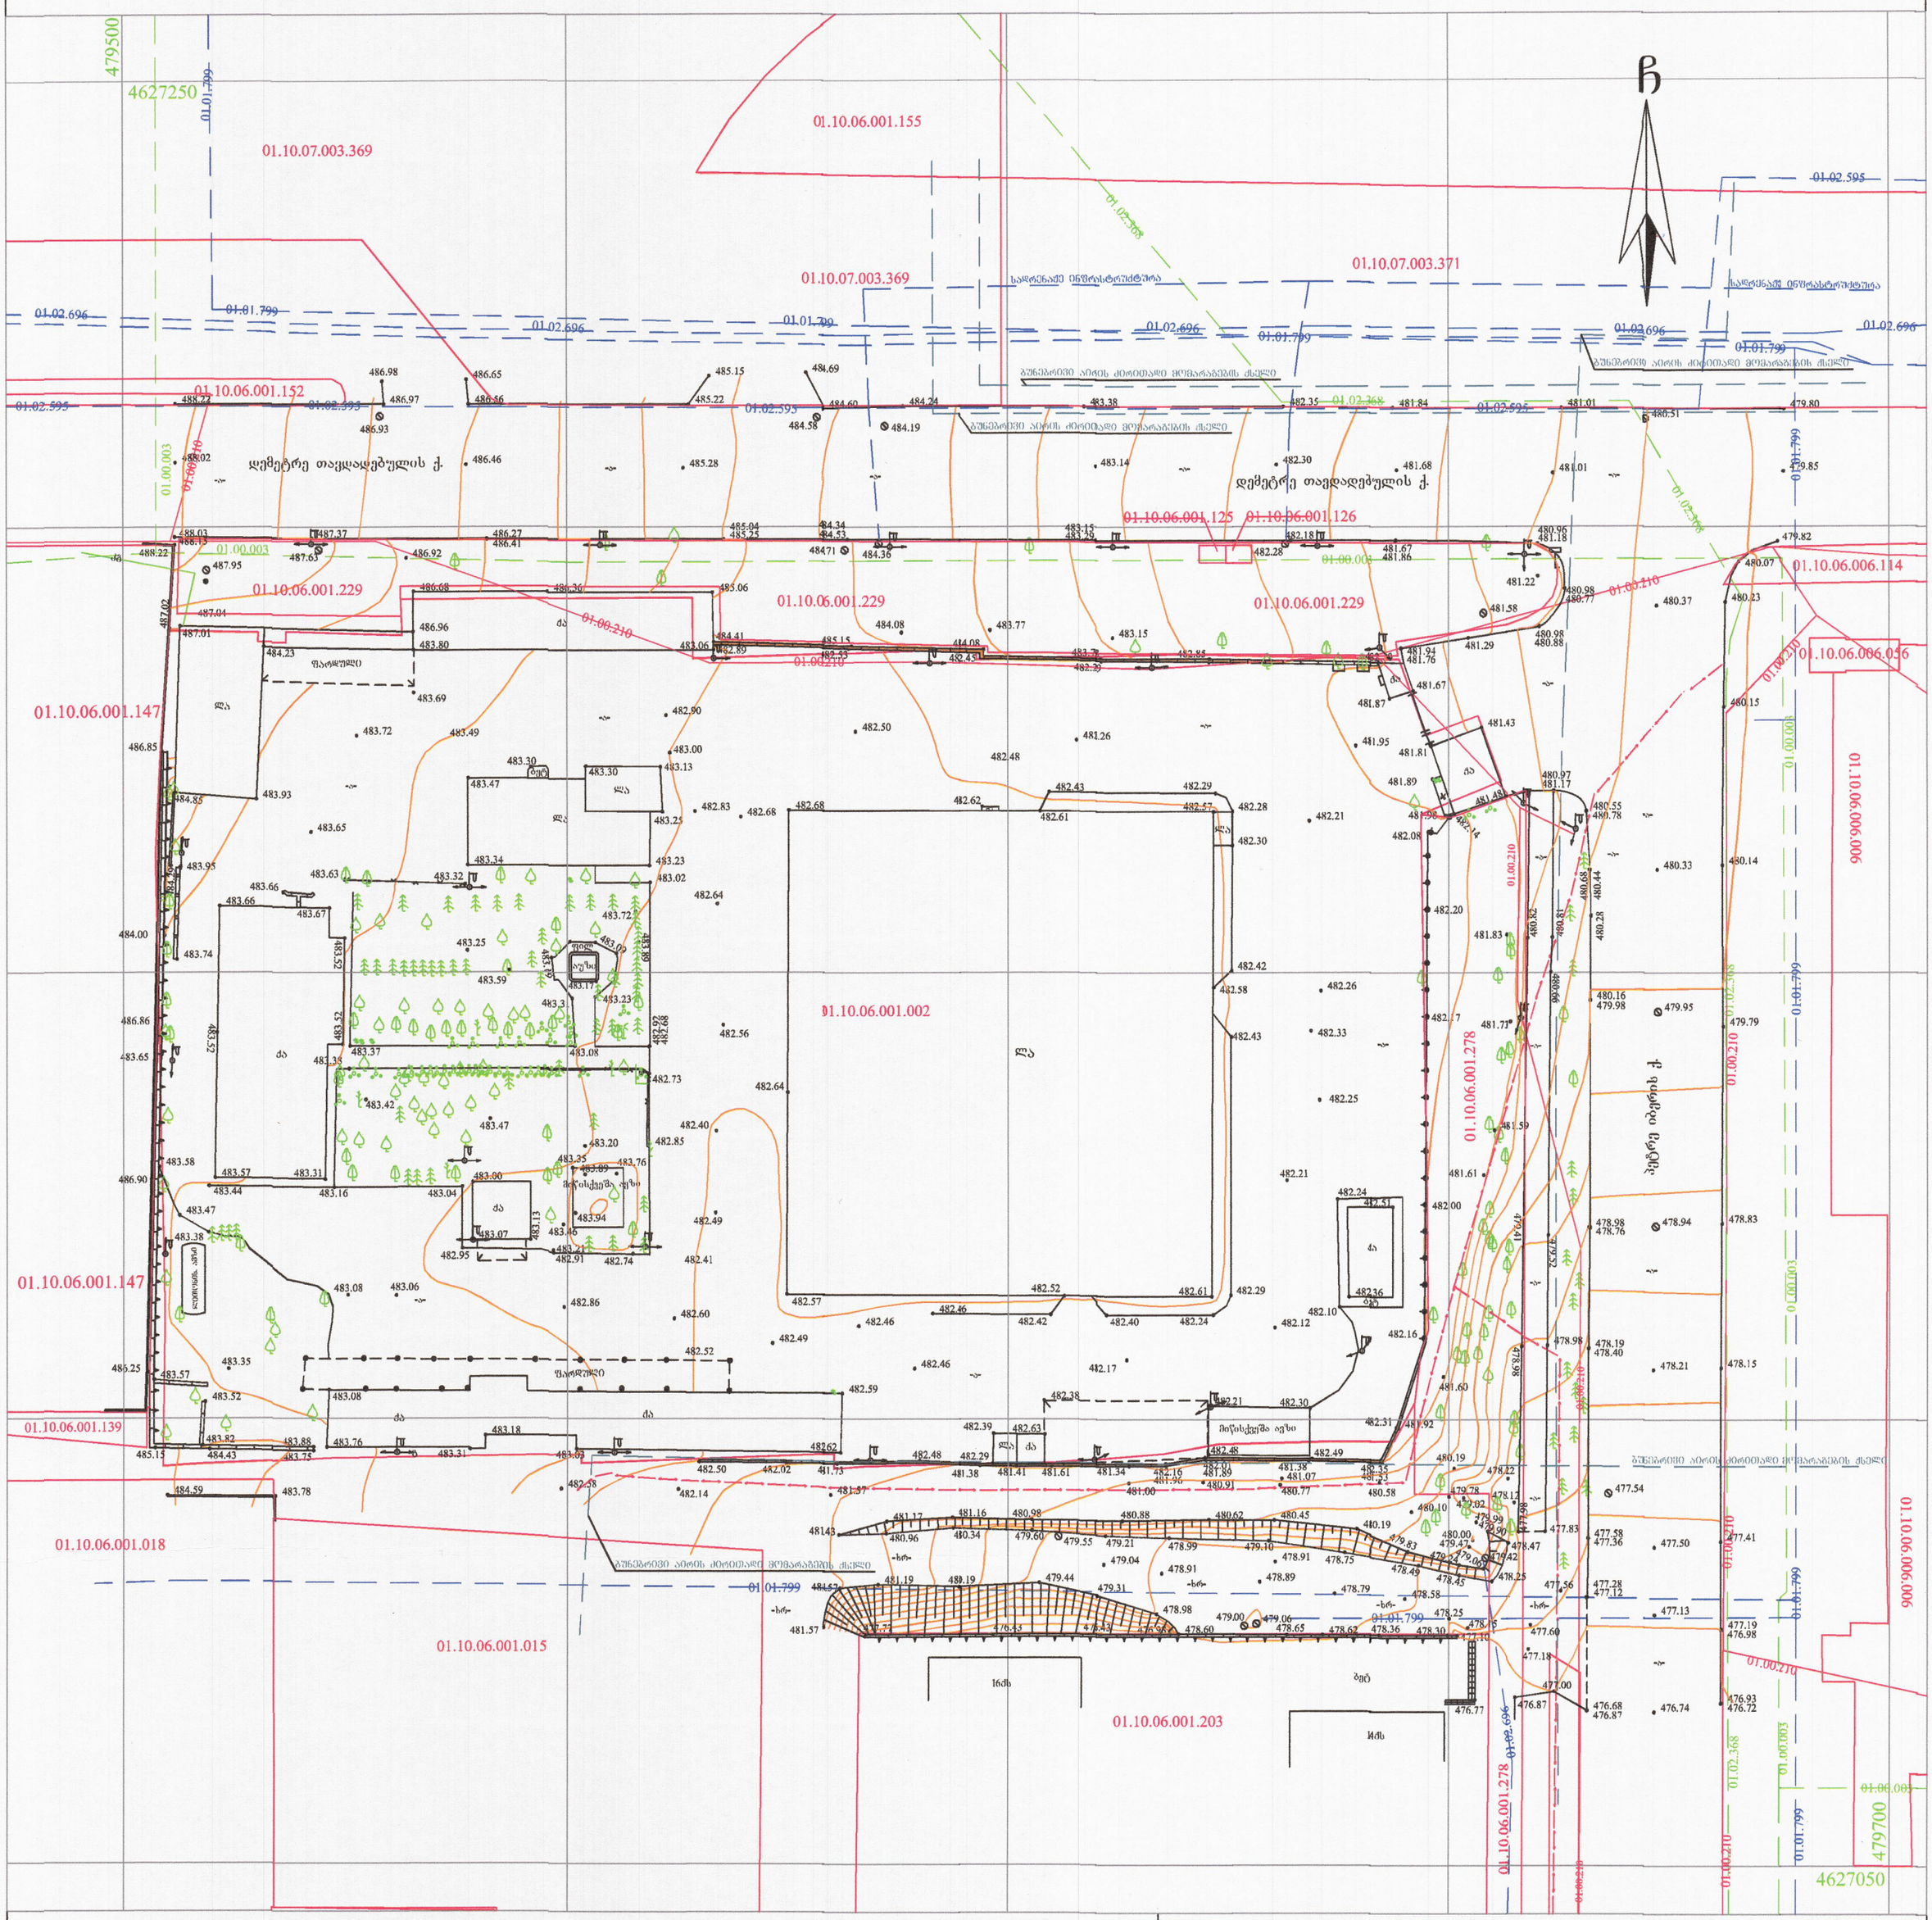
479500
4627250
01.10.07.003.369
01.10.06.001.155
01.10.07.003.371
01.10.06.001.152
01.10.06.001.125
01.10.06.001.126
01.10.06.001.229
01.10.06.006.114
01.10.06.006.056
01.10.06.006.006
01.10.06.001.147
01.10.06.001.002
01.10.06.001.278
01.10.06.001.139
01.10.06.001.018
01.10.06.001.015
01.10.06.001.203
479700
4627050
ჩ
დემეტრე თაქდადებულის ქ.
საკრებულო ინფრასტრუქტურა
გუნებრივი აირის ქვრითაღი მოპარაგების ქსელი
ფარდული
ტროტუარი
ასფალტი
ბეტონი
ბეტონის ბორდი
ბეტონის ბორდი
ბეტონის ბორდ