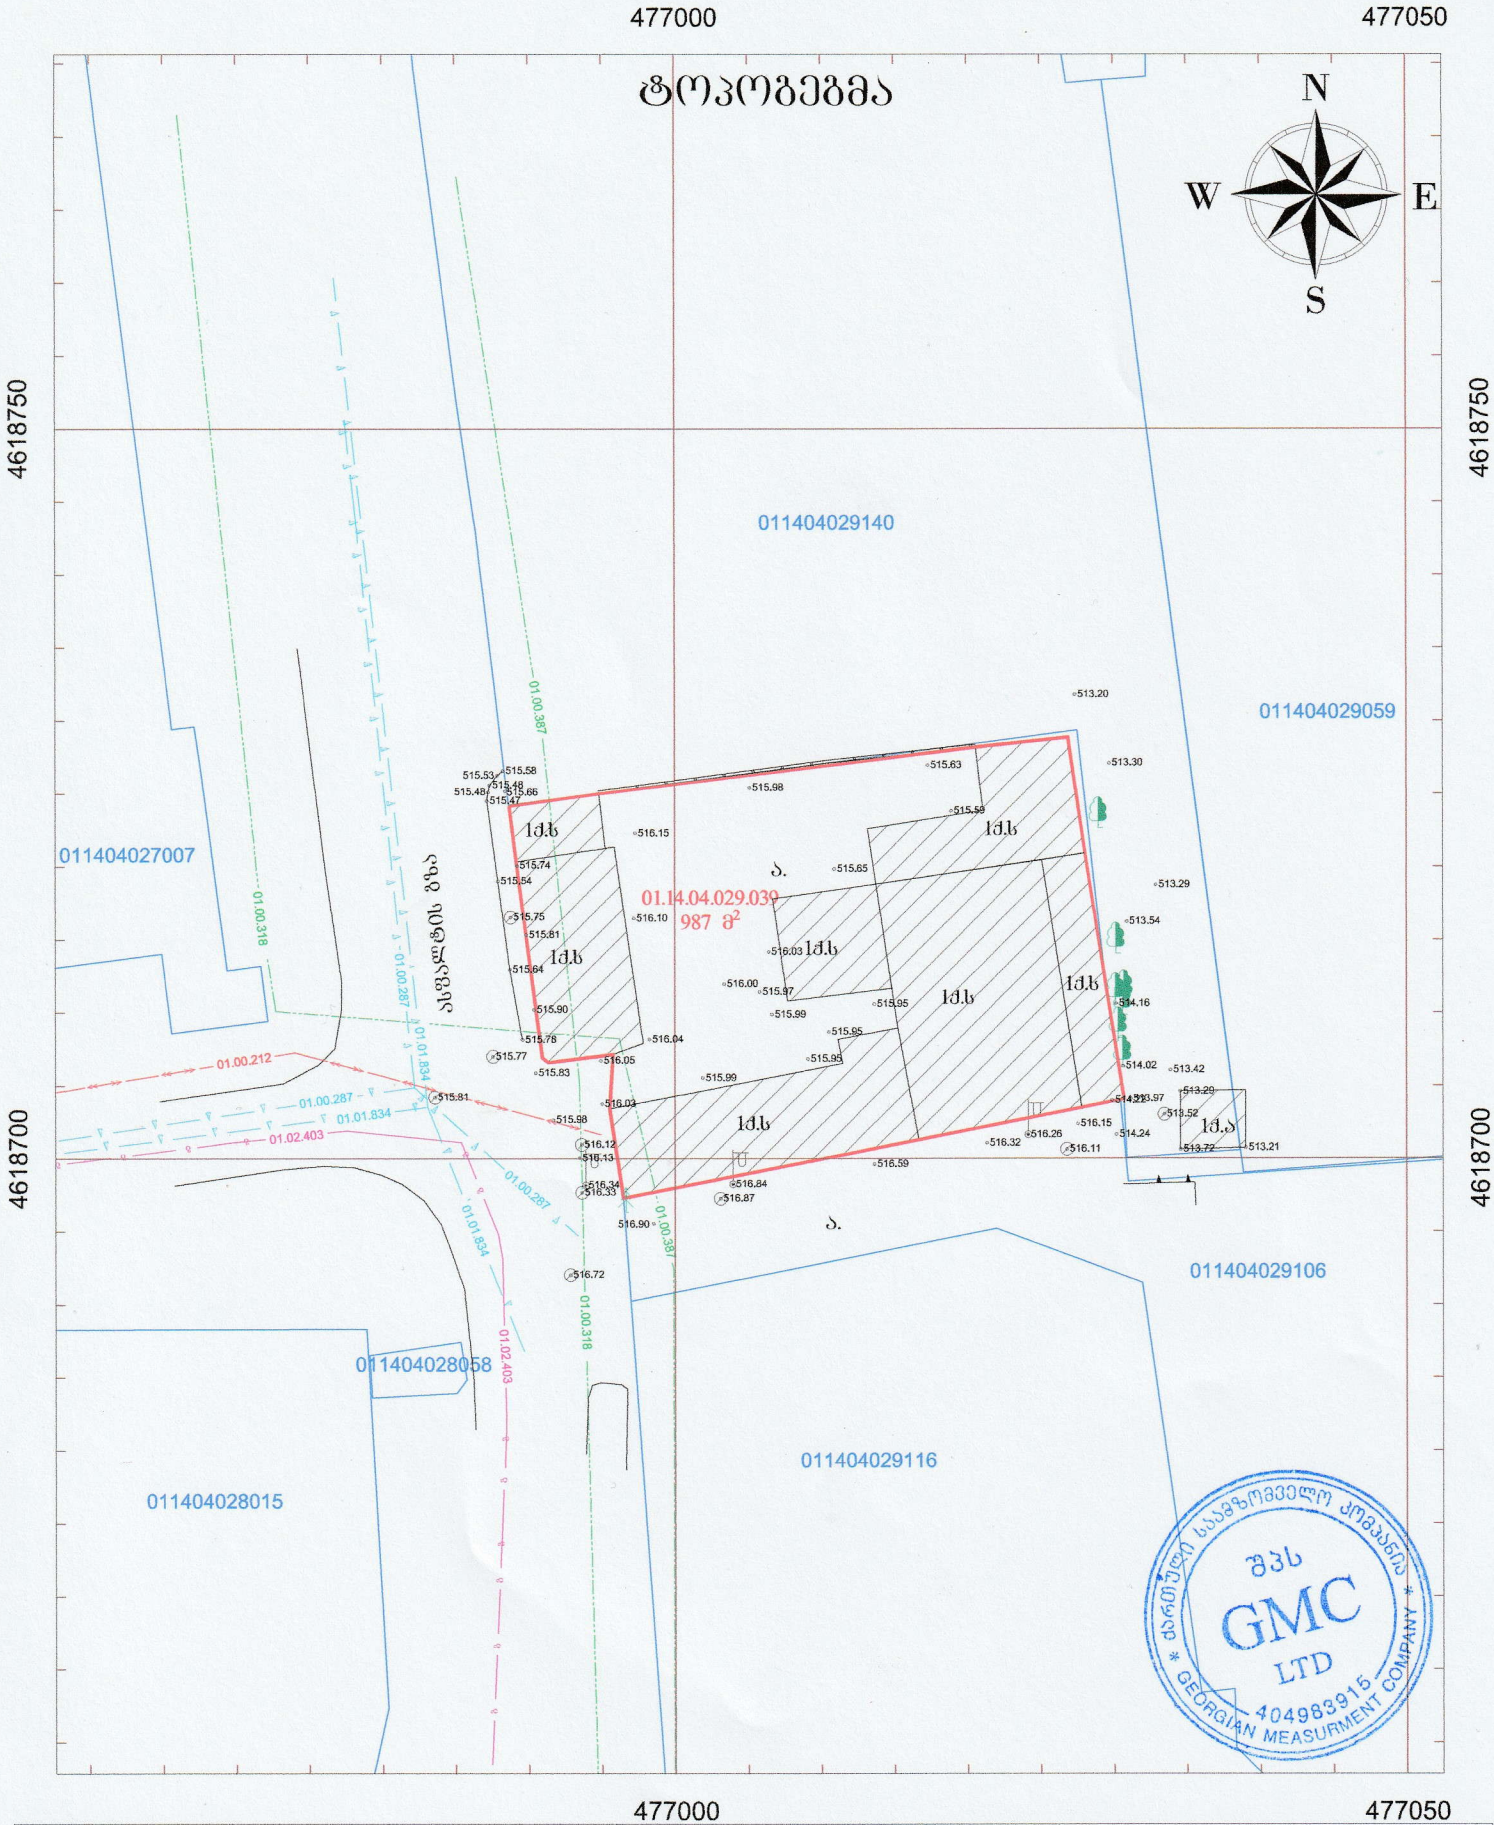


პირობითი აღნიშვნები


ნაკვეთის საზღვრები მითითებულია დამკვეთის მიერ

- რეგისტრირებული მიწის ნაკვეთის საზღვრები
- შენობა
- მომიჯნავე მიწის ნაკვეთის საზღვრები
- 00 + 00 UTM სიხტეების კოორდინატები
- 500 სიმაღლის ნიშნული
- ელ. ბოძი
- ბუჩქი
- ფოთლოვანი ხე
- წიწვოვანი ხე
- შა
- ბეტონის კედელი
- საქრდენი კედელი
- ლითონის ზღუდე
- მიწისქვეშა წყლის მილი
- მიწისქვეშა ინტერნეტის ხაზი (სილძნეტი)
- ელ. გადამცემი ხაზი
- მიწისქვეშა გაზის მილი

ობიექტის მისამართი:
ქ. თბილისი, შავიშვილის ქ. №3

შპს GMC

დირექტორი		შ. ლაცაბიძე
დამკვეთი		შპს "სპექტრი"
მომზადების თარიღი	08.12.2021	მასშტაბი: 1:500

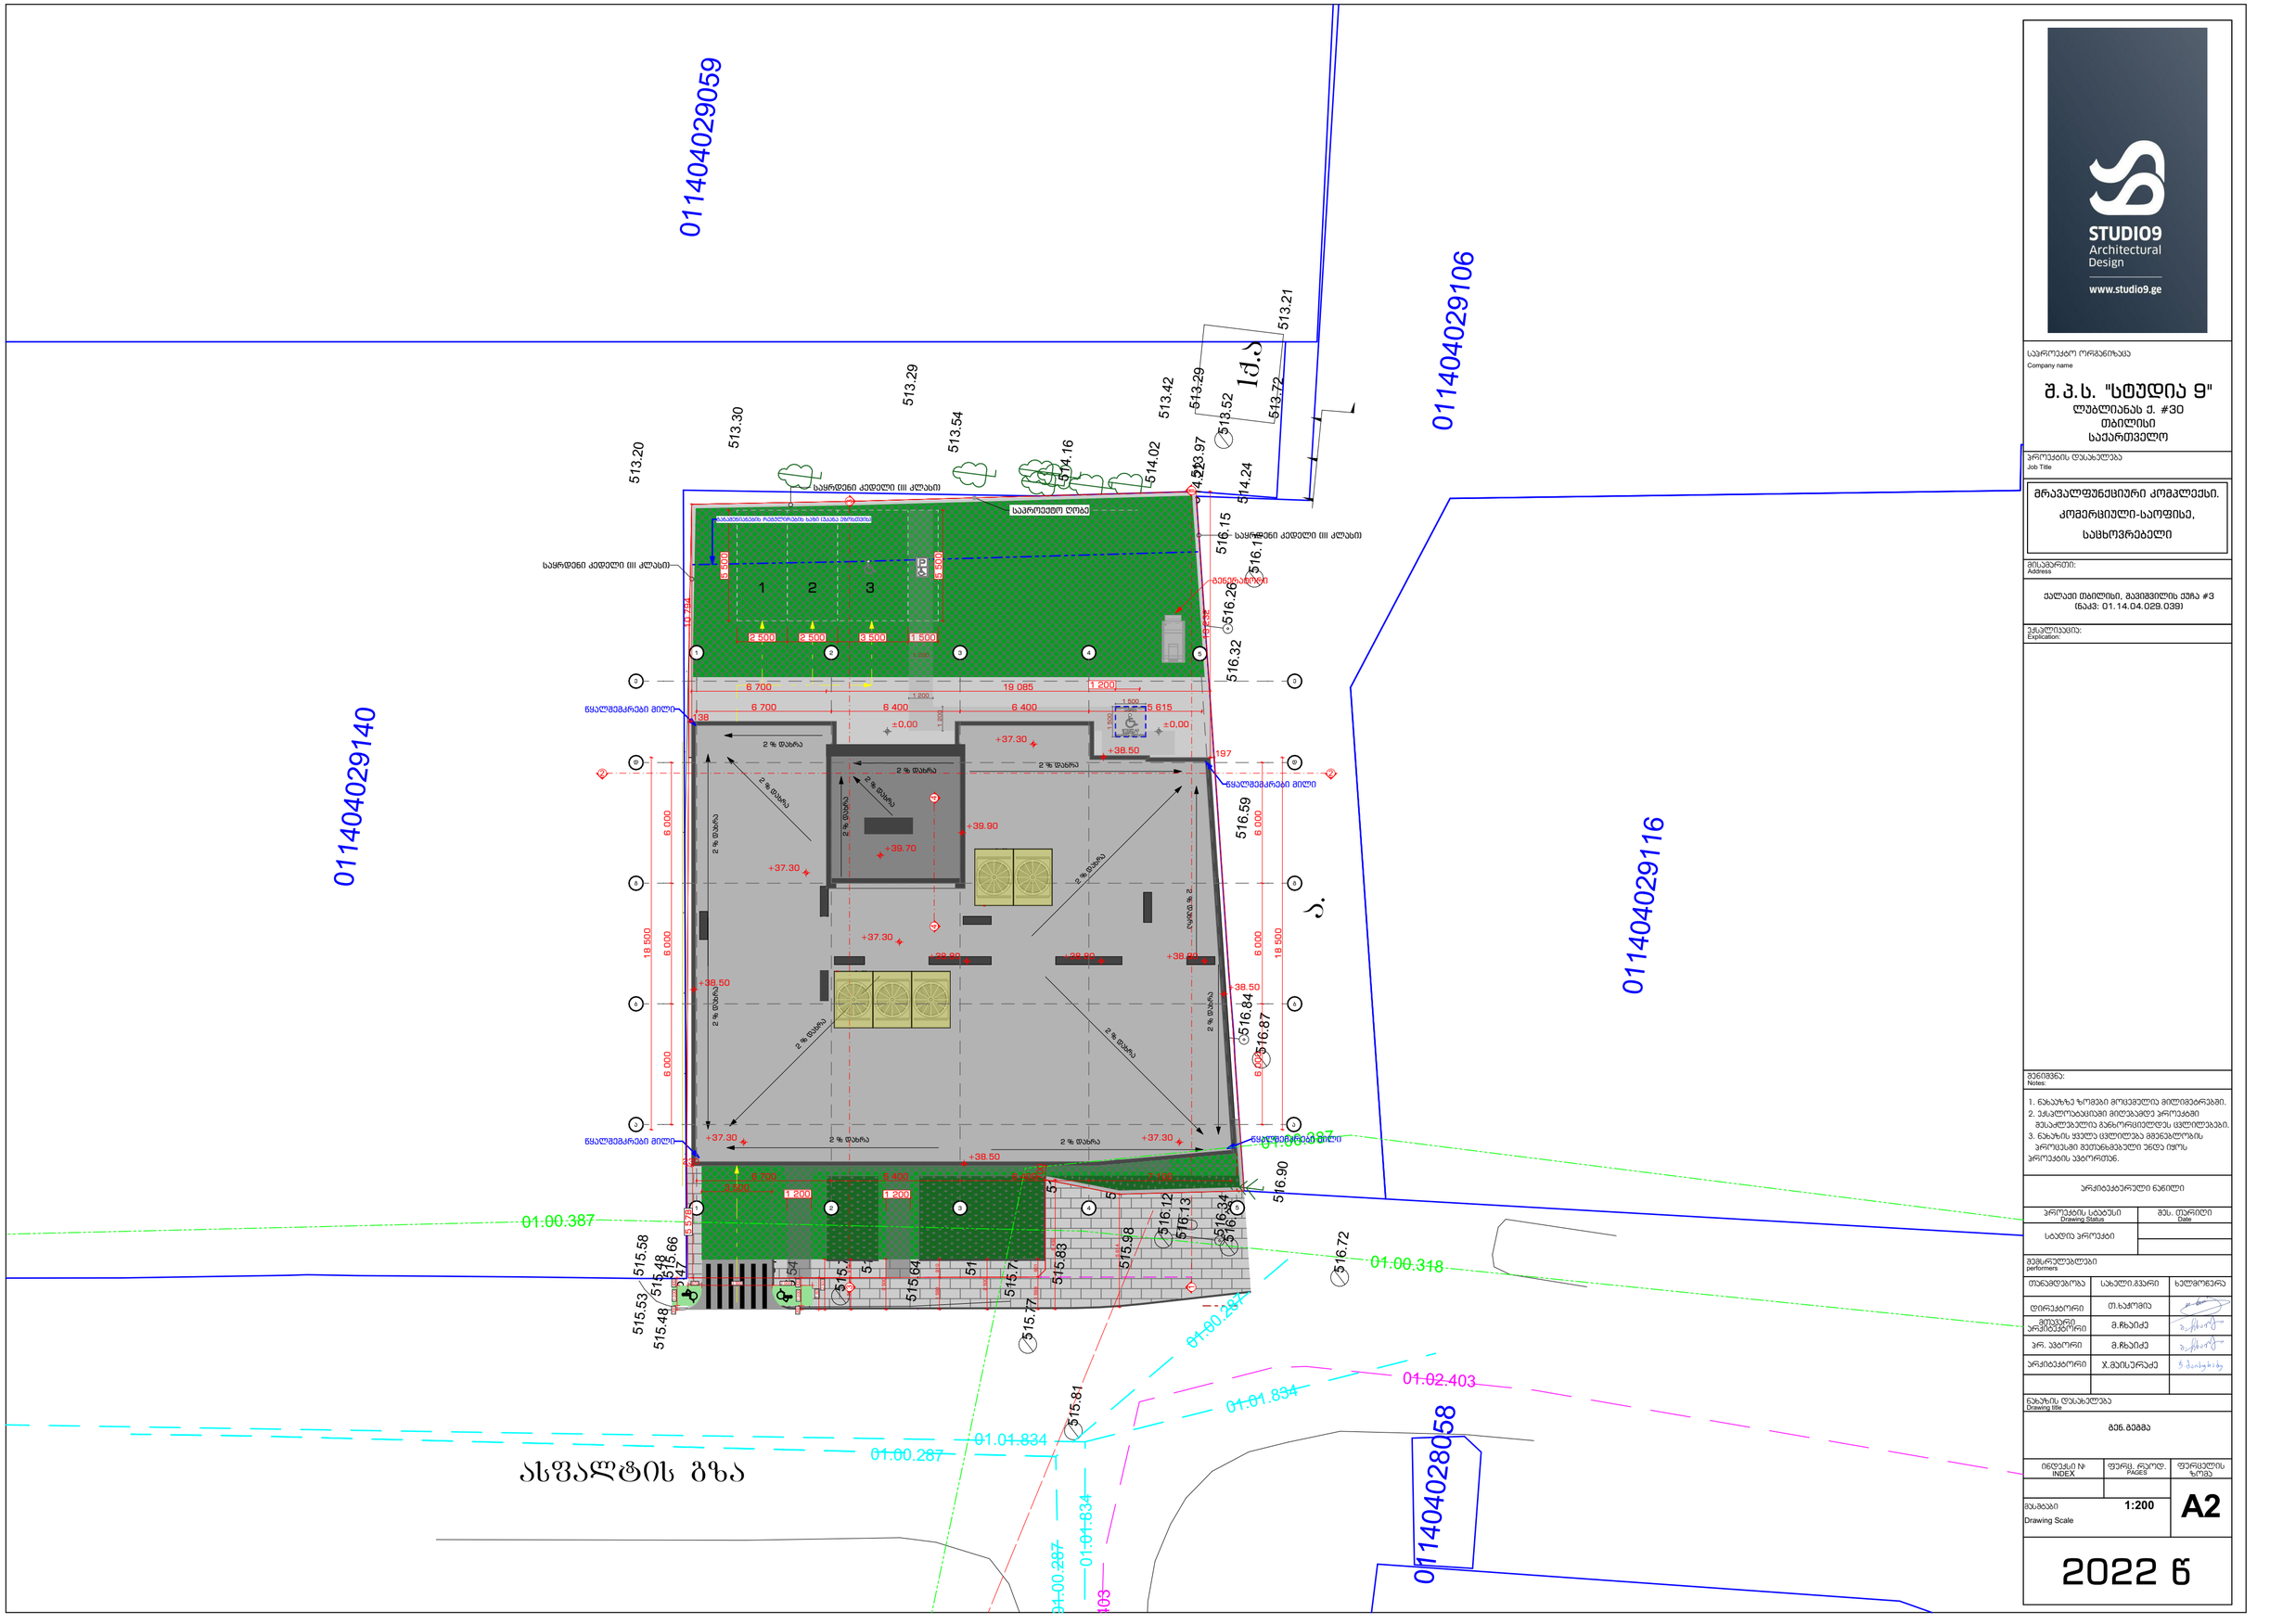

STUDIO9
Architectural Design
www.studio9.ge

საპროექტო ორგანიზაცია
Company name

შ.პ.ს. "სტუდია 9"
ლუბლიანას ქ. #30
თბილისი
საქართველო

პროექტის დასახელება
Job Title

მრავალფუნქციური კომპლექსი.
კომერციული-საოფისე,
საცხოვრებელი

მისამართი:
Address

ქალაქი თბილისი, შავნაბადის ქუჩა #3
(ნაკ: 01.14.04.029.039)

ექსპლიკაცია:
Explication:

შენიშვნა:
Notes:

1. ნახაზზე ზომები მოცემულია მილიმეტრებში.
2. უმასტაბობის შემთხვევაში ზომებს პროექტის მთავარ ინჟინერთან შეათანხმებს.
3. ნახაზის ყველა ცვლილება მთავარ ინჟინერის პროექტში შეთანხმებული უნდა იყოს პროექტის ავტორთან.

არქიტექტორული ნაწილი

პროექტის სტატუსი Drawing Status	მას. თარიღი Date
სტადიის პროექტი	

შემსრულებლები performers

თანამდებობა	სახელი,გვარი	ხელმოწერა
დირექტორი	თ.ხაჭაპიძე	
მთავარი არქიტექტორი	მ.ჩხაიძე	
პრ. ავტორი	მ.ჩხაიძე	
არქიტექტორი	ა.მესხიშვილი	

ნახაზის დასახელება
Drawing title

გენ.გეგმა

ინდექსი №: INDEX	ფურც. რაოდ. PAGES	ფურცლების ზომა
		A2

მასშტაბი 1:200
Drawing Scale

2022 წ