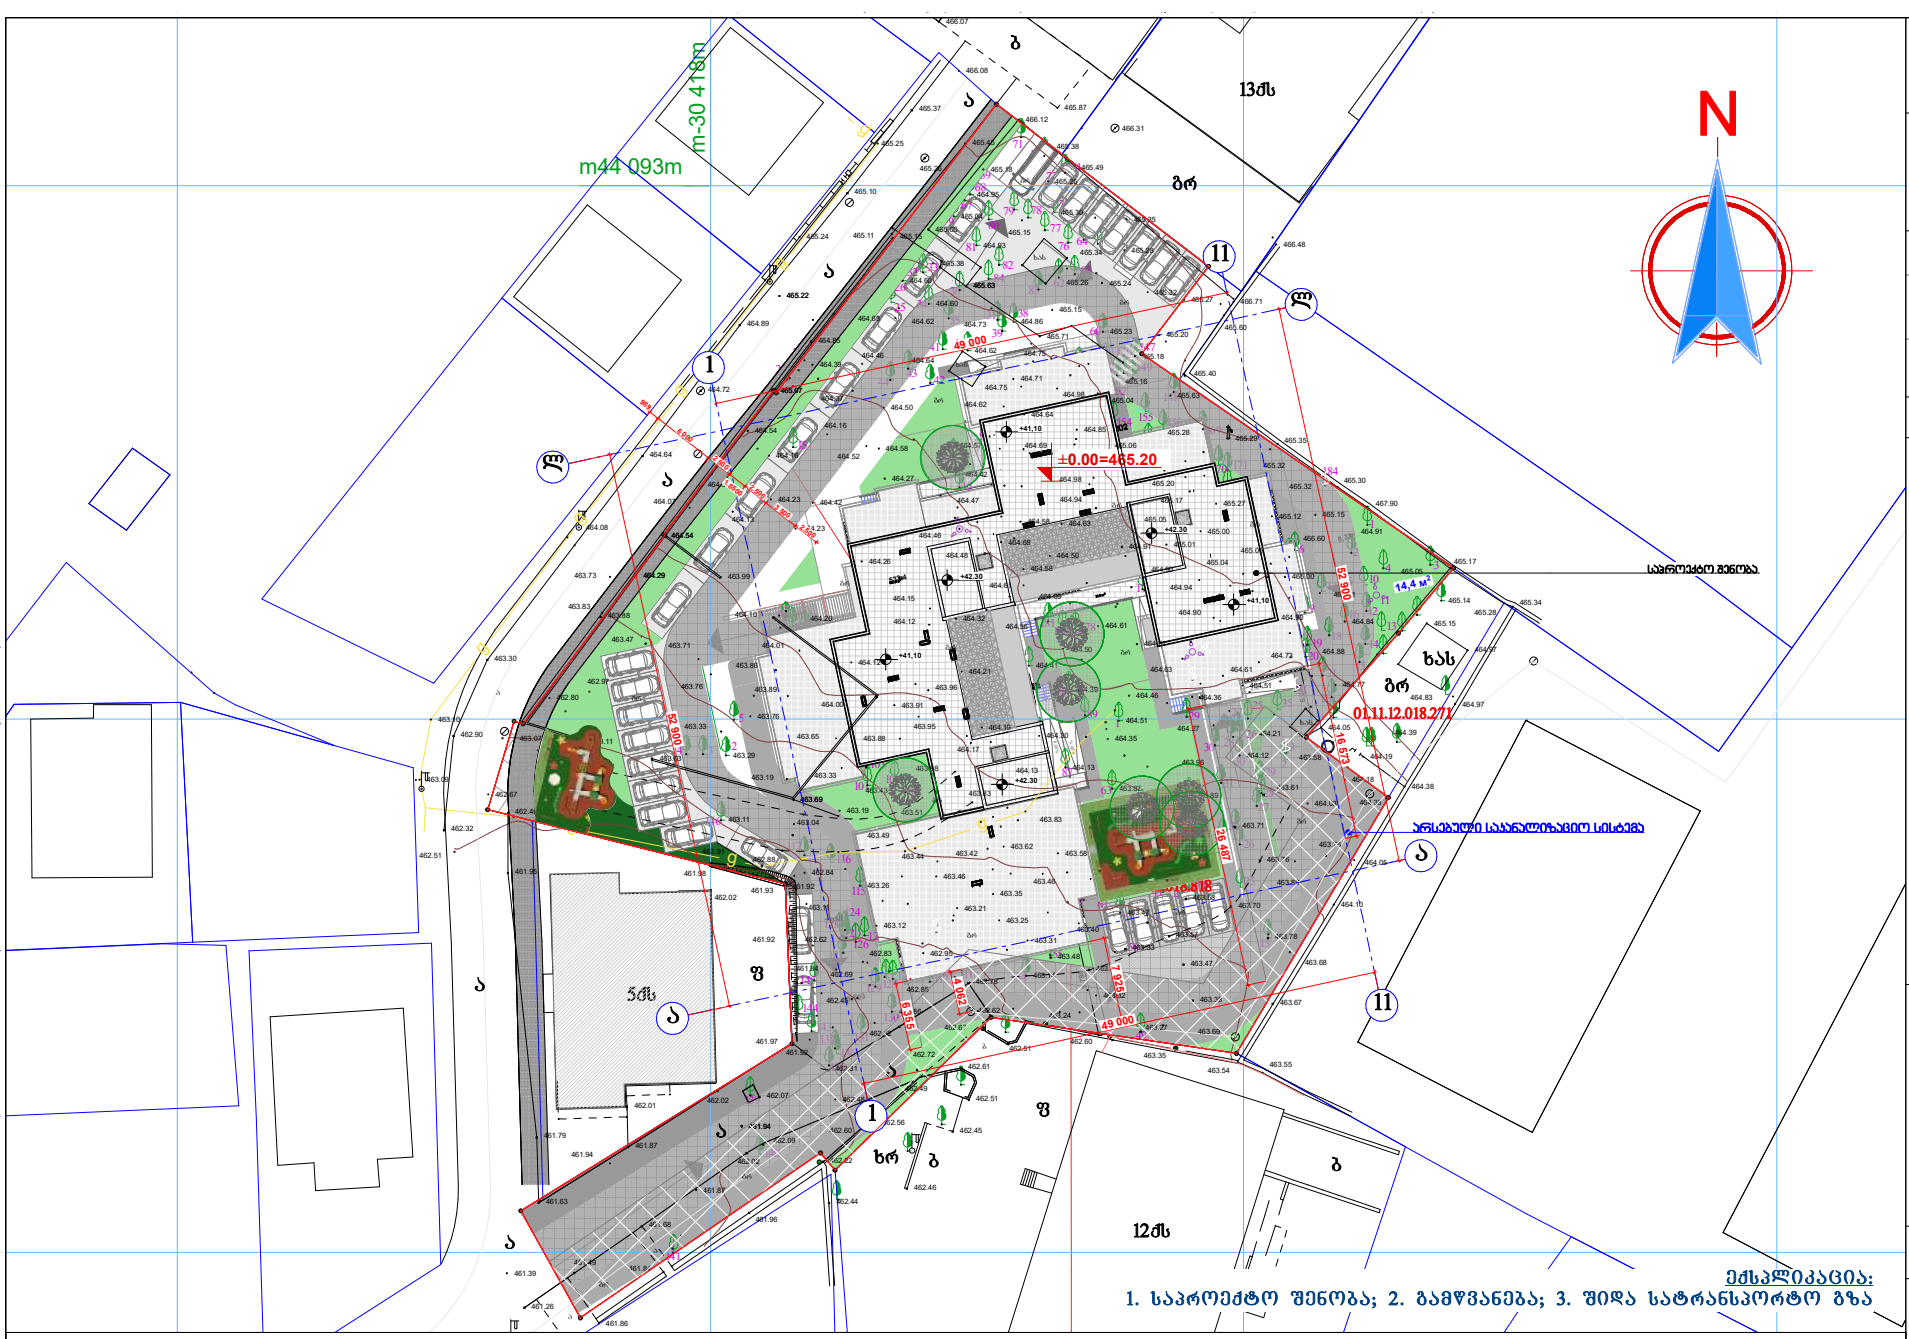


ექსპლიკაცია:
1. საპროექტო შენობა; 2. გამწვანება; 3. შიდა სატრანსპორტო გზა

პირობითი ნიშნები

- საცხ. სახლი
- არასაცხ. სახლი
- ფარდული
- მშენებარე — მშენებ. შენობა
- სამეთვალყურეო ჯიხური
- სატრანსფორმატორო ჯიხური
- რეზერვუარი — რეზერვუარი
- რკინიგზა
- ელ. გადამცემი ხაზი
- ხეები
- ღობე
- ქვის კედელი
- კედელი ბორდიურით
- ფლატე
- ბენზოგასამართი
- საერთაშორისო სისტემის კოორდინ.
- 0.00 / 0.00 — ადგილობ. სისტემის სამუშაო კოორდინ.
- ხის ღობე
- ყ — წყალგაყვანილობა
- კ — კანალიზაცია
- სნ — სანიაღვრე
- ელ. ხაზები
- ბ — ბაზი
- კმ — კაშხირგაბმული ობა

შპს "კარკასი"			
ს/კ 430029015			
მრავალფუნქციური შენობა კომერციული-სასტუმრებელი (კორპუსი რეაბილიტირებული პროექტი)			
შეძენის ქონების საკადასტრო კოდი: 01.11.12.018.818			
მისამართი: ქალაქი თბილისი, გლდანის "ა" მ/რ, ხიზანიშვილის ქუჩის მიმდებარედ; ქალაქი თბილისი, ხიზანავამრის ქუჩა; ქალაქი თბილისი, ხიზანავამრის ქუჩა №13-ის მიმდებარედ;			
შენიშვნა:			
პირობითი ნიშნები:			
არსებული შენობები			
საპროექტო შენობა			
გზის საფარი			
გამწვანების ზოლი			
±0.00 — იატაკის ნიშნული			
წითელი ხაზები			
ხე-ნარგავები			

შენიშვნა:

1. ზომები მოცემულია მილიმეტრებში;
2. ნახაზის ფურცლის ცვლილება მშენებლობისას წინასწარ უნდა შეთანხმდეს პროექტის ავტორთან.

ნახაზის დასახელება:

მიწის არსებული და საპროექტო ნიშნულების მიბმა გენგეგმა მ. 1:500

თანამდებობა	გვარი	ხელმოწერა	ბეჭედი
დირექტორი:	ი. აბაშიძე		
მთ. არქიტექტორი:	ზ. ძანდარია		
არქიტექტორი:	ბ. ჯინჭარაძე		
მთ. კონსტრუქტორი:	ა.ფოფხაძე		

თბილისი 2022 წ. — A-2