ფასადი 1-14

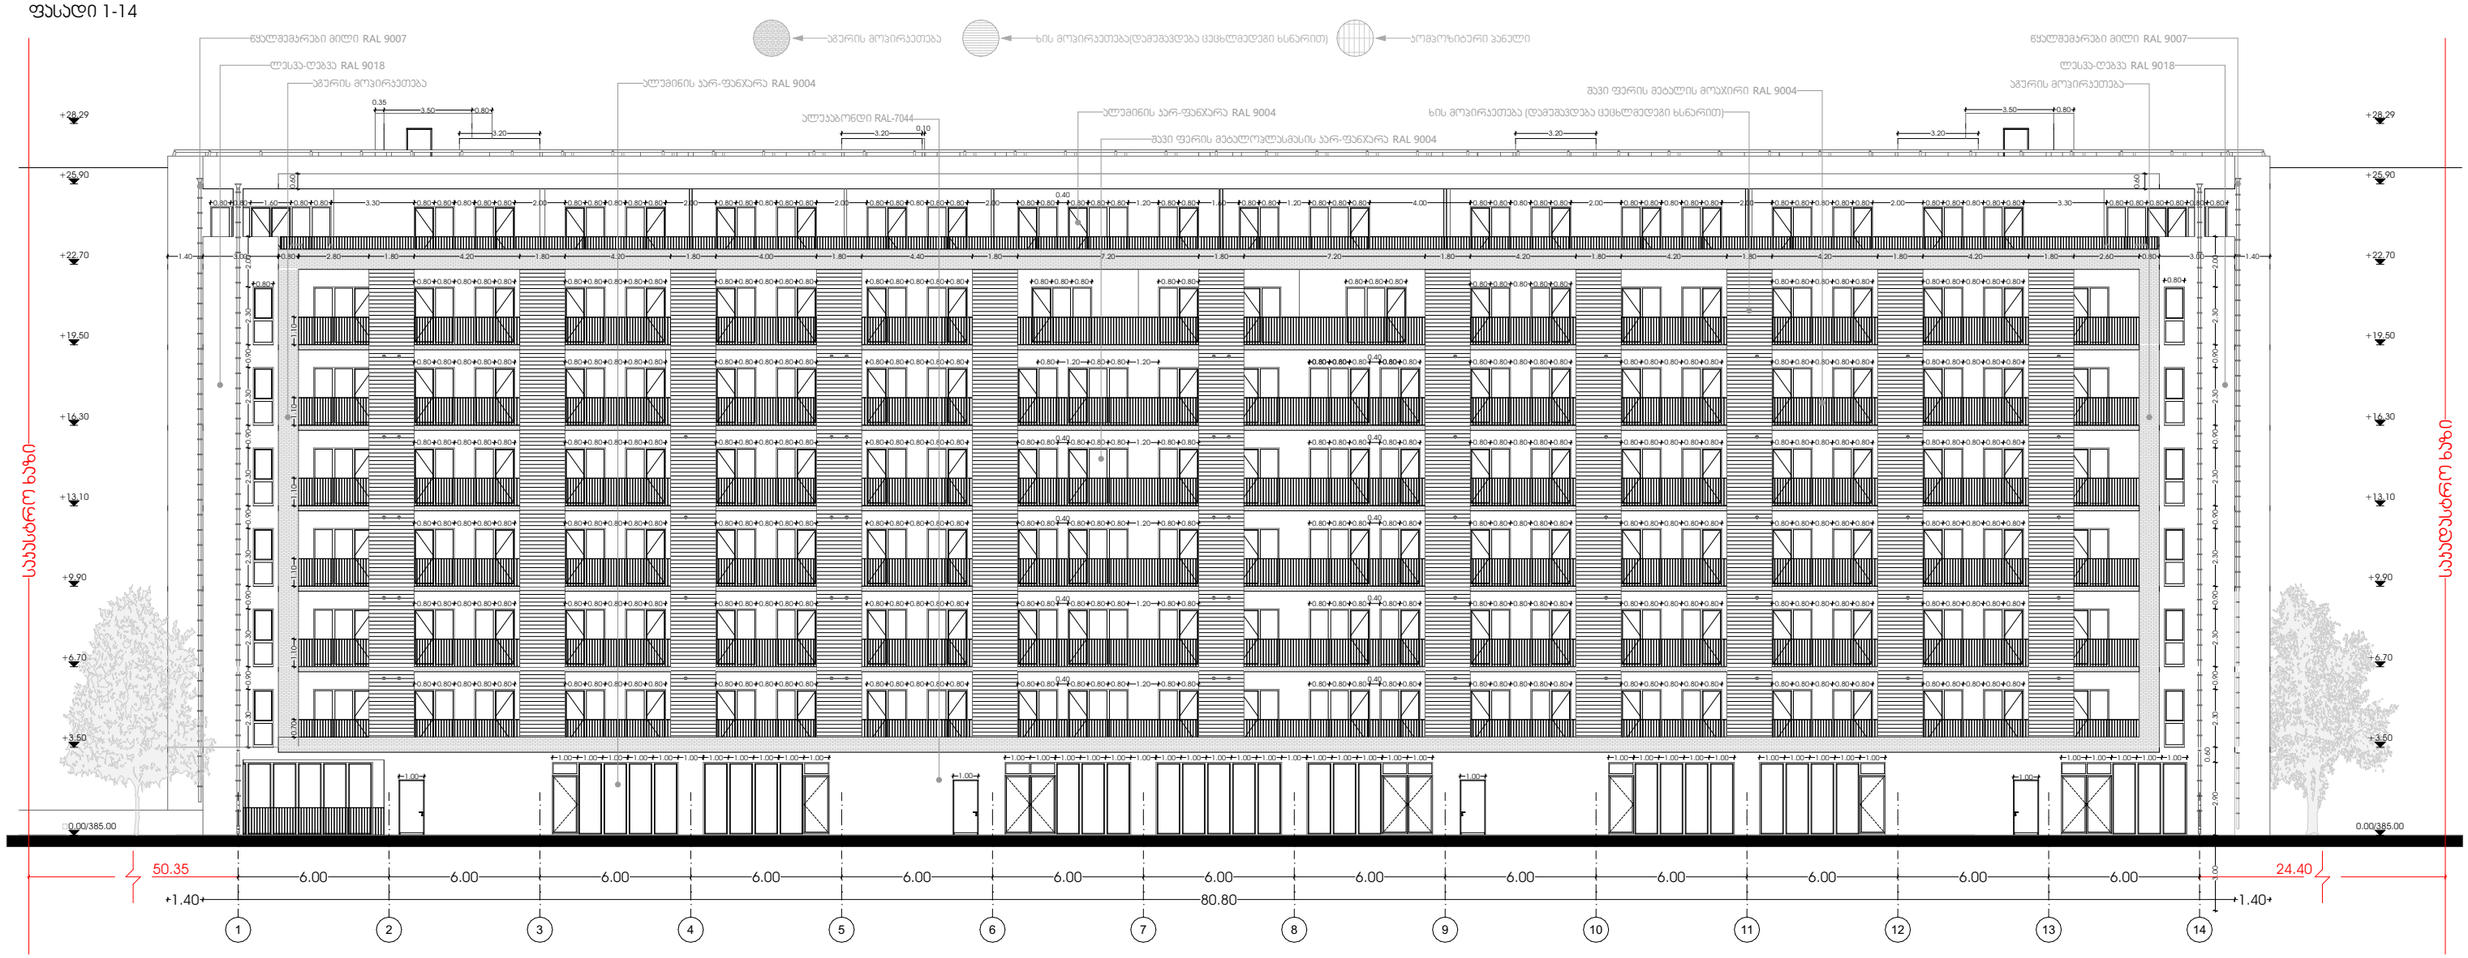

M E T R I C

პროექტი
მრავალბინიანი საცხოვრებელი სახლი

პროექტის მისამართი
თბილისი, ისანი-სამგორის რაიონი
ს/კ: 01.17.11.034.071

მთავარი არქიტექტორი
ჯონსტანტინე ურუშაძე

თანაავტორი(ები)
ბექა გიორგაძე

ნახაზი

მასშტაბი
-

ფორმატი A3

ფასადი 14-1

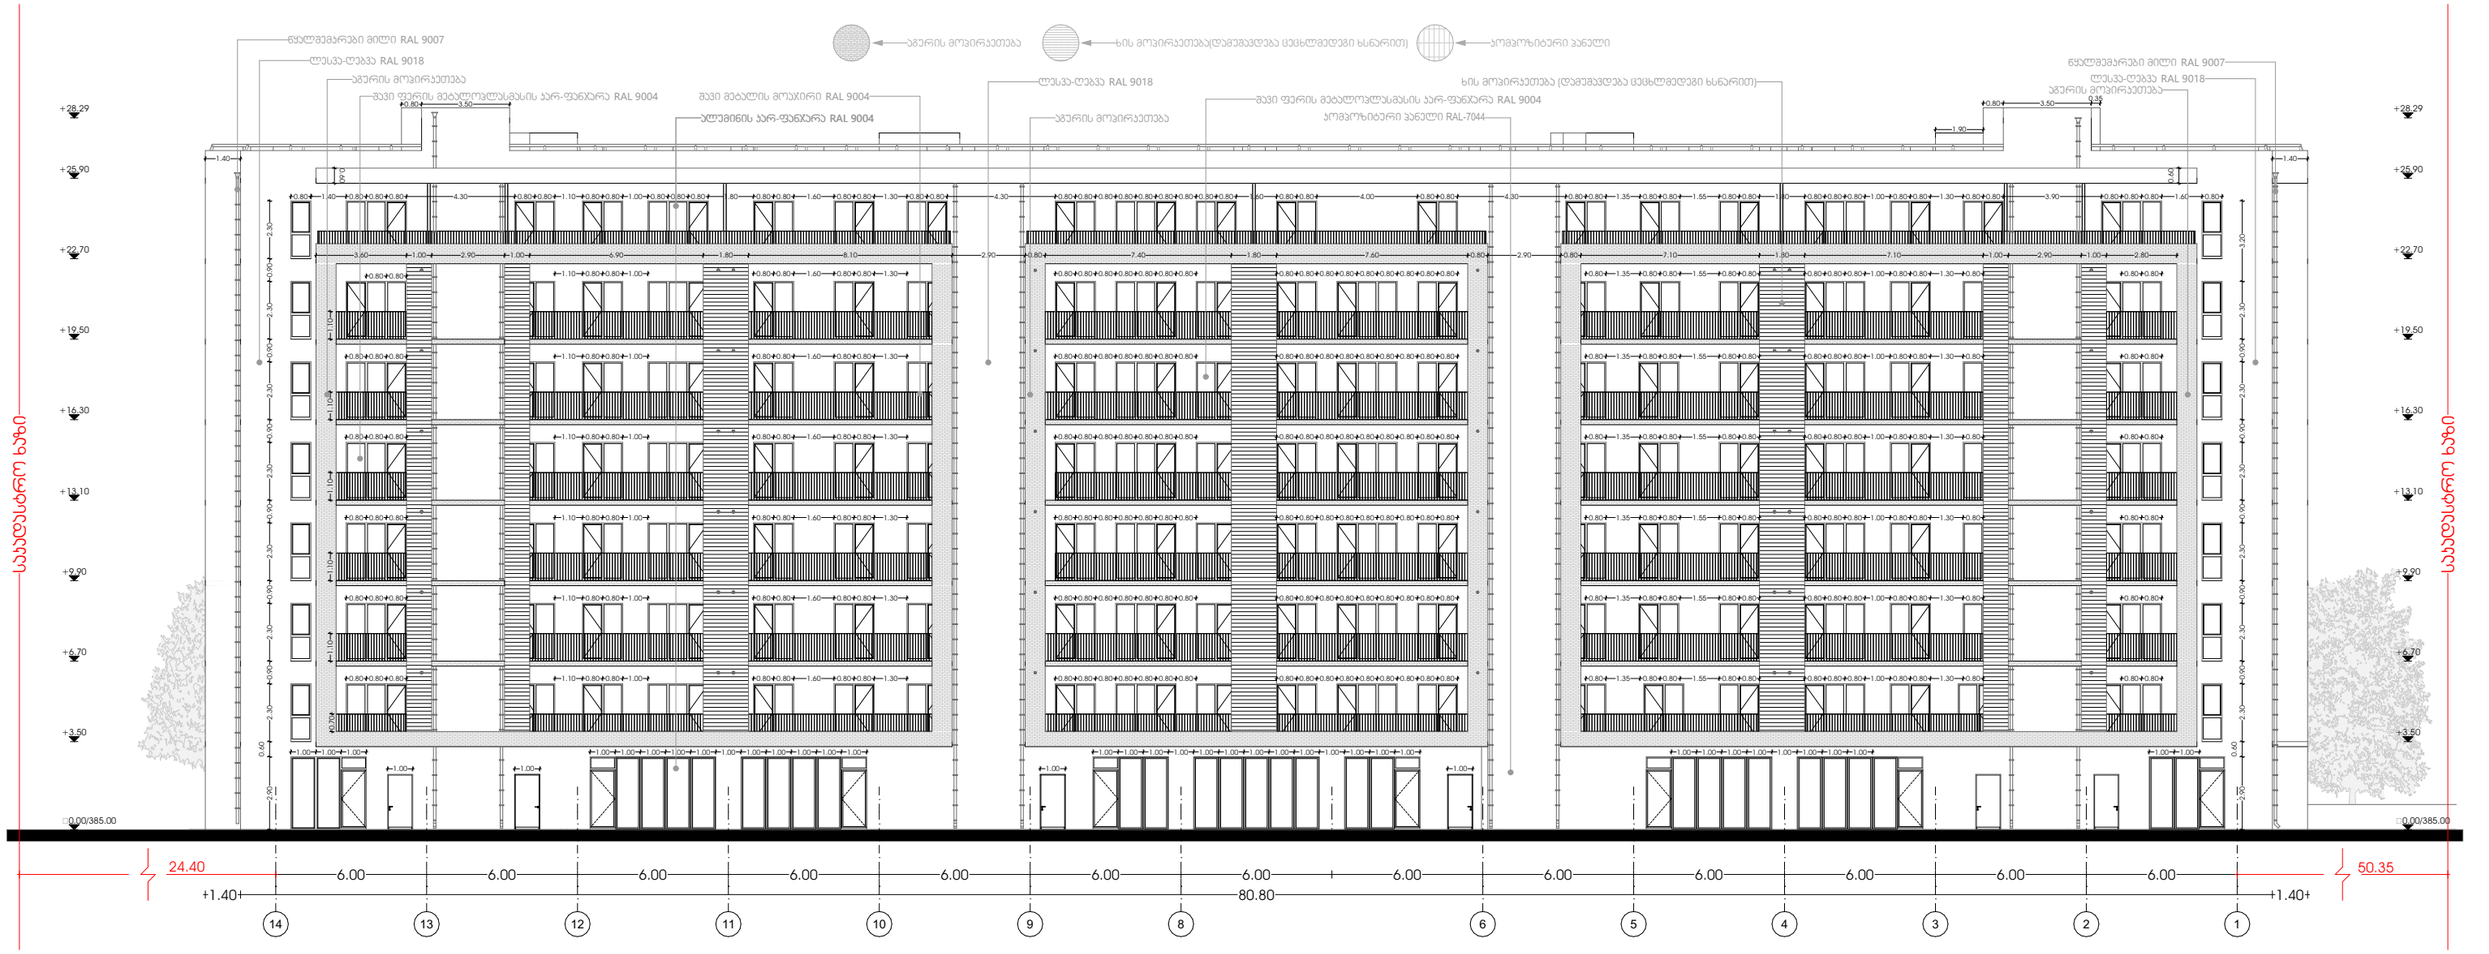

პროექტი	მთავარი არქიტექტორი		ნახაზი
მრავალბინიანი საცხოვრებელი სახლი	ჯონსტანტინე ურუშაძე		
პროექტის მისამართი	თანაავტორი(ები)		მასშტაბი
თბილისი, ისანი-სამგორის რაიონი ს/კ: 01.17.11.034.071	ბექა გიორგაძე		-

M E T R I C

ფორმატი A3

ფასადი ღ-ა

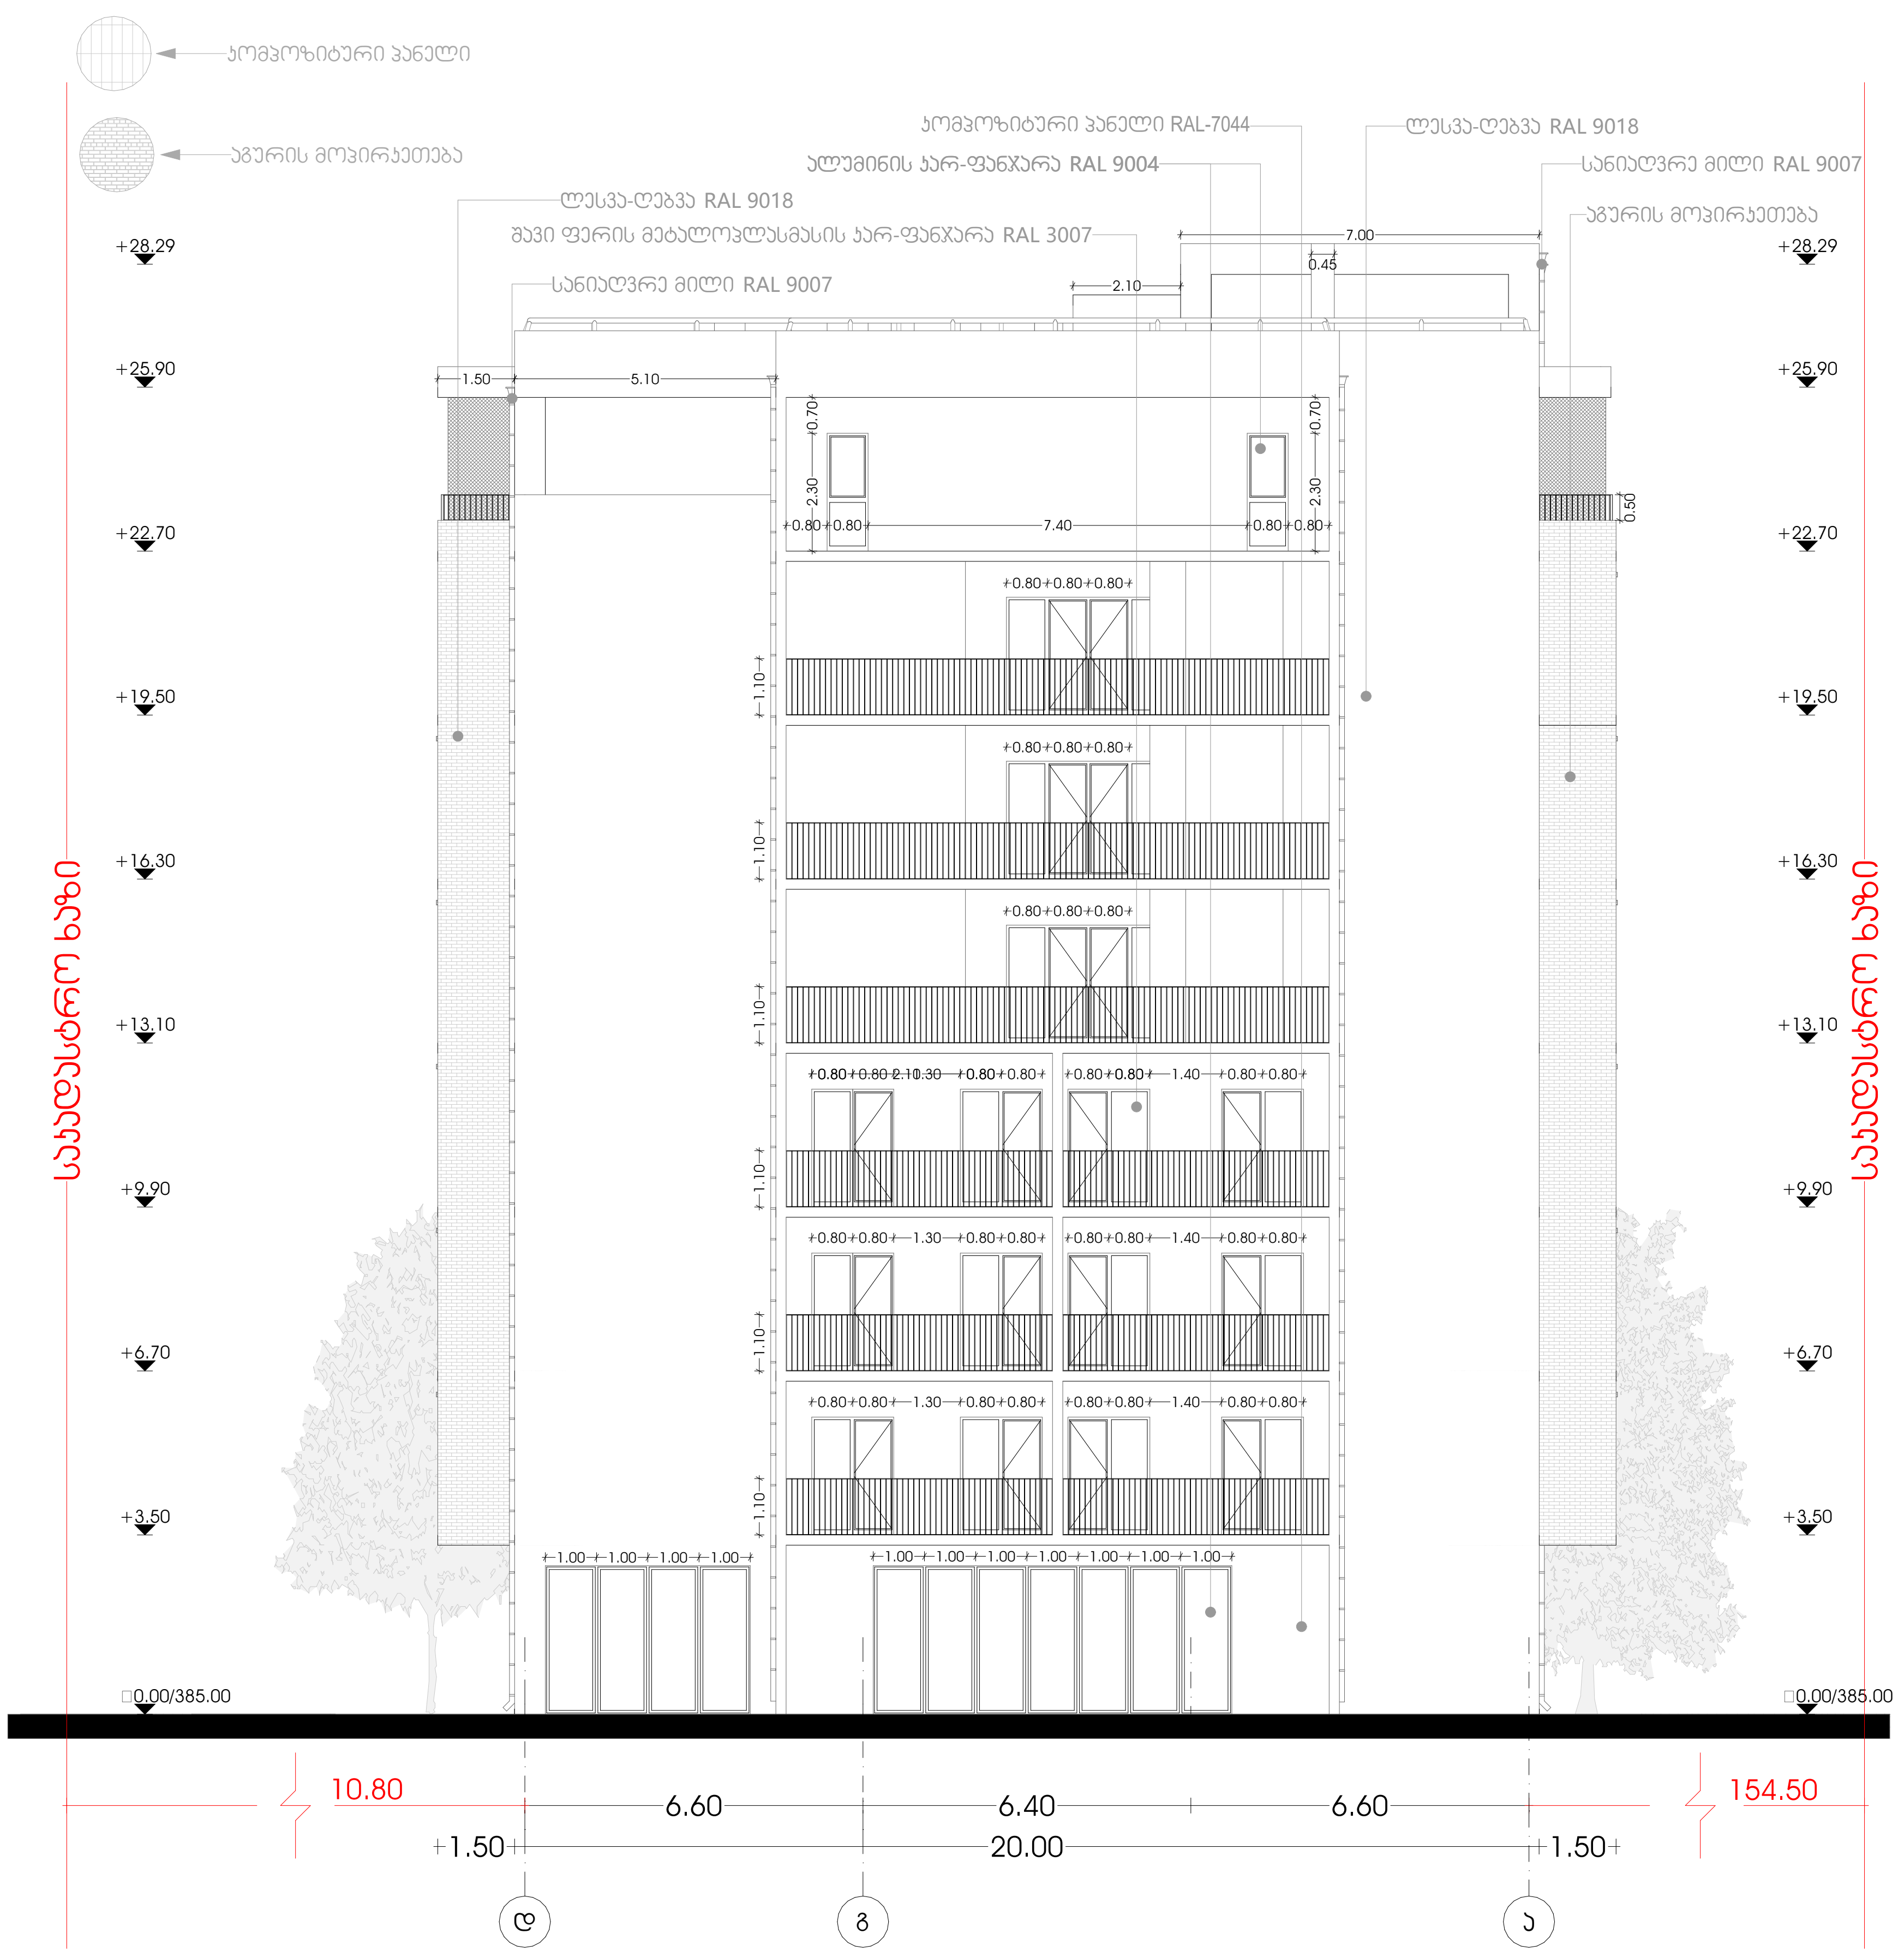

METRIC

პროექტი

მრავალბინიანი საცხოვრებელი სახლი

პროექტის მისამართი

თბილისი, ისანი-სამგორის რაიონი
სკ: 01.17.11.034.071

მთავარი არქიტექტორი

კონსტანტინე ურუშაძე

თანაავტორი(ები)

ბექა გიორგაძე

ნახაზი

მასშტაბი

-

ფორმატი A3

ფასადი ა-დ

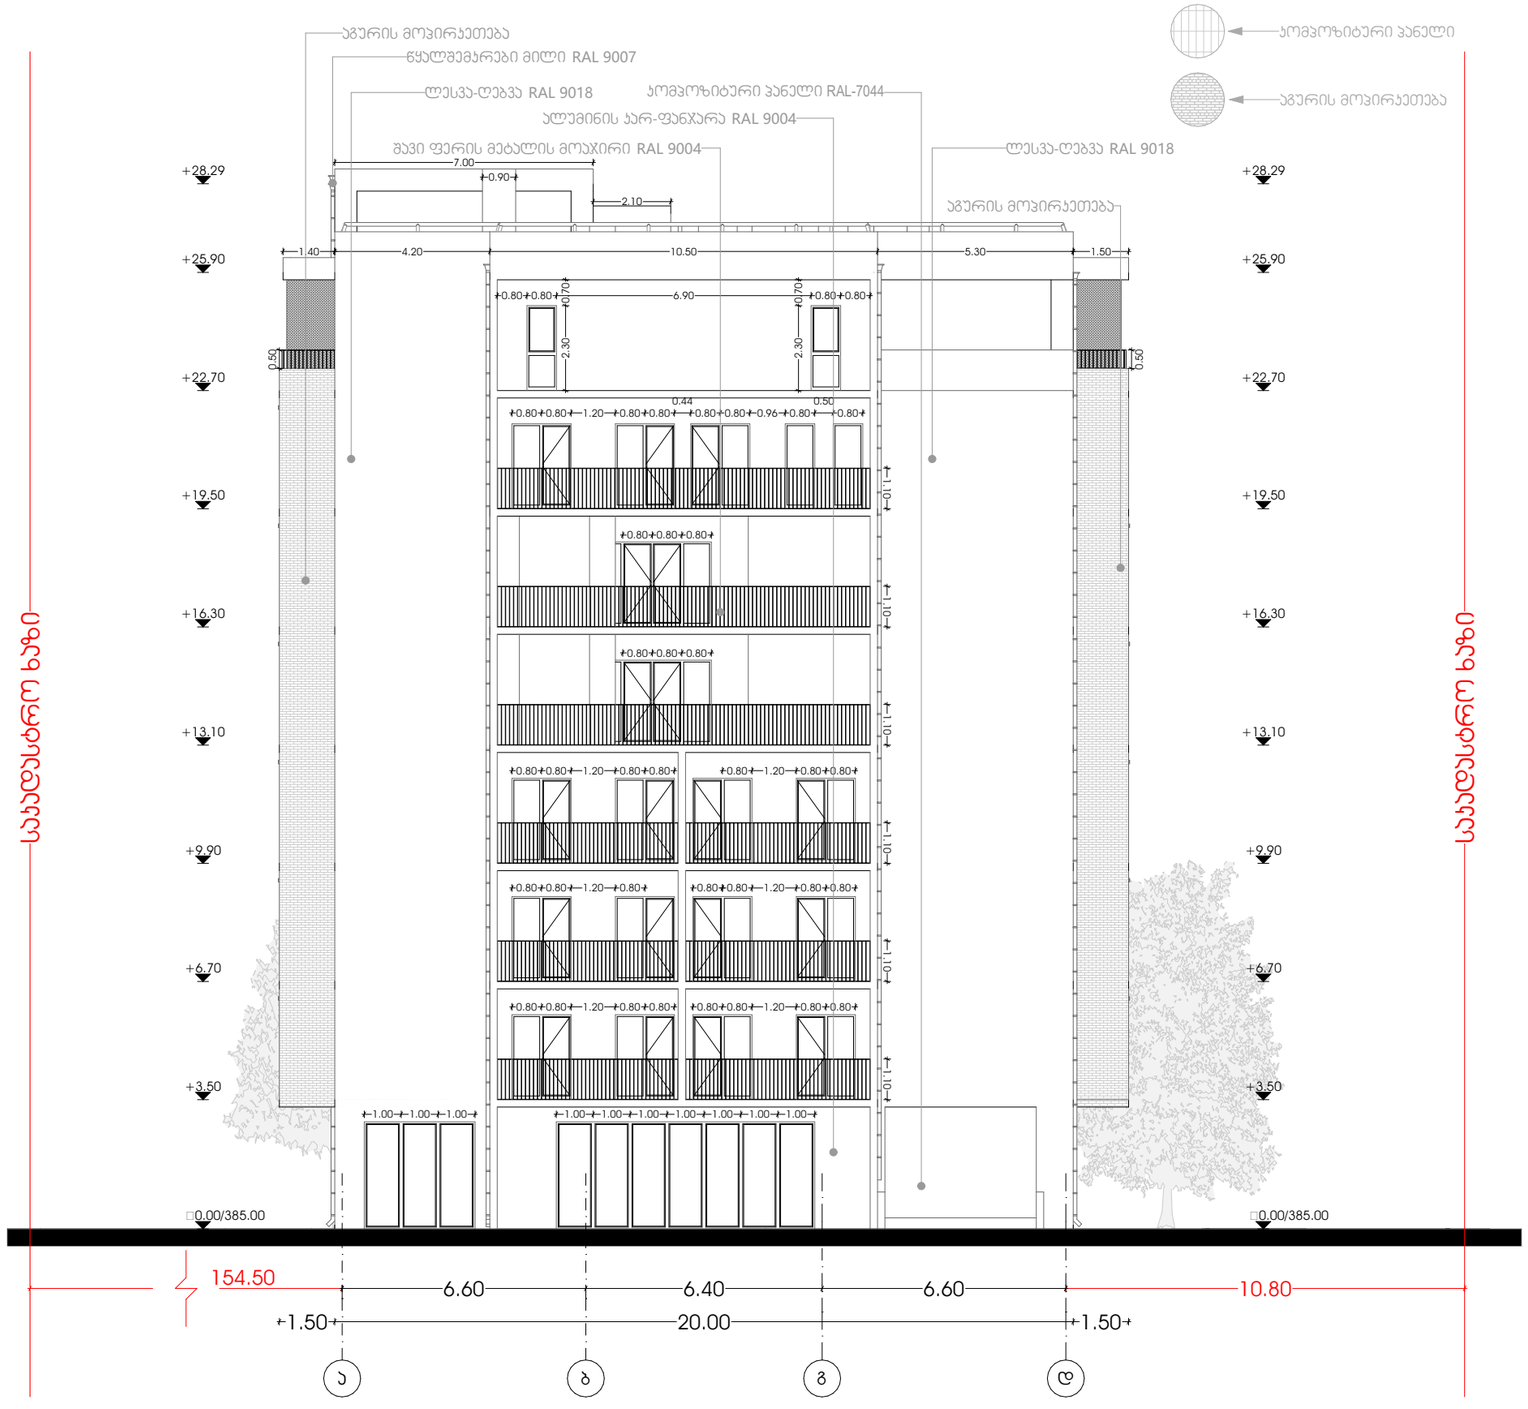

პროექტი მრავალბინიანი საცხოვრებელი სახლი	მთავარი არქიტექტორი ჯონსტანტინე ურუშაძე		ნახაზი
პროექტის მისამართი თბილისი, ისანი-სამგორის რაიონი ს/ს: 01.17.11.034.071	თანაავტორი(ები) ბექა გიორგაძე		მასშტაბი -

METRIC

ფორმატი A3

ლიფტის ჯუნძი

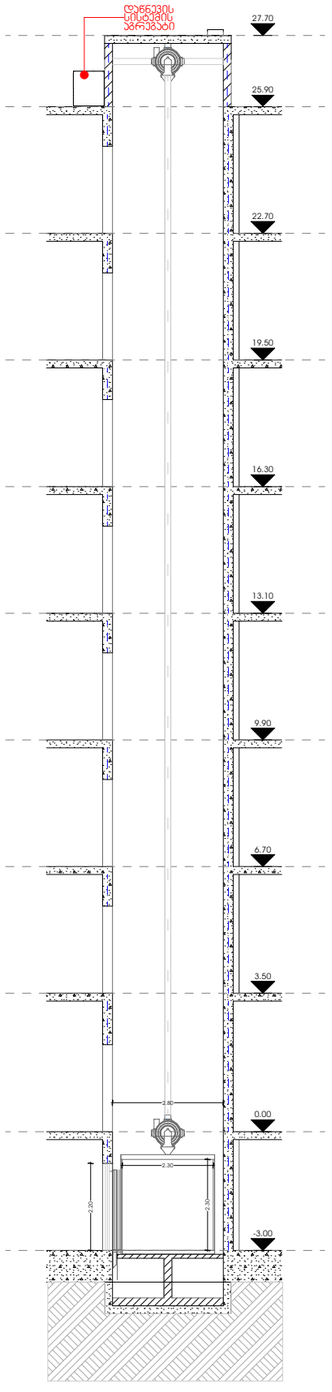

ფასადის ჯუნძი

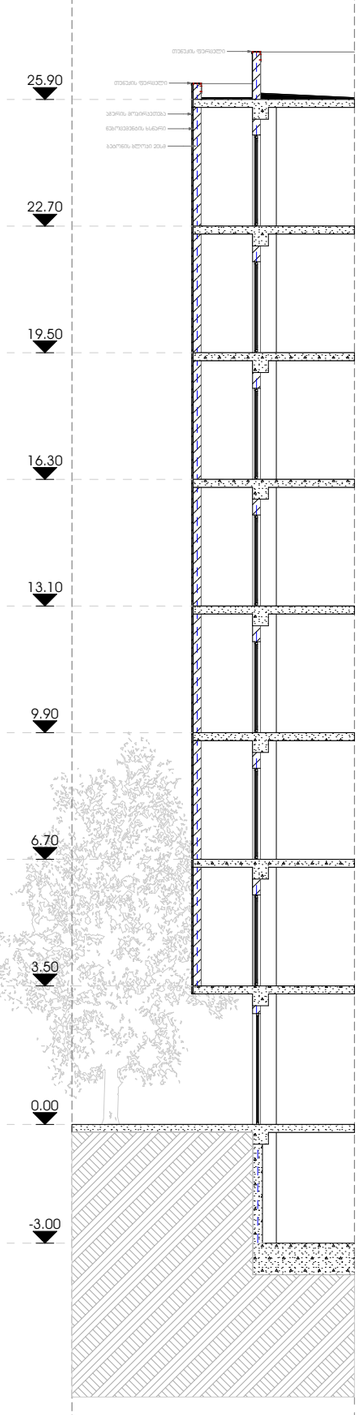

პიბის ჯუნძი

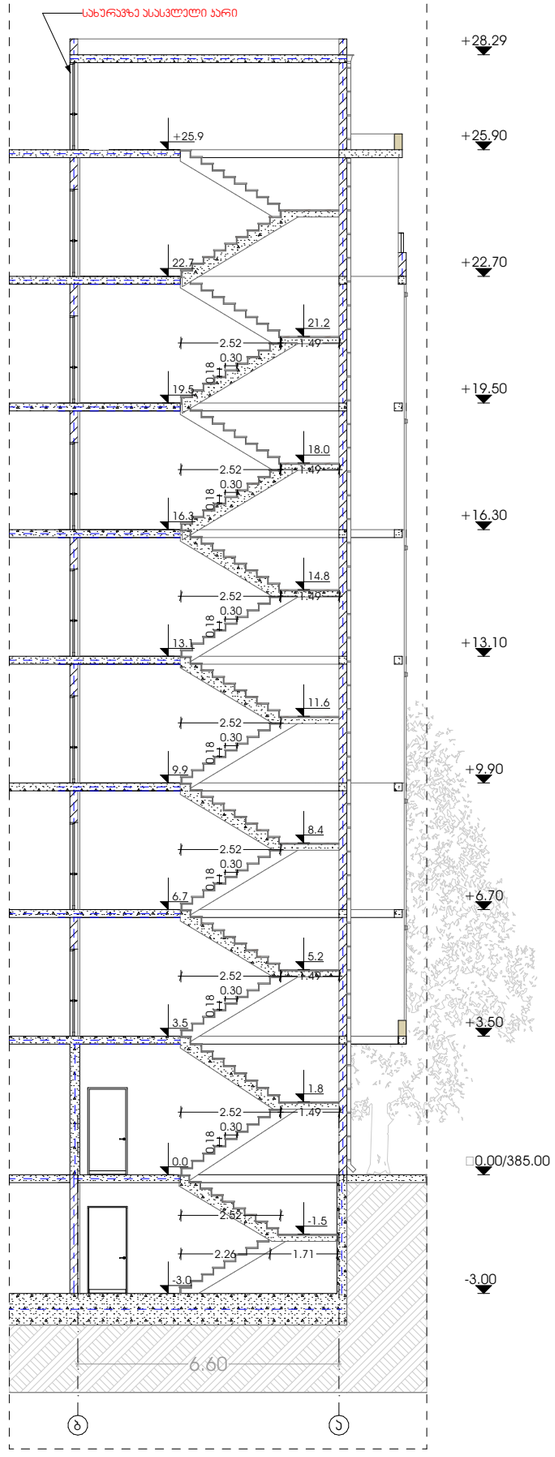

პიბის ჯუნძი

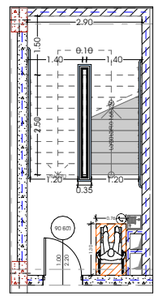

ლიფტის ჯუნძი

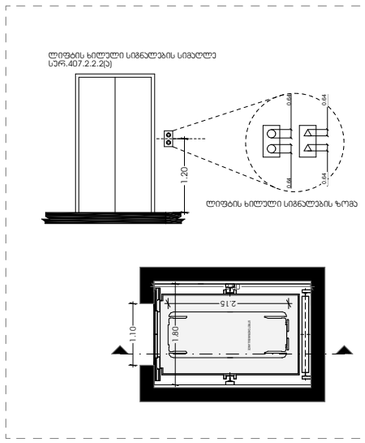

პიბის ჯუნძი

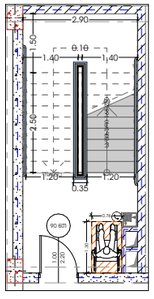

პროექტი მრავალბინიანი საცხოვრებელი სახლი		მთავარი არქიტექტორი ჯონსტანტინე ურუშაძე	ნახაზი
პროექტის მისამართი თბილისი, ისანი-სამგორის რაიონი ს/ს: 01.17.11.034.071		თანაავტორი(ები) ბექა გიორგაძე	მასშტაბი -

M E T R I C

ფორმატი A3

ჯარ-ფანჯრის სპეციფიკაცია

კომერციული ფართებისთვის-შავი ალუმინი RAL 9004

დასახელება		მასალა	რაოდენობა	მ^2	მ^2-სულ
ვტ-1	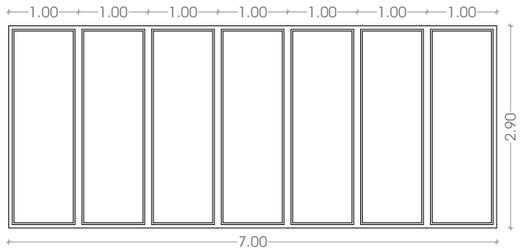	შავი ალუმინი RAL 9004	2	20.3	40.6
ვტ-2	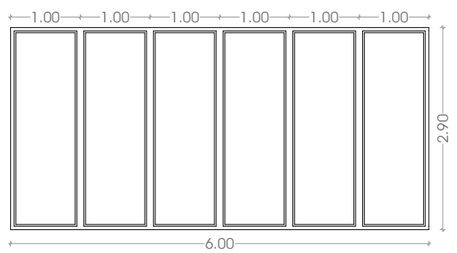	შავი ალუმინი RAL 9004	1	17.4	17.4
ვტ-3	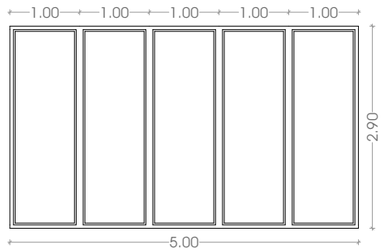	შავი ალუმინი RAL 9004	2	14.5	29
ვტ-4	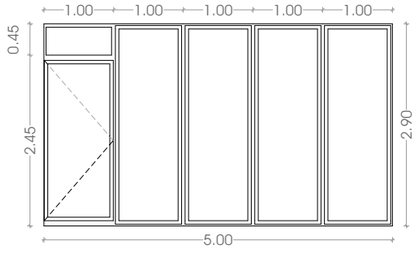	შავი ალუმინი RAL 9004	4	14.5	58
ვტ-5	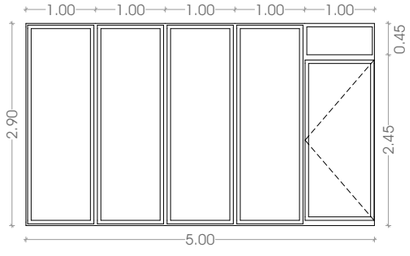	შავი ალუმინი RAL 9004	4	14.5	58
შავი ალუმინი RAL:9004 მ^2	203 მ^2				

დასახელება		მასალა	რაოდენობა	მ^2	მ^2-სულ
ვტ-6	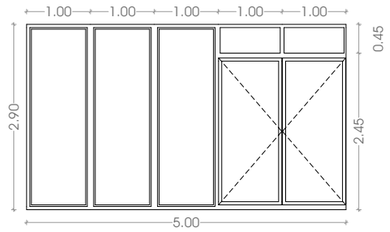	შავი ალუმინი RAL 9004	2	14.5	29
ვტ-7	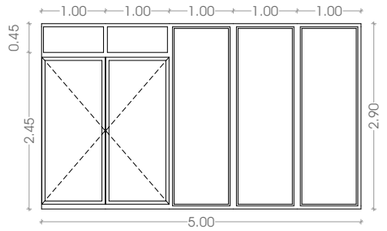	შავი ალუმინი RAL 9004	2	14.5	29
ვტ-8	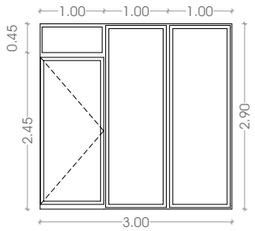	შავი ალუმინი RAL 9004	1	8.7	8.7
ვტ-9	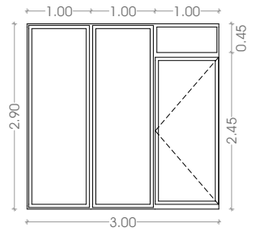	შავი ალუმინი RAL 9004	3	8.7	26.1
ვტ-10	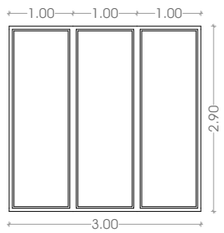	შავი ალუმინი RAL 9004	1	8.7	8.7
ვტ-10	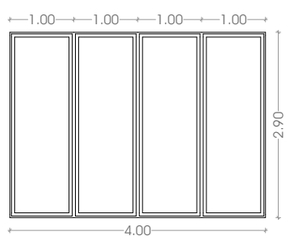	შავი ალუმინი RAL 9004	1	11.6	11.6
შავი ალუმინი RAL:9004 მ^2	113.1 მ^2				

შავი ალუმინი RAL 9004

დასახელება		მასალა	რაოდენობა	მ²	მ²-სულ
ჯფ-1	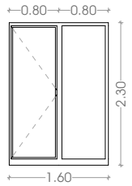	შავი ალუმინი RAL 9004	10	3.68	36.8
ჯფ-2	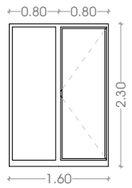	შავი ალუმინი RAL 9004	9	3.68	33.12
ჯფ-3	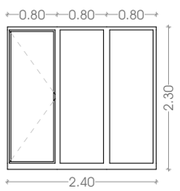	შავი ალუმინი RAL 9004	7	5.52	38.64
ჯფ-4	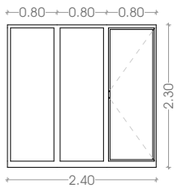	შავი ალუმინი RAL 9004	4	5.52	22.08
ჯფ-5	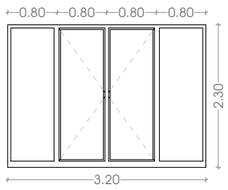	შავი ალუმინი RAL 9004	5	7.36	36.8
ჯფ-6	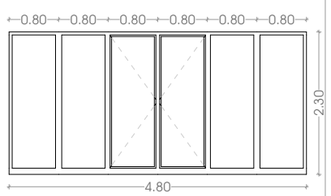	შავი ალუმინი RAL 9004	2	11.04	22.08
შავი ალუმინი RAL:9004 მ²	189.52 მ²				

დასახელება		მასალა	რაოდენობა	მ^2	მ^2-სულ
ფ-1	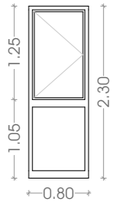	შავი ალუმინი RAL 9004	7	1.84	12.88
ფ-2	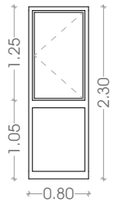	შავი ალუმინი RAL 9004	8	1.84	14.72
ფ-3	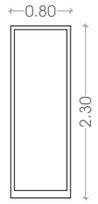	შავი ალუმინი RAL 9004	2	1.84	3.68
ჯ-1	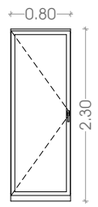	შავი ალუმინი RAL 9004	2	1.84	3.68
ჯ-2	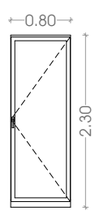	შავი ალუმინი RAL 9004	1	1.84	1.84
შავი ალუმინი RAL:9004 მ^2	36.8 მ^2				

შავი ფერის მეტალო-პლასტმასი RAL 9004

დასახელება		მასალა	რაოდენობა	მ^2	მ^2-სულ
ჯფ-7	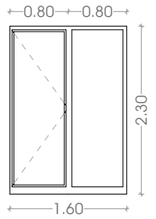	შავი მეტალო-პლასტმასი RAL 9004	120	3.68	441.6
ჯფ-8	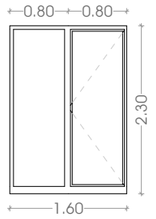	შავი მეტალო-პლასტმასი RAL 9004	125	3.68	460
ჯფ-9	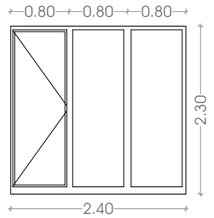	შავი მეტალო-პლასტმასი RAL 9004	24	5.52	132.48
ჯფ-10	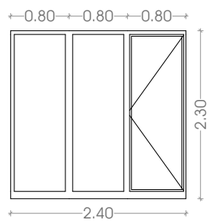	შავი მეტალო-პლასტმასი RAL 9004	29	5.52	160.08
ჯფ-11	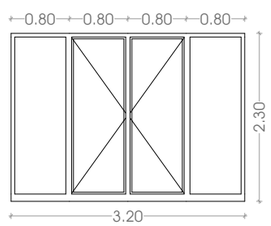	შავი მეტალო-პლასტმასი RAL 9004	2	7.36	14.72
შავი მეტალო-პლასტმასი RAL:9004 მ^2	1 209.28 მ^2				

დასახელება		მასალა	რაოდენობა	მ^2	მ^2-სულ
ფ-4	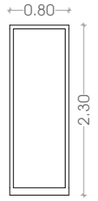	შავი მეტალო-პლასტმასი RAL 9004	5	1.84	9.2
ფ-5	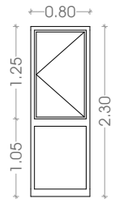	შავი მეტალო-პლასტმასი RAL 9004	8	1.84	14.72
ფ-6	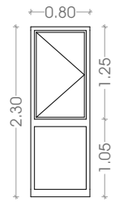	შავი მეტალო-პლასტმასი RAL 9004	8	1.84	14.72
ჯ-3	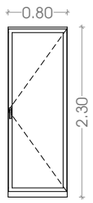	შავი მეტალო-პლასტმასი RAL 9004	1	1.84	1.84
ჯ-4	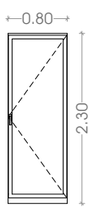	შავი მეტალო-პლასტმასი RAL 9004	1	1.84	1.84
შავი მეტალო-პლასტმასი RAL:9004 მ^2	42.32 მ^2				

მეტალის მასალის რაოდენობა RAL 9004

დასახელება		მასალა	რაოდენობა	მ^2	მ^2-სულ
ჯ-5	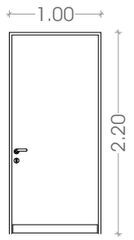	მეტალი RAL 9004	125	2.2	275
ჯ-6	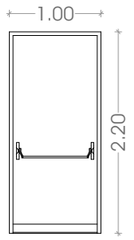	მეტალი RAL 9004	49	2.2	107.8

მეტალი RAL:9004 მ^2	382.8 მ^2

მასალების საერთო რაოდენობა

შავი ალუმინი RAL:9004 მ^2	542.42 მ^2
შავი მეტალო-პლასტმასი RAL:9004 მ^2	1251.6 მ^2
მეტალი RAL:9004 მ^2	382.8 მ^2