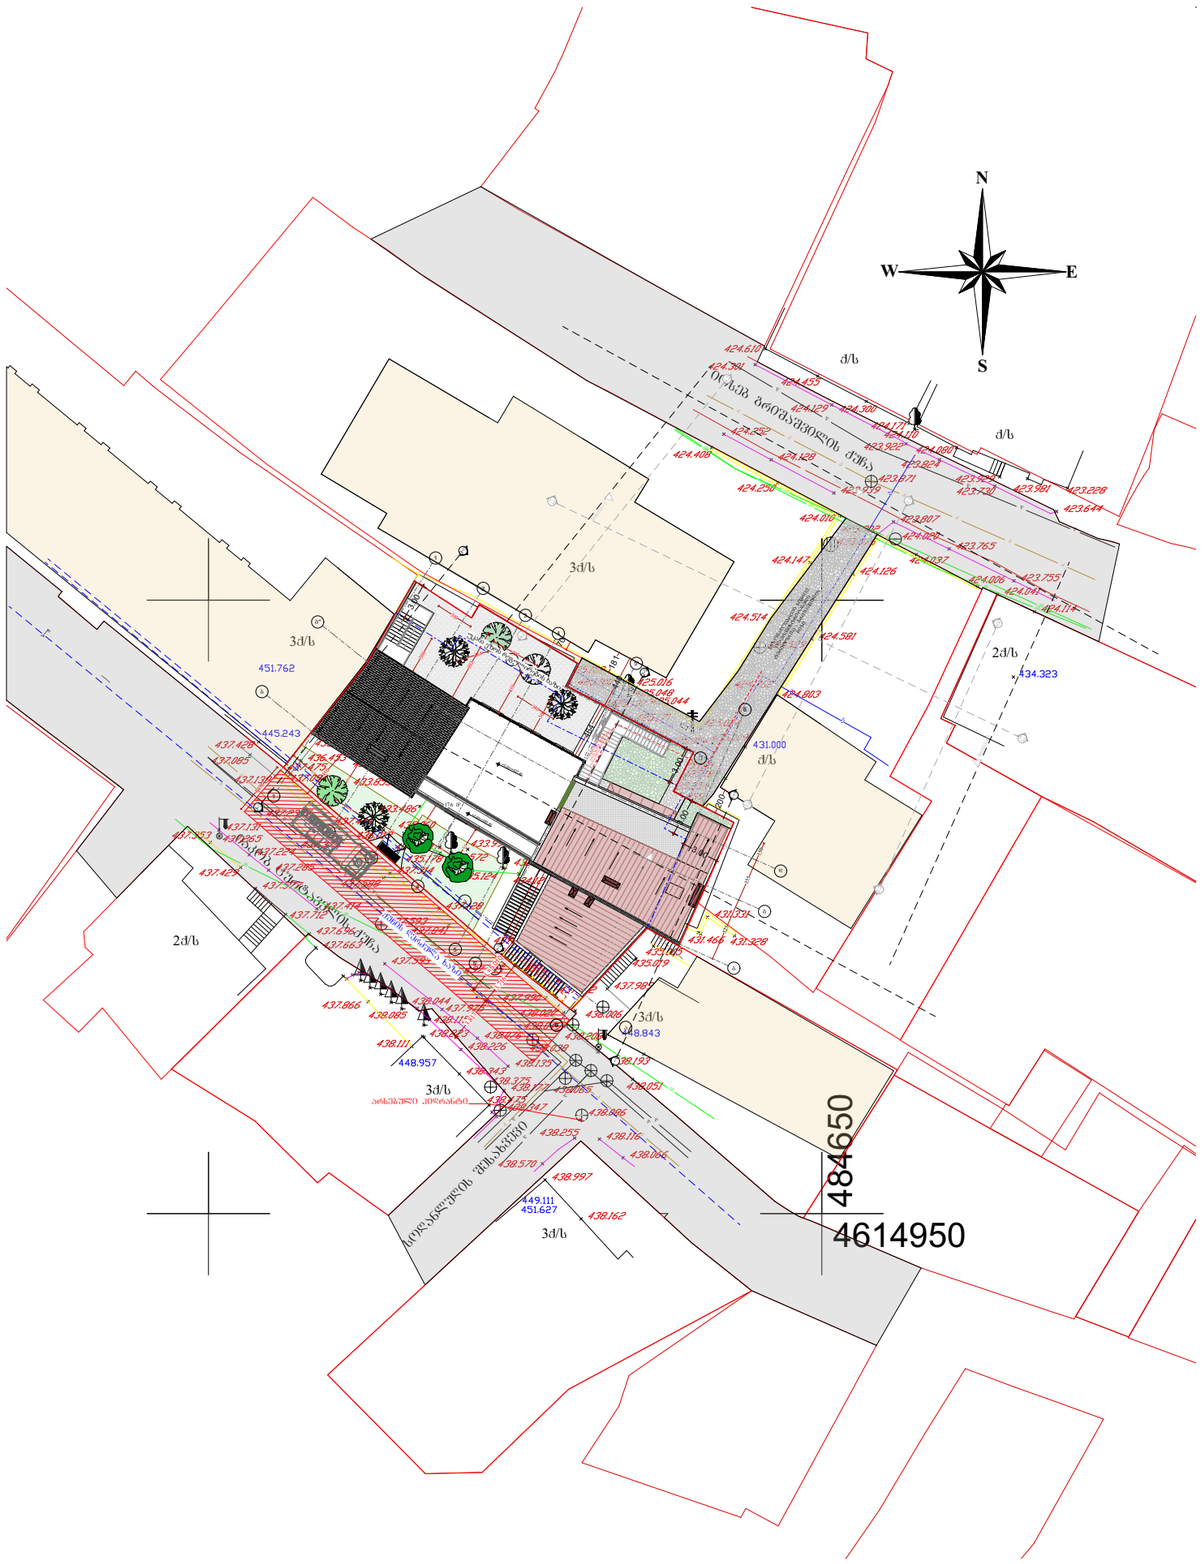

საპროექტო ორგანიზაცია:	შ.პ.ს "არქიდეა დიზაინი"
მისამართი: ქ.თბილისი, ვაკე-საბურთალოს რაიონი, ვაჟას ბ-რი. №11, ბ№31 ტელ: 599 33 22 11	ს/კ: 404989205
მისამართი:	ქ. თბილისი, გრიშაშვილის ქ. №41, №41ბ ს/კ 01.18.04.013.077
პროექტი:	სასტუმრო

არქიტექტურული პროექტი

დირექტორი		ი. შარაშენიძე
პრ. ავტორი		გ. ბზეკალავა
მთ. არქიტექტორი		გ. ბზეკალავა
ჯგ.ხელმძღვანელი		ზ. ელიზბარაშვილი
არქიტექტორი		მ.ფიცხელაური

პირობითი აღნიშვნები

ნახაზის სახელწოდება

გენგეგმა

ფორმატი A3	გვერდი - #LayID	მასშტაბი 1:500

თარიღი: 2022

2q/s

q/s

q/s

2q/s

2q/s

q/a
q/a

3q/s

3q/s

3q/s

3q/s

2q/s

3q/s

ქ/ს იაკობ ცურტაველის ქუჩა

იოსებ გრიშაშვილის ქუჩა

სოღანლუღის შესახვევი

k k k k k k k k k k k k k k

kg

kg kg kg kg kg kg kg kg kg kg

kg kg kg

k k

k k k k
k w

w w

w w

w w w w w

w w w w w w
k k k k k k w w w w w w w w w w

w w

w

w w

k k k k
k k k

kg

kg kg kg kg kg kg kg

kg kg kg kg kg
kg kg

w w w w
w w w

4614950 484650
ტოპო-გეოდეზიური ანაზომი

დირექტორი დამუშავება

ნ. შახოვი

მასშტაბი 1:500 ა.თ. 18.07.2021

პირობითი აღნიშვნები

შენობა დამკვეთი მისამართი ა. ანფიმიადი

N

S

W E

მავთულის, ხის ღობე ბეტონის საფარი

შენიშვნა: კომუნიკაციები დატანილია რეგისტრირებული მონაცემების მიხედვით

რეგისტრირებული

ნაკვეთი წიწვოვანი ხე

კანალიზაციის ჭა ფოთლოვანი ხე ლამპიონი ს/კ #

სანიაღვრე ჭა

ბეტ. კედელი

საყრდენი კედელი

კგ კავშირგაბმულობა

კ კანალიზაცია
ჭიშკარი

წყლის ჭა ქ. თბილისი, ვაზი გრიშაშვილის ქ. #41ა, #41ბ

სერვიტუტი

კ წყალარინება